

voorgevel (Langstraat)

principedoorsnede a-b




linker zijgevel




achtergevel



rechter zijgevel

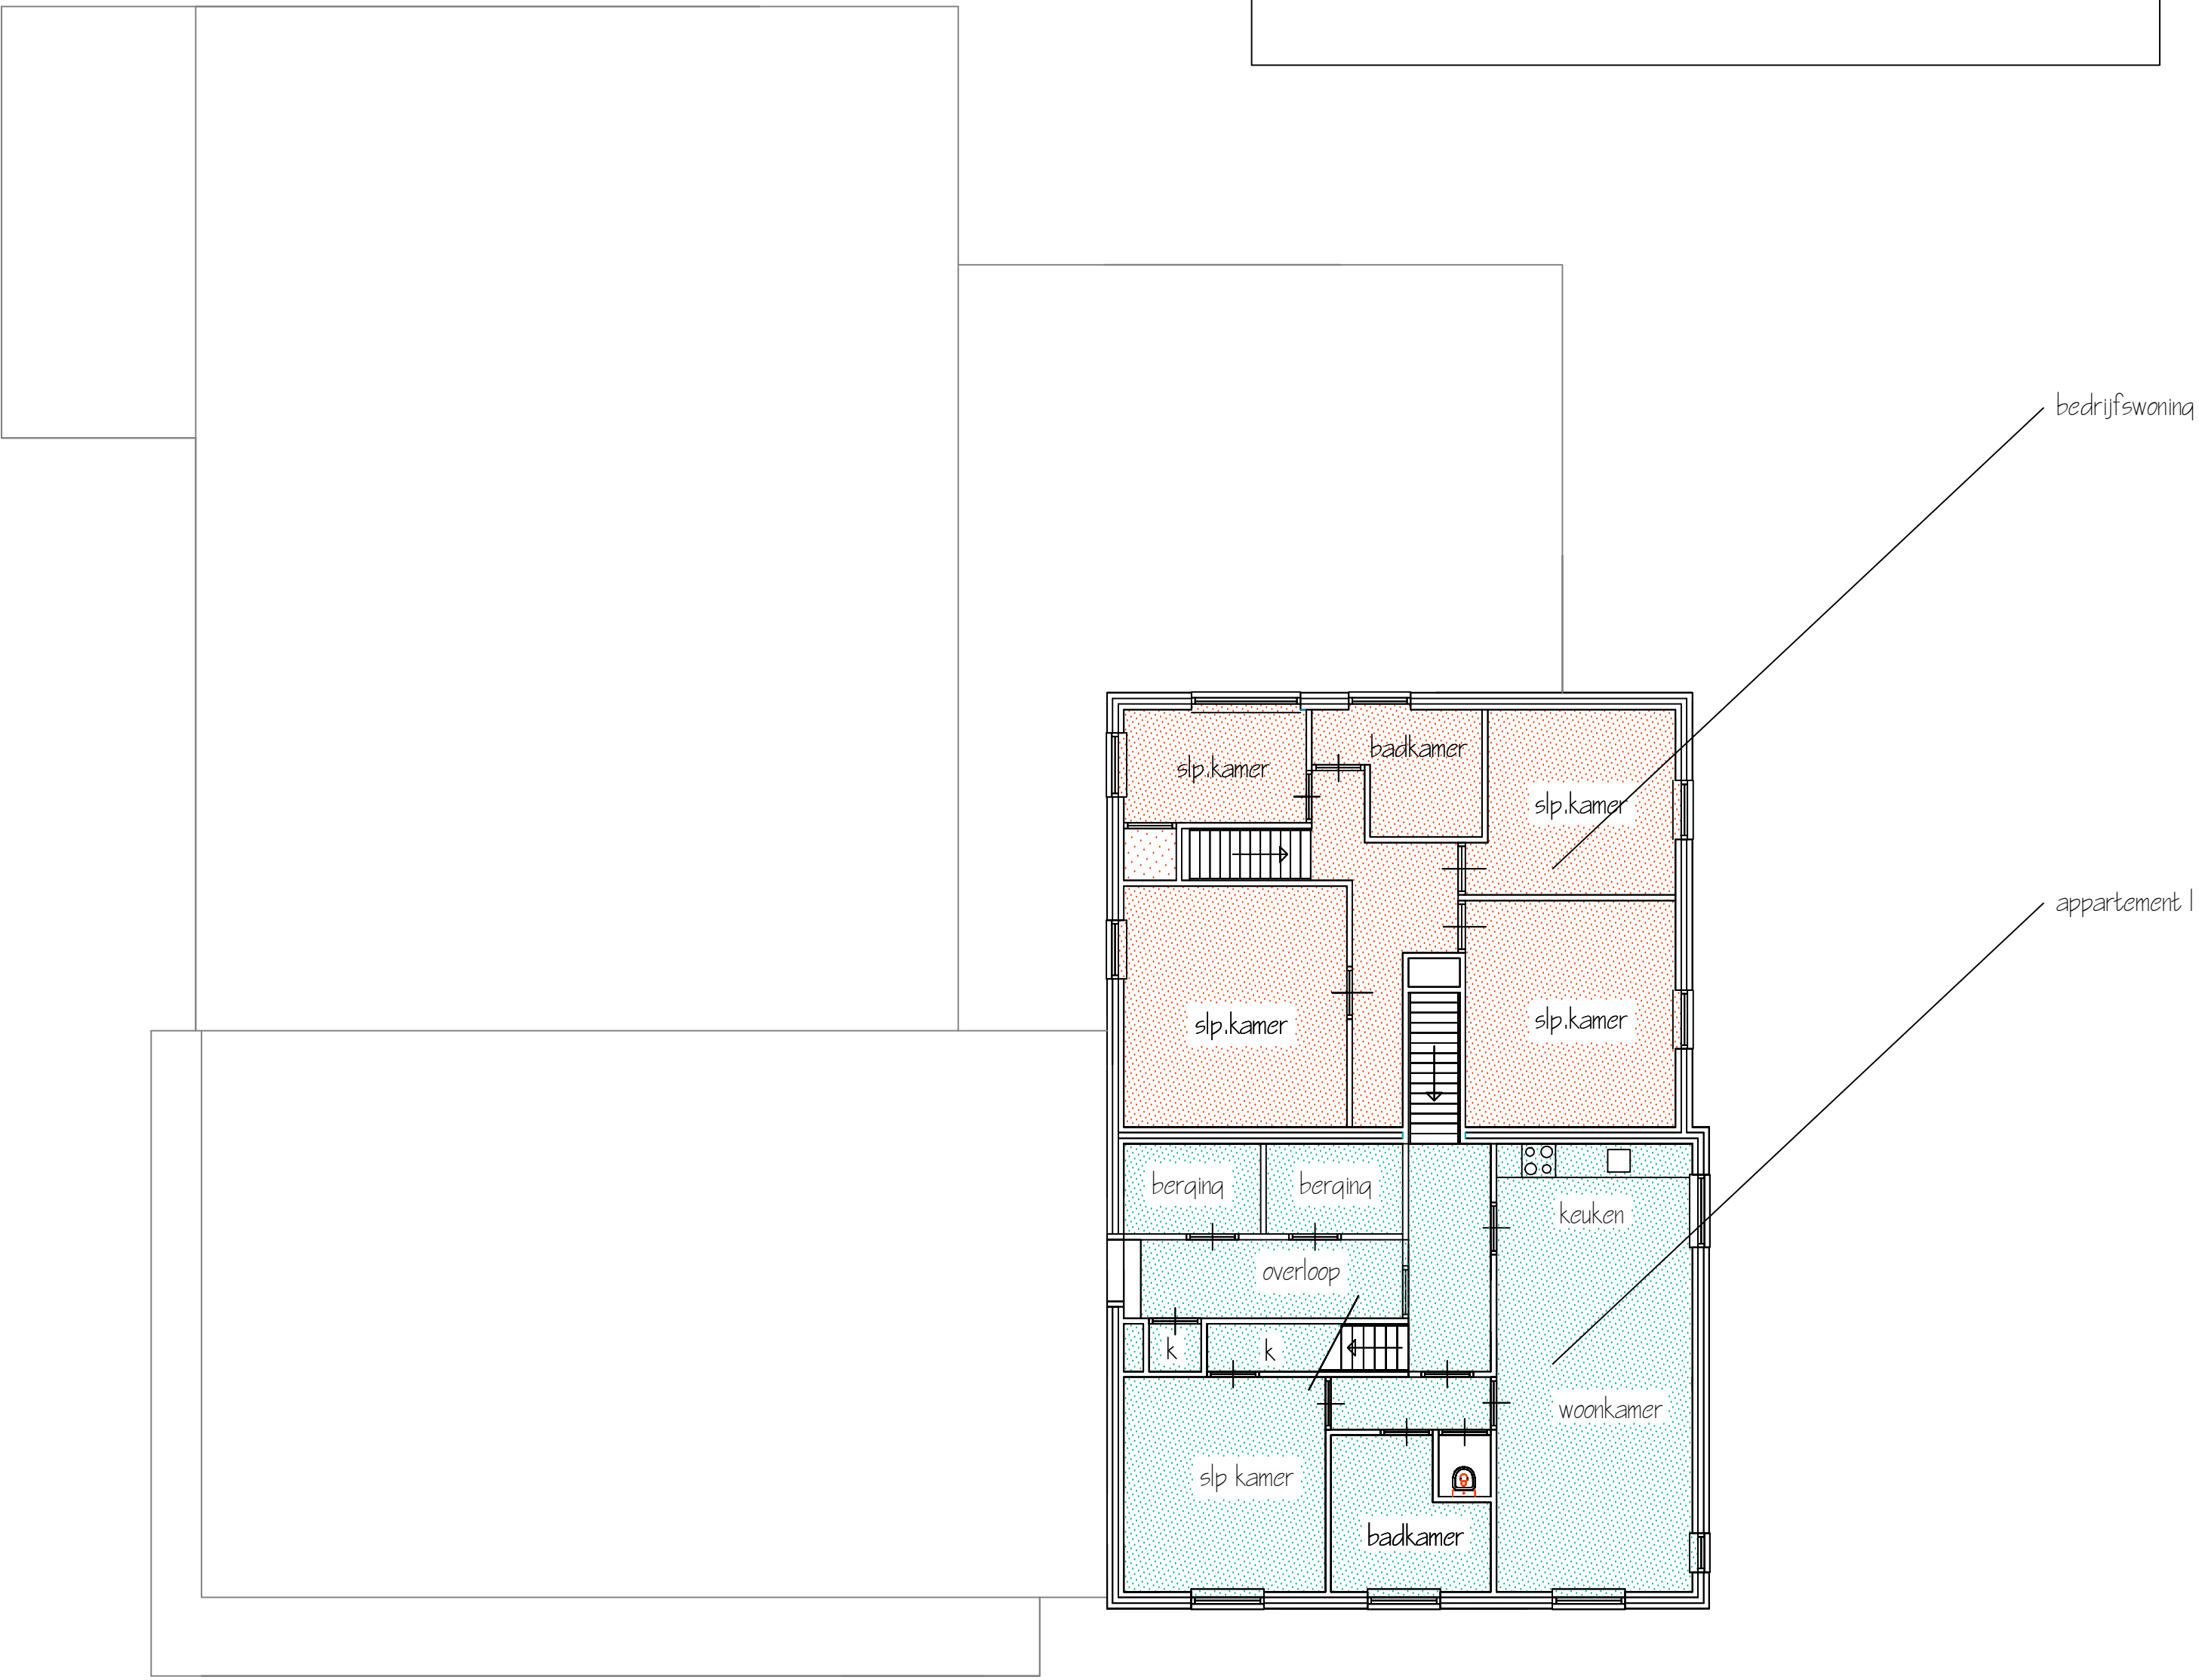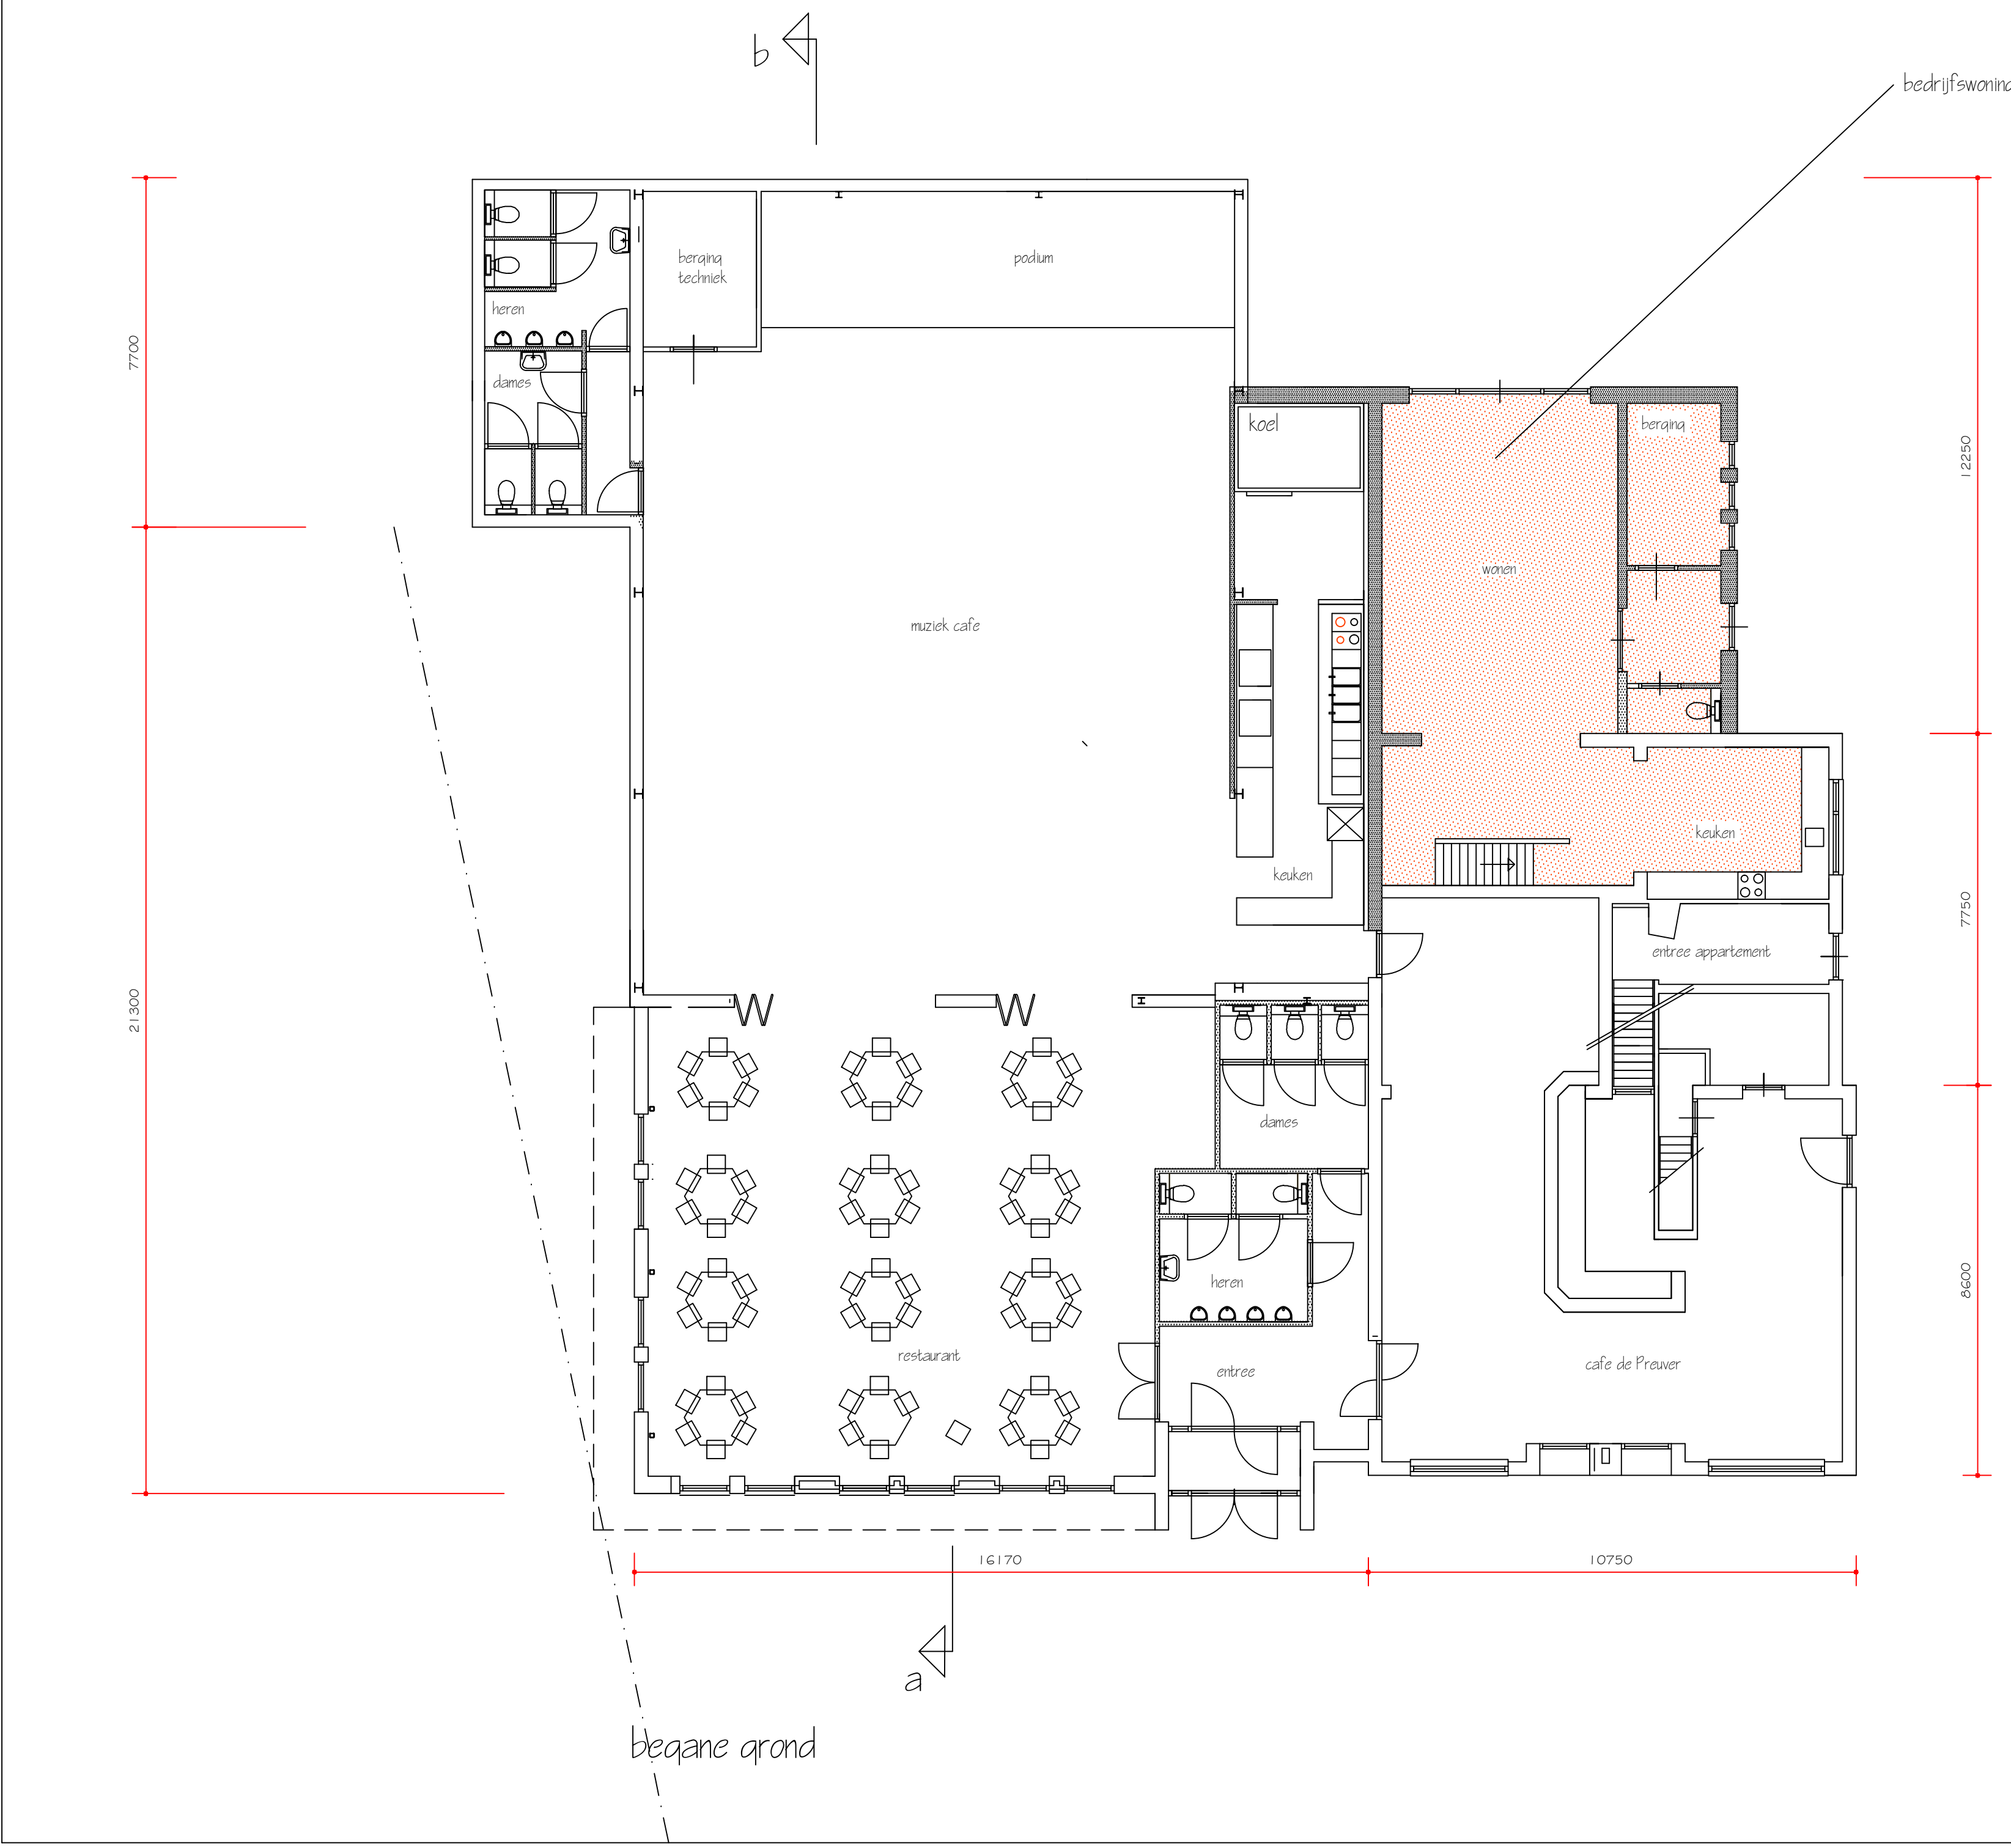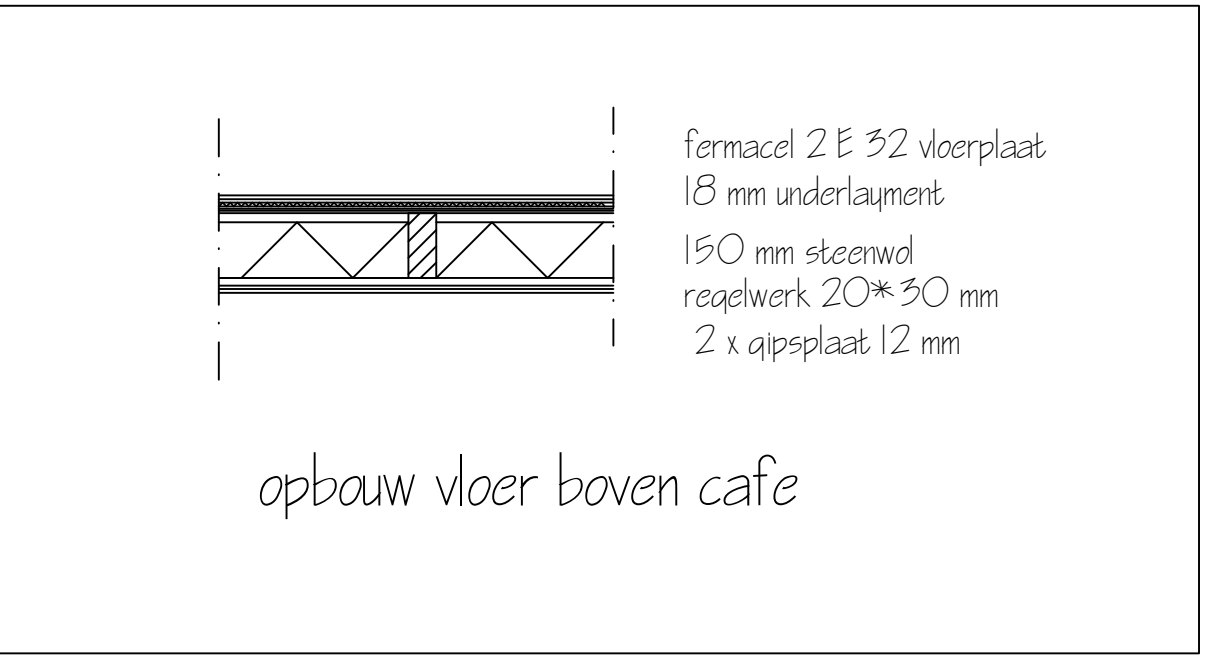

1e verdieping

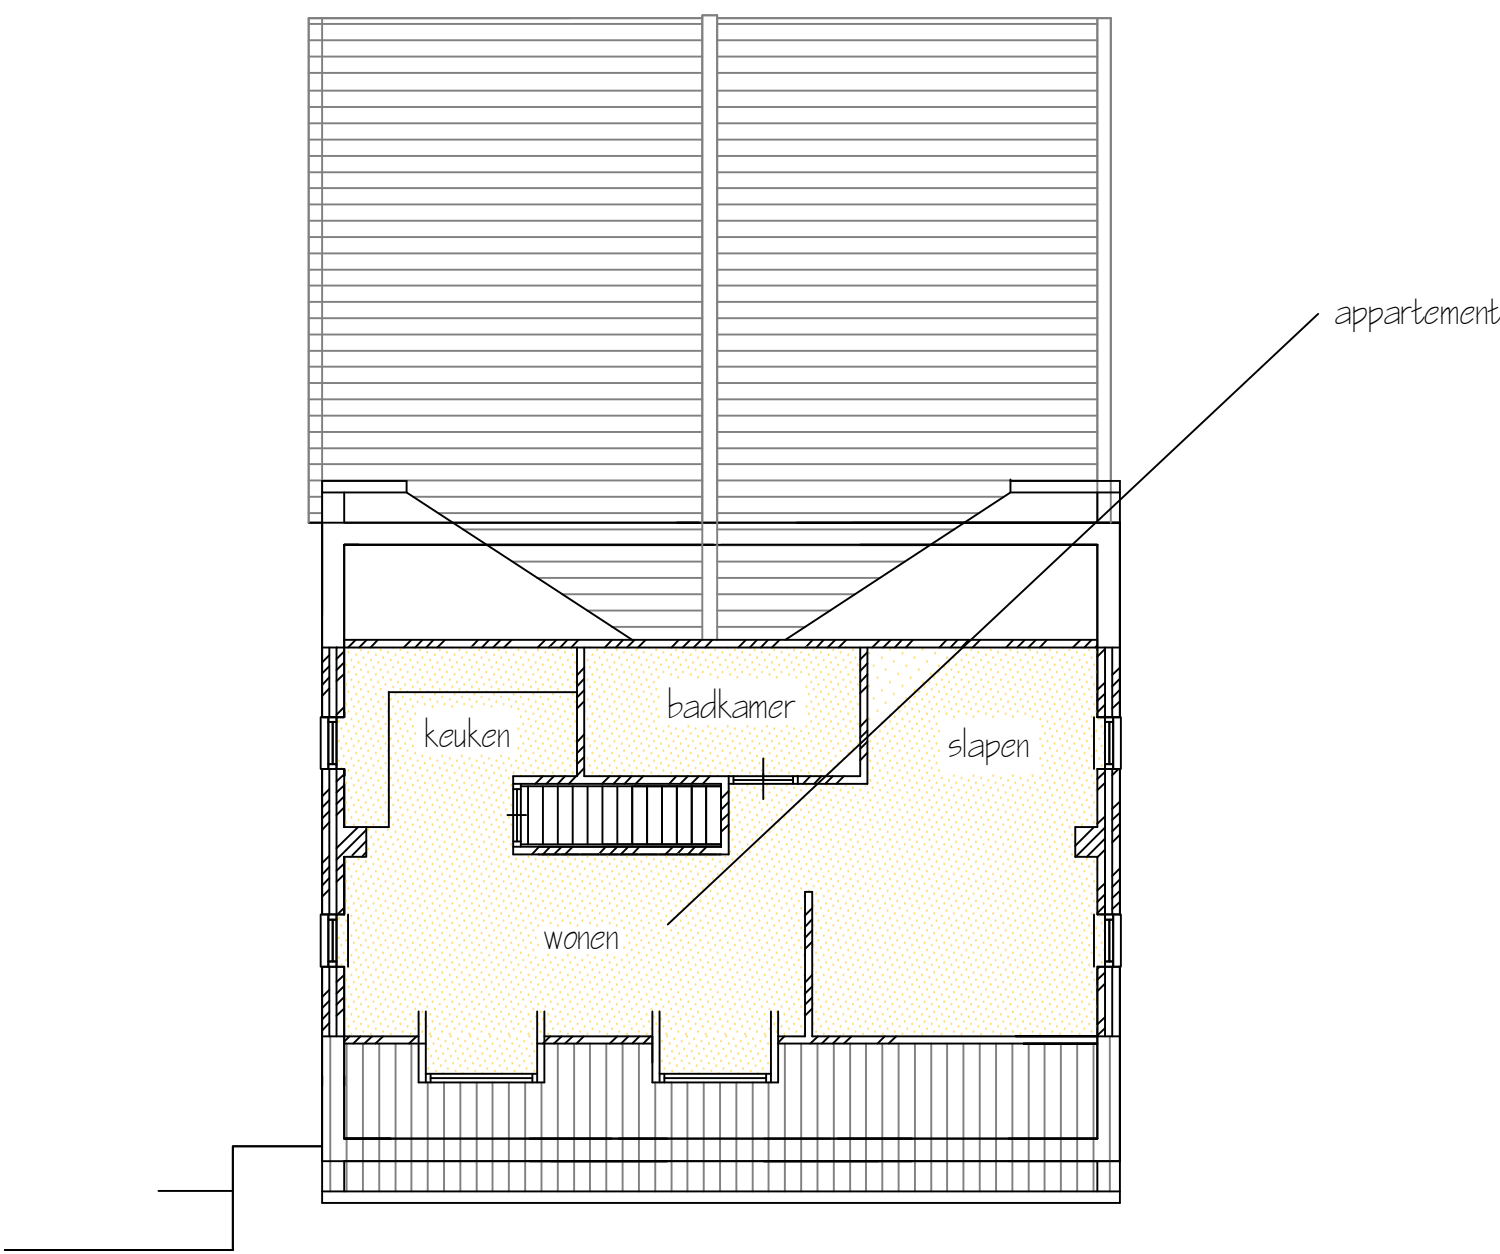

2e verdieping

project: Verbouw Langstraat 4 585 BE Affarden			
ontwerper: schetsontwerp			
opdrachtgever: De heer Luke Kesper Langstraat 4 585 BE Affarden			
datum: januari 2023	getekend:	schaal: 1:100	
getekend: 27/01/2023 14:07:2023/18092023	werk: 19 465 AO		
telefoon 0031 6 53 35 12 89		blad no: 6	
e-mail info@abpi.nl www.abpi.nl		architectenregistratie: 1.088 29.020 autorisatie voor het ontwerp op al mijn diensten is de ORF2011 van toepassing	