



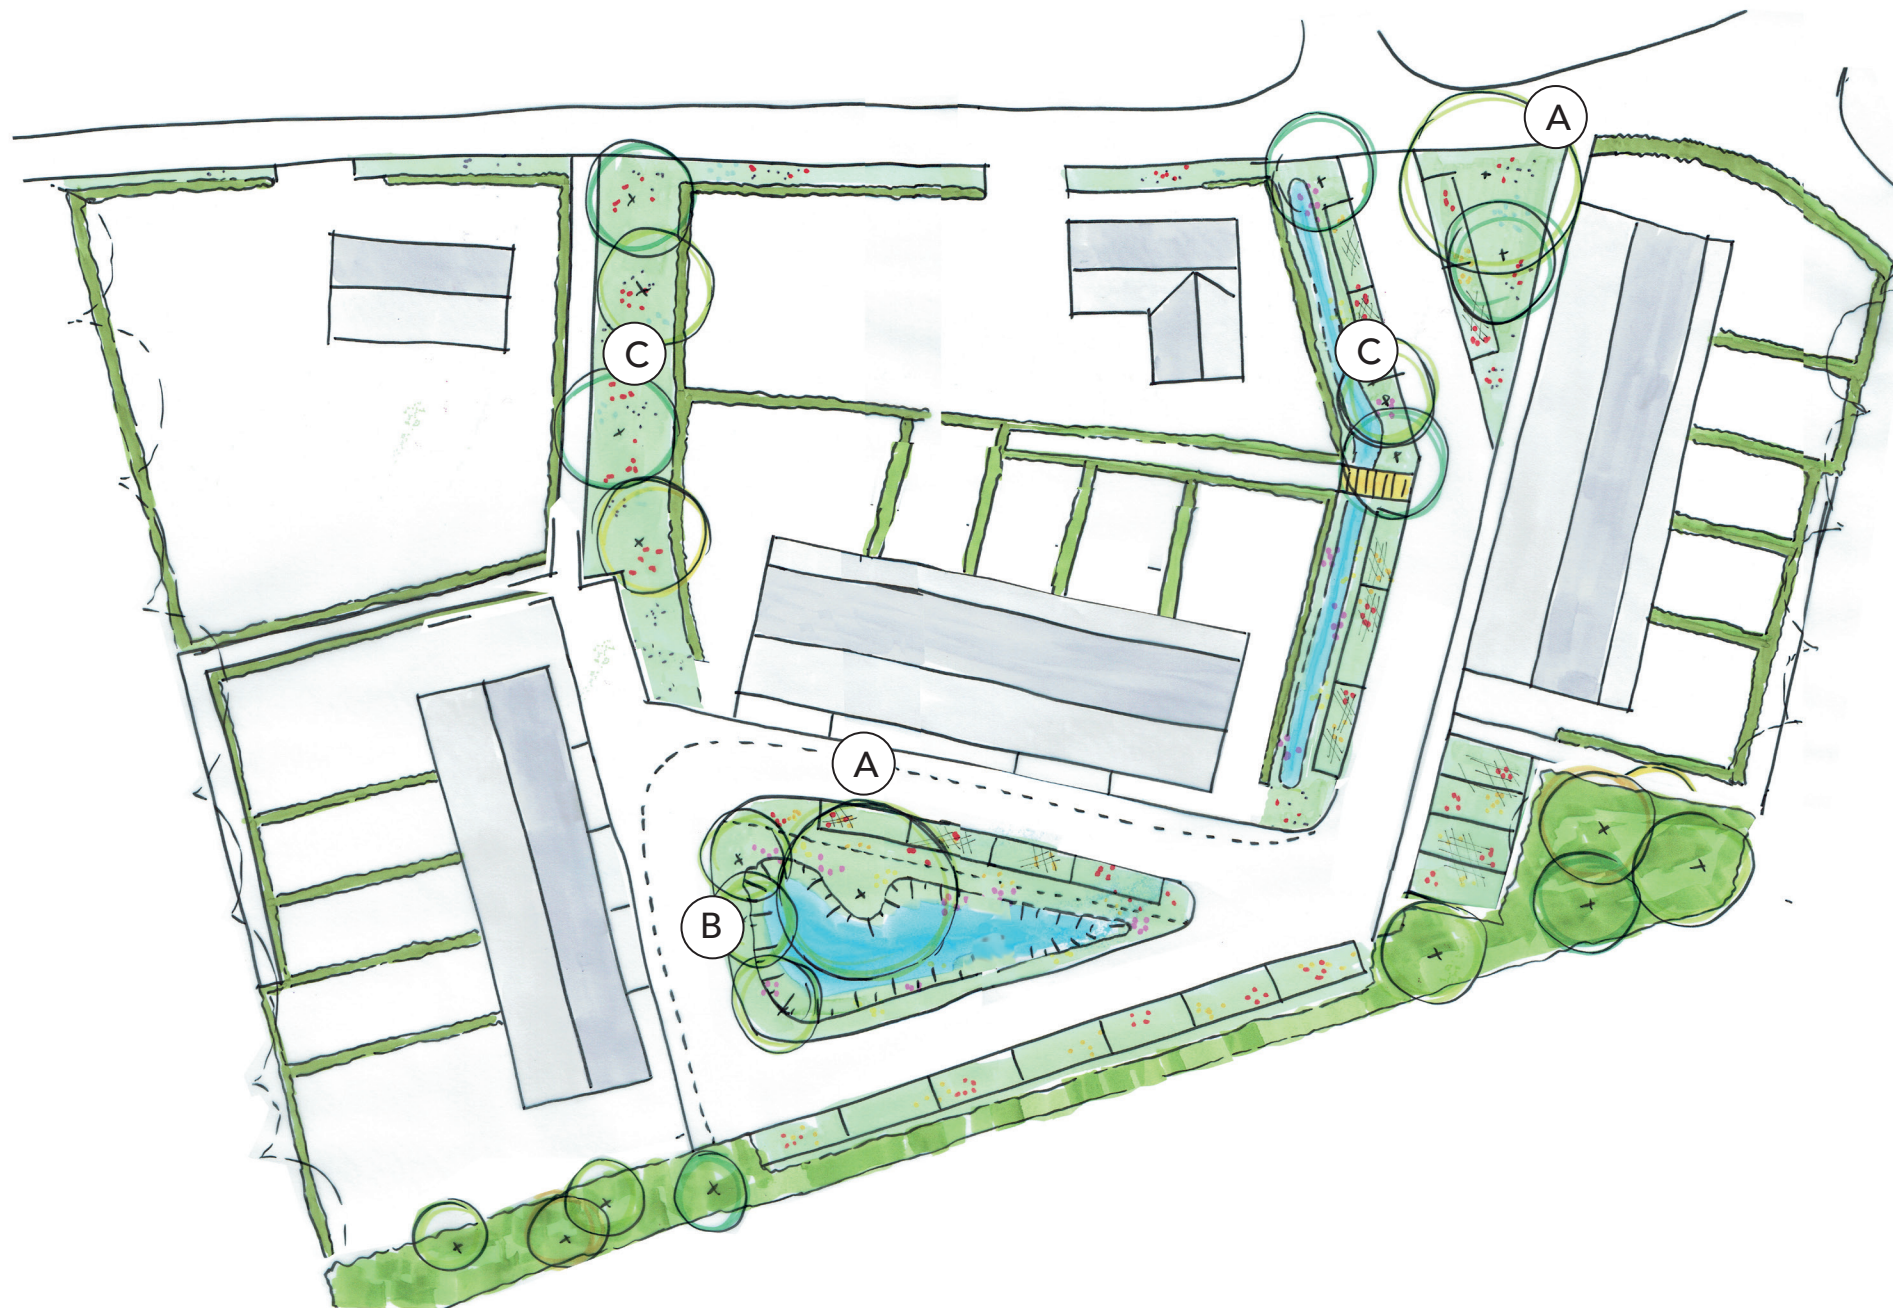

- halfopen bestrating met kruidenmengsel voor voegen
- Wadi met kruidenmengsel voor wadi's op zandgrond
- Berm met kruidenmengsel voor zandgronden
- Inheems en streekeigen struweel met overstaanders minimaal 3 m hoog
- Hagen met vruchtdragende soorten zoals *Acer campestre* (veldesdoorn) of *Cornus mas* (kornoelje)

- A Grote boom; bijvoorbeeld *Gleditsia triacanthos* f. *inermis* (valse christusdoorn) / *Liquidambar styraciflua* (amberboom) / *Quercus palustris* (moeroseik)
- B *Amelanchier lemarckii* (krent in boomvorm) / *Salix caprea* (wilg)
- C *Acer campestre* (veldesdoorn) / *Cydonia oblonga* 'Rea's Mammoth' (kweeappel) / *Euonymus europaeus* (kardinaalsmuts) / *Mespilus germanica* (mispel) / *Pyrus communis* (wilde peer)

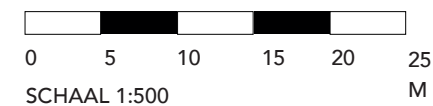

Bergse heide
Landschappelijke inpassing


SO01

Datum: 14-11-2024
Formaat: A3
Schaal: 1:500

Wijz. A: 25-11-2024
Wijz. B:
Wijz. C:

Sandra van den Beuken
Natuurinclusief landschap

KRUIDENMENGSELS

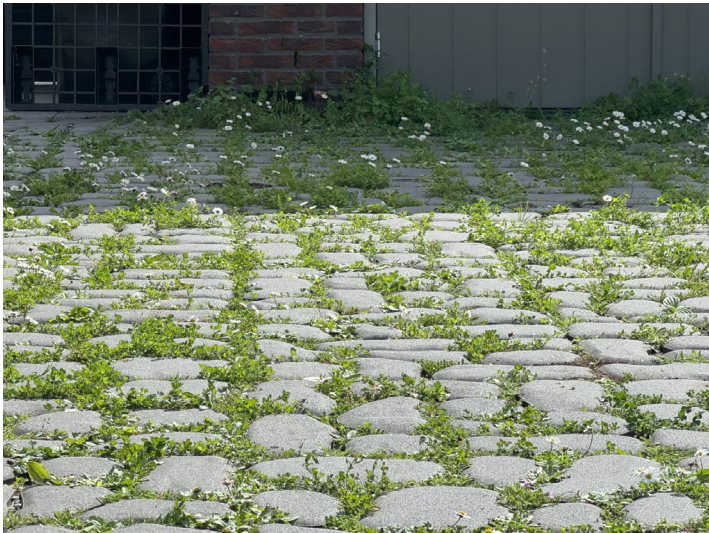

halfopen bestrating met kruidenmengsel voor voegen



Kruidenmengsel voor wadi's op zandgrond



Kruidenmengsel voor bermen op zandgronden

INHEEMS STRUWEEL



Inheems en streekeigen struweel (afbeelding ter indicatie beeld, specifieke soorten zie plantlijst)

%	Nederlandse naam	Latijnse naam	Maat (aanplant)
10%	wintereik	Quercus petraea	60-80
30%	beuk	Fagus sylvatica	60-80
10%	ruwe berk	Betula pendula	60-80
10%	wilde lijsterbes	Sorbus aucuparia	60-80
10%	sporkehout	Frangula alnus	60-80
20%	hazelaar	Coryllus avelana	60-80
10%	zoete kers	Prunus avium	60-80

Inrichting gericht op het duurzaam aantrekkelijk maken van het gebied voor veel muizen ten behoeve van foerageergebied Kerkuil.

Voorbeelden hiervan zijn:

- Extensief maaibeheer van grazige (brede) bermen, dijken en oevertaluds
- Zomen laten ontstaan op overgang van gras- of bouwland naar houtwallen en heggen
- Zorgen voor ruige en grazige terreinen
- Zorgen voor 3 tot 5 meter brede grasranden in agrarisch gebied, maar ook op bedrijventerreinen, golfbaanterreinen en dergelijke.
- Zorgen voor kruidenrijke akkerranden
- Aanbrengen van takkenhopen of houtstapels
- Aanbieden van fruit en zaden om muizen te lokken.

Afgeraden wordt om een muisonvriendelijk bermbeheer, bijvoorbeeld door het regelmatig zeer kort maaien van de berm, uit te voeren. Dit kan nadelig zijn voor de muizenpopulatie en daarmee ook voor de kerkuil.

Voorgestelde plantensoorten voorzien in voedsel voor muizen. Ze dragen vruchten in de vorm van noten of bessen. Het gebruik van hagen maakt het voor muizen mogelijk om zich makkelijk door de wijk heen te bewegen. Door bermen en grazige vegetaties in de winter niet geheel af te maaien blijven er ook zaden over van de kruidachtige planten.

A GROTE BOOM (HOOGTE 20-25 M / BREEDTE 15-18 M)



Gleditsia triacanthos f. inermis (valse christusdoorn)

Liquidambar styraciflua (amberboom)

Quercus palustris (moeroseik)

B MEDIUM BOMEN BIJ WADI (HOOGTE MAX 20 M - BREEDTE 6-8 M)



Amelanchier (krentenboompje)

Salix caprea (wilg)

C MEDIUM BOMEN (HOOGTE MAX 20 M - BREEDTE 4-8 M)



Acer campestre (veldesdoorn)

Cydonia oblonga 'Rea's Mammoth' (kweeappel)

Euonymus europaeus (kardinaalsmuts)

Mespilus germanica (mispel)

Pyrus communis (wilde peer)