




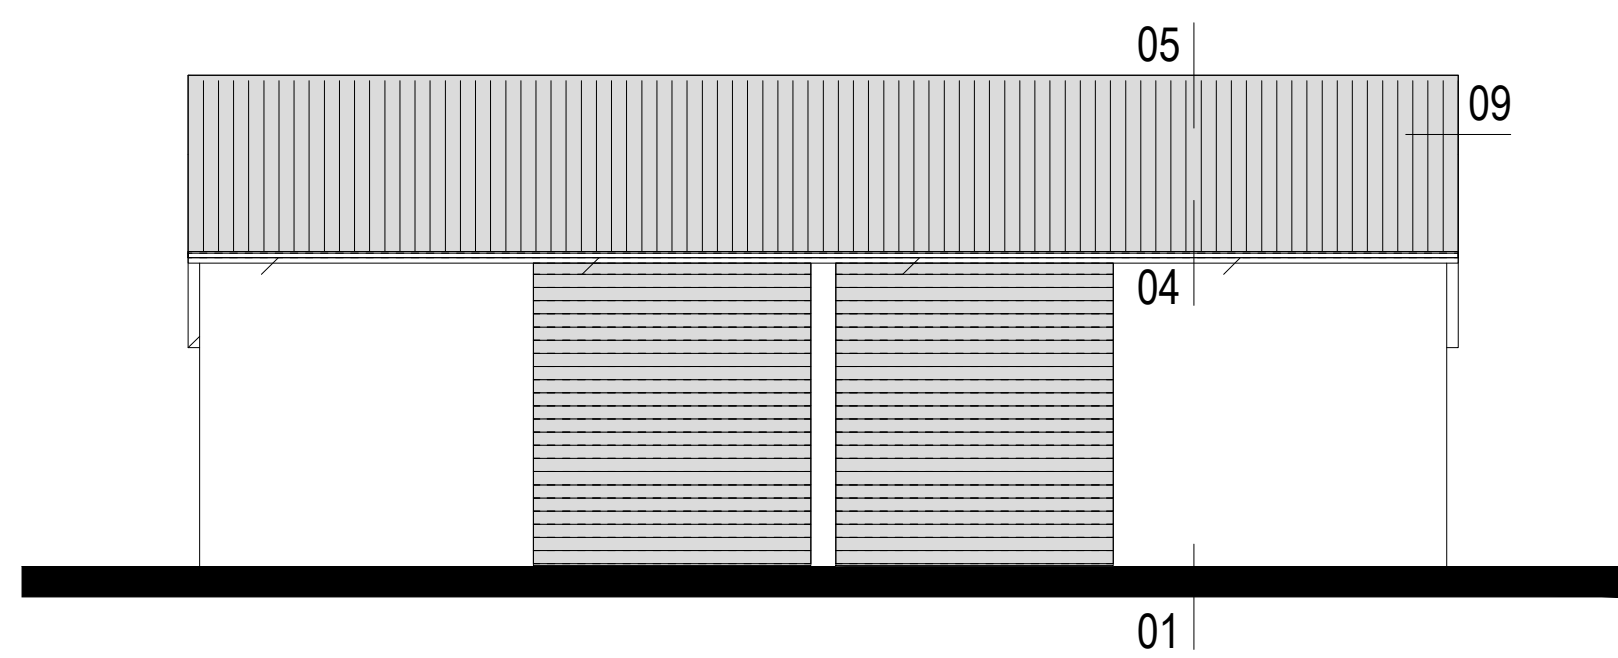


voorgevel nieuw

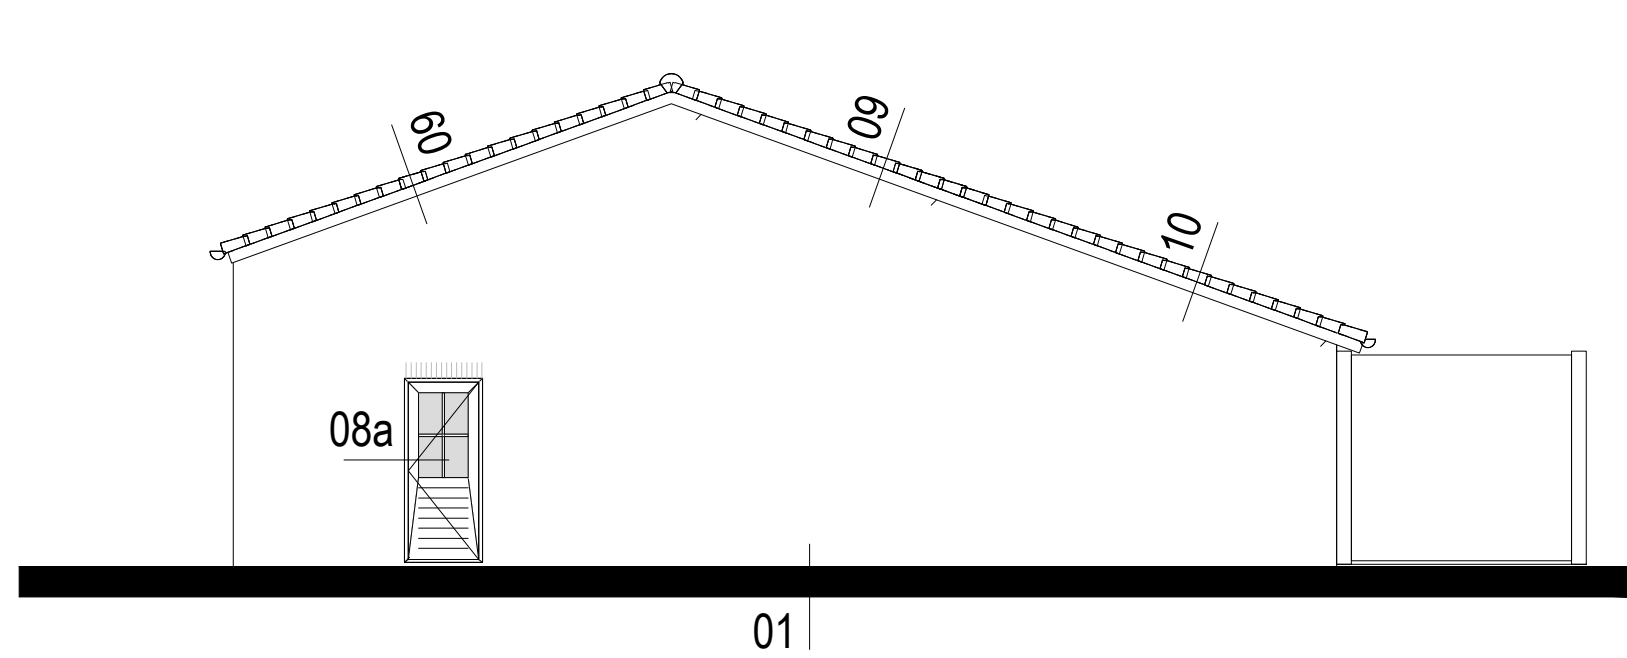


rechter zijgevel nieuw

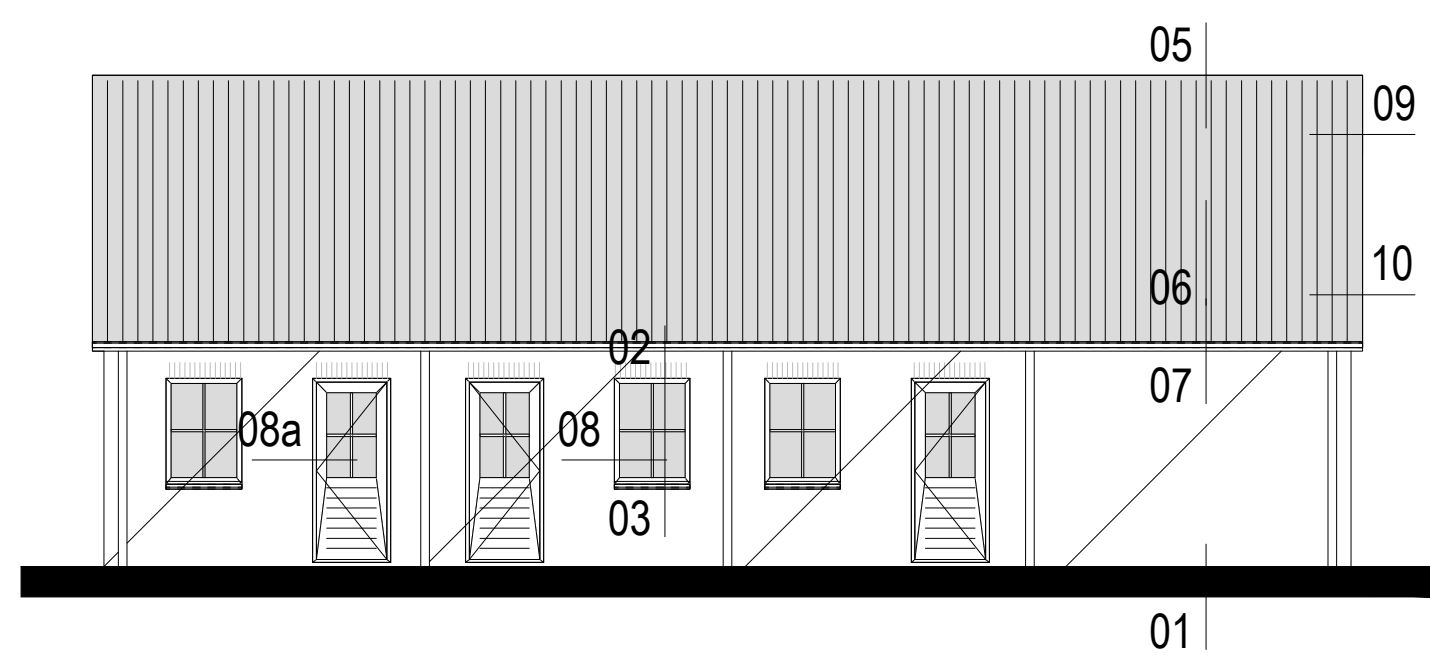



achtergevel nieuw

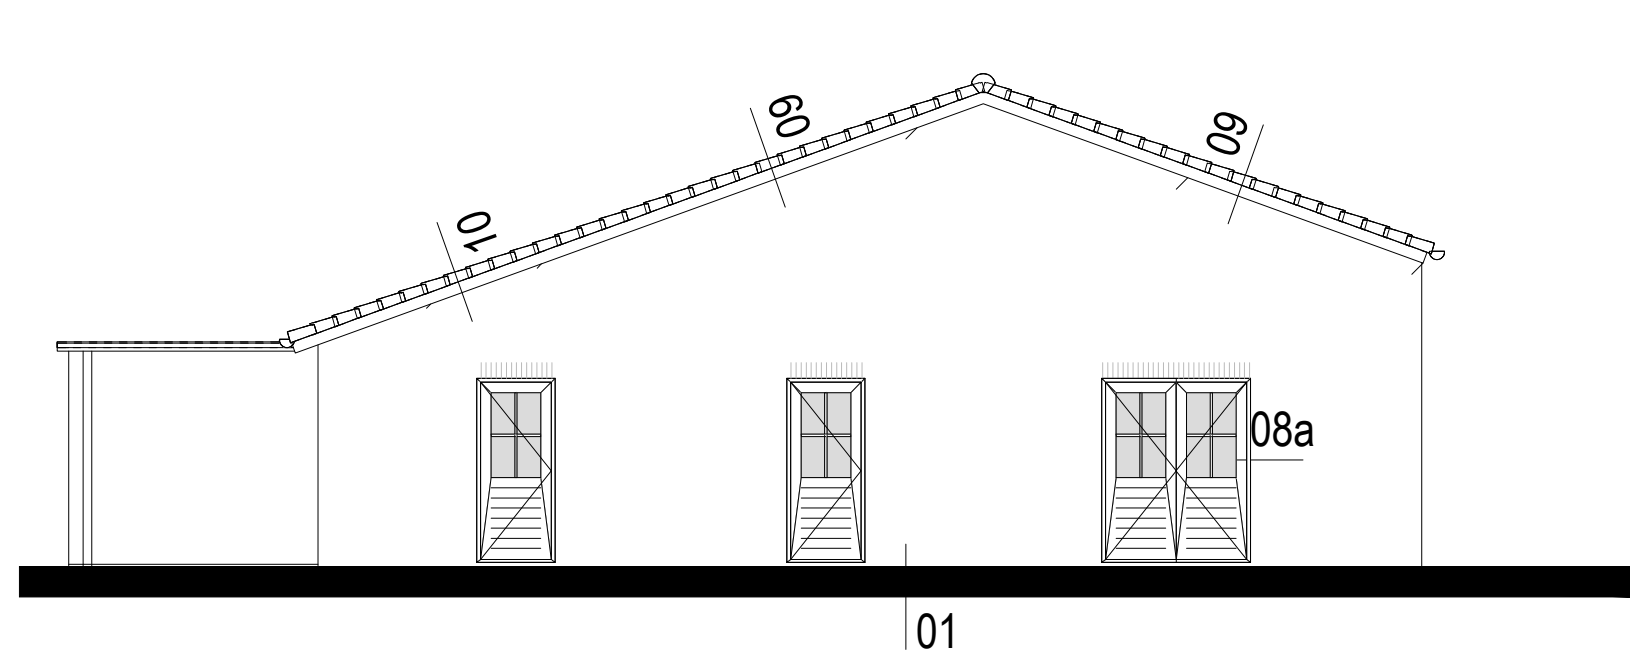



linker zijgevel nieuw

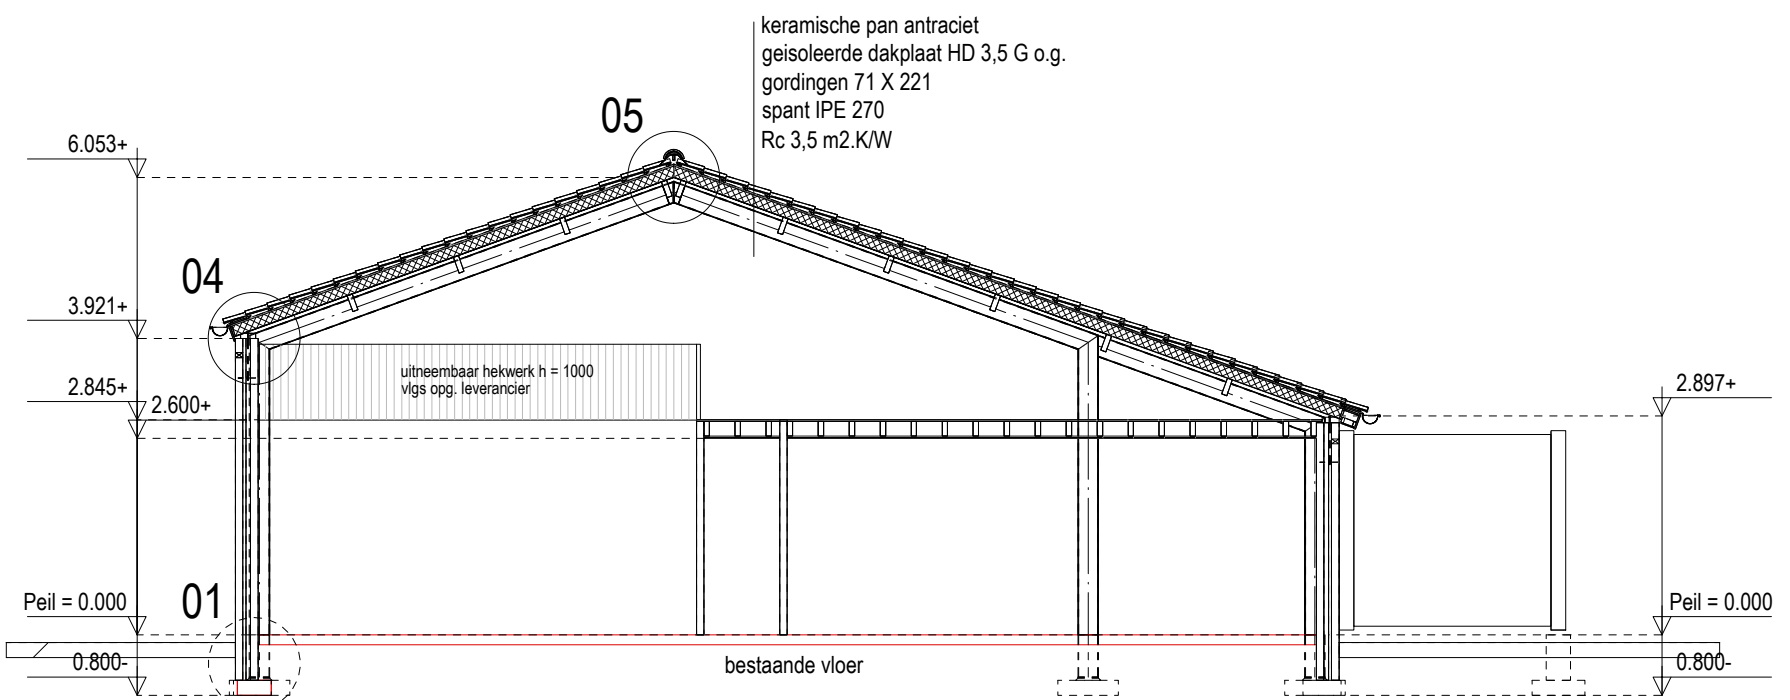

doorsnede nieuw

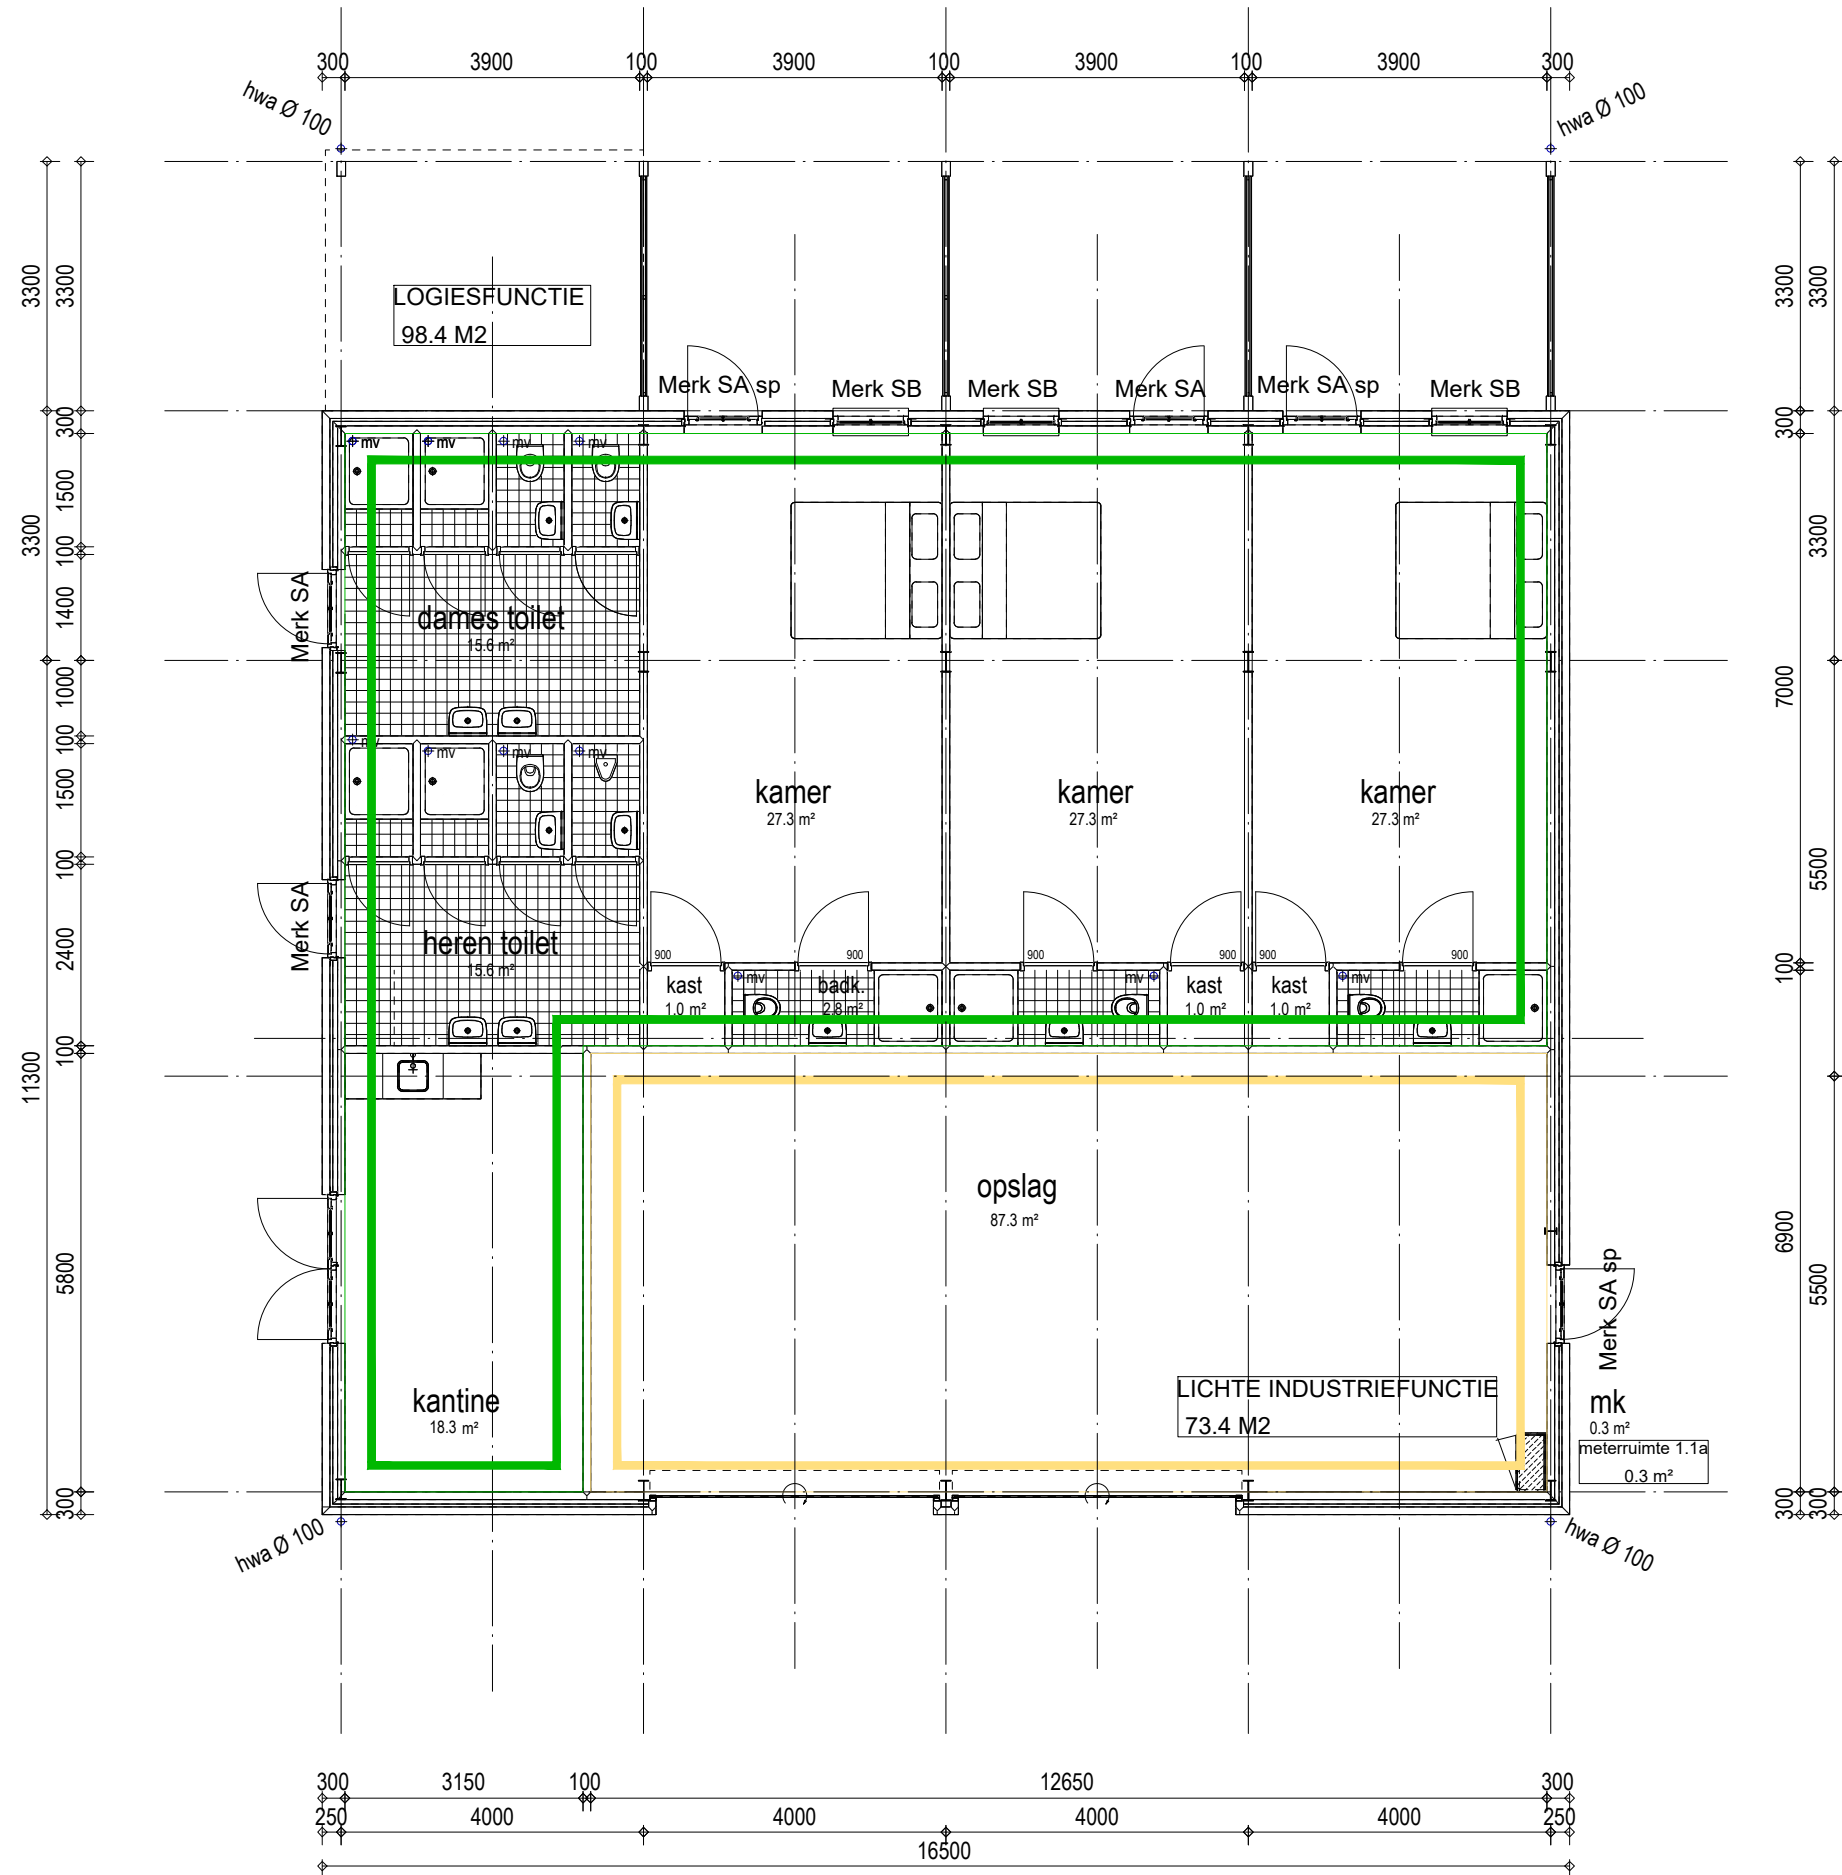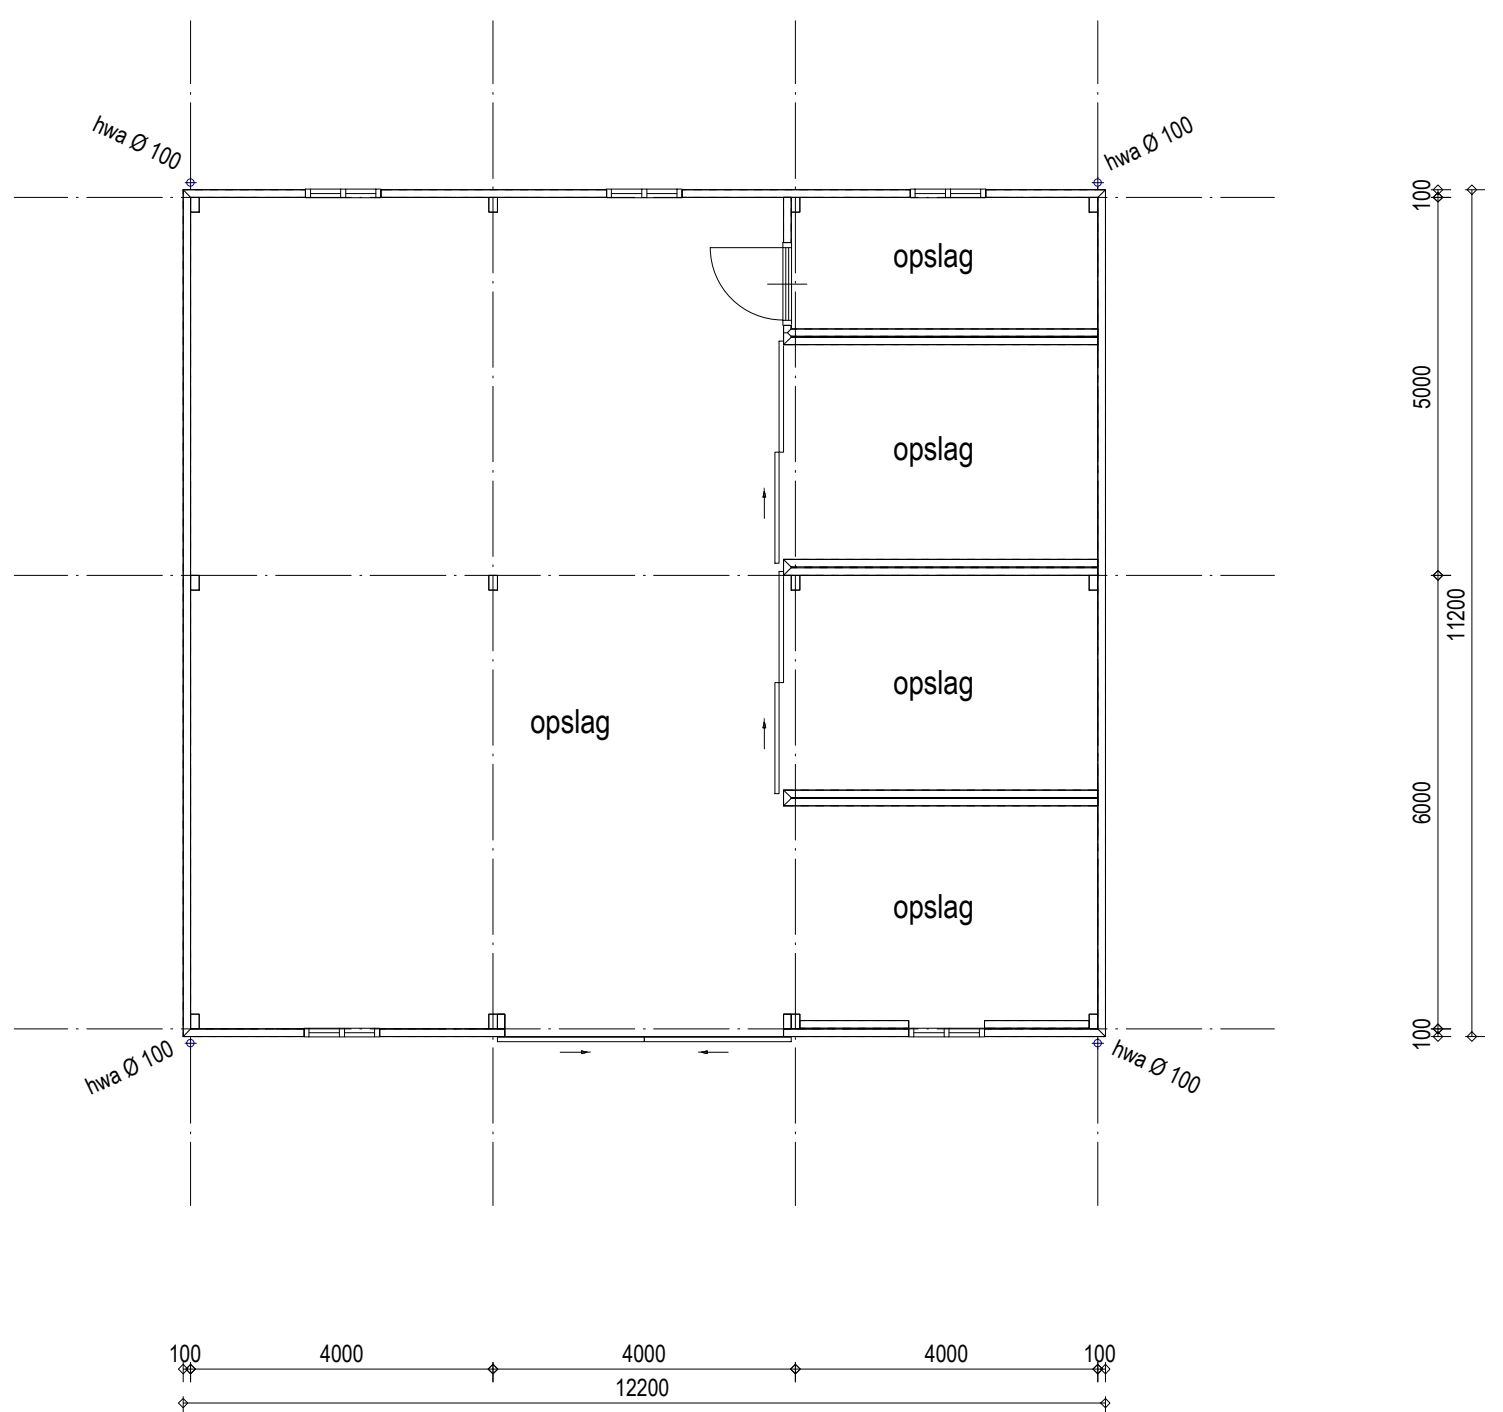

* het hele oebouw is één brandcompartiment

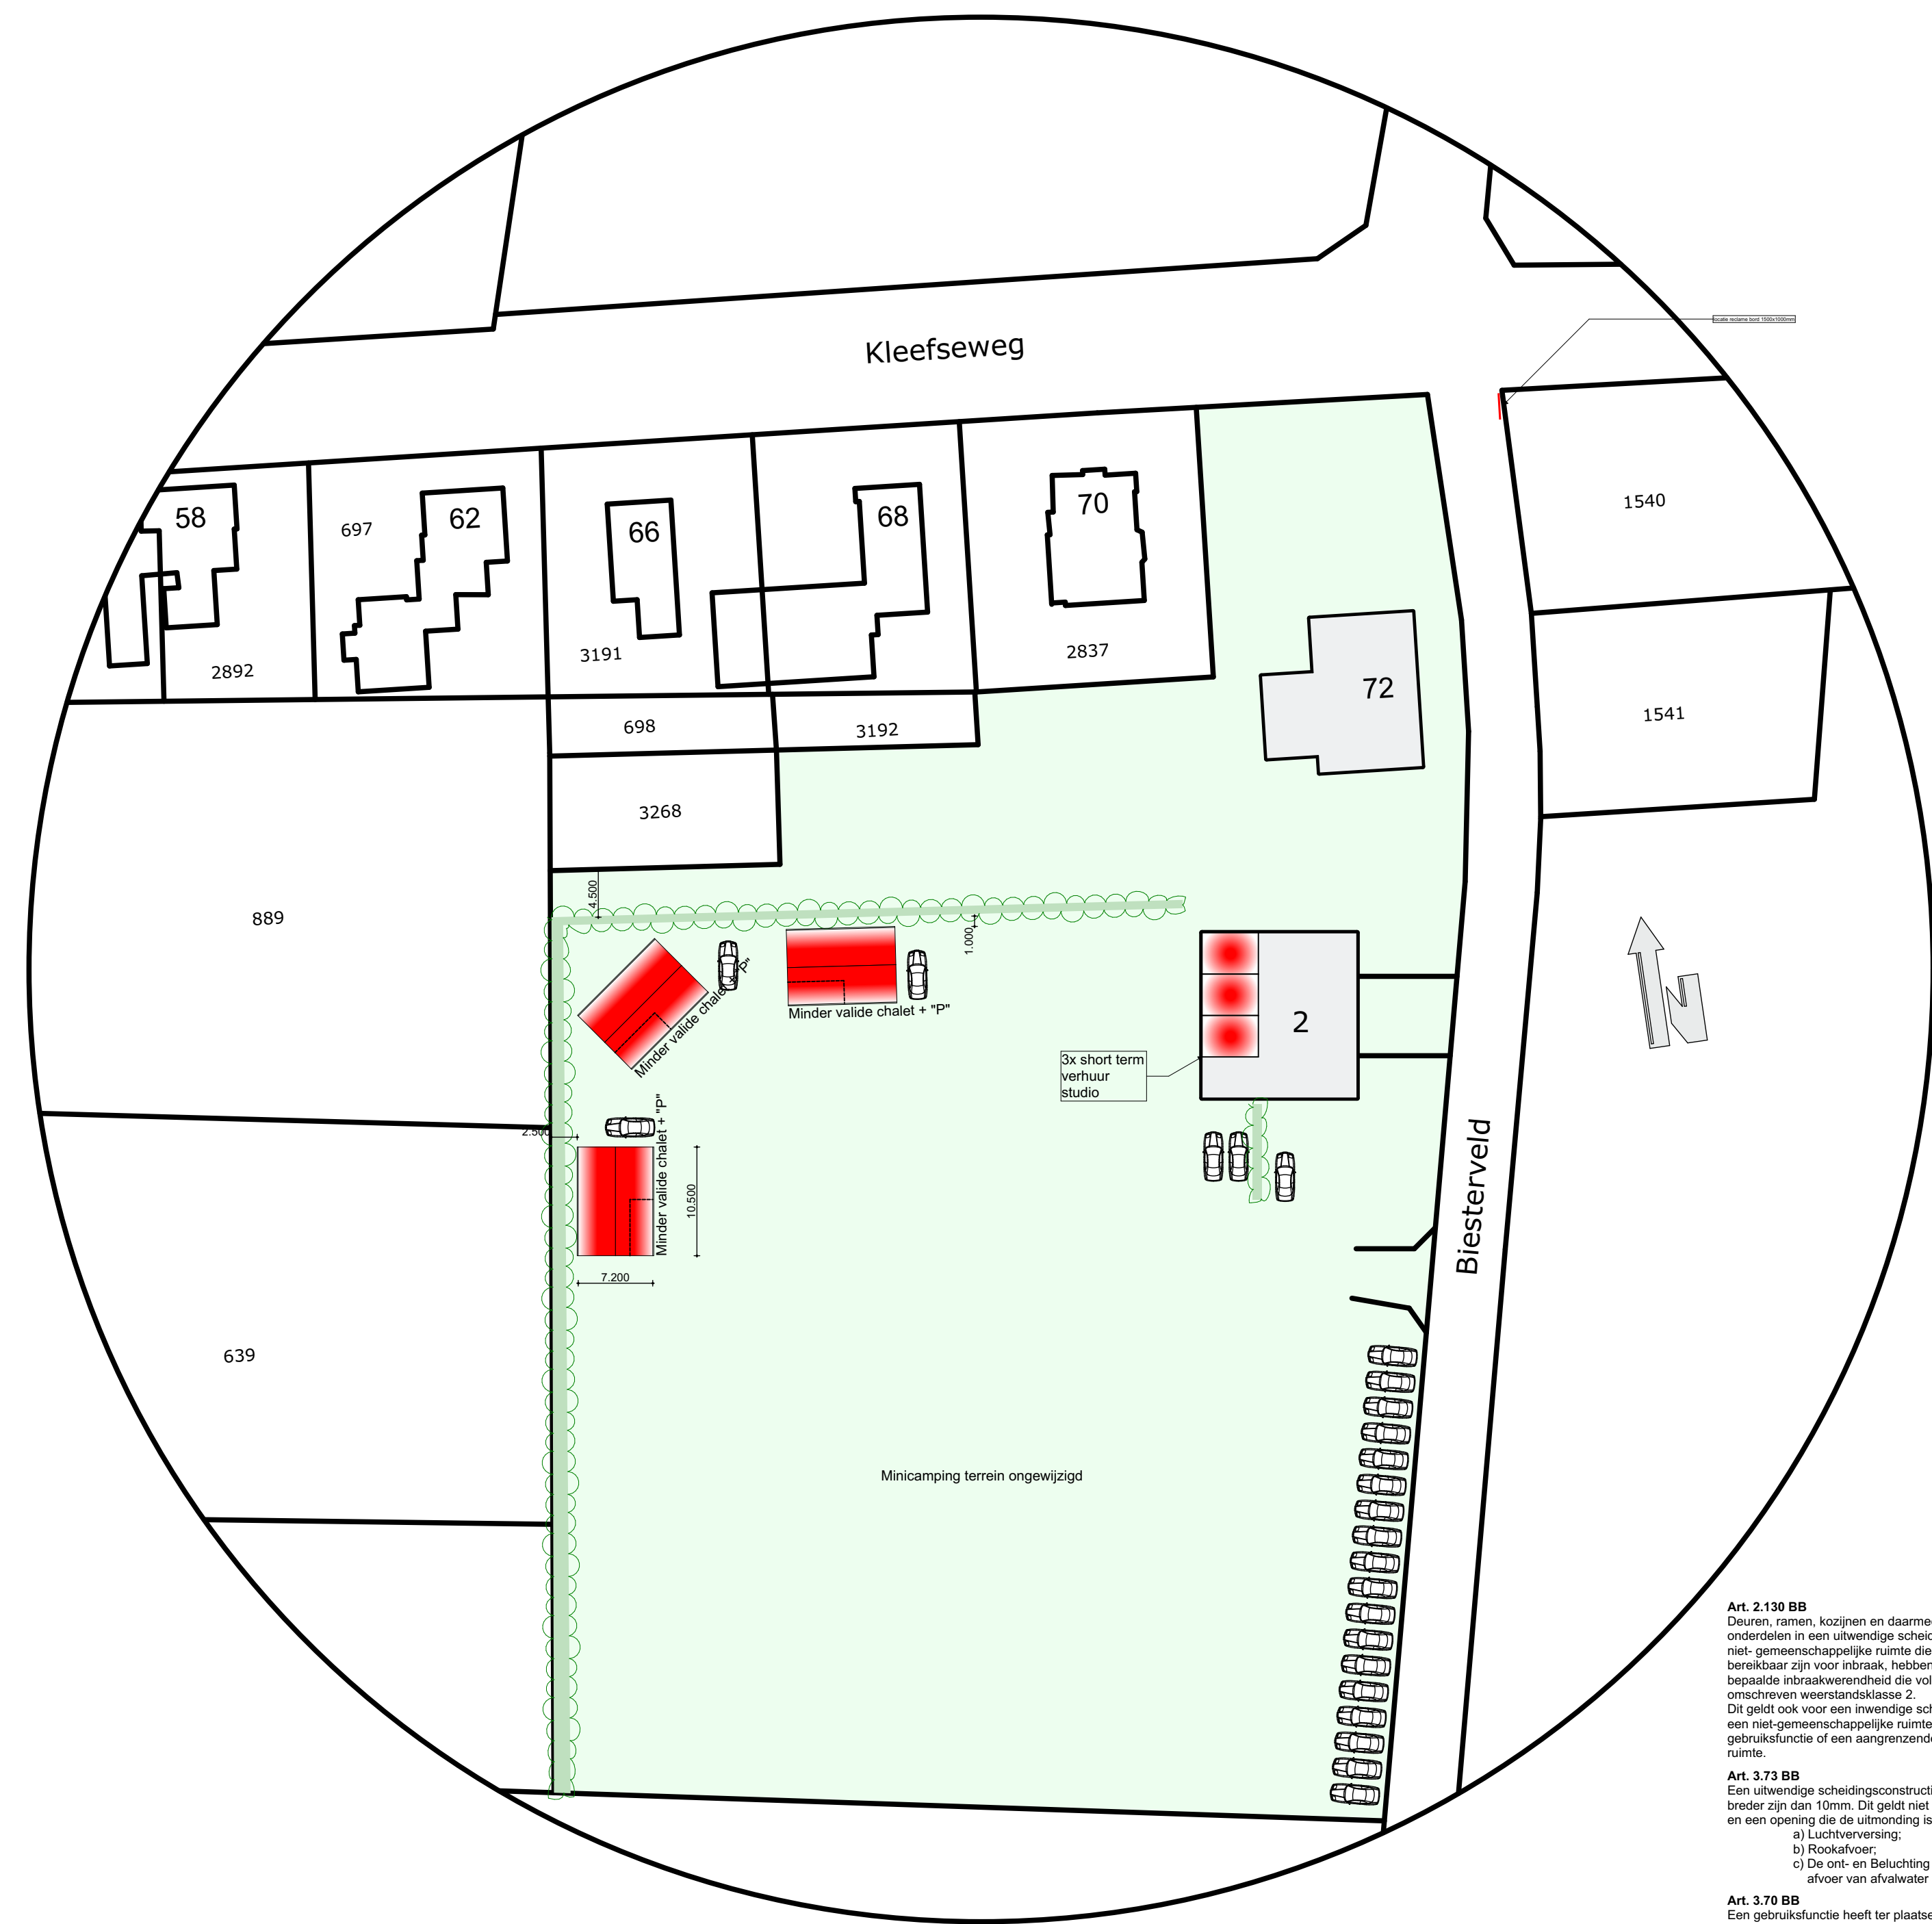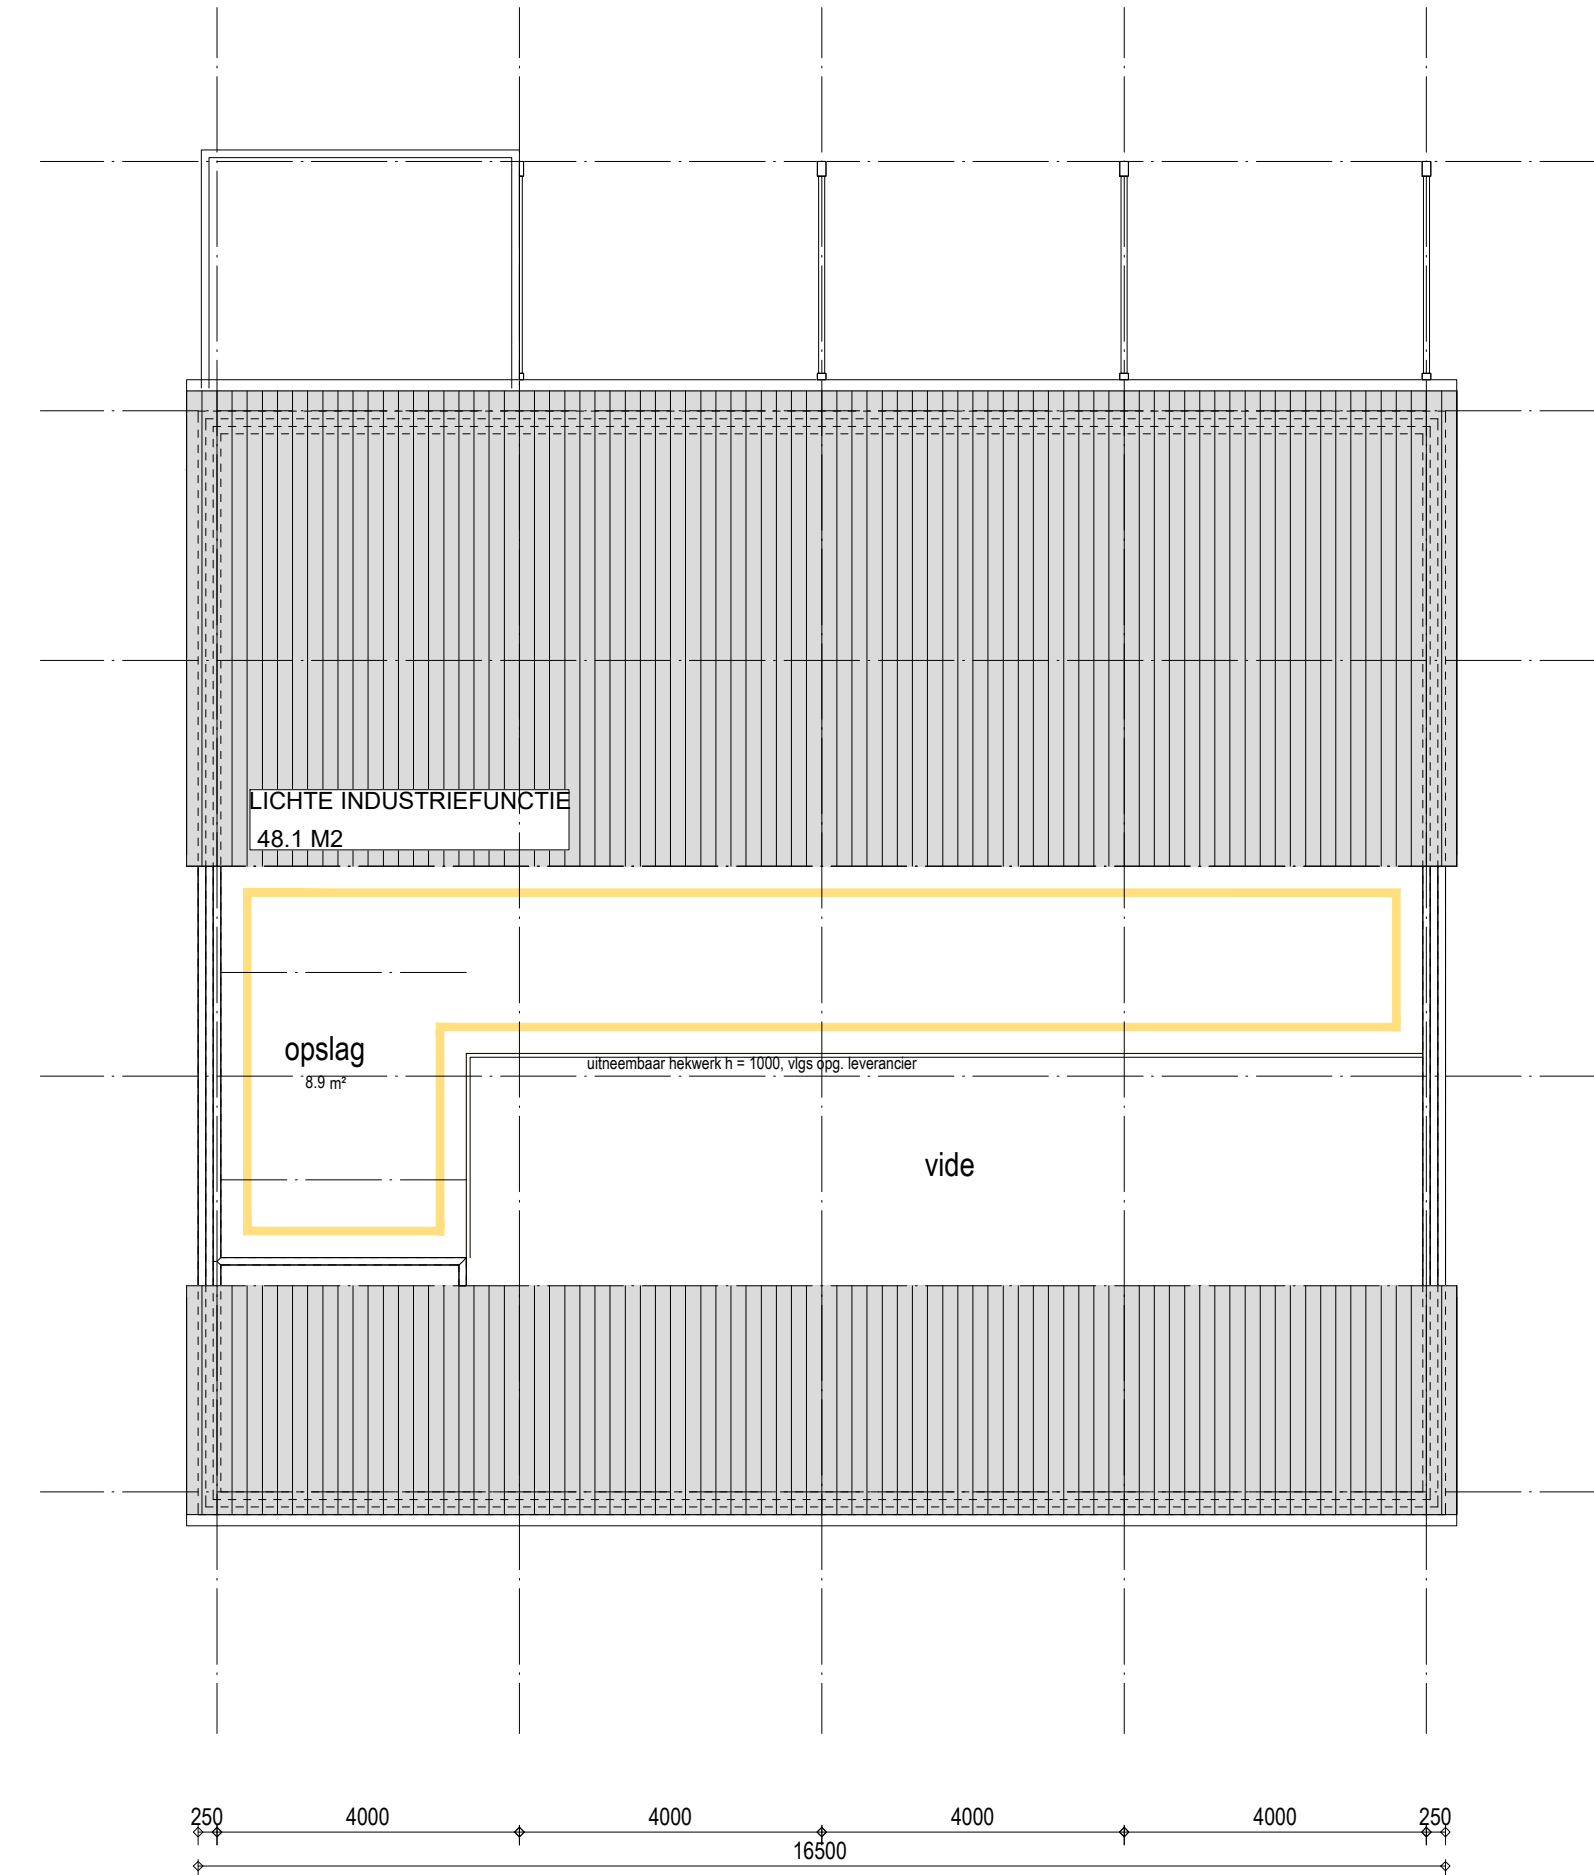

Art. 2.130 BB
Art. 3.73 BB
a) Luchtverversing;
b) Rookafvoer;
c) De ont- en beluchting van een voorziening voor de afvoer van afvalwater en rioolwater.
Art. 3.23 BB
