



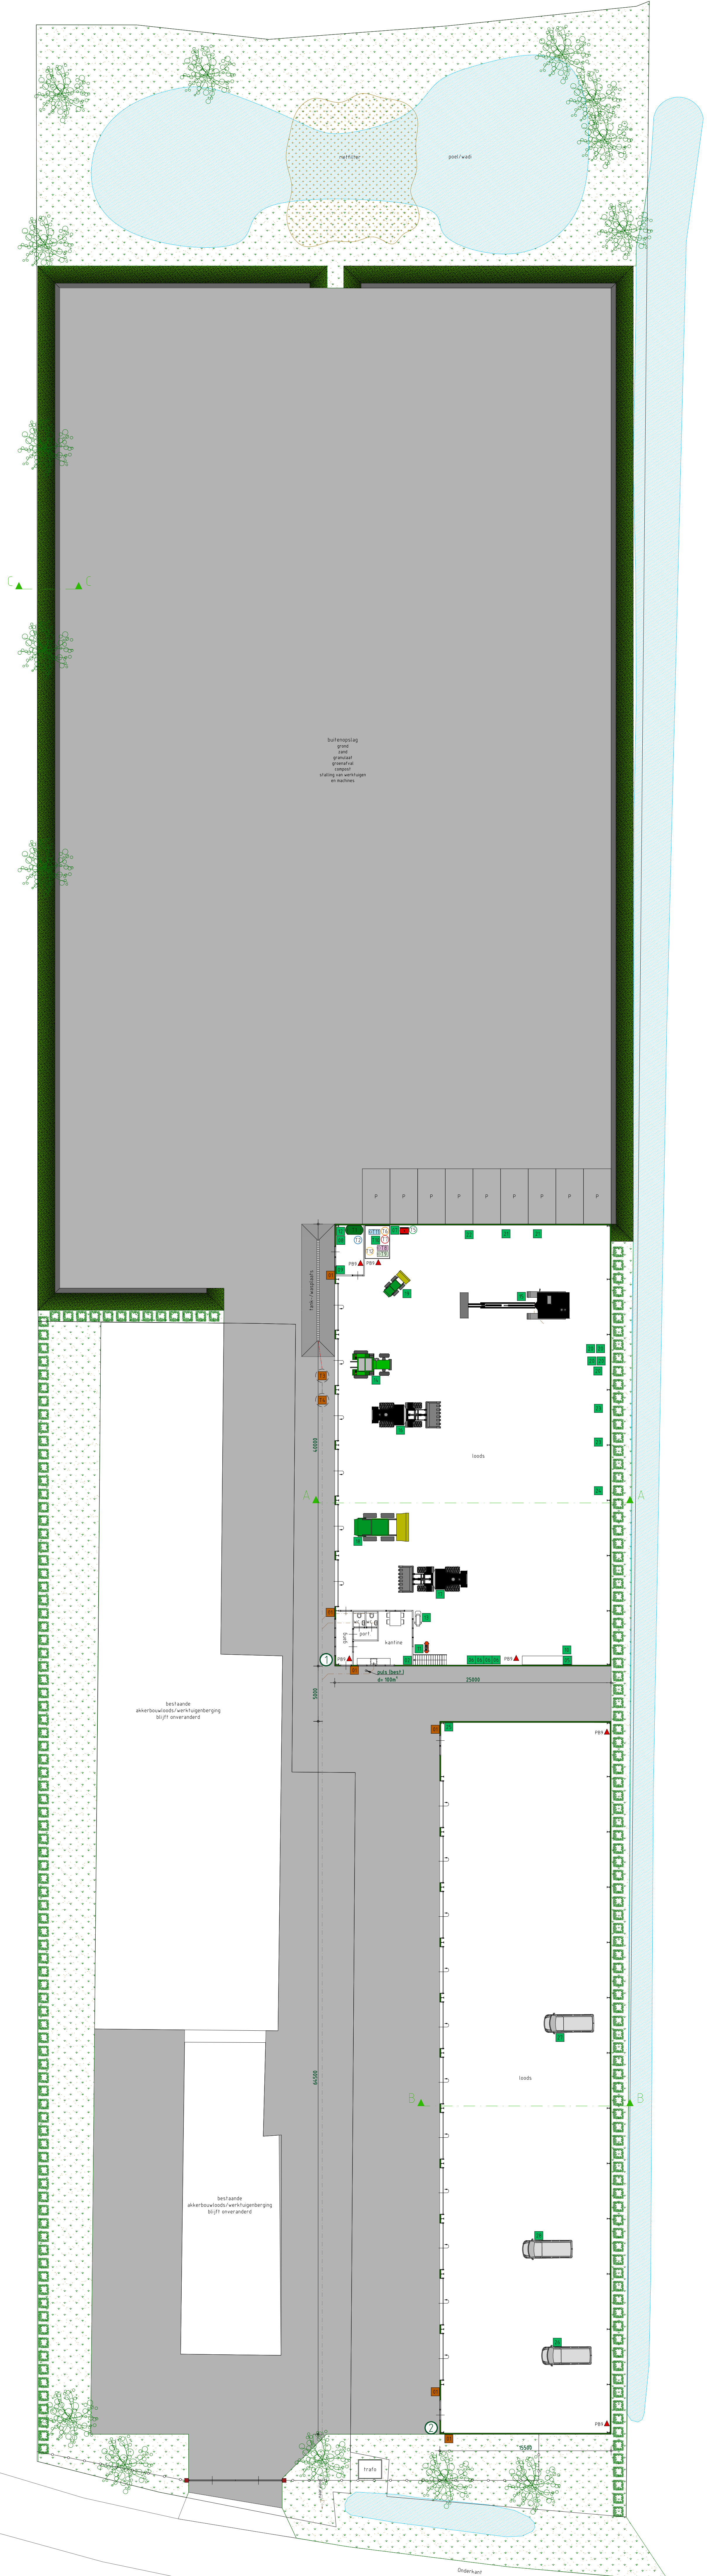

OPPERVLAKTEN
Binnen grens inrichting
Gesloten 2600m
Verharding 4223m
Orverhard 1175m
Totaal: 9338m



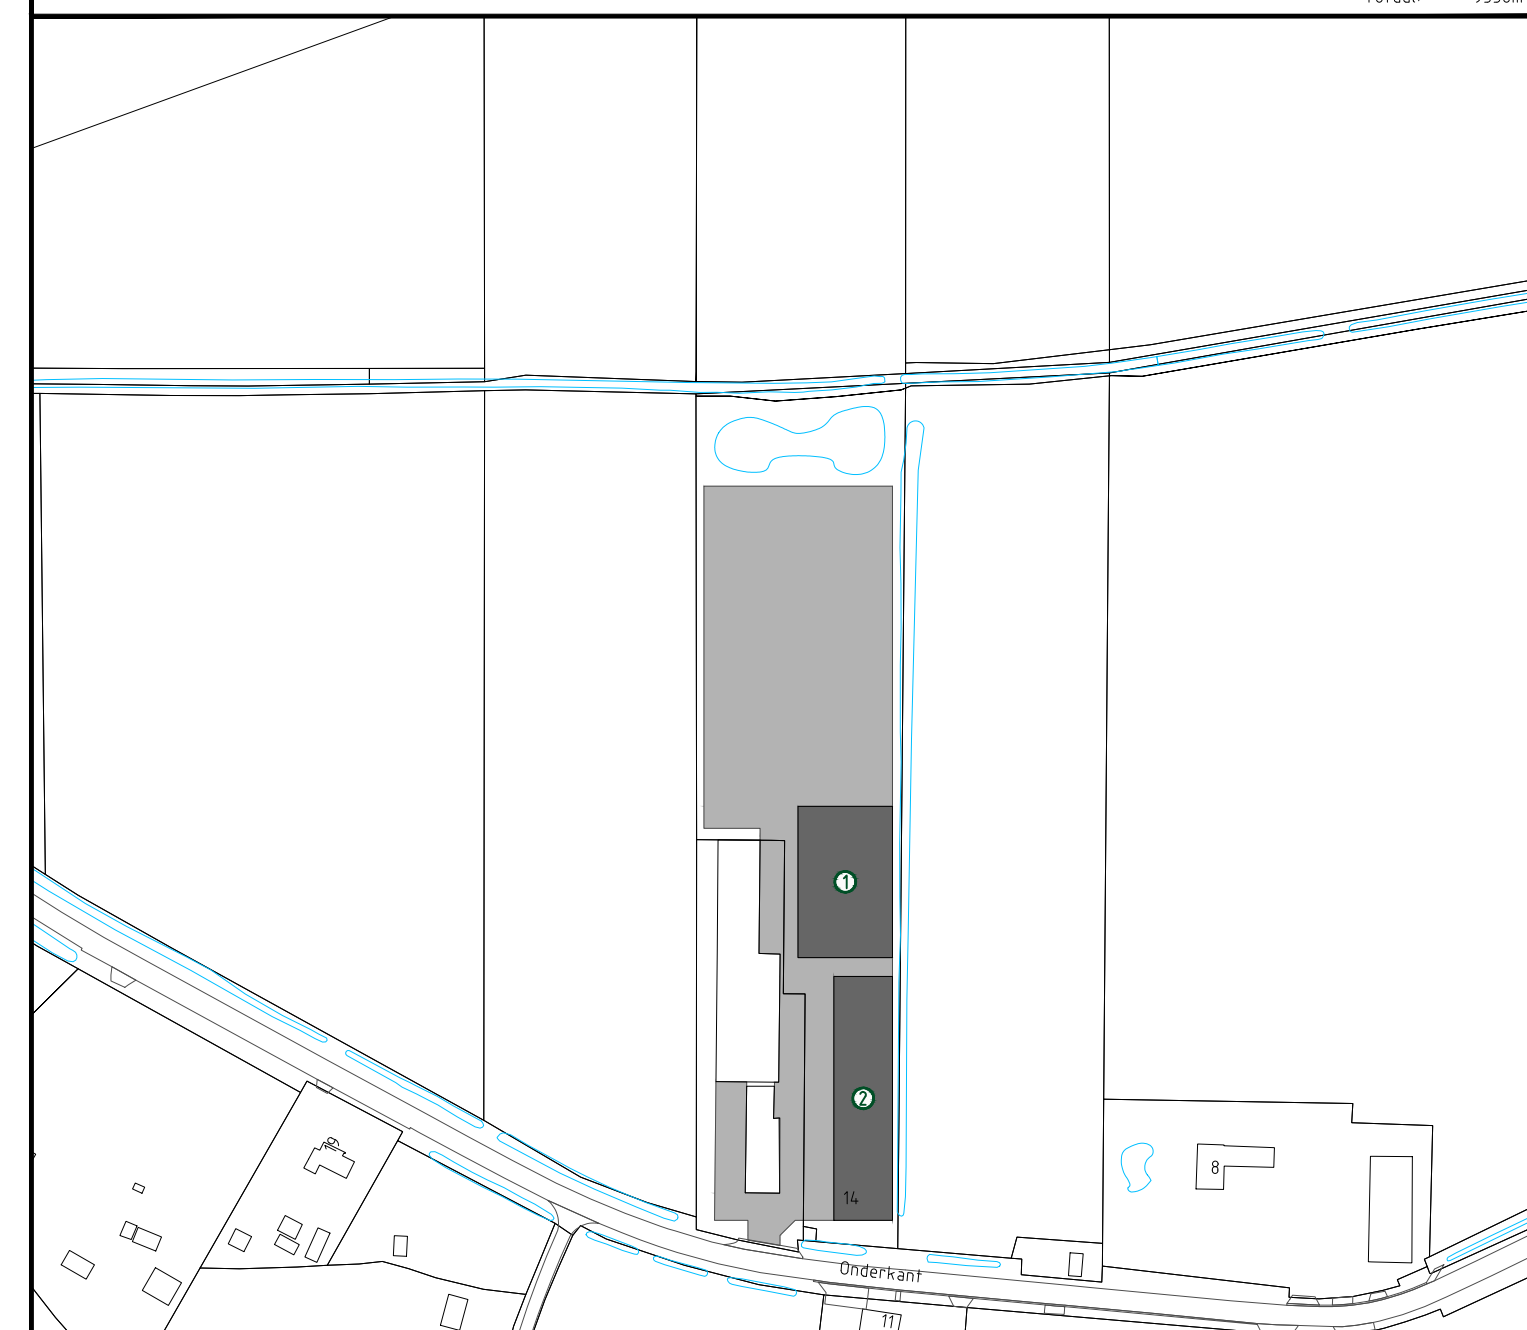

SITUATIE

Gemeente: Ottersum

Secitie: D

Nr.: 3367

Schaal: 1:2000

derks *advies*

Boxmeersweg 9 - 9835 AB Beugen

+31 (0)16 85 24 54

info@derks-advies.nl

www.derks-advies.nl

Behoort bij aanvraag omgevingsvergunning		Tekeningnummer 34.11-210	
Activiteit: Milieu		Projectleider R. Derks	
Locatie: Onderkant 14 - Milsbeek		Schaal: 1:200	
Contactpers: Dhr. R. (René) Leenders		Formaat: A0	
Opdrachtgever: R. Leenders Grondwerken en Bestratingen Onderkant 14 6596 MC Milsbeek		Getekend: J. Heijnen	Datum: 02-03-2026
Telefoon:		Getekend:	Gewijzigd:
E-mail / fax:	7leenders@boulteek.com	Getekend:	Gewijzigd:
Modelnummer:	06-12439241	Getekend:	Gewijzigd: