



**AKOESTISCH ONDERZOEK
WEGVERKEERSLAWAAI
HEIVELD MILSBEEK**

De Roever Omgevingsadvies

Rembrandtlaan 4
5462 CH Veghel
T 073 594 10 11
E info@deroever.nl
W www.deroever.nl

NL97 RABO 0122 6903 11
Advies- en ingenieursbureau
J.G. de Roever B.V.
KvK 16068733
BTW NL 8015.63.136.B.01

Titel document:	Akoestisch onderzoek wegverkeerslawaaï, Heiveld Milsbeek
Referentie:	20250734.v02
Datum:	26 augustus 2025
Opdrachtgever:	Buro Waalbrug

INHOUDSOPGAVE

1. INLEIDING.....	4
1.1. Algemeen.....	4
1.2. Ligging van het plangebied en omgeving	4
2. WETTELIJK KADER	6
2.1. Geluidaanachtsgebieden	6
2.2. Standaardwaarde en grenswaarde	7
2.3. Weggegevens	7
2.4. Rekenmodel.....	8
3. REKENRESULTATEN	10
3.1. Algemeen.....	10
3.2. Geluid vanwege gemeentewegen	10
3.3. Cumulatief geluid wegverkeer	11
3.3.1. Gevelwering.....	11
3.3.2. Woon- en verblijfsklimaat aspect geluid	11
4. CONCLUSIE.....	13
BIJLAGE I. GEGEVENS.....	14
BIJLAGE II. AFBEELDING REKENMODEL.....	15
BIJLAGE III. INVOERGEGEVENS REKENMODEL	16
BIJLAGE IV. REKENRESULTATEN	17

1. INLEIDING

1.1. Algemeen

De initiatiefnemer heeft het planvoornemen om in het open gebied tussen de Heiveld, Kerstenberg, Langstraat en de Telebeekstraat in Milsbeek circa 104 nieuwe woningen te realiseren, verdeeld over rijwoningen, tweekappers en een kleinschalig appartementencomplex.

Om de realisatie van de nieuwe woningen mogelijk te maken is een akoestisch onderzoek wegverkeerslawaaï nodig.

1.2. Ligging van het plangebied en omgeving

De locatie van het plangebied is weergegeven op afbeelding 1.



Afbeelding 1. Locatie plangebied (rood kader)
Bron: PDOK

Op afbeelding 2 is de beoogde indeling van het plangebied weergegeven. Deze afbeelding is in meer detail opgenomen in bijlage I. De exacte hoogtes van de beoogde woningen zijn nog niet exact bekend, maar er is voor alle woningen en het appartementencomplex uitgegaan van drie bouwlagen.



Afbeelding 2. Beoogde indeling plangebied

In dit rapport wordt het onderzoek naar het geluid door het wegverkeer op de te realiseren woningen beschreven. In hoofdstuk 2 worden de uitgangspunten van het onderzoek toegelicht. De rekenresultaten worden besproken in hoofdstuk 3. In hoofdstuk 4 zijn de conclusies opgenomen.

2. WETTELIJK KADER

2.1. Geluidaanbachtgebieden

Op basis van geluidaanbachtgebieden wordt bepaald welke spoorwegen, wegen en industrieterreinen moeten worden betrokken bij het bepalen van het geluid op de gewenste woningen.

Deze gezoneerde bronnen beschikken over een geluidaanbachtgebied (artikel 3.20 Besluit Kwaliteit Leefomgeving (Bkl)). Als een projectlocatie is gelegen binnen een geluidaanbachtgebied dan dient er bij het plan nader onderzoek gedaan te worden naar het geluid afkomstig van de bijbehorende bron (art 5.78s Bkl). De omvang van het geluidaanbachtgebied van een weg staat beschreven in artikel 3.5 van de Omgevingsregeling (Or). De geluidaanbachtgebieden zijn weergegeven op de kaart van de Centrale Voorziening Geluidgegevens (CVGG), zie <https://www.geluidgegevens.nl/geluidregister/kaart>

Het geluid van een weg hoeft niet onderzocht te worden wanneer de verkeersintensiteit lager is dan 1000 motorvoertuigen per etmaal (mvt/etmaal). Dit geldt ook voor woonerven en onverharde wegen.

Voor gemeentelijke wegen en waterschapswegen geldt dat de verantwoordelijke overheden nog enkele jaren de tijd hebben om de basisgeluidemissies en de bijbehorende geluidaanbachtgebieden vast te leggen (art. 17.5 Or). Tot die tijd gelden er vaste afstanden, die zijn weergegeven in tabel 1.

Tabel 1. Geluidaanbachtgebieden in overgangperiode omgevingswet, artikel 17.5 Or

Aantal rijstroken	Maximumsnelheid	Geluidaanbachtgebied
1 of 2	30 km/u of minder	100 meter
	50 km/u of meer	200 meter
3 of meer		350 meter

** het betreft de breedte van de zone aan weerszijden van de weg, gemeten vanaf de buitenste rijstrook en aan het uiteinde van een weg*

Geluid wordt beoordeeld per geluidbronsort, waarbij het geluid van alle wegen met dezelfde geluidbronsort samen wordt genomen (art. 5.78 Bkl lid 2). Wegen kunnen onder de volgende geluidbronsorten vallen:

- Rijkswegen;
- Provinciale wegen;
- Gemeentewegen;
- Waterschapswegen;

De geluidbronsoorten en wegen die zijn meegenomen in het onderzoek zijn weergegeven in tabel 2.

Tabel 2. Betrokken geluidbronsoorten en geluidbronnen in dit onderzoek

Geluidbronsoort	Weg	Geluidaandachtsgebied en gegevens opgenomen in CVGG
Gemeentewegen	Heiveld	Nee
	Kerstenberg	
	Langstraat	
	Telebeekstraat	
	Kamilleweg	

2.2. Standaardwaarde en grenswaarde

De standaardwaarde en grenswaarde staan beschreven in artikel 5.78t en 5.78u van het Bkl. Mocht niet aan de standaardwaarde kunnen worden voldaan, dan kan de gemeente onder voorwaarden besluiten geluidwaarden toe te staan tot en met maximaal de grenswaarde. De hoogte van de standaardwaarde en grenswaarde per situatie is weergegeven in tabel 3.

Tabel 3. Hoogst toelaatbare geluid op geluidgevoelige functies, Art 5.78t en 5.78u Bkl

Geluidbronsoort	Standaardwaarde	Grenswaarde
Rijkswegen Provinciale wegen	50 dB	60 dB
Gemeentewegen Waterschapswegen	53 dB	70 dB

** in de tabel zijn alleen de waarden opgenomen behorend bij bestaande wegen; bij nieuwe wegen gelden andere waarden.*

Voor rijkswegen en provinciale wegen geldt een standaardwaarde van 50 dB en een grenswaarde van 60 dB. Voor gemeentewegen en waterschapswegen geldt een standaardwaarde van 53 dB en een grenswaarde van 70 dB.

2.3. Weggegevens

De verkeersintensiteiten zijn voor zover beschikbaar verkregen uit het “Verkeersonderzoek ontwikkeling Heiveld Gennep – fase 2”, opgesteld door Goudappel (kenmerk 021175.20250710.R1.01, 31-07-2025). De intensiteiten uit de plansituatie 2040, zoals aangegeven op pagina 11, zijn toegepast in het onderzoek. In deze intensiteiten is de verkeersgeneratie van zowel fase 1 als fase 2 van het plan al meegenomen.

De verkeersgegevens van wegen die niet in dit onderzoek zijn vernoemd¹ en de verdelingen over voertuigcategorieën van alle wegen zijn verkregen uit het verkeersmodel Noord Limburg hoog voor het planjaar 2040. Voor de verdelingen van het verkeer over de verschillende periodes van de dag is uitgegaan van standaardinschattingen van de module vi lucht & geluid voor 30 km-wegen. De uitwerking van de verkeersgegevens is weergegeven in bijlage I. De wegintensiteiten die zijn ingevoerd in het rekenmodel zijn te zien in afbeelding 3.

¹ Telebeekstraat, noordelijk deel van de Kerstenberg en de Langstraat



Afbeelding 3. Verkeersgegevens (intensiteiten)

De Langstraat is uitgevoerd met een elementenverharding in keperverband (W13). Alle overige wegen zijn uitgevoerd met een referentiewegdek (W1). De invoergegevens zijn, inclusief de verdelingen, in detail weergegeven in bijlage III.

2.4. Rekenmodel

Voor de berekeningen voor het wegverkeerslawaaai is gebruik gemaakt van het softwarepakket Geomilieu V2024.2, module Omgevingswet.

Voor het rekengebied is uitgegaan van een akoestisch absorberende bodem (factor 1), met uitzondering van de verhardingen (wegen, fietspaden, inritten etc.). Voor deze verhardingen wordt uitgegaan van een bodemfactor 0. Voor de tuinen en erven ter plaatse van woningen en bedrijven is uitgegaan van een half absorberende bodem (factor 0,5).

De rekenpunten zijn aangebracht op de locaties en hoogten waar zich ook verblijfsruimtes kunnen bevinden. De rekenpunten zijn aangebracht op de gevels van de te realiseren woningen. Voor verblijfsruimtes op de begane grond, 1^e en 2^e etage is uitgegaan van rekenhoogtes van respectievelijk 2,0 ; 5,0 en 8,0 meter boven het maaiveld.

De overige invoergegevens (gebouwen en terrein- en gebouwhoogtes) zijn afgelezen uit topografische gegevens van het Kadaster, het AHN, bestemmingsplankaarten en uit de beschikbare bronnen via internet. Op afbeelding 4 en 5 zijn 3d-weergaven van het rekenmodel opgenomen.

In bijlage II is een grafische presentatie van het ingevoerde rekenmodel weergegeven. De numerieke invoergegevens van het rekenmodel (wegdektypen, verkeersintensiteiten, verdelingen, hoogtes, etc.) zijn opgenomen in bijlage III.



Afbeelding 4. Rekenmodel wegverkeerslawaaai, 3d-weergave



Afbeelding 5. Rekenmodel wegverkeerslawaaai, 3d-weergave


3. REKENRESULTATEN

3.1. Algemeen

Het geluid is voor elke geluidbronssoort apart berekend. Het geluid op de gevels is berekend zonder reflectie door de achterliggende gevel (invallend geluidsniveau).

3.2. Geluid vanwege gemeentewegen

Op afbeelding 6 is het berekende geluid weergegeven afkomstig van de gemeentewegen. Een compleet overzicht van de rekenresultaten is opgenomen in bijlage IV.

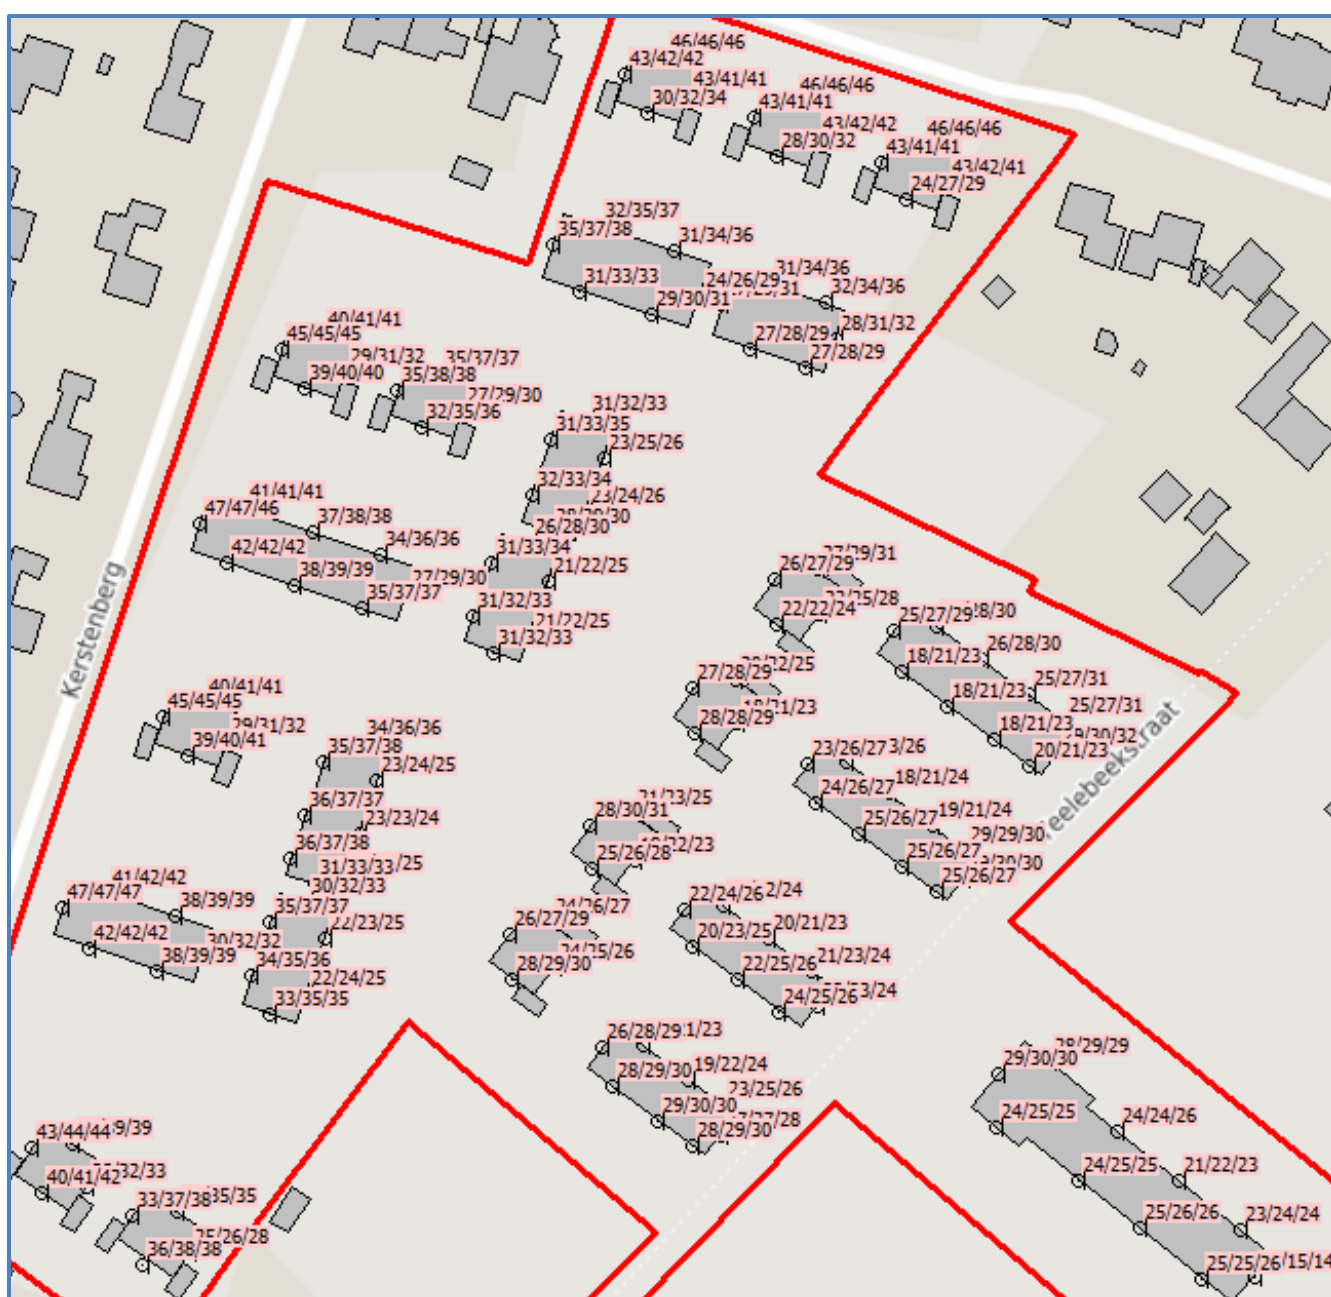

Afbeelding 6. Geluid L_{den} Gemeentewegen
Berekend geluid op een hoogte van 2,0 ; 5,0 en 8,0 meter

Toetsing

Het geluid bedraagt op zijn hoogst 47 dB ter plaatse van de westgevel van het meest zuidwestelijke blok rijwoningen (alle verdiepingen). De standaardwaarde van 53 dB wordt nergens overschreden. Er hoeven geen maatregelen onderzocht te worden vanwege het geluid van gemeentelijke wegen.

3.3. Cumulatief geluid wegverkeer

Naast toetsing aan de standaardwaarden en de grenswaarden dient er ook te worden beschouwd of:

- er wordt voldaan aan de eisen voor de minimale geluidwering van de gevels;
- er sprake is van een acceptabel woon- en leefklimaat.

Deze beschouwing wordt gedaan op basis van het cumulatieve geluid van alle geluidbronsorten samen.

Omdat de enige geluidbronsort de gemeentelijke wegen zijn is het cumulatieve geluid gelijk aan het geluid zoals weergegeven in afbeelding 6.

Het Besluit Bouwwerken Leefomgeving (Bbl) geeft in artikel 4.103 de minimumeis voor de karakteristieke geluidwering. Zie hoofdstuk 3.3.1. Daarnaast wordt het woon- en leefklimaat beoordeeld aan de hand van het gecumuleerde geluid. Zie hoofdstuk 3.3.2.

3.3.1. Gevelwering

Voor het geluid op de geveldelen wordt volgens het Bbl uitgegaan van het gezamenlijk geluid. Het gezamenlijke geluid is het geluid van meerdere geluidbronsorten energetisch opgeteld zonder correctie voor de verschillen in hinderlijkheid. Met wegverkeer als enige relevante geluidbronsort bij deze ontwikkeling is het gezamenlijk geluid gelijk aan het geluid van gemeentewegen zoals weergegeven in afbeelding 6 en in bijlage IV.

De karakteristieke geluidwering $G_{a;k}$ van de gevel van een verblijfsgebied moet ten minste gelijk zijn aan de hoogste waarde van het geluid minus 33 dB óf 20 dB.

Toetsing

Het gezamenlijke geluid bedraagt ten hoogste 47 dB ter plaatse van de westgevel van het meest zuidwestelijke blok rijwoningen (alle verdiepingen). De vereiste karakteristieke geluidwering $G_{a;k}$ bedraagt dan maximaal 20 dB. Nader onderzoek naar de geluidwering van de gevel is niet nodig.

3.3.2. Woon- en verblijfsklimaat aspect geluid

Bij het beoordelen van het woon- en verblijfsklimaat voor het aspect geluid kan worden uitgegaan van het gecumuleerd geluid. Het gecumuleerde geluid is het geluid van meerdere geluidbronsorten energetisch opgeteld met correctie voor de verschillen in hinderlijkheid. Met wegverkeer als enige relevante geluidbronsort bij deze ontwikkeling is het gecumuleerde geluid gelijk aan het geluid van gemeentewegen zoals weergegeven in afbeelding 6 en in

bijlage IV. Dit geluid bedraagt ten hoogste 47 dB ter plaatse van de westgevel van het meest zuidwestelijke blok rijwoningen (alle verdiepingen).

Voor het beoordelen van het woon- en verblijfsklimaat voor het aspect geluid ter plaatse van de te realiseren woningen kan gebruik worden gemaakt van de 'kwaliteitsindicatie geluid' van het Rijksinstituut voor Volksgezondheid en Milieu (RIVM). In tabel 4 is de classificering van de milieukwaliteit bij verschillende waarden van het gecumuleerde geluid (in L_{den}) weergegeven.

Tabel 4. Classificering van de kwaliteit van de akoestische omgeving in L_{den}

Gecumuleerd L_{den}	Classificering milieukwaliteit
≤ 45	Zeer goed
46 – 50	Goed
51 – 55	Redelijk
56 – 60	Matig
61 – 65	Slecht
> 65	Zeer slecht

De geluidniveaus ter plaatse van de gewenste woningen variëren van 14 tot 47 dB. De kwaliteit van de akoestische omgeving wordt daarom over het algemeen gekwalificeerd als 'Goed' tot 'Zeer goed'. Het woon- en verblijfsklimaat ter plaatse van de woningen kan voor het aspect geluid evengoed wel als acceptabel worden aangemerkt.

Hierbij kunnen de volgende zaken in overweging worden meegenomen:

- Alle woningen beschikken over een geluidluwe gevel
- Alle woningen beschikken over een geluidluwe buitenruimte
- Aangezien nieuwbouw daarnaast over het algemeen aan hoge eisen voor de gevelwering voldoet kan gesteld worden dat het cumulatieve geluid een aanvaardbaar woon- en verblijfsklimaat voor het aspect geluid binnen in de woning niet in de weg staat.

4. CONCLUSIE

In dit onderzoek is het geluid vanwege het wegverkeerslawaaï op de gewenste woningen in het open gebied tussen de Heiveld, Kerstenberg, Langstraat en de Telebeekstraat in Milsbeek berekend.

Toetsing standaardwaarden en grenswaarden

Het berekende geluid van gemeentelijke wegen bedraagt maximaal 47 dB. Hiermee worden de standaardwaarde van 53 dB en de grenswaarde van 70 dB niet overschreden.

Maatregelen hoeven niet nader onderzocht te worden.

Gevelwering en woon- en leefklimaat

Benodigde gevelwering

Het gezamenlijke geluid bedraagt ten hoogste 47 dB ter plaatse van de westgevel van het meest zuidwestelijke blok rijwoningen. De vereiste karakteristieke geluidwering $G_{a;k}$ bedraagt dan maximaal 20 dB. Nader onderzoek naar de geluidwering van de gevel is niet nodig.


Woon- en leefklimaat aspect geluid

De milieukwaliteit wordt geclassificeerd als 'Zeer goed'. Het woon- en verblijfsklimaat voor het aspect geluid ter plaatse van de beoogde woningen wordt als acceptabel aangemerkt. Op basis van de toelichting in paragraaf 3.3.1 en 3.3.2 kan gesteld worden dat het cumulatieve geluid een aanvaardbaar woon- en verblijfsklimaat voor het aspect geluid niet in de weg staat.

BIJLAGE I. GEGEVENS




PLANGEBIED

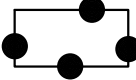 Plangebied

FUNCTIONIES

ART. ??  Groen
G

ART. ??  Verkeer
V

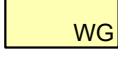ART. ??  Woongebied
WG

GEBIEDSAANWIJZINGEN


ART. ??  Waarde - Archeologie 4
WR-A4

AANDUIDINGEN


bouwvlak  bouwvlak

maatvoering  22 maximum aantal wooneenheden

VERKLARINGEN

  functiegrens

 ondergrond

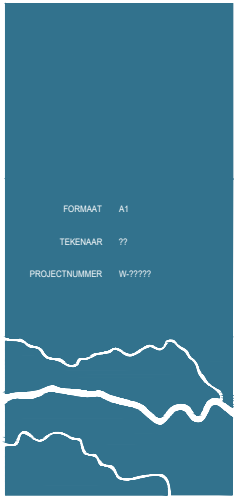

FORMAAT A1
TEKENAAR ??
PROJECTNUMMER 9077777


GEMEENTE GENNEP

TAM-omgevingsplan Hoofdstuk 22K [Teelebeekstraat - Heiveld Milsbeek]

PLANSTATUS ontwerp	verbeelding
PLANNUMMER NL.IMRO.0907.TI22KTeelebkHeiMIL-ON01	SCHAAL 1:1000
	DATUM 13-06-2025

© 2025 Gemeente Gennep, alle rechten voorbehouden

Schoemaker 10 - 6641 SZ Beuningen telefoon: 024 - 675 23 56 info@burowaalbrug.nl www.burowaalbrug.nl

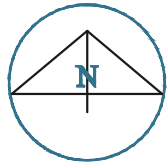


Interpretatie verkeersgegevens

Intensiteiten in mvt/weekdag

Verkeersgegevens uit het verkeersonderzoek

Gegevens in groen zijn toegepast in het onderzoek wegverkeerslawaaï

Het is in dit onderzoek niet volledig duidelijk of dit werkdag- of weekdagintensiteiten zijn, maar naar verwachting is er sprake van werkdagintensiteiten. Voor WVL wordt doorgaans uitgegaan van weekdagintensiteiten, die vrijwel altijd lager liggen dan werkdagintensiteiten. De toegepaste intensiteiten zullen dus naar verwachting hoger zijn dan deze in werkelijkheid zijn op een gemiddelde weekdag, maar gezien de lage geluidsbelastingen vormt deze kleine onzekerheid geen probleem

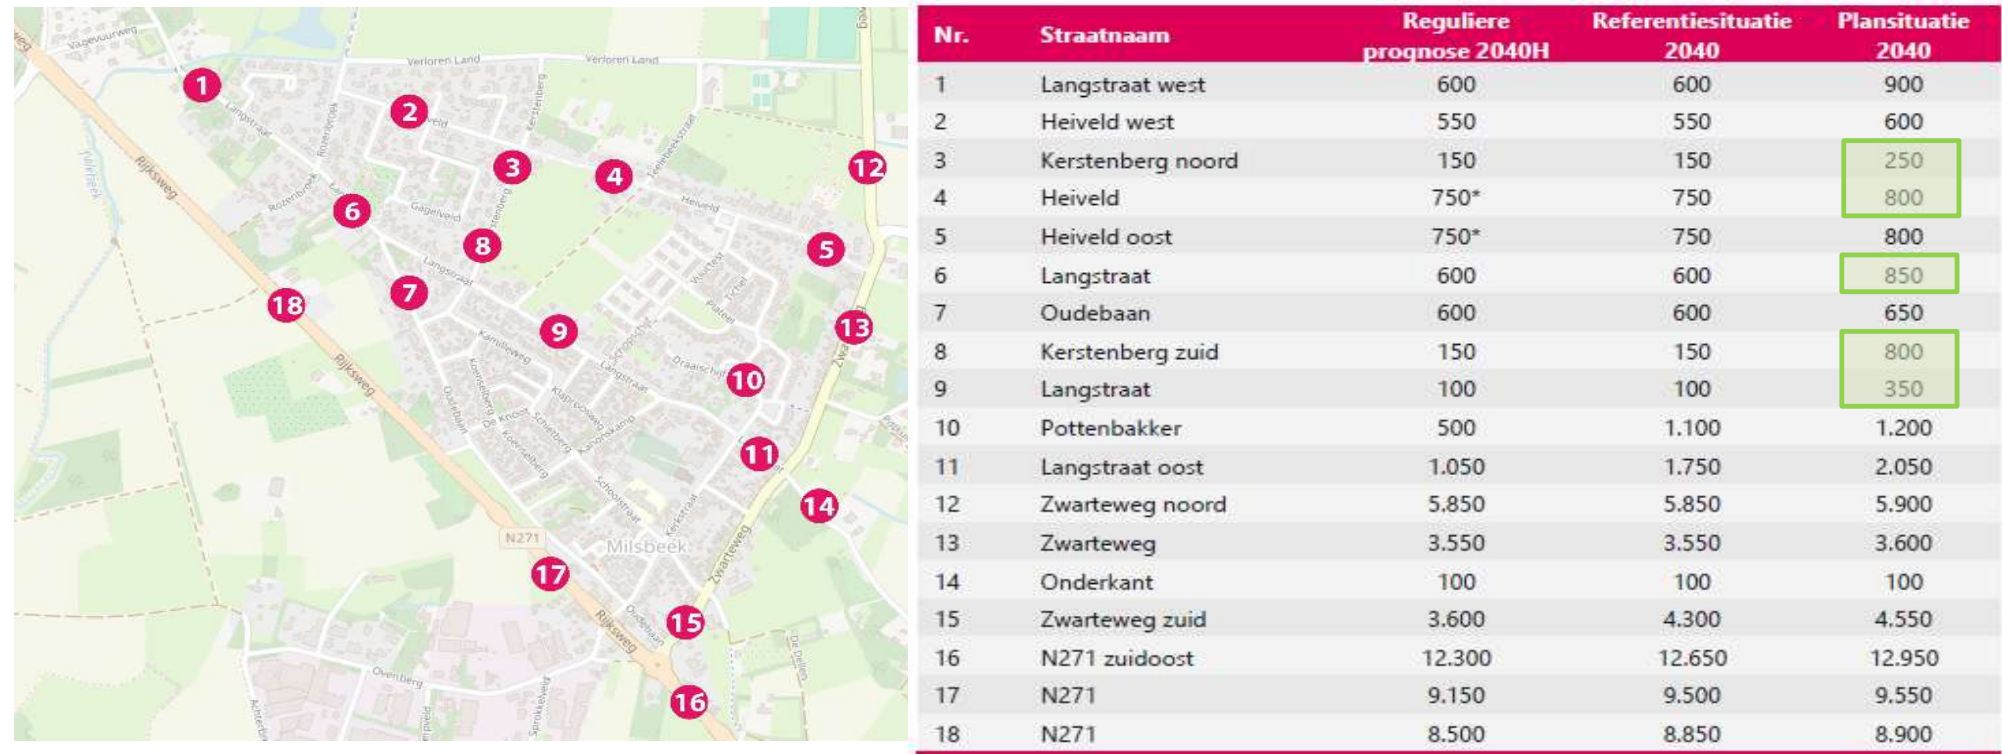

Overige verkeersgegevens en verdeling over voertuigtypes


gegevens in groen zijn toegepast in het onderzoek wegverkeerslawaaï


Bron gegevens	Verkeersmodel NoordLimburg2040Hoog									
Periode	Het is voor dit model niet volledig duidelijk of dit werkdag- of weekdagintensiteiten zijn, maar naar verwachting is er sprake van werkdagintensiteiten. Voor WVL wordt doorgaans uitgegaan van weekdagintensiteiten, die vrijwel altijd lager liggen dan werkdagintensiteiten. De toegepaste intensiteiten zullen dus naar verwachting hoger zijn dan deze in werkelijkheid zijn op een gemiddelde weekdag, maar gezien de lage geluidsbelastingen vormt deze kleine onzekerheid geen probleem									
Maximumsnelheid Telebeekstraat ten noorden van het Heiveld (buiten bebouwde kom)	Onduidelijk of dit 60 of 80 km/u is, er is worst-case uitgegaan van 80 km/u									
Maximumsnelheid overige wegen (km/u)	30									
Wegen	wegdeel	Intensiteiten				percentage				
		licht	middel	zwaar	totaal	licht	middel	zwaar	totaal	
Heiveld	Heiveld01	299	4	1	304	98,4%	1,3%	0,3%	100,0%	
	Heiveld02	100	4	1	105	95,2%	3,8%	1,0%	100,0%	
	Heiveld03	193	4	1	198	97,5%	2,0%	0,5%	100,0%	
Kerstenberg	KerstBrg01	87	0	0	87	100,0%	0,0%	0,0%	100,0%	
	KerstBrg02	121	0	0	121	100,0%	0,0%	0,0%	100,0%	
Langstraat	LangStr01	18	0	0	18	100,0%	0,0%	0,0%	100,0%	
	LangStr02	130	0	0	130	100,0%	0,0%	0,0%	100,0%	
Telebeekstraat	TelBkStr01	272	7	2	281	96,8%	2,5%	0,7%	100,0%	
Kamilleweg	KamillWg01	37	0	0	37	100,0%	0,0%	0,0%	100,0%	


Aangehouden verdeling over tijdvakken (verkregen met vi lucht & geluid voor een 30 km - weg)


Dagdeel	Percentage per uur
Dag	6,40%
Avond	3,30%
Nacht	1,20%


BIJLAGE II. AFBEELDING REKENMODEL

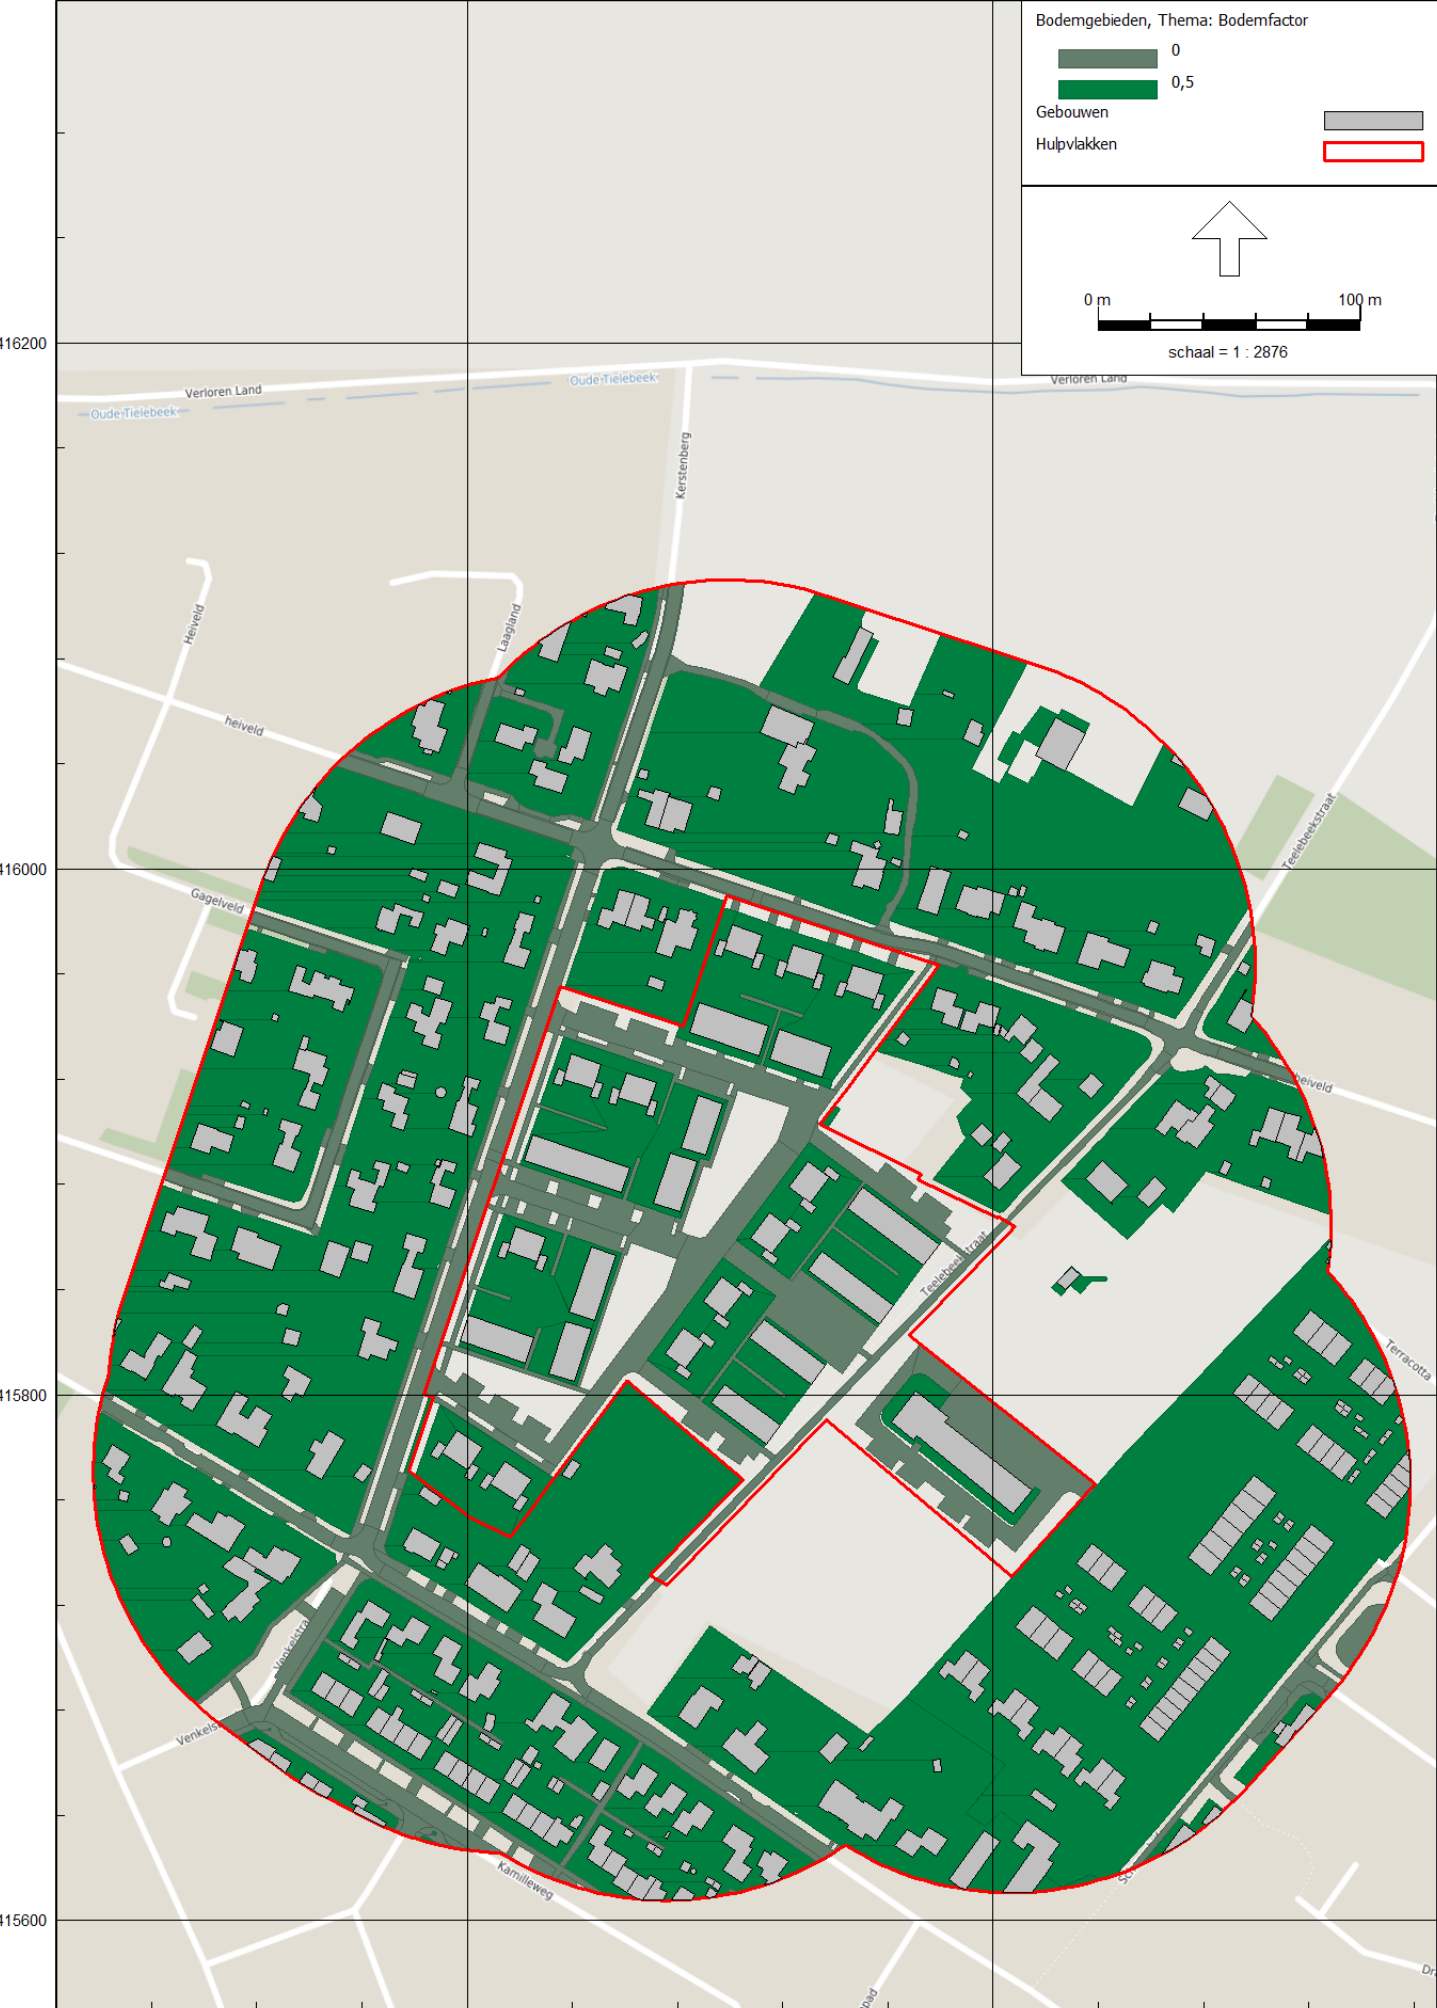

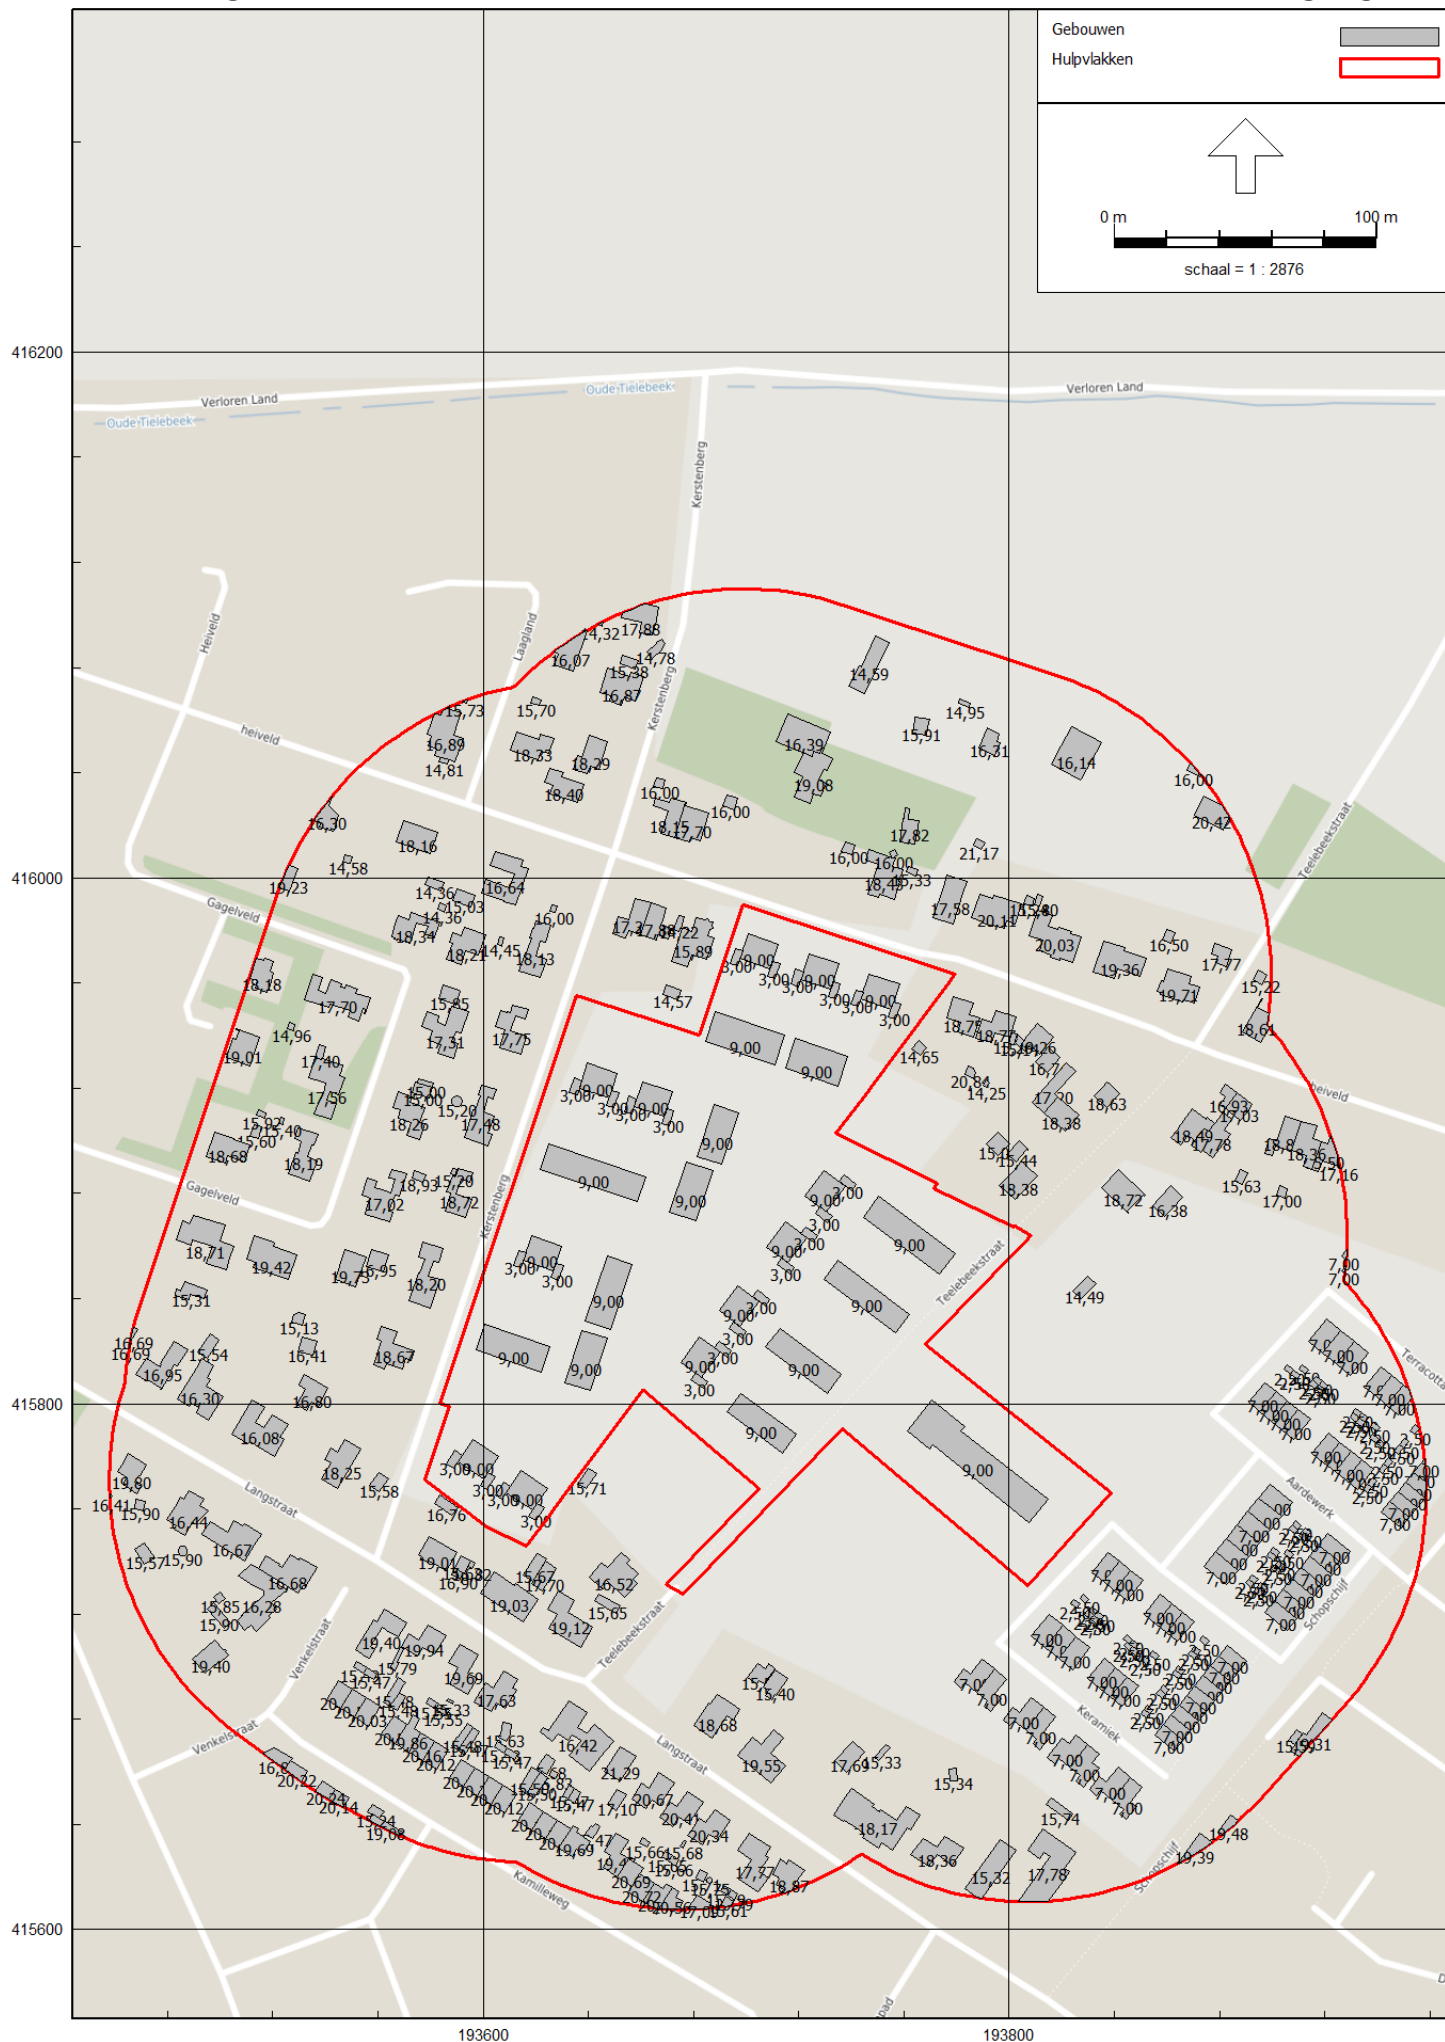

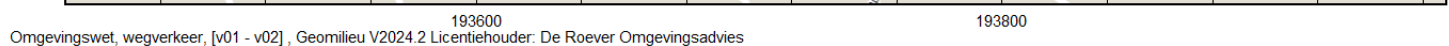

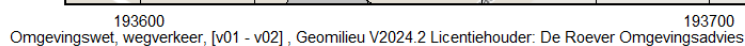

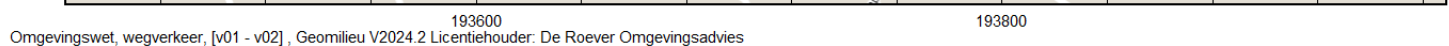

BIJLAGE III. INVOERGEGEVENS REKENMODEL

Modeleigenschappen

Rapport: Lijst van model eigenschappen
Model: v02

Model eigenschap	
Omschrijving	v02
Verantwoordelijke	De Roever
Rekenmethode	#2 Wegverkeerslawaaï Omgevingswet, wegverkeer
Aangemaakt door	o.jansen op 6-7-2025
Laatst ingezien door	o.jansen op 26-8-2025
Model aangemaakt met	Geomilieu V2024.2
Dagperiode	07:00 - 19:00
Avondperiode	19:00 - 23:00
Nachtperiode	23:00 - 07:00
Samengestelde periode	Lden
Waarde	Gem(Dag, Avond + 5, Nacht + 10)
Standaard maaiveldhoogte	0
Rekenhoogte contouren	4
Detailniveau toetspunt resultaten	Bronresultaten
Detailniveau resultaten grids	Groepsresultaten
Rekenoptimalisatie aan	Ja
Zoekafstand [m]	5000
Aandachtsgebied	5000
Max.refl.afstand	--
Standaard bodemfactor	1,00
Openingshoek	2
Max.refl.diepte	1
Geometrische uitbreiding	Volledige 3D analyse
Luchtdemping	Conform standaard
Luchtdemping [dB/km]	0,00; 0,00; 1,00; 2,00; 4,00; 10,00; 23,00; 58,00
Meteorologische correctie	Ja
Gebruik vereenvoudigde absorptiewaarde	Nee
Geen reflectie als scherm meer dan 5° helt	Nee

Modeleigenschappen

Commentaar

Itemeigenschappen

Model: v02
v01 - Heiveld Milsbeek
Groep: (hoofdgroep)
Lijst van Wegen, voor rekenmethode Wegverkeerslawaaï - Omgevingswet, wegverkeer

Naam	Omschr.	Groep	ISO_H	ISO_M	Hdef.	Type	Cpl	Cpl_W	Hbron	Helling	Wegdek
Heiveld01	Heiveld	Wegen	0,00	12,00	Relatief	Verdeling	False	1,5	0,75	0	W1
Heiveld02	Heiveld	Wegen	0,00	--	Relatief	Verdeling	False	1,5	0,75	0	W1
Heiveld03	Heiveld	Wegen	0,00	13,00	Relatief	Verdeling	False	1,5	0,75	0	W1
KerstBrg01	Kerstenberg	Wegen	0,00	--	Relatief	Verdeling	False	1,5	0,75	0	W1
KerstBrg02	Kerstenberg	Wegen	0,00	--	Relatief	Verdeling	False	1,5	0,75	0	W1
LangStr01	Langstraat	Wegen	0,00	13,00	Relatief	Verdeling	False	1,5	0,75	0	W13
LangStr02	Langstraat	Wegen	0,00	13,00	Relatief	Verdeling	False	1,5	0,75	0	W13
TelBkStr01	Telebeekstraat	Wegen	0,00	--	Relatief	Verdeling	False	1,5	0,75	0	W1
KamillWg01	Kamilleweg	Wegen	0,00	13,00	Relatief	Verdeling	False	1,5	0,75	0	W1

Itemeigenschappen

Model: v02
v01 - Heiveld Milsbeek
Groep: (hoofdgroep)
Lijst van Wegen, voor rekenmethode Wegverkeerslawaaï - Omgevingswet, wegverkeer

Naam	V(LV(D))	V(LV(A))	V(LV(N))	V(MV(D))	V(MV(A))	V(MV(N))	V(ZV(D))	V(ZV(A))	V(ZV(N))	Totaal	aantal
Heiveld01	30	30	30	30	30	30	30	30	30	600	00
Heiveld02	30	30	30	30	30	30	30	30	30	800	00
Heiveld03	30	30	30	30	30	30	30	30	30	800	00
KerstBrg01	30	30	30	30	30	30	30	30	30	87	00
KerstBrg02	30	30	30	30	30	30	30	30	30	800	00
LangStr01	30	30	30	30	30	30	30	30	30	850	00
LangStr02	30	30	30	30	30	30	30	30	30	350	00
TelBkStr01	80	80	80	80	80	80	80	80	80	281	00
KamillWg01	30	30	30	30	30	30	30	30	30	37	00

Itemeigenschappen

Model: v02
v01 - Heiveld Milsbeek
Groep: (hoofdgroep)
Lijst van Wegen, voor rekenmethode Wegverkeerslawaaï - Omgevingswet, wegverkeer

Naam	%Int(D)	%Int(A)	%Int(N)	%LV(D)	%LV(A)	%LV(N)	%MV(D)	%MV(A)	%MV(N)	%ZV(D)	%ZV(A)	%ZV(N)
Heiveld01	6,40	3,30	1,20	98,40	98,40	98,40	1,30	1,30	1,30	0,30	0,30	0,30
Heiveld02	6,40	3,30	1,20	95,20	95,20	95,20	3,80	3,80	3,80	1,00	1,00	1,00
Heiveld03	6,40	3,30	1,20	97,50	97,50	97,50	2,00	2,00	2,00	0,50	0,50	0,50
KerstBrg01	6,40	3,30	1,20	100,00	100,00	100,00	--	--	--	--	--	--
KerstBrg02	6,40	3,30	1,20	100,00	100,00	100,00	--	--	--	--	--	--
LangStr01	6,40	3,30	1,20	100,00	100,00	100,00	--	--	--	--	--	--
LangStr02	6,40	3,30	1,20	100,00	100,00	100,00	--	--	--	--	--	--
TelBkStr01	6,40	3,30	1,20	96,80	96,80	96,80	2,50	2,50	2,50	0,70	0,70	0,70
KamillWg01	6,40	3,30	1,20	100,00	100,00	100,00	--	--	--	--	--	--

Itemeigenschappen

Model: v02
v01 - Heiveld Milsbeek
Groep: (hoofdgroep)
Lijst van Toetspunten, voor rekenmethode Wegverkeerslawaaï - Omgevingswet, wegverkeer

Naam	Omschr .	X	Y	Maaiveld	Hdef .	Hoogte A	Hoogte B	Hoogte C	Hoogte D
Bk01Tp01		193775,04	415798,01	12,30	Relatief	2,00	5,00	8,00	--
Bk01Tp02		193787,31	415785,51	12,30	Relatief	2,00	5,00	8,00	--
Bk01Tp03		193798,19	415776,83	12,30	Relatief	2,00	5,00	8,00	--
Bk01Tp04		193809,28	415767,98	12,30	Relatief	2,00	5,00	8,00	--
Bk01Tp05		193811,60	415759,63	12,30	Relatief	2,00	5,00	8,00	--
Bk01Tp06		193802,17	415759,27	12,30	Relatief	2,00	5,00	8,00	--
Bk01Tp07		193791,16	415768,13	12,30	Relatief	2,00	5,00	8,00	--
Bk01Tp08		193780,35	415776,83	12,30	Relatief	2,00	5,00	8,00	--
Bk01Tp09		193765,58	415786,08	12,30	Relatief	2,00	5,00	8,00	--
Bk01Tp10		193765,95	415795,84	12,30	Relatief	2,00	5,00	8,00	--
Bk02Tp01		193702,42	415800,88	12,30	Relatief	2,00	5,00	8,00	--
Bk02Tp02		193710,62	415794,80	12,30	Relatief	2,00	5,00	8,00	--
Bk02Tp03		193716,75	415790,26	12,30	Relatief	2,00	5,00	8,00	--
Bk02Tp04		193716,42	415784,89	12,30	Relatief	2,00	5,00	8,00	--
Bk02Tp05		193711,47	415782,84	12,30	Relatief	2,00	5,00	8,00	--
Bk02Tp06		193705,24	415787,45	12,30	Relatief	2,00	5,00	8,00	--
Bk02Tp07		193697,10	415793,48	12,30	Relatief	2,00	5,00	8,00	--
Bk02Tp08		193695,17	415800,31	12,30	Relatief	2,00	5,00	8,00	--
Bk03Tp01		193717,00	415825,82	12,30	Relatief	2,00	5,00	8,00	--
Bk03Tp02		193724,76	415819,97	12,30	Relatief	2,00	5,00	8,00	--
Bk03Tp03		193732,45	415814,17	12,30	Relatief	2,00	5,00	8,00	--
Bk03Tp04		193733,64	415807,86	12,30	Relatief	2,00	5,00	8,00	--
Bk03Tp05		193726,77	415806,87	12,30	Relatief	2,00	5,00	8,00	--
Bk03Tp06		193719,31	415812,50	12,30	Relatief	2,00	5,00	8,00	--
Bk03Tp07		193711,54	415818,36	12,30	Relatief	2,00	5,00	8,00	--
Bk03Tp08		193710,00	415825,16	12,30	Relatief	2,00	5,00	8,00	--
Bk04Tp01		193686,26	415822,68	12,30	Relatief	2,00	5,00	8,00	--
Bk04Tp02		193686,67	415814,63	12,30	Relatief	2,00	5,00	8,00	--
Bk04Tp03		193679,27	415812,65	12,30	Relatief	2,00	5,00	8,00	--
Bk04Tp04		193678,67	415820,79	12,30	Relatief	2,00	5,00	8,00	--
Bk05Tp01		193700,68	415842,15	12,30	Relatief	2,00	5,00	8,00	--
Bk05Tp02		193701,19	415833,88	12,30	Relatief	2,00	5,00	8,00	--
Bk05Tp03		193693,54	415832,29	12,30	Relatief	2,00	5,00	8,00	--
Bk05Tp04		193693,16	415840,20	12,30	Relatief	2,00	5,00	8,00	--
Bk05Tp01		193738,90	415851,45	12,30	Relatief	2,00	5,00	8,00	--
Bk05Tp02		193746,54	415845,75	12,30	Relatief	2,00	5,00	8,00	--
Bk05Tp03		193754,30	415839,96	12,30	Relatief	2,00	5,00	8,00	--
Bk05Tp04		193760,04	415835,67	12,30	Relatief	2,00	5,00	8,00	--
Bk05Tp05		193759,65	415830,45	12,30	Relatief	2,00	5,00	8,00	--
Bk05Tp06		193754,87	415828,22	12,30	Relatief	2,00	5,00	8,00	--
Bk05Tp07		193748,75	415832,79	12,30	Relatief	2,00	5,00	8,00	--
Bk05Tp08		193741,16	415838,45	12,30	Relatief	2,00	5,00	8,00	--
Bk05Tp09		193733,46	415844,20	12,30	Relatief	2,00	5,00	8,00	--
Bk05Tp10		193732,03	415850,93	12,30	Relatief	2,00	5,00	8,00	--
Bk07Tp01		193755,03	415875,60	12,30	Relatief	2,00	5,00	8,00	--
Bk07Tp02		193762,94	415869,70	12,30	Relatief	2,00	5,00	8,00	--
Bk07Tp03		193771,43	415863,37	12,30	Relatief	2,00	5,00	8,00	--
Bk07Tp04		193777,49	415858,85	12,30	Relatief	2,00	5,00	8,00	--
Bk07Tp05		193776,65	415853,18	12,30	Relatief	2,00	5,00	8,00	--
Bk07Tp06		193771,34	415850,66	12,30	Relatief	2,00	5,00	8,00	--
Bk07Tp07		193765,04	415855,36	12,30	Relatief	2,00	5,00	8,00	--
Bk07Tp08		193756,87	415861,44	12,30	Relatief	2,00	5,00	8,00	--
Bk07Tp09		193748,70	415867,54	12,30	Relatief	2,00	5,00	8,00	--
Bk07Tp10		193747,40	415874,87	12,30	Relatief	2,00	5,00	8,00	--
Bk08Tp01		193719,23	415866,18	12,30	Relatief	2,00	5,00	8,00	--
Bk08Tp02		193719,57	415858,40	12,30	Relatief	2,00	5,00	8,00	--
Bk08Tp03		193711,80	415856,52	12,30	Relatief	2,00	5,00	8,00	--
Bk08Tp04		193711,46	415864,51	12,30	Relatief	2,00	5,00	8,00	--
Bk09Tp01		193733,83	415885,69	12,30	Relatief	2,00	5,00	8,00	--
Bk09Tp02		193734,11	415877,79	12,30	Relatief	2,00	5,00	8,00	--
Bk09Tp03		193726,30	415875,96	12,30	Relatief	2,00	5,00	8,00	--
Bk09Tp04		193725,99	415884,00	12,30	Relatief	2,00	5,00	8,00	--
Bk10Tp01		193752,50	415961,57	12,30	Relatief	2,00	5,00	8,00	--

Itemeigenschappen

Model: v02
v01 - Heiveld Milsbeek
Groep: (hoofdgroep)
Lijst van Toetspunten, voor rekenmethode Wegverkeerslawaaï - Omgevingswet, wegverkeer

Naam	Hoogte E	Hoogte F	Gevel
Bk01Tp01	--	--	Ja
Bk01Tp02	--	--	Ja
Bk01Tp03	--	--	Ja
Bk01Tp04	--	--	Ja
Bk01Tp05	--	--	Ja
Bk01Tp06	--	--	Ja
Bk01Tp07	--	--	Ja
Bk01Tp08	--	--	Ja
Bk01Tp09	--	--	Ja
Bk01Tp10	--	--	Ja
Bk02Tp01	--	--	Ja
Bk02Tp02	--	--	Ja
Bk02Tp03	--	--	Ja
Bk02Tp04	--	--	Ja
Bk02Tp05	--	--	Ja
Bk02Tp06	--	--	Ja
Bk02Tp07	--	--	Ja
Bk02Tp08	--	--	Ja
Bk03Tp01	--	--	Ja
Bk03Tp02	--	--	Ja
Bk03Tp03	--	--	Ja
Bk03Tp04	--	--	Ja
Bk03Tp05	--	--	Ja
Bk03Tp06	--	--	Ja
Bk03Tp07	--	--	Ja
Bk03Tp08	--	--	Ja
Bk04Tp01	--	--	Ja
Bk04Tp02	--	--	Ja
Bk04Tp03	--	--	Ja
Bk04Tp04	--	--	Ja
Bk05Tp01	--	--	Ja
Bk05Tp02	--	--	Ja
Bk05Tp03	--	--	Ja
Bk05Tp04	--	--	Ja
Bk05Tp01	--	--	Ja
Bk05Tp02	--	--	Ja
Bk05Tp03	--	--	Ja
Bk05Tp04	--	--	Ja
Bk05Tp05	--	--	Ja
Bk05Tp06	--	--	Ja
Bk05Tp07	--	--	Ja
Bk05Tp08	--	--	Ja
Bk05Tp09	--	--	Ja
Bk05Tp10	--	--	Ja
Bk07Tp01	--	--	Ja
Bk07Tp02	--	--	Ja
Bk07Tp03	--	--	Ja
Bk07Tp04	--	--	Ja
Bk07Tp05	--	--	Ja
Bk07Tp06	--	--	Ja
Bk07Tp07	--	--	Ja
Bk07Tp08	--	--	Ja
Bk07Tp09	--	--	Ja
Bk07Tp10	--	--	Ja
Bk08Tp01	--	--	Ja
Bk08Tp02	--	--	Ja
Bk08Tp03	--	--	Ja
Bk08Tp04	--	--	Ja
Bk09Tp01	--	--	Ja
Bk09Tp02	--	--	Ja
Bk09Tp03	--	--	Ja
Bk09Tp04	--	--	Ja
Bk10Tp01	--	--	Ja

Itemeigenschappen

Model: v02
v01 - Heiveld Milsbeek
Groep: (hoofdgroep)
Lijst van Toetspunten, voor rekenmethode Wegverkeerslawaaï - Omgevingswet, wegverkeer

Naam	Omschr .	X	Y	Maaiveld	Hdef .	Hoogte A	Hoogte B	Hoogte C	Hoogte D
Bk10Tp02		193756,74	415954,62	12,30	Relatief	2,00	5,00	8,00	--
Bk10Tp03		193749,37	415951,81	12,30	Relatief	2,00	5,00	8,00	--
Bk10Tp04		193745,02	415958,46	12,30	Relatief	2,00	5,00	8,00	--
Bk11Tp01		193729,76	415969,24	12,30	Relatief	2,00	5,00	8,00	--
Bk11Tp02		193733,81	415962,49	12,30	Relatief	2,00	5,00	8,00	--
Bk11Tp03		193726,45	415959,52	12,30	Relatief	2,00	5,00	8,00	--
Bk11Tp04		193722,22	415966,26	12,30	Relatief	2,00	5,00	8,00	--
Bk13Tp01		193706,68	415976,89	12,30	Relatief	2,00	5,00	8,00	--
Bk13Tp02		193710,80	415970,25	12,30	Relatief	2,00	5,00	8,00	--
Bk13Tp03		193703,48	415967,30	12,30	Relatief	2,00	5,00	8,00	--
Bk13Tp04		193699,11	415974,03	12,30	Relatief	2,00	5,00	8,00	--
Bk13Tp01		193725,40	415936,71	12,30	Relatief	2,00	5,00	8,00	--
Bk13Tp02		193735,24	415933,39	12,30	Relatief	2,00	5,00	8,00	--
Bk13Tp03		193736,91	415926,74	12,30	Relatief	2,00	5,00	8,00	--
Bk13Tp04		193731,33	415921,86	12,30	Relatief	2,00	5,00	8,00	--
Bk13Tp05		193721,50	415925,18	12,30	Relatief	2,00	5,00	8,00	--
Bk13Tp06		193716,67	415933,10	12,30	Relatief	2,00	5,00	8,00	--
Bk14Tp01		193695,00	415946,97	12,30	Relatief	2,00	5,00	8,00	--
Bk14Tp02		193707,89	415942,60	12,30	Relatief	2,00	5,00	8,00	--
Bk14Tp03		193712,78	415934,53	12,30	Relatief	2,00	5,00	8,00	--
Bk14Tp04		193704,00	415931,07	12,30	Relatief	2,00	5,00	8,00	--
Bk14Tp05		193691,13	415935,43	12,30	Relatief	2,00	5,00	8,00	--
Bk14Tp06		193686,31	415943,53	12,30	Relatief	2,00	5,00	8,00	--
Bk15Tp01		193692,65	415912,37	12,30	Relatief	2,00	5,00	8,00	--
Bk15Tp02		193695,53	415905,56	12,30	Relatief	2,00	5,00	8,00	--
Bk15Tp03		193692,32	415896,03	12,30	Relatief	2,00	5,00	8,00	--
Bk15Tp04		193686,05	415892,36	12,30	Relatief	2,00	5,00	8,00	--
Bk15Tp05		193682,73	415899,16	12,30	Relatief	2,00	5,00	8,00	--
Bk15Tp06		193685,97	415908,80	12,30	Relatief	2,00	5,00	8,00	--
Bk16Tp01		193682,35	415890,47	12,30	Relatief	2,00	5,00	8,00	--
Bk16Tp02		193685,62	415883,60	12,30	Relatief	2,00	5,00	8,00	--
Bk16Tp03		193682,34	415873,87	12,30	Relatief	2,00	5,00	8,00	--
Bk16Tp04		193675,95	415870,97	12,30	Relatief	2,00	5,00	8,00	--
Bk16Tp05		193672,15	415877,36	12,30	Relatief	2,00	5,00	8,00	--
Bk16Tp06		193675,42	415887,06	12,30	Relatief	2,00	5,00	8,00	--
Bk17Tp01		193666,33	415920,67	12,30	Relatief	2,00	5,00	8,00	--
Bk17Tp02		193670,47	415913,94	12,30	Relatief	2,00	5,00	8,00	--
Bk17Tp03		193663,06	415911,13	12,30	Relatief	2,00	5,00	8,00	--
Bk17Tp04		193658,78	415917,52	12,30	Relatief	2,00	5,00	8,00	--
Bk18Tp01		193645,50	415927,67	12,30	Relatief	2,00	5,00	8,00	--
Bk18Tp02		193649,43	415920,83	12,30	Relatief	2,00	5,00	8,00	--
Bk18Tp03		193642,22	415918,13	12,30	Relatief	2,00	5,00	8,00	--
Bk18Tp04		193638,02	415924,89	12,30	Relatief	2,00	5,00	8,00	--
Bk19Tp01		193631,43	415896,62	12,30	Relatief	2,00	5,00	8,00	--
Bk19Tp02		193643,51	415892,58	12,30	Relatief	2,00	5,00	8,00	--
Bk19Tp03		193655,87	415888,44	12,30	Relatief	2,00	5,00	8,00	--
Bk19Tp04		193660,34	415881,27	12,30	Relatief	2,00	5,00	8,00	--
Bk19Tp05		193652,37	415878,79	12,30	Relatief	2,00	5,00	8,00	--
Bk19Tp06		193640,44	415882,79	12,30	Relatief	2,00	5,00	8,00	--
Bk19Tp07		193628,13	415886,91	12,30	Relatief	2,00	5,00	8,00	--
Bk19Tp08		193623,35	415893,91	12,30	Relatief	2,00	5,00	8,00	--
Bk20Tp01		193652,26	415854,77	12,30	Relatief	2,00	5,00	8,00	--
Bk20Tp02		193655,07	415848,01	12,30	Relatief	2,00	5,00	8,00	--
Bk20Tp03		193651,87	415838,55	12,30	Relatief	2,00	5,00	8,00	--
Bk20Tp04		193649,20	415830,67	12,30	Relatief	2,00	5,00	8,00	--
Bk20Tp05		193643,96	415829,60	12,30	Relatief	2,00	5,00	8,00	--
Bk20Tp06		193639,68	415834,11	12,30	Relatief	2,00	5,00	8,00	--
Bk20Tp07		193642,29	415841,82	12,30	Relatief	2,00	5,00	8,00	--
Bk20Tp08		193645,55	415851,45	12,30	Relatief	2,00	5,00	8,00	--
Bk21Tp01		193642,64	415826,41	12,30	Relatief	2,00	5,00	8,00	--
Bk21Tp02		193645,65	415819,76	12,30	Relatief	2,00	5,00	8,00	--
Bk21Tp03		193642,41	415809,97	12,30	Relatief	2,00	5,00	8,00	--
Bk21Tp04		193635,95	415806,41	12,30	Relatief	2,00	5,00	8,00	--

Itemeigenschappen

Model: v02
v01 - Heiveld Milsbeek
Groep: (hoofdgroep)
Lijst van Toetspunten, voor rekenmethode Wegverkeerslawaaï - Omgevingswet, wegverkeer

Naam	Hoogte E	Hoogte F	Gevel
Bk10Tp02	--	--	Ja
Bk10Tp03	--	--	Ja
Bk10Tp04	--	--	Ja
Bk11Tp01	--	--	Ja
Bk11Tp02	--	--	Ja
Bk11Tp03	--	--	Ja
Bk11Tp04	--	--	Ja
Bk13Tp01	--	--	Ja
Bk13Tp02	--	--	Ja
Bk13Tp03	--	--	Ja
Bk13Tp04	--	--	Ja
Bk13Tp01	--	--	Ja
Bk13Tp02	--	--	Ja
Bk13Tp03	--	--	Ja
Bk13Tp04	--	--	Ja
Bk13Tp05	--	--	Ja
Bk13Tp06	--	--	Ja
Bk14Tp01	--	--	Ja
Bk14Tp02	--	--	Ja
Bk14Tp03	--	--	Ja
Bk14Tp04	--	--	Ja
Bk14Tp05	--	--	Ja
Bk14Tp06	--	--	Ja
Bk15Tp01	--	--	Ja
Bk15Tp02	--	--	Ja
Bk15Tp03	--	--	Ja
Bk15Tp04	--	--	Ja
Bk15Tp05	--	--	Ja
Bk15Tp06	--	--	Ja
Bk16Tp01	--	--	Ja
Bk16Tp02	--	--	Ja
Bk16Tp03	--	--	Ja
Bk16Tp04	--	--	Ja
Bk16Tp05	--	--	Ja
Bk16Tp06	--	--	Ja
Bk17Tp01	--	--	Ja
Bk17Tp02	--	--	Ja
Bk17Tp03	--	--	Ja
Bk17Tp04	--	--	Ja
Bk18Tp01	--	--	Ja
Bk18Tp02	--	--	Ja
Bk18Tp03	--	--	Ja
Bk18Tp04	--	--	Ja
Bk19Tp01	--	--	Ja
Bk19Tp02	--	--	Ja
Bk19Tp03	--	--	Ja
Bk19Tp04	--	--	Ja
Bk19Tp05	--	--	Ja
Bk19Tp06	--	--	Ja
Bk19Tp07	--	--	Ja
Bk19Tp08	--	--	Ja
Bk20Tp01	--	--	Ja
Bk20Tp02	--	--	Ja
Bk20Tp03	--	--	Ja
Bk20Tp04	--	--	Ja
Bk20Tp05	--	--	Ja
Bk20Tp06	--	--	Ja
Bk20Tp07	--	--	Ja
Bk20Tp08	--	--	Ja
Bk21Tp01	--	--	Ja
Bk21Tp02	--	--	Ja
Bk21Tp03	--	--	Ja
Bk21Tp04	--	--	Ja

Itemeigenschappen

Model: v02
v01 - Heiveld Milsbeek
Groep: (hoofdgroep)
Lijst van Toetspunten, voor rekenmethode Wegverkeerslawaaï - Omgevingswet, wegverkeer

Naam	Omschr .	X	Y	Maaiveld	Hdef .	Hoogte A	Hoogte B	Hoogte C	Hoogte D
Bk21Tp05		193632,66	415813,24	12,30	Relatief	2,00	5,00	8,00	--
Bk21Tp06		193635,84	415822,84	12,30	Relatief	2,00	5,00	8,00	--
Bk22Tp01		193624,36	415862,11	12,30	Relatief	2,00	5,00	8,00	--
Bk22Tp02		193628,29	415854,95	12,30	Relatief	2,00	5,00	8,00	--
Bk22Tp03		193621,23	415852,40	12,30	Relatief	2,00	5,00	8,00	--
Bk22Tp04		193616,85	415859,41	12,30	Relatief	2,00	5,00	8,00	--
Bk23Tp01		193607,06	415827,98	12,30	Relatief	2,00	5,00	8,00	--
Bk23Tp02		193619,25	415823,86	12,30	Relatief	2,00	5,00	8,00	--
Bk23Tp03		193623,95	415816,75	12,30	Relatief	2,00	5,00	8,00	--
Bk23Tp04		193615,94	415814,09	12,30	Relatief	2,00	5,00	8,00	--
Bk23Tp05		193603,82	415818,19	12,30	Relatief	2,00	5,00	8,00	--
Bk23Tp06		193598,87	415825,27	12,30	Relatief	2,00	5,00	8,00	--
Bk24Tp01		193619,38	415771,22	12,30	Relatief	2,00	5,00	8,00	--
Bk24Tp02		193621,72	415763,69	12,30	Relatief	2,00	5,00	8,00	--
Bk24Tp03		193613,27	415761,69	12,30	Relatief	2,00	5,00	8,00	--
Bk24Tp04		193611,51	415770,45	12,30	Relatief	2,00	5,00	8,00	--
Bk25Tp01		193600,84	415783,21	12,30	Relatief	2,00	5,00	8,00	--
Bk25Tp02		193603,14	415775,61	12,30	Relatief	2,00	5,00	8,00	--
Bk25Tp03		193595,26	415774,49	12,30	Relatief	2,00	5,00	8,00	--
Bk25Tp04		193593,26	415782,45	12,30	Relatief	2,00	5,00	8,00	--

Itemeigenschappen

Model: v02
v01 - Heiveld Milsbeek
Groep: (hoofdgroep)
Lijst van Toetspunten, voor rekenmethode Wegverkeerslawaaï - Omgevingswet, wegverkeer

Naam	Hoogte E	Hoogte F	Gevel
Bk21Tp05	--	--	Ja
Bk21Tp06	--	--	Ja
Bk22Tp01	--	--	Ja
Bk22Tp02	--	--	Ja
Bk22Tp03	--	--	Ja
Bk22Tp04	--	--	Ja
Bk23Tp01	--	--	Ja
Bk23Tp02	--	--	Ja
Bk23Tp03	--	--	Ja
Bk23Tp04	--	--	Ja
Bk23Tp05	--	--	Ja
Bk23Tp06	--	--	Ja
Bk24Tp01	--	--	Ja
Bk24Tp02	--	--	Ja
Bk24Tp03	--	--	Ja
Bk24Tp04	--	--	Ja
Bk25Tp01	--	--	Ja
Bk25Tp02	--	--	Ja
Bk25Tp03	--	--	Ja
Bk25Tp04	--	--	Ja

Itemeigenschappen

Model: v02
v01 - Heiveld Milsbeek
Groep: (hoofdgroep)
Lijst van Gebouwen, voor rekenmethode Wegverkeerslawaaï - Omgevingswet, wegverkeer

Naam	X-1	Y-1	Hoogte	Maaiveld	Hdef.	Cp	Refl. 63	Refl. 8k
9	193555,74	415699,68	15,49	13,75	Absoluut	0 dB	0,80	0,80
10	193559,62	415697,17	15,47	13,85	Absoluut	0 dB	0,80	0,80
14	193587,16	415683,40	15,55	13,00	Absoluut	0 dB	0,80	0,80
17	193536,77	415823,58	16,41	13,00	Absoluut	0 dB	0,80	0,80
18	193564,00	415856,54	16,95	13,00	Absoluut	0 dB	0,80	0,80
11	193694,17	415615,04	15,79	13,00	Absoluut	0 dB	0,80	0,80
12	193696,82	415613,37	15,79	13,00	Absoluut	0 dB	0,80	0,80
13	193583,30	415685,84	15,55	13,00	Absoluut	0 dB	0,80	0,80
15	193570,43	415693,98	15,48	13,35	Absoluut	0 dB	0,80	0,80
16	193570,42	415688,51	15,48	13,15	Absoluut	0 dB	0,80	0,80
160	193663,80	415990,41	17,21	12,00	Absoluut	0 dB	0,80	0,80
161	193620,99	415983,43	18,13	12,00	Absoluut	0 dB	0,80	0,80
162	193669,72	415988,43	17,88	12,00	Absoluut	0 dB	0,80	0,80
163	193684,33	415983,98	15,89	12,00	Absoluut	0 dB	0,80	0,80
19	193643,11	415773,45	15,71	12,91	Absoluut	0 dB	0,80	0,80
21	193590,23	415760,60	16,76	12,39	Absoluut	0 dB	0,80	0,80
164	193538,82	415962,18	17,70	12,52	Absoluut	0 dB	0,80	0,80
22	193627,82	415737,50	17,70	13,00	Absoluut	0 dB	0,80	0,80
23	193624,01	415666,76	15,68	13,00	Absoluut	0 dB	0,80	0,80
24	193628,39	415659,32	15,83	13,00	Absoluut	0 dB	0,80	0,80
25	193644,50	415639,30	15,47	13,00	Absoluut	0 dB	0,80	0,80
26	193654,45	415651,20	17,10	13,00	Absoluut	0 dB	0,80	0,80
165	193516,43	415968,62	18,18	12,45	Absoluut	0 dB	0,80	0,80
27	193663,53	415633,23	15,66	13,00	Absoluut	0 dB	0,80	0,80
28	193685,45	415621,17	15,71	13,00	Absoluut	0 dB	0,80	0,80
166	193582,63	416017,50	18,16	12,00	Absoluut	0 dB	0,80	0,80
167	193529,35	416003,50	19,23	12,21	Absoluut	0 dB	0,80	0,80
168	193542,48	416030,94	16,30	12,91	Absoluut	0 dB	0,80	0,80
169	193580,44	415984,23	18,34	12,00	Absoluut	0 dB	0,80	0,80
170	193882,70	415909,66	17,78	13,00	Absoluut	0 dB	0,80	0,80
171	193538,35	415931,06	17,56	13,00	Absoluut	0 dB	0,80	0,80
89	193553,47	415782,95	18,25	13,00	Absoluut	0 dB	0,80	0,80
172	193516,69	415862,58	19,42	13,00	Absoluut	0 dB	0,80	0,80
29	193621,99	416067,85	15,70	12,00	Absoluut	0 dB	0,80	0,80
57	193655,65	415740,61	16,52	12,84	Absoluut	0 dB	0,80	0,80
58	193612,00	415730,99	19,03	13,00	Absoluut	0 dB	0,80	0,80
59	193589,92	415743,40	19,01	13,00	Absoluut	0 dB	0,80	0,80
30	193695,19	415610,88	15,61	13,00	Absoluut	0 dB	0,80	0,80
31	193905,92	415881,74	17,00	13,00	Absoluut	0 dB	0,80	0,80
90	193617,08	415949,80	17,75	12,00	Absoluut	0 dB	0,80	0,80
32	193800,18	415898,82	15,04	12,35	Absoluut	0 dB	0,80	0,80
33	193475,15	415741,52	15,57	14,00	Absoluut	0 dB	0,80	0,80
34	193471,61	415763,00	15,90	13,83	Absoluut	0 dB	0,80	0,80
35	193458,73	415765,08	16,41	13,65	Absoluut	0 dB	0,80	0,80
60	193647,38	416051,92	18,29	12,68	Absoluut	0 dB	0,80	0,80
61	193621,12	416052,71	18,33	12,00	Absoluut	0 dB	0,80	0,80
36	193563,83	415771,56	15,58	13,00	Absoluut	0 dB	0,80	0,80
37	193541,02	415805,78	16,80	13,00	Absoluut	0 dB	0,80	0,80
38	193499,63	415824,28	15,54	13,00	Absoluut	0 dB	0,80	0,80
45	193624,34	415657,99	15,50	13,00	Absoluut	0 dB	0,80	0,80
93	193622,86	415644,99	20,17	13,00	Absoluut	0 dB	0,80	0,80
91	193922,51	415901,39	15,50	13,00	Absoluut	0 dB	0,80	0,80
92	193472,04	415776,83	19,80	13,25	Absoluut	0 dB	0,80	0,80
94	193628,08	415641,68	20,15	13,00	Absoluut	0 dB	0,80	0,80
95	193911,16	415907,48	18,88	13,00	Absoluut	0 dB	0,80	0,80
96	193633,31	415638,37	20,17	13,00	Absoluut	0 dB	0,80	0,80
97	193636,09	415638,27	19,69	13,00	Absoluut	0 dB	0,80	0,80
39	193495,02	415843,42	15,31	13,00	Absoluut	0 dB	0,80	0,80
98	193922,62	415679,88	19,31	13,00	Absoluut	0 dB	0,80	0,80
40	193838,19	415921,37	18,63	13,00	Absoluut	0 dB	0,80	0,80
41	193515,90	415905,25	15,60	13,00	Absoluut	0 dB	0,80	0,80
42	193819,32	415931,60	16,74	13,00	Absoluut	0 dB	0,80	0,80
62	193755,64	416007,75	18,43	13,10	Absoluut	0 dB	0,80	0,80

Itemeigenschappen

Model: v02
v01 - Heiveld Milsbeek
Groep: (hoofdgroep)
Lijst van Gebouwen, voor rekenmethode Wegverkeerslawaaï - Omgevingswet, wegverkeer

Naam	X-1	Y-1	Hoogte	Maaiveld	Hdef.	Cp	Refl. 63	Refl. 8k
100	193916,99	415905,55	18,36	13,00	Absoluut	0 dB	0,80	0,80
63	193714,19	415672,67	19,55	13,00	Absoluut	0 dB	0,80	0,80
43	193589,59	415957,62	15,85	12,00	Absoluut	0 dB	0,80	0,80
44	193596,91	415993,51	15,03	12,00	Absoluut	0 dB	0,80	0,80
64	193694,64	415685,71	18,68	13,00	Absoluut	0 dB	0,80	0,80
65	193782,63	415630,99	18,36	13,00	Absoluut	0 dB	0,80	0,80
46	193610,75	415678,26	15,63	13,00	Absoluut	0 dB	0,80	0,80
47	193569,87	415706,74	15,79	13,62	Absoluut	0 dB	0,80	0,80
101	193874,73	415908,24	18,49	13,00	Absoluut	0 dB	0,80	0,80
102	193825,29	415926,58	17,20	13,00	Absoluut	0 dB	0,80	0,80
103	193826,52	415909,67	18,38	12,94	Absoluut	0 dB	0,80	0,80
66	193639,43	415682,35	16,42	13,00	Absoluut	0 dB	0,80	0,80
67	193683,60	415648,50	20,41	13,00	Absoluut	0 dB	0,80	0,80
68	193693,83	415641,66	20,34	13,00	Absoluut	0 dB	0,80	0,80
69	193701,58	415636,42	17,77	13,00	Absoluut	0 dB	0,80	0,80
70	193570,95	415716,78	19,40	13,11	Absoluut	0 dB	0,80	0,80
71	193585,84	415711,63	19,94	13,20	Absoluut	0 dB	0,80	0,80
104	193600,83	415978,44	18,21	12,00	Absoluut	0 dB	0,80	0,80
105	193596,28	415887,71	18,72	13,00	Absoluut	0 dB	0,80	0,80
72	193597,99	415704,41	19,69	13,00	Absoluut	0 dB	0,80	0,80
106	193550,42	415691,37	20,12	13,18	Absoluut	0 dB	0,80	0,80
74	193658,03	415665,75	21,29	13,00	Absoluut	0 dB	0,80	0,80
75	193672,78	415655,88	20,67	13,00	Absoluut	0 dB	0,80	0,80
76	193501,22	415706,35	19,40	12,65	Absoluut	0 dB	0,80	0,80
107	193748,72	415647,79	18,17	13,00	Absoluut	0 dB	0,80	0,80
108	193604,95	415919,48	17,48	12,24	Absoluut	0 dB	0,80	0,80
109	193596,94	415661,47	20,19	13,00	Absoluut	0 dB	0,80	0,80
110	193602,19	415658,19	20,20	13,00	Absoluut	0 dB	0,80	0,80
111	193607,44	415654,92	20,15	13,00	Absoluut	0 dB	0,80	0,80
112	193612,66	415651,67	20,12	13,00	Absoluut	0 dB	0,80	0,80
113	193514,99	415939,48	19,01	13,00	Absoluut	0 dB	0,80	0,80
78	193508,63	415753,46	16,67	13,30	Absoluut	0 dB	0,80	0,80
79	193511,87	415738,93	16,28	13,63	Absoluut	0 dB	0,80	0,80
80	193896,28	415953,91	18,61	13,00	Absoluut	0 dB	0,80	0,80
114	193537,12	415902,54	18,19	13,00	Absoluut	0 dB	0,80	0,80
120	193786,27	415952,34	18,75	12,62	Absoluut	0 dB	0,80	0,80
115	193816,89	415939,38	19,26	13,00	Absoluut	0 dB	0,80	0,80
116	193802,47	415947,27	18,77	13,00	Absoluut	0 dB	0,80	0,80
117	193668,40	415615,48	20,43	13,00	Absoluut	0 dB	0,80	0,80
118	193686,49	415609,88	17,09	13,00	Absoluut	0 dB	0,80	0,80
119	193567,45	415827,56	18,67	13,00	Absoluut	0 dB	0,80	0,80
121	193925,49	415890,66	17,16	13,00	Absoluut	0 dB	0,80	0,80
122	193586,75	415668,15	20,12	13,00	Absoluut	0 dB	0,80	0,80
123	193561,73	415641,57	19,08	13,00	Absoluut	0 dB	0,80	0,80
124	193569,82	415887,72	17,02	13,00	Absoluut	0 dB	0,80	0,80
184	193863,01	415979,33	16,50	13,00	Absoluut	0 dB	0,80	0,80
125	193651,64	416078,30	16,87	12,48	Absoluut	0 dB	0,80	0,80
126	193548,93	415650,07	20,14	13,00	Absoluut	0 dB	0,80	0,80
127	193581,54	415671,49	20,16	13,00	Absoluut	0 dB	0,80	0,80
128	193466,04	415822,88	16,69	13,00	Absoluut	0 dB	0,80	0,80
128	193468,64	415828,34	16,69	13,00	Absoluut	0 dB	0,80	0,80
129	193715,47	415625,09	18,87	13,00	Absoluut	0 dB	0,80	0,80
130	193502,09	415867,91	18,71	13,00	Absoluut	0 dB	0,80	0,80
131	193505,13	415900,81	18,68	13,00	Absoluut	0 dB	0,80	0,80
132	193634,73	415725,09	19,12	13,00	Absoluut	0 dB	0,80	0,80
81	193769,66	416060,16	15,91	12,94	Absoluut	0 dB	0,80	0,80
82	193793,74	415992,12	20,11	13,00	Absoluut	0 dB	0,80	0,80
48	193869,19	416043,24	16,00	14,09	Absoluut	0 dB	0,80	0,80
49	193825,98	416056,41	16,14	12,90	Absoluut	0 dB	0,80	0,80
133	193543,61	415653,48	20,24	13,00	Absoluut	0 dB	0,80	0,80
50	193696,84	416030,32	16,00	13,74	Absoluut	0 dB	0,80	0,80
185	193585,14	415998,12	14,36	12,00	Absoluut	0 dB	0,80	0,80
134	193527,38	415665,06	16,81	13,00	Absoluut	0 dB	0,80	0,80

Itemeigenschappen

Model: v02
v01 - Heiveld Milsbeek
Groep: (hoofdgroep)
Lijst van Gebouwen, voor rekenmethode Wegverkeerslawaaï - Omgevingswet, wegverkeer

Naam	X-1	Y-1	Hoogte	Maaiveld	Hdef.	Cp	Refl. 63	Refl. 8k
135	193533,30	415660,08	20,22	13,00	Absoluut	0 dB	0,80	0,80
136	193487,56	415820,64	16,95	13,00	Absoluut	0 dB	0,80	0,80
137	193497,63	415814,61	16,30	13,00	Absoluut	0 dB	0,80	0,80
138	193516,76	415798,46	16,08	13,00	Absoluut	0 dB	0,80	0,80
139	193555,61	415855,97	19,73	13,00	Absoluut	0 dB	0,80	0,80
51	193669,32	416037,08	16,00	12,77	Absoluut	0 dB	0,80	0,80
83	193816,27	415985,80	20,03	13,00	Absoluut	0 dB	0,80	0,80
52	193645,23	416095,80	14,32	12,00	Absoluut	0 dB	0,80	0,80
53	193654,14	416084,10	15,38	12,19	Absoluut	0 dB	0,80	0,80
54	193668,95	416089,25	14,78	12,00	Absoluut	0 dB	0,80	0,80
142	193594,31	415949,08	17,31	12,00	Absoluut	0 dB	0,80	0,80
55	193754,52	416089,56	14,59	12,00	Absoluut	0 dB	0,80	0,80
140	193572,64	415916,88	18,26	12,91	Absoluut	0 dB	0,80	0,80
141	193584,78	415859,07	18,20	13,00	Absoluut	0 dB	0,80	0,80
143	193571,13	415678,17	20,58	13,00	Absoluut	0 dB	0,80	0,80
84	193843,85	415973,41	19,36	13,00	Absoluut	0 dB	0,80	0,80
144	193575,79	415680,04	19,86	13,00	Absoluut	0 dB	0,80	0,80
145	193555,68	415688,08	20,58	13,43	Absoluut	0 dB	0,80	0,80
146	193560,92	415684,81	20,03	13,34	Absoluut	0 dB	0,80	0,80
147	193659,44	415621,11	20,72	13,00	Absoluut	0 dB	0,80	0,80
148	193654,72	415634,07	19,47	13,00	Absoluut	0 dB	0,80	0,80
149	193660,89	415623,42	20,69	13,00	Absoluut	0 dB	0,80	0,80
1	193671,84	415628,12	15,65	13,00	Absoluut	0 dB	0,80	0,80
2	193674,52	415626,41	15,66	13,00	Absoluut	0 dB	0,80	0,80
3	193609,27	415669,27	15,48	13,00	Absoluut	0 dB	0,80	0,80
4	193613,25	415666,78	15,47	13,00	Absoluut	0 dB	0,80	0,80
5	193634,78	415653,60	15,47	13,00	Absoluut	0 dB	0,80	0,80
6	193636,88	415652,25	15,47	13,00	Absoluut	0 dB	0,80	0,80
150	193591,51	416062,85	16,89	12,00	Absoluut	0 dB	0,80	0,80
56	193580,61	415920,22	15,00	12,70	Absoluut	0 dB	0,80	0,80
151	193593,51	416066,55	15,73	12,00	Absoluut	0 dB	0,80	0,80
152	193615,08	416006,58	16,64	12,00	Absoluut	0 dB	0,80	0,80
153	193634,12	416078,63	16,07	12,09	Absoluut	0 dB	0,80	0,80
154	193630,41	416040,13	18,40	12,26	Absoluut	0 dB	0,80	0,80
8	193598,60	415675,42	15,47	13,00	Absoluut	0 dB	0,80	0,80
155	193666,89	416103,14	17,88	12,00	Absoluut	0 dB	0,80	0,80
7	193596,14	415677,04	15,48	13,00	Absoluut	0 dB	0,80	0,80
156	193881,04	416027,48	20,42	15,00	Absoluut	0 dB	0,80	0,80
157	193732,08	416055,59	16,39	13,00	Absoluut	0 dB	0,80	0,80
181	193586,08	415989,48	14,36	12,00	Absoluut	0 dB	0,80	0,80
159	193796,33	416054,72	16,31	13,00	Absoluut	0 dB	0,80	0,80
158	193729,48	416049,26	19,08	13,10	Absoluut	0 dB	0,80	0,80
182	193621,46	415659,84	15,50	13,00	Absoluut	0 dB	0,80	0,80
85	193677,20	416028,62	17,70	12,75	Absoluut	0 dB	0,80	0,80
86	193677,07	416028,66	18,15	12,75	Absoluut	0 dB	0,80	0,80
173	193707,28	415699,21	15,52	13,00	Absoluut	0 dB	0,80	0,80
174	193675,32	415957,41	14,57	12,00	Absoluut	0 dB	0,80	0,80
87	193674,24	415614,45	20,56	13,00	Absoluut	0 dB	0,80	0,80
88	193762,10	416026,32	17,82	13,93	Absoluut	0 dB	0,80	0,80
183	193504,15	415716,62	15,90	13,89	Absoluut	0 dB	0,80	0,80
187	193676,64	415985,08	14,22	12,00	Absoluut	0 dB	0,80	0,80
175	193529,94	415740,43	16,68	13,13	Absoluut	0 dB	0,80	0,80
176	193589,58	415737,31	16,90	13,00	Absoluut	0 dB	0,80	0,80
177	193768,73	415935,24	14,65	12,52	Absoluut	0 dB	0,80	0,80
178	193898,19	415963,01	15,22	13,00	Absoluut	0 dB	0,80	0,80
195	193524,43	415908,41	15,40	13,00	Absoluut	0 dB	0,80	0,80
188	193652,16	415722,94	15,65	12,97	Absoluut	0 dB	0,80	0,80
189	193608,06	415977,11	14,45	12,00	Absoluut	0 dB	0,80	0,80
196	193596,91	415739,32	16,82	13,00	Absoluut	0 dB	0,80	0,80
197	193757,73	416008,67	16,00	13,19	Absoluut	0 dB	0,80	0,80
198	193715,87	415695,36	15,40	13,00	Absoluut	0 dB	0,80	0,80
199	193803,09	415940,61	15,26	13,00	Absoluut	0 dB	0,80	0,80
190	193591,73	415742,05	15,63	13,00	Absoluut	0 dB	0,80	0,80

Itemeigenschappen

Model: v02
v01 - Heiveld Milsbeek
Groep: (hoofdgroep)
Lijst van Gebouwen, voor rekenmethode Wegverkeerslawaaï - Omgevingswet, wegverkeer

Naam	X-1	Y-1	Hoogte	Maaiveld	Hdef.	Cp	Refl. 63	Refl. 8k
203	193487,39	415744,76	15,90	14,00	Absoluut	0 dB	0,80	0,80
204	193687,15	415619,32	15,75	13,00	Absoluut	0 dB	0,80	0,80
205	193501,99	415726,16	15,85	13,93	Absoluut	0 dB	0,80	0,80
191	193578,09	415887,14	18,93	13,00	Absoluut	0 dB	0,80	0,80
186	193809,69	415992,11	15,24	13,00	Absoluut	0 dB	0,80	0,80
192	193562,49	415644,74	15,24	13,00	Absoluut	0 dB	0,80	0,80
193	193812,93	415992,95	15,80	13,00	Absoluut	0 dB	0,80	0,80
179	193869,14	415962,44	19,71	13,00	Absoluut	0 dB	0,80	0,80
180	193884,52	415972,80	17,77	13,00	Absoluut	0 dB	0,80	0,80
206	193780,38	415656,78	15,34	13,00	Absoluut	0 dB	0,80	0,80
194	193540,27	415935,60	17,40	13,00	Absoluut	0 dB	0,80	0,80
213	193744,98	415667,50	17,69	13,00	Absoluut	0 dB	0,80	0,80
219	193588,73	415686,64	15,33	13,00	Absoluut	0 dB	0,80	0,80
220	193621,94	415742,08	15,67	13,00	Absoluut	0 dB	0,80	0,80
221	193783,94	415998,54	17,58	13,00	Absoluut	0 dB	0,80	0,80
222	193628,15	415989,15	16,00	12,00	Absoluut	0 dB	0,80	0,80
223	193790,83	416013,44	21,17	13,00	Absoluut	0 dB	0,80	0,80
224	193586,98	416044,76	14,81	12,30	Absoluut	0 dB	0,80	0,80
214	193741,51	416012,44	16,00	13,00	Absoluut	0 dB	0,80	0,80
207	193807,70	415889,54	18,38	12,47	Absoluut	0 dB	0,80	0,80
208	193807,25	415896,70	15,44	12,47	Absoluut	0 dB	0,80	0,80
225	193887,23	415641,47	19,48	13,00	Absoluut	0 dB	0,80	0,80
226	193877,08	415633,27	19,39	13,00	Absoluut	0 dB	0,80	0,80
209	193805,51	415938,39	15,14	13,00	Absoluut	0 dB	0,80	0,80
215	193786,38	415927,83	20,84	12,70	Absoluut	0 dB	0,80	0,80
228	193785,27	416066,36	14,95	12,68	Absoluut	0 dB	0,80	0,80
210	193677,26	415633,25	15,68	13,00	Absoluut	0 dB	0,80	0,80
353	193765,32	416003,14	15,33	13,00	Absoluut	0 dB	0,80	0,80
229	193532,50	415833,79	15,13	13,00	Absoluut	0 dB	0,80	0,80
211	193911,59	415674,37	15,59	13,00	Absoluut	0 dB	0,80	0,80
216	193581,12	415921,85	15,00	12,65	Absoluut	0 dB	0,80	0,80
200	193550,23	416008,20	14,58	12,00	Absoluut	0 dB	0,80	0,80
201	193590,98	415916,88	15,20	12,55	Absoluut	0 dB	0,80	0,80
202	193590,00	415889,10	15,20	13,00	Absoluut	0 dB	0,80	0,80
212	193792,39	415922,08	14,25	12,69	Absoluut	0 dB	0,80	0,80
217	193517,55	415910,69	15,92	13,14	Absoluut	0 dB	0,80	0,80
218	193528,49	415944,27	14,96	13,00	Absoluut	0 dB	0,80	0,80
230	193892,49	415913,87	17,03	13,00	Absoluut	0 dB	0,80	0,80
231	193886,70	415918,16	16,93	13,00	Absoluut	0 dB	0,80	0,80
232	193824,04	415643,80	15,74	13,00	Absoluut	0 dB	0,80	0,80
354	193866,06	415878,67	16,38	13,00	Absoluut	0 dB	0,80	0,80
227	193851,68	415879,26	18,72	13,00	Absoluut	0 dB	0,80	0,80
355	193831,31	415847,04	14,49	12,45	Absoluut	0 dB	0,80	0,80
315	193912,64	415722,48	7,00	12,11	Relatief	0 dB	0,80	0,80
323	193919,43	415730,88	7,00	12,00	Relatief	0 dB	0,80	0,80
331	193926,22	415739,28	7,00	12,00	Relatief	0 dB	0,80	0,80
311	193909,25	415718,28	7,00	12,22	Relatief	0 dB	0,80	0,80
319	193916,04	415726,68	7,00	12,02	Relatief	0 dB	0,80	0,80
327	193922,83	415735,08	7,00	12,00	Relatief	0 dB	0,80	0,80
333	193929,81	415743,71	7,00	12,00	Relatief	0 dB	0,80	0,80
289	193870,51	415716,98	7,00	12,55	Relatief	0 dB	0,80	0,80
293	193866,12	415720,54	7,00	12,56	Relatief	0 dB	0,80	0,80
299	193850,85	415732,88	7,00	12,59	Relatief	0 dB	0,80	0,80
307	193842,03	415740,02	7,00	12,72	Relatief	0 dB	0,80	0,80
295	193861,92	415723,93	7,00	12,57	Relatief	0 dB	0,80	0,80
303	193846,23	415736,62	7,00	12,66	Relatief	0 dB	0,80	0,80
313	193938,60	415774,96	7,00	12,41	Relatief	0 dB	0,80	0,80
321	193930,00	415781,91	7,00	12,21	Relatief	0 dB	0,80	0,80
317	193934,16	415778,55	7,00	12,30	Relatief	0 dB	0,80	0,80
325	193925,80	415785,30	7,00	12,11	Relatief	0 dB	0,80	0,80
329	193914,55	415794,02	7,00	12,00	Relatief	0 dB	0,80	0,80
337	193907,87	415762,61	7,00	12,00	Relatief	0 dB	0,80	0,80
341	193903,53	415757,24	7,00	12,00	Relatief	0 dB	0,80	0,80

Itemeigenschappen

Model: v02
v01 - Heiveld Milsbeek
Groep: (hoofdgroep)
Lijst van Gebouwen, voor rekenmethode Wegverkeerslawaaï - Omgevingswet, wegverkeer

Naam	X-1	Y-1	Hoogte	Maaiveld	Hdef.	Cp	Refl. 63	Refl. 8k
335	193909,92	415797,76	7,00	12,00	Relatief	0 dB	0,80	0,80
339	193905,73	415801,16	7,00	12,00	Relatief	0 dB	0,80	0,80
343	193901,53	415804,55	7,00	12,00	Relatief	0 dB	0,80	0,80
347	193895,23	415746,98	7,00	12,00	Relatief	0 dB	0,80	0,80
345	193899,38	415752,11	7,00	12,00	Relatief	0 dB	0,80	0,80
349	193891,08	415741,84	7,00	12,04	Relatief	0 dB	0,80	0,80
291	193958,16	415776,55	7,00	12,94	Relatief	0 dB	0,80	0,80
351	193886,93	415736,71	7,00	12,14	Relatief	0 dB	0,80	0,80
297	193958,57	415770,05	7,00	12,92	Relatief	0 dB	0,80	0,80
301	193958,18	415764,19	7,00	12,88	Relatief	0 dB	0,80	0,80
309	193952,14	415756,73	7,00	12,68	Relatief	0 dB	0,80	0,80
305	193955,16	415760,46	7,00	12,78	Relatief	0 dB	0,80	0,80
258	193925,95	415827,80	7,00	12,36	Relatief	0 dB	0,80	0,80
266	193936,41	415819,35	7,00	12,57	Relatief	0 dB	0,80	0,80
257	193928,31	415857,49	7,00	12,79	Relatief	0 dB	0,80	0,80
257	193927,68	415850,09	7,00	12,67	Relatief	0 dB	0,80	0,80
261	193931,08	415823,66	7,00	12,45	Relatief	0 dB	0,80	0,80
268	193945,66	415810,58	7,00	12,78	Relatief	0 dB	0,80	0,80
276	193951,93	415805,51	7,00	12,92	Relatief	0 dB	0,80	0,80
272	193949,86	415807,19	7,00	12,87	Relatief	0 dB	0,80	0,80
287	193958,08	415777,55	7,00	12,95	Relatief	0 dB	0,80	0,80
284	193955,96	415790,68	2,50	12,96	Relatief	0 dB	0,80	0,80
288	193951,81	415785,55	2,50	12,82	Relatief	0 dB	0,80	0,80
292	193949,92	415783,21	2,50	12,75	Relatief	0 dB	0,80	0,80
273	193936,53	415794,52	2,50	12,45	Relatief	0 dB	0,80	0,80
326	193932,93	415794,84	2,50	12,35	Relatief	0 dB	0,80	0,80
269	193934,19	415796,40	2,50	12,39	Relatief	0 dB	0,80	0,80
322	193935,26	415792,95	2,50	12,41	Relatief	0 dB	0,80	0,80
314	193943,03	415784,66	2,50	12,57	Relatief	0 dB	0,80	0,80
344	193908,21	415812,82	2,50	12,02	Relatief	0 dB	0,80	0,80
277	193940,89	415791,05	2,50	12,55	Relatief	0 dB	0,80	0,80
318	193940,62	415786,61	2,50	12,52	Relatief	0 dB	0,80	0,80
263	193913,88	415812,88	2,50	12,10	Relatief	0 dB	0,80	0,80
330	193917,72	415807,13	2,50	12,07	Relatief	0 dB	0,80	0,80
340	193910,54	415810,93	2,50	12,03	Relatief	0 dB	0,80	0,80
298	193945,78	415778,08	2,50	12,62	Relatief	0 dB	0,80	0,80
262	193918,98	415808,69	2,50	12,10	Relatief	0 dB	0,80	0,80
267	193921,31	415806,80	2,50	12,12	Relatief	0 dB	0,80	0,80
336	193915,39	415809,02	2,50	12,08	Relatief	0 dB	0,80	0,80
302	193943,89	415775,75	2,50	12,55	Relatief	0 dB	0,80	0,80
310	193937,85	415768,28	2,50	12,34	Relatief	0 dB	0,80	0,80
306	193939,74	415770,62	2,50	12,41	Relatief	0 dB	0,80	0,80
320	193903,40	415736,90	2,50	12,02	Relatief	0 dB	0,80	0,80
328	193908,06	415742,65	2,50	12,00	Relatief	0 dB	0,80	0,80
348	193901,60	415741,83	2,50	12,00	Relatief	0 dB	0,80	0,80
332	193913,59	415749,50	2,50	12,00	Relatief	0 dB	0,80	0,80
338	193911,16	415753,65	2,50	12,00	Relatief	0 dB	0,80	0,80
324	193904,66	415738,45	2,50	12,00	Relatief	0 dB	0,80	0,80
346	193902,86	415743,38	2,50	12,00	Relatief	0 dB	0,80	0,80
334	193914,85	415751,05	2,50	12,00	Relatief	0 dB	0,80	0,80
342	193909,90	415752,09	2,50	12,00	Relatief	0 dB	0,80	0,80
316	193897,87	415730,06	2,50	12,15	Relatief	0 dB	0,80	0,80
352	193893,30	415731,56	2,50	12,18	Relatief	0 dB	0,80	0,80
312	193896,61	415728,50	2,50	12,19	Relatief	0 dB	0,80	0,80
350	193894,56	415733,12	2,50	12,15	Relatief	0 dB	0,80	0,80
304	193833,62	415721,03	2,50	12,99	Relatief	0 dB	0,80	0,80
300	193836,01	415719,11	2,50	12,95	Relatief	0 dB	0,80	0,80
308	193830,40	415725,64	2,50	13,00	Relatief	0 dB	0,80	0,80
294	193849,31	415708,34	2,50	12,91	Relatief	0 dB	0,80	0,80
290	193857,04	415704,11	2,50	12,88	Relatief	0 dB	0,80	0,80
296	193846,98	415710,23	2,50	12,92	Relatief	0 dB	0,80	0,80
73	193613,33	415695,08	17,63	13,00	Absoluut	0 dB	0,80	0,80
233	193890,65	415887,86	15,63	13,00	Absoluut	0 dB	0,80	0,80

Itemeigenschappen

Model: v02
v01 - Heiveld Milsbeek
Groep: (hoofdgroep)
Lijst van Gebouwen, voor rekenmethode Wegverkeerslawaaï - Omgevingswet, wegverkeer

Naam	X-1	Y-1	Hoogte	Maaiveld	Hdef.	Cp	Refl. 63	Refl. 8k
77	193493,21	415764,02	16,44	13,23	Absoluut	0 dB	0,80	0,80
356	193754,67	415668,96	15,33	13,00	Absoluut	0 dB	0,80	0,80
234	193802,63	415630,07	15,32	13,00	Absoluut	0 dB	0,80	0,80
99	193825,25	415629,32	17,78	13,00	Absoluut	0 dB	0,80	0,80
236	193850,68	415654,19	7,00	13,00	Relatief	0 dB	0,80	0,80
237	193834,27	415666,82	7,00	13,00	Relatief	0 dB	0,80	0,80
239	193817,71	415680,85	7,00	13,00	Relatief	0 dB	0,80	0,80
235	193846,05	415657,93	7,00	13,00	Relatief	0 dB	0,80	0,80
238	193829,87	415670,37	7,00	13,00	Relatief	0 dB	0,80	0,80
240	193813,08	415684,59	7,00	13,00	Relatief	0 dB	0,80	0,80
242	193794,42	415699,04	7,00	13,00	Relatief	0 dB	0,80	0,80
241	193799,04	415695,30	7,00	13,00	Relatief	0 dB	0,80	0,80
279	193866,86	415698,49	2,50	12,85	Relatief	0 dB	0,80	0,80
280	193884,08	415694,34	7,00	12,86	Relatief	0 dB	0,80	0,80
282	193887,10	415698,07	7,00	12,77	Relatief	0 dB	0,80	0,80
278	193881,06	415690,61	7,00	12,96	Relatief	0 dB	0,80	0,80
270	193875,02	415683,14	7,00	13,00	Relatief	0 dB	0,80	0,80
274	193878,04	415686,87	7,00	13,00	Relatief	0 dB	0,80	0,80
264	193872,01	415679,41	7,00	13,00	Relatief	0 dB	0,80	0,80
255	193865,97	415671,94	7,00	13,00	Relatief	0 dB	0,80	0,80
283	193872,90	415705,95	2,50	12,69	Relatief	0 dB	0,80	0,80
259	193868,99	415675,68	7,00	13,00	Relatief	0 dB	0,80	0,80
286	193875,91	415709,68	2,50	12,62	Relatief	0 dB	0,80	0,80
281	193871,64	415704,40	2,50	12,72	Relatief	0 dB	0,80	0,80
275	193865,60	415696,93	2,50	12,89	Relatief	0 dB	0,80	0,80
271	193860,82	415691,02	2,50	13,00	Relatief	0 dB	0,80	0,80
260	193854,79	415683,56	2,50	13,00	Relatief	0 dB	0,80	0,80
285	193890,30	415702,04	7,00	12,66	Relatief	0 dB	0,80	0,80
265	193859,56	415689,47	2,50	13,00	Relatief	0 dB	0,80	0,80
256	193853,53	415682,00	2,50	13,00	Relatief	0 dB	0,80	0,80
253	193849,13	415692,55	7,00	13,00	Relatief	0 dB	0,80	0,80
251	193844,74	415696,10	7,00	13,00	Relatief	0 dB	0,80	0,80
249	193840,54	415699,50	7,00	13,00	Relatief	0 dB	0,80	0,80
245	193825,51	415711,53	7,00	13,00	Relatief	0 dB	0,80	0,80
247	193830,84	415707,22	7,00	13,00	Relatief	0 dB	0,80	0,80
243	193820,38	415715,68	7,00	13,00	Relatief	0 dB	0,80	0,80
254	193853,57	415702,26	2,50	12,94	Relatief	0 dB	0,80	0,80
252	193848,05	415706,79	2,50	12,95	Relatief	0 dB	0,80	0,80
250	193845,72	415708,67	2,50	12,95	Relatief	0 dB	0,80	0,80
248	193834,40	415717,75	2,50	12,99	Relatief	0 dB	0,80	0,80
246	193832,07	415719,64	2,50	13,00	Relatief	0 dB	0,80	0,80
244	193826,94	415723,79	2,50	13,00	Relatief	0 dB	0,80	0,80
Blok01	193770,62	415801,42	9,00	12,30	Relatief	0 dB	0,80	0,80
Blok02	193698,03	415804,00	9,00	12,30	Relatief	0 dB	0,80	0,80
Blok03	193707,43	415821,59	9,00	12,30	Relatief	0 dB	0,80	0,80
Blok04	193682,26	415825,51	9,00	12,30	Relatief	0 dB	0,80	0,80
Blok05	193696,86	415844,92	9,00	12,30	Relatief	0 dB	0,80	0,80
Blok06	193734,76	415854,42	9,00	12,30	Relatief	0 dB	0,80	0,80
Blok07	193750,49	415878,85	9,00	12,30	Relatief	0 dB	0,80	0,80
Blok08	193715,10	415869,17	9,00	12,30	Relatief	0 dB	0,80	0,80
Blok09	193729,65	415888,71	9,00	12,30	Relatief	0 dB	0,80	0,80
Blok10	193755,10	415950,00	9,00	12,30	Relatief	0 dB	0,80	0,80
Blok11	193732,13	415957,74	9,00	12,30	Relatief	0 dB	0,80	0,80
Blok12	193709,10	415965,51	9,00	12,30	Relatief	0 dB	0,80	0,80
Blok13	193734,80	415920,80	9,00	12,30	Relatief	0 dB	0,80	0,80
Blok14	193710,76	415928,88	9,00	12,30	Relatief	0 dB	0,80	0,80
Blok15	193690,51	415890,97	9,00	12,30	Relatief	0 dB	0,80	0,80
Blok16	193680,75	415869,46	9,00	12,30	Relatief	0 dB	0,80	0,80
Blok17	193671,94	415918,70	9,00	12,30	Relatief	0 dB	0,80	0,80
Blok18	193650,95	415925,78	9,00	12,30	Relatief	0 dB	0,80	0,80
Blok19	193661,92	415886,30	9,00	12,30	Relatief	0 dB	0,80	0,80
Blok20	193647,31	415856,33	9,00	12,30	Relatief	0 dB	0,80	0,80
Blok21	193637,64	415827,96	9,00	12,30	Relatief	0 dB	0,80	0,80

Itemeigenschappen

Model: v02
v01 - Heiveld Milsbeek
Groep: (hoofdgroep)
Lijst van Gebouwen, voor rekenmethode Wegverkeerslawaaï - Omgevingswet, wegverkeer

Naam	X-1	Y-1	Hoogte	Maaiveld	Hdef.	Cp	Refl. 63	Refl. 8k
Blok22	193618,56	415864,02	9,00	12,30	Relatief	0 dB	0,80	0,80
Blok23	193625,50	415821,64	9,00	12,30	Relatief	0 dB	0,80	0,80
Blok24	193624,34	415767,77	9,00	12,30	Relatief	0 dB	0,80	0,80
Blok25	193605,79	415779,85	9,00	12,30	Relatief	0 dB	0,80	0,80
Garage04a	193680,80	415811,65	3,00	12,30	Relatief	0 dB	0,80	0,80
Garage04b	193687,89	415821,36	3,00	12,30	Relatief	0 dB	0,80	0,80
Garage05a	193695,30	415831,09	3,00	12,30	Relatief	0 dB	0,80	0,80
Garage05b	193702,49	415840,66	3,00	12,30	Relatief	0 dB	0,80	0,80
Garage08a	193713,48	415855,38	3,00	12,30	Relatief	0 dB	0,80	0,80
Garage08b	193720,72	415864,93	3,00	12,30	Relatief	0 dB	0,80	0,80
Garage09a	193728,05	415874,77	3,00	12,30	Relatief	0 dB	0,80	0,80
Garage09b	193735,30	415884,46	3,00	12,30	Relatief	0 dB	0,80	0,80
Garage10a	193756,02	415952,77	3,00	12,30	Relatief	0 dB	0,80	0,80
Garage10b	193744,48	415956,54	3,00	12,30	Relatief	0 dB	0,80	0,80
Garage11a	193733,06	415960,53	3,00	12,30	Relatief	0 dB	0,80	0,80
Garage11b	193721,69	415964,35	3,00	12,30	Relatief	0 dB	0,80	0,80
Garage12a	193710,04	415968,29	3,00	12,30	Relatief	0 dB	0,80	0,80
Garage12b	193698,60	415972,20	3,00	12,30	Relatief	0 dB	0,80	0,80
Garage17a	193669,78	415912,20	3,00	12,30	Relatief	0 dB	0,80	0,80
Garage17b	193658,37	415915,98	3,00	12,30	Relatief	0 dB	0,80	0,80
Garage18a	193648,77	415919,13	3,00	12,30	Relatief	0 dB	0,80	0,80
Garage18b	193637,46	415922,84	3,00	12,30	Relatief	0 dB	0,80	0,80
Garage22a	193627,69	415853,52	3,00	12,30	Relatief	0 dB	0,80	0,80
Garage22b	193616,23	415857,32	3,00	12,30	Relatief	0 dB	0,80	0,80
Garage24a	193620,56	415762,14	3,00	12,30	Relatief	0 dB	0,80	0,80
Garage24b	193610,34	415768,53	3,00	12,30	Relatief	0 dB	0,80	0,80
Garage25a	193601,94	415773,96	3,00	12,30	Relatief	0 dB	0,80	0,80
Garage25b	193592,08	415780,47	3,00	12,30	Relatief	0 dB	0,80	0,80

BIJLAGE IV. REKENRESULTATEN

Rekenresultaten gemeentelijke wegen

Rapport: Resultatentabel
Model: v02
Groep: LAeq totaalresultaten voor toetspunten (hoofdgroep)
Groepsreductie: Nee

Naam								
Toetspunt	Omschrijving	X	Y	Hoogte	Dag	Avond	Nacht	Lden
Bk23Tp06_A		193598,87	415825,27	2,00	45,79	42,95	38,56	47,27
Bk23Tp06_B		193598,87	415825,27	5,00	45,79	42,92	38,52	47,24
Bk23Tp06_C		193598,87	415825,27	8,00	45,28	42,41	38,01	46,73
Bk19Tp08_B		193623,35	415893,91	5,00	45,19	42,34	37,95	46,66
Bk19Tp08_A		193623,35	415893,91	2,00	45,13	42,30	37,90	46,61
Bk19Tp08_C		193623,35	415893,91	8,00	44,78	41,92	37,53	46,24
Bk11Tp01_B		193729,76	415969,24	5,00	44,71	41,85	37,46	46,17
Bk10Tp01_B		193752,50	415961,57	5,00	44,66	41,81	37,42	46,13
Bk13Tp01_B		193706,68	415976,89	5,00	44,63	41,78	37,39	46,10
Bk11Tp01_A		193729,76	415969,24	2,00	44,52	41,70	37,30	46,00
Bk13Tp01_A		193706,68	415976,89	2,00	44,48	41,65	37,26	45,96
Bk10Tp01_A		193752,50	415961,57	2,00	44,44	41,62	37,23	45,93
Bk11Tp01_C		193729,76	415969,24	8,00	44,41	41,55	37,16	45,87
Bk10Tp01_C		193752,50	415961,57	8,00	44,39	41,53	37,14	45,85
Bk13Tp01_C		193706,68	415976,89	8,00	44,33	41,46	37,07	45,79
Bk18Tp04_B		193638,02	415924,89	5,00	43,60	40,75	36,35	45,07
Bk22Tp04_B		193616,85	415859,41	5,00	43,59	40,74	36,35	45,06
Bk22Tp04_C		193616,85	415859,41	8,00	43,43	40,56	36,16	44,88
Bk18Tp04_C		193638,02	415924,89	8,00	43,40	40,53	36,13	44,85
Bk18Tp04_A		193638,02	415924,89	2,00	43,05	40,24	35,84	44,54
Bk22Tp04_A		193616,85	415859,41	2,00	43,03	40,22	35,82	44,52
Bk25Tp04_B		193593,26	415782,45	5,00	42,81	39,95	35,55	44,27
Bk25Tp04_C		193593,26	415782,45	8,00	42,80	39,93	35,54	44,26
Bk11Tp02_A		193733,81	415962,49	2,00	41,33	38,51	34,12	42,82
Bk13Tp02_A		193710,80	415970,25	2,00	41,22	38,38	33,99	42,70
Bk13Tp04_A		193699,11	415974,03	2,00	41,22	38,36	33,97	42,68
Bk25Tp04_A		193593,26	415782,45	2,00	41,20	38,38	33,98	42,68
Bk11Tp04_A		193722,22	415966,26	2,00	41,12	38,28	33,88	42,59
Bk10Tp04_A		193745,02	415958,46	2,00	41,11	38,26	33,87	42,58
Bk10Tp02_A		193756,74	415954,62	2,00	41,06	38,25	33,86	42,56
Bk19Tp07_B		193628,13	415886,91	5,00	40,69	37,83	33,43	42,15
Bk23Tp05_B		193603,82	415818,19	5,00	40,65	37,80	33,40	42,12
Bk23Tp05_C		193603,82	415818,19	8,00	40,63	37,77	33,37	42,09
Bk19Tp07_C		193628,13	415886,91	8,00	40,58	37,72	33,33	42,04
Bk23Tp01_B		193607,06	415827,98	5,00	40,55	37,70	33,30	42,02
Bk13Tp04_C		193699,11	415974,03	8,00	40,55	37,68	33,29	42,01
Bk23Tp01_C		193607,06	415827,98	8,00	40,47	37,62	33,22	41,94
Bk19Tp07_A		193628,13	415886,91	2,00	40,39	37,58	33,18	41,88
Bk23Tp05_A		193603,82	415818,19	2,00	40,34	37,52	33,12	41,82
Bk13Tp04_B		193699,11	415974,03	5,00	40,30	37,43	33,04	41,76
Bk11Tp02_B		193733,81	415962,49	5,00	40,26	37,40	33,01	41,72
Bk25Tp03_C		193595,26	415774,49	8,00	40,25	37,38	32,99	41,71
Bk11Tp02_C		193733,81	415962,49	8,00	40,22	37,34	32,95	41,67
Bk10Tp02_B		193756,74	415954,62	5,00	40,03	37,18	32,79	41,50
Bk11Tp04_B		193722,22	415966,26	5,00	40,02	37,16	32,77	41,48
Bk23Tp01_A		193607,06	415827,98	2,00	39,98	37,17	32,78	41,48
Bk10Tp04_B		193745,02	415958,46	5,00	40,01	37,14	32,75	41,47
Bk11Tp04_C		193722,22	415966,26	8,00	39,99	37,11	32,72	41,44
Bk13Tp02_B		193710,80	415970,25	5,00	39,97	37,10	32,71	41,43
Bk10Tp02_C		193756,74	415954,62	8,00	39,96	37,10	32,71	41,42
Bk10Tp04_C		193745,02	415958,46	8,00	39,93	37,05	32,66	41,38
Bk13Tp02_C		193710,80	415970,25	8,00	39,90	37,03	32,64	41,36
Bk19Tp01_C		193631,43	415896,62	8,00	39,90	37,04	32,64	41,36
Bk19Tp01_B		193631,43	415896,62	5,00	39,85	37,00	32,60	41,32
Bk25Tp03_B		193595,26	415774,49	5,00	39,51	36,65	32,26	40,97
Bk22Tp01_B		193624,36	415862,11	5,00	39,44	36,58	32,19	40,90
Bk22Tp01_C		193624,36	415862,11	8,00	39,42	36,56	32,16	40,88
Bk19Tp01_A		193631,43	415896,62	2,00	39,32	36,51	32,11	40,81
Bk18Tp01_B		193645,50	415927,67	5,00	39,25	36,41	32,01	40,72

Alle getoonde dB-waarden zijn A-gewogen

Rekenresultaten gemeentelijke wegen

Rapport: Resultatentabel
Model: v02
LReq totaalresultaten voor toetspunten
Groep: (hoofdgroep)
Groepsreductie: Nee

Naam								
Toetspunt	Omschrijving	X	Y	Hoogte	Dag	Avond	Nacht	Lden
Bk18Tp01_C		193645,50	415927,67	8,00	39,21	36,34	31,95	40,67
Bk22Tp03_C		193621,23	415852,40	8,00	39,11	36,26	31,86	40,58
Bk18Tp03_C		193642,22	415918,13	8,00	38,90	36,04	31,65	40,36
Bk22Tp01_A		193624,36	415862,11	2,00	38,85	36,04	31,64	40,34
Bk18Tp01_A		193645,50	415927,67	2,00	38,64	35,85	31,46	40,15
Bk25Tp03_A		193595,26	415774,49	2,00	38,64	35,83	31,44	40,14
Bk22Tp03_B		193621,23	415852,40	5,00	38,43	35,58	31,18	39,90
Bk18Tp03_B		193642,22	415918,13	5,00	38,20	35,35	30,95	39,67
Bk23Tp04_C		193615,94	415814,09	8,00	37,87	35,01	30,62	39,33
Bk23Tp02_C		193619,25	415823,86	8,00	37,75	34,88	30,48	39,20
Bk23Tp04_B		193615,94	415814,09	5,00	37,62	34,79	30,39	39,10
Bk19Tp06_C		193640,44	415882,79	8,00	37,59	34,72	30,32	39,04
Bk19Tp06_B		193640,44	415882,79	5,00	37,50	34,64	30,24	38,96
Bk25Tp01_C		193600,84	415783,21	8,00	37,50	34,64	30,25	38,96
Bk23Tp02_B		193619,25	415823,86	5,00	37,45	34,60	30,20	38,92
Bk25Tp01_B		193600,84	415783,21	5,00	37,42	34,58	30,19	38,90
Bk18Tp03_A		193642,22	415918,13	2,00	37,18	34,38	29,98	38,68
Bk22Tp03_A		193621,23	415852,40	2,00	37,05	34,25	29,85	38,55
Bk24Tp03_C		193613,27	415761,69	8,00	36,94	34,08	29,69	38,40
Bk23Tp04_A		193615,94	415814,09	2,00	36,84	34,05	29,65	38,34
Bk19Tp06_A		193640,44	415882,79	2,00	36,82	34,00	29,60	38,30
Bk24Tp04_C		193611,51	415770,45	8,00	36,72	33,86	29,46	38,18
Bk19Tp02_C		193643,51	415892,58	8,00	36,71	33,85	29,46	38,17
Bk17Tp04_C		193658,78	415917,52	8,00	36,68	33,82	29,42	38,14
Bk25Tp01_A		193600,84	415783,21	2,00	36,63	33,84	29,44	38,13
Bk23Tp02_A		193619,25	415823,86	2,00	36,43	33,62	29,22	37,92
Bk19Tp02_B		193643,51	415892,58	5,00	36,35	33,50	29,11	37,82
Bk20Tp08_C		193645,55	415851,45	8,00	36,35	33,48	29,09	37,81
Bk24Tp03_B		193613,27	415761,69	5,00	36,20	33,38	28,98	37,68
Bk14Tp06_C		193686,31	415943,53	8,00	36,20	33,34	28,94	37,66
Bk17Tp04_B		193658,78	415917,52	5,00	36,16	33,33	28,94	37,64
Bk20Tp06_C		193639,68	415834,11	8,00	36,05	33,18	28,79	37,51
Bk20Tp07_C		193642,29	415841,82	8,00	36,01	33,15	28,75	37,47
Bk21Tp06_C		193635,84	415822,84	8,00	35,78	32,92	28,52	37,24
Bk20Tp08_B		193645,55	415851,45	5,00	35,75	32,89	28,50	37,21
Bk24Tp04_B		193611,51	415770,45	5,00	35,62	32,79	28,40	37,10
Bk19Tp02_A		193643,51	415892,58	2,00	35,58	32,77	28,38	37,08
Bk17Tp01_C		193666,33	415920,67	8,00	35,56	32,71	28,32	37,03
Bk20Tp07_B		193642,29	415841,82	5,00	35,55	32,70	28,31	37,02
Bk20Tp06_B		193639,68	415834,11	5,00	35,53	32,68	28,28	37,00
Bk14Tp06_B		193686,31	415943,53	5,00	35,52	32,66	28,26	36,98
Bk19Tp05_C		193652,37	415878,79	8,00	35,44	32,58	28,18	36,90
Bk21Tp06_B		193635,84	415822,84	5,00	35,29	32,44	28,04	36,76
Bk17Tp01_B		193666,33	415920,67	5,00	35,17	32,35	27,96	36,66
Bk19Tp05_B		193652,37	415878,79	5,00	35,19	32,34	27,94	36,66
Bk14Tp01_C		193695,00	415946,97	8,00	35,06	32,22	27,83	36,54
Bk13Tp01_C		193725,40	415936,71	8,00	34,94	32,11	27,72	36,42
Bk14Tp02_C		193707,89	415942,60	8,00	34,74	31,91	27,51	36,22
Bk19Tp03_C		193655,87	415888,44	8,00	34,67	31,82	27,43	36,14
Bk13Tp02_C		193735,24	415933,39	8,00	34,61	31,76	27,37	36,08
Bk20Tp01_C		193652,26	415854,77	8,00	34,58	31,72	27,33	36,04
Bk21Tp05_C		193632,66	415813,24	8,00	34,53	31,68	27,29	36,00
Bk17Tp03_C		193663,06	415911,13	8,00	34,34	31,48	27,09	35,80
Bk24Tp03_A		193613,27	415761,69	2,00	34,24	31,50	27,10	35,78
Bk20Tp01_B		193652,26	415854,77	5,00	34,20	31,35	26,95	35,67
Bk19Tp03_B		193655,87	415888,44	5,00	34,19	31,35	26,95	35,66
Bk20Tp06_A		193639,68	415834,11	2,00	34,17	31,35	26,96	35,66
Bk20Tp07_A		193642,29	415841,82	2,00	34,04	31,24	26,84	35,54
Bk21Tp05_B		193632,66	415813,24	5,00	33,96	31,13	26,74	35,44

Alle getoonde dB-waarden zijn A-gewogen

Rekenresultaten gemeentelijke wegen

Rapport: Resultatentabel
Model: v02
LReq totaalresultaten voor toetspunten
Groep: (hoofdgroep)
Groepsreductie: Nee

Naam								
Toetspunt	Omschrijving	X	Y	Hoogte	Dag	Avond	Nacht	Lden
Bk19Tp05_A		193652,37	415878,79	2,00	33,94	31,11	26,71	35,42
Bk24Tp01_C		193619,38	415771,22	8,00	33,88	31,04	26,64	35,35
Bk21Tp06_A		193635,84	415822,84	2,00	33,84	31,04	26,64	35,34
Bk20Tp08_A		193645,55	415851,45	2,00	33,79	31,00	26,61	35,30
Bk17Tp03_B		193663,06	415911,13	5,00	33,74	30,89	26,50	35,21
Bk14Tp06_A		193686,31	415943,53	2,00	33,63	30,86	26,46	35,15
Bk17Tp04_A		193658,78	415917,52	2,00	33,54	30,89	26,49	35,14
Bk17Tp01_A		193666,33	415920,67	2,00	33,47	30,76	26,36	35,03
Bk24Tp01_B		193619,38	415771,22	5,00	33,53	30,70	26,31	35,01
Bk21Tp04_C		193635,95	415806,41	8,00	33,48	30,65	26,25	34,96
Bk15Tp06_C		193685,97	415908,80	8,00	33,14	30,30	25,90	34,61
Bk14Tp01_B		193695,00	415946,97	5,00	33,06	30,25	25,86	34,56
Bk21Tp04_B		193635,95	415806,41	5,00	33,06	30,25	25,86	34,56
Bk15Tp05_C		193682,73	415899,16	8,00	32,81	29,97	25,57	34,28
Bk13Tp03_C		193703,48	415967,30	8,00	32,76	29,91	25,51	34,23
Bk13Tp02_B		193735,24	415933,39	5,00	32,73	29,92	25,53	34,23
Bk13Tp01_B		193725,40	415936,71	5,00	32,71	29,92	25,53	34,22
Bk20Tp01_A		193652,26	415854,77	2,00	32,62	29,82	25,43	34,12
Bk21Tp05_A		193632,66	415813,24	2,00	32,58	29,84	25,44	34,12
Bk19Tp03_A		193655,87	415888,44	2,00	32,56	29,77	25,37	34,06
Bk14Tp02_B		193707,89	415942,60	5,00	32,51	29,71	25,32	34,01
Bk16Tp06_C		193675,42	415887,06	8,00	32,52	29,67	25,27	33,99
Bk15Tp01_C		193692,65	415912,37	8,00	31,94	29,11	24,72	33,42
Bk24Tp01_A		193619,38	415771,22	2,00	31,89	29,14	24,75	33,42
Bk14Tp05_C		193691,13	415935,43	8,00	31,94	29,09	24,69	33,41
Bk15Tp06_B		193685,97	415908,80	5,00	31,90	29,11	24,71	33,40
Bk15Tp05_B		193682,73	415899,16	5,00	31,88	29,06	24,67	33,37
Bk21Tp04_A		193635,95	415806,41	2,00	31,78	29,02	24,62	33,30
Bk16Tp05_C		193672,15	415877,36	8,00	31,69	28,85	24,46	33,17
Bk16Tp06_B		193675,42	415887,06	5,00	31,70	28,85	24,46	33,17
Bk20Tp05_C		193643,96	415829,60	8,00	31,69	28,84	24,44	33,16
Bk16Tp04_C		193675,95	415870,97	8,00	31,65	28,81	24,42	33,13
Bk21Tp01_C		193642,64	415826,41	8,00	31,29	28,44	24,04	32,76
Bk14Tp05_B		193691,13	415935,43	5,00	31,27	28,44	24,04	32,75
Bk24Tp04_A		193611,51	415770,45	2,00	31,17	28,46	24,06	32,73
Bk25Tp02_C		193603,14	415775,61	8,00	31,23	28,39	24,00	32,71
Bk20Tp05_B		193643,96	415829,60	5,00	31,20	28,33	23,94	32,66
Bk13Tp03_B		193703,48	415967,30	5,00	30,97	28,18	23,79	32,48
Bk16Tp04_B		193675,95	415870,97	5,00	30,98	28,17	23,77	32,47
Bk17Tp03_A		193663,06	415911,13	2,00	30,94	28,13	23,74	32,44
Bk14Tp01_A		193695,00	415946,97	2,00	30,80	28,17	23,78	32,41
Bk13Tp03_C		193736,91	415926,74	8,00	30,77	27,99	23,60	32,29
Bk15Tp01_B		193692,65	415912,37	5,00	30,73	27,95	23,55	32,24
Bk23Tp03_C		193623,95	415816,75	8,00	30,72	27,92	23,52	32,22
Bk16Tp05_B		193672,15	415877,36	5,00	30,64	27,83	23,43	32,13
Bk21Tp01_B		193642,64	415826,41	5,00	30,50	27,64	23,24	31,96
Bk18Tp02_C		193649,43	415920,83	8,00	30,43	27,60	23,21	31,91
Bk11Tp03_C		193726,45	415959,52	8,00	30,40	27,55	23,16	31,87
Bk23Tp03_B		193623,95	415816,75	5,00	30,36	27,56	23,16	31,86
Bk15Tp05_A		193682,73	415899,16	2,00	30,25	27,47	23,07	31,76
Bk25Tp02_B		193603,14	415775,61	5,00	30,24	27,44	23,04	31,74
Bk07Tp05_C		193776,65	415853,18	8,00	30,05	27,44	23,05	31,68
Bk22Tp02_C		193628,29	415854,95	8,00	30,09	27,26	22,87	31,57
Bk13Tp02_A		193735,24	415933,39	2,00	29,87	27,29	22,89	31,51
Bk07Tp04_C		193777,49	415858,85	8,00	29,89	27,24	22,84	31,49
Bk16Tp06_A		193675,42	415887,06	2,00	29,99	27,19	22,80	31,49
Bk14Tp02_A		193707,89	415942,60	2,00	29,81	27,18	22,79	31,42
Bk14Tp05_A		193691,13	415935,43	2,00	29,91	27,12	22,72	31,41
Bk13Tp01_A		193725,40	415936,71	2,00	29,69	27,11	22,72	31,34

Alle getoonde dB-waarden zijn A-gewogen

Rekenresultaten gemeentelijke wegen

Rapport: Resultatentabel
Model: v02
LReq totaalresultaten voor toetspunten
Groep: (hoofdgroep)
Groepsreductie: Nee

Naam								
Toetspunt	Omschrijving	X	Y	Hoogte	Dag	Avond	Nacht	Lden
Bk14Tp04_C		193704,00	415931,07	8,00	29,85	27,01	22,61	31,32
Bk20Tp05_A		193643,96	415829,60	2,00	29,67	26,83	22,44	31,15
Bk16Tp04_A		193675,95	415870,97	2,00	29,62	26,84	22,44	31,13
Bk09Tp01_C		193733,83	415885,69	8,00	29,45	26,76	22,37	31,02
Bk22Tp02_B		193628,29	415854,95	5,00	29,50	26,70	22,31	31,00
Bk15Tp06_A		193685,97	415908,80	2,00	29,43	26,72	22,32	30,99
Bk13Tp06_C		193716,67	415933,10	8,00	29,45	26,62	22,23	30,93
Bk15Tp01_A		193692,65	415912,37	2,00	29,38	26,66	22,26	30,93
Bk07Tp03_C		193771,43	415863,37	8,00	29,21	26,54	22,15	30,80
Bk05Tp04_C		193693,16	415840,20	8,00	29,24	26,43	22,03	30,73
Bk18Tp02_B		193649,43	415920,83	5,00	29,22	26,41	22,02	30,72
Bk13Tp03_B		193736,91	415926,74	5,00	29,14	26,40	22,01	30,68
Bk16Tp05_A		193672,15	415877,36	2,00	29,03	26,26	21,87	30,55
Bk07Tp02_C		193762,94	415869,70	8,00	28,82	26,15	21,76	30,41
Bk14Tp04_B		193704,00	415931,07	5,00	28,92	26,10	21,70	30,40
Bk07Tp01_C		193755,03	415875,60	8,00	28,81	26,10	21,71	30,37
Bk01Tp10_C		193765,95	415795,84	8,00	28,71	26,13	21,74	30,36
Bk05Tp05_C		193759,65	415830,45	8,00	28,68	26,16	21,76	30,36
Bk13Tp03_A		193703,48	415967,30	2,00	28,76	26,05	21,66	30,32
Bk21Tp01_A		193642,64	415826,41	2,00	28,79	25,98	21,58	30,28
Bk02Tp06_C		193705,24	415787,45	8,00	28,73	25,99	21,59	30,27
Bk05Tp04_C		193760,04	415835,67	8,00	28,60	26,05	21,65	30,26
Bk11Tp03_B		193726,45	415959,52	5,00	28,69	25,91	21,52	30,21
Bk15Tp04_C		193686,05	415892,36	8,00	28,73	25,88	21,48	30,20
Bk23Tp03_A		193623,95	415816,75	2,00	28,57	25,87	21,48	30,14
Bk17Tp02_C		193670,47	415913,94	8,00	28,63	25,84	21,44	30,13
Bk02Tp07_C		193697,10	415793,48	8,00	28,51	25,77	21,38	30,05
Bk16Tp01_C		193682,35	415890,47	8,00	28,51	25,69	21,30	30,00
Bk04Tp03_C		193679,27	415812,65	8,00	28,25	25,53	21,14	29,80
Bk07Tp05_B		193776,65	415853,18	5,00	28,08	25,62	21,23	29,80
Bk01Tp10_B		193765,95	415795,84	5,00	28,06	25,57	21,18	29,76
Bk05Tp05_B		193759,65	415830,45	5,00	28,00	25,59	21,20	29,76
Bk19Tp04_C		193660,34	415881,27	8,00	28,23	25,45	21,05	29,74
Bk02Tp05_C		193711,47	415782,84	8,00	28,20	25,45	21,06	29,73
Bk02Tp06_B		193705,24	415787,45	5,00	28,00	25,34	20,95	29,59
Bk05Tp04_B		193693,16	415840,20	5,00	28,06	25,28	20,89	29,58
Bk08Tp04_C		193711,46	415864,51	8,00	27,93	25,16	20,77	29,45
Bk05Tp04_B		193760,04	415835,67	5,00	27,64	25,21	20,82	29,38
Bk05Tp05_A		193759,65	415830,45	2,00	27,54	25,25	20,86	29,38
Bk02Tp07_B		193697,10	415793,48	5,00	27,72	25,06	20,67	29,31
Bk14Tp03_C		193712,78	415934,53	8,00	27,77	24,96	20,57	29,27
Bk01Tp01_C		193775,04	415798,01	8,00	27,57	25,04	20,65	29,25
Bk13Tp05_C		193721,50	415925,18	8,00	27,67	24,85	20,46	29,16
Bk02Tp05_B		193711,47	415782,84	5,00	27,50	24,85	20,46	29,10
Bk14Tp04_A		193704,00	415931,07	2,00	27,59	24,78	20,39	29,09
Bk01Tp10_A		193765,95	415795,84	2,00	27,26	24,87	20,48	29,03
Bk15Tp04_B		193686,05	415892,36	5,00	27,51	24,66	20,26	28,98
Bk05Tp04_A		193760,04	415835,67	2,00	27,08	24,79	20,40	28,92
Bk22Tp02_A		193628,29	415854,95	2,00	27,35	24,64	20,24	28,91
Bk08Tp03_C		193711,80	415856,52	8,00	27,34	24,52	20,13	28,83
Bk04Tp03_B		193679,27	415812,65	5,00	27,20	24,56	20,17	28,81
Bk19Tp04_B		193660,34	415881,27	5,00	27,21	24,46	20,06	28,74
Bk04Tp04_C		193678,67	415820,79	8,00	27,22	24,44	20,04	28,73
Bk13Tp04_C		193731,33	415921,86	8,00	27,22	24,42	20,02	28,72
Bk02Tp06_A		193705,24	415787,45	2,00	27,03	24,45	20,06	28,68
Bk07Tp05_A		193776,65	415853,18	2,00	26,85	24,54	20,15	28,67
Bk13Tp06_B		193716,67	415933,10	5,00	27,19	24,36	19,97	28,67
Bk01Tp01_B		193775,04	415798,01	5,00	26,92	24,49	20,10	28,66
Bk17Tp02_B		193670,47	415913,94	5,00	27,08	24,38	19,99	28,65

Alle getoonde dB-waarden zijn A-gewogen

Rekenresultaten gemeentelijke wegen

Rapport: Resultatentabel
Model: v02
LAeq totaalresultaten voor toetspunten (hoofdgroep)
Groep:
Groepsreductie: Nee

Naam								
Toetspunt	Omschrijving	X	Y	Hoogte	Dag	Avond	Nacht	Lden
Bk09Tp04_C		193725,99	415884,00	8,00	27,08	24,31	19,92	28,60
Bk07Tp10_C		193747,40	415874,87	8,00	27,06	24,29	19,90	28,58
Bk02Tp08_C		193695,17	415800,31	8,00	27,07	24,27	19,87	28,57
Bk18Tp02_A		193649,43	415920,83	2,00	26,95	24,31	19,92	28,56
Bk09Tp01_B		193733,83	415885,69	5,00	26,90	24,29	19,90	28,53
Bk10Tp03_C		193749,37	415951,81	8,00	27,02	24,20	19,81	28,51
Bk02Tp07_A		193697,10	415793,48	2,00	26,80	24,22	19,82	28,44
Bk08Tp04_B		193711,46	415864,51	5,00	26,86	24,13	19,74	28,41
Bk09Tp02_C		193734,11	415877,79	8,00	26,72	24,20	19,81	28,41
Bk08Tp03_A		193711,80	415856,52	2,00	26,84	24,04	19,64	28,34
Bk04Tp03_A		193679,27	415812,65	2,00	26,72	24,08	19,68	28,32
Bk05Tp04_A		193693,16	415840,20	2,00	26,77	24,03	19,64	28,31
Bk13Tp05_B		193721,50	415925,18	5,00	26,76	23,97	19,58	28,27
Bk02Tp05_A		193711,47	415782,84	2,00	26,59	24,02	19,62	28,24
Bk16Tp01_B		193682,35	415890,47	5,00	26,72	23,90	19,50	28,20
Bk07Tp01_B		193755,03	415875,60	5,00	26,52	23,93	19,54	28,16
Bk01Tp01_A		193775,04	415798,01	2,00	26,31	23,96	19,57	28,11
Bk13Tp03_A		193736,91	415926,74	2,00	26,38	23,94	19,54	28,11
Bk07Tp02_B		193762,94	415869,70	5,00	26,39	23,84	19,45	28,06
Bk25Tp02_A		193603,14	415775,61	2,00	26,34	23,72	19,33	27,96
Bk13Tp04_B		193731,33	415921,86	5,00	26,42	23,66	19,26	27,94
Bk02Tp04_C		193716,42	415784,89	8,00	26,21	23,69	19,30	27,90
Bk08Tp03_B		193711,80	415856,52	5,00	26,37	23,58	19,18	27,87
Bk11Tp03_A		193726,45	415959,52	2,00	26,24	23,59	19,19	27,84
Bk02Tp08_B		193695,17	415800,31	5,00	26,13	23,34	18,95	27,64
Bk15Tp04_A		193686,05	415892,36	2,00	26,11	23,28	18,89	27,59
Bk24Tp02_C		193621,72	415763,69	8,00	25,86	23,30	18,91	27,52
Bk05Tp03_C		193693,54	415832,29	8,00	25,96	23,22	18,83	27,50
Bk04Tp04_B		193678,67	415820,79	5,00	25,91	23,17	18,77	27,45
Bk02Tp04_B		193716,42	415784,89	5,00	25,65	23,26	18,87	27,42
Bk05Tp10_C		193732,03	415850,93	8,00	25,79	23,09	18,70	27,36
Bk07Tp03_B		193771,43	415863,37	5,00	25,70	23,13	18,73	27,35
Bk19Tp04_A		193660,34	415881,27	2,00	25,75	23,05	18,66	27,32
Bk09Tp04_B		193725,99	415884,00	5,00	25,71	23,05	18,66	27,30
Bk07Tp04_B		193777,49	415858,85	5,00	25,61	23,05	18,66	27,27
Bk07Tp10_B		193747,40	415874,87	5,00	25,62	22,98	18,58	27,22
Bk09Tp01_A		193733,83	415885,69	2,00	25,54	23,01	18,62	27,22
Bk08Tp04_A		193711,46	415864,51	2,00	25,63	22,95	18,56	27,21
Bk17Tp02_A		193670,47	415913,94	2,00	25,52	22,93	18,53	27,15
Bk13Tp05_A		193721,50	415925,18	2,00	25,60	22,83	18,43	27,12
Bk05Tp09_C		193733,46	415844,20	8,00	25,51	22,74	18,34	27,03
Bk05Tp08_C		193741,16	415838,45	8,00	25,46	22,70	18,31	26,99
Bk13Tp04_A		193731,33	415921,86	2,00	25,37	22,61	18,22	26,90
Bk10Tp03_B		193749,37	415951,81	5,00	25,34	22,57	18,18	26,86
Bk04Tp01_C		193686,26	415822,68	8,00	25,31	22,57	18,18	26,85
Bk13Tp06_A		193716,67	415933,10	2,00	25,20	22,61	18,22	26,84
Bk05Tp07_C		193748,75	415832,79	8,00	25,21	22,45	18,06	26,74
Bk02Tp04_A		193716,42	415784,89	2,00	24,84	22,56	18,17	26,69
Bk05Tp06_C		193754,87	415828,22	8,00	25,02	22,31	17,91	26,58
Bk24Tp02_B		193621,72	415763,69	5,00	24,65	22,30	17,91	26,45
Bk03Tp05_C		193726,77	415806,87	8,00	24,78	22,13	17,73	26,38
Bk02Tp08_A		193695,17	415800,31	2,00	24,80	22,06	17,66	26,34
Bk07Tp01_A		193755,03	415875,60	2,00	24,64	22,15	17,76	26,34
Bk14Tp03_B		193712,78	415934,53	5,00	24,74	21,92	17,53	26,23
Bk03Tp06_C		193719,31	415812,50	8,00	24,60	21,87	17,48	26,15
Bk16Tp01_A		193682,35	415890,47	2,00	24,63	21,85	17,46	26,15
Bk15Tp02_C		193695,53	415905,56	8,00	24,53	21,84	17,44	26,10
Bk04Tp02_C		193686,67	415814,63	8,00	24,39	21,83	17,44	26,05
Bk05Tp03_B		193693,54	415832,29	5,00	24,46	21,79	17,40	26,05

Alle getoonde dB-waarden zijn A-gewogen

Rekenresultaten gemeentelijke wegen

Rapport: Resultatentabel
Model: v02
LReq totaalresultaten voor toetspunten
Groep: (hoofdgroep)
Groepsreductie: Nee

Naam								
Toetspunt	Omschrijving	X	Y	Hoogte	Dag	Avond	Nacht	Lden
Bk04Tp04_A		193678,67	415820,79	2,00	24,44	21,75	17,36	26,01
Bk05Tp08_B		193741,16	415838,45	5,00	24,44	21,71	17,32	25,99
Bk05Tp09_B		193733,46	415844,20	5,00	24,40	21,63	17,23	25,92
Bk05Tp07_B		193748,75	415832,79	5,00	24,30	21,59	17,19	25,86
Bk09Tp04_A		193725,99	415884,00	2,00	24,18	21,61	17,22	25,83
Bk01Tp07_C		193791,16	415768,13	8,00	24,29	21,53	17,14	25,82
Bk07Tp02_A		193762,94	415869,70	2,00	24,10	21,63	17,23	25,81
Bk05Tp06_B		193754,87	415828,22	5,00	24,20	21,52	17,13	25,78
Bk01Tp06_C		193802,17	415759,27	8,00	24,21	21,43	17,04	25,73
Bk03Tp08_C		193710,00	415825,16	8,00	24,17	21,46	17,07	25,73
Bk05Tp10_B		193732,03	415850,93	5,00	24,08	21,45	17,06	25,69
Bk02Tp03_C		193716,75	415790,26	8,00	24,03	21,42	17,03	25,66
Bk04Tp01_B		193686,26	415822,68	5,00	24,05	21,34	16,95	25,61
Bk01Tp02_C		193787,31	415785,51	8,00	23,93	21,39	17,00	25,60
Bk01Tp07_B		193791,16	415768,13	5,00	24,02	21,30	16,91	25,57
Bk15Tp03_C		193692,32	415896,03	8,00	23,93	21,34	16,95	25,57
Bk05Tp01_C		193738,90	415851,45	8,00	23,89	21,27	16,87	25,50
Bk01Tp09_C		193765,58	415786,08	8,00	23,92	21,23	16,84	25,49
Bk05Tp08_A		193741,16	415838,45	2,00	23,94	21,22	16,82	25,49
Bk01Tp08_C		193780,35	415776,83	8,00	23,92	21,20	16,81	25,47
Bk05Tp06_A		193754,87	415828,22	2,00	23,84	21,19	16,80	25,44
Bk01Tp06_B		193802,17	415759,27	5,00	23,90	21,15	16,76	25,43
Bk05Tp07_A		193748,75	415832,79	2,00	23,84	21,15	16,76	25,41
Bk07Tp04_A		193777,49	415858,85	2,00	23,67	21,22	16,82	25,40
Bk08Tp01_C		193719,23	415866,18	8,00	23,69	21,13	16,74	25,35
Bk16Tp02_C		193685,62	415883,60	8,00	23,61	21,16	16,77	25,34
Bk07Tp03_A		193771,43	415863,37	2,00	23,59	21,11	16,72	25,30
Bk21Tp03_C		193642,41	415809,97	8,00	23,51	21,09	16,70	25,26
Bk09Tp02_B		193734,11	415877,79	5,00	23,32	20,93	16,53	25,09
Bk03Tp05_B		193726,77	415806,87	5,00	23,37	20,82	16,43	25,04
Bk03Tp07_C		193711,54	415818,36	8,00	23,46	20,73	16,34	25,01
Bk04Tp02_B		193686,67	415814,63	5,00	23,27	20,84	16,45	25,01
Bk01Tp09_B		193765,58	415786,08	5,00	23,33	20,72	16,33	24,96
Bk16Tp03_C		193682,34	415873,87	8,00	23,23	20,76	16,37	24,95
Bk01Tp08_B		193780,35	415776,83	5,00	23,32	20,66	16,27	24,91
Bk24Tp02_A		193621,72	415763,69	2,00	23,08	20,74	16,35	24,88
Bk02Tp03_B		193716,75	415790,26	5,00	23,20	20,66	16,27	24,87
Bk05Tp03_A		193693,54	415832,29	2,00	23,26	20,54	16,14	24,81
Bk01Tp06_A		193802,17	415759,27	2,00	23,17	20,46	16,07	24,73
Bk03Tp06_B		193719,31	415812,50	5,00	23,11	20,45	16,06	24,70
Bk01Tp07_A		193791,16	415768,13	2,00	23,10	20,41	16,02	24,67
Bk15Tp02_B		193695,53	415905,56	5,00	23,02	20,44	16,05	24,67
Bk21Tp02_C		193645,65	415819,76	8,00	22,91	20,48	16,09	24,65
Bk07Tp10_A		193747,40	415874,87	2,00	22,89	20,40	16,01	24,59
Bk05Tp01_C		193700,68	415842,15	8,00	22,97	20,34	15,94	24,58
Bk20Tp04_C		193649,20	415830,67	8,00	22,81	20,40	16,01	24,57
Bk20Tp02_C		193655,07	415848,01	8,00	22,83	20,38	15,98	24,56
Bk01Tp04_C		193809,28	415767,98	8,00	22,79	20,25	15,86	24,46
Bk01Tp02_B		193787,31	415785,51	5,00	22,70	20,26	15,87	24,44
Bk03Tp04_C		193733,64	415807,86	8,00	22,75	20,22	15,83	24,43
Bk03Tp03_C		193732,45	415814,17	8,00	22,78	20,15	15,76	24,39
Bk03Tp08_B		193710,00	415825,16	5,00	22,70	20,05	15,66	24,30
Bk04Tp01_A		193686,26	415822,68	2,00	22,58	19,91	15,51	24,16
Bk03Tp01_C		193717,00	415825,82	8,00	22,48	19,93	15,54	24,15
Bk09Tp03_C		193726,30	415875,96	8,00	22,57	19,83	15,44	24,11
Bk05Tp02_C		193746,54	415845,75	8,00	22,43	19,84	15,44	24,06
Bk20Tp03_C		193651,87	415838,55	8,00	22,29	19,88	15,49	24,05
Bk01Tp09_A		193765,58	415786,08	2,00	22,36	19,81	15,42	24,03
Bk05Tp09_A		193733,46	415844,20	2,00	22,49	19,75	15,35	24,03

Alle getoonde dB-waarden zijn A-gewogen

Rekenresultaten gemeentelijke wegen

Rapport: Resultatentabel
Model: v02
L_{Aeq} totaalresultaten voor toetspunten (hoofdgroep)
Groep:
Groepsreductie: Nee

Naam								
Toetspunt	Omschrijving	X	Y	Hoogte	Dag	Avond	Nacht	Lden
Bk01Tp08_A		193780,35	415776,83	2,00	22,33	19,71	15,32	23,95
Bk15Tp03_B		193692,32	415896,03	5,00	22,15	19,60	15,21	23,82
Bk04Tp02_A		193686,67	415814,63	2,00	21,92	19,64	15,25	23,77
Bk02Tp02_C		193710,62	415794,80	8,00	22,17	19,51	15,12	23,76
Bk10Tp03_A		193749,37	415951,81	2,00	22,09	19,46	15,06	23,70
Bk21Tp03_B		193642,41	415809,97	5,00	21,82	19,58	15,19	23,69
Bk03Tp05_A		193726,77	415806,87	2,00	21,90	19,45	15,06	23,63
Bk20Tp02_B		193655,07	415848,01	5,00	21,81	19,47	15,08	23,61
Bk01Tp04_B		193809,28	415767,98	5,00	21,86	19,40	15,00	23,58
Bk05Tp03_C		193754,30	415839,96	8,00	21,91	19,32	14,93	23,55
Bk14Tp03_A		193712,78	415934,53	2,00	21,85	19,35	14,96	23,55
Bk01Tp02_A		193787,31	415785,51	2,00	21,71	19,36	14,97	23,51
Bk15Tp02_A		193695,53	415905,56	2,00	21,78	19,28	14,89	23,48
Bk05Tp02_C		193701,19	415833,88	8,00	21,78	19,27	14,88	23,47
Bk07Tp08_C		193756,87	415861,44	8,00	21,87	19,20	14,81	23,46
Bk03Tp04_B		193733,64	415807,86	5,00	21,69	19,25	14,86	23,43
Bk20Tp04_B		193649,20	415830,67	5,00	21,53	19,26	14,87	23,38
Bk02Tp03_A		193716,75	415790,26	2,00	21,60	19,20	14,80	23,36
Bk08Tp02_C		193719,57	415858,40	8,00	21,65	19,11	14,71	23,32
Bk01Tp03_C		193798,19	415776,83	8,00	21,62	19,06	14,67	23,28
Bk05Tp01_B		193738,90	415851,45	5,00	21,53	19,00	14,61	23,21
Bk20Tp03_B		193651,87	415838,55	5,00	21,36	19,09	14,70	23,21
Bk21Tp02_B		193645,65	415819,76	5,00	21,34	19,08	14,69	23,20
Bk05Tp01_B		193700,68	415842,15	5,00	21,48	18,90	14,51	23,13
Bk02Tp01_C		193702,42	415800,88	8,00	21,47	18,90	14,50	23,12
Bk03Tp02_C		193724,76	415819,97	8,00	21,34	18,77	14,38	22,99
Bk03Tp07_B		193711,54	415818,36	5,00	21,40	18,71	14,32	22,97
Bk07Tp07_C		193765,04	415855,36	8,00	21,39	18,72	14,32	22,97
Bk01Tp04_A		193809,28	415767,98	2,00	21,12	18,75	14,35	22,90
Bk15Tp03_A		193692,32	415896,03	2,00	21,06	18,54	14,15	22,75
Bk07Tp09_C		193748,70	415867,54	8,00	21,13	18,50	14,11	22,74
Bk03Tp04_A		193733,64	415807,86	2,00	20,92	18,59	14,19	22,73
Bk07Tp06_C		193771,34	415850,66	8,00	21,12	18,48	14,08	22,72
Bk20Tp02_A		193655,07	415848,01	2,00	20,82	18,60	14,21	22,71
Bk03Tp03_B		193732,45	415814,17	5,00	21,01	18,40	14,01	22,64
Bk20Tp03_A		193651,87	415838,55	2,00	20,63	18,48	14,09	22,56
Bk05Tp10_A		193732,03	415850,93	2,00	20,84	18,36	13,97	22,55
Bk09Tp03_B		193726,30	415875,96	5,00	20,93	18,23	13,83	22,49
Bk20Tp04_A		193649,20	415830,67	2,00	20,52	18,40	14,01	22,47
Bk03Tp06_A		193719,31	415812,50	2,00	20,83	18,24	13,84	22,46
Bk16Tp03_B		193682,34	415873,87	5,00	20,69	18,30	13,91	22,46
Bk08Tp01_B		193719,23	415866,18	5,00	20,69	18,20	13,81	22,39
Bk16Tp02_B		193685,62	415883,60	5,00	20,55	18,19	13,80	22,34
Bk09Tp02_A		193734,11	415877,79	2,00	20,46	18,20	13,81	22,32
Bk21Tp03_A		193642,41	415809,97	2,00	20,34	18,25	13,86	22,31
Bk03Tp01_B		193717,00	415825,82	5,00	20,53	18,08	13,69	22,26
Bk21Tp02_A		193645,65	415819,76	2,00	20,18	18,07	13,68	22,14
Bk09Tp03_A		193726,30	415875,96	2,00	20,45	17,75	13,36	22,02
Bk01Tp03_B		193798,19	415776,83	5,00	20,28	17,78	13,39	21,98
Bk05Tp02_B		193701,19	415833,88	5,00	20,13	17,73	13,34	21,89
Bk02Tp02_B		193710,62	415794,80	5,00	20,10	17,46	13,07	21,71
Bk03Tp08_A		193710,00	415825,16	2,00	19,97	17,39	13,00	21,62
Bk08Tp02_B		193719,57	415858,40	5,00	19,67	17,23	12,84	21,41
Bk02Tp01_B		193702,42	415800,88	5,00	19,62	17,09	12,70	21,30
Bk05Tp01_A		193700,68	415842,15	2,00	19,60	17,03	12,63	21,25
Bk07Tp06_B		193771,34	415850,66	5,00	19,58	17,02	12,62	21,23
Bk03Tp02_B		193724,76	415819,97	5,00	19,49	16,95	12,56	21,16
Bk07Tp08_B		193756,87	415861,44	5,00	19,42	16,79	12,40	21,03
Bk05Tp01_A		193738,90	415851,45	2,00	19,27	16,86	12,46	21,02

Alle getoonde dB-waarden zijn A-gewogen

Rekenresultaten gemeentelijke wegen

Rapport: Resultatentabel
Model: v02
LAeq totaalresultaten voor toetspunten (hoofdgroep)
Groep:
Groepsreductie: Nee

Naam								
Toetspunt	Omschrijving	X	Y	Hoogte	Dag	Avond	Nacht	Lden
Bk05Tp02_B		193746,54	415845,75	5,00	19,27	16,74	12,35	20,95
Bk16Tp02_A		193685,62	415883,60	2,00	19,04	16,79	12,40	20,91
Bk16Tp03_A		193682,34	415873,87	2,00	19,05	16,77	12,37	20,89
Bk01Tp03_A		193798,19	415776,83	2,00	19,09	16,67	12,28	20,84
Bk07Tp09_B		193748,70	415867,54	5,00	19,19	16,61	12,21	20,83
Bk05Tp03_B		193754,30	415839,96	5,00	18,96	16,42	12,02	20,63
Bk07Tp07_B		193765,04	415855,36	5,00	19,00	16,36	11,97	20,61
Bk03Tp03_A		193732,45	415814,17	2,00	18,83	16,31	11,92	20,52
Bk03Tp07_A		193711,54	415818,36	2,00	18,82	16,22	11,82	20,45
Bk03Tp02_A		193724,76	415819,97	2,00	18,18	15,70	11,30	19,89
Bk03Tp01_A		193717,00	415825,82	2,00	18,06	15,70	11,31	19,85
Bk08Tp01_A		193719,23	415866,18	2,00	18,09	15,69	11,30	19,85
Bk07Tp06_A		193771,34	415850,66	2,00	18,04	15,57	11,18	19,76
Bk02Tp01_A		193702,42	415800,88	2,00	17,29	14,87	10,47	19,04
Bk02Tp02_A		193710,62	415794,80	2,00	17,36	14,79	10,39	19,01
Bk05Tp02_A		193701,19	415833,88	2,00	17,09	14,81	10,42	18,94
Bk05Tp03_A		193754,30	415839,96	2,00	16,83	14,37	9,98	18,55
Bk07Tp09_A		193748,70	415867,54	2,00	16,78	14,22	9,83	18,44
Bk07Tp08_A		193756,87	415861,44	2,00	16,46	13,91	9,52	18,13
Bk07Tp07_A		193765,04	415855,36	2,00	16,28	13,72	9,32	17,93
Bk05Tp02_A		193746,54	415845,75	2,00	16,17	13,71	9,32	17,89
Bk08Tp02_A		193719,57	415858,40	2,00	16,04	13,72	9,33	17,86
Bk01Tp05_B		193811,60	415759,63	5,00	13,81	11,19	6,80	15,43
Bk01Tp05_A		193811,60	415759,63	2,00	13,47	10,91	6,51	15,12
Bk01Tp05_C		193811,60	415759,63	8,00	12,07	9,41	5,02	13,66

Alle getoonde dB-waarden zijn A-gewogen