



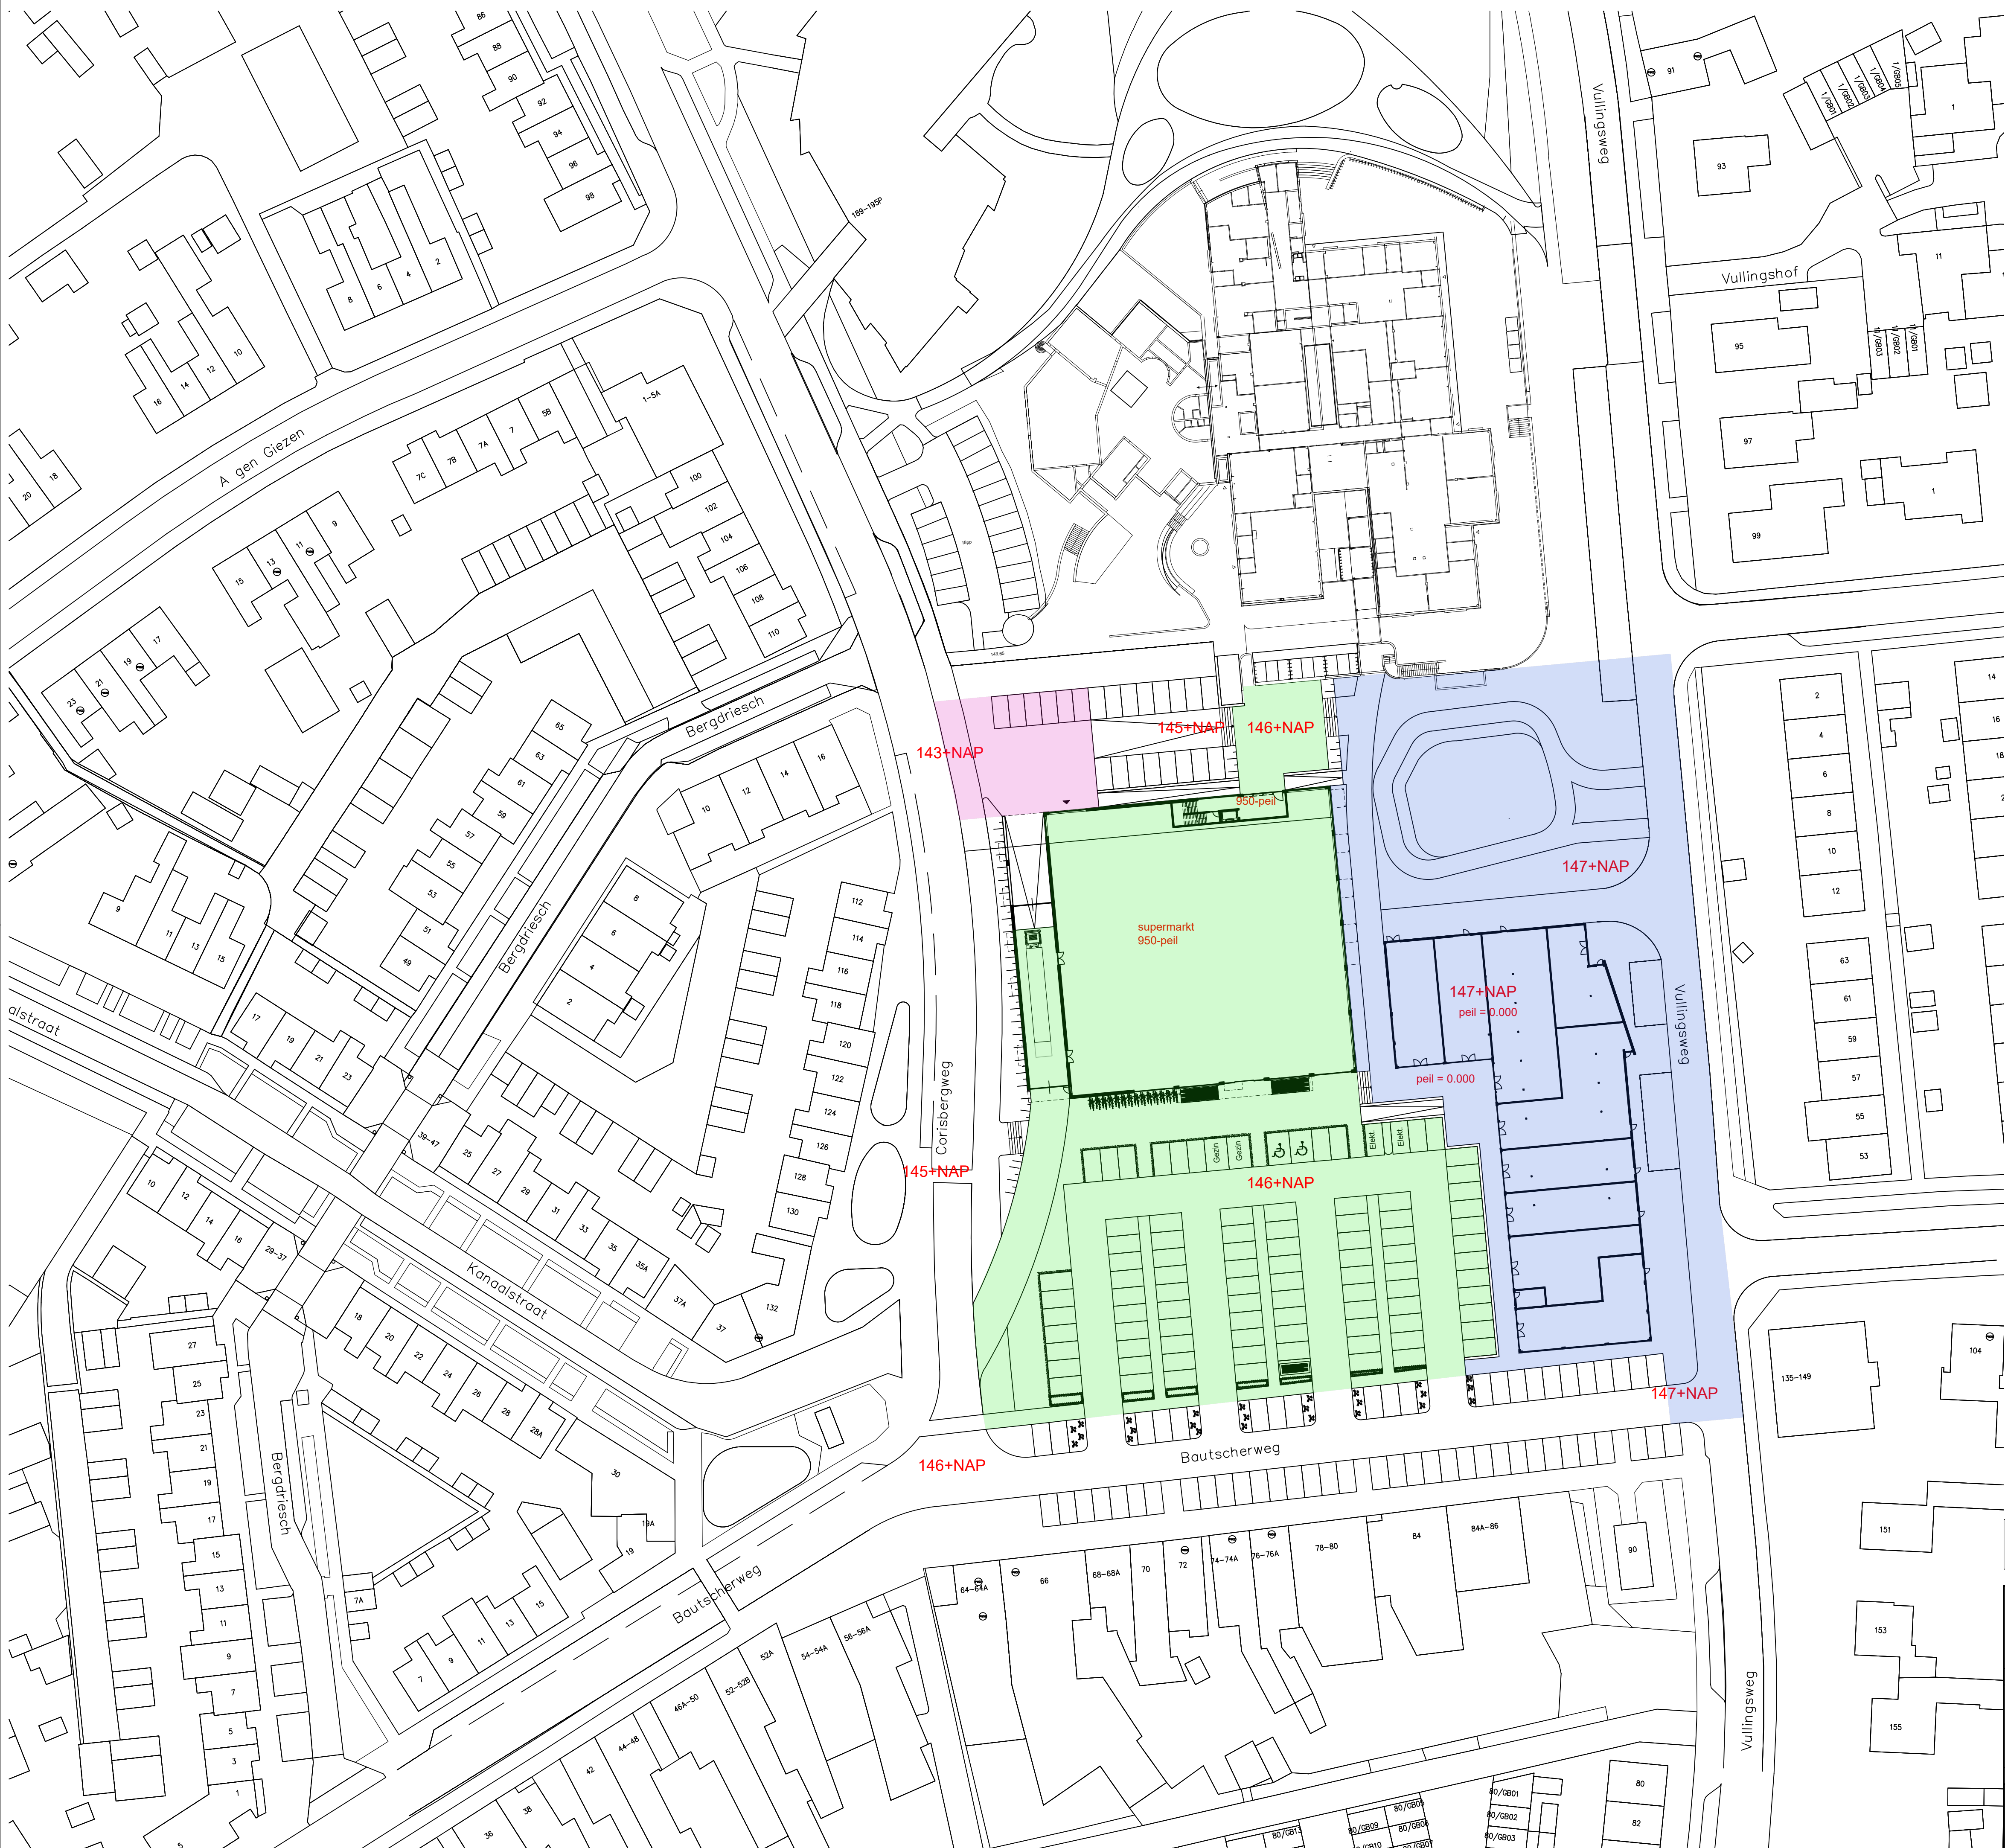

- 143+NAP
- 146+NAP
- 147+NAP

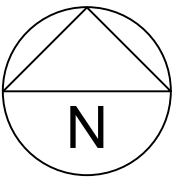

VOORLOPIG ONTWERP

HEERLEN  
WINKELCENTRUM GIESEN BAUTSCH

Opdrachtgever: RIALTO VASTGOEDONTWIKKELING B.V.

nieuwe toestand  
situatie

Schaal: 1:500      Formaat: A1      Projectleider: PT

Heerlen  
Oliemolenstraat 60  
6416 CB Heerlen  
+31 (0)45 76 30 707

**ACS Architects**  
info@agsarchitects.net  
www.agsarchitects.net

Amsterdam  
Asterweg 17 a9  
1031 HL Amsterdam  
+31 (0)20 34 49 300

Datum:  
10  
9  
8  
7  
6  
5  
4  
3  
2  
1  
30-11-2022


Proj nr:  
10022004

Tek nr:  
VO-N-S-01







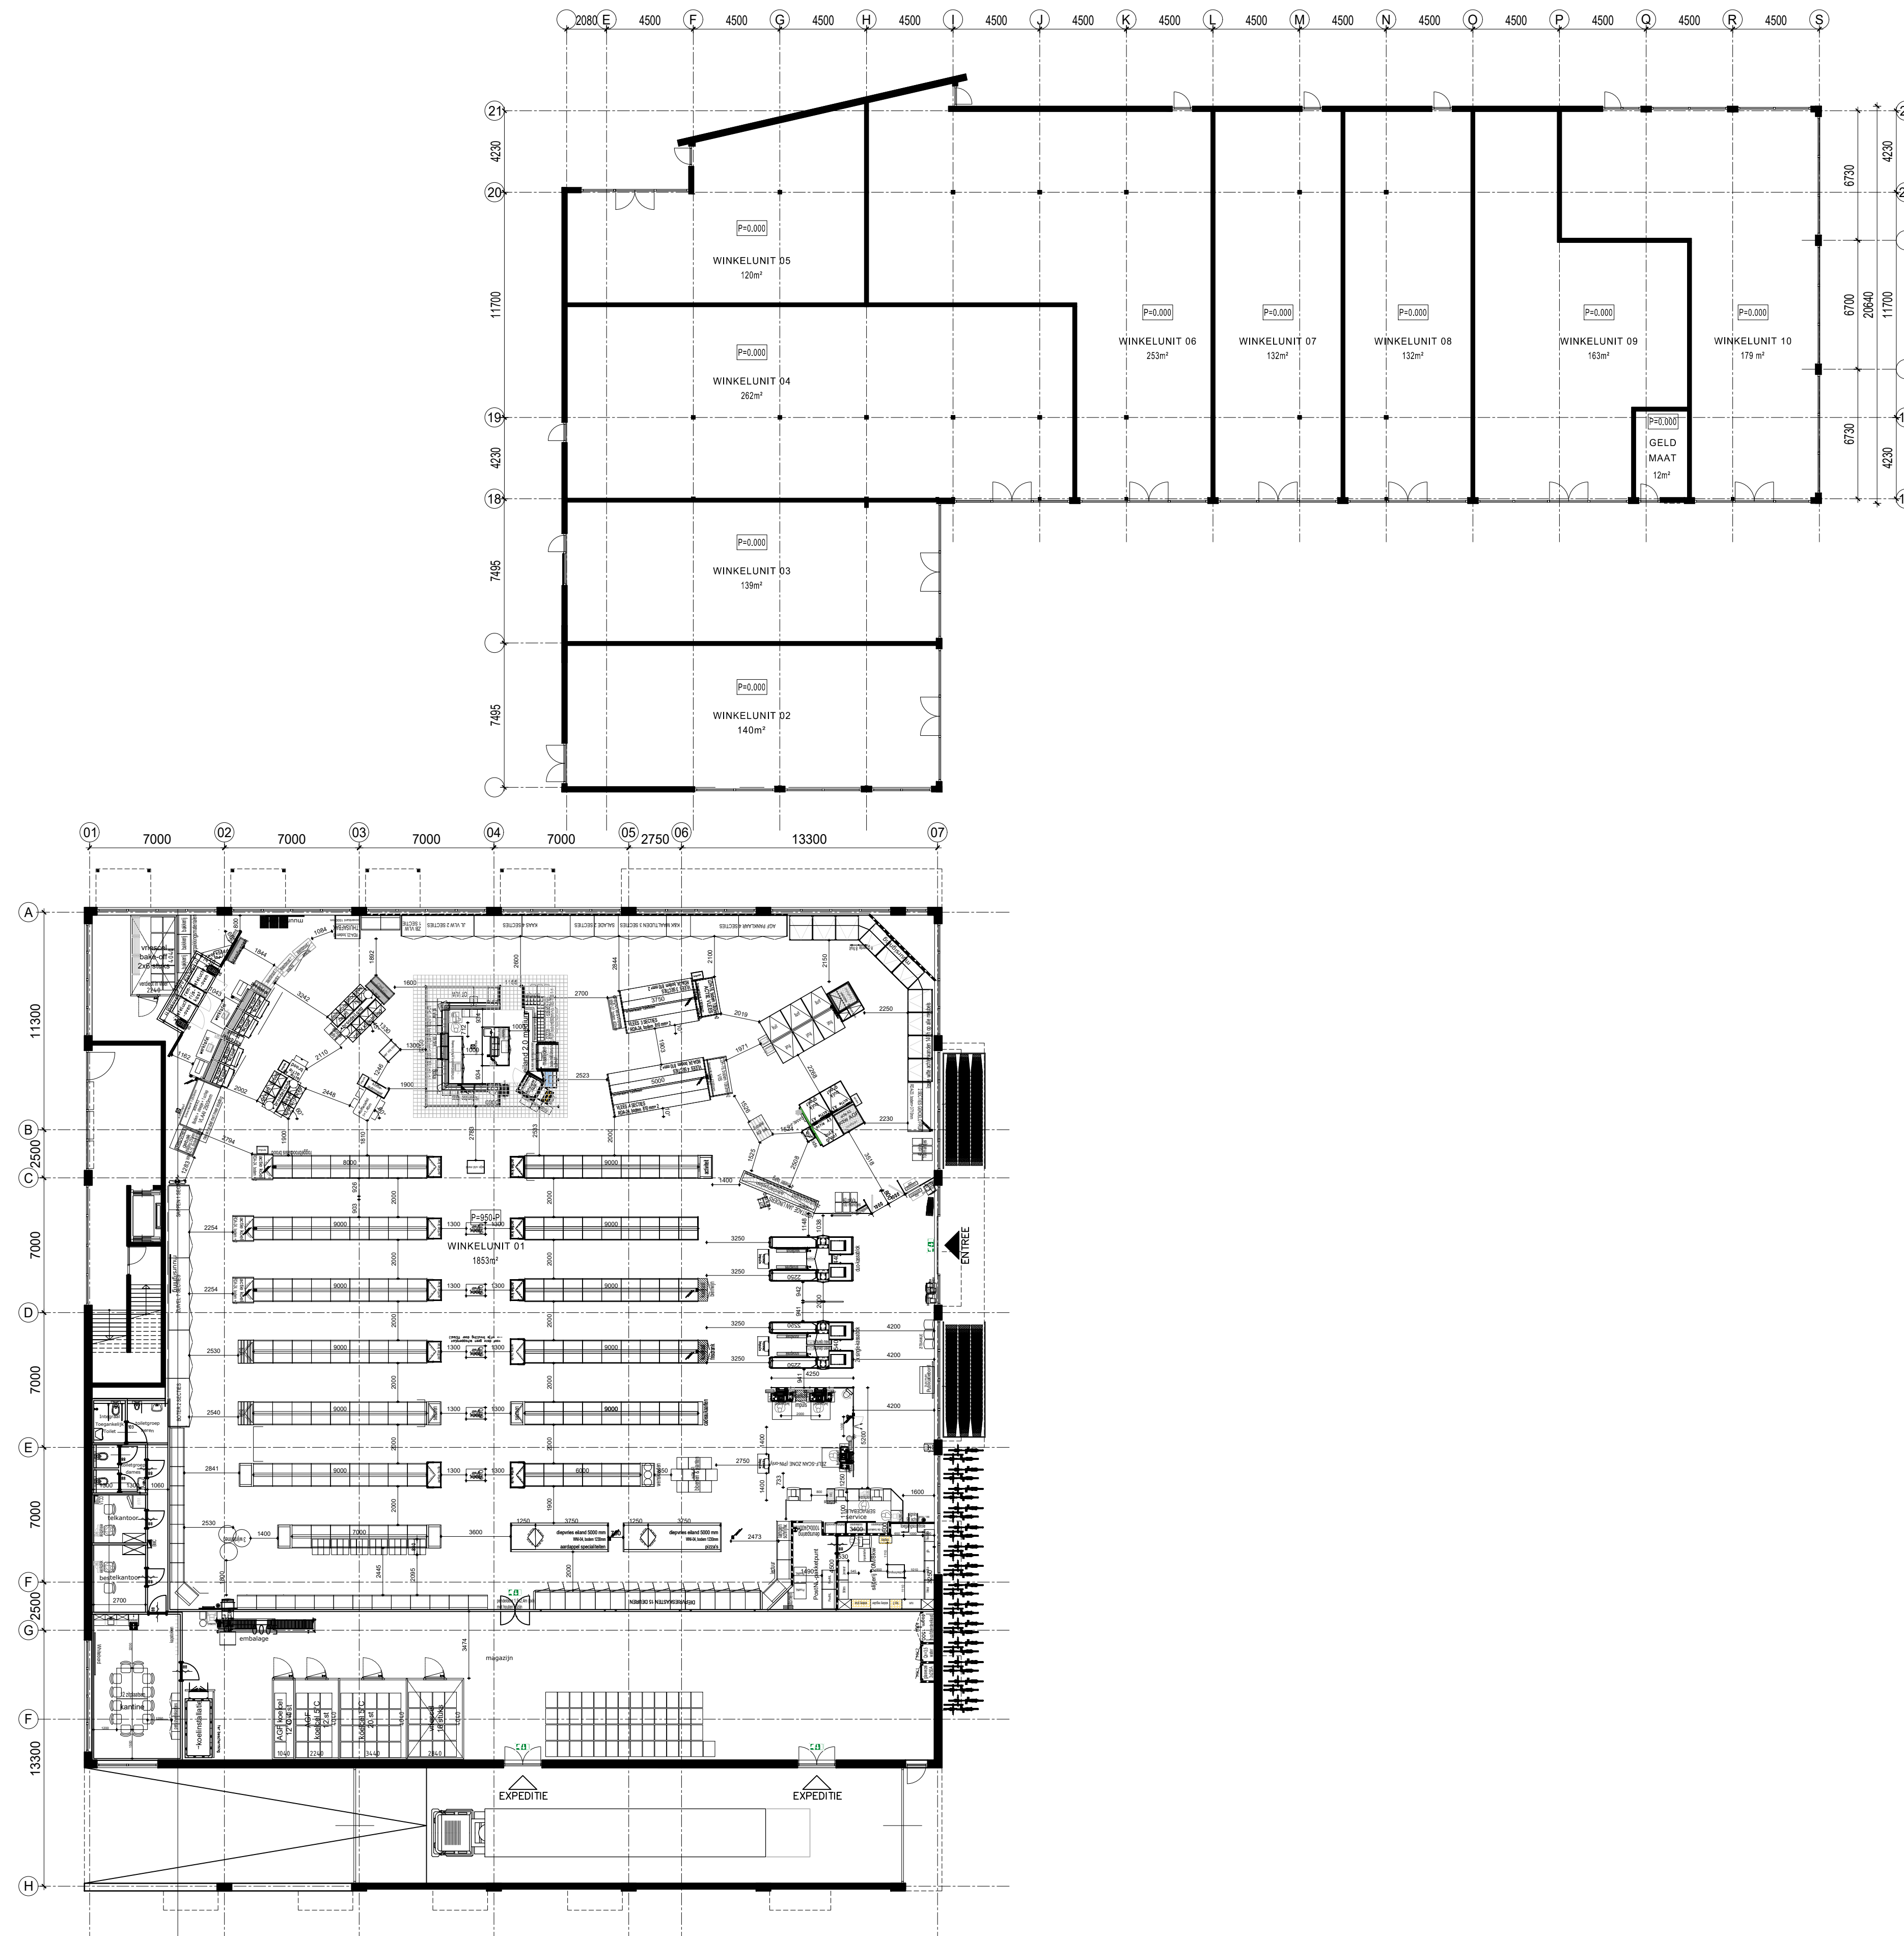

## VOORLOPIG ONTWERP

HEERLEN  
WINKELCENTRUM GIESEN BAUTSCH

Opdrachtgever: RIALTO VASTGOEDONTWIKKELING B.V.

nieuwe toestand  
begane grond

Schaal: 1:200 Formaat: A1 Projectleider: PT

Heerlen  
Oliemolenstraat 60  
6416 CB Heerlen  
+31 (0)45 76 30 707

**ACS Architects**  
info@acsarchitects.net  
www.acsarchitects.net


Amsterdam  
Asterweg 17 a9  
1031 HL Amsterdam  
+31 (0)20 34 49 300

| Datum:   |            |
|----------|------------|
| 10       |            |
| 9        |            |
| 8        |            |
| 7        |            |
| 6        |            |
| 5        |            |
| 4        |            |
| 3        |            |
| 2        |            |
| 1        | 30-11-2022 |
| Proj nr: | 10022004   |
| Tek nr:  | VO-N-P-00  |







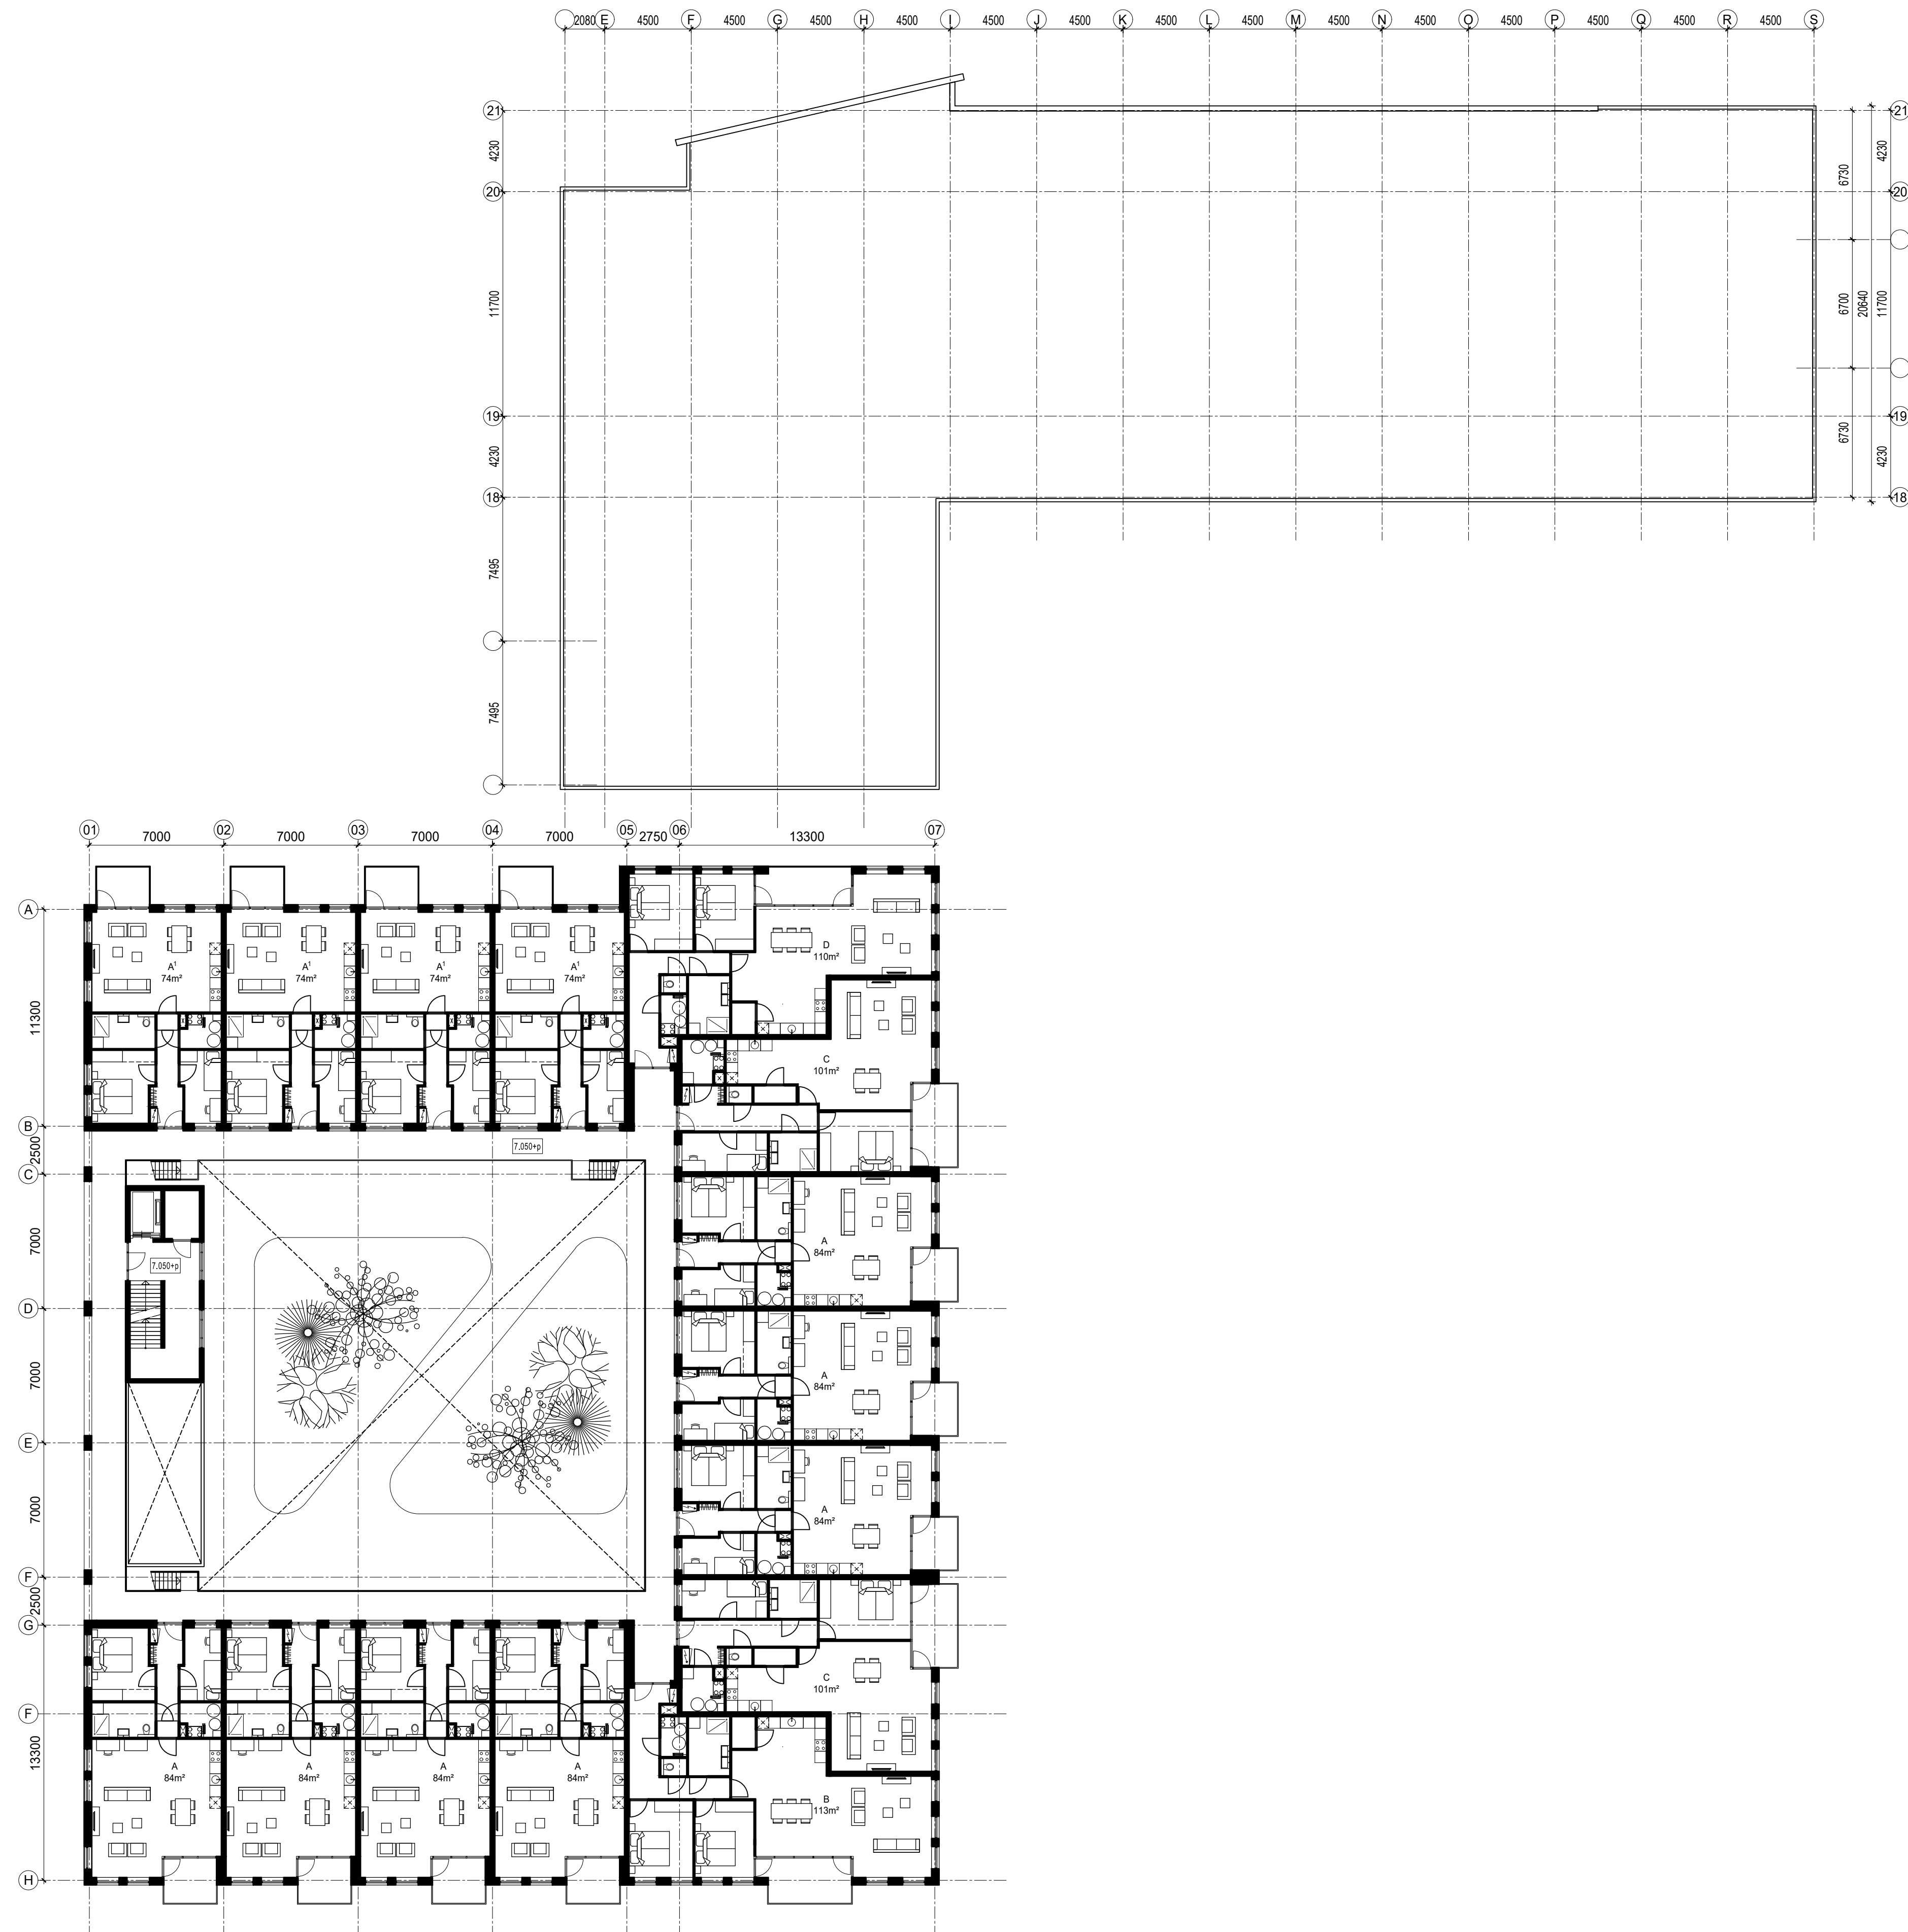

## VOORLOPIG ONTWERP

HEERLEN  
WINKELCENTRUM GIESEN BAUTSCH

Opdrachtgever: RIALTO VASTGOEDONTWIKKELING B.V.

nieuwe toestand  
2e verdieping

Schaal: 1:200      Formaat: A1      Projectleider: PT


Heerlen  
Oliemolenstraat 60  
6416 CB Heerlen  
+31 (0)45 76 30 707

**AGS Architects**  
info@agsarchitects.net  
www.agsarchitects.net

Amsterdam  
Asterweg 17 a9  
1031 HL Amsterdam  
+31 (0)20 34 49 300

| Datum:    |            |
|-----------|------------|
| 10        |            |
| 9         |            |
| 8         |            |
| 7         |            |
| 6         |            |
| 5         |            |
| 4         |            |
| 3         |            |
| 2         |            |
| 1         | 30-11-2022 |
| Proj nr:  |            |
| 10022004  |            |
| Tek nr:   |            |
| VO-N-P-02 |            |



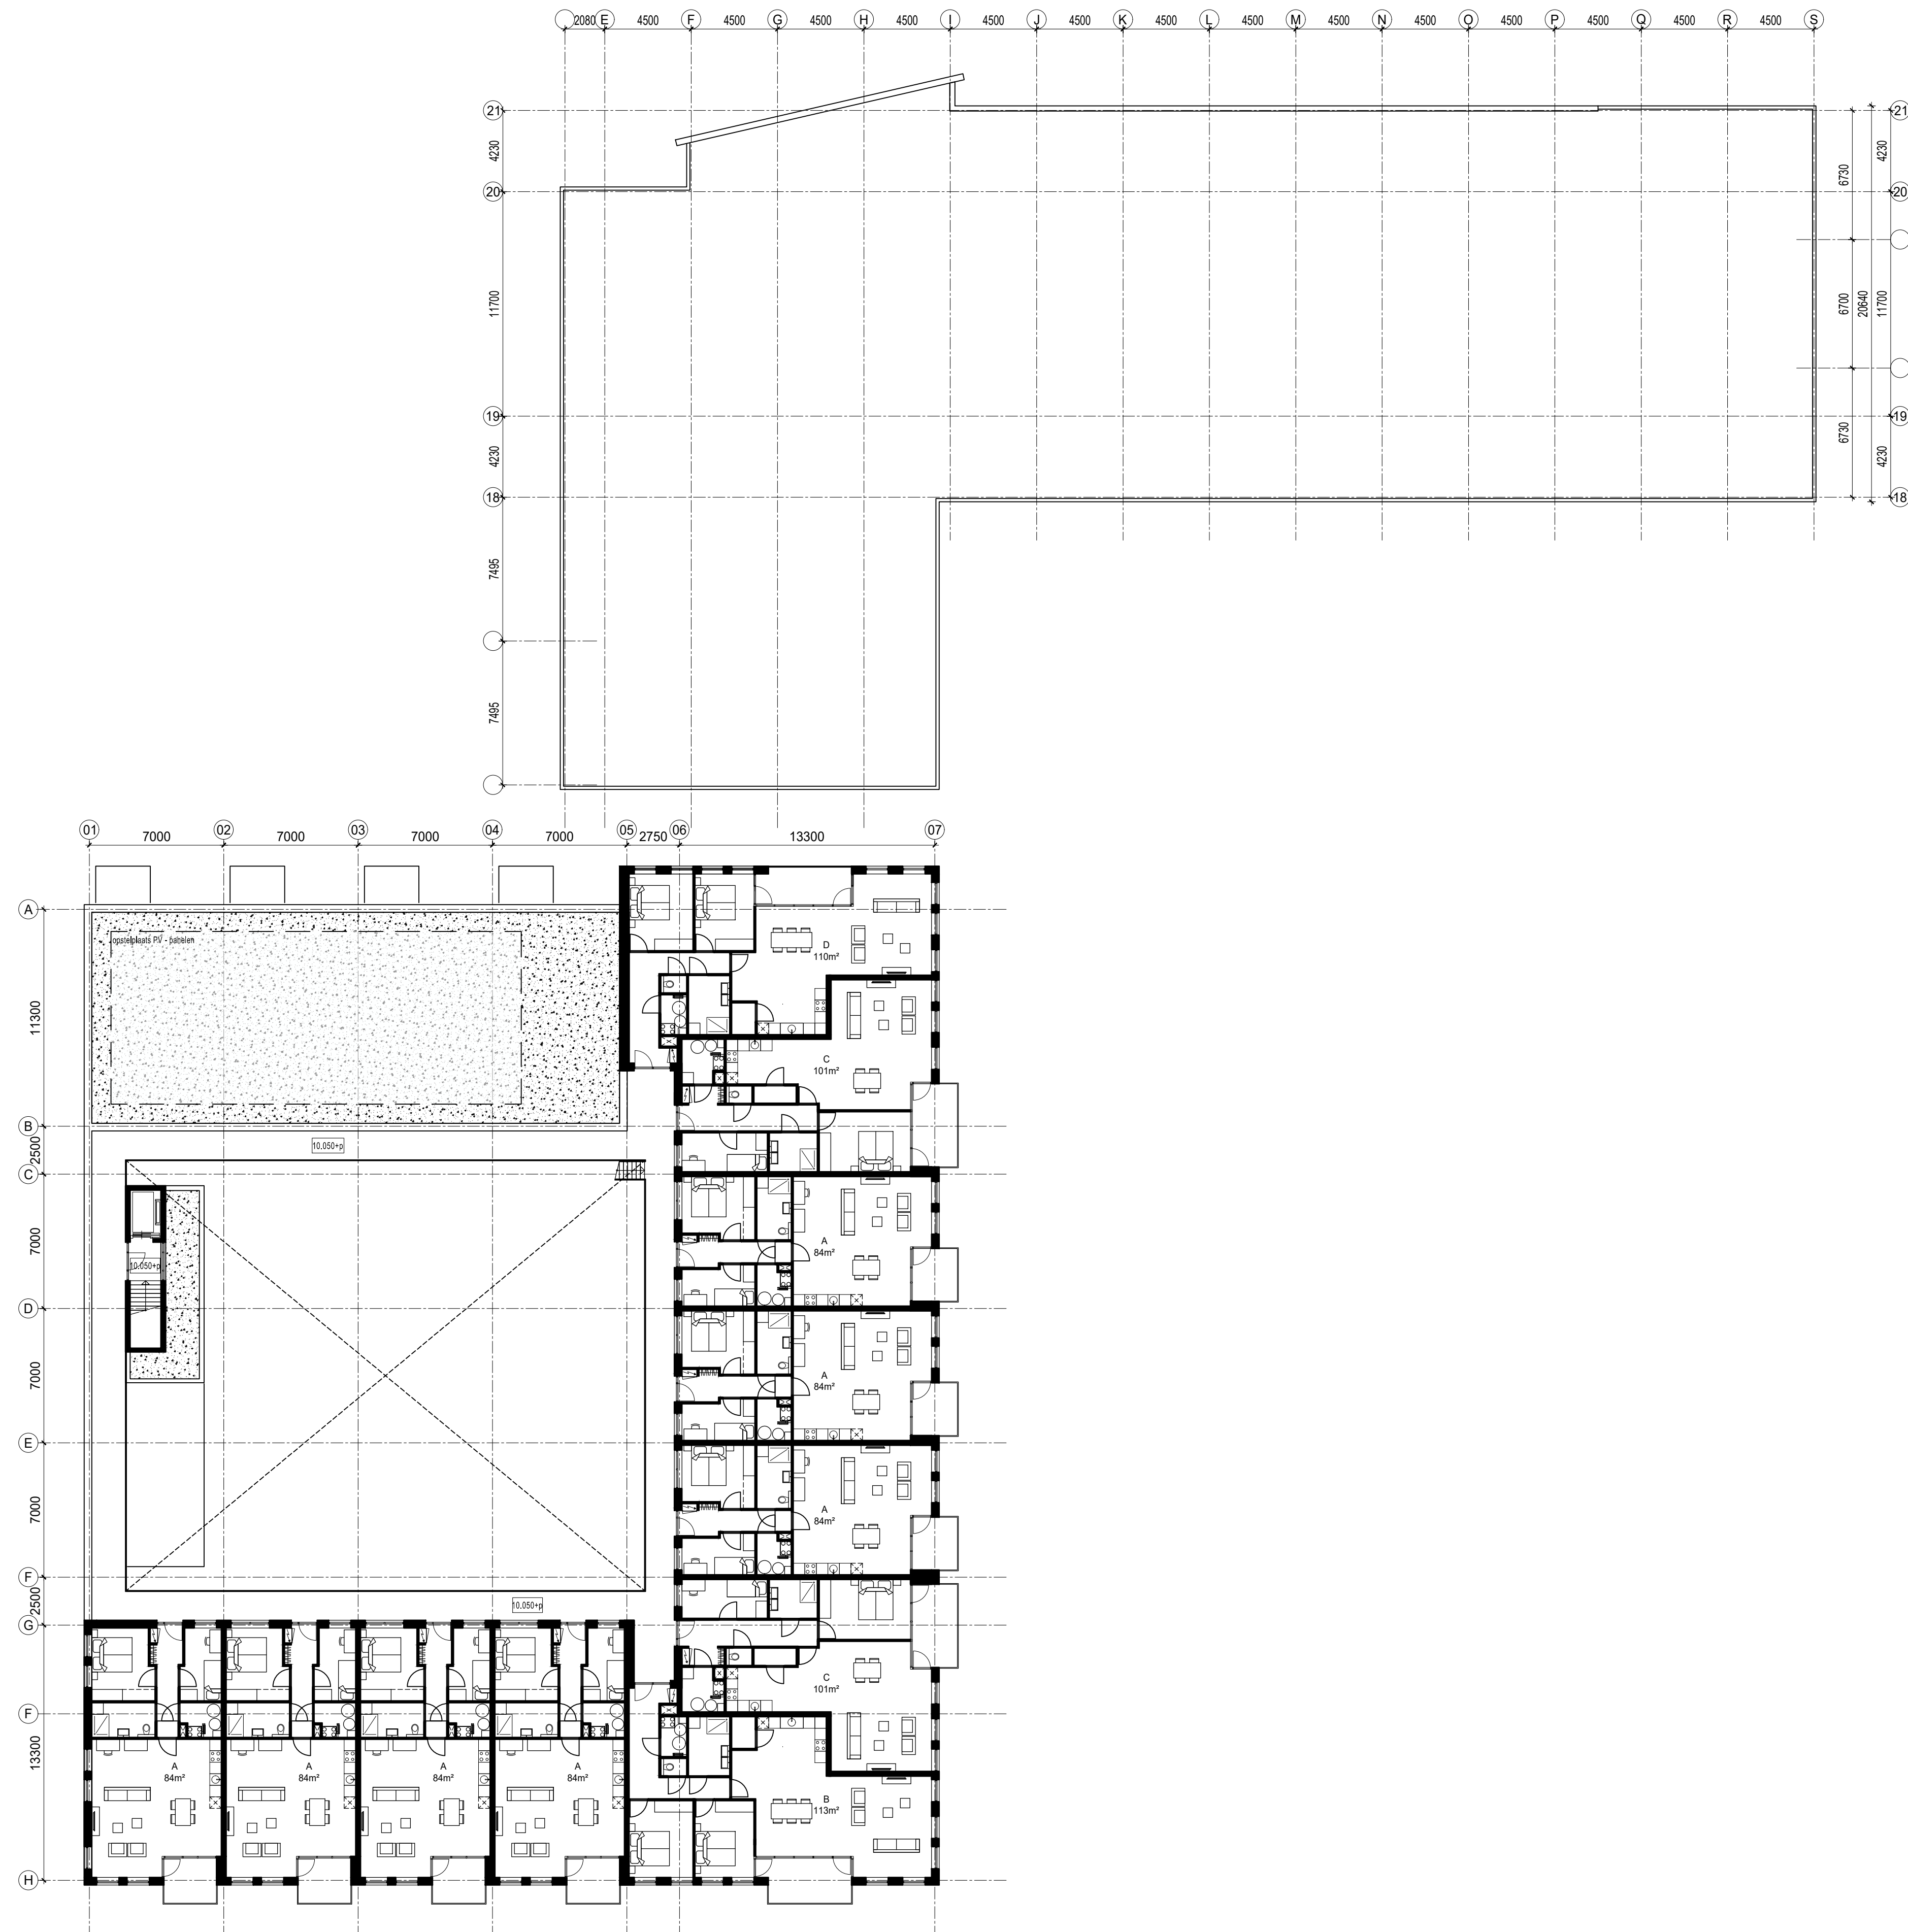

## VOORLOPIG ONTWERP

HEERLEN  
WINKELCENTRUM GIESEN BAUTSCH

Opdrachtgever: RIALTO VASTGOEDONTWIKKELING B.V.

nieuwe toestand  
3e verdieping

Schaal: 1:200      Formaat: A1      Projectleider: PT


Heerlen  
Oliemolenstraat 60  
6416 CB Heerlen  
+31 (0)45 76 30 707

**ACS Architects**  
info@agsarchitects.net  
www.agsarchitects.net

Amsterdam  
Asterweg 17 a9  
1031 HL Amsterdam  
+31 (0)20 34 49 300

| Datum:    |            |
|-----------|------------|
| 10        |            |
| 9         |            |
| 8         |            |
| 7         |            |
| 6         |            |
| 5         |            |
| 4         |            |
| 3         |            |
| 2         |            |
| 1         | 30-11-2022 |
| Proj nr:  |            |
| 10022004  |            |
| Tek nr:   |            |
| VO-N-P-03 |            |



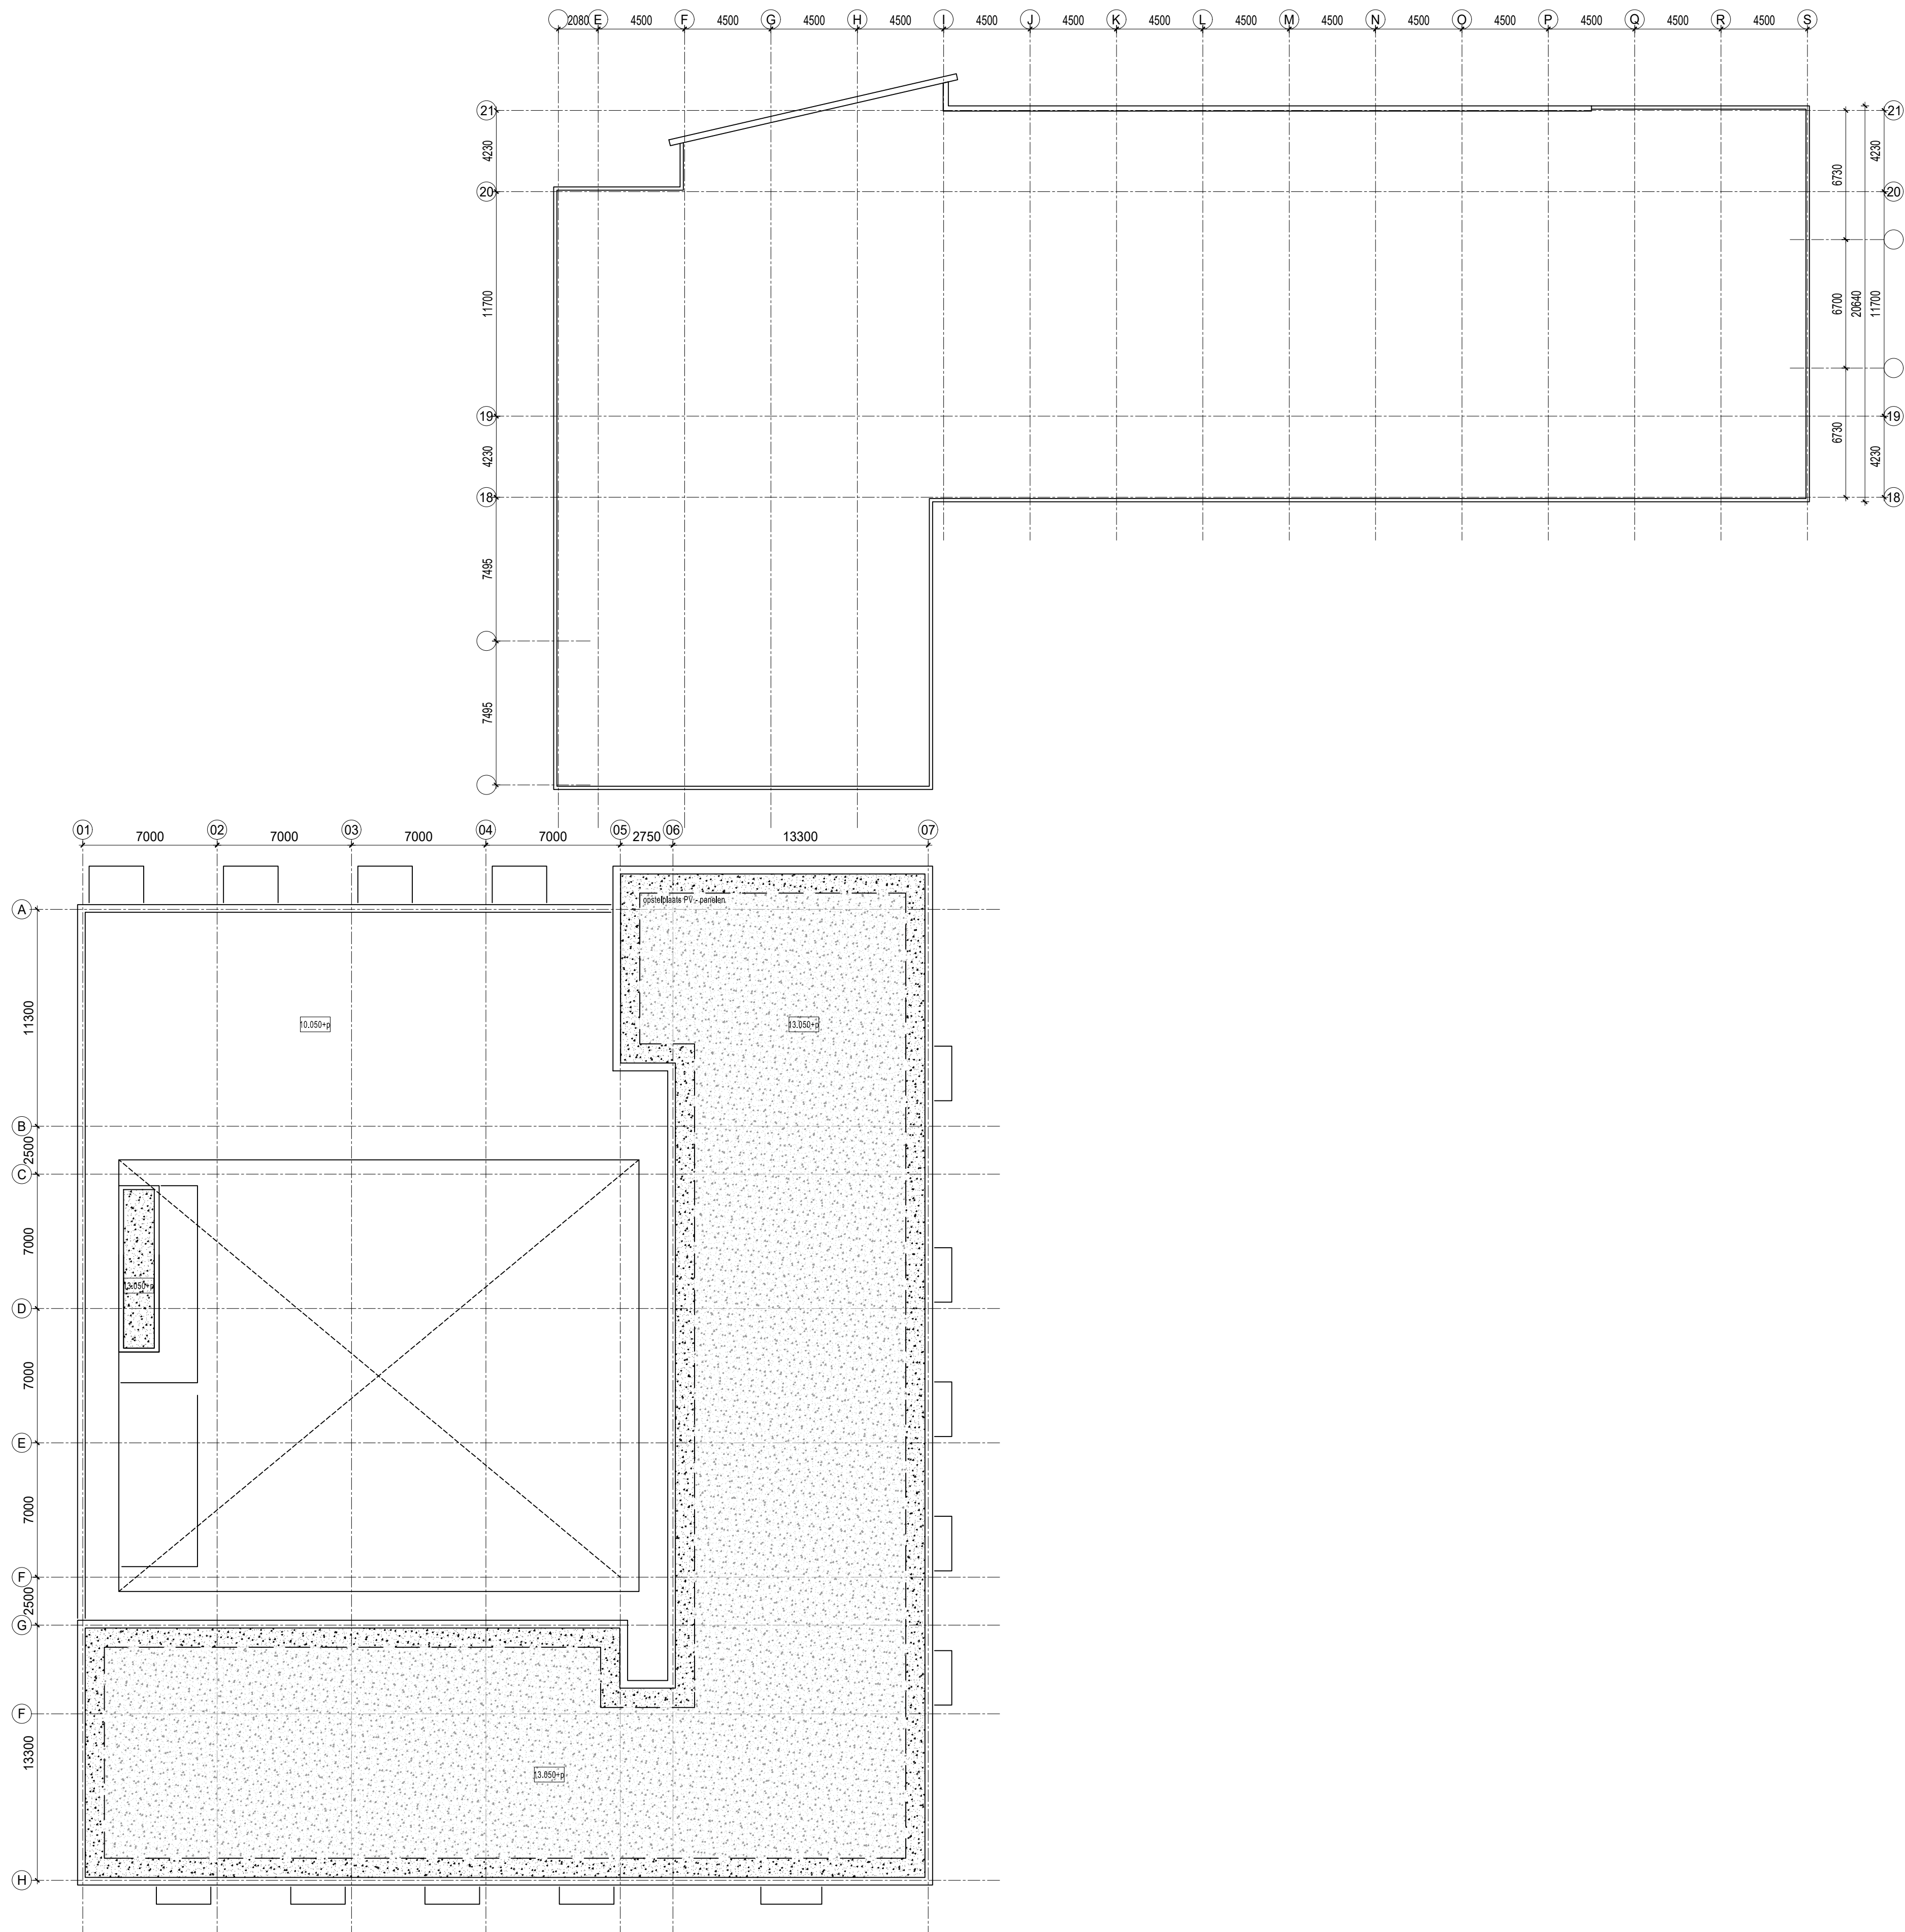

VOORLOPIG ONTWERP

|                                                                         |  |                                                                         |            |
|-------------------------------------------------------------------------|--|-------------------------------------------------------------------------|------------|
| HEERLEN<br>WINKELCENTRUM GIESEN BAUTSCH                                 |  | Datum:                                                                  |            |
|                                                                         |  | 10                                                                      |            |
| Opdrachtgever: RIALTO VASTGOEDONTWIKKELING B.V.                         |  | 9                                                                       |            |
|                                                                         |  | 8                                                                       |            |
| nieuwe toestand                                                         |  | 7                                                                       |            |
|                                                                         |  | 6                                                                       |            |
| dak aanzicht                                                            |  | 5                                                                       |            |
|                                                                         |  | 4                                                                       |            |
| Schaal: 1:200      Formaat: A1      Projectleider: PT                   |  | 3                                                                       |            |
|                                                                         |  | 2                                                                       |            |
| Heerlen<br>Oliemolenstraat 60<br>6416 CB Heerlen<br>+31 (0)45 76 30 707 |  | 1                                                                       | 30-11-2022 |
|                                                                         |  | Proj nr:<br>10022004                                                    |            |
| info@agsarchitects.net<br>www.agsarchitects.net                         |  | Amsterdam<br>Asterweg 17 a9<br>1031 HL Amsterdam<br>+31 (0)20 34 49 300 |            |
|                                                                         |  |                                                                         |            |
|                                                                         |  | Tek nr:<br>VO-N-P-04                                                    |            |























































































