


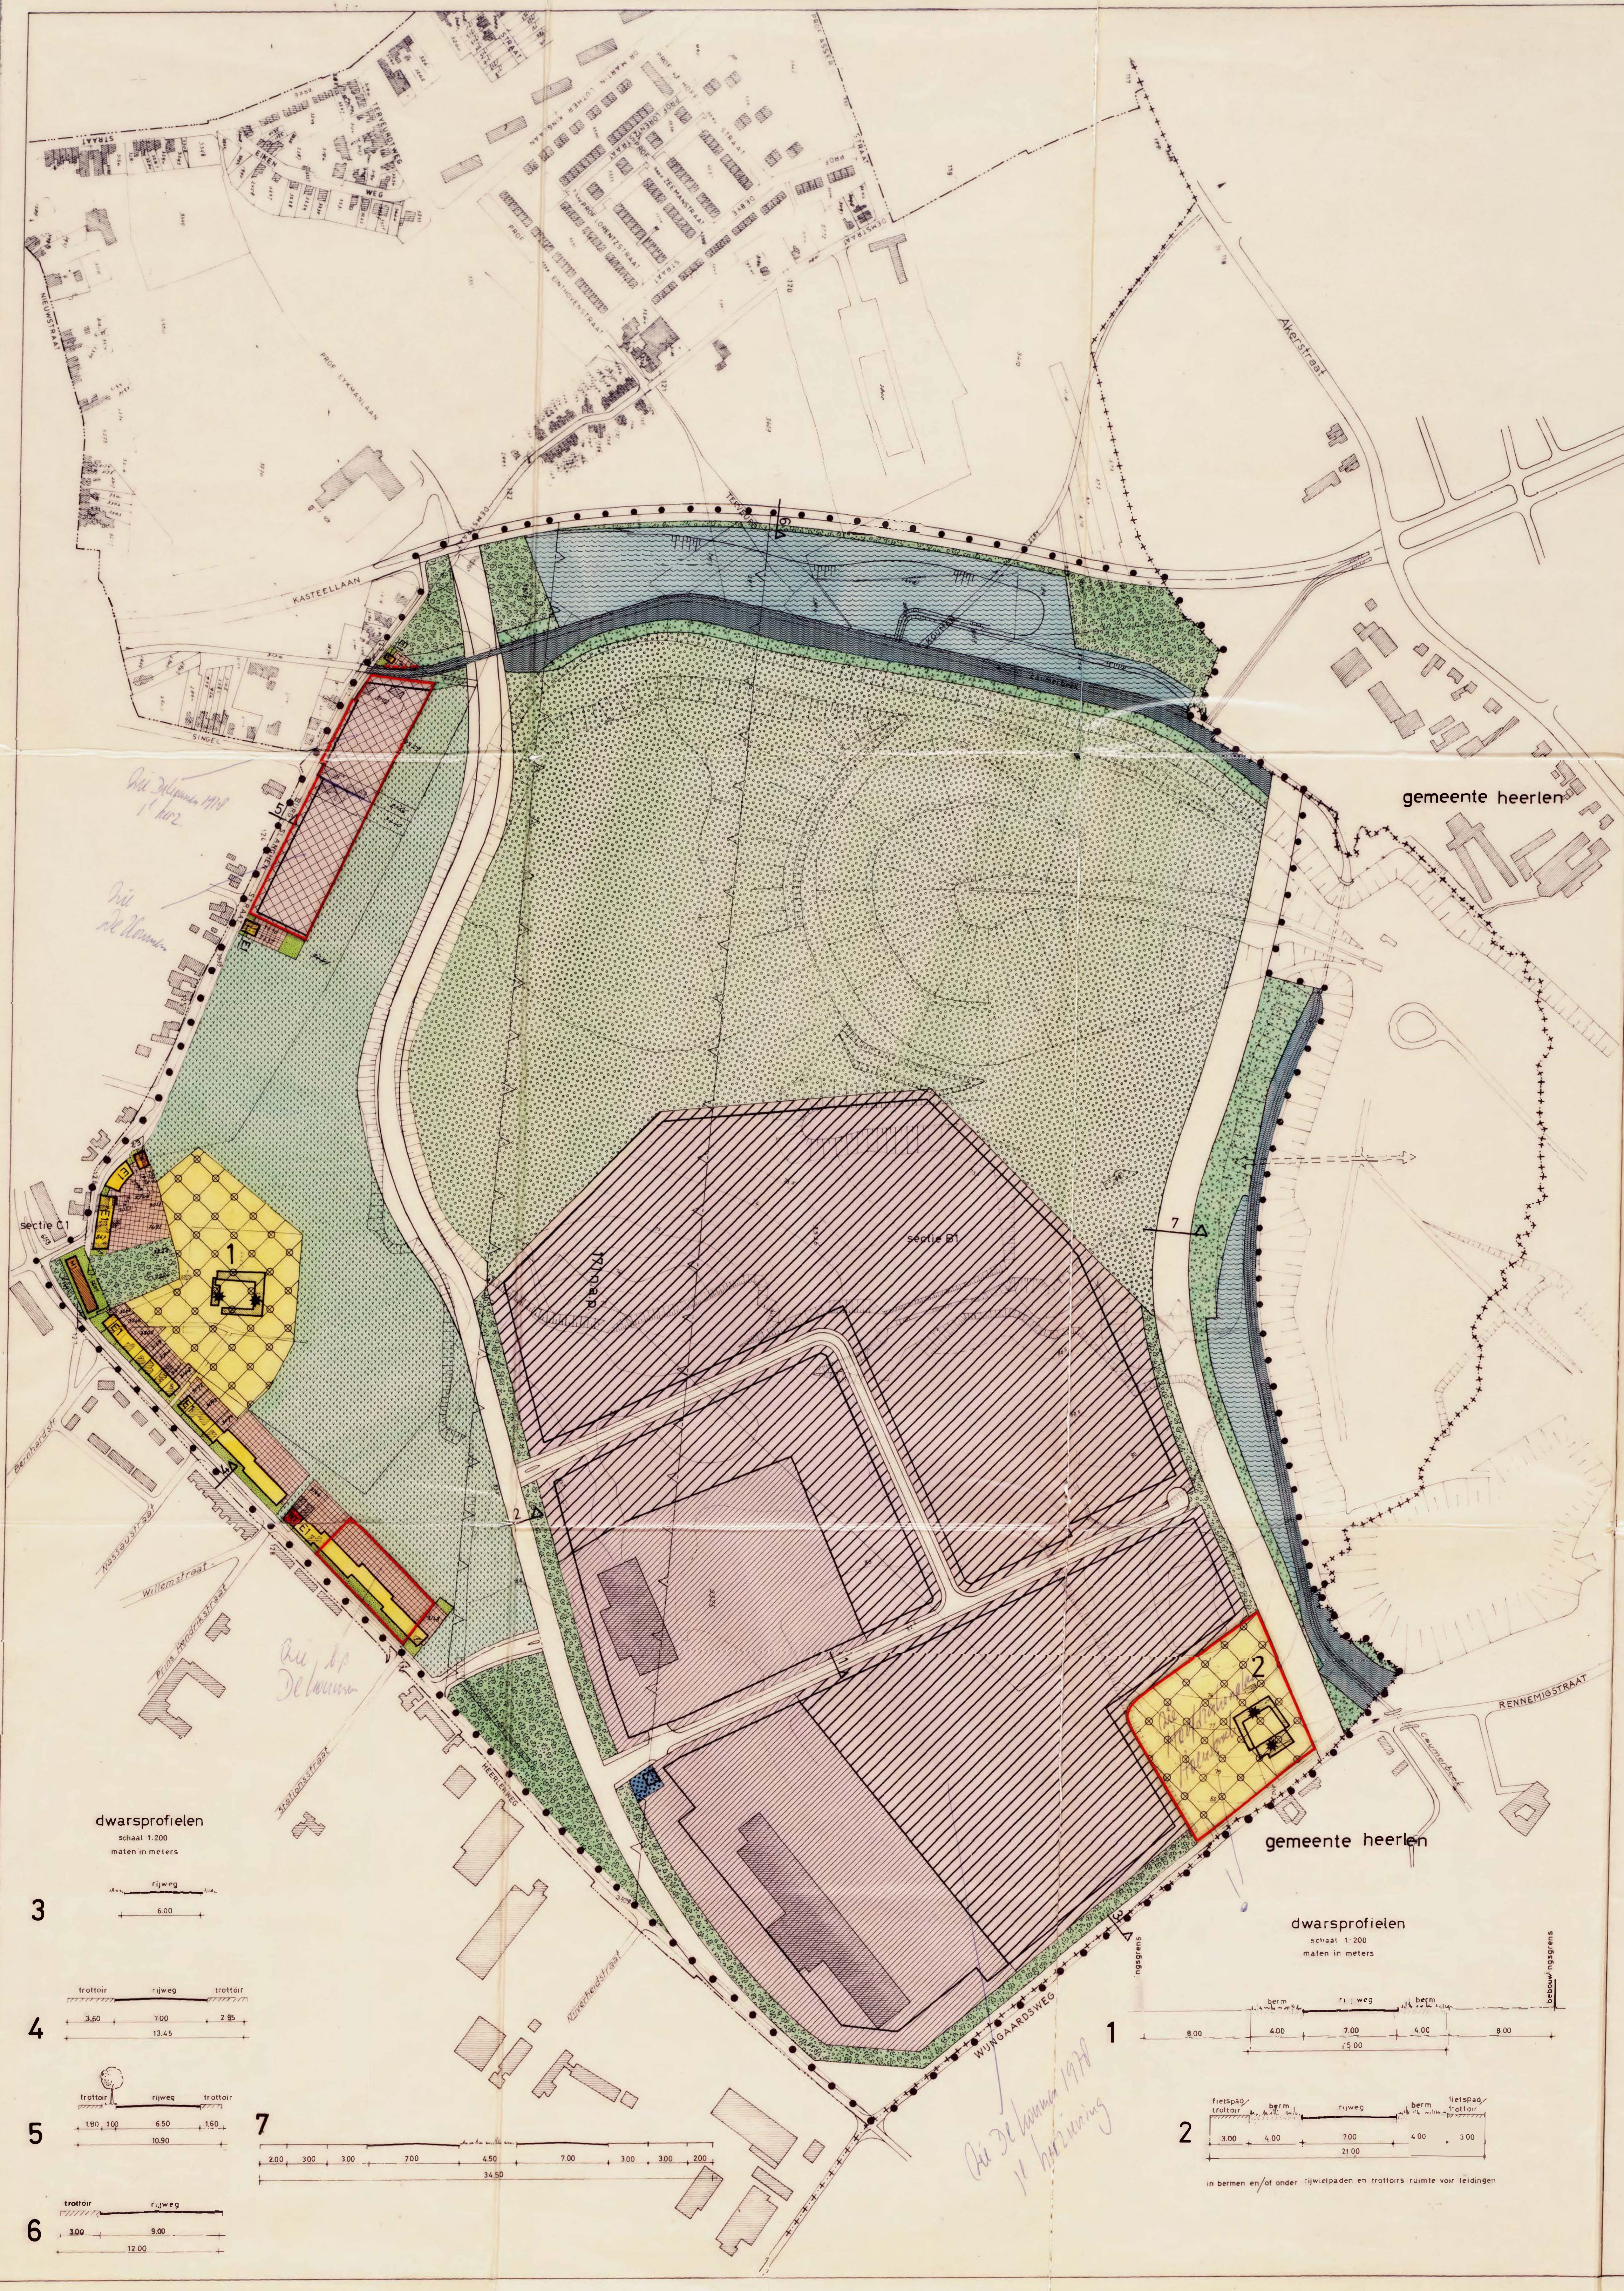

- verklaring**
- bestemmingen**
- bedrijfsdoeleinden 1
 - bedrijfsdoeleinden 2
 - bedrijfsdoeleinden 3
 - bijzondere doeleinden / woondoeleinden
 - E1 bebouwingsklasse E1
 - E2 bebouwingsklasse E2
 - M1 bebouwingsklasse M1
 - WT bebouwingsklasse WT
 - recreatieve doeleinden 1
 - recreatieve doeleinden 2
 - recreatieve doeleinden 3
 - doeleinden van openbaar nut
 - bufferbasin
 - openbare waterloop
 - openbaar groen
 - tuin
 - erf
 - verkeersdoeleinden
- aanduidingen**
- kadastrale indeling
 - bestaande bebouwing
 - sectiegrens
 - bebouwingsgrens
 - bestemmingsgrens
 - gebouw voorkomende op de lijst van beschermde monumenten
 - cijfer waarnaar in artikel 6 van de gebruiksvoorschriften wordt verwezen
 - beschermingsgebied straatverbinding pt.t
 - dwarsprofiel
 - talud
 - hoogtelijnen
 - voetgangersrelaties
 - plangrens
 - gemeentegrens tevens plangrens

**gemeente
hoensbroek**

**bestemmingsplan
bedrijfsterrein
de koumen 1978**

No. Bn 29601. Gezien en goedgekeurd, met uitzondering van de met een rode omlijning c.q. arcering aangegeven gedeelten.
Naastricht, 25 september 1979.
De Gedeputeerde Staten van Limburg,
Overeenkomstig de geparateerde minuut,
De Griffier,

Voor eensluidend afschrift,
BESCHRIJFDE HOENS BROEK

n.a.w. gegevens afgeschermd
conforme de richtlijn van het
AP, Autoriteit Planologische Gegevens

n.a.w. gegevens afgeschermd conforme de richtlijn van het AP, Autoriteit Planologische Gegevens				
BESCHRIJFDE HOENS BROEK				
Beroep voor herziening en vernieuwing, stadsplan 3058 maatregel				
tekening nr. 020 17 6978 datum 6. 5. 1977 schaal 1: 2500				
15.6.1977	16.8.1977	23.12.1977	5.1.1978	17.4.1978