


GIESEN BAUTSCH

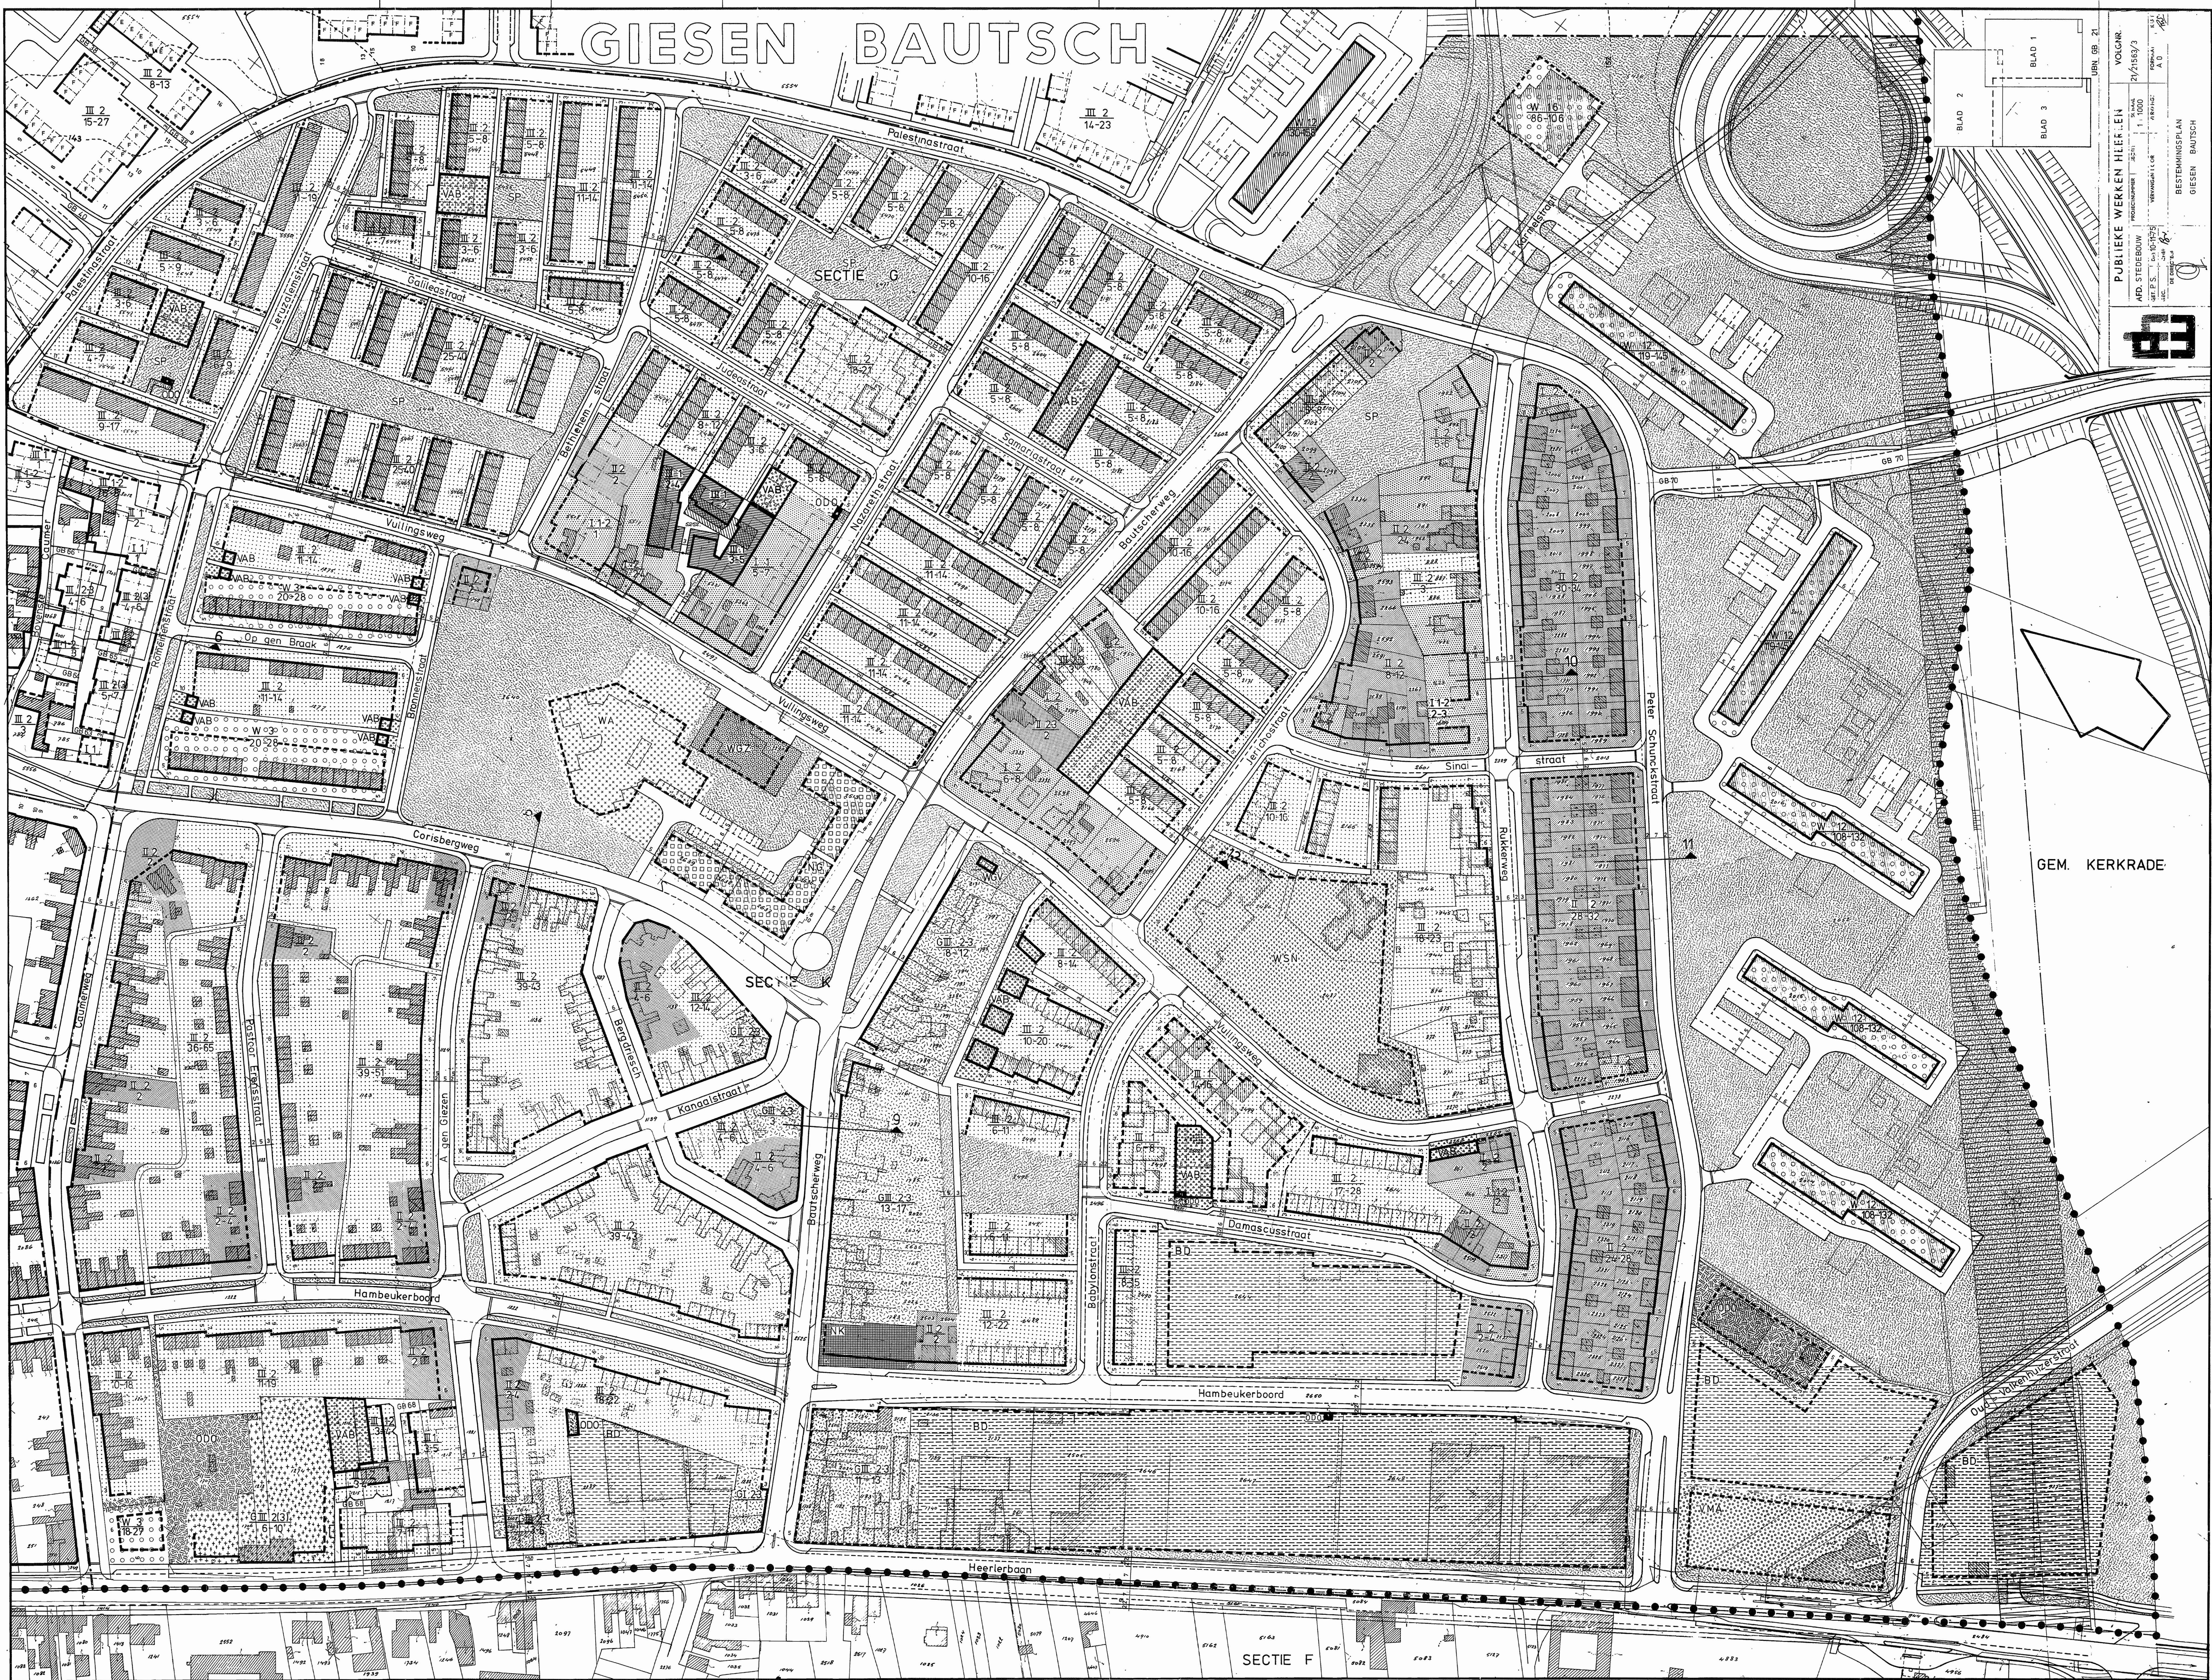

BLAD 1
BLAD 2
BLAD 3

UBN 98.21

PUBLIEKE WERKEN HIER EN VOOR
AD. STEDEBOUW
1:1000
27/10/93

BESTEMMINGSPAN
GIESEN BAUTSCH

GEM. KERKRADE

SECTIE F

verklaring

bestemmingen



vrijstaande eengezinswoningen, bebouwingsklasse I 1



vrijstaande eengezinswoningen, bebouwingsklasse I 1-2



vrijstaande eengezinswoningen, bebouwingsklasse I 2




twee aaneen gebouwde eengezinswoningen, bebouwingsklasse II 1,1-2




twee aaneen gebouwde eengezinswoningen, bebouwingsklasse II 2




twee aaneen gebouwde eengezinswoningen, bebouwingsklasse II 2-3

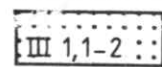


meer dan twee aaneen gebouwde eengezinswoningen, bebouwingsklasse III 1,1-2

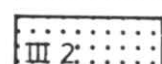


meer dan twee aaneen gebouwde eengezinswoningen, bebouwingsklasse III 2

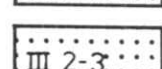


meer dan twee aaneen gebouwde eengezinswoningen, bebouwingsklasse III 2-3

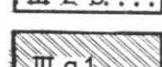


eengezinswoningen, bebouwingsklasse IIIa1, (patios)

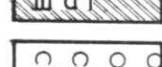


meergezinshuizen, bebouwingsklasse W 2-3

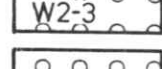


meergezinshuizen, bebouwingsklasse W 9

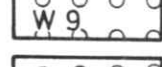


meergezinshuizen, bebouwingsklasse W 11

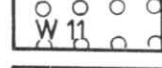


meergezinshuizen, bebouwingsklasse W 12

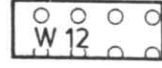


meergezinshuizen, bebouwingsklasse W 16

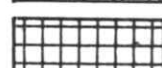


woonwagenterrein

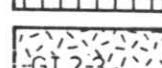


gemengde bebouwing, bebouwingsklasse GI 2-3

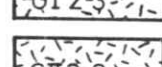


gemengde bebouwing, bebouwingsklasse GII 2-3

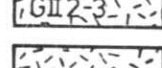


gemengde bebouwing, bebouwingsklasse GIIIa 2-3

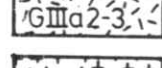

gemengde bebouwing, bebouwingsklasse GIIIb 2-3

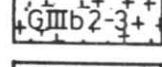


winkelgebouwen, bebouwingsklasse NG

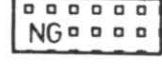

kantoren, bebouwingsklasse NK




bedrijfsdoeleinden, bebouwingsklasse BD

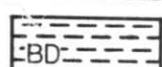

indoorrecreatie, sportschool




verkeersverzorging, bebouwingsklasse VAB, autoboxen

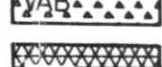

verkeersverzorging, bebouwingsklasse VMV, motorbrandstofverkoop



verkeersverzorging, bebouwingsklasse VMA, stalling, service, show en motorbrandstofverkoop

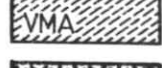

welzijnsverzorging, bebouwingsklasse WGZ, gezondheidszorg




welzijnsverzorging, bebouwingsklasse WGV, godsdienstige verzorging



welzijnsverzorging, bebouwingsklasse WSN, scholen



welzijnsverzorging, bebouwingsklasse WA, algemeen

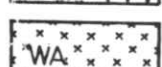

openbare voorzieningen, bebouwingsklasse ODO, nutsbedrijven



weg, voetpad (inclusief plein), parkeerstrook en rijwielpad




openbaar groen




agrarisch gebied met beperkt re




hoogspanningslijn met mast(en)

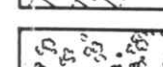

bos en parkstrook

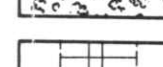

openbare waterlozing-beekzone

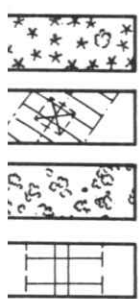


agrarisch gebied met beperkt recreatief gebruik
hoogspanningslijn met mast(en) en uitzwaaizone
bos en parkstrook
openbare waterlozing-beekzone

aanduidingen




kadastrale toestand secties en perceelsgrenzen

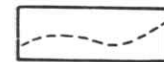

hoogtelijnen



plangrens

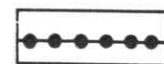


plangrens 1^e herziening




bebouwingsgrens A




bebouwingsgrens B

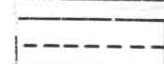


grens tussen twee bebouwingsklassen

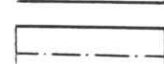


suggestielijnen

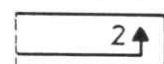


verwijzing naar wegprofielen

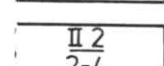


formule bebouwingsklasse en categorie

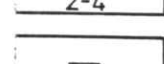

het(de) in de formule onder de streep voorkomende
het minimale-maximale aantal woningen aan

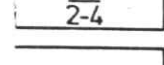


hoogte bij het hoogste respectievelijk laagste

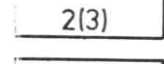

speelplaatsen




monumenten

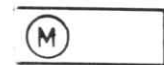


viaduct




gemeente grens

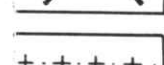

A=garage in voortuin, C=car-porch in voortuin

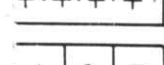

B=garage in achtertuin, D=car-porch in achtertuin

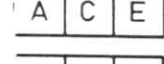

talud



lijn bladindeling




wijziging in minimale en maximale aantal woningen

GEMEENTE H

dienst ruimtelijke ordening			
ruimtelijke ordening stedebouw			get J.J.
			gec
verklaring			chef W
			dir W
bestemmingsplan Giesen B			

aanduidingen

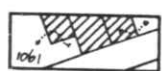


kadastrale toestand secties en perceelsgrenzen-bestaande toestand



hoogtelijnen



plangrens

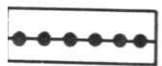


plangrens 1^e herziening




bebouwingsgrens A




bebouwingsgrens B

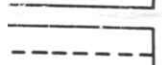


grens tussen twee bebouwingsklassen

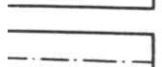


suggestielijnen

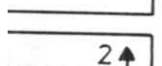


verwijzing naar wegprofielen

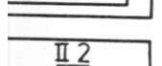


formule bebouwingsklasse en categorie

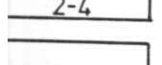


het(de) in de formule onder de streep voorkomende cijfer(s) geeft (geven) het minimale-maximale aantal woningen aan

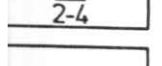

hoogte bij het hoogste respectievelijk laagste maaiveld

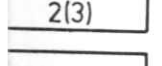


speelplaatsen

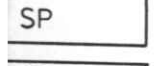


monumenten




viaduct

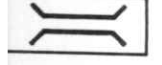

gemeente grens

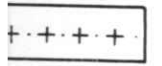

A=garage in voortuin, C=car-porch in voortuin, E=berging in voortuin

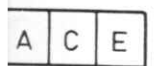

B=garage in achtertuin, D=car-porch in achtertuin, F=berging in achtertuin



talud



lijn bladindeling



wijziging in minimale en maximale aantal woningen t.a.v. betreffende bebouwingsklasse