


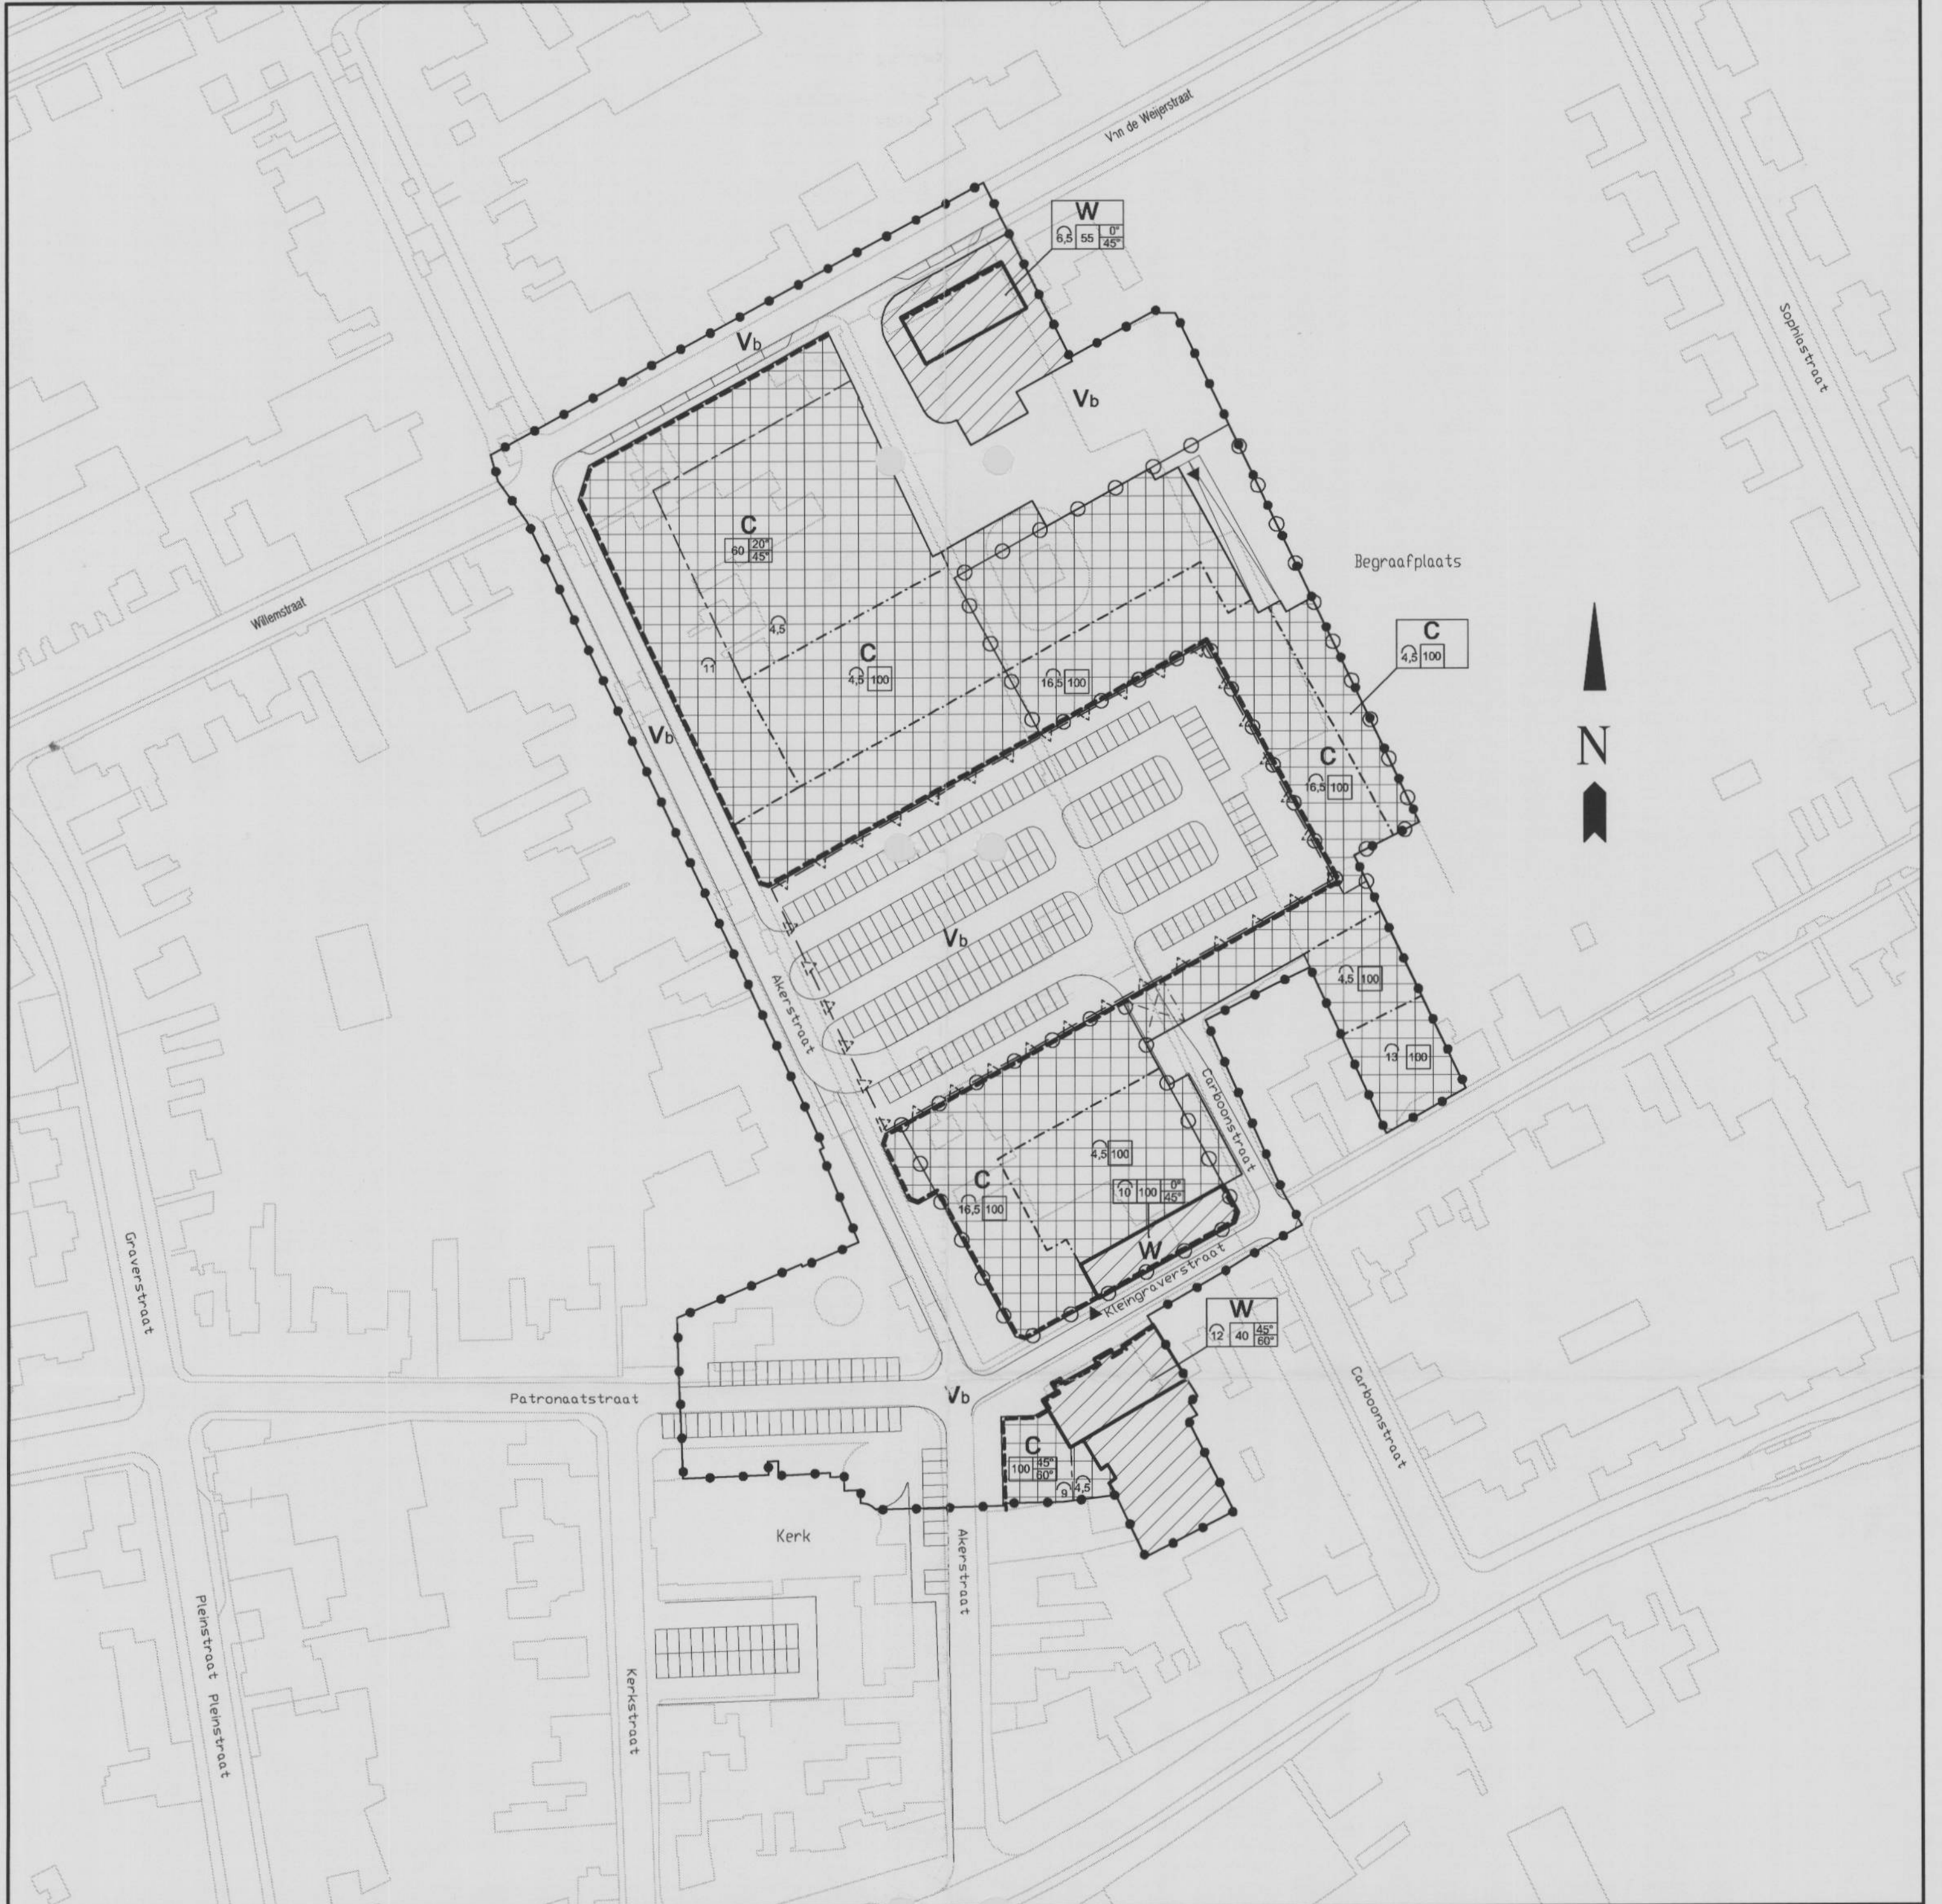

aanduidingen

	topografische ondergrond		hoogtescheidingslijn
	nieuwe wegen		matrixscheidingslijn
	onderdoorgang		maximale goothoogte in meters
	plangrens		matrix y = maximale bebouwingspercentage a° = minimale dakhelling b° = maximale dakhelling
	bouwvlak bouwgrens (voor)gevelbouwgrens bestemmingsgrens bestemmingsvlak		begrenzing volgens art. 3 lid 6 (ondergrondse parkeergarage)
			in- uitrit garage met hellingbaan
			begrenzing volgens art. 7 lid 5 (ondergrondse parkeergarage) tevens begrenzing volgens art. 7 lid 3 onder B. (lokatie kiosken)

bestemmingen

	centrumdoeleinden
	woondoeleinden
	verblijfsdoeleinden

Vastgesteld bij besluit van de
gemeenteraad van Kerkrade
d.d. 23-04-2003, no. 03Rb035
Mij bekend,
de griffier,

[Handwritten signature]

GEMEENTE KERKRADE		
PLANROEP HEGGEN B.V.		
project : Bestemmingsplan Akerstraat/Carboonstraat		01.023
opdrachtgever : Herontwikkeling kern Spekholzerheide BV i.o.		
onderdeel : Plankaart		01
getekend : J.v.S	schaal : 1:1000	datum : 25 november 2002
gewijzigd : 06-03-2003		
CAD-bestand : S01023-BP-00-01.DWG		
• Postbus 1A Postbus 44 6120 AA Breda tel.: (046) 456 22 22 fax: (046) 456 02 88		