


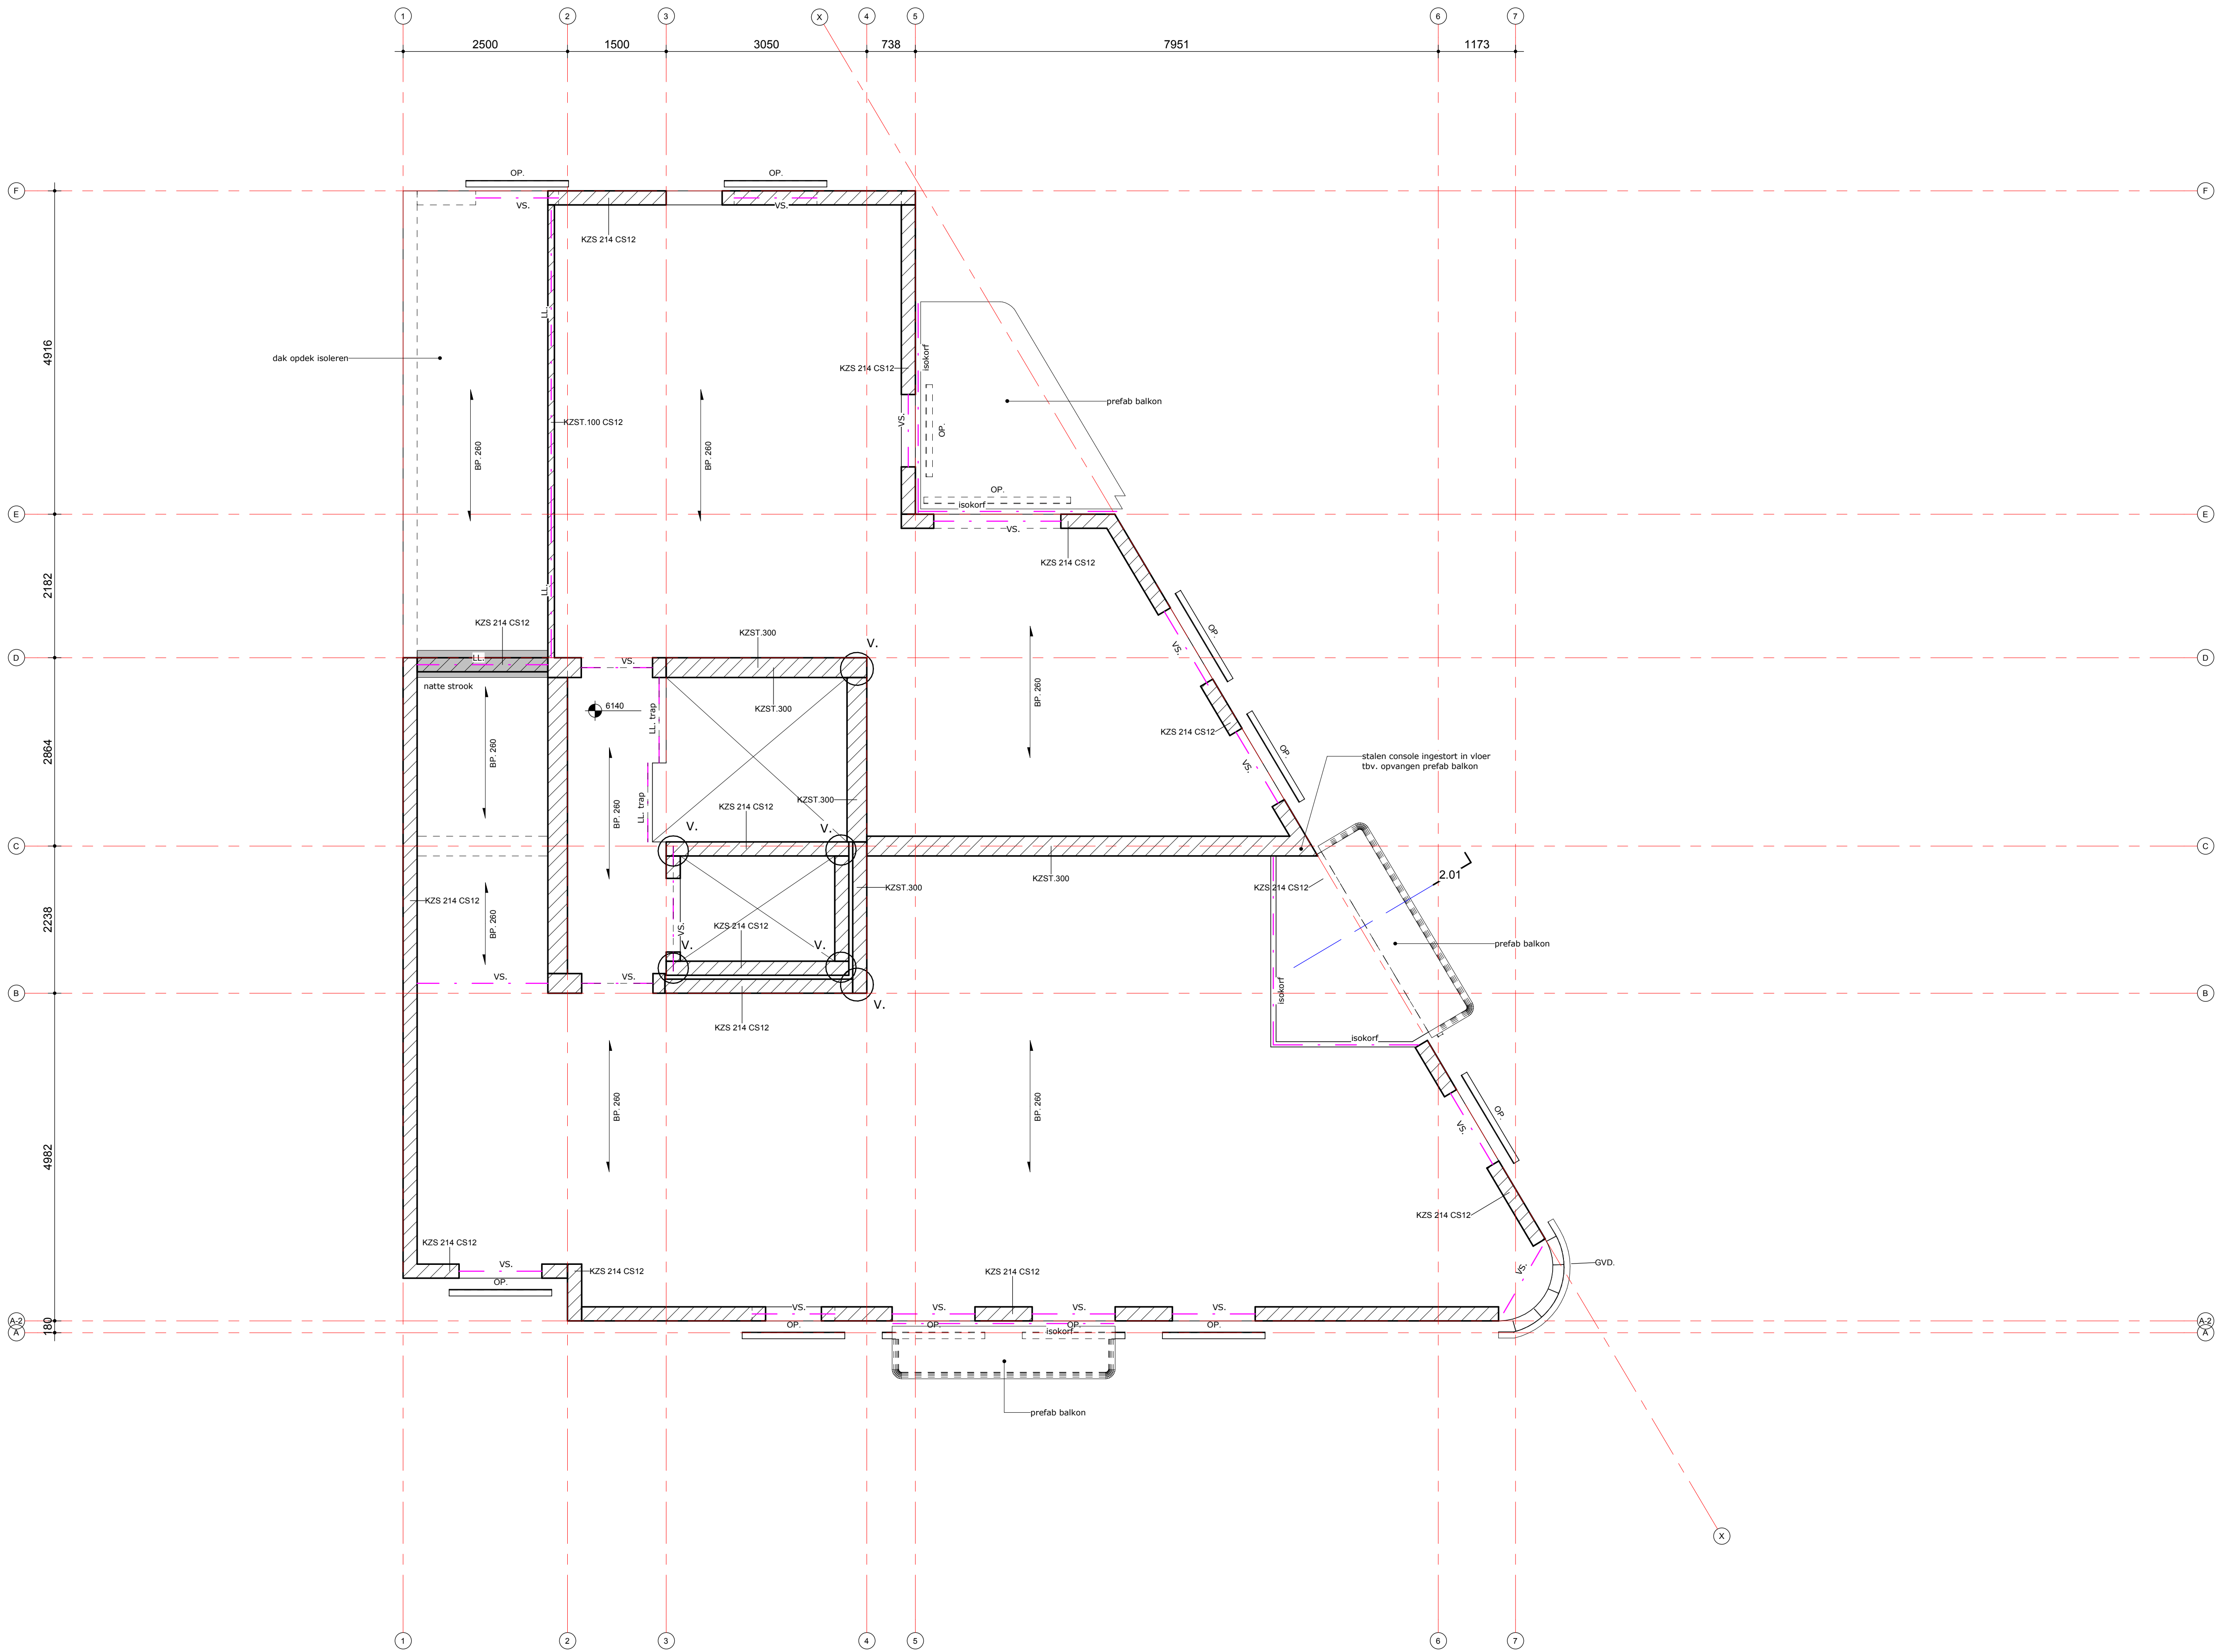

LET OP:
Lijnlasten op vloer uit niet dragende
wanden zie tekening architect

2e verdiepingsvloer
1 : 50

- ALGEMENE GEGEVENS**
- Belastingen en uitgangspunten volgens:
 - LPO/hoofdberekening van Palte
 - NEN-EN1990+A1+A1/C2:2011+NB:2011
 - NEN-EN1991-1-1+C1:2011+NB:2011
 - NEN-EN1991-1-2+C1:2011+C3:2013+NB:2011
 - NEN-EN1991-1-3+C1:2011+A1:2015+NB:2011
 - NEN-EN1991-1-4+A1+C2:2011+NB:2011
 - NEN-EN1991-1-5+C1:2011+NB:2011
 - NEN-EN1991-1-7+C1+A1:2015+NB:2011
 - bouwkundige belastingen volgens tekening van architect
 - Geotechnisch ontwerp volgens NEN-EN1997-1+C1+A1:2016+NB:2019.
 - Maatvoering in mm.
 - Peil = 0.000 = ... + NAP.
 - Voor overige bouwkundige voorzieningen en sparingen, zie tekeningen van architect, installateurs en rapporten van adviseurs.
 - In die ruimten waar gasgestoekte toestellen staan opgesteld dient een gasdetectiesysteem te worden toegepast welke het te verbranden gas detecteert.
 - Stenen oppassen op vloer nadat stempels verwijderd zijn.
 - Werkvloeren d=50mm toepassen onder funderingen.
 - Brandwerendheid hoofdconstructie .. minuten.

- TEKENINGEN EN BEREKENINGEN DERDEN**
- Tekeningen en berekeningen van derden worden 1x globaal en aselekt gecontroleerd. Daarna wordt nog 1x gecontroleerd of opmerkingen juist zijn verwerkt.
 - Uitgangspunt is dat de volledige verantwoordelijkheid voor de tekeningen en berekeningen van derden bij deze derden berust.
 - Elementen van vooraf vervaardigd constructief beton dienen te worden uitgewerkt volgens categorie 4 van de Criteria 73/06 uitgegeven door Kiwa.


- ALGEMENE GEGEVENS STAALCONSTRUCTIE**
- Staalconstructie conform:
 - NEN-EN1993-1-1+C2+A1:2016+NB:2016
 - NEN-EN1993-1-2+C2:2011+NB:2015
 - NEN-EN1993-1-8+C2:2011+C1:2016+NB:2011
 - NEN-EN1993-1-10+C2:2011+C1:2015+NB:2007
 - NEN-EN1090-1:2009+A1:2011
 - NEN-EN1090-2:2018
 - NEN-EN1090-3:2019
 - NEN-EN1090-4:2018
 - NEN-EN1090-5:2017
 - Staal kwaliteit min. S235, voor kokers/buizen min. S275 tenzij anders vermeld.
 - Staalprofielen warmgewalst of warmvervaardigd, tenzij anders vermeld.
 - Uitvoeringsklasse staal: EXC2, tenzij anders vermeld.
 - Lassen min. a=4mm, $\Delta x \leq 1.0t$, $\Delta a \geq 0.6t$, tenzij anders vermeld.
 - Bouten min. M16, tenzij anders vermeld.
 - Boutkwaliteit, min. 8.8 gerold, tenzij anders vermeld.
 - Kwaliteit ankers min. 4.6 gerold, tenzij anders vermeld.
 - Kolommen ondergieten met krimparme mortel, kwaliteit min. K70.
 - Alle verholten stalen onderdelen thermisch verzinken volgens NEN-EN 845. (laatste druk.)
 - Werkplaattekeningen, ankerplan en detailberekeningen, inclusief verbindingen en staalverbindingen met overige constructiedelen (inclusief verankeringen), volgens uitwerking leverancier. Tekeningen en berekeningen ter controle overleggen aan hoofdconstructeur.
 - Ankerbouten voor montage innemen.

- ALGEMENE GEGEVENS STEENCONSTRUCTIES**
- Steenconstructies conform:
 - NEN-EN1996-1-1+A1:2013+NB:2018
 - NEN-EN1996-1-2+C1:2011+NB:2011
 - Kwaliteit CS12, tenzij anders vermeld.
 - Bij toepassing van spouwankers: spouwankers uit te voeren in RVS.
 - Alle hoeken van (dragende) stabiliteitswanden verband verlijmen / metselen.
 - Dilatatie-advies volgens uitwerking leverancier. Ter controle overleggen aan hoofdconstructeur.

Renvooi:

- VS. versterkte strook
- LL. lijnlast

- BWS. borstweringsteun volgens opgave leverancier
- GVD. geveldrager volgens opgave leverancier
- KPV. breedplaatvloer
- OP. kanaalplaatvloer
- OP. opvangprofiel volgens opgave leverancier
- V. kalkzandsteenwanden vertanden

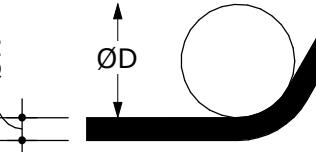Algemene gegevens betonconstructie					
Onderdeel	Dekking (mm)	Misaleklasse	Stierktelklasse	Opmekingen	
Houtvloer	boven	10	XC1	C20/25	
Houtwanden	onder	20	XC3	C20/25	Uit-cement werkvloer
	binnen	10	XC1	C20/25	
Funderingsblokken b. pieren	boven	20	XC3	C20/25	werkvloer
	boven	30	XC3/XF1	C20/25	
prefab onderdelen	onder	35	XC3/XF1	C30/35	vips. leverancier
Betonconstructies uitvoeren conform:					
• NEN-EN1992-1-1+C2:2004+NEN2016+A1:2020					
• NEN-EN1992-1-1+C2:2004+NEN2016+A1:2020					
Staal- en betonconstructies uitvoeren conform:					
• NEN-EN1994-1-1+C2:2011+NEN2016+A1:2020					
• NEN-EN1994-1-1+C2:2011+NEN2016+A1:2020					
• N					

Rev.		Datum		Omschrijving wijziging		Gek.		Aanv.	
Ontwerpfase		Bestekfase		Uitvoeringsfase					
Voorlopig		Voorlopig		Voorlopig					
Definitief		Definitief		Definitief					
Opdrachtgever:		Kwartier Planontwikkeling BV		Recht					
		Sint Pieterstraat 18		Versie:					
		6211 JH Maastricht		File:					
Werk:		Hoek Heugermerveld Maastricht		Projectnr.:					
				500229					
Onderdeel:		2e verdiepingsvloer		Blad:					
				B004					
Datum :		11-09-2020		Gedekend :		G. Nijsten		Wijziging:	
Schaal :		As indicated		Gecontroleerd :		D. Loo			
Formaat :		A0		Vrijgegeven :					
As built bij overdracht		Koningwinkstraat 3		Tek. registratie					
		6301 WH Valkenburg		Code :					
		T +31(0)43 - 601 36 37		Soort :					
		F +31(0)43 - 601 54 85							
		E info@paltebv.nl							
		I www.paltebv.nl							
Datum:		Wijs, letter:							

11-09-2020 11:00:00 11-09-2020 11:00:00

Gemeente Maastricht
Wijkteam en Leefbaarheid
Ontvangen op: 10-11-2020
Zaaknummer: 20-1848WB
Behoort bij besluit van BAW
d.d. 02-02-2022

PLAN OP HOOFDLINIEN ONTOORTST
Gedra: 11-09-2020

Behoort bij ontwerpbeult van BAW
d.d. 02-02-2022