


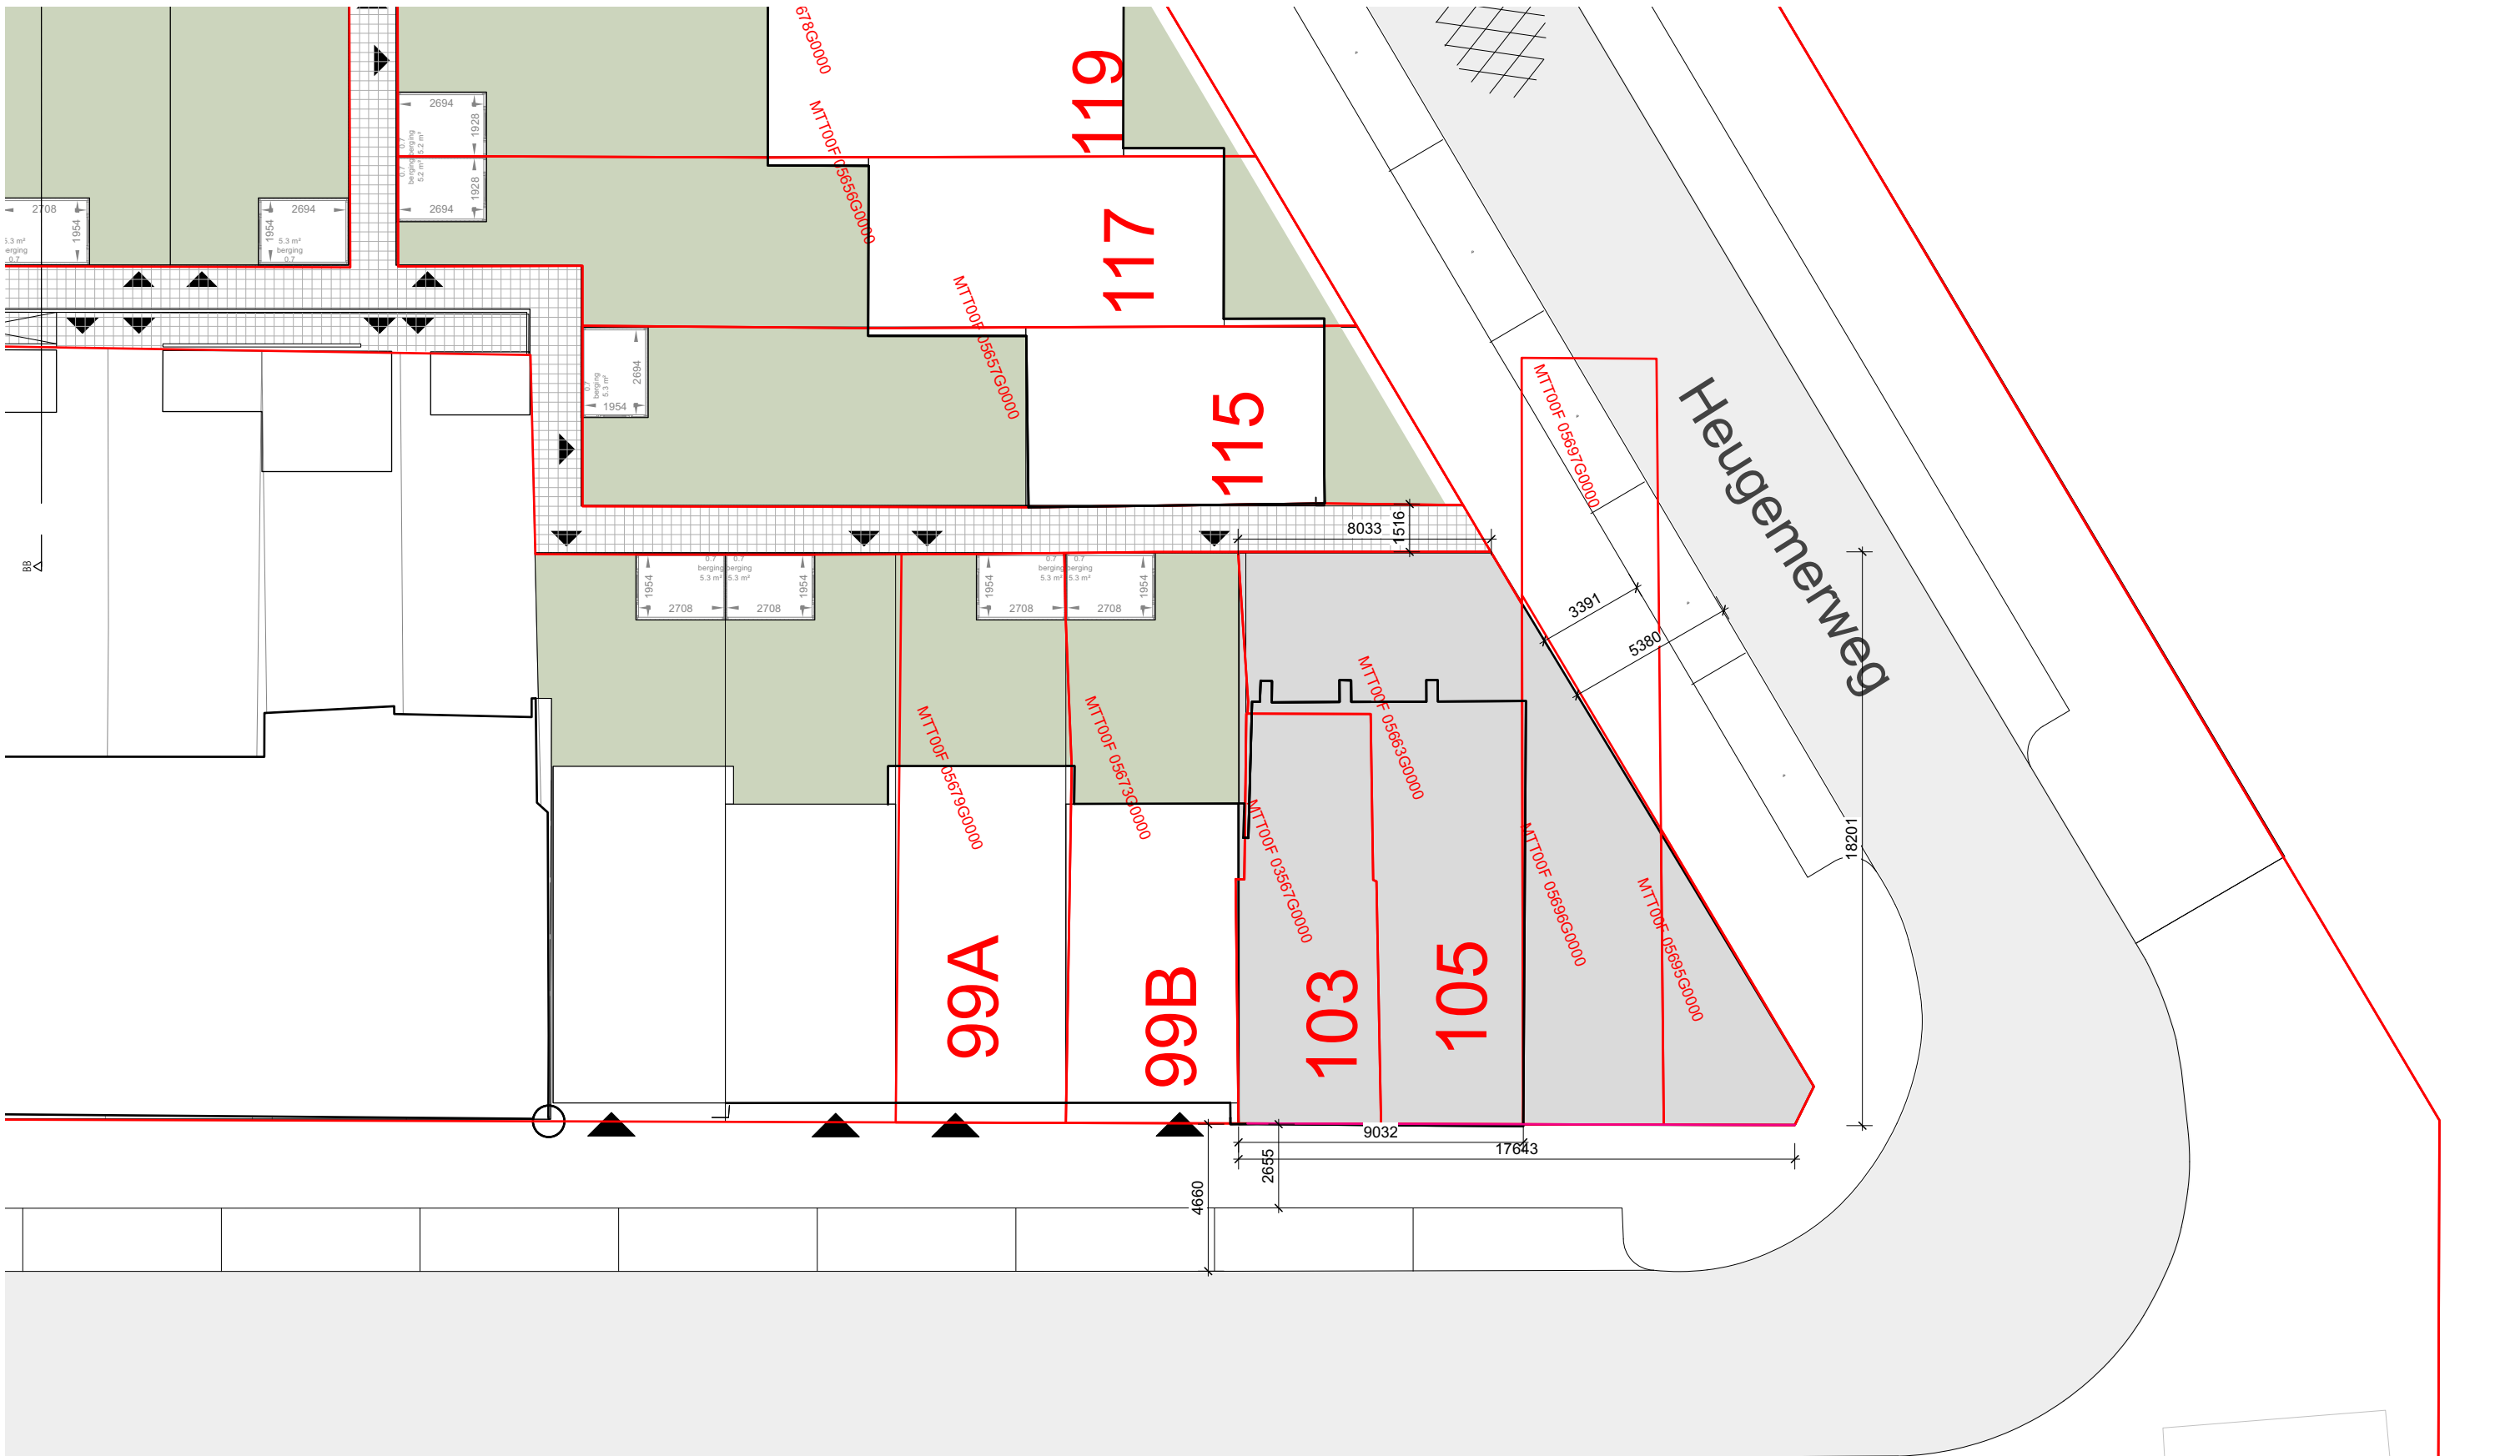

Gemeente Maastricht
Veiligheid en Leefbaarheid

Ontvangen op : 23-11-2021


Zaaknummer : 20-1645WB

Behoort bij besluit van B&W
d.d. 08-06-2022

Behoort bij ontwerpbesluit van B&W
d.d. 02-02-2022

2044 Cour Ceravie
BA 000A
fase: BA
schaal: 1:200
datum: 22.11.2021



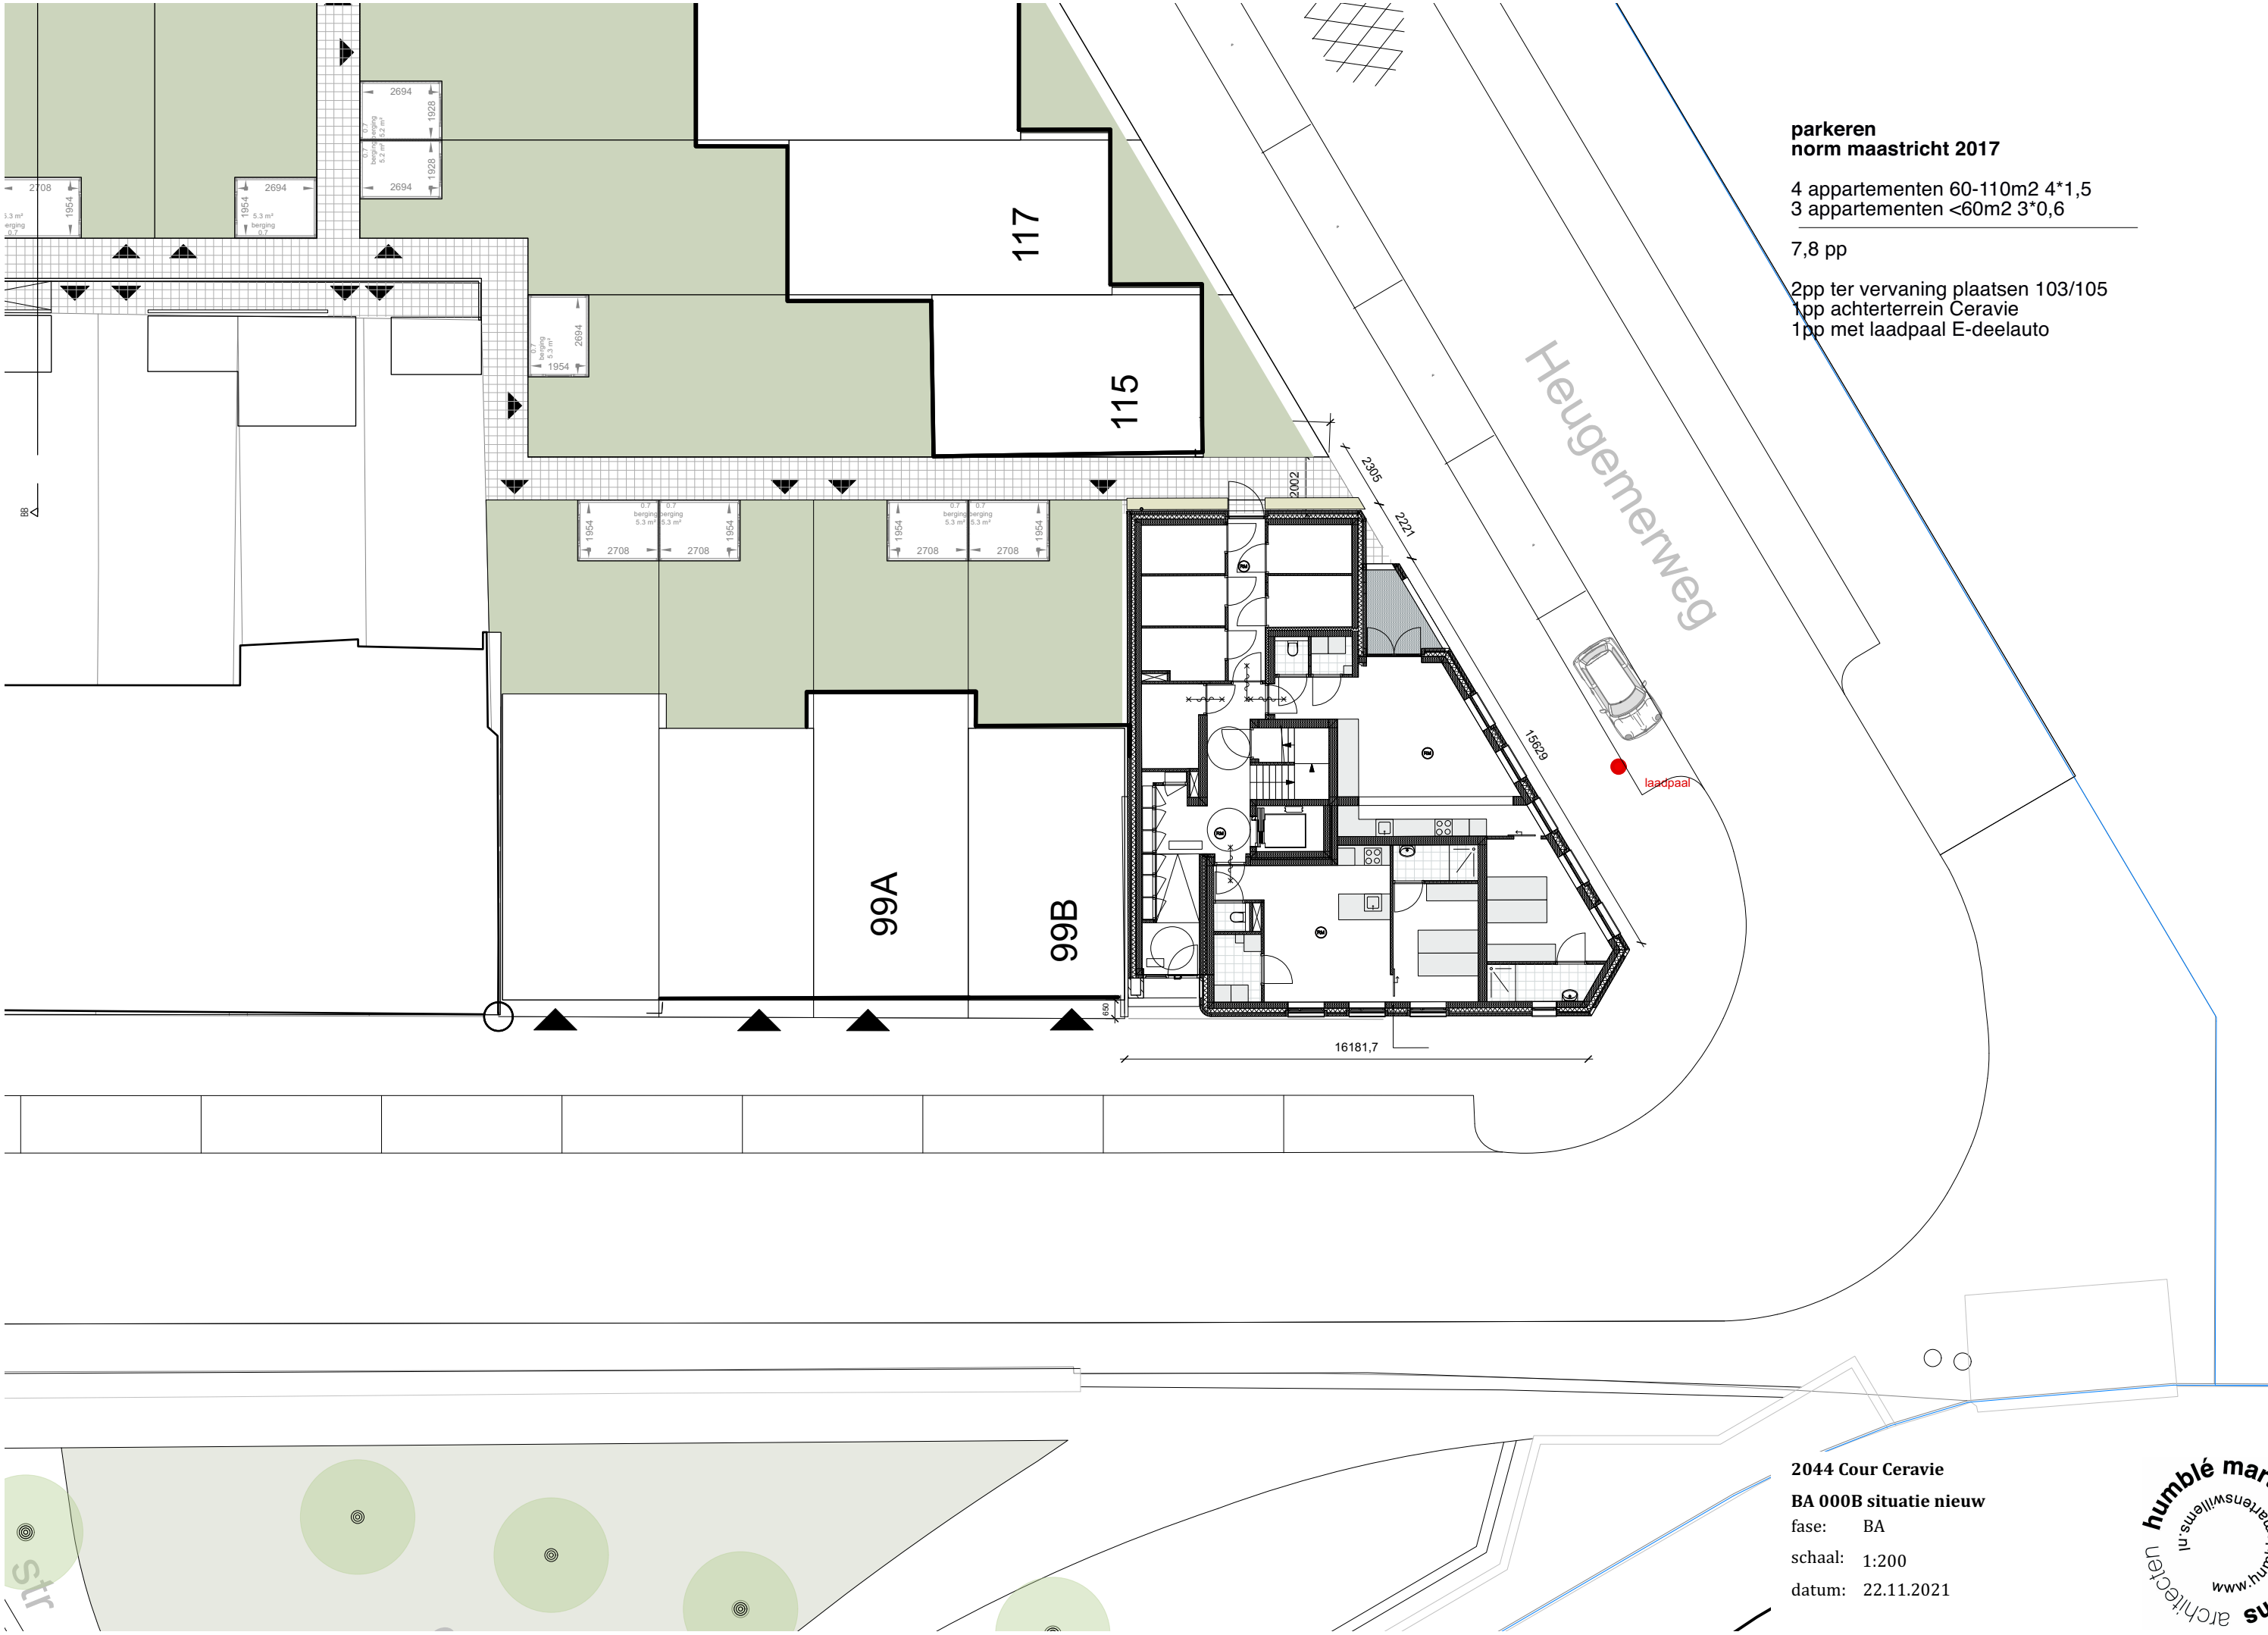


parkeren
norm maastricht 2017


4 appartementen 60-110m2 4*1,5
3 appartementen <60m2 3*0,6

7,8 pp

2pp ter vervanging plaatsen 103/105
1pp achterterrein Ceravie
1pp met laadpaal E-deelauto

2044 Cour Ceravie
BA 000B situatie nieuw
fase: BA
schaal: 1:200
datum: 22.11.2021

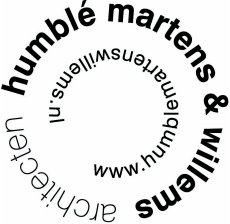

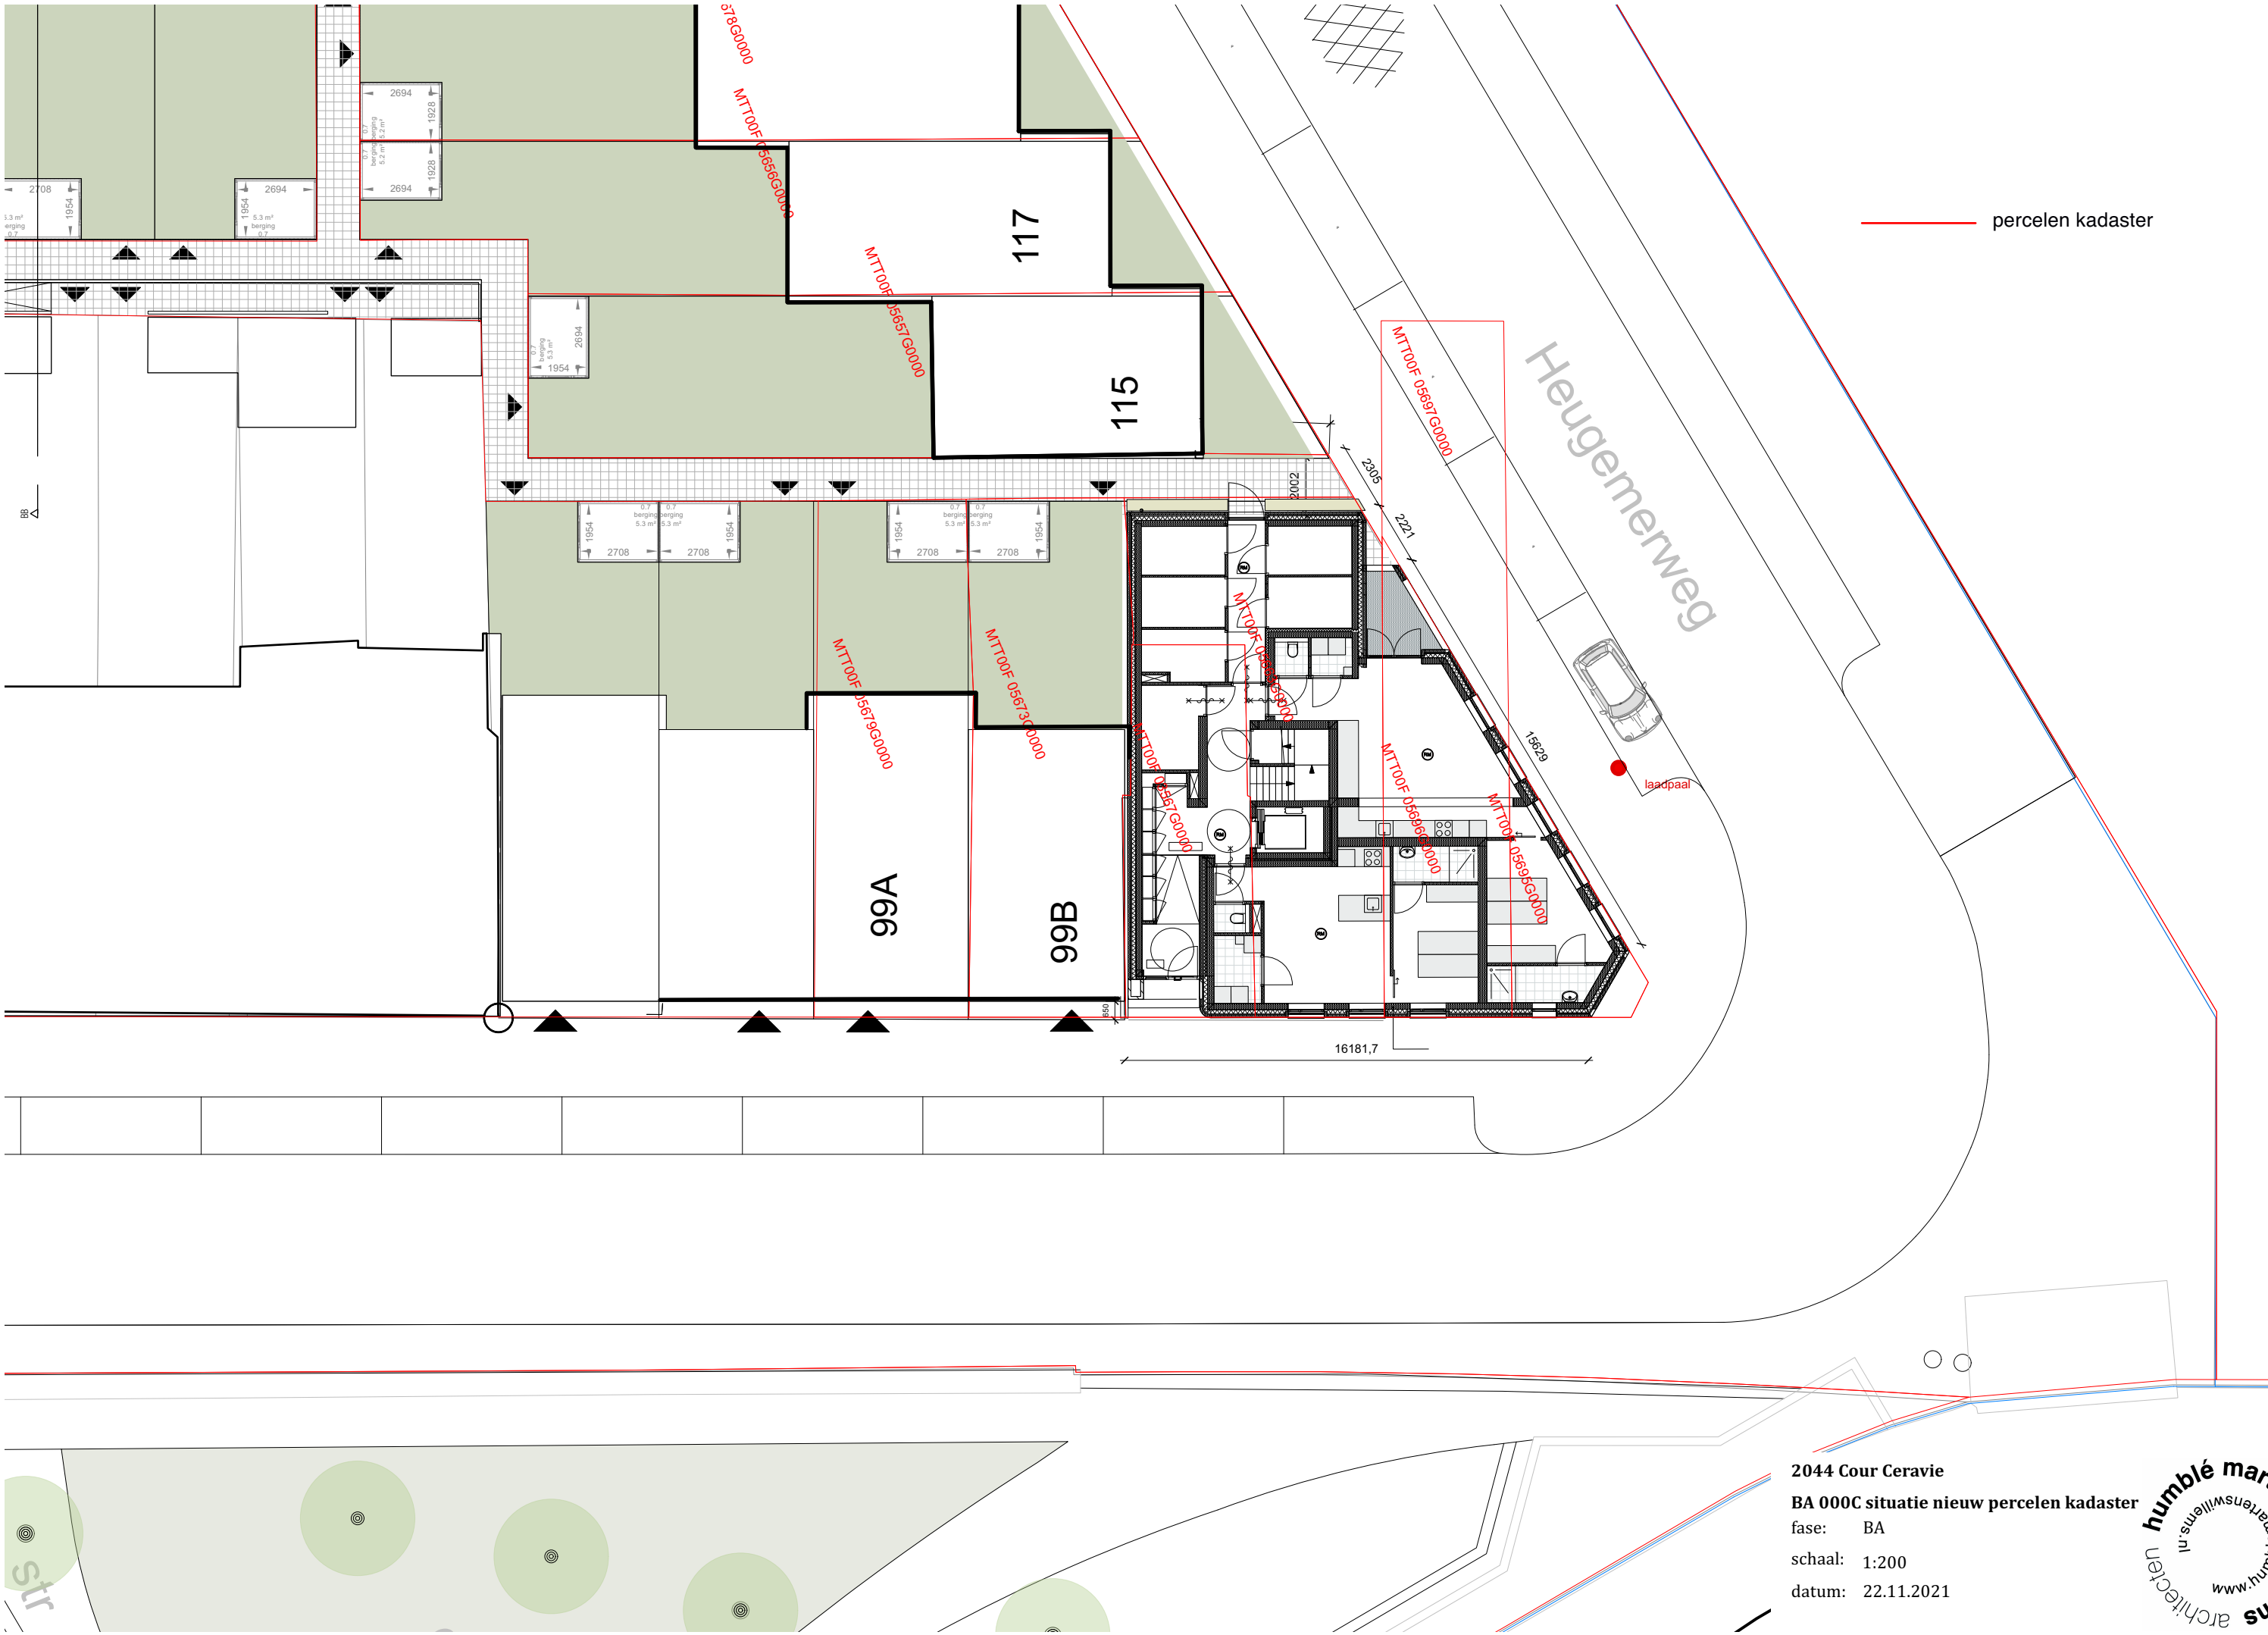

2044 Cour Ceravie
BA 000C situatie nieuw percelen kadaster
fase: BA
schaal: 1:200
datum: 22.11.2021

