

Gemeente Maastricht Veiligheid en Leefbaarheid
Ontvangen op : 18-02-2021
Zaaknummer : 20-1645WB
Behoort bij besluit van B&W d.d. 08-06-2022

Behoort bij ontwerpbesluit van B&W
d.d. 02-02-2022

2044 - BA_501 Bouwbesluit

project:

Cour Ceravie Maastricht


fase:

Bouwaanvraag

schaal:

24.11.2020

gewijzigd: 12.02.2021

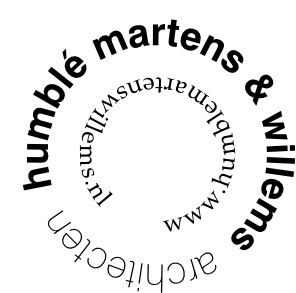



BVO - Bruto vloeroppervlakte

<u>Ruimte:</u>	<u>BVO:</u>	<u>BVO buitenruimte:</u>
Begane grond	228m ²	6m ²
1 ^e verdieping	227m ²	13m ²
2 ^e verdieping	211m ²	15m ²
3 ^e verdieping	180m ²	9m ²
4 ^e verdieping	31m ²	0m ²
<u>Totaal:</u>	<u>878m²</u>	<u>43m²</u>

2044 - BA_503 BVO - 1e verdieping

project: Cour Ceravie Maastricht
fase: Bouwaanvraag

schaal: 1:100
24.11.2020
gewijzigd: 12.02.2021



BVO - Bruto vloeroppervlakte


<u>Ruimte:</u>	<u>BVO:</u>	<u>BVO buitenruimte:</u>
Begane grond	228m ²	6m ²
1 ^e verdieping	227m ²	13m ²
2 ^e verdieping	211m ²	15m ²
3 ^e verdieping	180m ²	9m ²
4 ^e verdieping	31m ²	0m ²
<u>Totaal:</u>	<u>878m²</u>	<u>43m²</u>

2044 - BA_504 BVO - 2e verdieping

project: Cour Ceravie Maastricht
fase: Bouwaanvraag


schaal: 1:100
24.11.2020
gewijzigd: 12.02.2021

GBO - Gebruiksoppervlakte

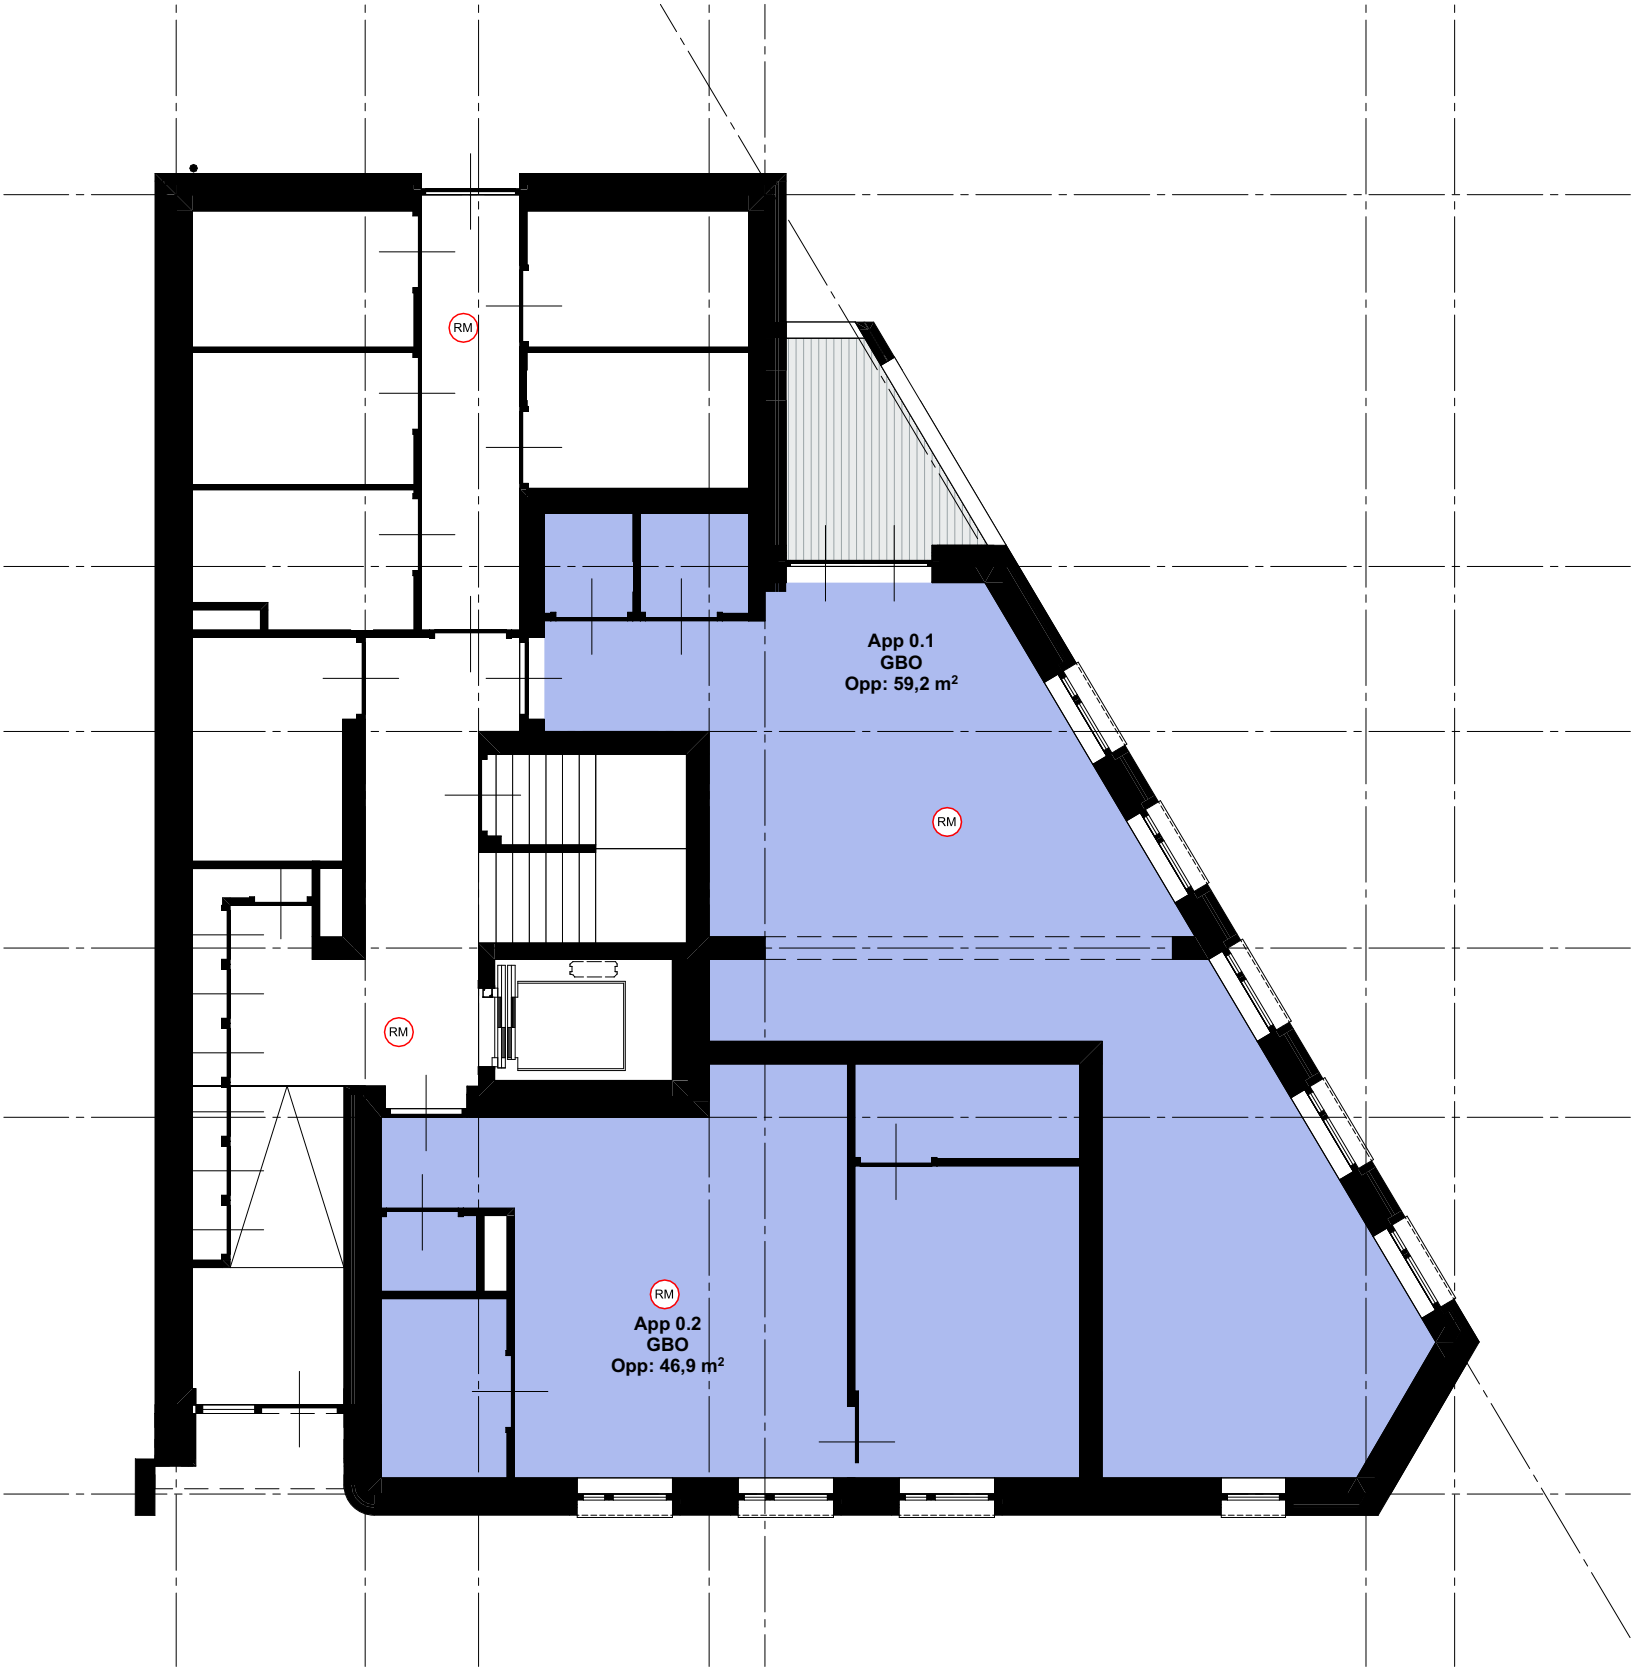


2044 - BA_507 GBO - Begane grond

project: Cour Ceravie Maastricht
fase: Bouwaanvraag
schaal: 1:100
24.11.2020
gewijzigd: 12.02.2021

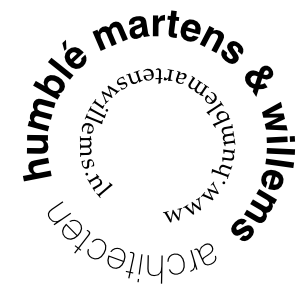


GBO - Gebruiksoppervlakte

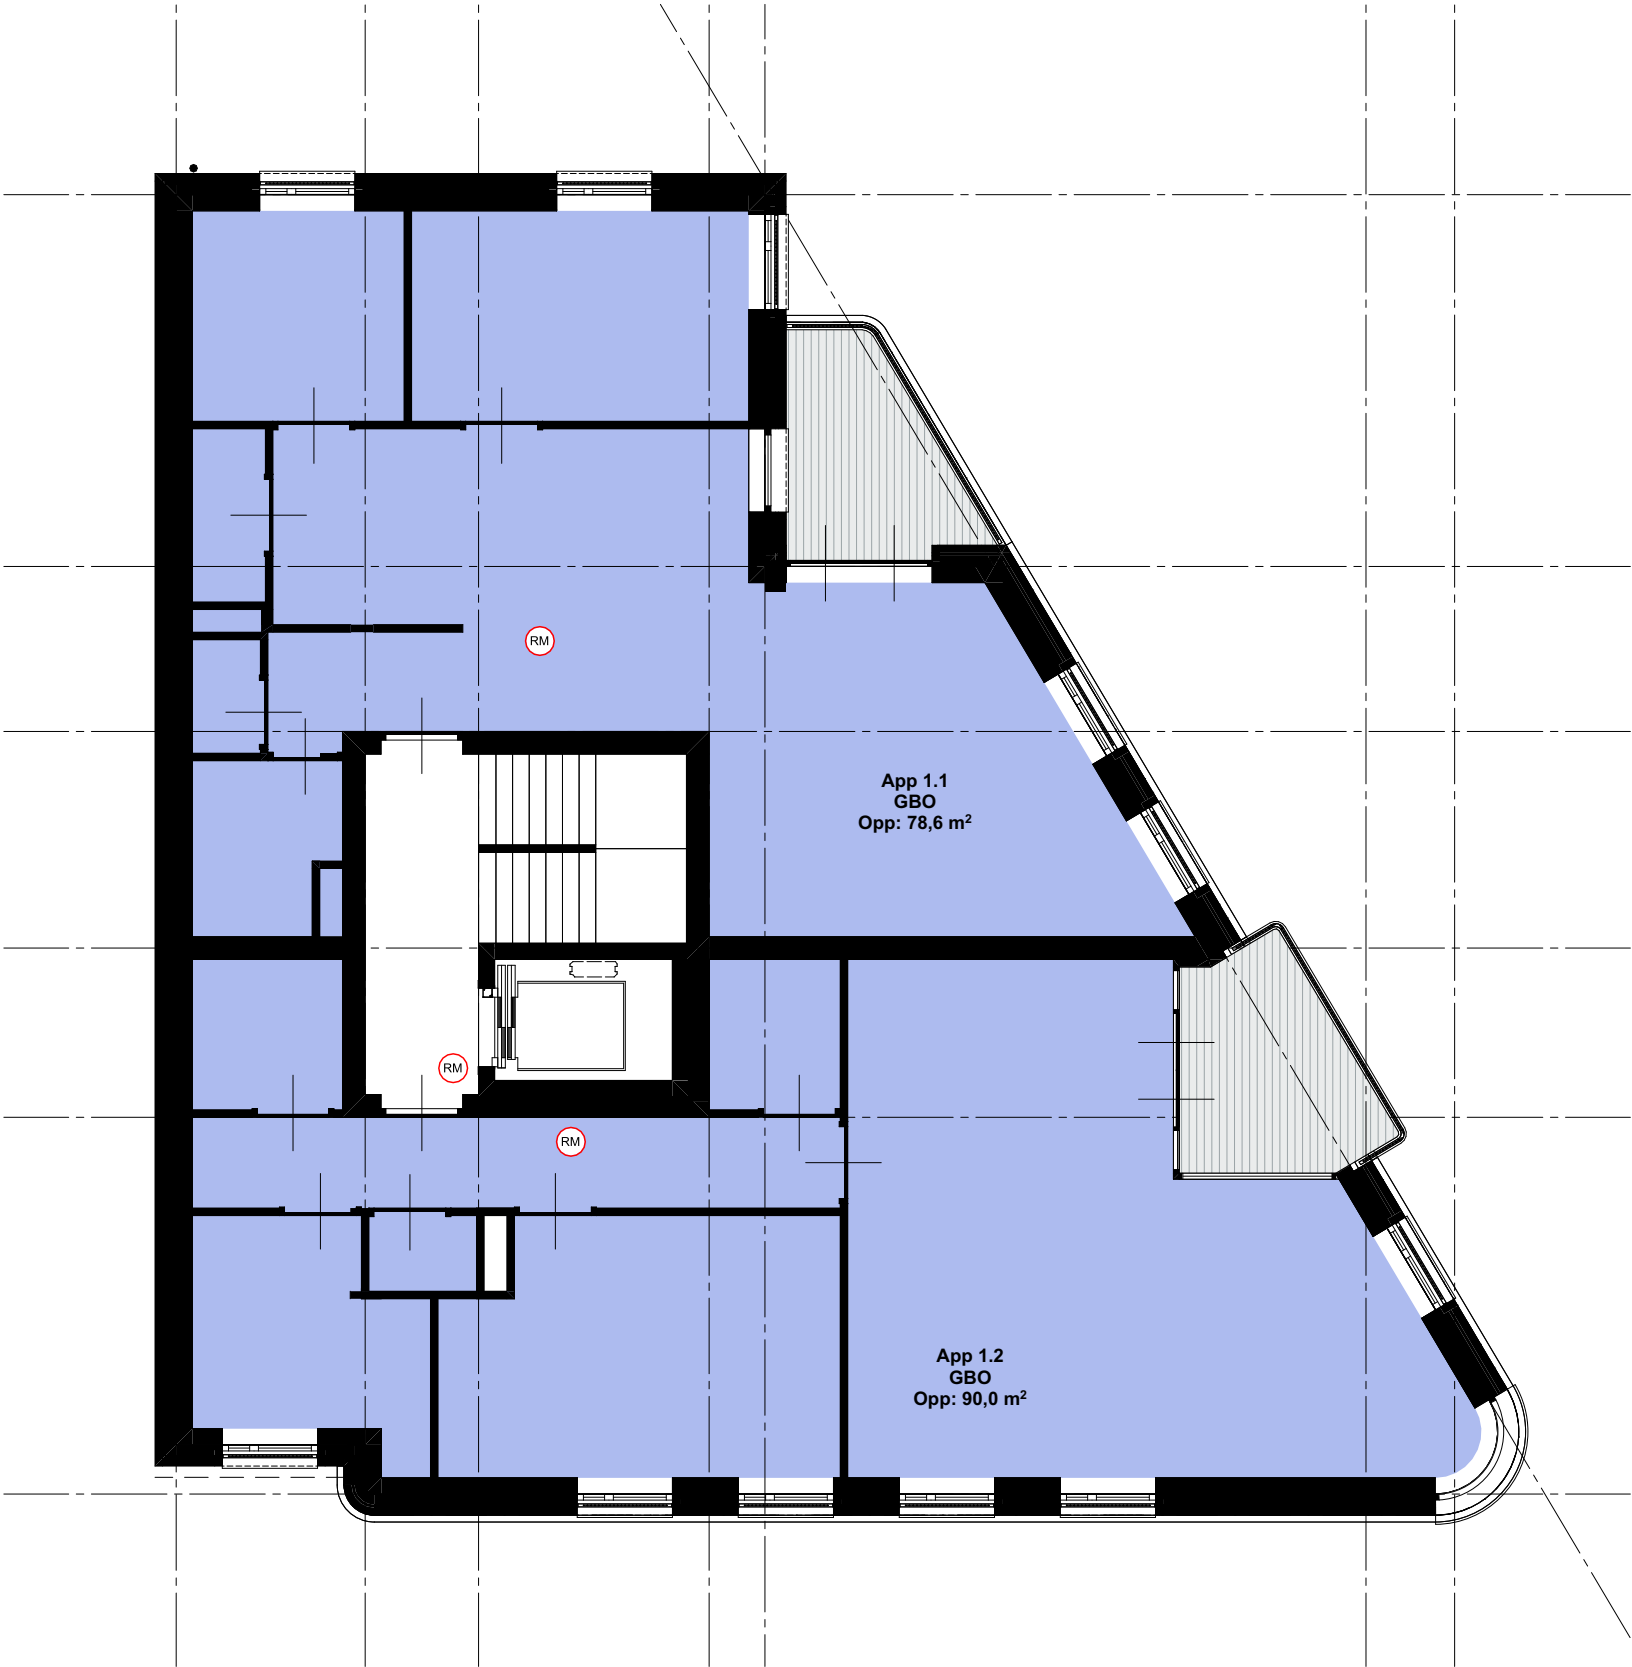


2044 - BA_508 GBO - 1e verdieping

project: Cour Ceravie Maastricht
fase: Bouwaanvraag
schaal: 1:100
24.11.2020
gewijzigd: 12.02.2021

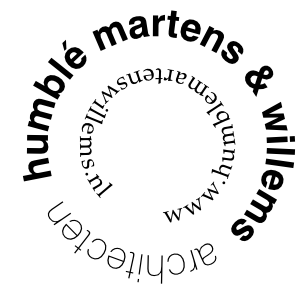


GBO - Gebruiksoppervlakte

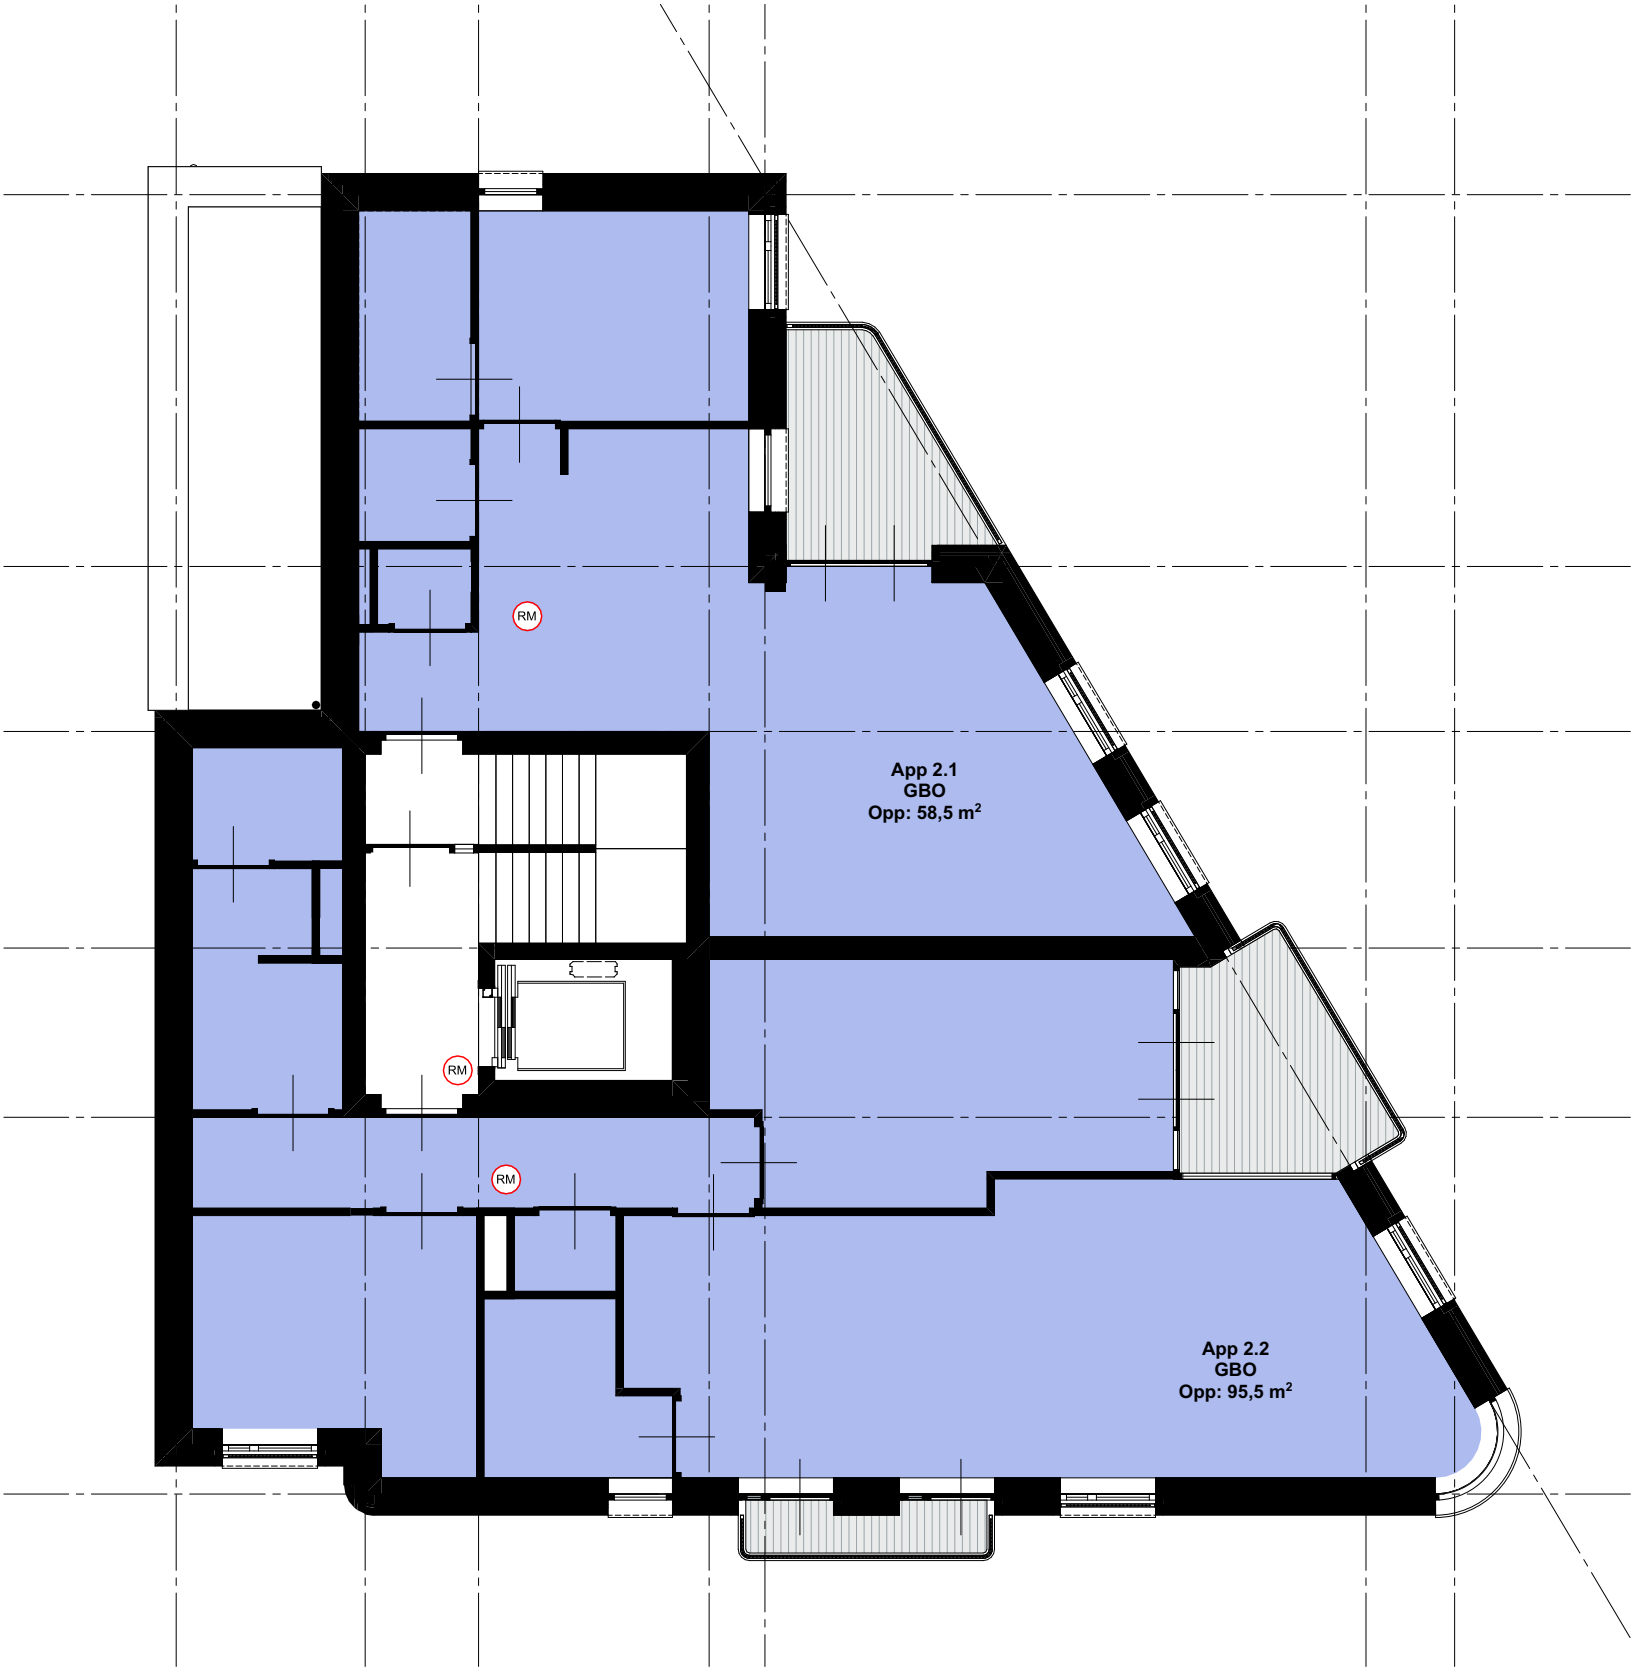


2044 - BA_509 GBO - 2e verdieping

project: Cour Ceravie Maastricht
fase: Bouwaanvraag
schaal: 1:100
24.11.2020
gewijzigd: 12.02.2021

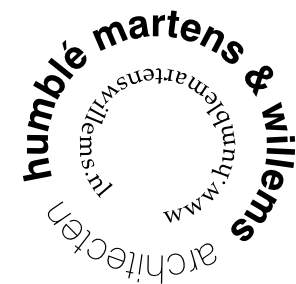



GBO - Gebruiksoppervlakte

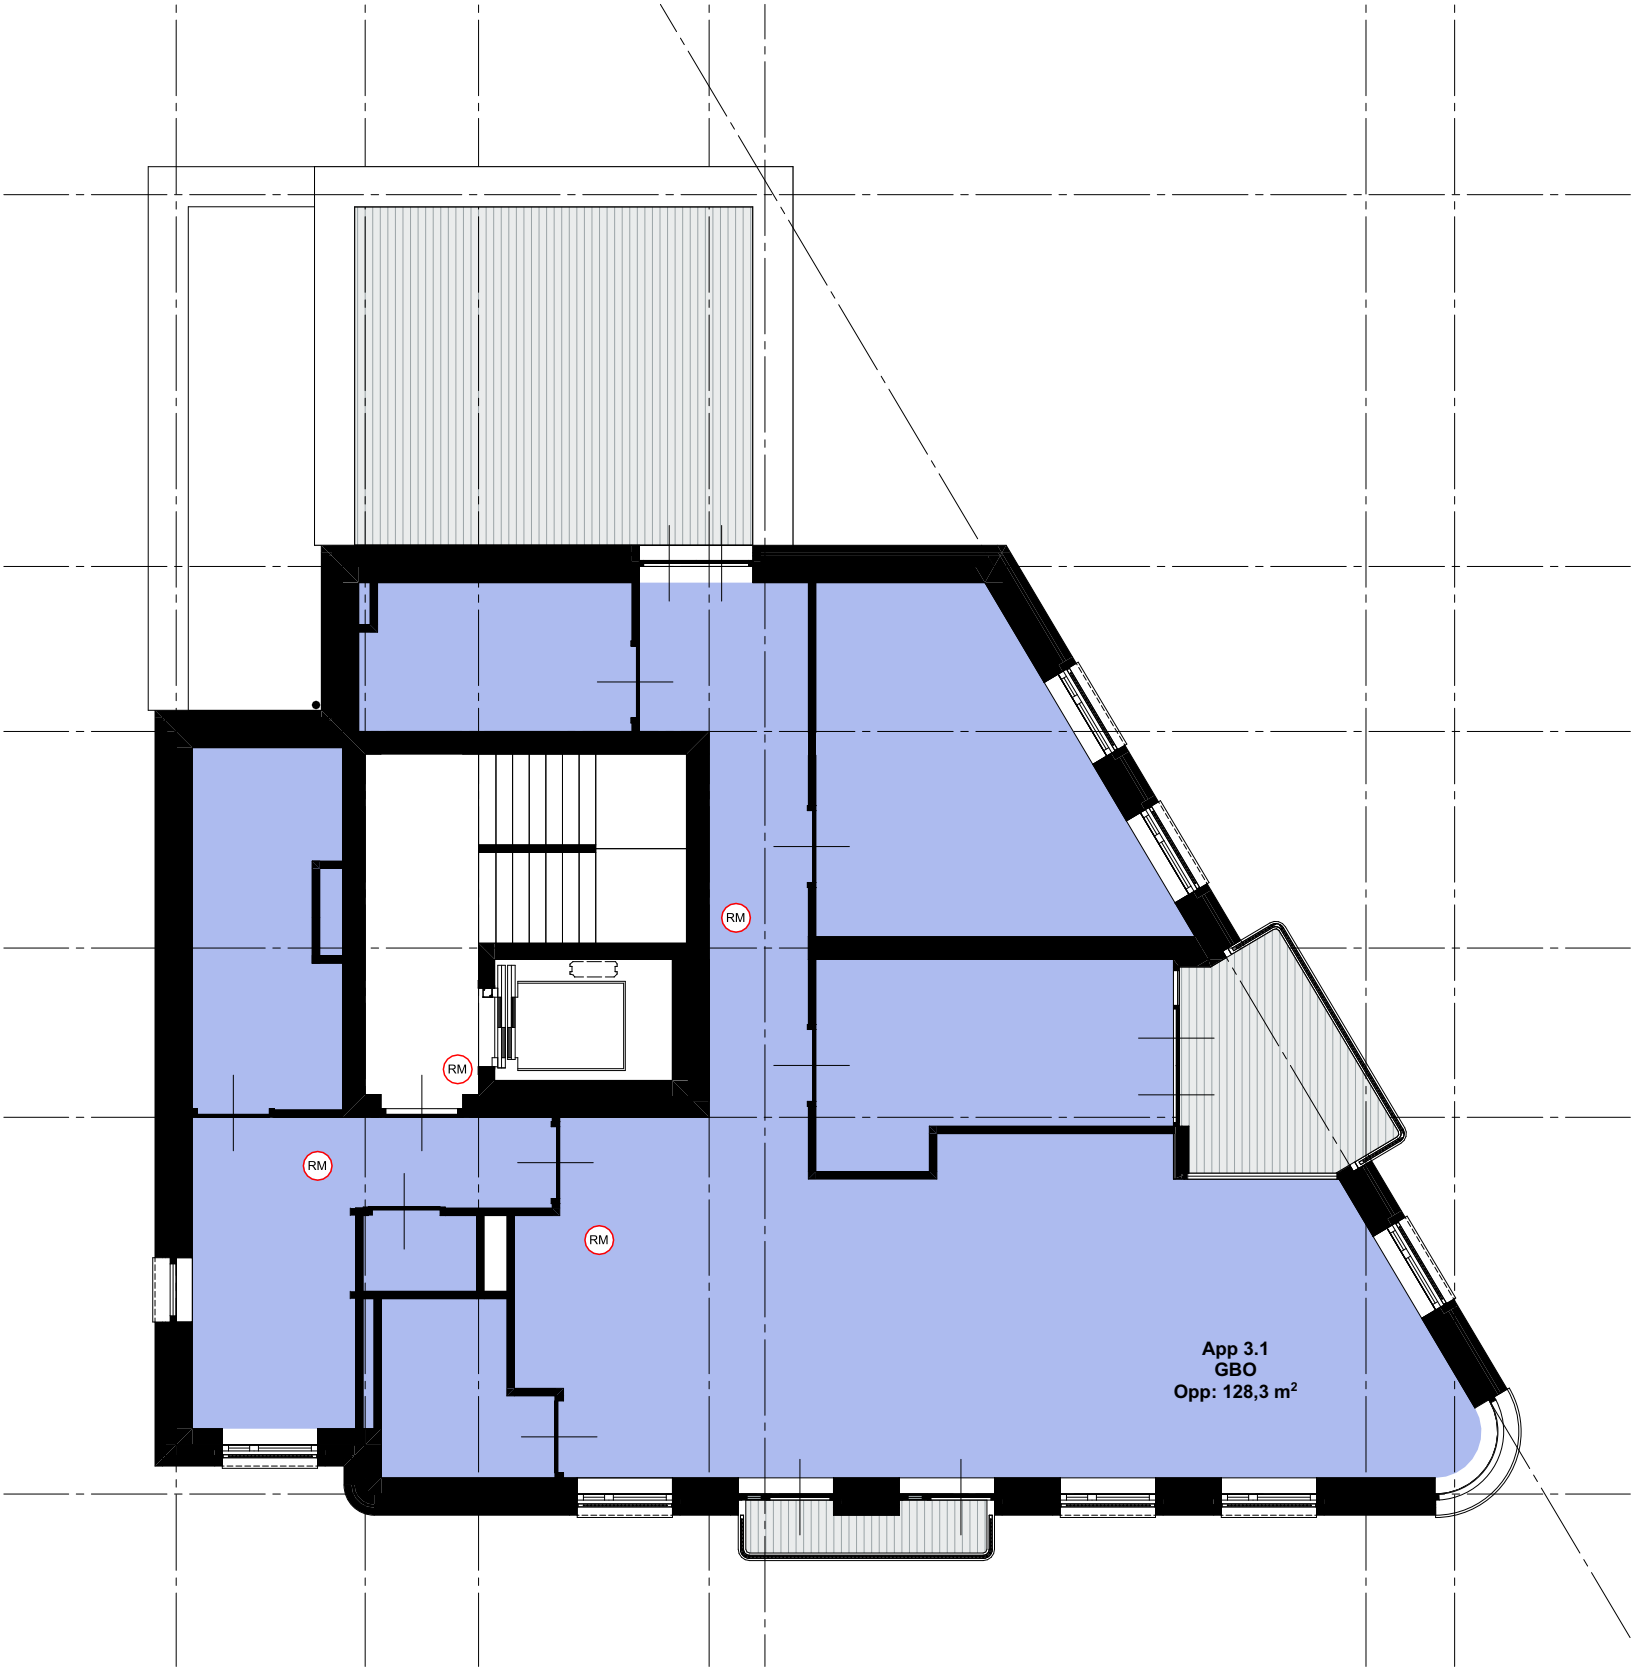

2044 - BA_510 GBO - 3e verdieping


project:	Cour Ceravie Maastricht	schaal: 1:100
fase:	Bouwaanvraag	24.11.2020
		gewijzigd: 12.02.2021

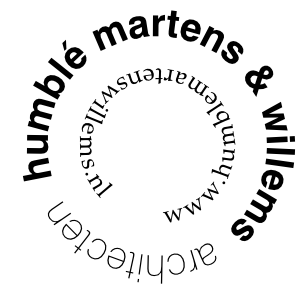

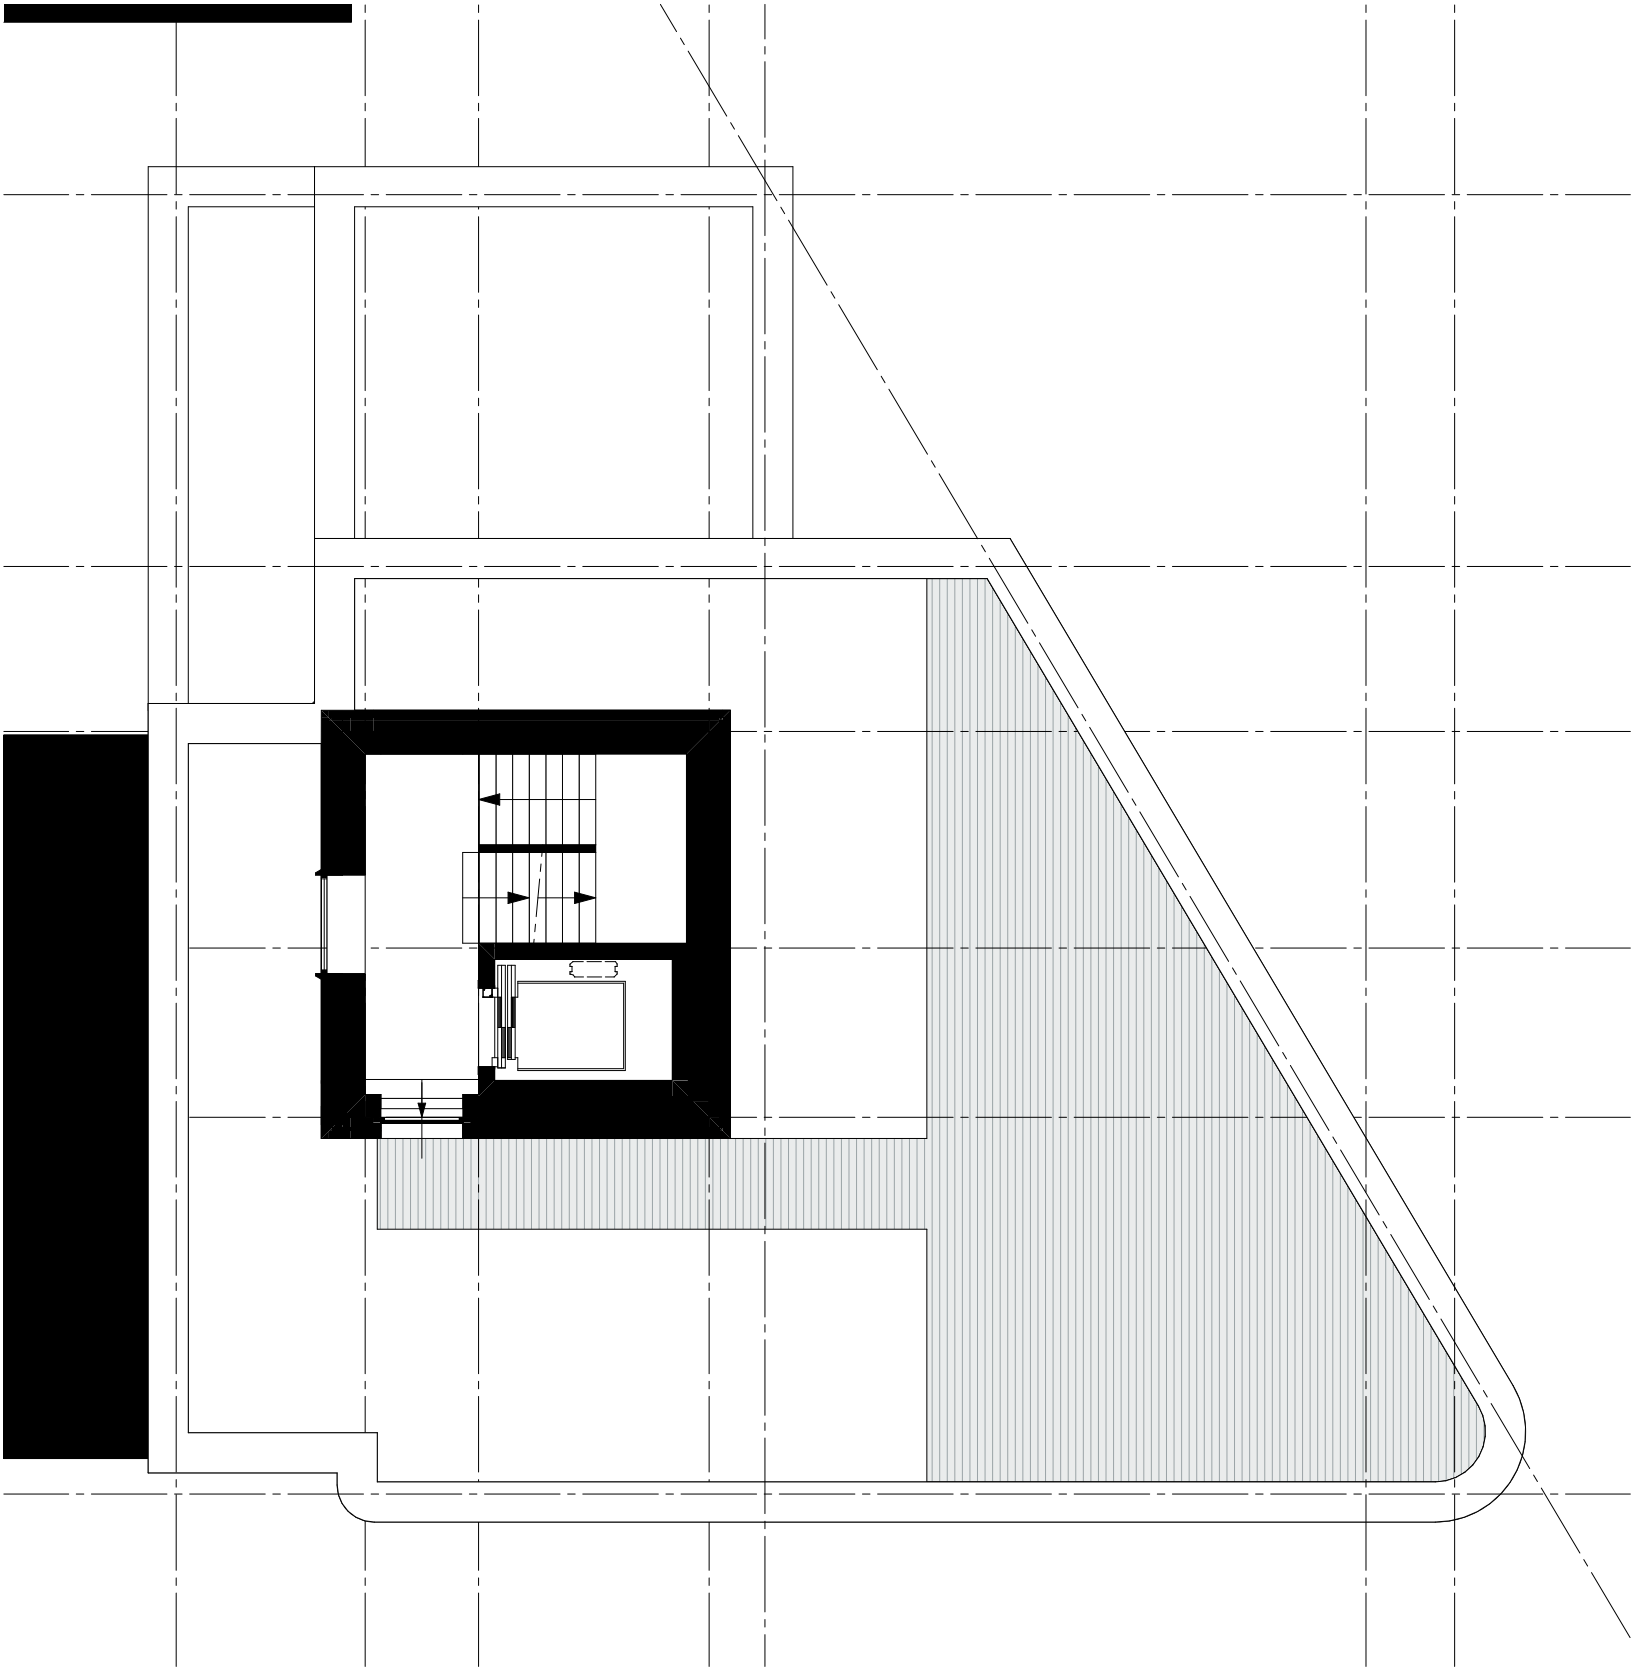

2044 - BA_511 GBO - 4e verdieping

project: Cour Ceravie Maastricht
fase: Bouwaanvraag
schaal: 1:100
24.11.2020
gewijzigd: 12.02.2021

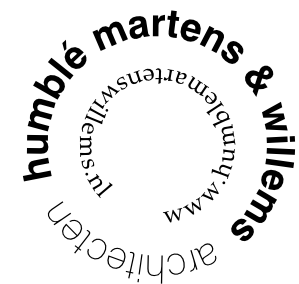


GFU - Gebruiksfuncties



2044 - BA_512 GFU - Begane grond

project: Cour Ceravie Maastricht
fase: Bouwaanvraag
schaal: 1:100
24.11.2020
gewijzigd: 12.02.2021

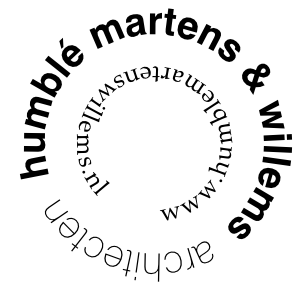


GFU - Gebruiksfuncties



2044 - BA_513 GFU - 1e verdieping

project: Cour Ceravie Maastricht
fase: Bouwaanvraag

schaal: 1:100
24.11.2020
gewijzigd: 12.02.2021

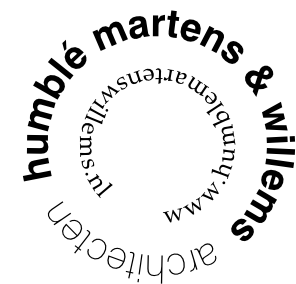


GFU - Gebruiksfuncties



2044 - BA_514 GFU - 2e verdieping

project: Cour Ceravie Maastricht
fase: Bouwaanvraag
schaal: 1:100
24.11.2020
gewijzigd: 12.02.2021

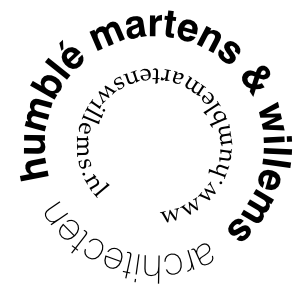


GFU - Gebruiksfuncties




2044 - BA_515 GFU - 3e verdieping

project: Cour Ceravie Maastricht
fase: Bouwaanvraag
schaal: 1:100
24.11.2020
gewijzigd: 12.02.2021

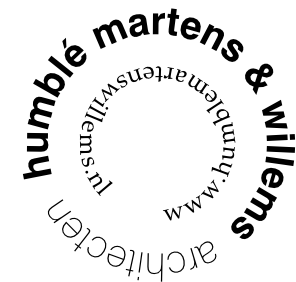


GFU - Gebruiksfuncties





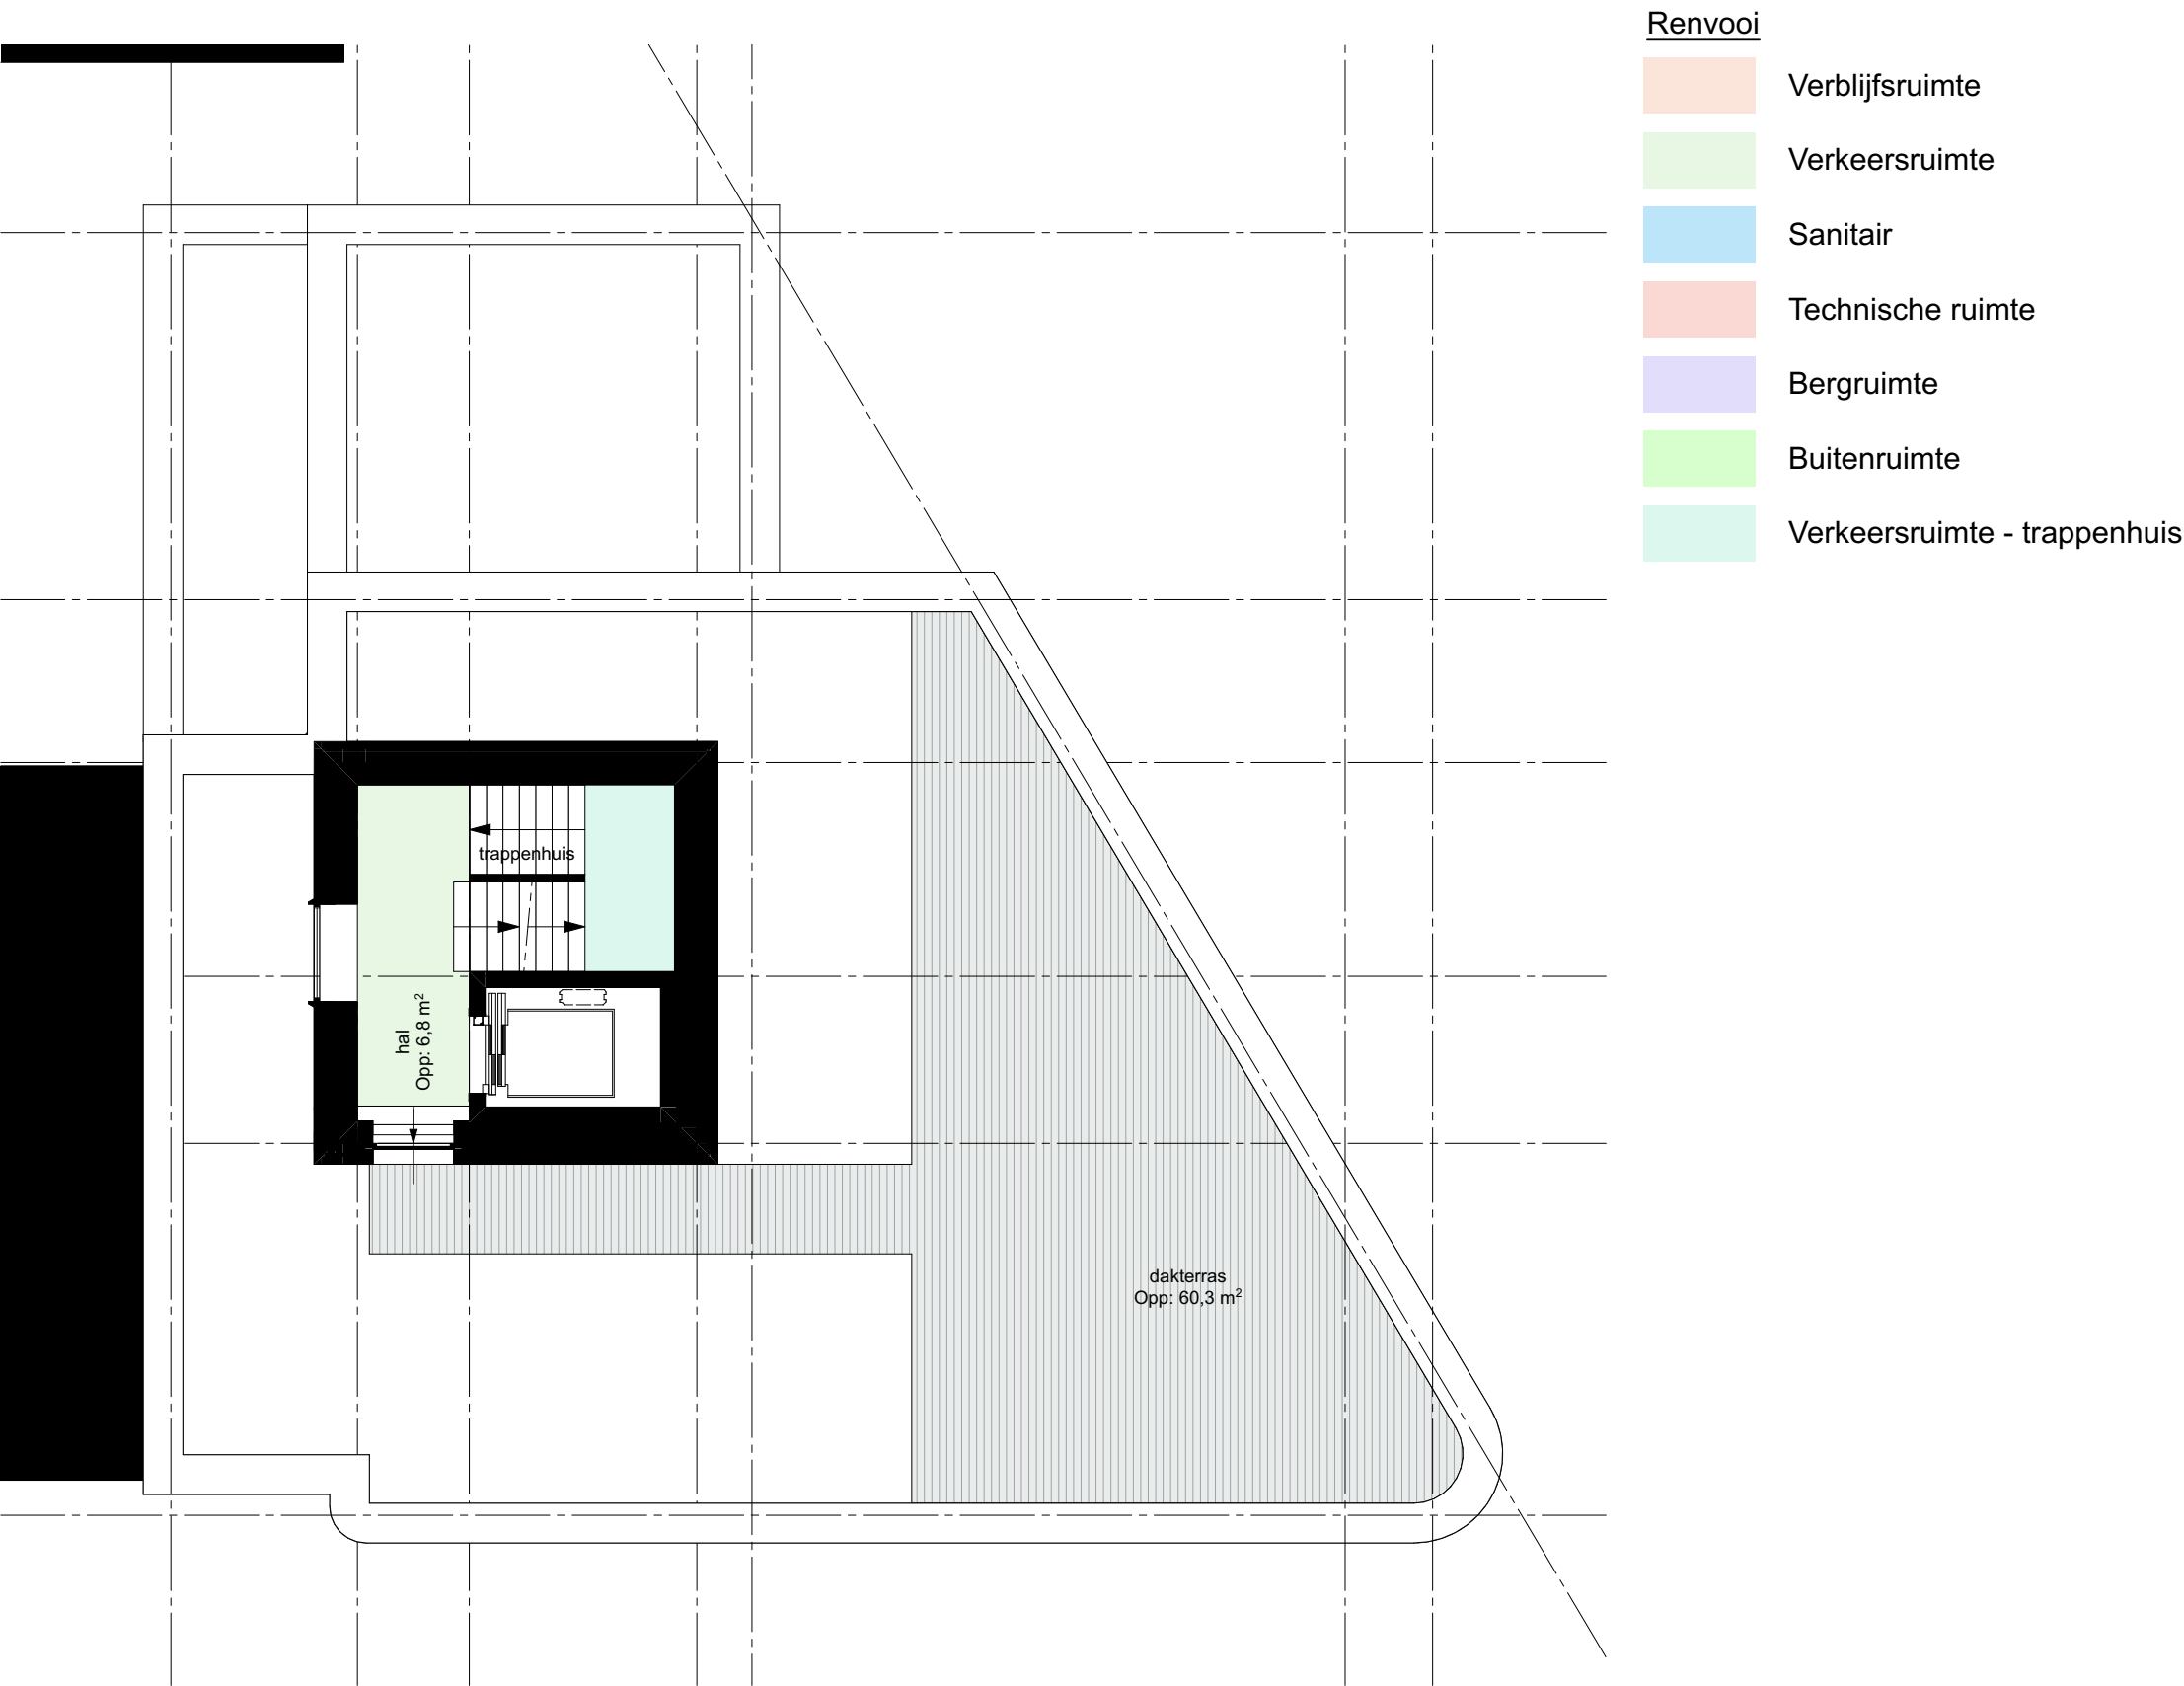


2044 - BA_516 GFU - 4e verdieping

project: Cour Ceravie Maastricht
fase: Bouwaanvraag
schaal: 1:100
24.11.2020
gewijzigd: 12.02.2021

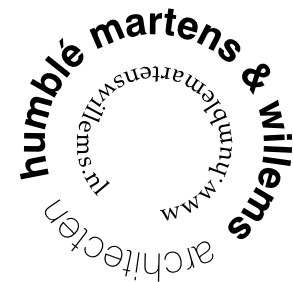


DGL - Daglichtberekening

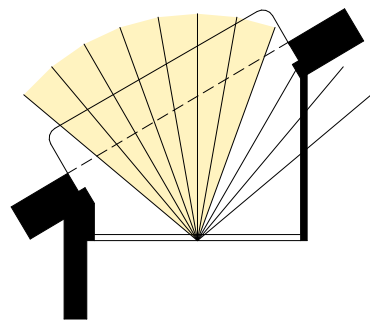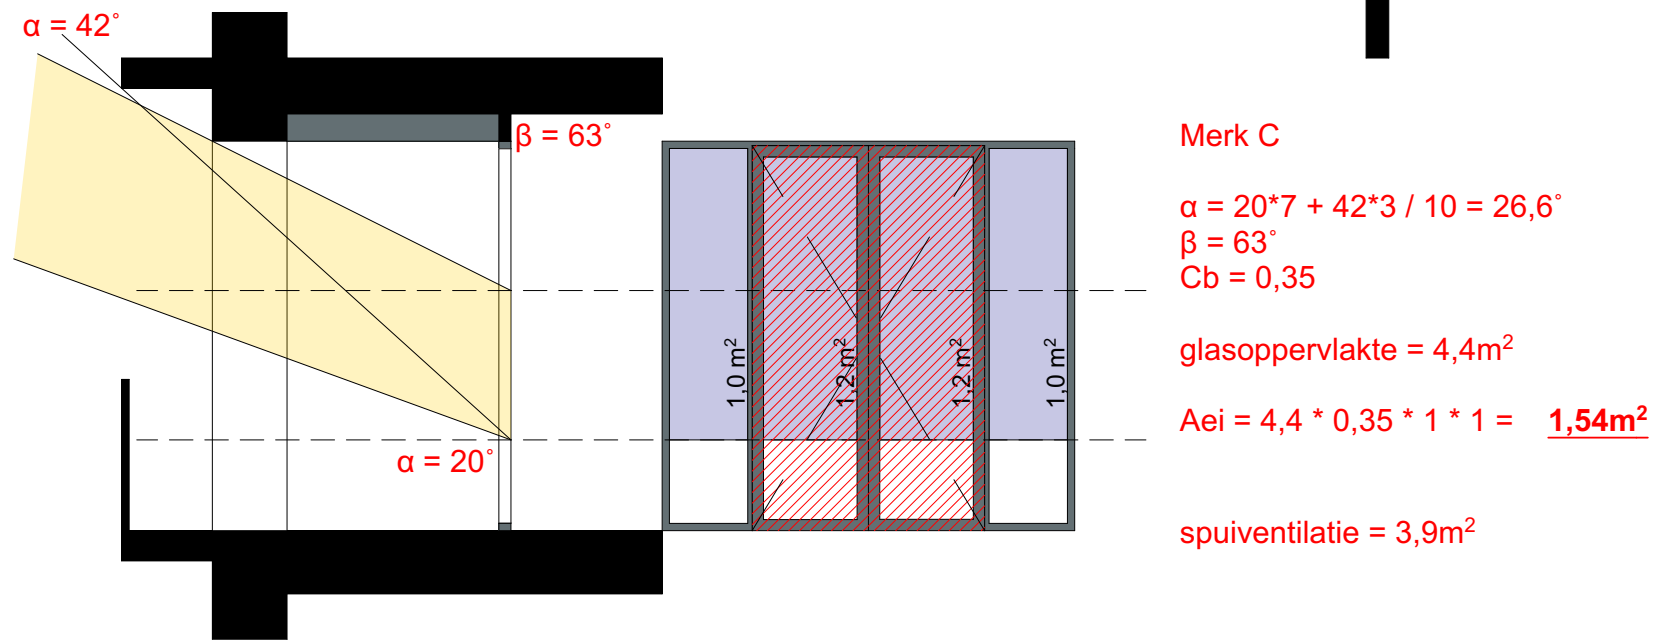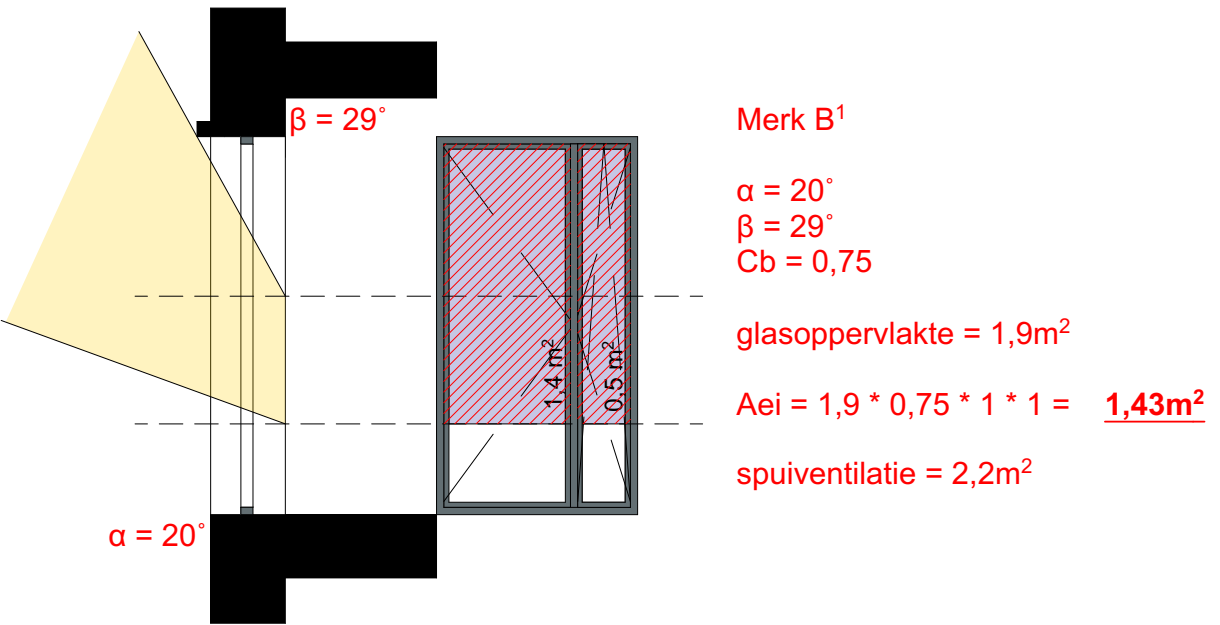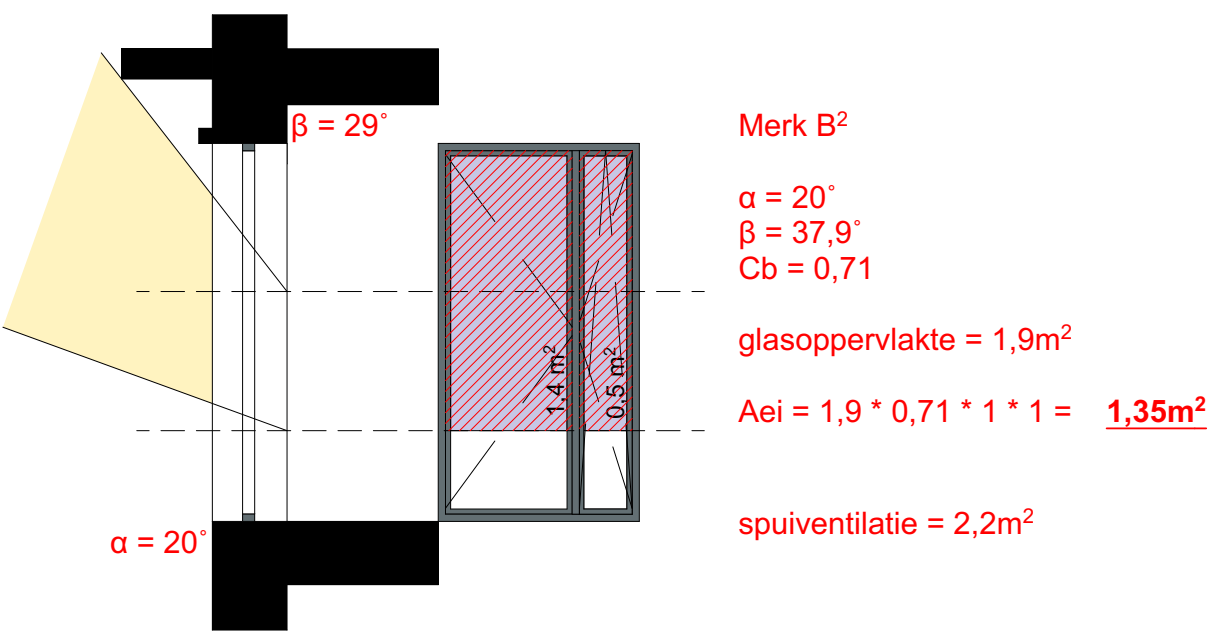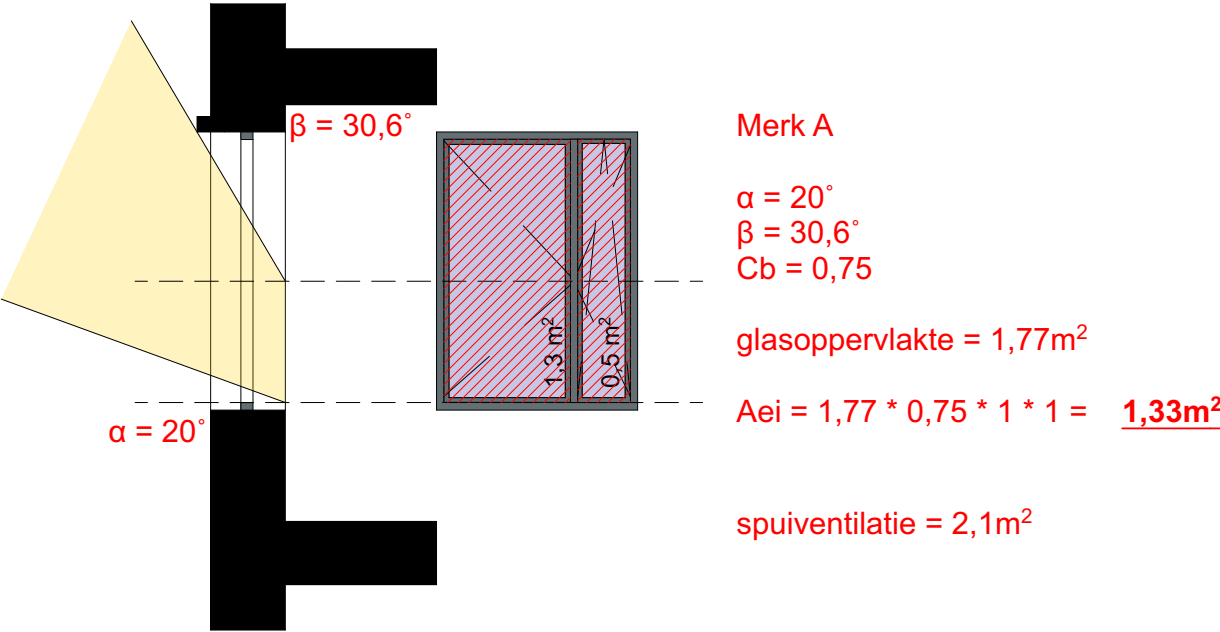

2044 - BA_517 DGL - Overzicht kozijnen

project: Cour Ceravie Maastricht
fase: Bouwaanvraag
schaal: 1:50, 1:100
24.11.2020
gewijzigd: 12.02.2021

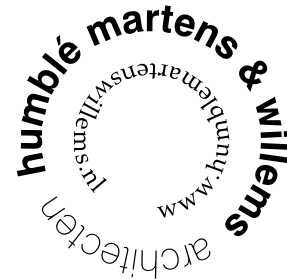

DGL - Daglichtberekening




2044 - BA_518 DGL - Begane grond


project: Cour Ceravie Maastricht
fase: Bouwaanvraag

schaal: 1:100
24.11.2020
gewijzigd: 12.02.2021

Berekeningen zie: Bijlage 1-bouwbesluitberekeningen

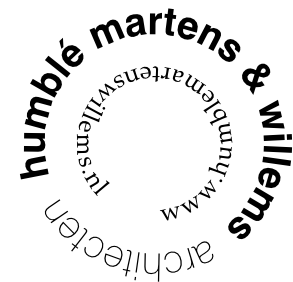

DGL - Daglichtberekening

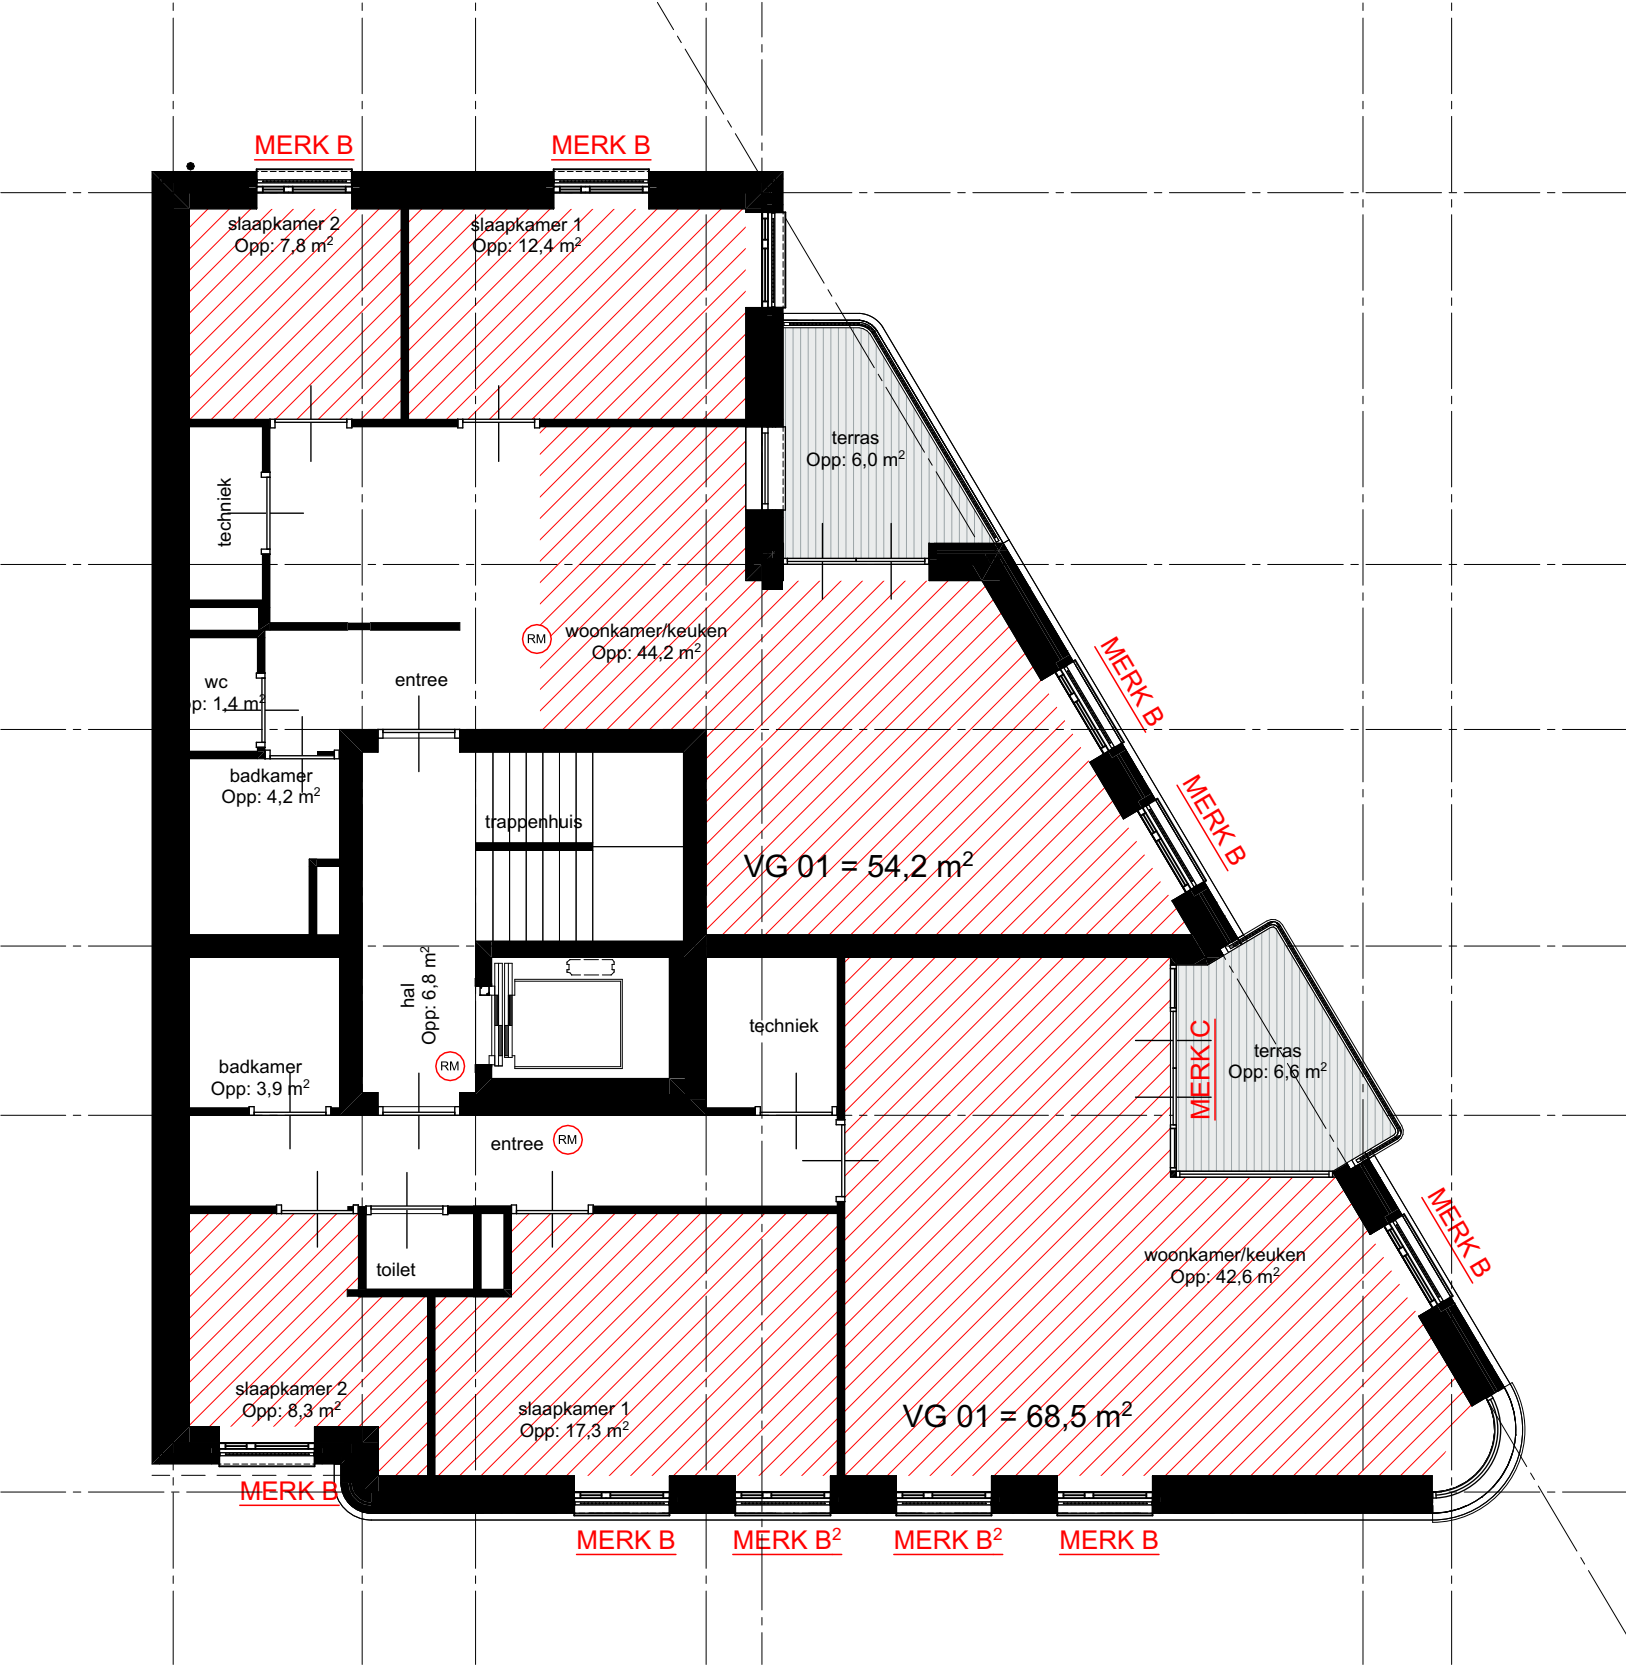

2044 - BA_519 DGL - 1e verdieping

project: Cour Ceravie Maastricht
fase: Bouwaanvraag

schaal: 1:100
24.11.2020
gewijzigd: 12.02.2021

Berekeningen zie: Bijlage 1-bouwbesluitberekeningen



DGL - Daglichtberekening



2044 - BA_520 DGL - 2e verdieping


project: Cour Ceravie Maastricht
fase: Bouwaanvraag

schaal: 1:100
24.11.2020
gewijzigd: 12.02.2021

Berekeningen zie: Bijlage 1-bouwbesluitberekeningen



DGL - Daglichtberekening

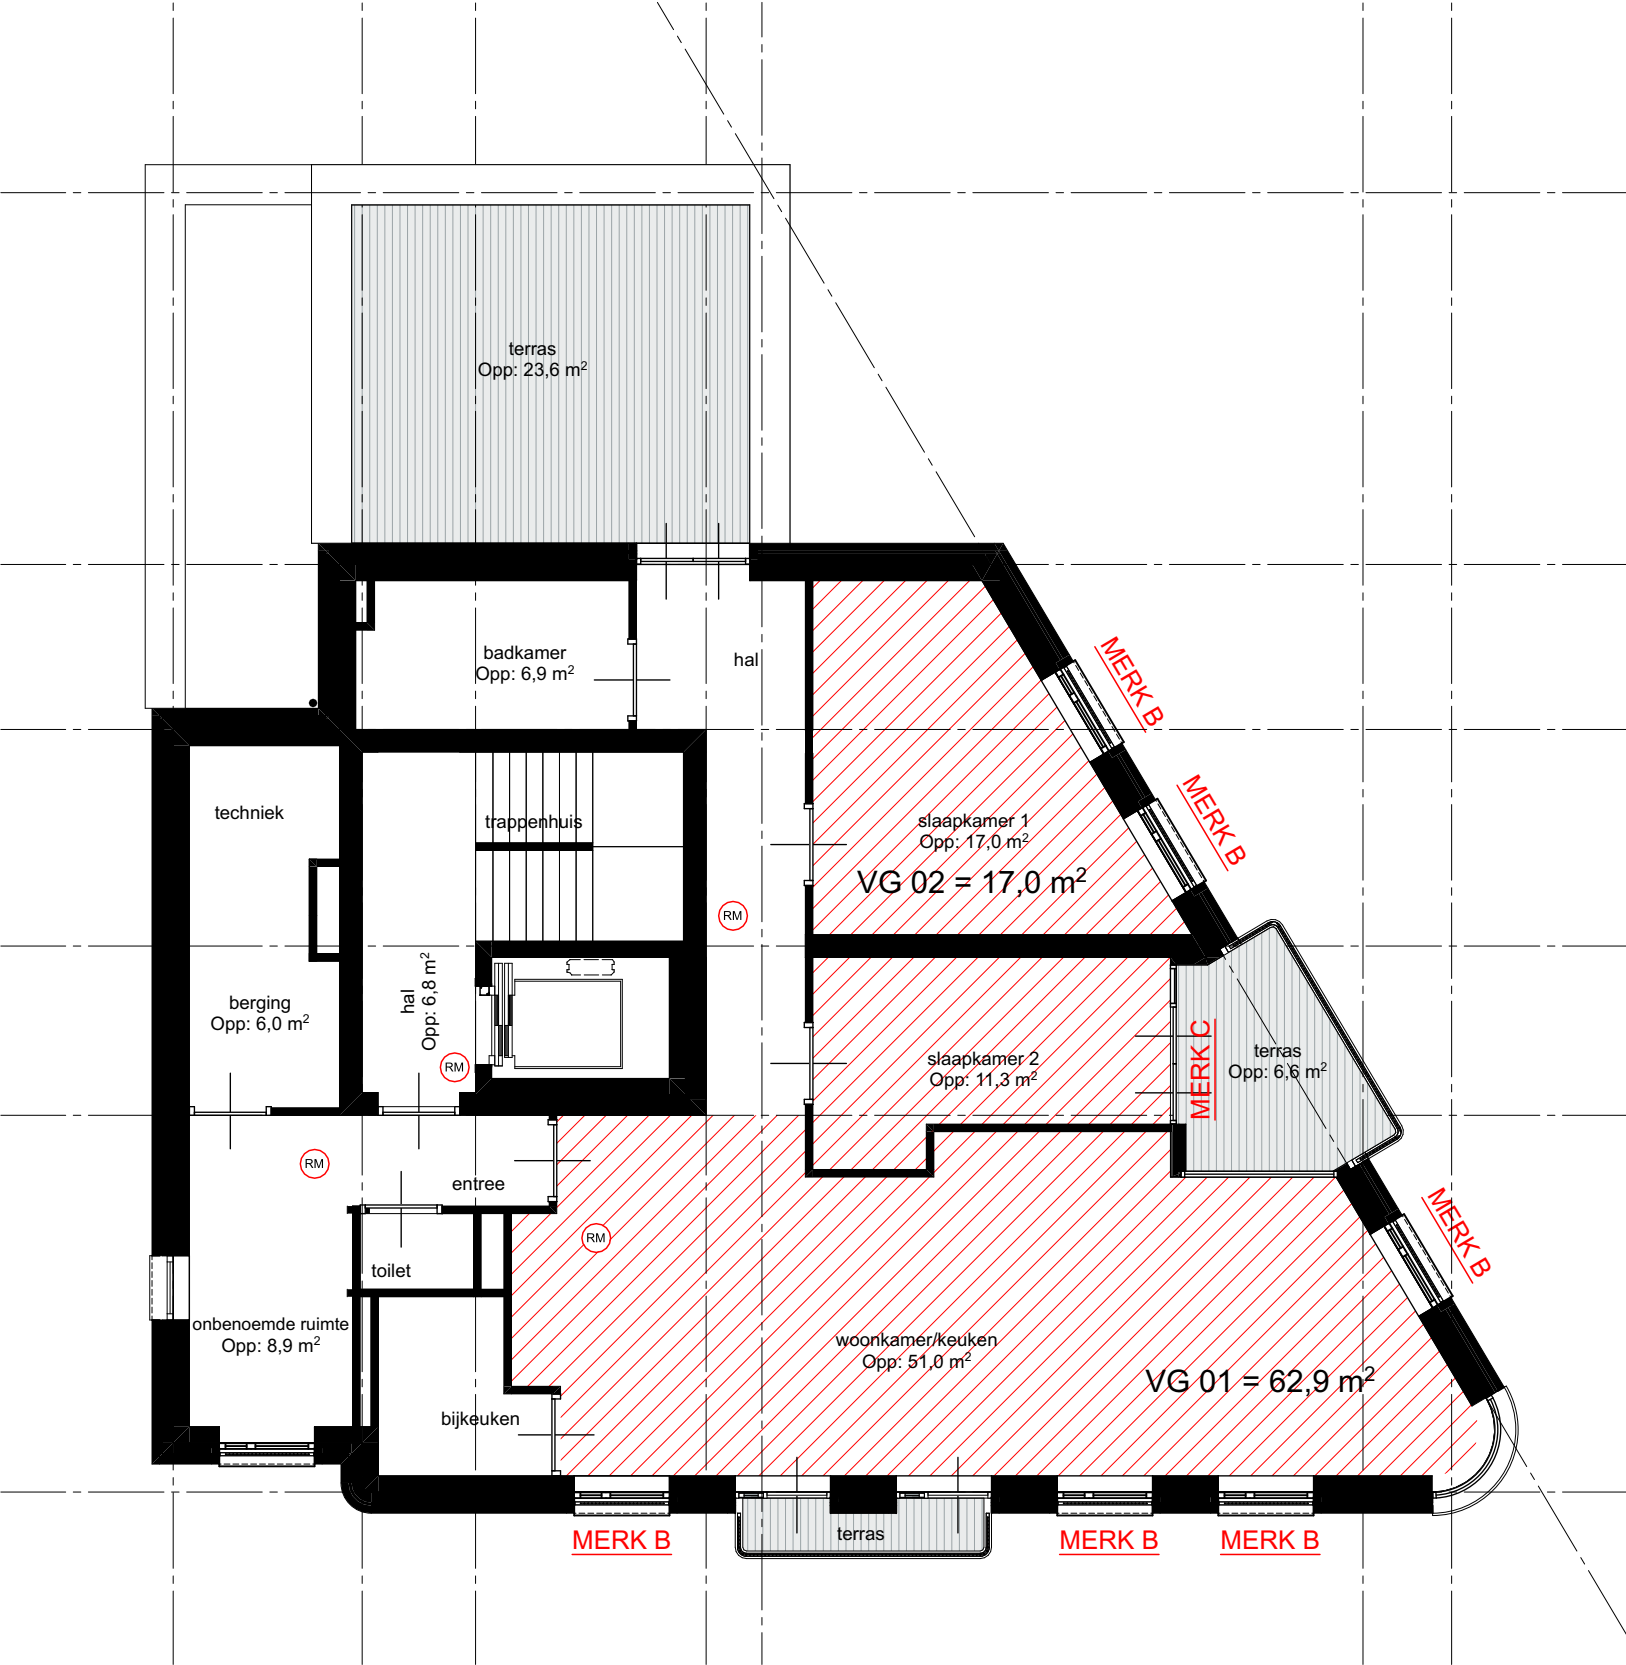

2044 - BA_521 DGL - 3e verdieping


project: Cour Ceravie Maastricht
fase: Bouwaanvraag

schaal: 1:100
24.11.2020
gewijzigd: 12.02.2021

Berekeningen zie: Bijlage 1-bouwbesluitberekeningen



VTL - Ventilatieberekening

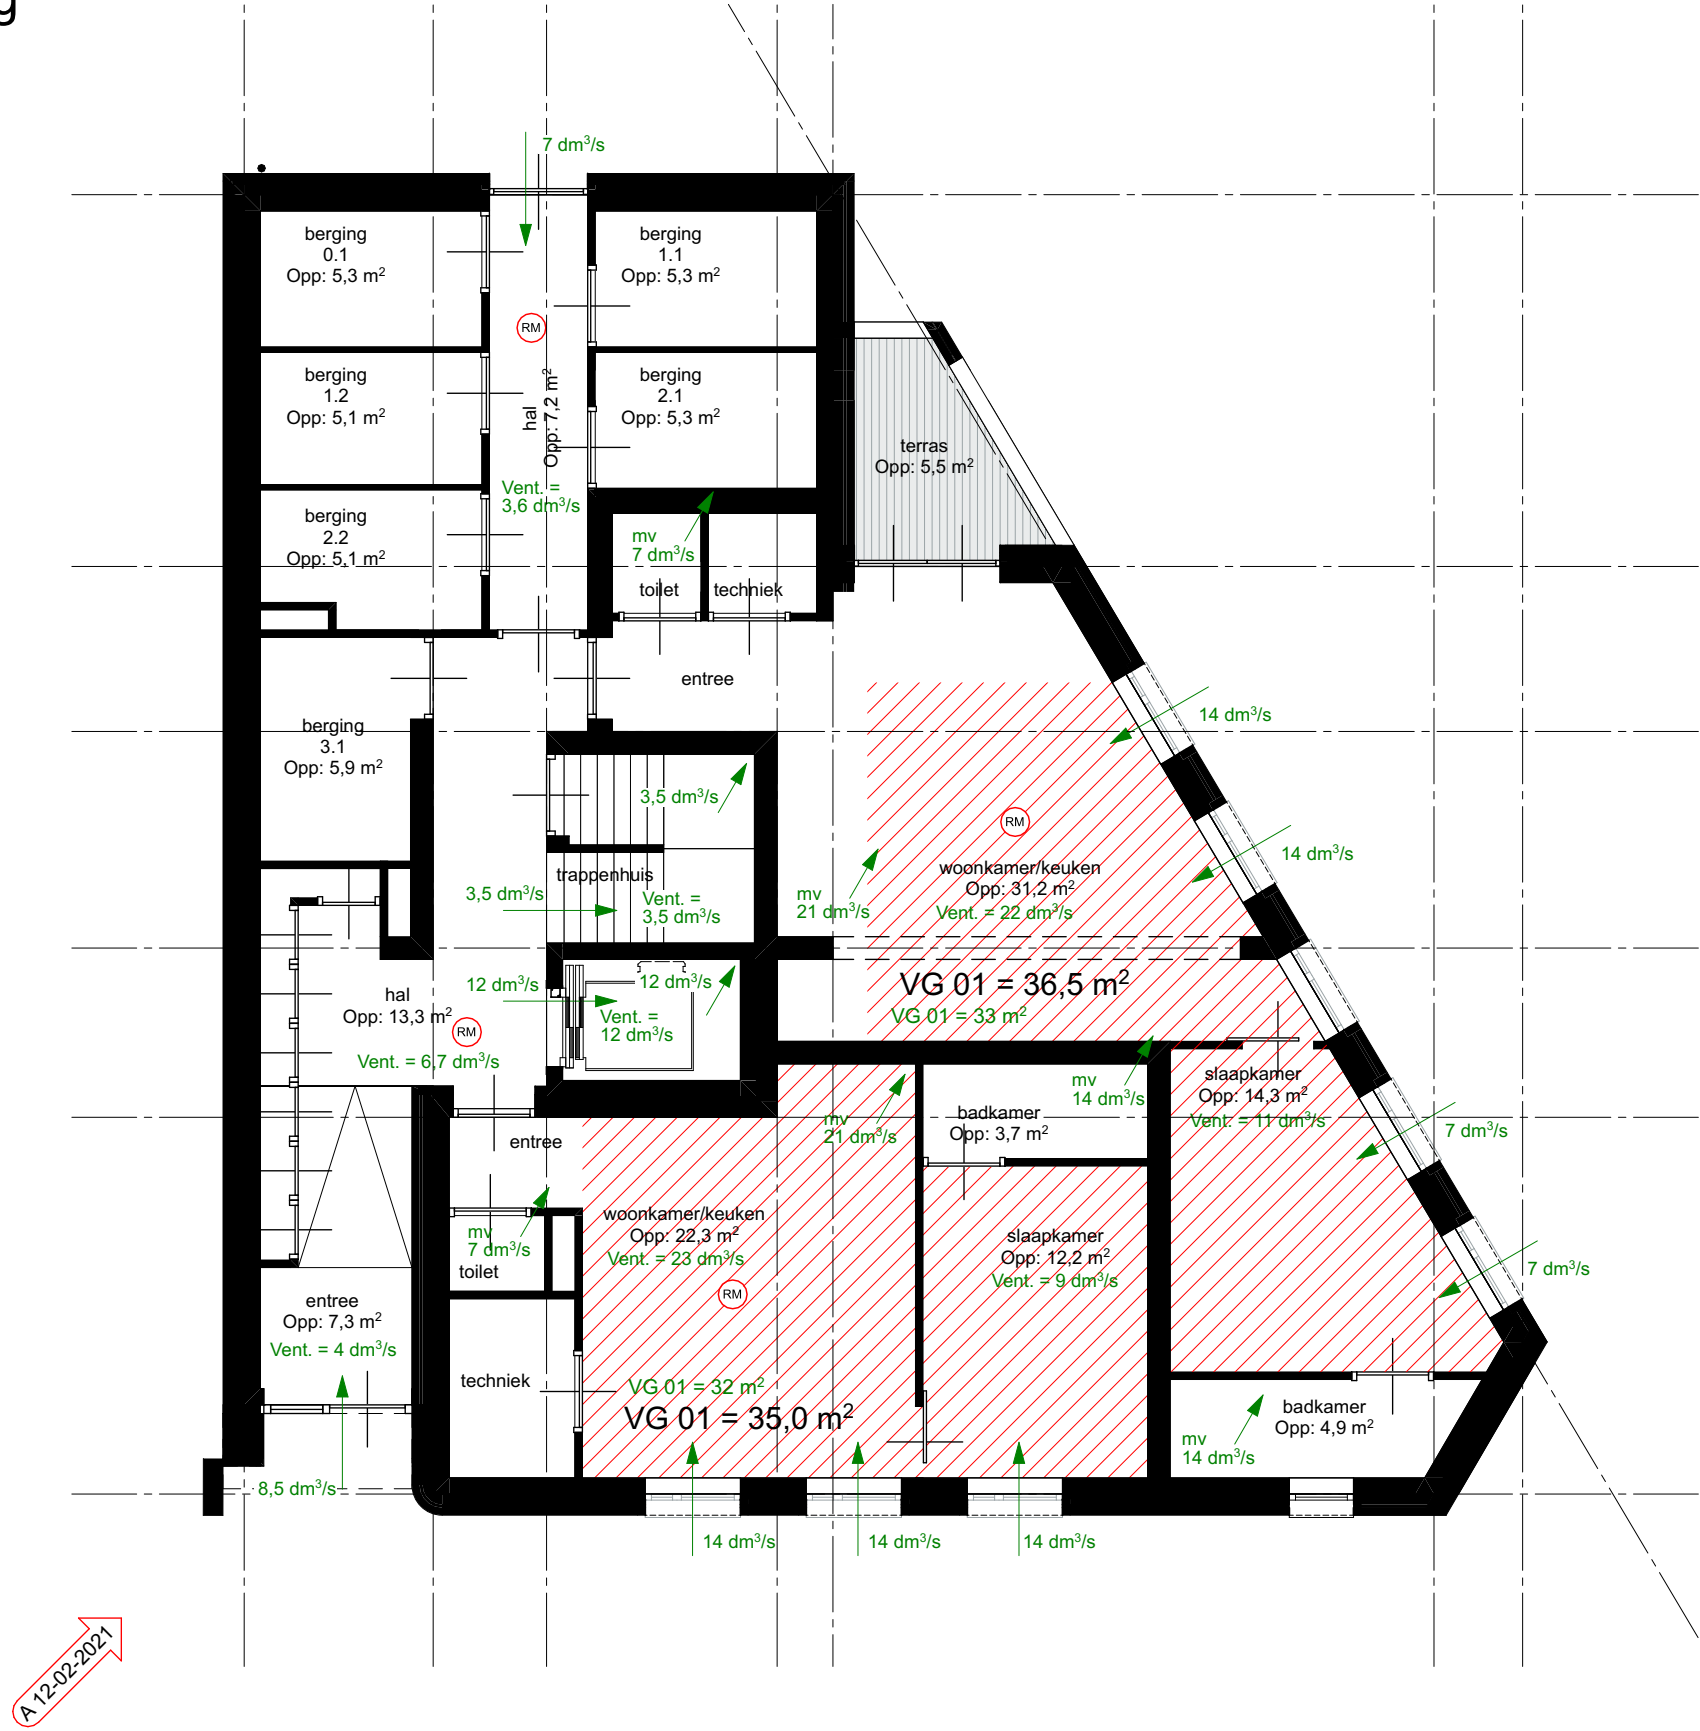


2044 - BA_522 VTL - Begane grond


project: Cour Ceravie Maastricht
fase: Bouwaanvraag

schaal: 1:100
24.11.2020
gewijzigd: 12.02.2021

Berekeningen zie: Bijlage 1-bouwbesluitberekeningen

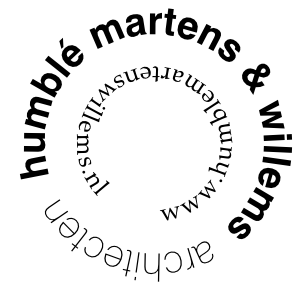

VTL - Ventilatieberekening

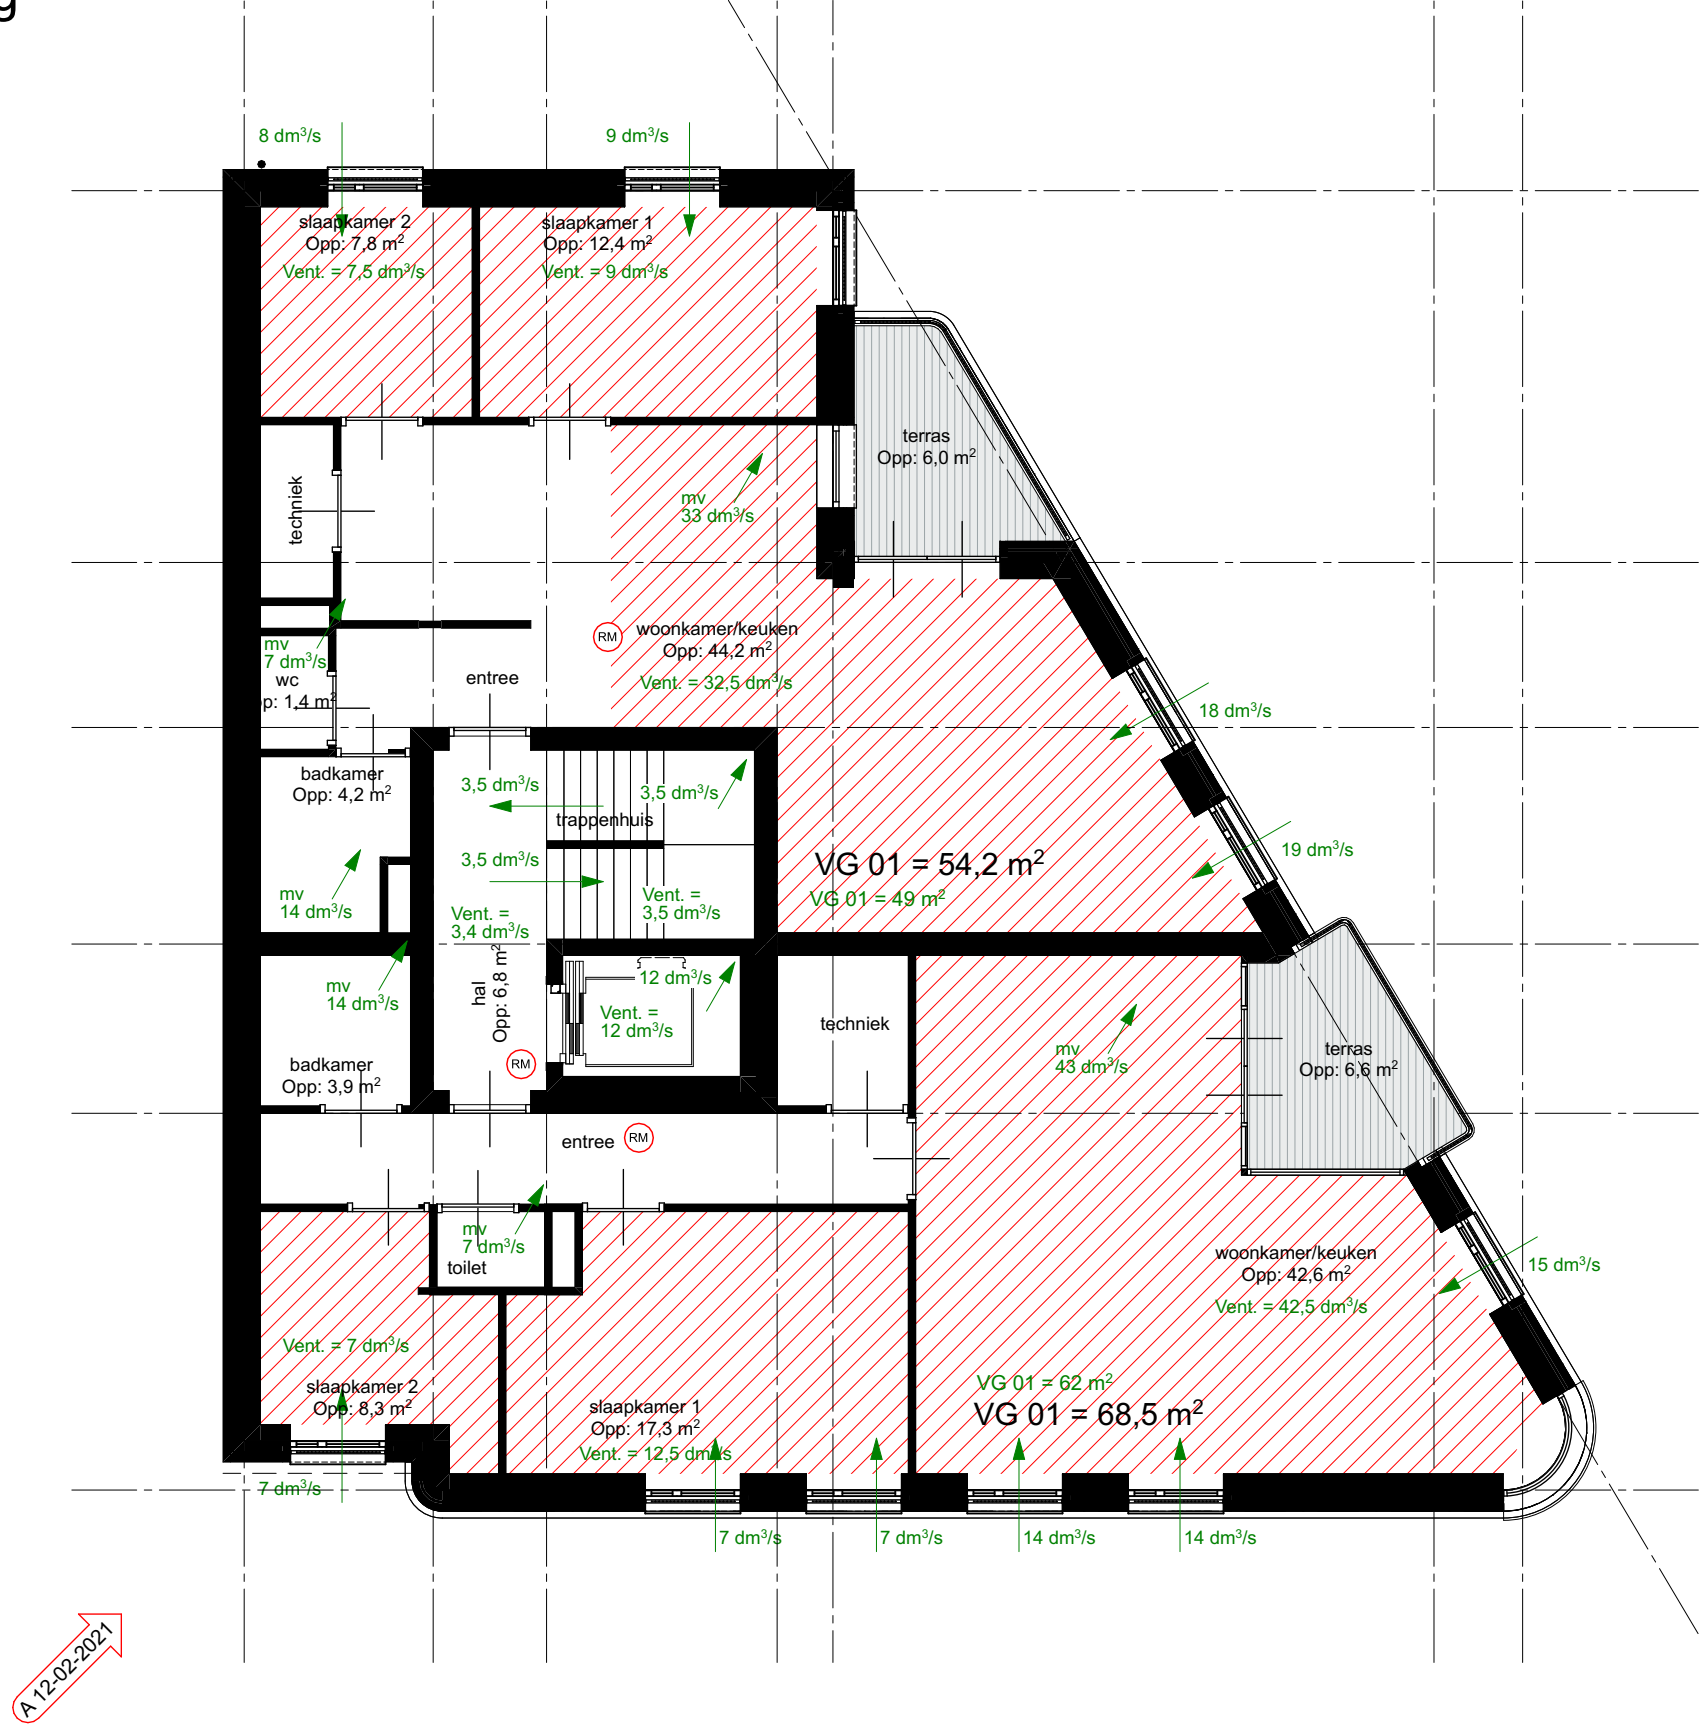

2044 - BA_523 VTL - 1e verdieping


project: Cour Ceravie Maastricht
fase: Bouwaanvraag

schaal: 1:100
24.11.2020
gewijzigd: 12.02.2021

Berekeningen zie: Bijlage 1-bouwbesluitberekeningen



VTL - Ventilatieberekening

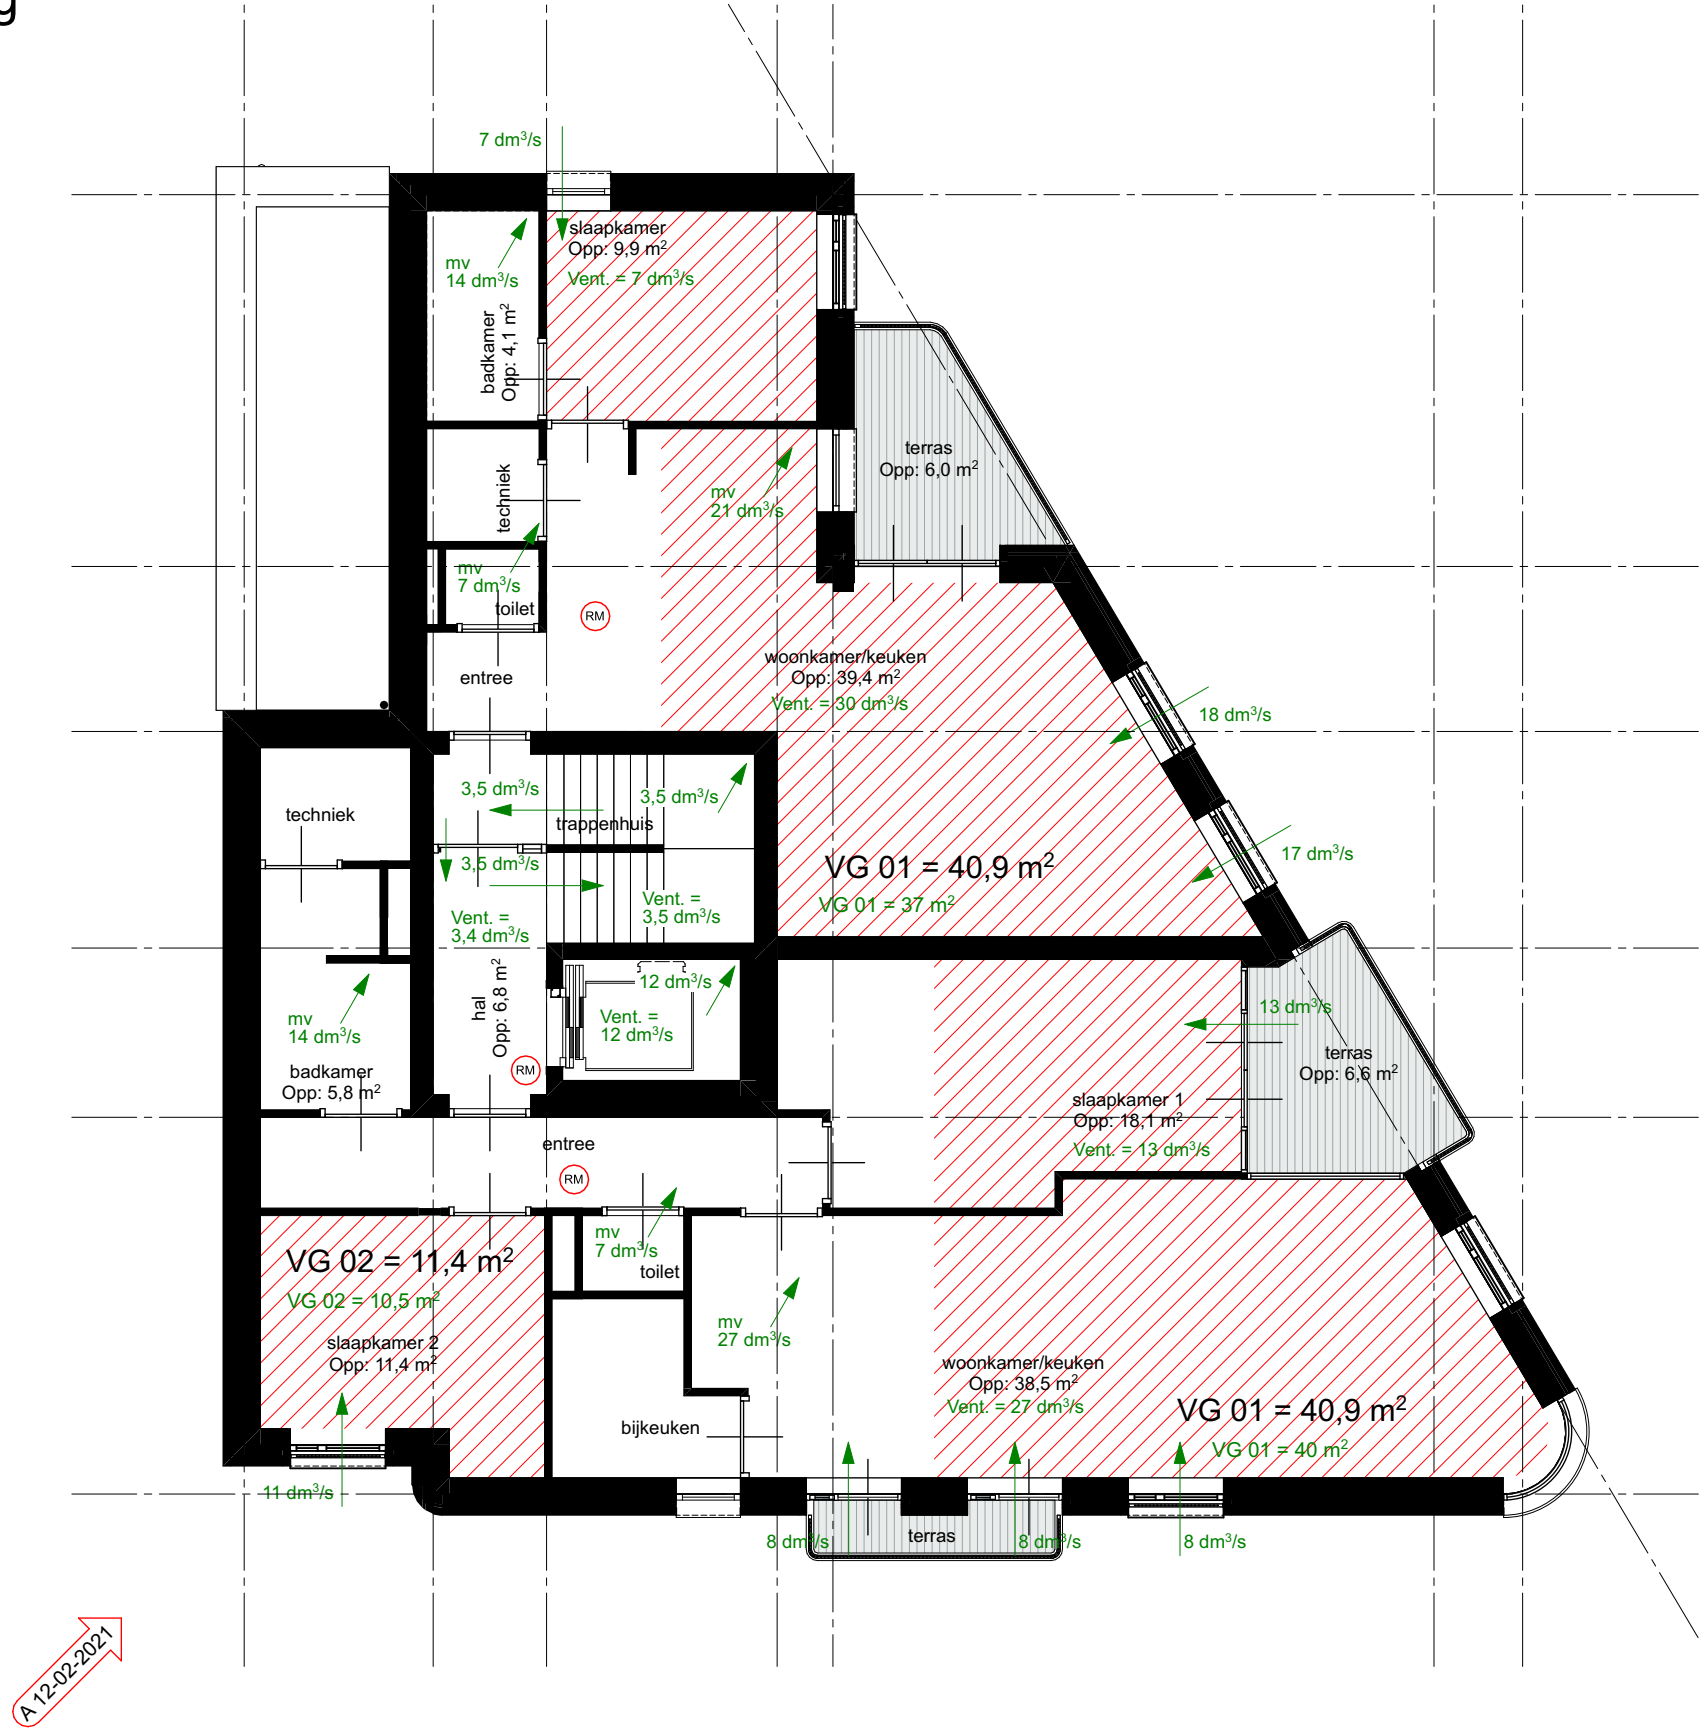


2044 - BA_524 VTL - 2e verdieping


project: Cour Ceravie Maastricht
fase: Bouwaanvraag

schaal: 1:100
24.11.2020
gewijzigd: 12.02.2021

Berekeningen zie: Bijlage 1-bouwbesluitberekeningen

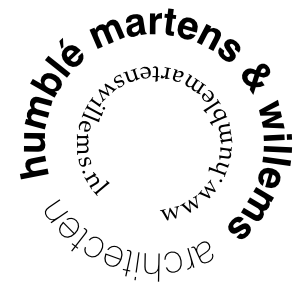


VTL - Ventilatieberekening

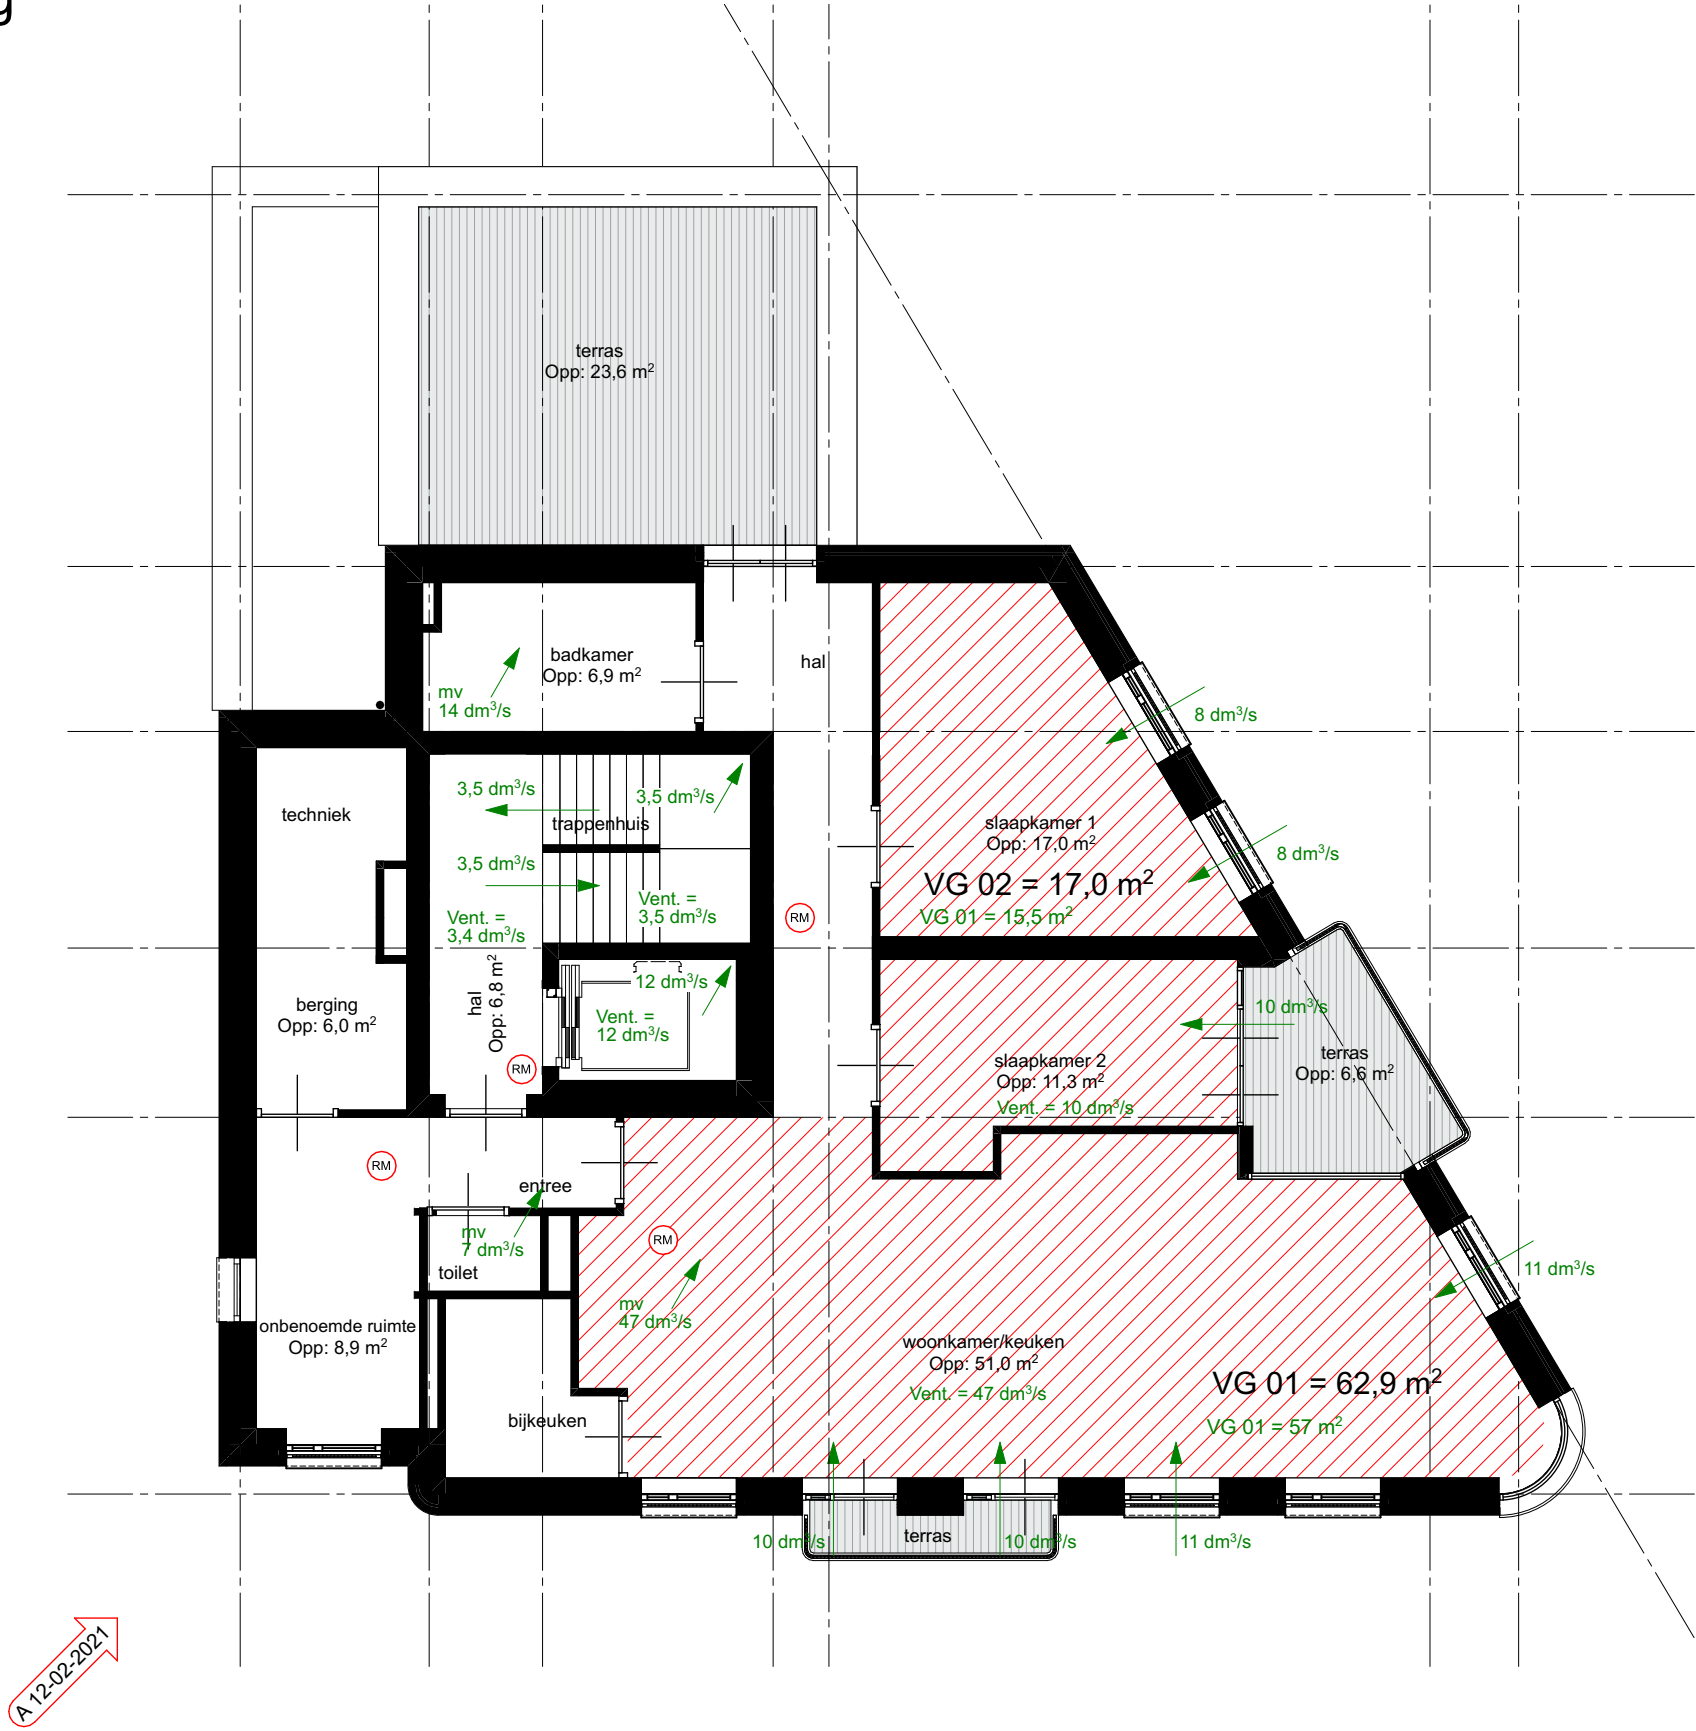


2044 - BA_525 VTL - 3e verdieping

project: Cour Ceravie Maastricht
fase: Bouwaanvraag

schaal: 1:100
24.11.2020
gewijzigd: 12.02.2021

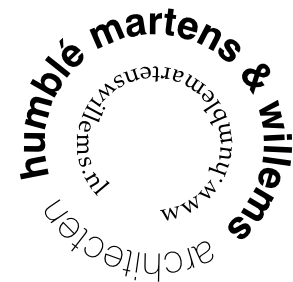


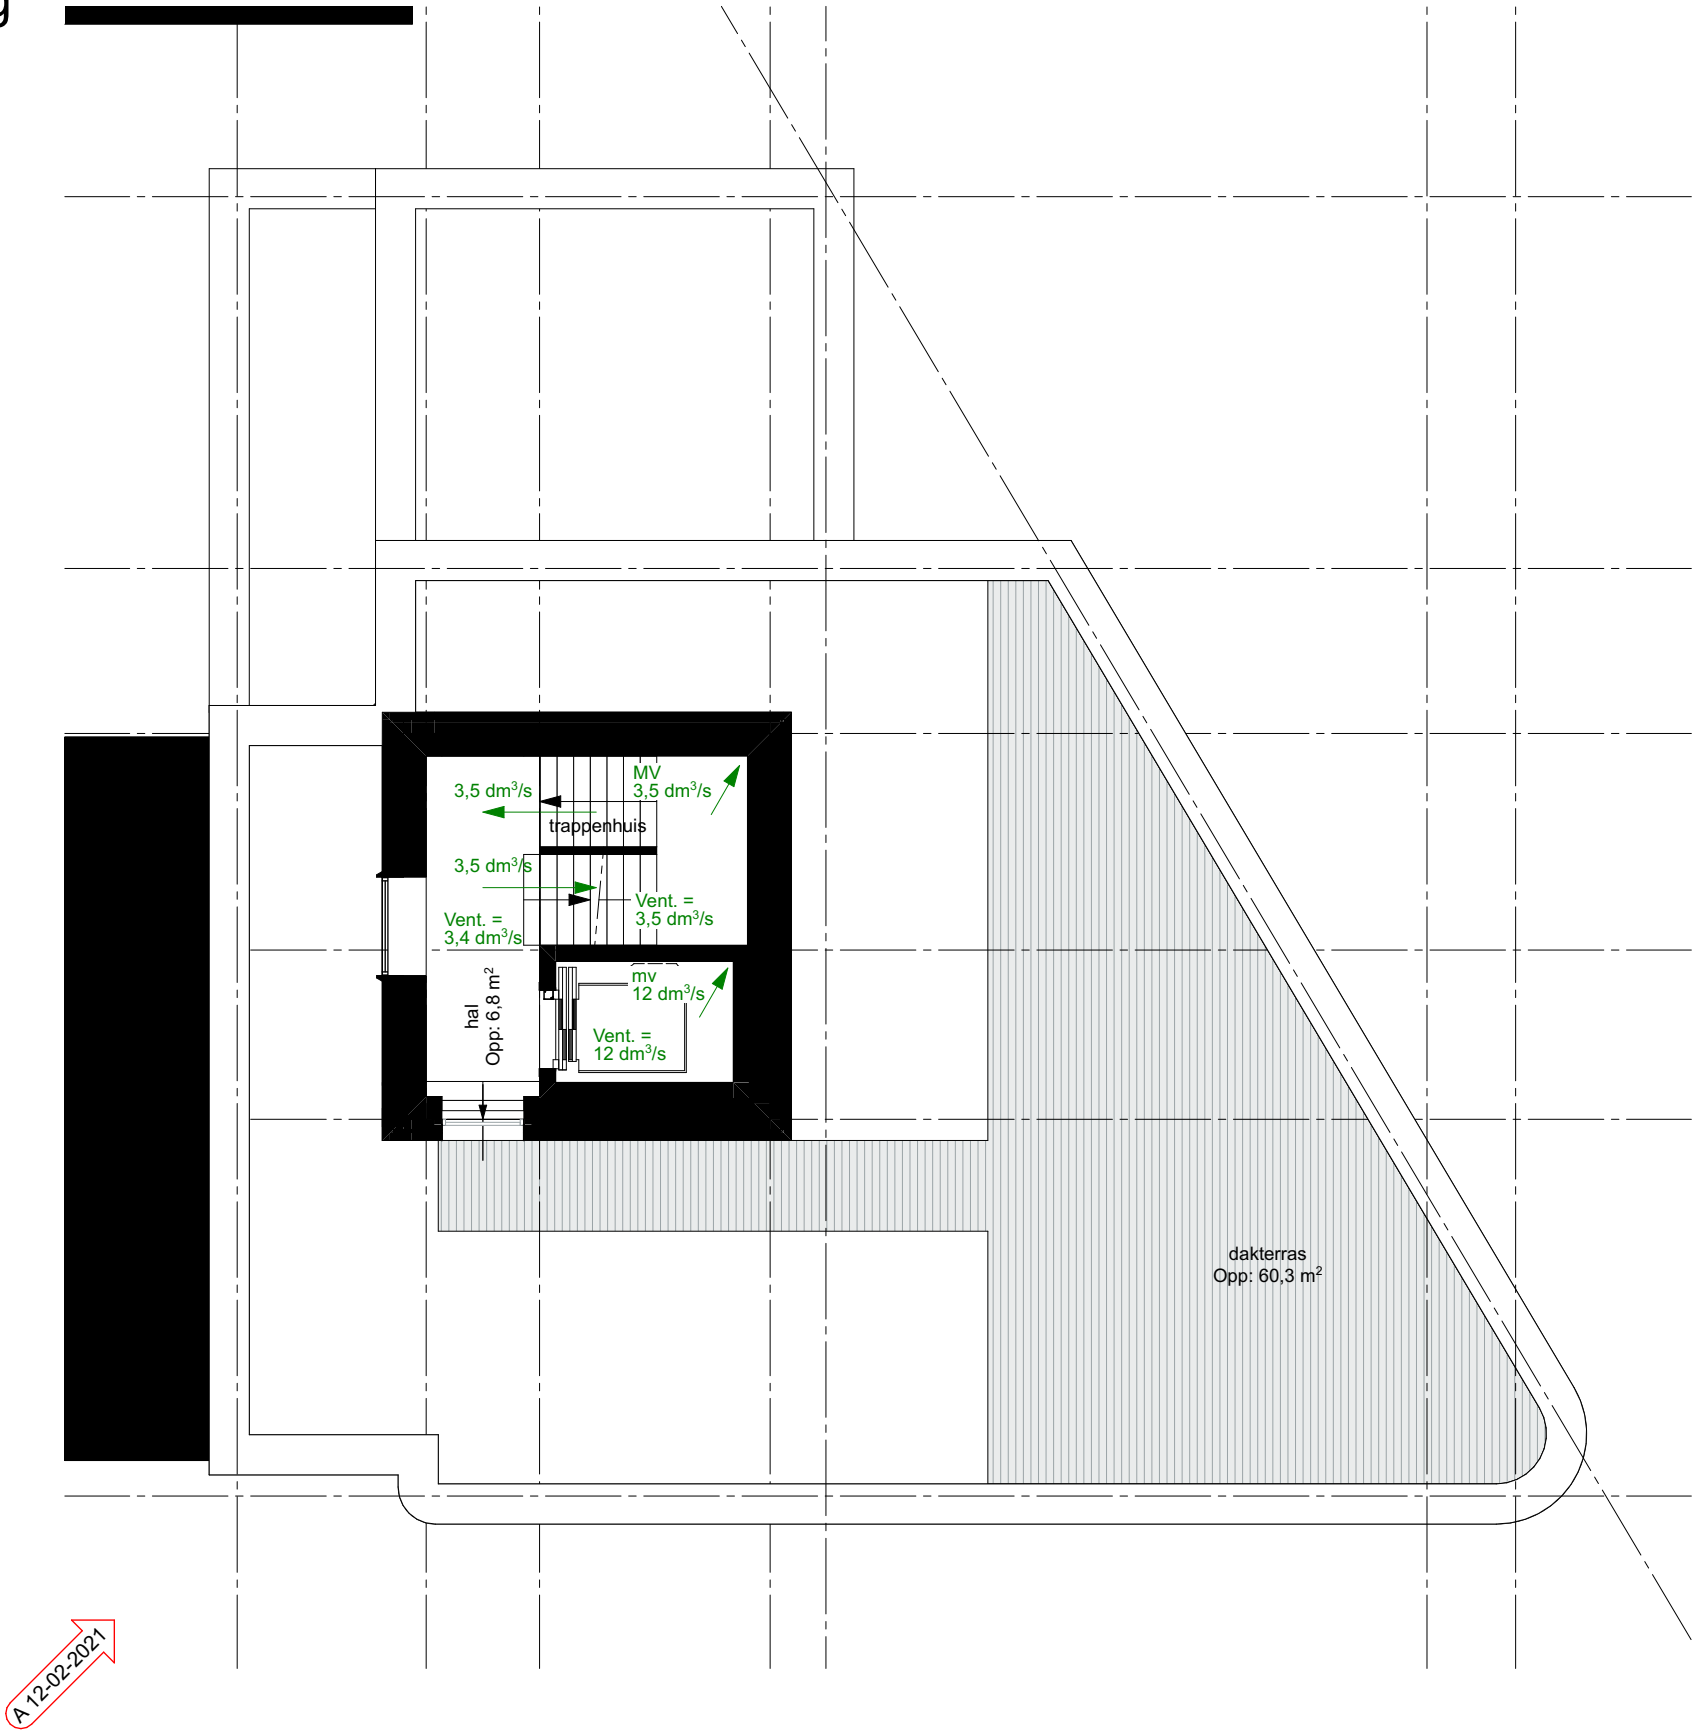


2044 - BA_526 VTL - 4e verdieping

project: Cour Ceravie Maastricht
fase: Bouwaanvraag

schaal: 1:100
24.11.2020
gewijzigd: 12.02.2021

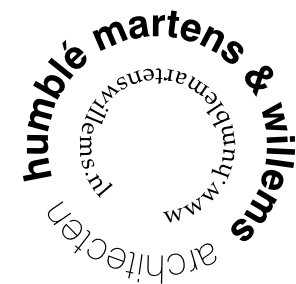

Compartimentering en
Vluchtroutes

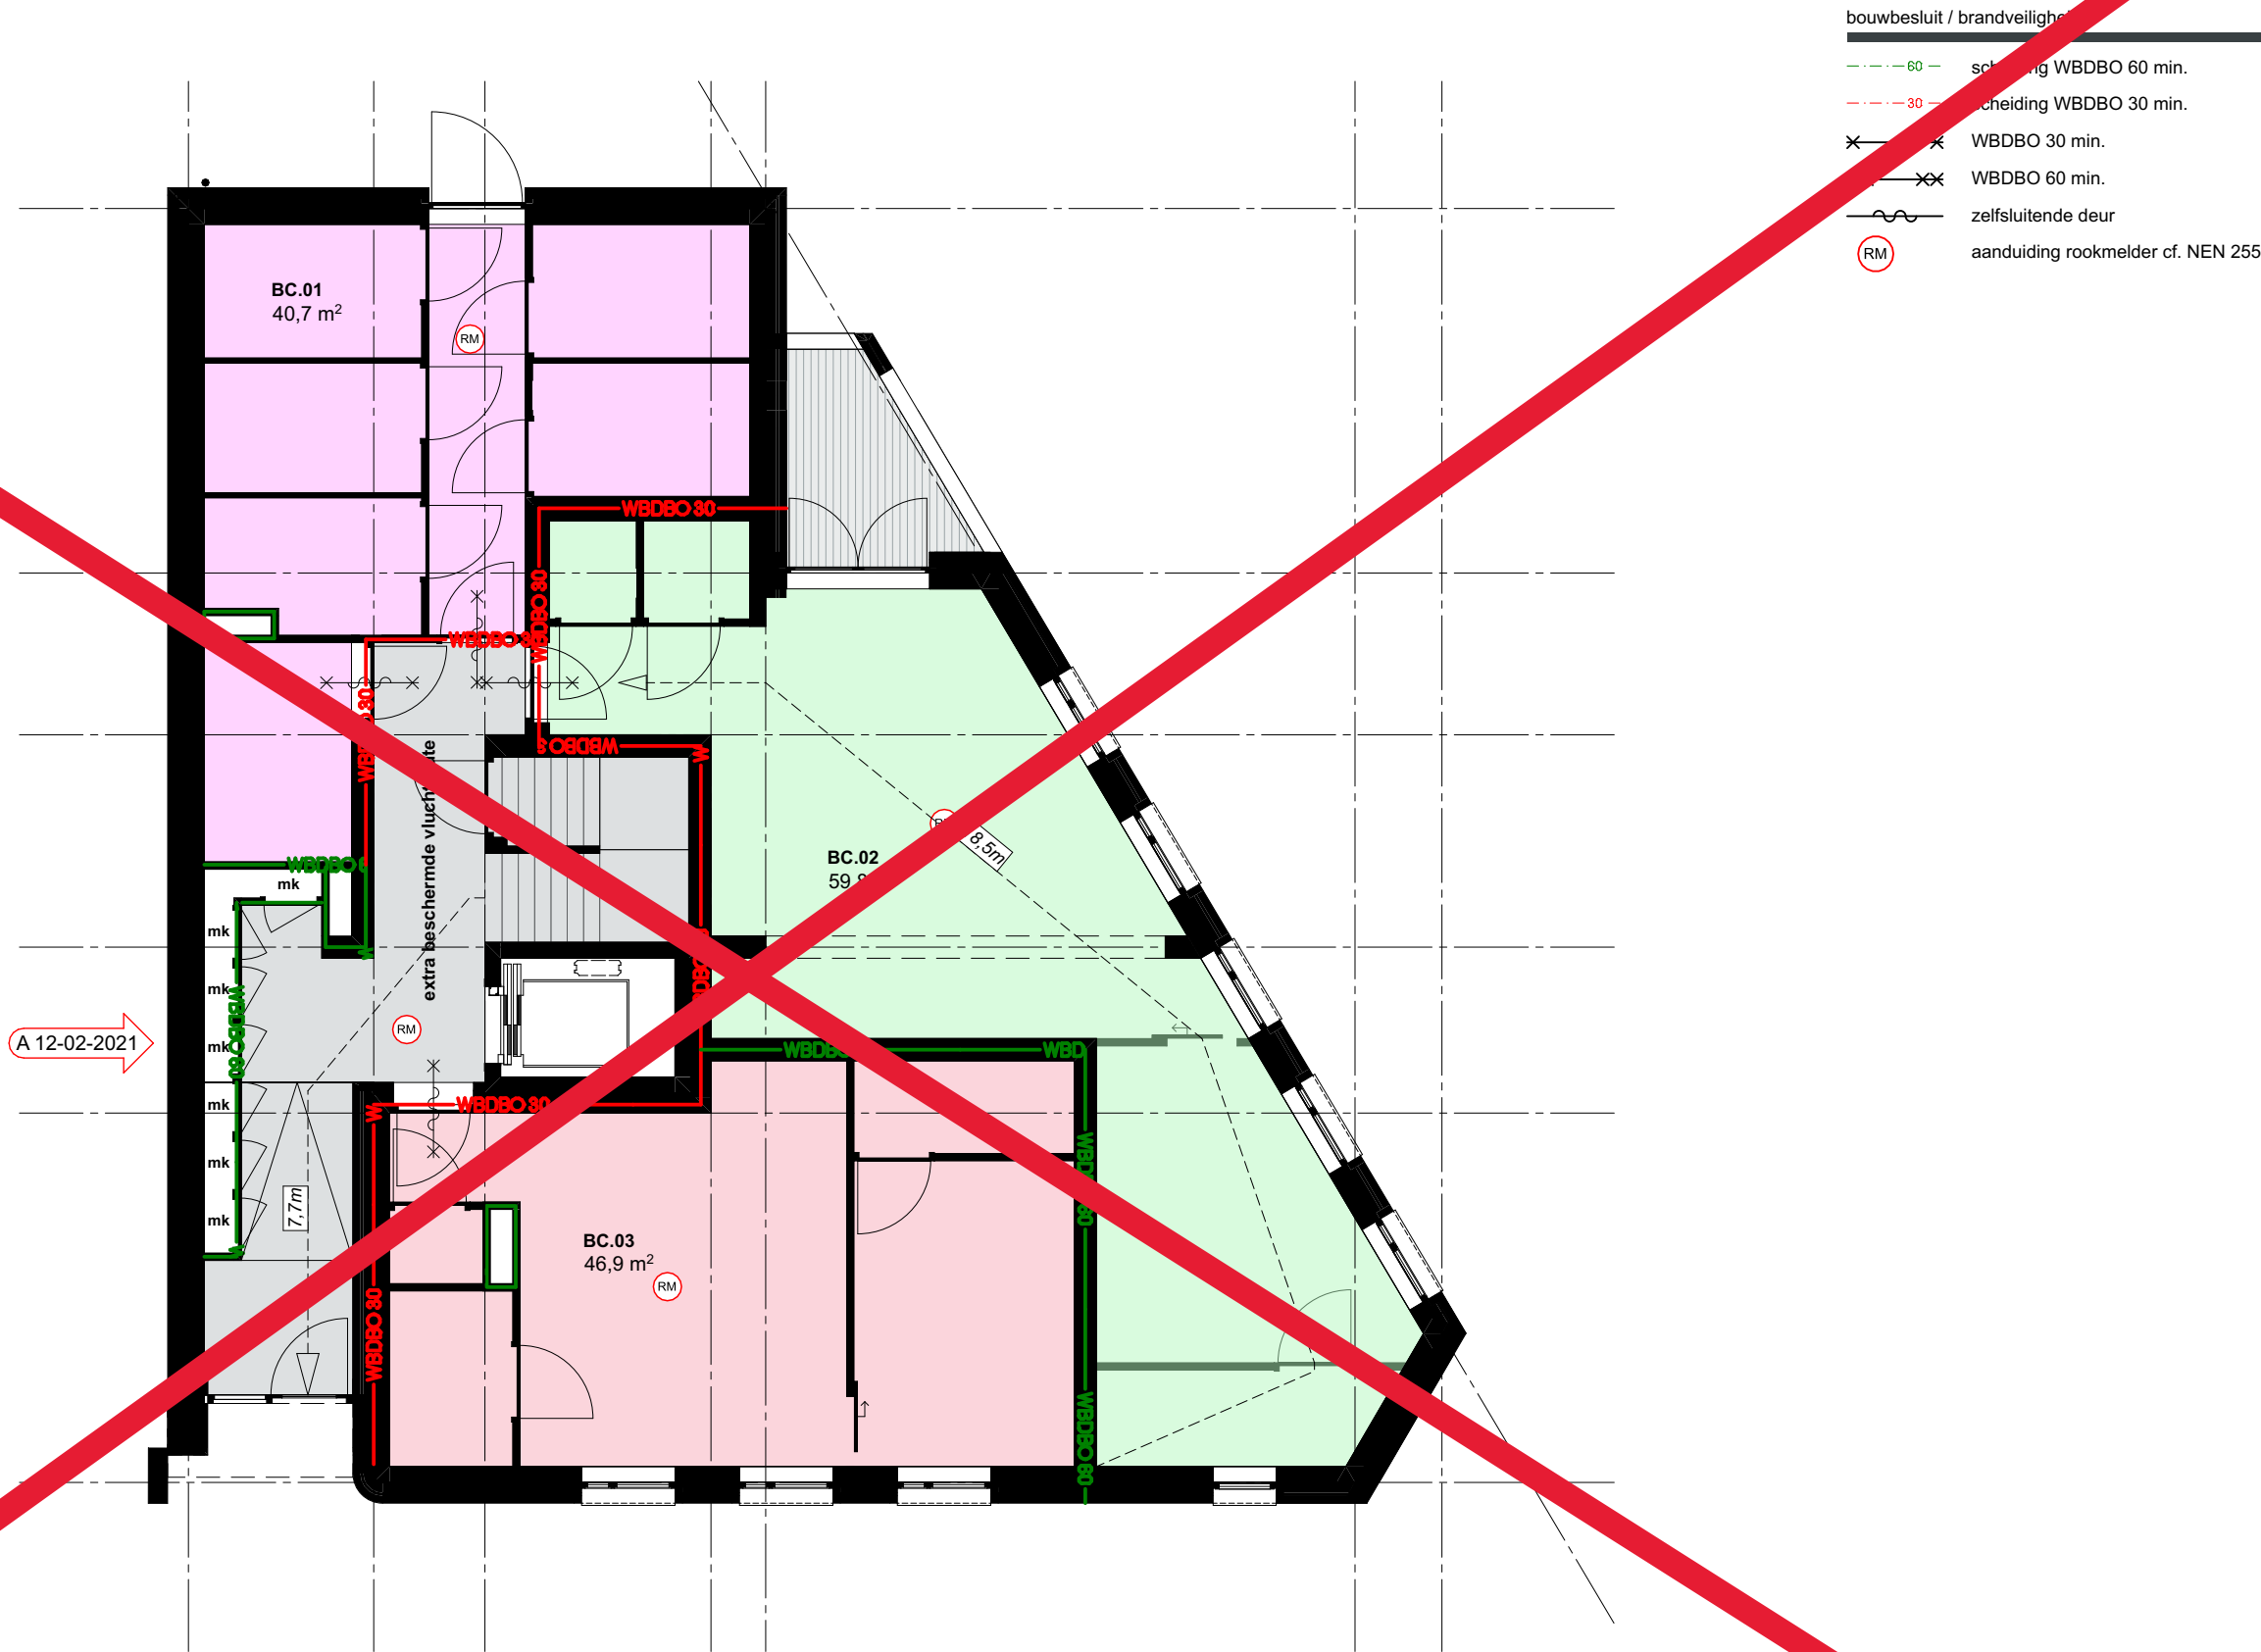


2044 - BA_527 COM - Begane grond

project: Cour Ceravie Maastricht
fase: Bouwaanvraag

schaal: 1:100
24.11.2020
gewijzigd: 12.02.2021



Compartimentering en
Vluchtroutes

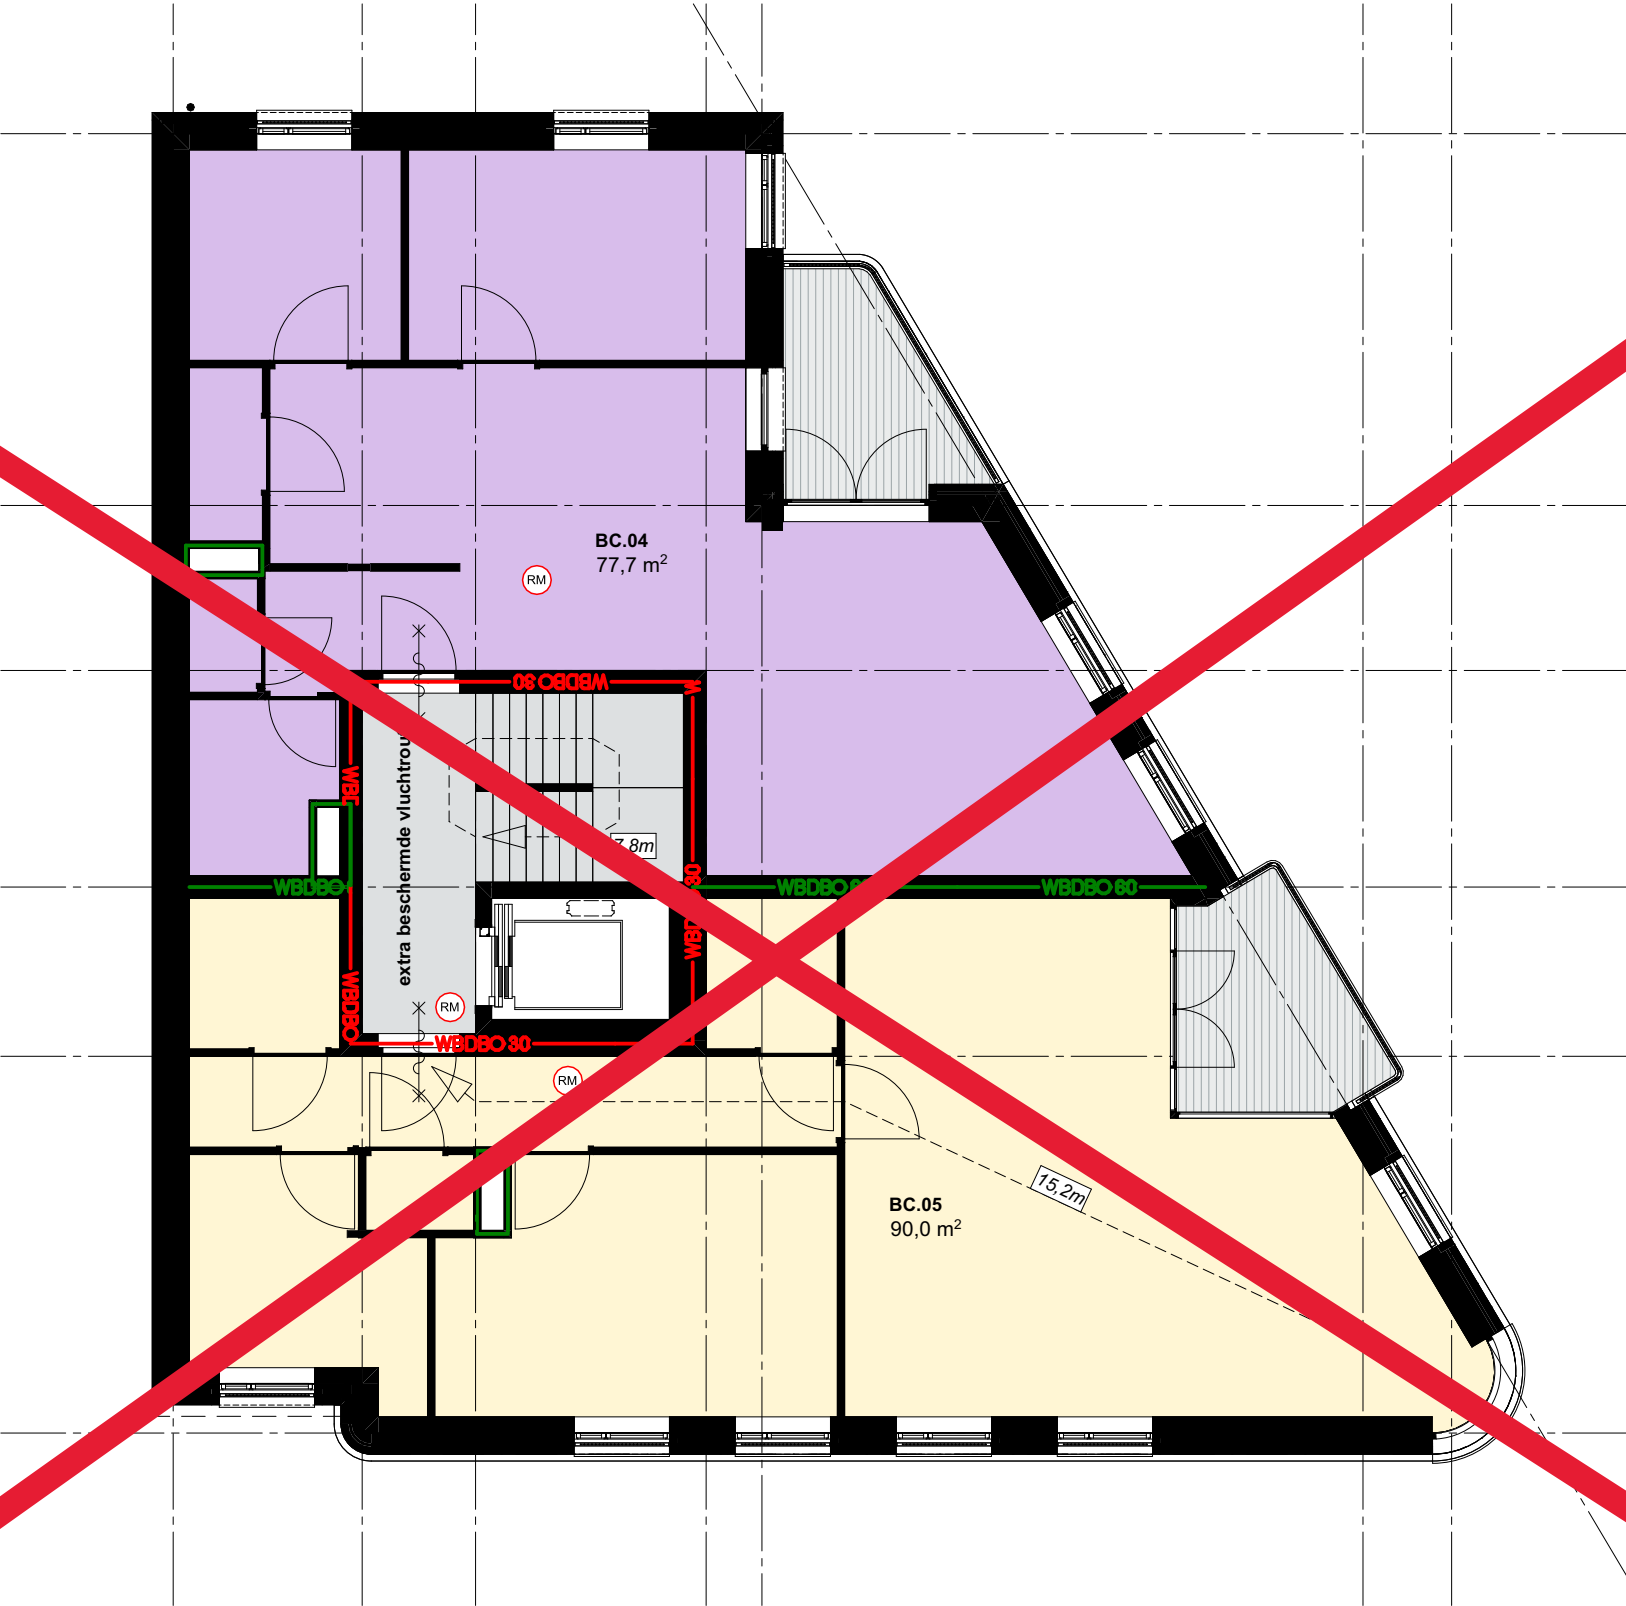

- bouwbesluit / brandveiligheid
- 60 — scheidings WBDO 60 min.
 - - - 30 - - scheidings WBDO 30 min.
 - ✕ — ✕ WBDO 30 min.
 - ✕ — ✕ WBDO 60 min.
 - zelfsluitende deur
 - Ⓜ aanduiding rookmelder cf. NEN 255

2044 - BA_528 COM - 1e verdieping

project: Cour Ceravie Maastricht
fase: Bouwaanvraag

schaal: 1:100
24.11.2020
gewijzigd: 12.02.2021




schaal: 1:100
24.11.2020
gewijzigd: 12.02.2021



Compartimentering en
Vluchtroutes

- bouwbesluit / brandveiligheid
- 60 — scheidings WDBO 60 min.
 - - - 30 - - scheidings WDBO 30 min.
 - × × × WDBO 60 min.
 - × × × WDBO 60 min.
 - zelfsluitende deur
 - aanduiding rookmelder cf. NEN 255

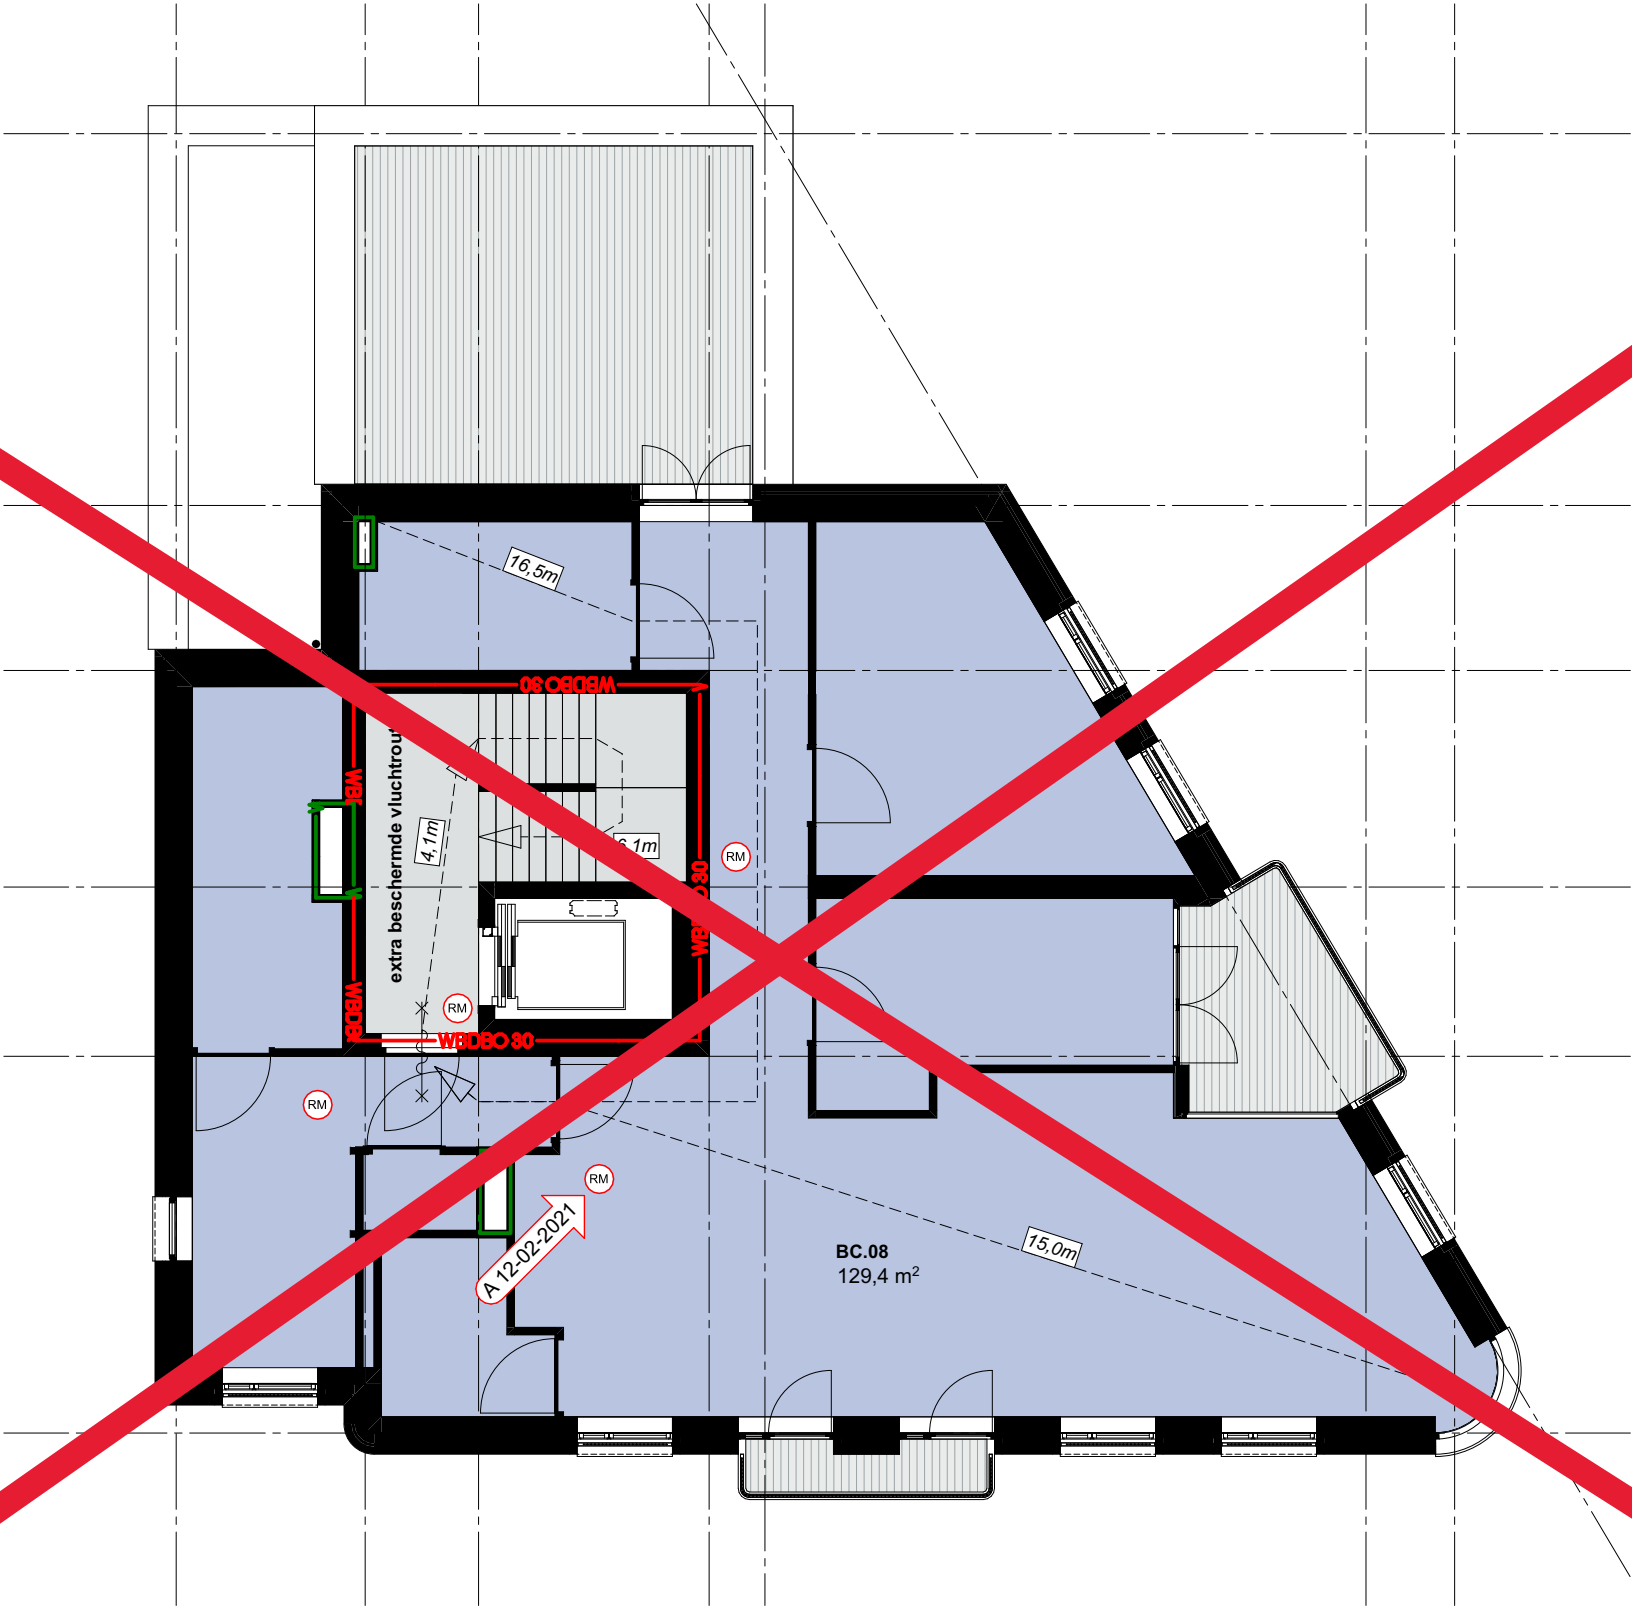

2044 - BA_530 COM - 3e verdieping

project: Cour Ceravie Maastricht
fase: Bouwaanvraag

schaal: 1:100
24.11.2020
gewijzigd: 12.02.2021

