


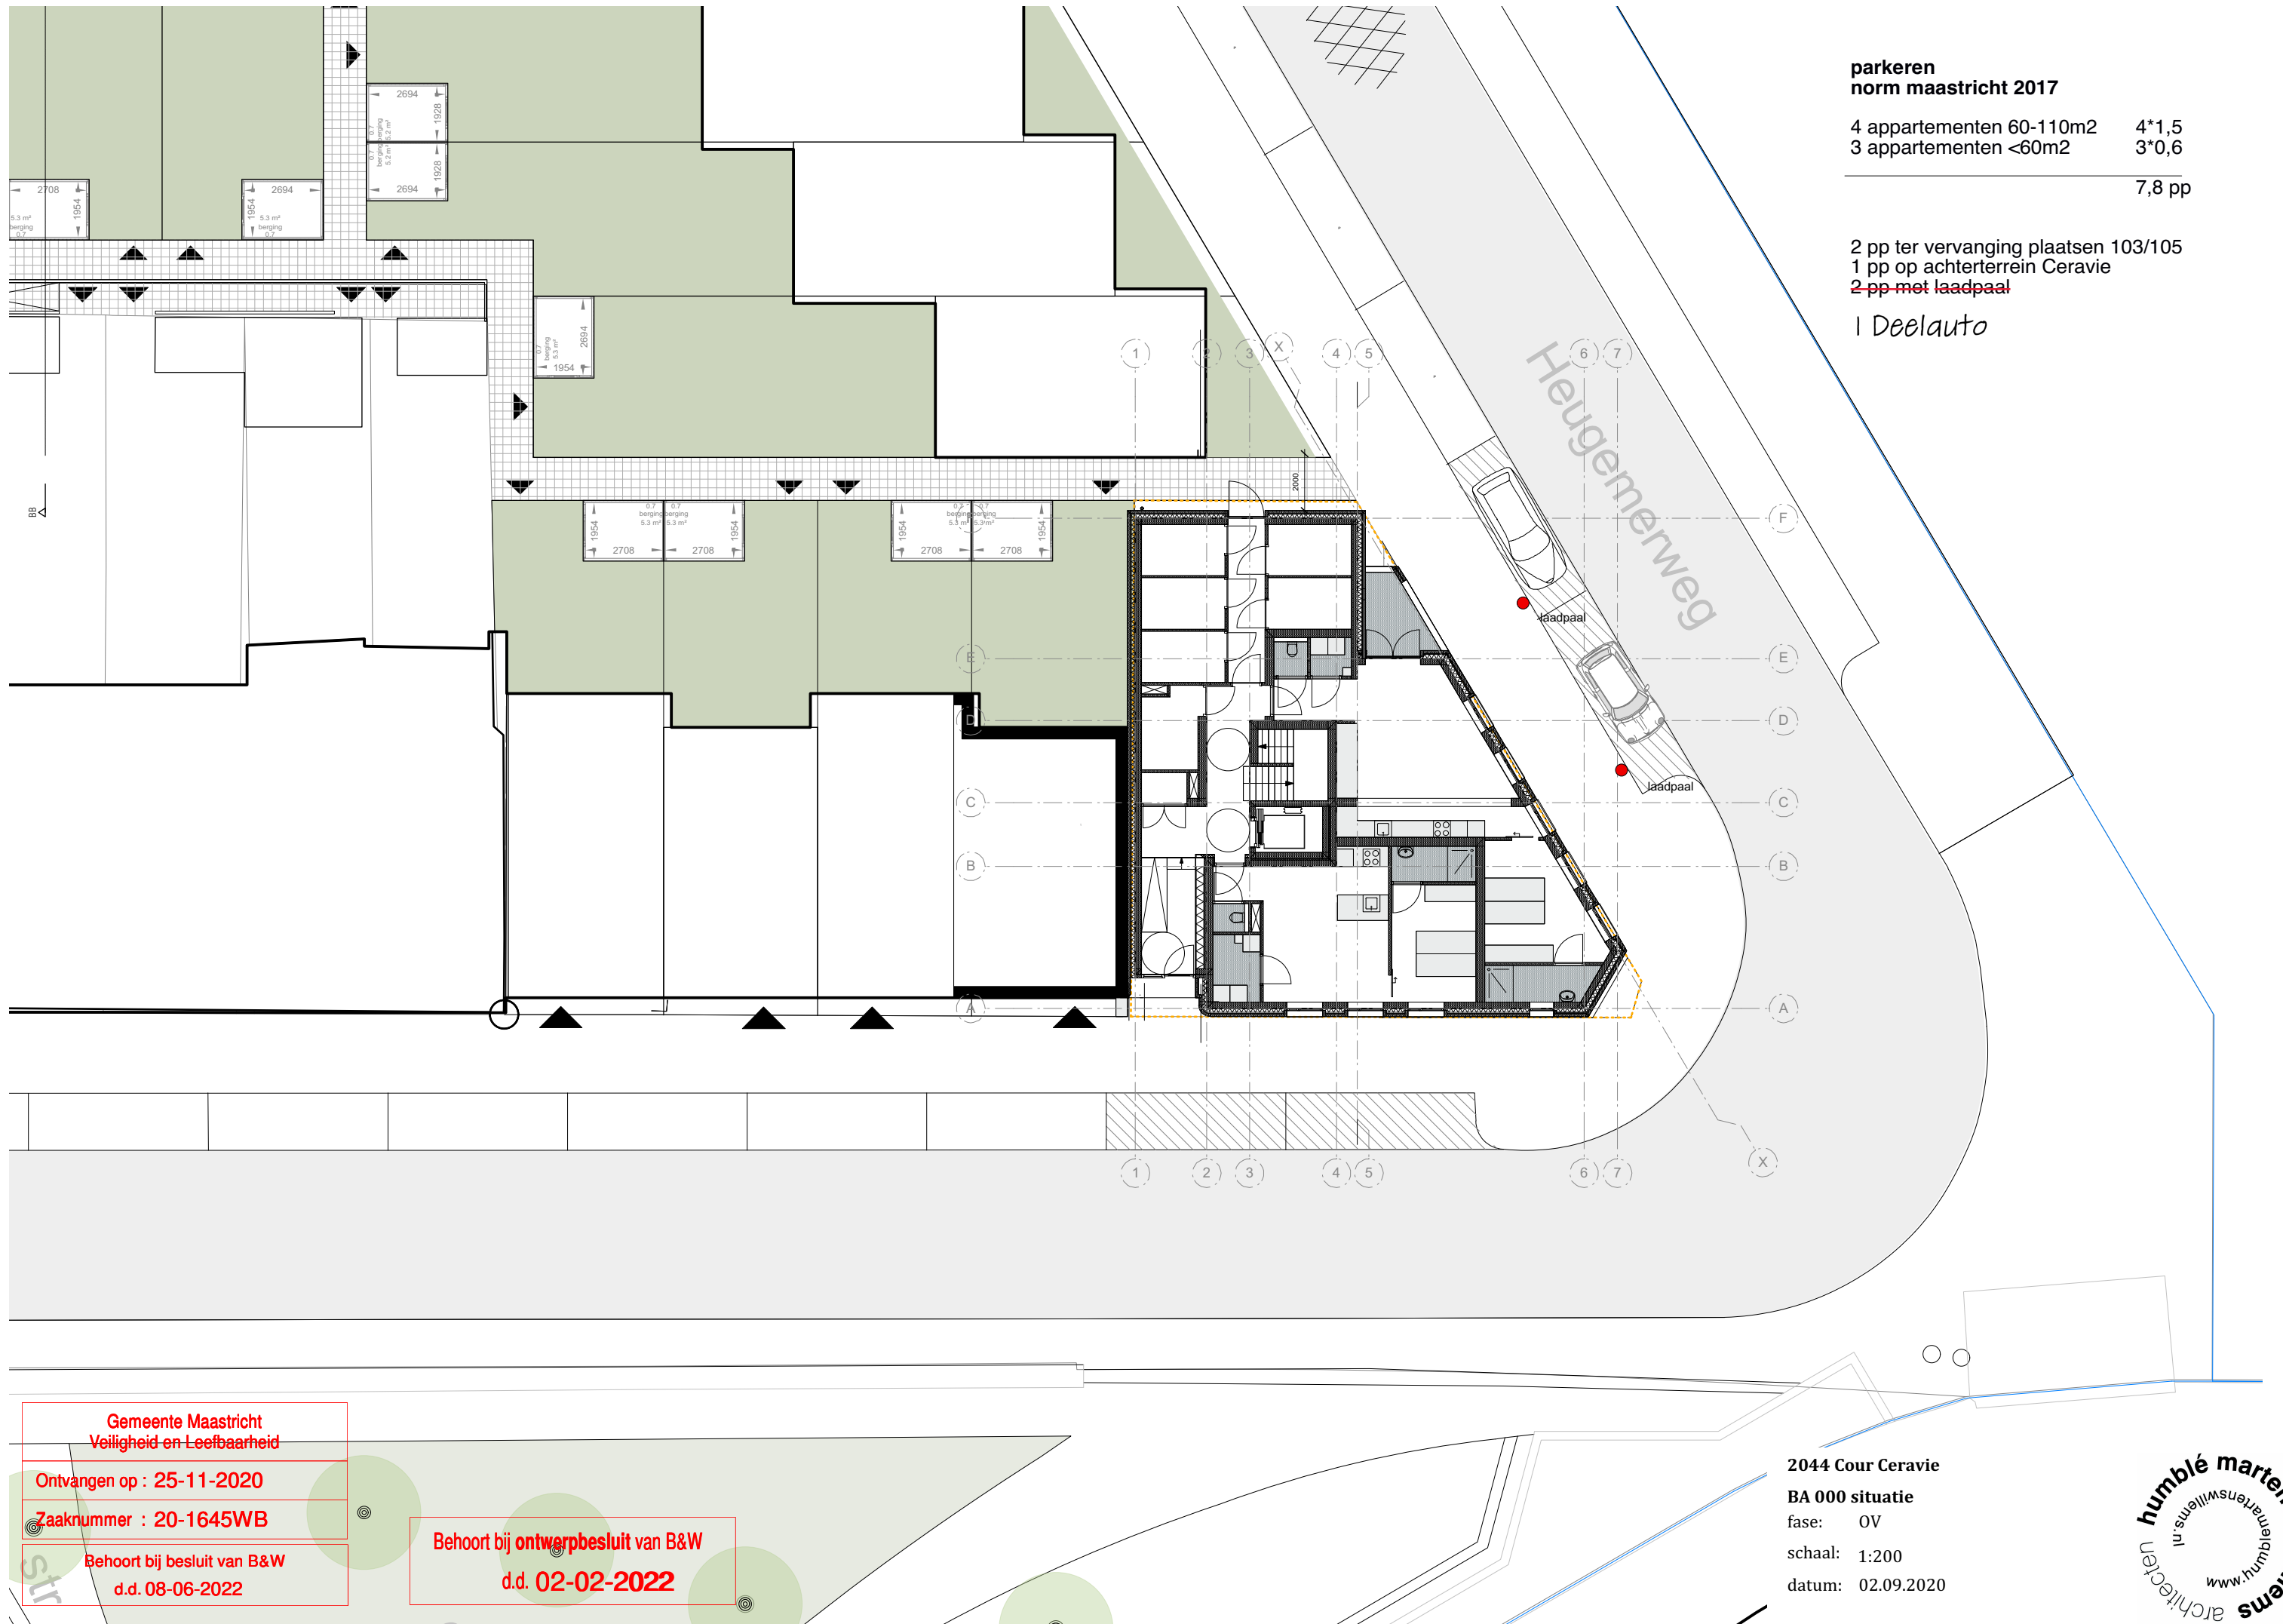

**parkeren
norm maastricht 2017**

4 appartementen 60-110m2	4*1,5
3 appartementen <60m2	3*0,6
7,8 pp	

2 pp ter vervanging plaatsen 103/105
1 pp op achterterrein Ceravie
~~2 pp met laadpaal~~
1 Deelauto

Gemeente Maastricht
Veiligheid en Leefbaarheid

Ontvangen op : 25-11-2020

Zaaknummer : 20-1645WB

Behoort bij besluit van B&W
d.d. 08-06-2022

Behoort bij ontwerpbesluit van B&W
d.d. 02-02-2022

2044 Cour Ceravie
BA 000 situatie
fase: OV
schaal: 1:200
datum: 02.09.2020

