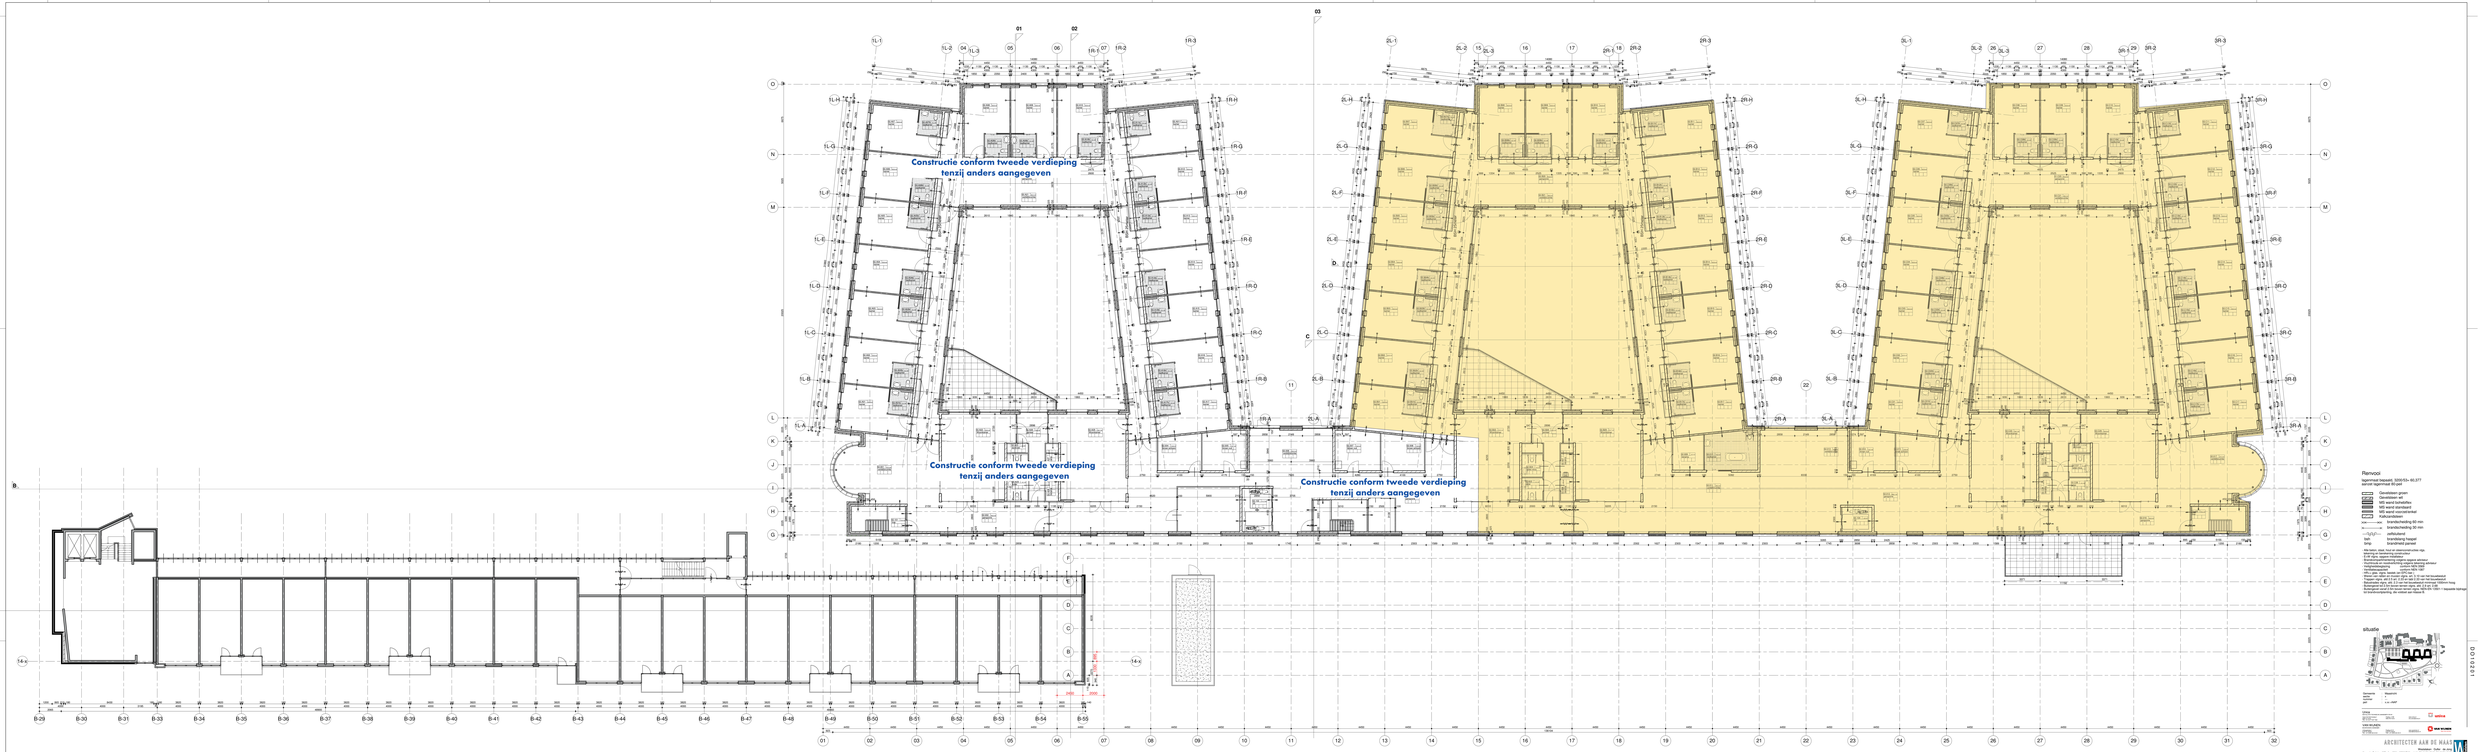

Overspanning breedplaat 230

Overspanning breedplaat 240

Versterkte stroek in breedplaat of natte stroek

Stalen ligger

Stalen kolom

Overspanning prefab balkon

Kalkzandsteen vertand vertijmen
principe voor alle verdiepingen

Overspanning kanaalplaat met druklaag

Overspanning stalendakplaat

Stabiliteitsverbanden

Stalen kolommen portaal

Voorstel dilataties

Renvooi

sigarenvaal bestand: 3200/Ok-40.377
aanzicht sigarenvaal 30 pant

Gevelsteen grijs
Gevelsteen wit
Gevelsteen donkerbruin
MS wand standaard
MS wand voorzetwand
MS wand voorzetwand

brandscheiding 60 min
brandscheiding 30 min

zelfsluitend
brandslang haspel
brandslang aansluiting

Alle kozijnen zwart, tenzij in deze tekeningen nader aangegeven.
Afwerking en bekleding constructies:
Buitenwanden: gevelsteen, tenzij anders aangegeven.
Binnenwanden: gipsblokken, tenzij anders aangegeven.
Plafondbekleding: gipsplaat, tenzij anders aangegeven.
Vloerbekleding: gietvloer, tenzij anders aangegeven.
Verdiepingsaanduiding: volgens NEN 1887
Hoogtematen: volgens NEN 2632
Meet- en tekenwerk: volgens gem. art. 5.3 van het bouwbesluit
Bruto vloeroppervlakte: volgens NEN 2580 en het bouwbesluit
Bebouwde vlgm. art. 5.3 van het bouwbesluit is minder 1000m² hoog
Bruto inhoud: volgens NEN 2580 en het bouwbesluit
Bruto/gebouwd art. 5.3 van het bouwbesluit: NEN 2580 + bepaalde hulpdelen
Bruto/gebouwd art. 5.3 van het bouwbesluit: Bruto/ G

situatie

Opdrachtgever: Stichting Sittard B.V.
postbus 5110
6130 DC Sittard

Nieuwbouw en verbouw verpleeghuis Campagne te Maastricht

Onderdeel: Overzicht dakconstructie

Datum: 16-12-2015
Schaal: -
Formaat: -

Ontwerper: D. Lim
Gecontroleerd: M. Patjon
Goedgekeurd: M. Patjon

PALTE
Kantoorgemeenschap 2
Postbus 2 Gebouw 2
Postbus 8-9
5260 AV Vught
Telefoon : +31 - 073 - 658 36 37
Telefax : +31 - 073 - 658 36 39
e-mail : info@paltelo.nl

Bouwnr: 450150
Tekeningnr: O-004

Schaal: 1:100
Datum: 30-10-2015
Tekeningnr: 659010
DO10201

Rev. | Datum | Omschrijving wijziging | Gem. | Kontr.

Ontwerpfase: ☒ Voorlopig ☒ Definitief ☐
Bestekfase: ☐ Voorlopig ☐ Definitief ☐
Uitvoeringsfase: ☐ Voorlopig ☐ Definitief ☐
Uitvoeringsfase: ☐ Voorlopig ☐ Definitief ☐











