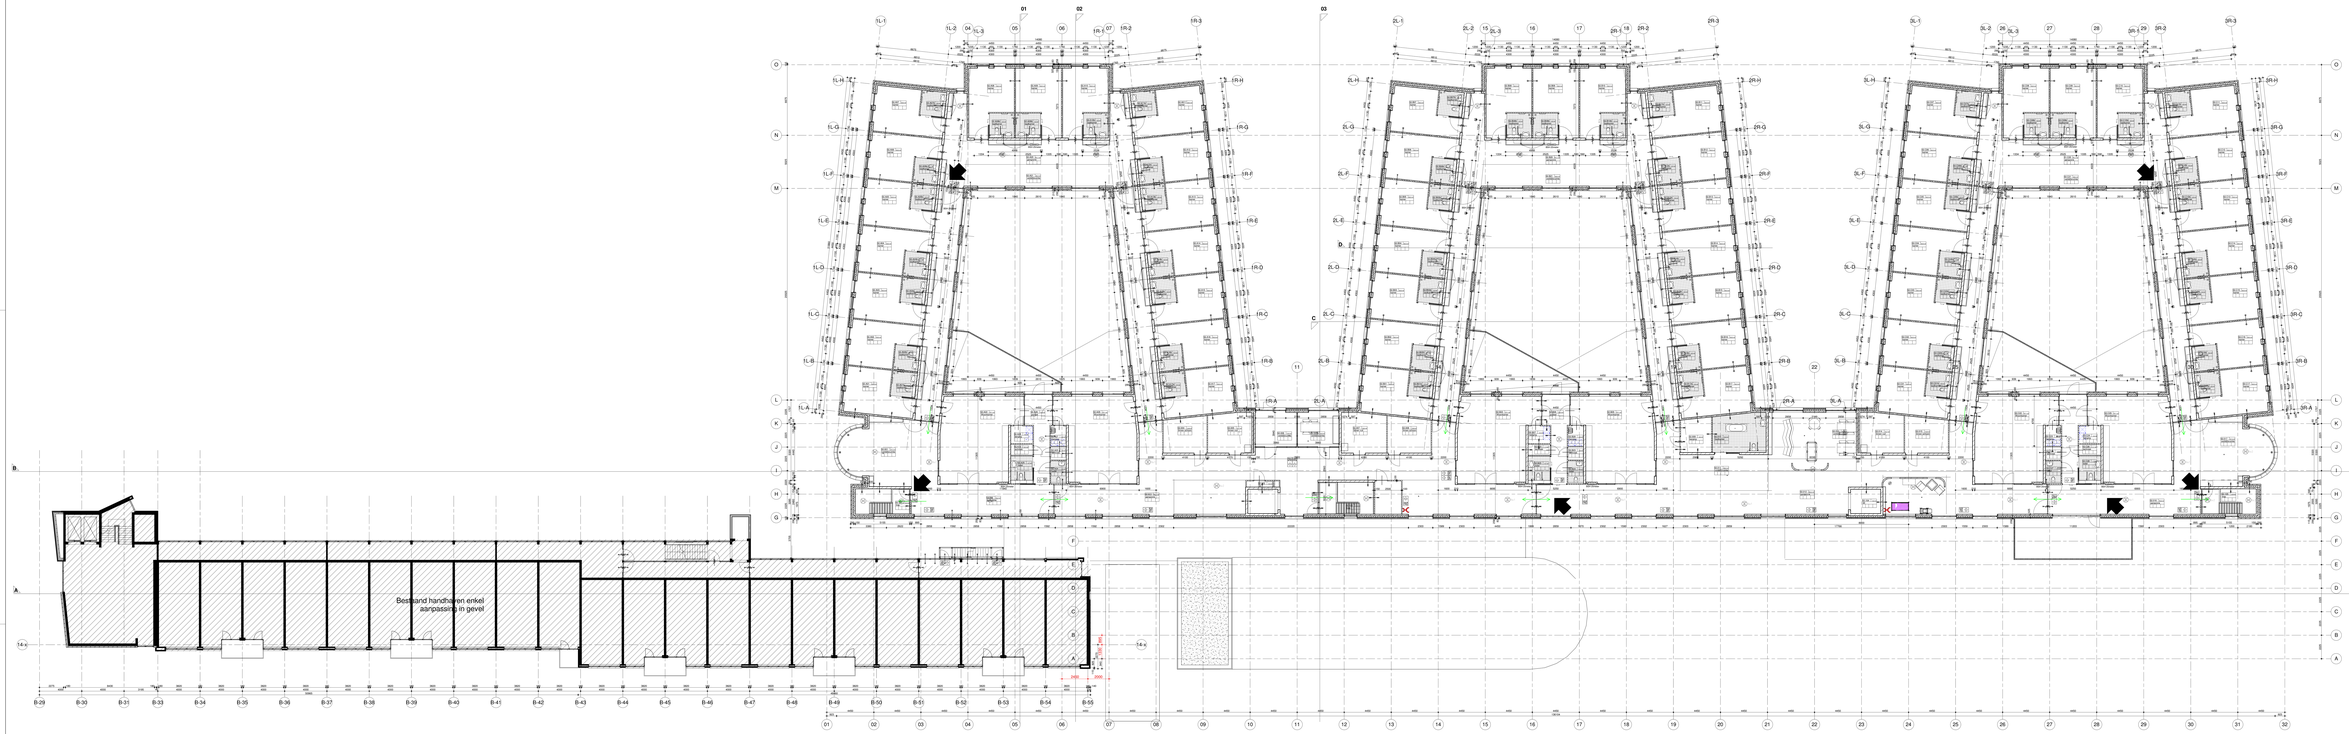

Rienvooi
bijgewerkt/wijziging: 29/04/2016 - 01.25
Bestand: 659010 - DO10201.dwg

GEZIEN: - Grondplan groen
Grondplan wit
MS wand bomenlijn
MS wand bestaand
MS wand voorstellend
Kalkzandsteen

brandcellering 60 min
brandcellering 30 min

ahf autoheel
bah brandslag haspel
brsp brandmeld spoel

Alle laters, deuren, muur en vasteconstructies tijn aangegeven op de bestaande situatie.
Er mogen geen leidingen in de gevel.
Er mogen geen leidingen/kanalen/ruimtes aangebracht worden in de bestaande kozijnen/ramen/deuren/muren/vloeren/plafonds.
Hangbalustrades (zwarte MS lijn) mogen niet worden verwijderd.
Alle ruimtes zijn voorzien van rookmelders.
Alle ruimtes zijn voorzien van brandmeldsysteem.
Trappen vlgs. eis 3.3 en 3.15 van bd 0.20 en van bd 0.30 voor bouwbesluit
Brandwerende kozijnen en deuren voldoen aan de eisen van de bouwbesluit 2012 hoog.
Brandgevaar klasse 2 en 3 zoals de eisen vlgens art. 2.8 t/m 2.13
Brandwerende kozijnen en deuren voldoen aan de eisen van de bouwbesluit 2012 hoogste waarde van de brandcompartimentering, die volgens van toepas 3.
Ventilatie
De ventilatie voldoet aan de eisen van de bouwbesluit 2012 voor ventilatie en verdeling en de verdeling, Sturen, temperatuurbeheer, afzuigen en controle, van gasvormen en de de ventilatie.

situatie

status
definitief
schetsontwerp
voorlopig
tekeningnr. D.O. - 10201.dwg
bestanden: 659010 - DO10201 - Hoofdgebouw-BP1-01.dwg
aan 1:100/21:1000

Ontwerp



Projectadviseur:

Nieuwbouw / verbouw
verpleeghuis Campagne

MOSAIE Zorggroep / Van Wijnen BV

Plattegrond 2e verdieping
Totaalplan

5	2016-02-12	Diverse aanpassingen	jh
4	2016-02-05	aanpassen stuctiewa-noodverlichting	jh
3	2015-12-14	Diverse aanpassingen	jh
2	2015-12-10	diverse aanpassingen	jh
1	2015-11-26	diverse aanpassingen	jh

datum 30-10-2015 door jh

schaal 1:100 1 0 1 2 3 4 5 10 20 30 40 50 100 cm
papiermaat: a0maat 2500

projectnr.
659010

DO10201

Opmerking Regelnr.
Gezien op 17-05-2016
Opdrachtnr. 15.3232WB
Gekeurd bij bestaand SBR
vo 20-06-2016

Gekeurd bij uitvoeringsbesluit van SBR
dd 13-05-2016