


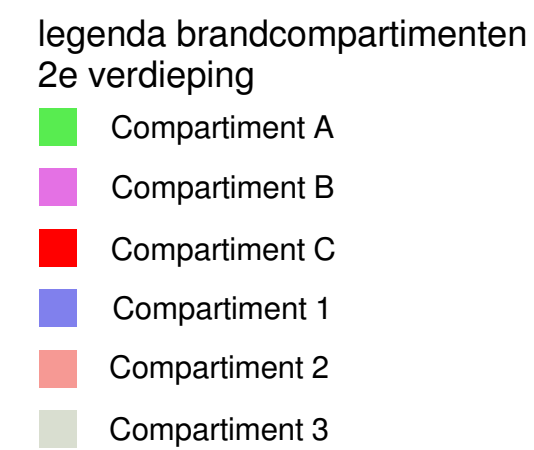


Area Schedule (Admn. Brandcompartiment)		
Verdieping	Naam	Oppervlakt
0 BGG	Compartiment 1a	198,40 m²
0 BGG	Compartiment 1b	471,25 m²
0 BGG	Compartiment 2a	557,73 m²
0 BGG	Compartiment 2b	155,51 m²
0 BGG	Compartiment 3	507,63 m²
0 BGG	Compartiment A1	222,41 m²
0 BGG	Compartiment A2	338,86 m²
0 BGG	Compartiment A3	221,64 m²
0 BGG	Compartiment B1	221,58 m²
0 BGG	Compartiment B2	337,99 m²
0 BGG	Compartiment B3	221,58 m²
0 BGG	Compartiment Ba-1	238,45 m²
0 BGG	Compartiment BE-2	217,38 m²
0 BGG	Compartiment BE-3	518,94 m²
0 BGG	Compartiment C1	221,65 m²
0 BGG	Compartiment C2	338,05 m²
0 BGG	Compartiment C3	222,40 m²
0 BGG	Techniek	50,66 m²
		5655, 12 m²

te verdieping	Compartiment 1a	198,31 m²
te verdieping	Compartiment 1b	471,45 m²
te verdieping	Compartiment 2a	55,96 m²
te verdieping	Compartiment 2b	155,43 m²
te verdieping A1	Compartiment A1	232,11 m²
te verdieping	Compartiment A2	338,06 m²
te verdieping	Compartiment A3	221,64 m²
te verdieping	Compartiment B1	221,58 m²
te verdieping	Compartiment B2	338,06 m²
te verdieping	Compartiment B3	221,58 m²
te verdieping	Compartiment C1	221,65 m²
te verdieping	Compartiment C2	338,05 m²
te verdieping	Compartiment C3	222,40 m²
te verdieping	Techniek	411,58 m²
		3759,84 m²

2e verdieping	Compartment 1a	198,31 m²
2e verdieping	Compartment 1b	471,43 m²
2e verdieping	Compartment 2a	501,74 m²
2e verdieping	Compartment 2b	201,45 m²
2e verdieping	Compartment 2c	0,07 m²
2e verdieping	Compartment A1	22,41 m²
2e verdieping	Compartment A2	338,06 m²
2e verdieping	Compartment A3	221,65 m²
2e verdieping	Compartment B1	221,65 m²
2e verdieping	Compartment B2	338,06 m²
2e verdieping	Compartment B3	221,58 m²
2e verdieping	Compartment C1	221,65 m²
2e verdieping	Compartment C2	338,06 m²
2e verdieping	Compartment C3	221,43 m²
		3728,26 m²

verdeling brandcompartimenten per verdieping:	
hoofdc compartiment 60 minuten	
subcompartiment 30 minuten	
hoofdc compartiment 1	subcompartiment 1a en 1b
hoofdc compartiment 2	subcompartiment 2a en 2b
hoofdc compartiment A	subcompartiment A1, A2 en A3
hoofdc compartiment B	subcompartiment B1, B2 en B3
hoofdc compartiment C	subcompartiment C1, C2 en C3

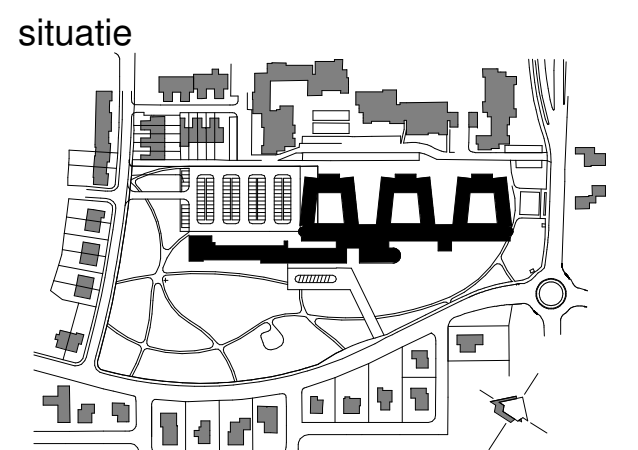

schaal : 1:5000
 gemeente : Maastricht
 sectie : O
 nummer : 6169 - 15035 m2
 6170 - 17790 m2
 peil : entree bestaande bouw maatgevend
 (875 - p)
 peil = 83215 +NAP

Unica
 INSTALLATIE TECHNISCHE ADVISEURS E NVW

Vaquo Da Garmareg 2
 59028 D. Moio

Postbus 31558
 5902 MD Moio

www.unica.nl
info.unica@unica.nl

 **unica**

VAN WIJNEN
BOUWKINDIG KANNEKER

Millieuca/Kwag 1
6130 PC Gittard

Postbus 5110
6130 PC Gittard

www.vanwijnen.nl
stittard@vanwijnen.nl

 **VAN WIJNEN**
Meer dan bouwen

verdeling brandcompartimenten per verdieping:	
Hoofdc compartiment 60 minuten	
subcompartiment 30 minuten	
hoofdc compartiment 1	subcompartiment 1a en 1b
hoofdc compartiment 2	subcompartiment 2a en 2b
hoofdc compartiment 3	
hoofdc compartiment A	subcompartiment A1, A2 en A3
hoofdc compartiment B	subcompartiment B1, B2 en B3
hoofdc compartiment C	subcompartiment C1, C2 en C3
Hoofdc compartiment BE	Subcompartiment BE-1, BE-2 en BE-3



Behoort bij ontwerpbesluit van B&W
d.d. 13-05-2016

Brandcompartimentering controle								
verdieping	GBO	77%	Brandcompartimenten			comp A	comp B	comp C
			comp 1	comp 2	comp 3			
Begane grond	4368 m2	3363 m2	670 m2	713 m2	507 m2	782 m2	781 m2	782 m2
1e verdieping	3249 m2	2501 m2	670 m2	713 m2	-	782 m2	781 m2	782 m2
2e verdieping	3249 m2	2501 m2	670 m2	713 m2	-	782 m2	781 m2	782 m2

4	2016-05-12	Compartmentering boulevard	jh
3	2016-02-19	Brandcomp. en symbolen vluchtweg	jh
2	2016-02-10	Diverse aanpassingen	jh
1	2015-12-18	Diverse aanpassingen	jh

Eerste datum	Paraal

	2015-10-30	jh
School		Formaat

1:400 A1L

Projectnummer

0	5	0	0	1	0
---	---	---	---	---	---

659010

0	0	0	0	1	0
---	---	---	---	---	---

Takeninnummer

D09 02	
--------	--

DO9--02	
---------	--