
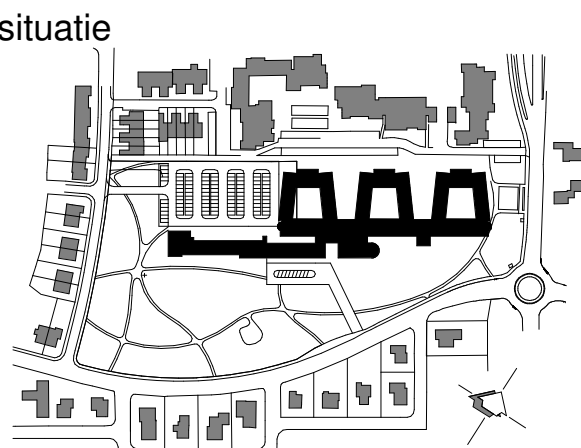


Bestaand handhaven enkel
aanpassing in gevel

Brandscheiding Beganegrond

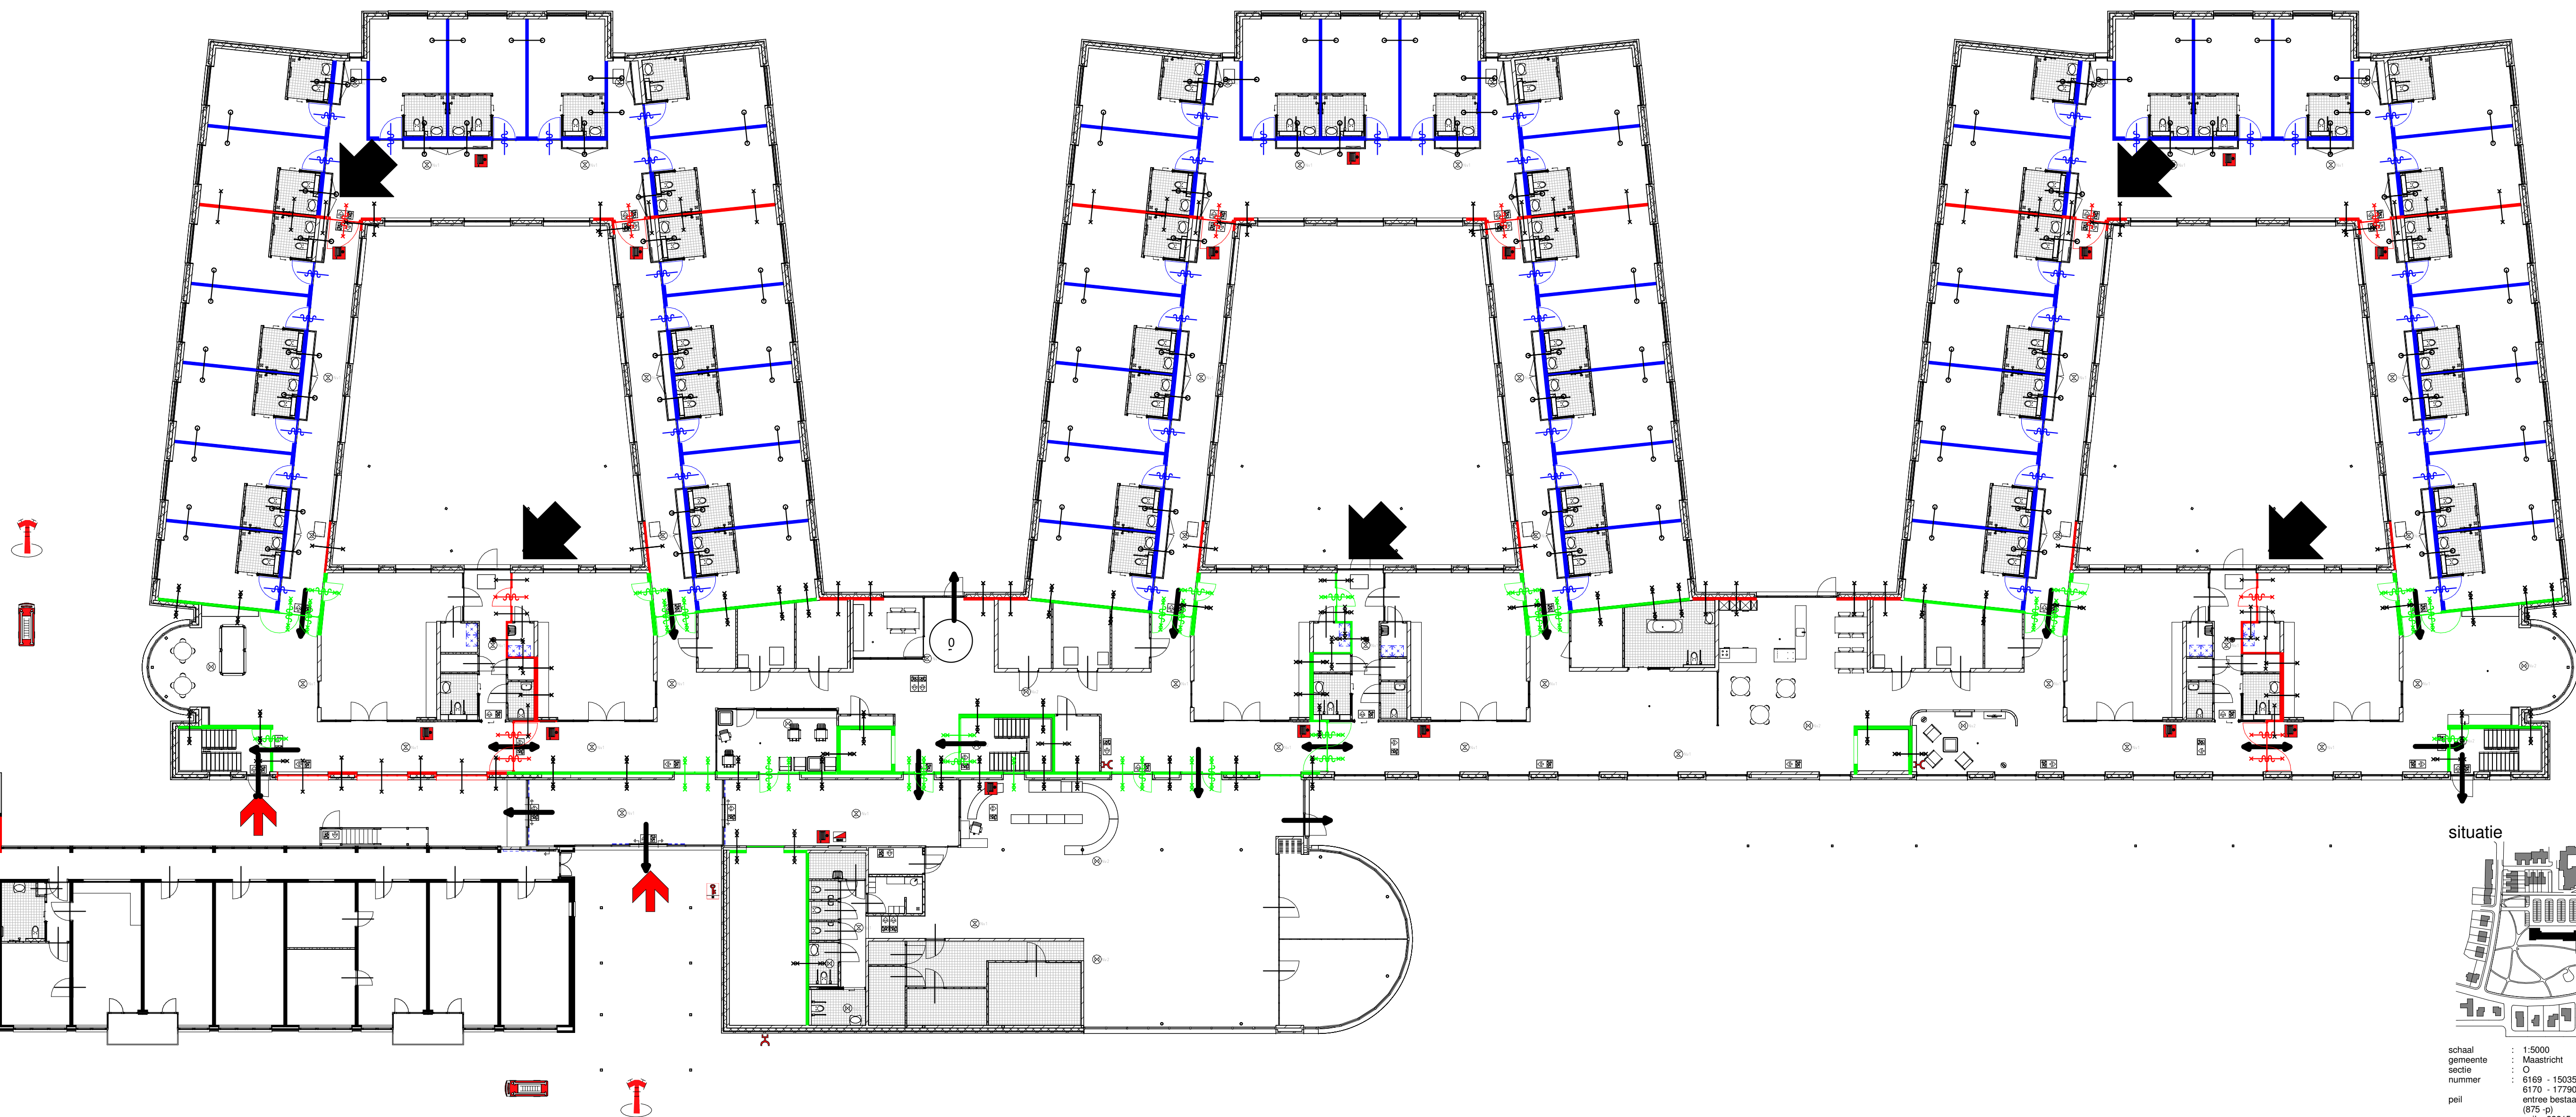

schaal 1:5000
gemeente Maastricht
sectie O
nummer 6160 - 15035 m2
6170 - 17760 m2
peil entree bestaande bouw maatgevend
(077.0)
peil = 83215 +NAP

Unica
Maastricht University
Van Wijnen
Architecten Aan de Maas

ARCHITECTEN AAN DE MAAS
Westelaan 7 Postbus 3061 6202 NB Maastricht T 043 351 50 00 F 043 351 50 50
E-Mail - maastricht@architectenaandemaas.com
Willemsplein 490 Postbus 23138 3001 KC Rotterdam T 010 206 02 22 F 010 206 02 20
E-Mail - rotterdam@architectenaandemaas.com

Projectarchitect projectarchitect
Projectcoördinator projectcoördinator
Projectleider tekenkamer projectleider

Project
Nieuwbouw / verbouw
verpleeghuis Campagne

Overnamegroep
MOSAE Zorggroep / Van Wijnen BV

Overname
Brand scheidingen in wanden
Begane grond

4	2016-05-12	Compartmentering boulevard	jh
3	2016-02-19	Brandcomp. en symbolen vluchtweg	jh
2	2016-02-10	Diverse aanpassingen	jh
1	2015-12-18	Diverse aanpassingen	jh

Uitvoering
2015-10-30 jh

Schaal 1:200 Formaat A1exL

Projectnummer
659010

Tekeningnummer
DO90002

- Renvoor
- brandscheiding 30 min
- brandscheiding 60 min
- koude rookscheiding
- brandscheiding 60 min
- brandscheiding 30 min
- zelfsluitend
- noodverlichting
- brandslang haspel
- brandmeld paneel
- sleutel kluis
- droge blussleiding
- opstelplaats brandweerauto
- aansluitpunt