



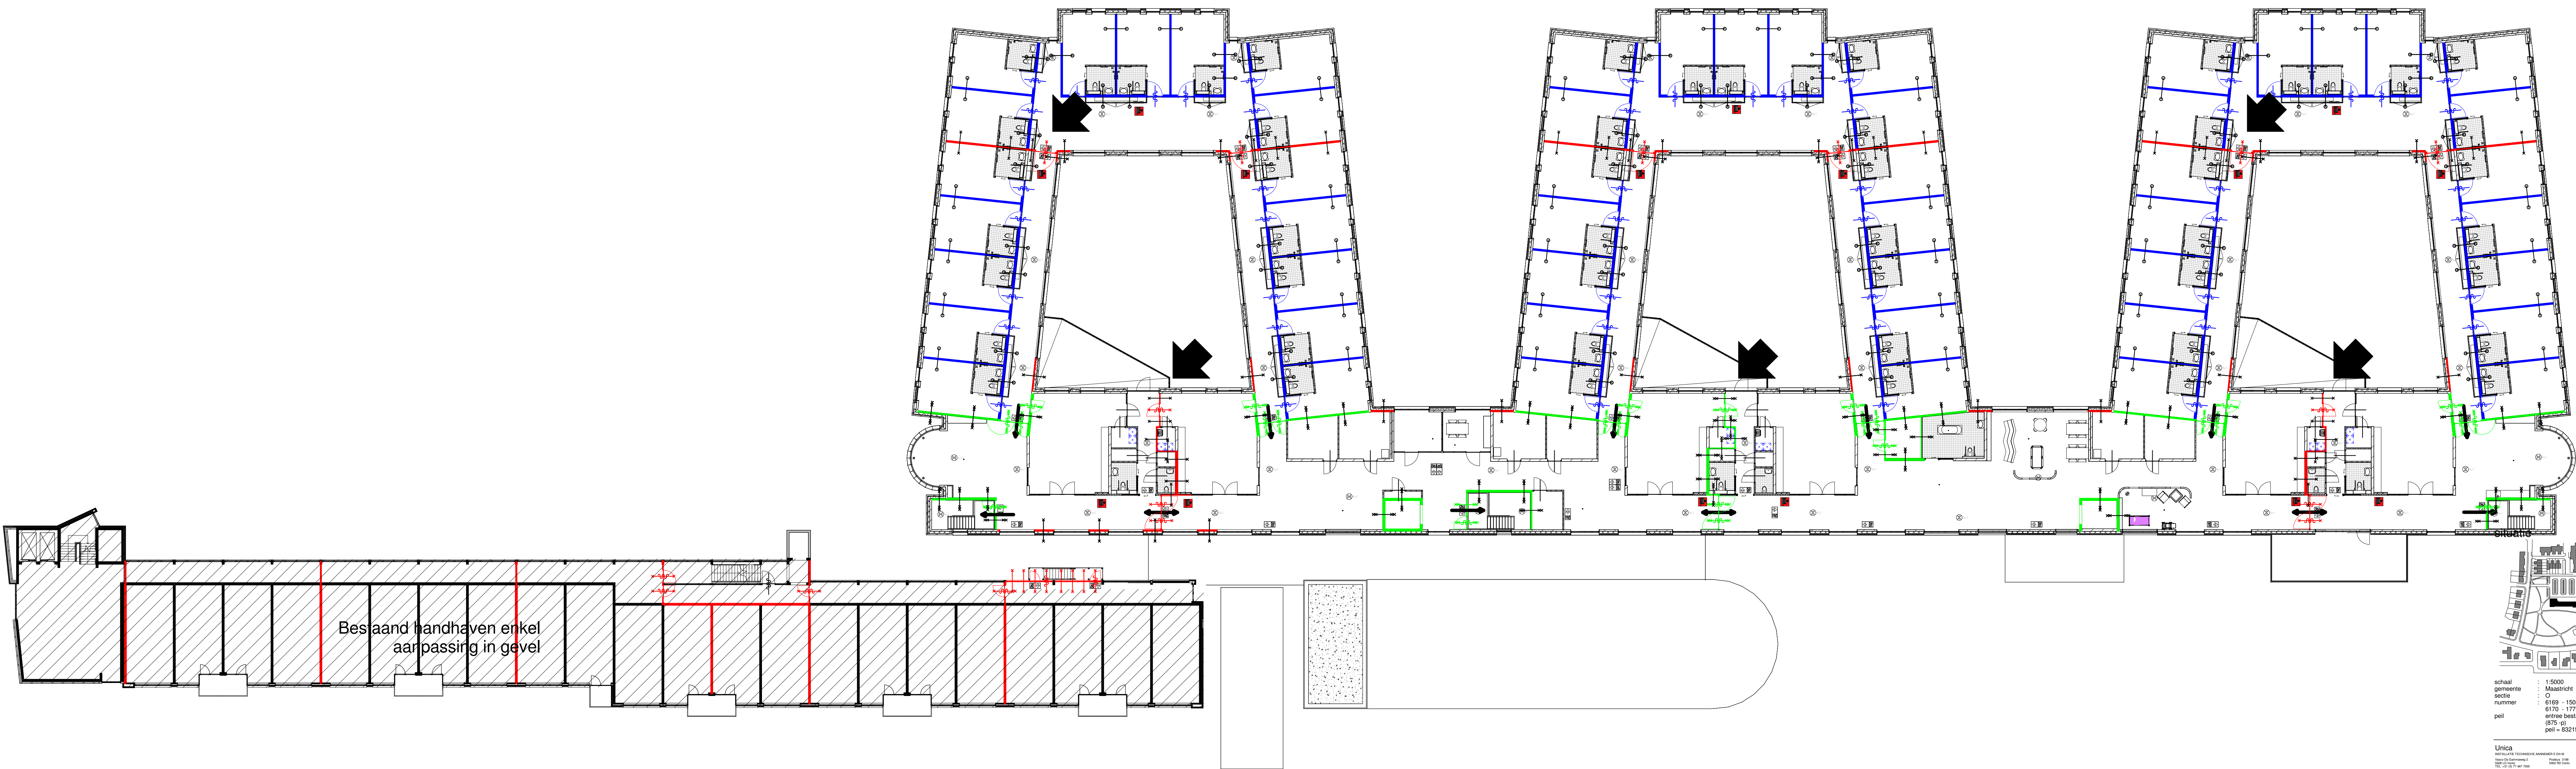

Brandscheiding 2e verdieping

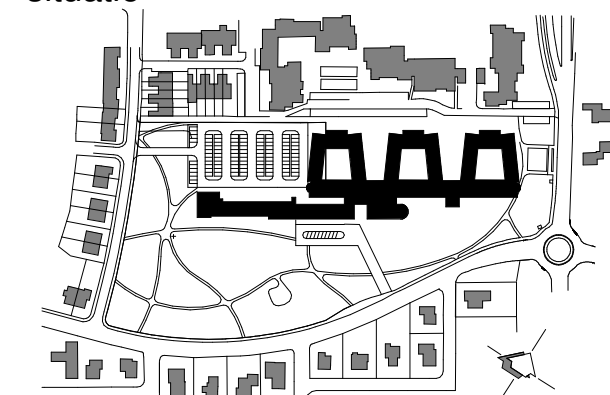

schaal 1:5000
gemeente Maastricht
locatie O

Unica

VAN WIJNEN
Architectuur


Projectarchitect projectarchitect
Projectcoördinator projectcoördinator
Projectleider tekenkamer projectleider

Project
Nieuwbouw / verbouw
verpleeghuis Campagne

Overnamegroep
MOSAE Zorggroep / Van Wijnen BV

Overname
Brand scheidingen in wanden
2e verdieping

4	2016-05-12	Compartmentering boulevard	jh
3	2016-02-19	Brandcomp. en symbolen vluchtweg	jh
2	2016-02-10	Diverse aanpassingen	jh
1	2015-12-18	Diverse aanpassingen	jh

Entree datum
2015-10-30 jh

Schaal
1:200
Formaat
A1exL

Projectnummer
659010

Tekeningnummer
DO90202

- Renvoor
- brandscheiding 30 min
 - brandscheiding 60 min
 - koude rookscheiding
 - brandscheiding 60 min
 - brandscheiding 30 min
 - zelfsluitend
 - noodverlichting
 - brandslang haspel
 - brandmeld paneel
 - sleutel kluis
 - droge blusleiding
 - opstelplaats brandweerauto
 - aansluitpunt