
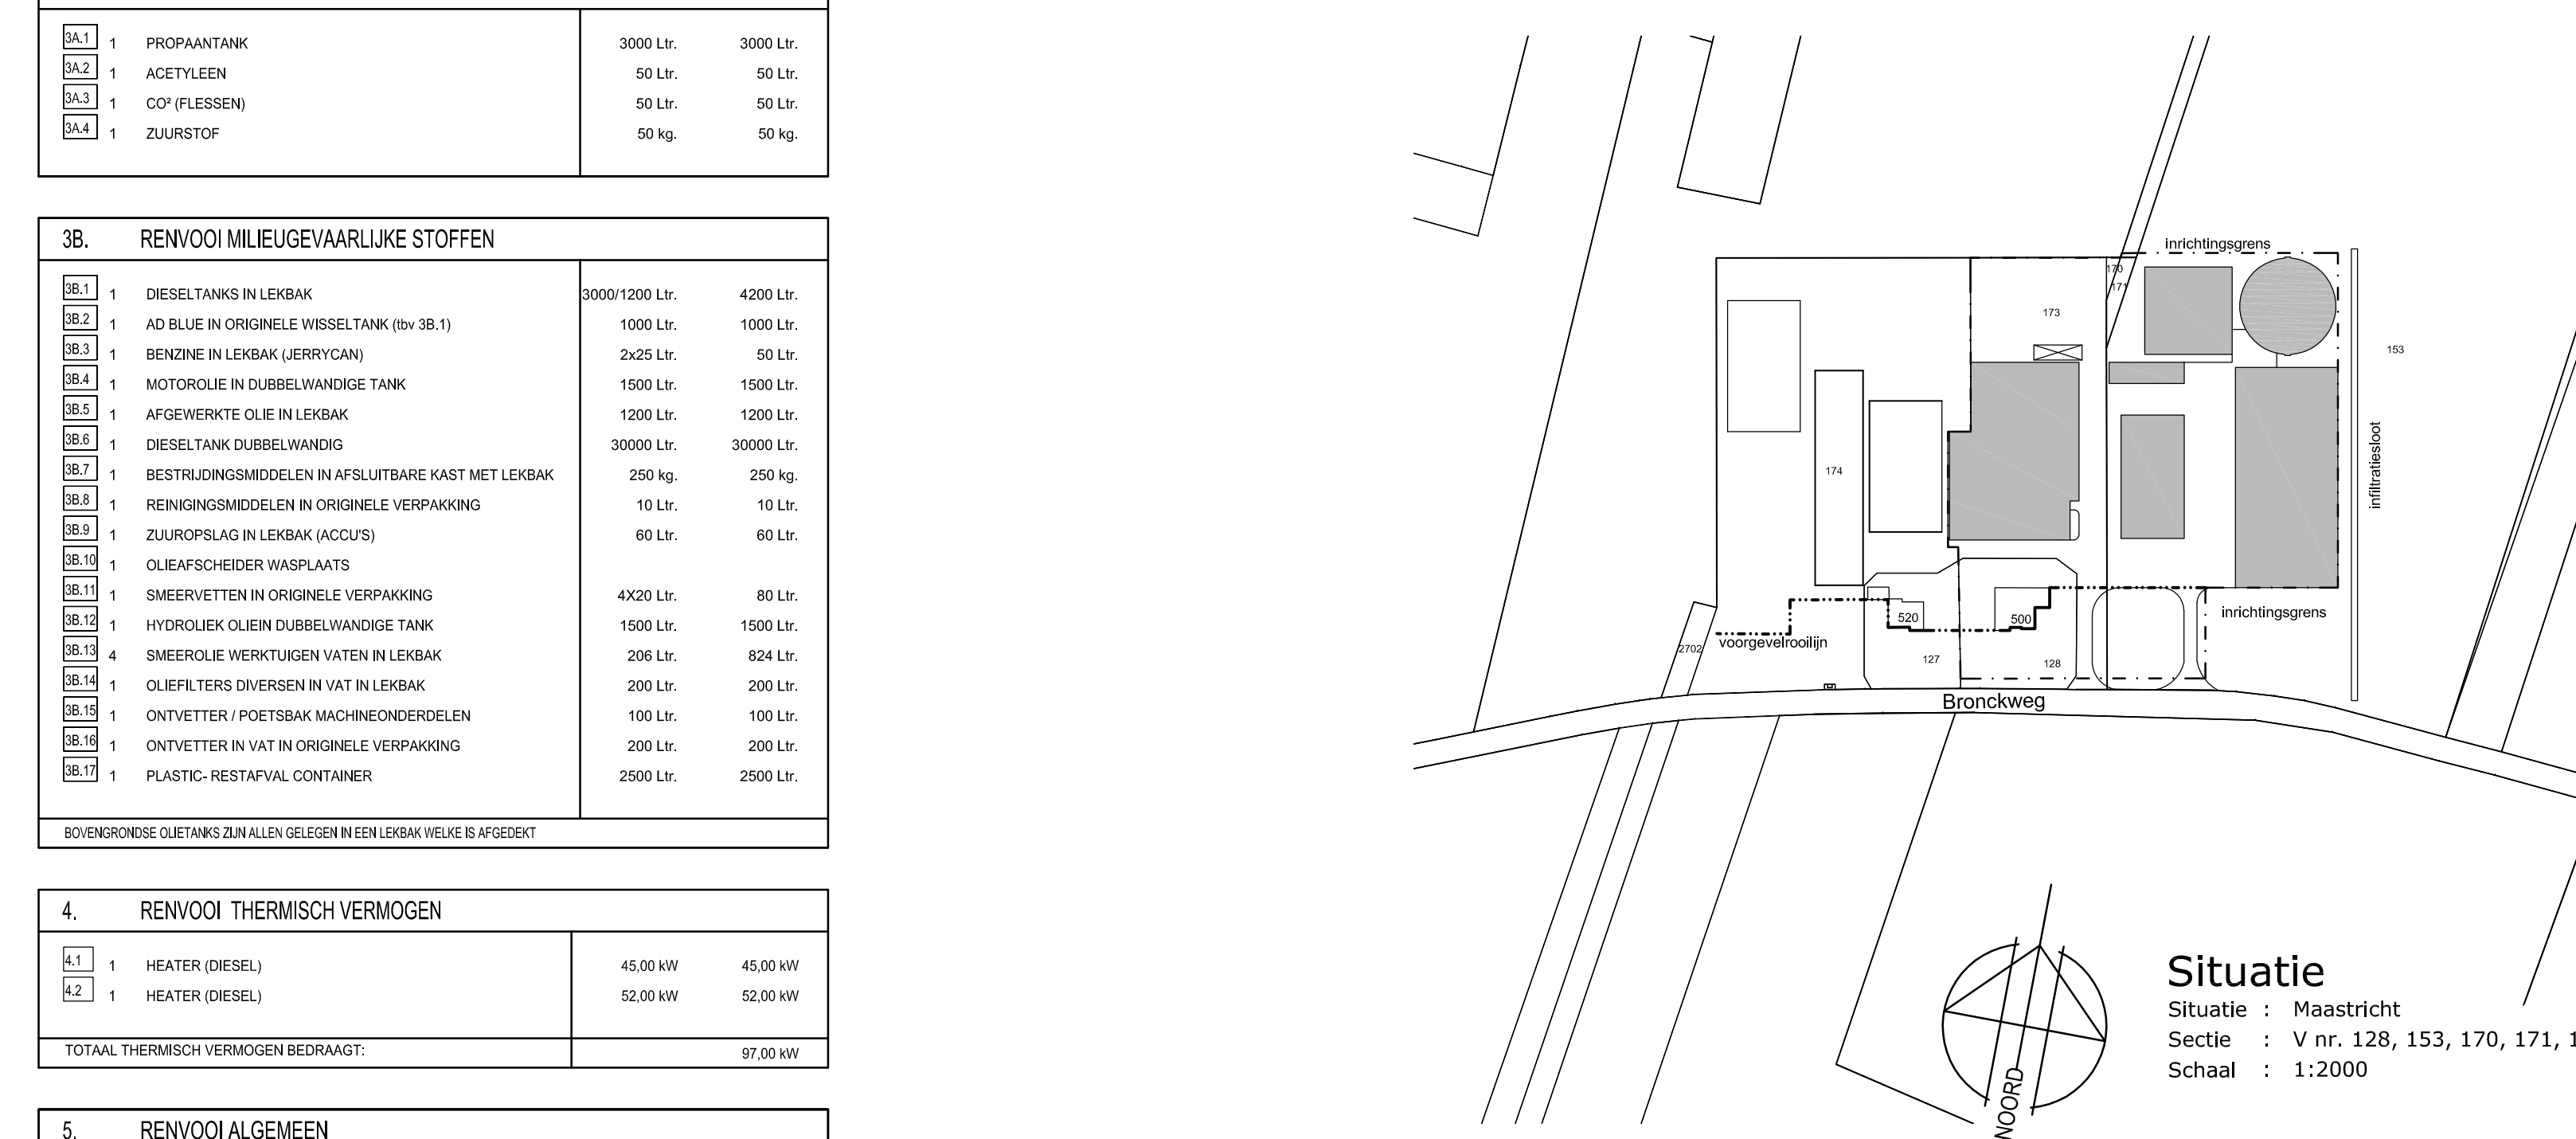
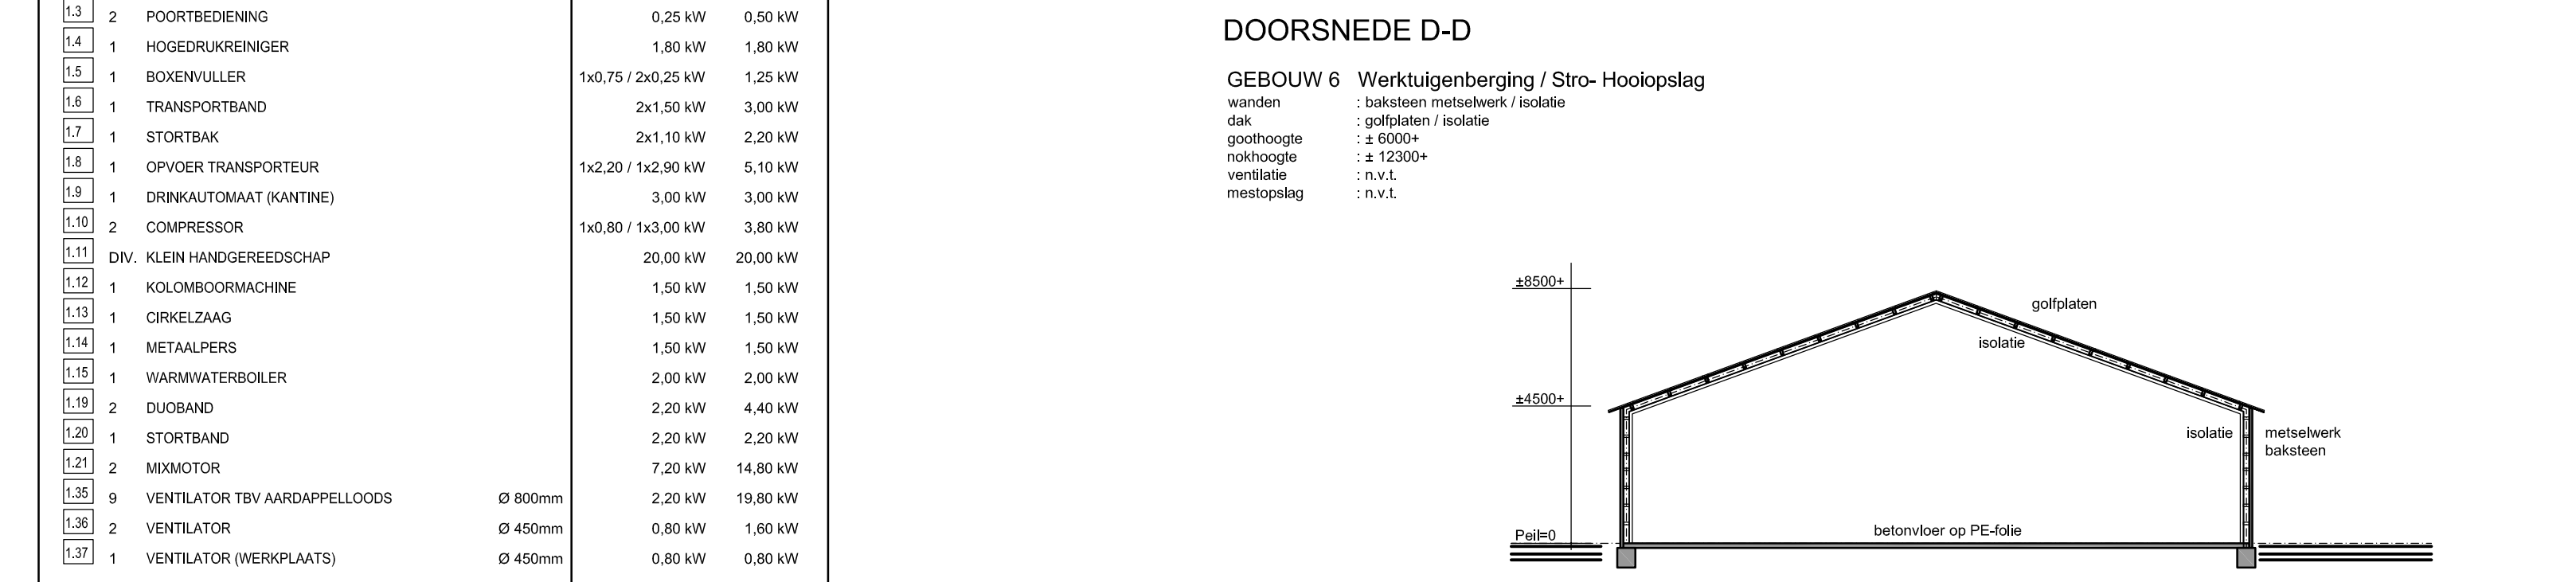
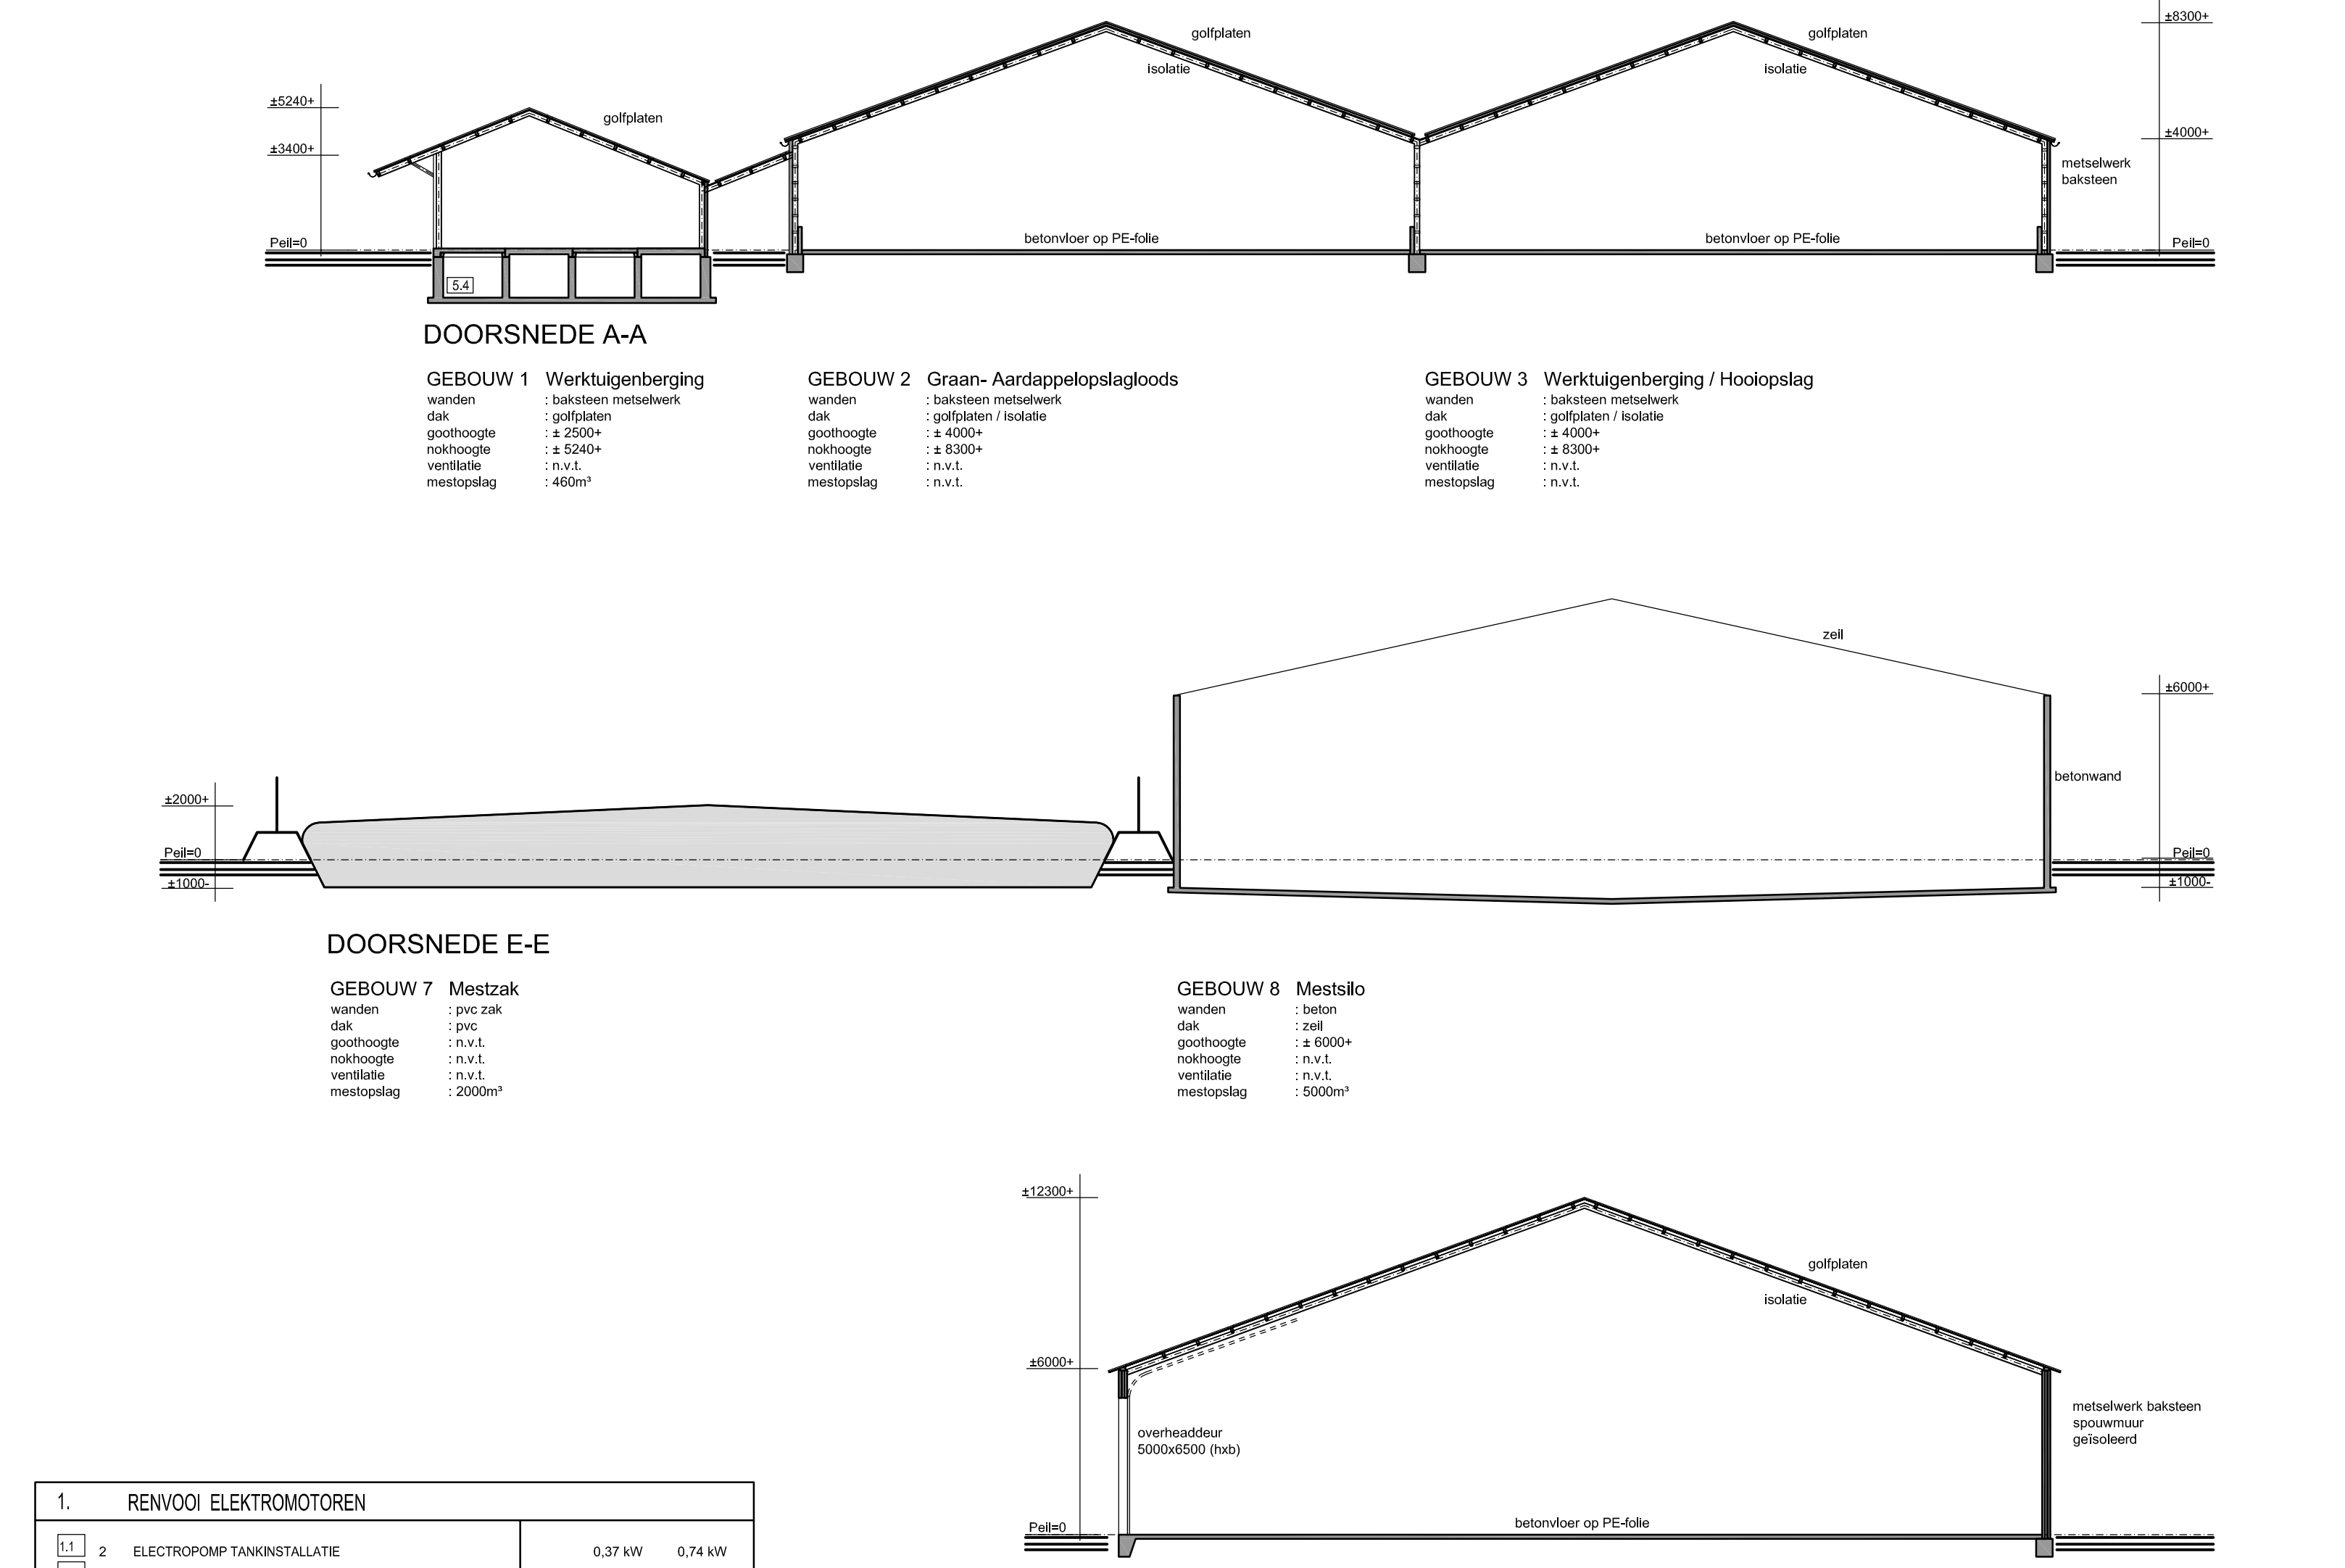


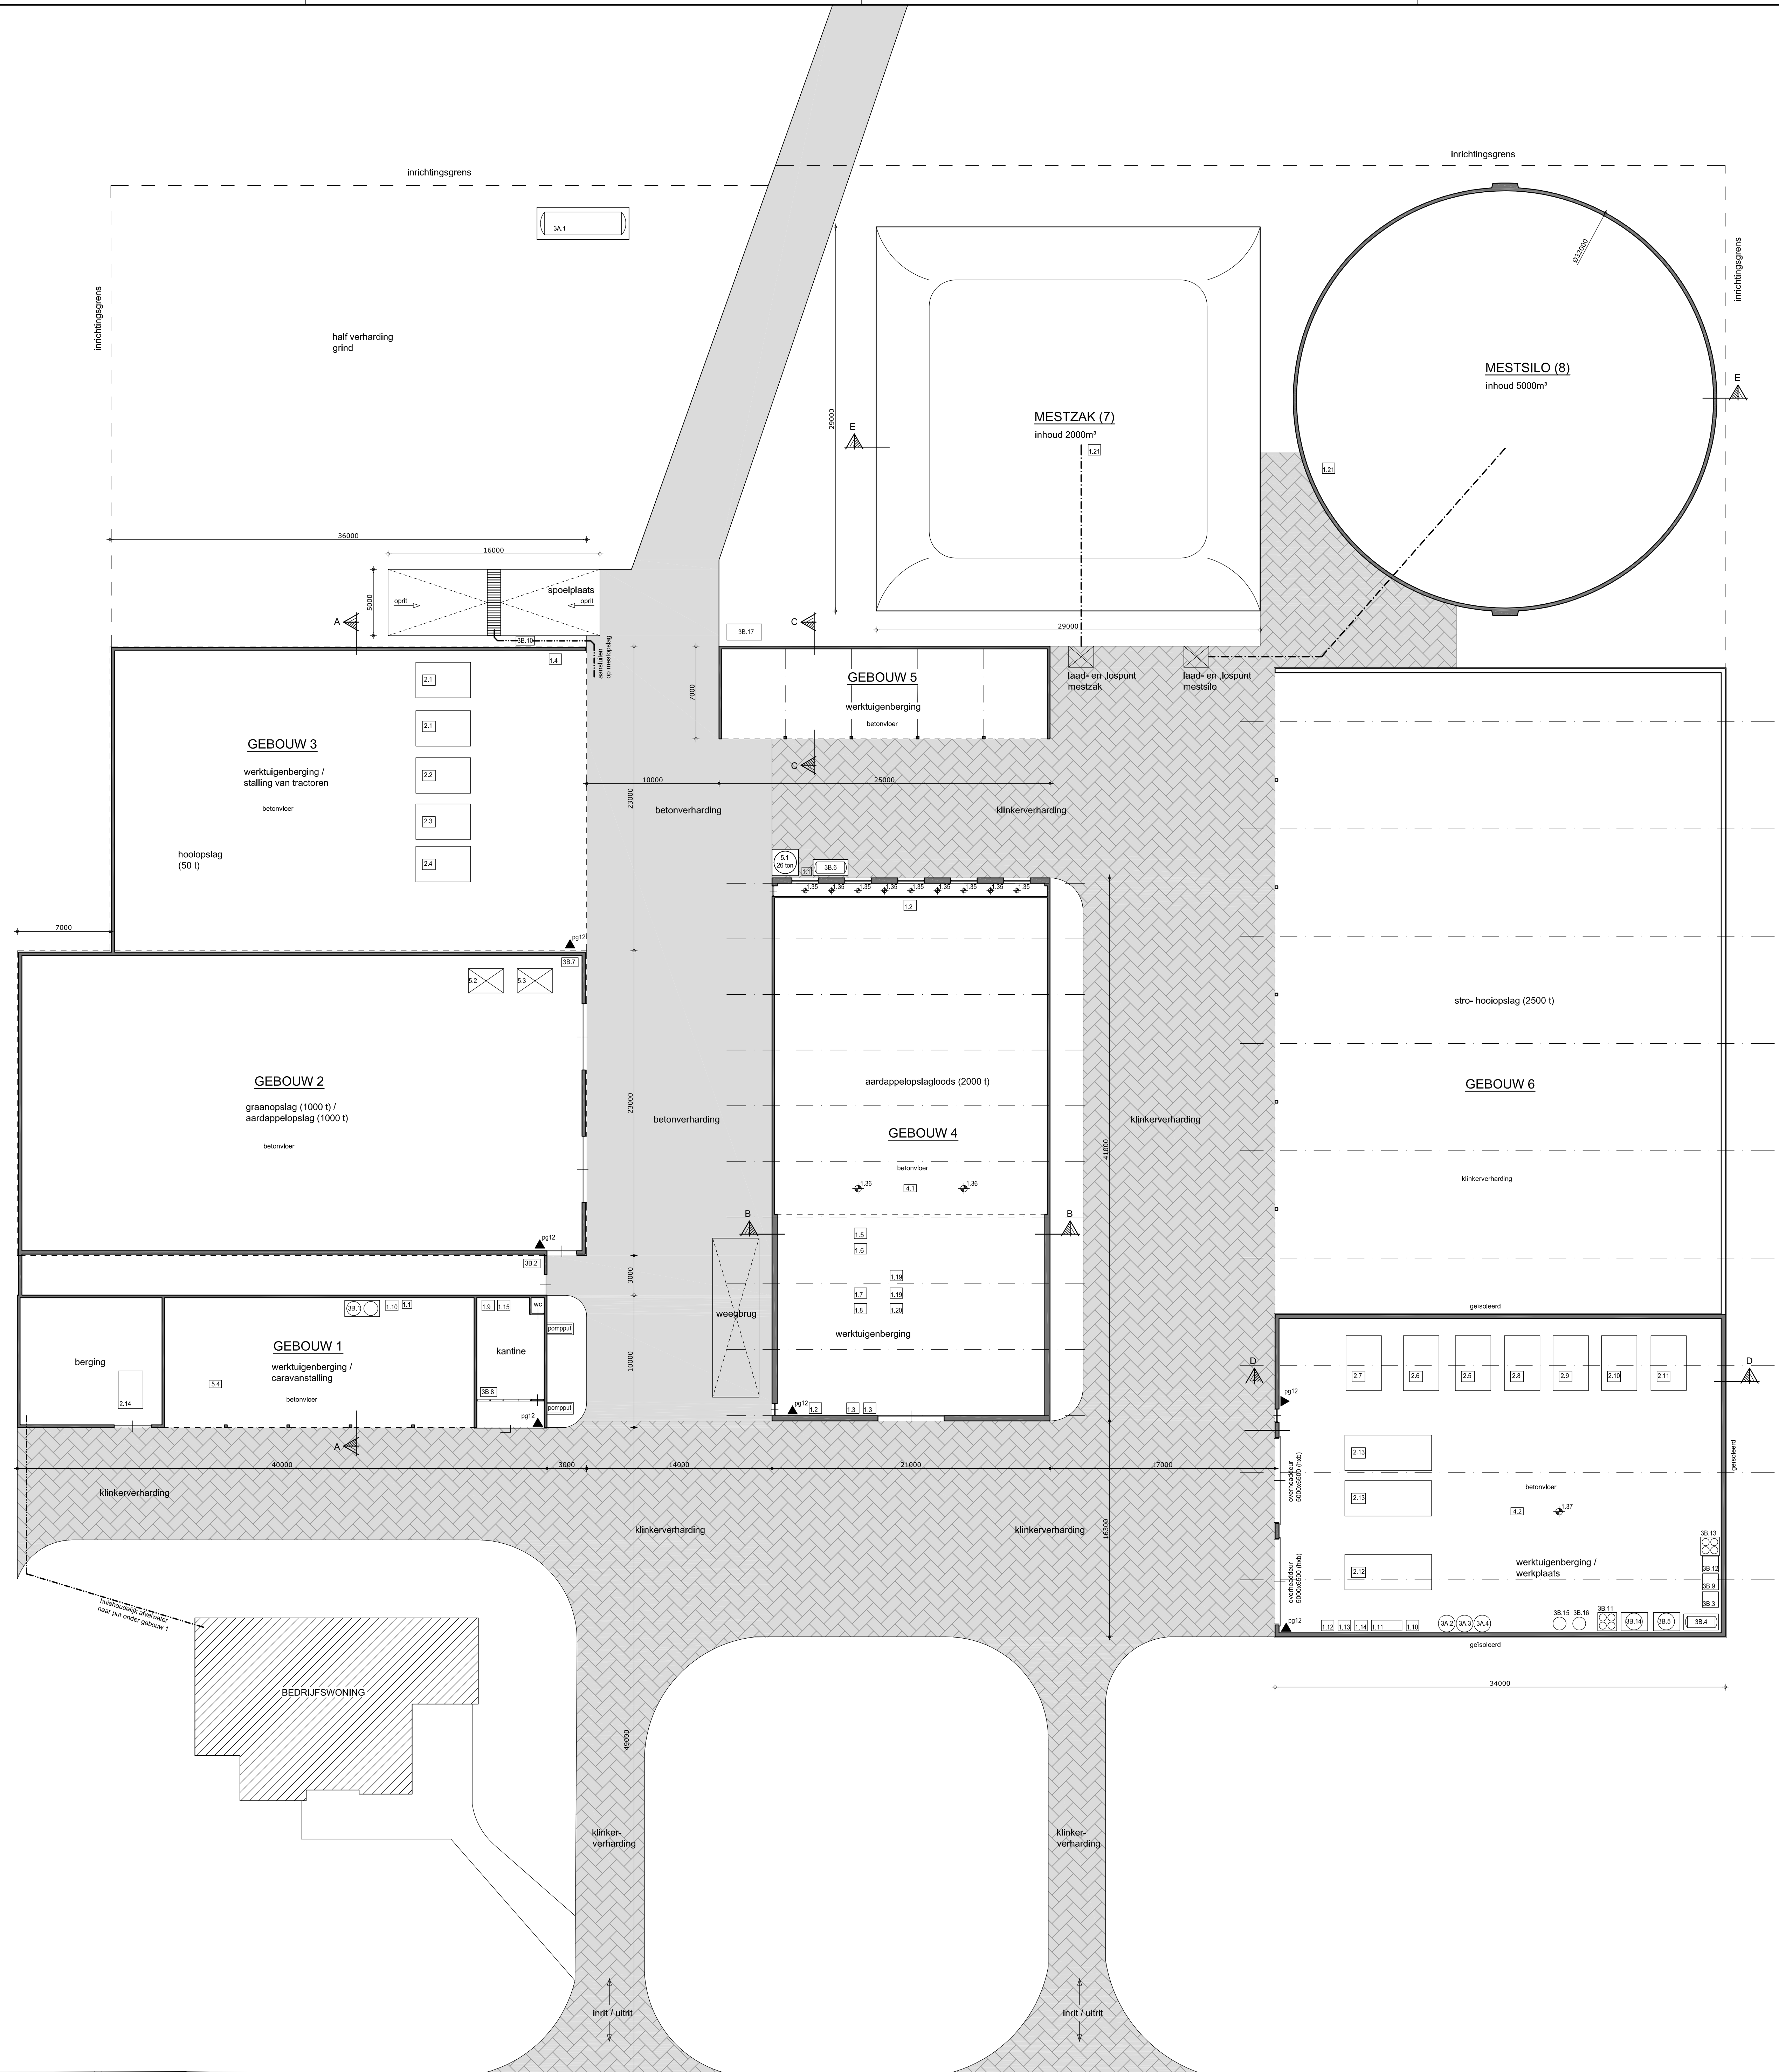

|   |  |                                                              |  |
|---|--|--------------------------------------------------------------|--|
| HANDTEKENING AANVRAGER:                                                                                          |  | TEKENING NO: 1017-M                                          |  |
| ADRES INRICHTING: Bronckweg 500<br>6228 XV Maastricht                                                            |  | SCHAAL: 1:200                                                |  |
| OPDRACHTGEVER: Loonbedrijf H.M.G. Hartmann<br>Bronckweg 500, 6228 XV Maastricht                                  |  | FORMAAT: A0                                                  |  |
| ONDERDEEL: Tekening Wet Milieubeheer                                                                             |  | DATUM GETEKEND: 17-05-2010                                   |  |
| ONTWERP- EN BOUWKUNDIG ADVIESBUREAU<br>DEPUTÉ PETERSSTRAAT 27<br>5800 BA OIRLO<br>POSTBUS 5043<br>5800 GA VENRAY |  | TELEFOON: 0478-546255<br>FAX: 0478-546746<br>WWW.ARVALLIS.NL |  |
| arvalis   |  | VAN DIJK                                                     |  |
| WIJZ. 1 14-06-2010                                                                                               |  | WIJZ. 2 23-06-2010                                           |  |
| WIJZ. 3   |  |                                                              |  |