



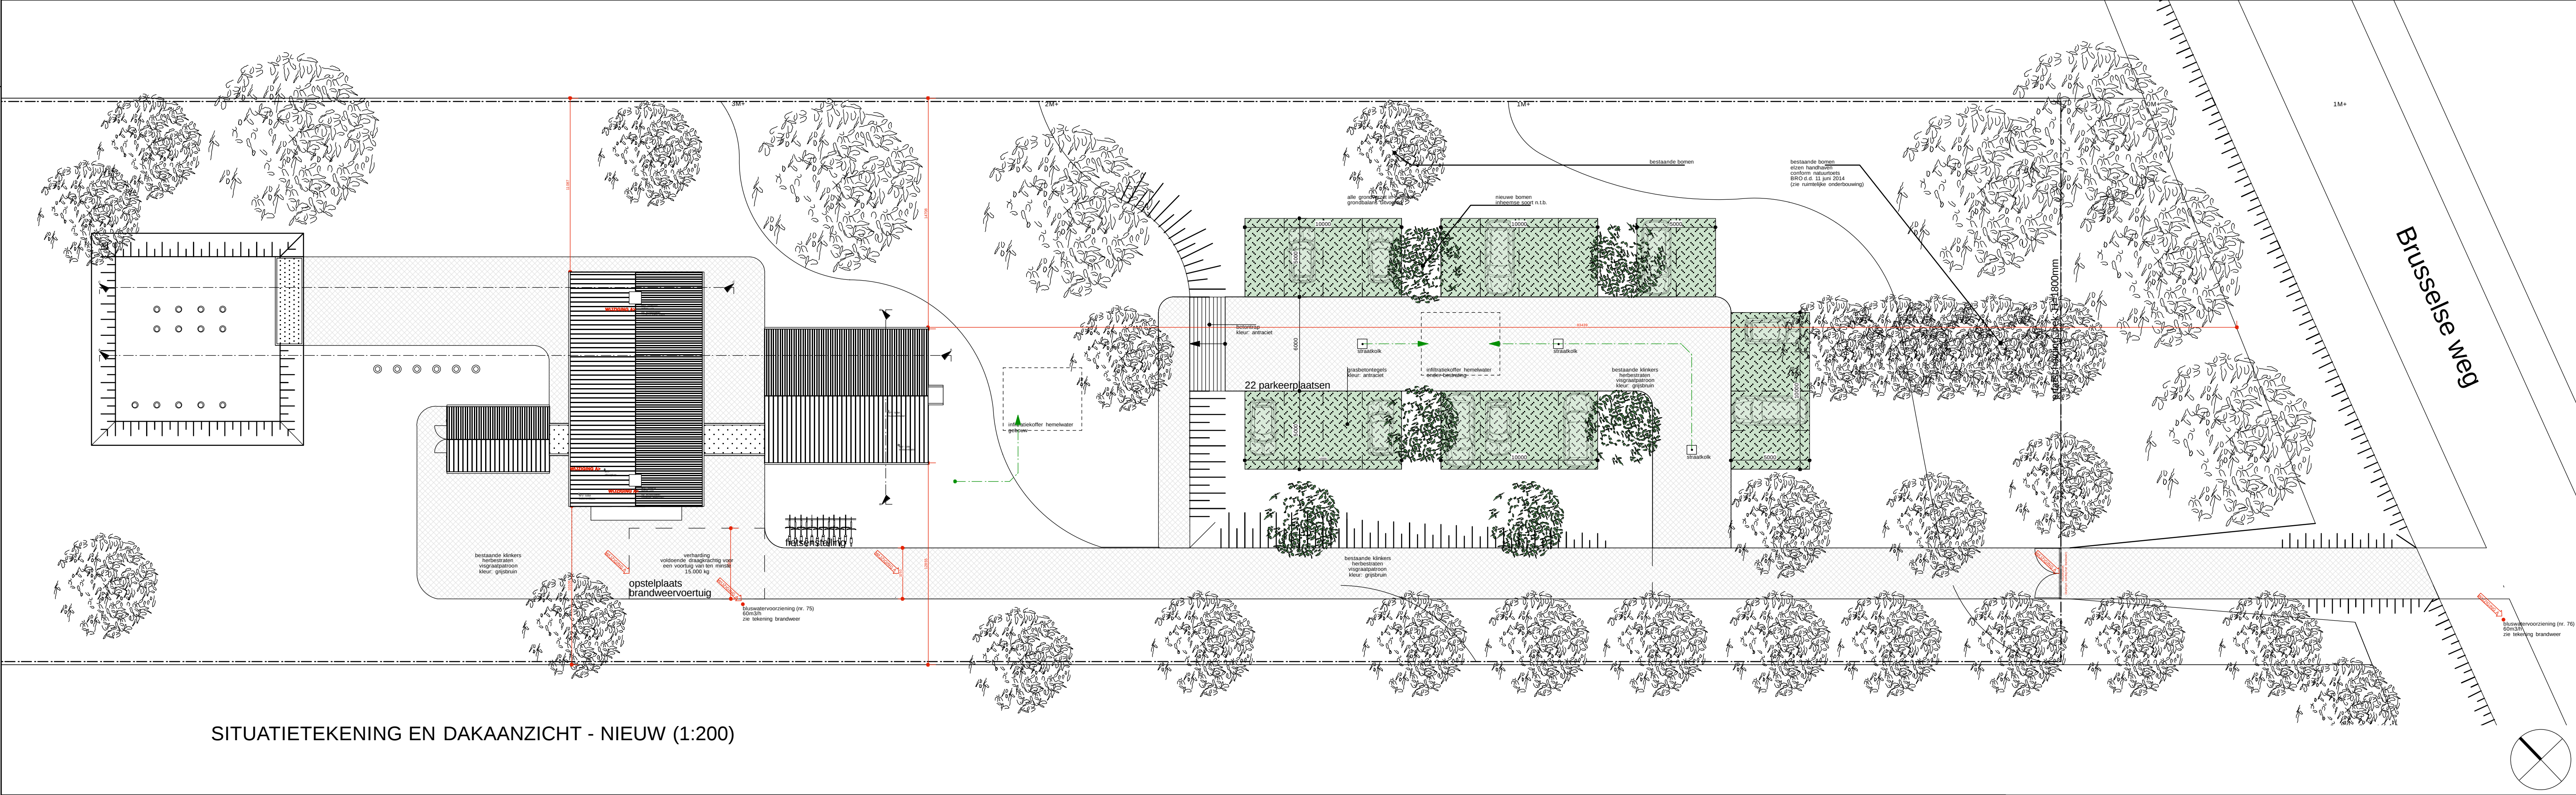

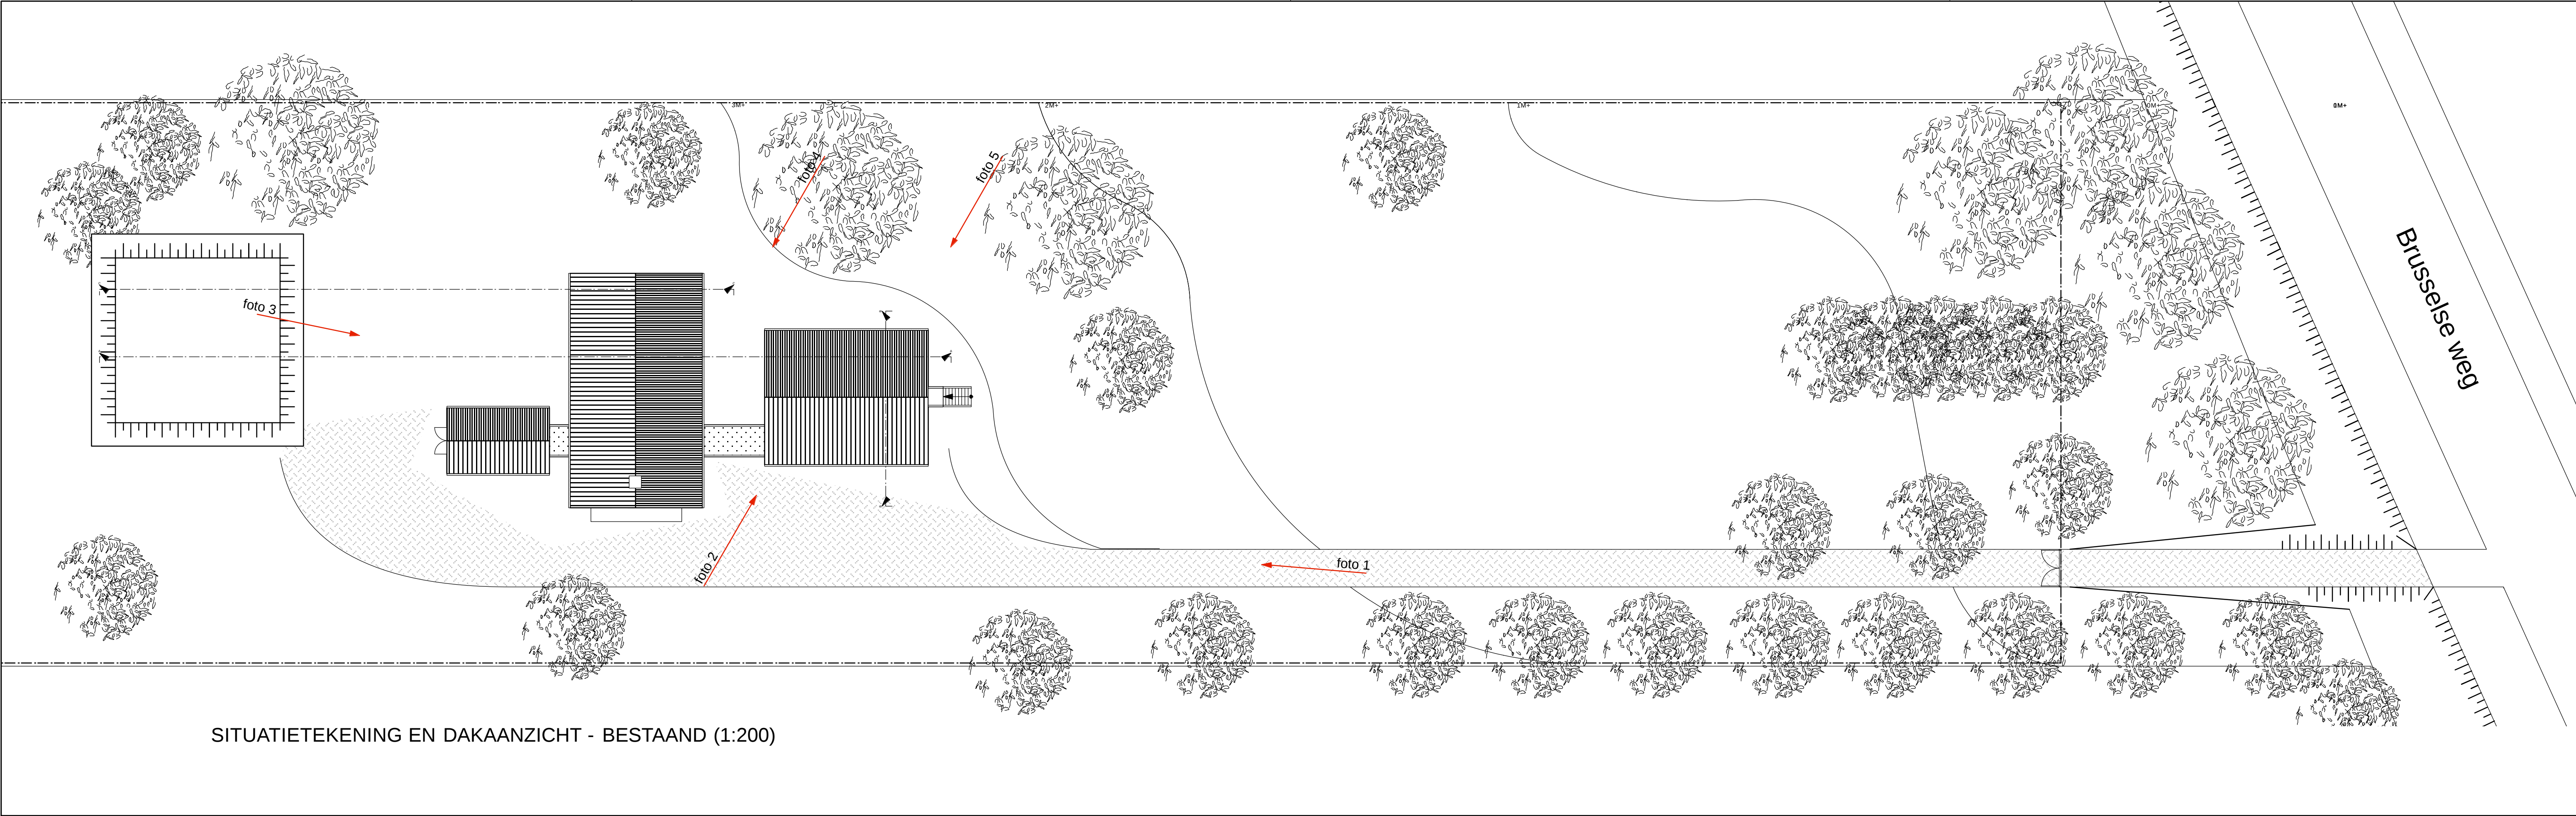

Ontvangen op: 21-07-2015
Zaaknummer: 15-2709WB
Behoorlijk bestu van B&W
d.d. 24-11-2015



foto 2 - gang 2 zuidgevel



foto 3 - westgevel



foto 4 - fragment noordgevel 1



foto 5 - fragment noordgevel 2

< FOTO'S - BESTAAND

exterieur herstellen conform bestaand

- kozijnen vervangen en voorzien van dubbel glas

- profilering conform bestaand

- kleuren conform bestaand

- terreininrichting nader te bepalen

> VOGELVLUCHT - BESTAAND

BRON: google earth



1355

Herbestemming pompegebouw Caberg

Brusselseweg 621 - Maassinch

projectnummer

status

inhoud

schaal

datum

wijzigingsdata

getekend door

1355

definitief

situatietekening bestaand en nieuw en foto's bestaand

1:200

24-06-2014

29-07-2014, 21-07-2015

Maten zijn weergegeven in millimeters.

Alle maten dienen te worden gecontroleerd in het werk.

Vullings de Moor Pater Kustersweg 22 6267NL Cadier en Keer

www.vullingsdemoor.nl +31 43 331 6 411

OMG-00

TEKENINGNUMMER

AL FORMAAT