



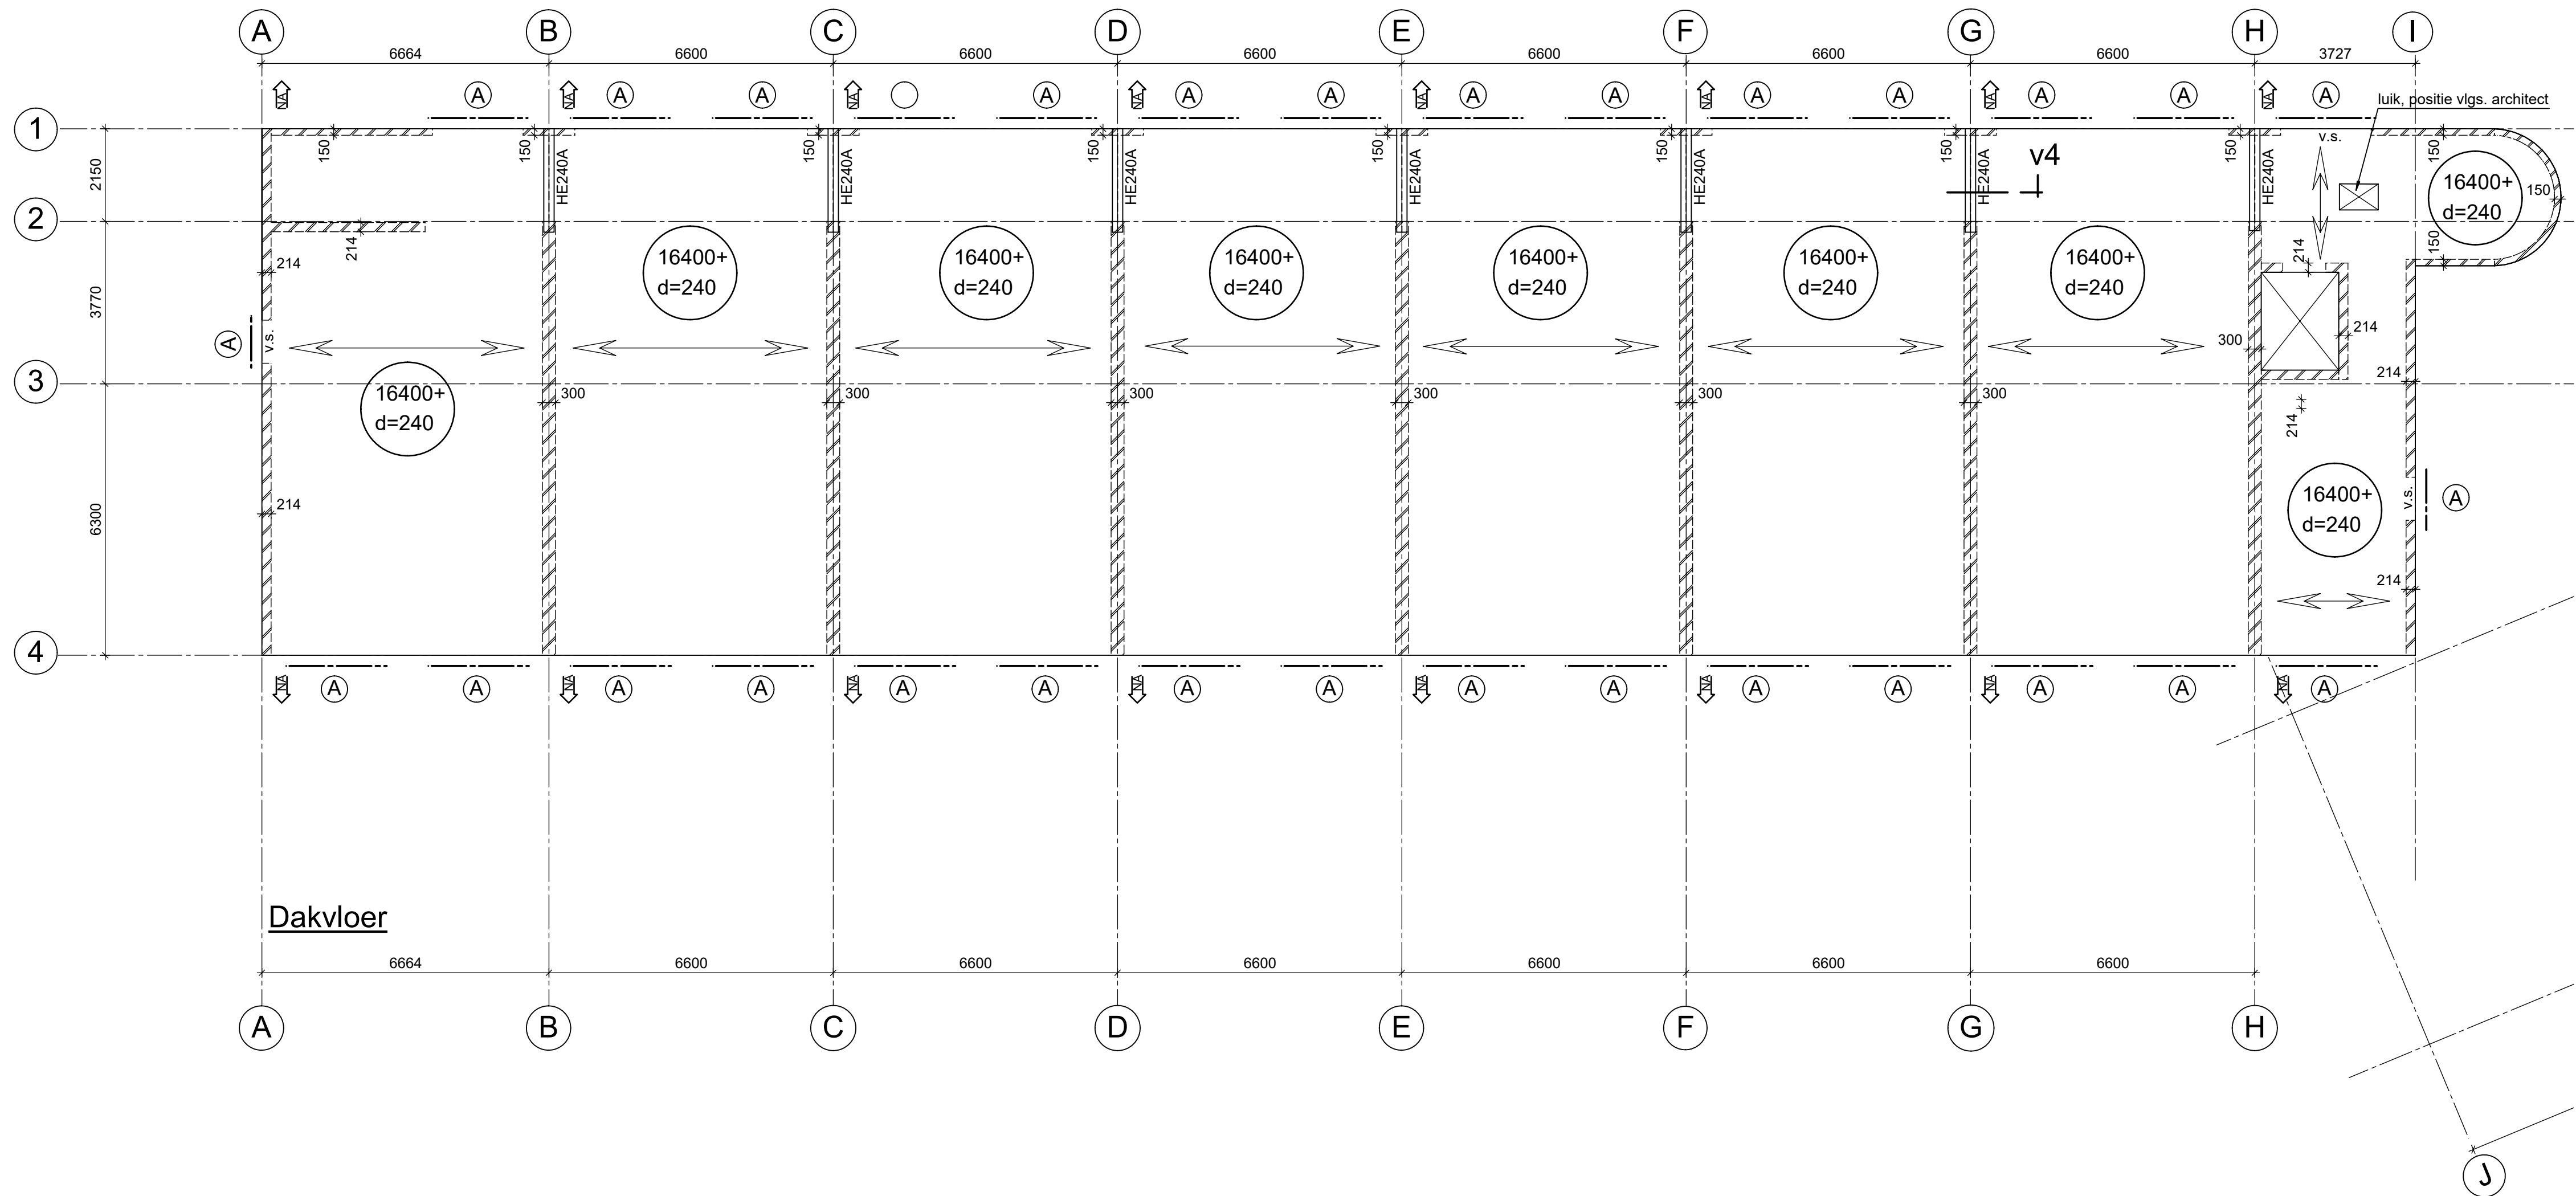

LEGENDA:			
	DRAGEND METSELWERK ONDER DE VLOER		
	BETON WAND/KOLOM ONDER DE VLOER		
	BETON WAND/KOLOM BOVEN DE VLOER		
	BETON WAND/KOLOM ONDER EN BOVEN DE VLOER		
	PREFAB		
	LIJNLAST OP VLOER (M.W. OF ANDERE CONSTRUCTIE)		
kolomnotatie:			kolom boven vloer kolom onder vloer
	SPARINGZONE		NOODAFVOER 210x62,5, 30mm BOVEN DAKBEDEKKING
ALGEMENE OPMERKINGEN:			
-MATEN IN mm			
-VOOR BOUWKUNDIGE VOORZIENINGEN ZIE TEKENING ARCHITECT			
-PREFAB BETONLATEIEN VOLGENS OPGAVE LEVERANCIER			
-PEIL= 47,820m+NAP			
HOUTCONSTRUCTIE			
-EUROPEES VURENHOUT: STERKTEKLASSE C18, MILIEUKLASSE 1; MAX. VOCHTGEHALTE 20%			
	A	HOUTEN BALKLAAG 46x146 (GESCHAAFD) H.O.H. 610	
CONSTRUCTIE VLOEREN			
	SPANRICHTING BREEDEPLAATVLOER		
i.k. ISOKORF			
v.s. VERSTERKTE STROOK			
STAALCONSTRUCTIE			
-BRANDWERENDHEIDSEIS: VLOER, TRAP, HELLINGSBAAN VAN VLUCHTWEG 30min			
-BRANDWERENDHEIDSEIS: BOUWCONSTRUCTIE 120min			
-STAAL BOUWCONSTRUCTIE BRANDWEREND BEKLEDEN			
-KWALITEIT CONSTRUCTIESTAAL: S235JR (BINNENKLIMAAT), TENZIJ ANDERS AANGEGEVEN			
-KWALITEIT CONSTRUCTIESTAAL: S235J0 (IN SPOUW EN IN CONTACT MET BUITENLUCHT), TENZIJ ANDERS AANGEGEVEN			
-KWALITEIT KOKERS: S275, TENZIJ ANDERS AANGEGEVEN			
-BOUTKWALITEIT 8.8; BOUTEN ≥M16, TENZIJ ANDERS AANGEGEVEN			
-ANKERKWALITEIT 4.6; ANKERS DRAADEIND ≥M16, TENZIJ ANDERS AANGEGEVEN			
-PLATEN d≥10, TENZIJ ANDERS AANGEGEVEN			
-STAAL ONDER MAAIVELD THERMISCH VERZINKEN EN BEHANDELEN MET 2 LAGEN EPOXY-VERF			
-STAAL IN SPOUW EN IN CONTACT MET BUITENLUCHT THERMISCH VERZINKT			
-LASSEN a≥5, TENZIJ ANDERS AANGEGEVEN			
-STAALDETAILTEKENING EN - BEREKENING VOLGENS OPGAVE LEVERANCIER			
(A) LATEI VOLGENS OPGAVE LEVERANCIER			
METSELWERKCONSTRUCTIE			
-ALLE DRAGEND M.W. KZS LIJMELEMENTEN D=150/ 214/ 300, KWALITEIT CS20, TENZIJ ANDERS VERMELD			

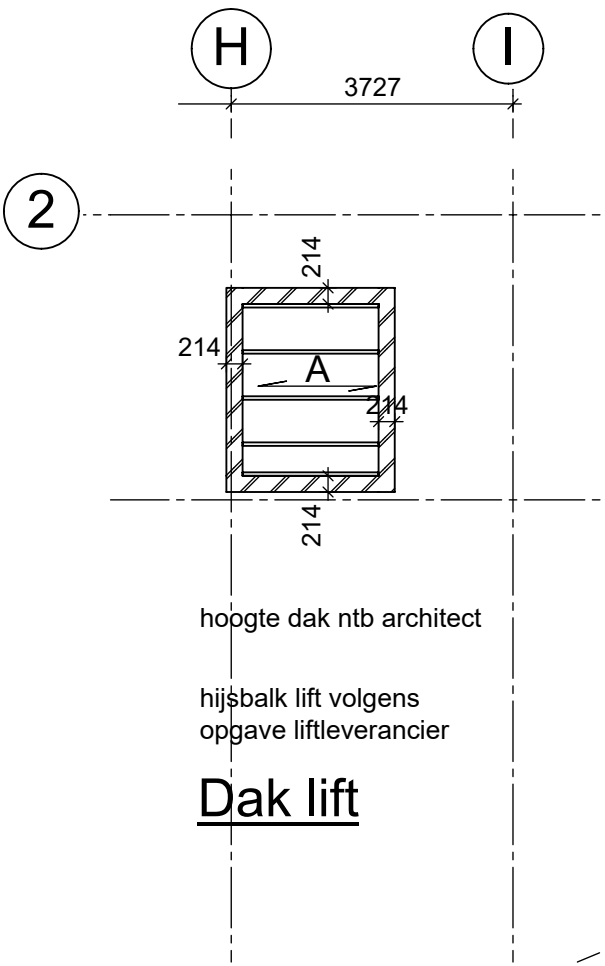

GEMEENTE MAASTRICHT
Welstands-/Monumentencommissie
Vergadering van: 21-09-2021
Zaaknummer: 21-1328WB

Gemeente Maastricht
Veiligheid en Leefbaarheid
Ontvangen op : 15-06-2021
Zaaknummer : 21-1328WB
Behoort bij besluit van B&W
d.d.

PLAN OP HOOFDLIJNEN GETOETST
Gezien d.d. 17 augustus 2021

Behoort bij ontwerpbesluit van B&W
d.d. 27-09-2021