
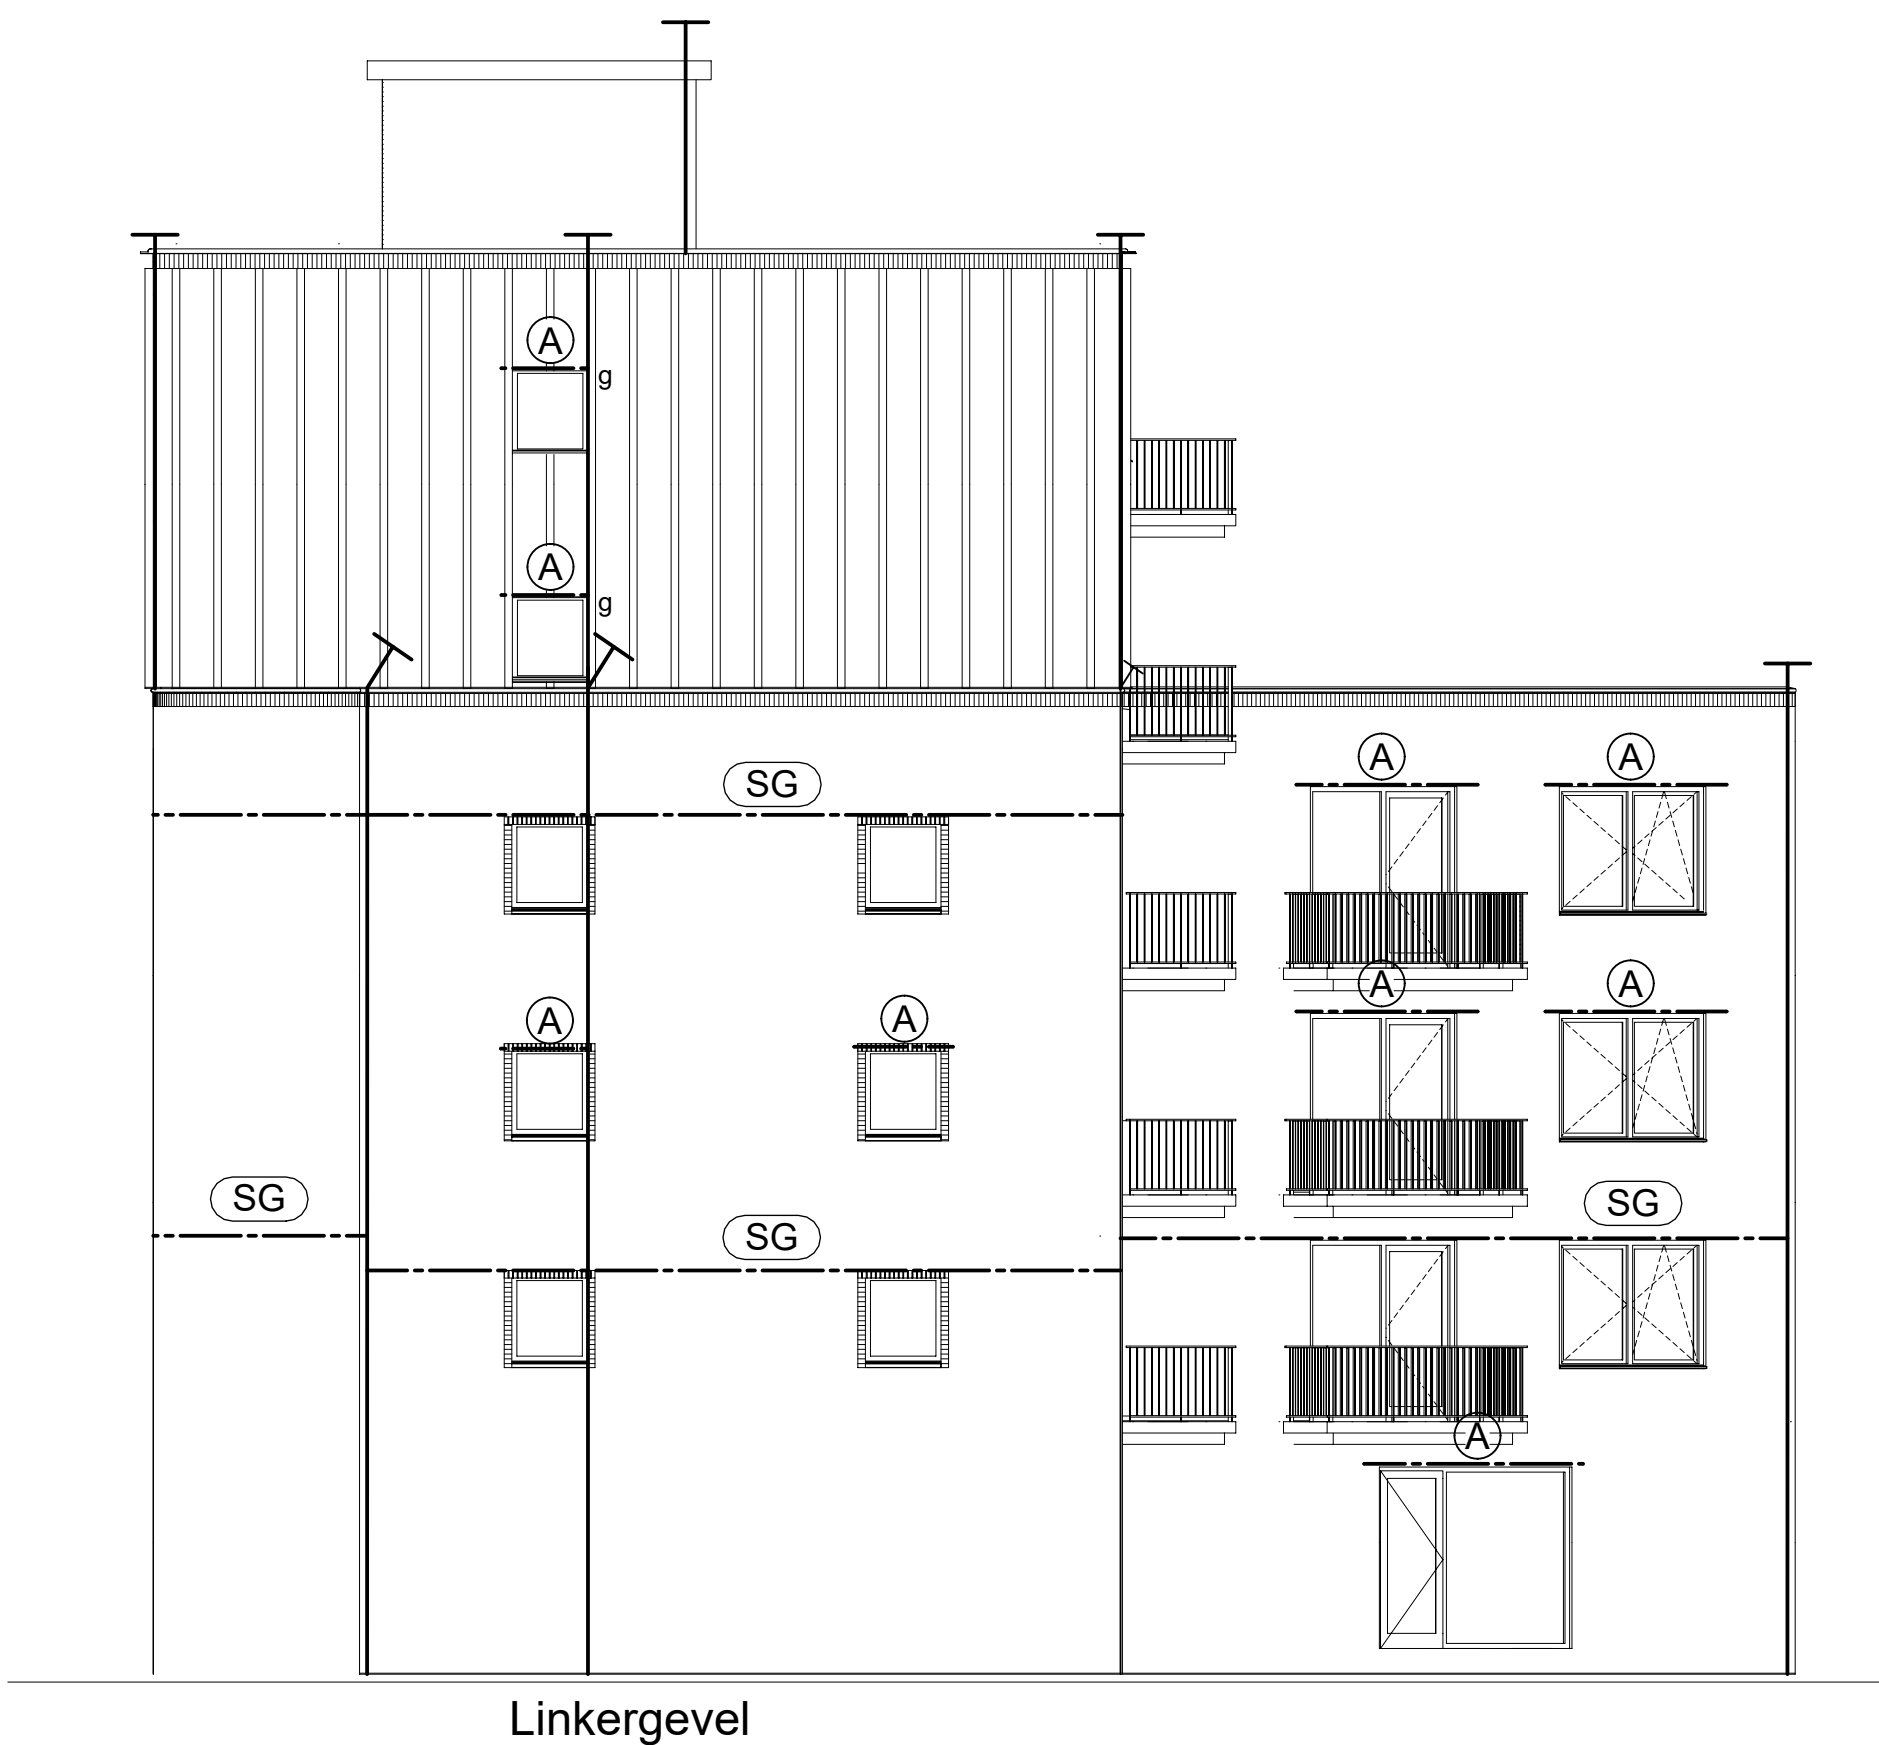
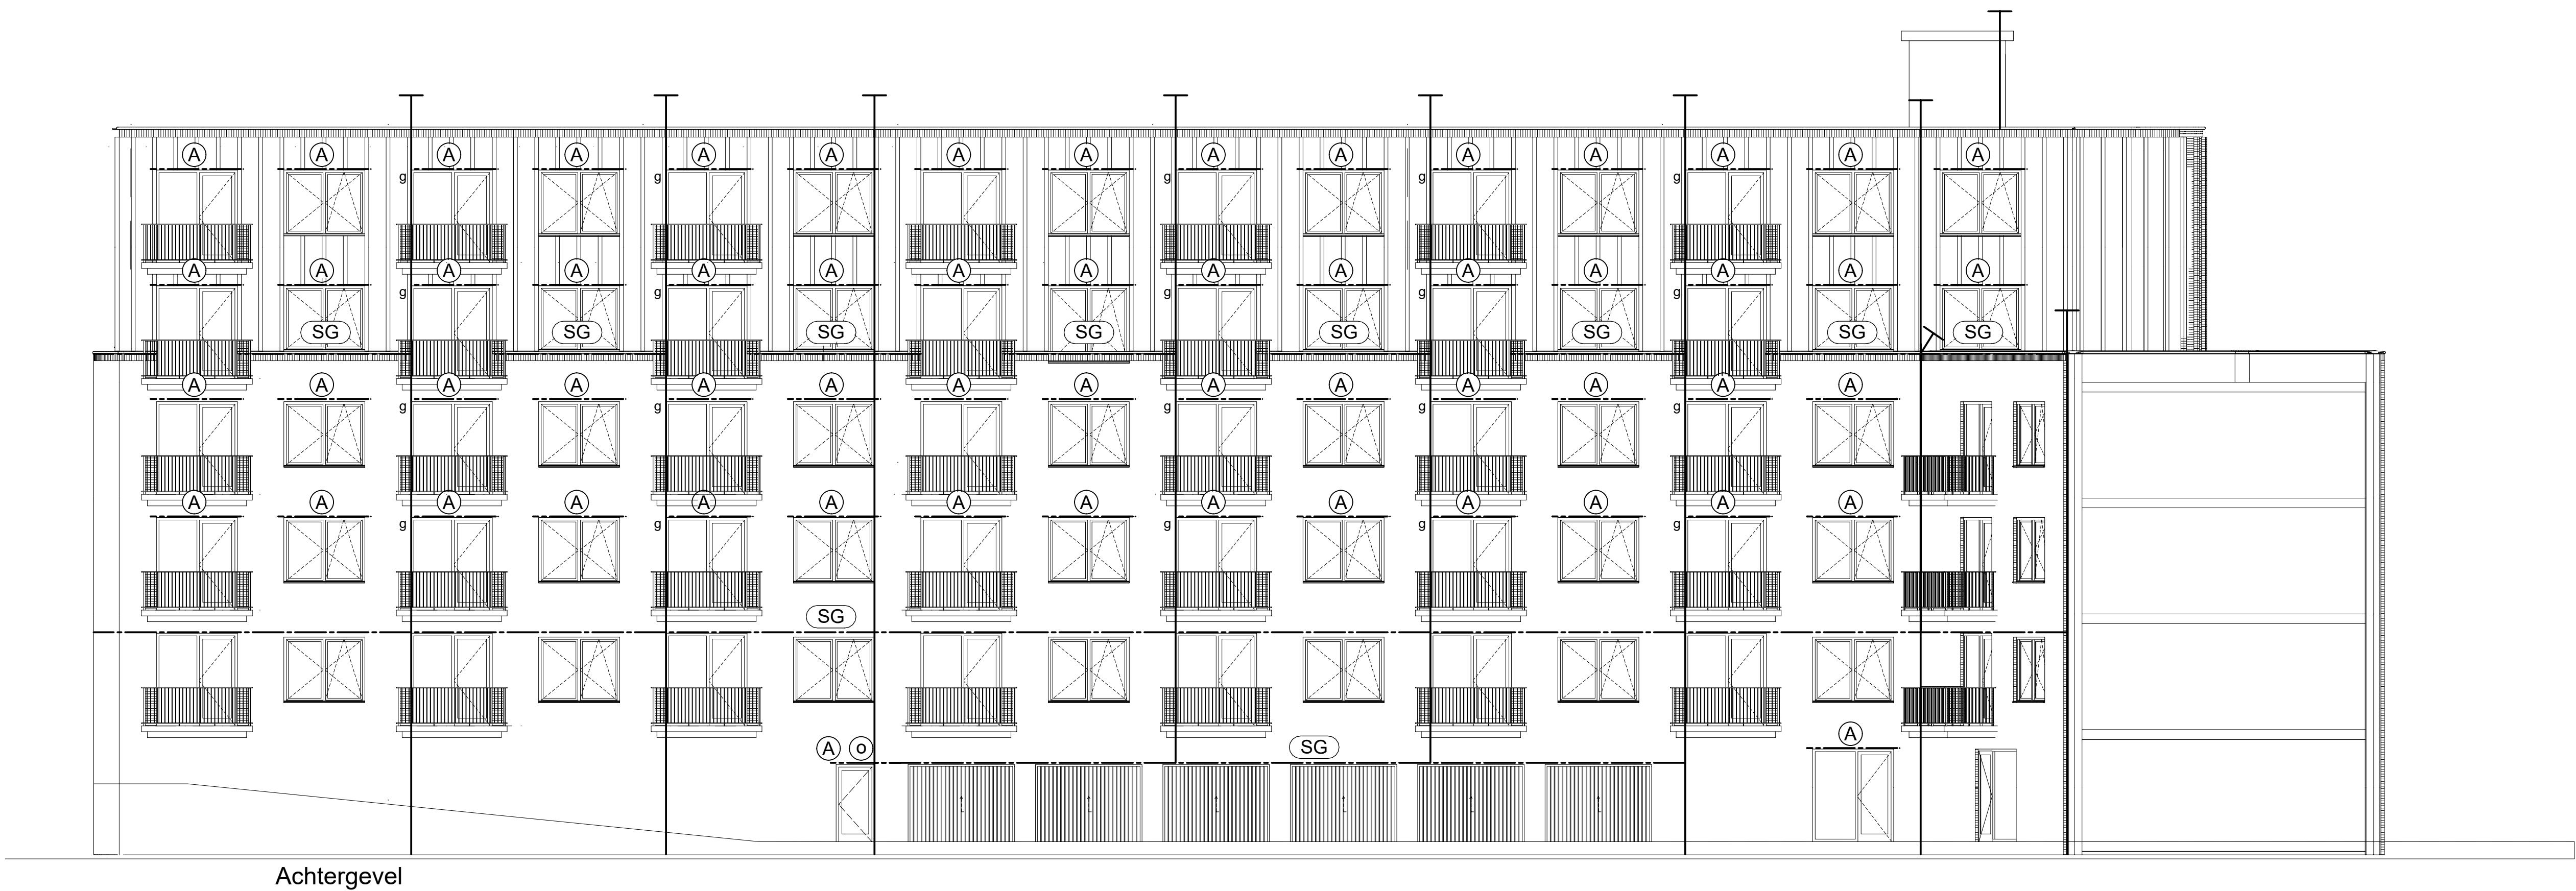
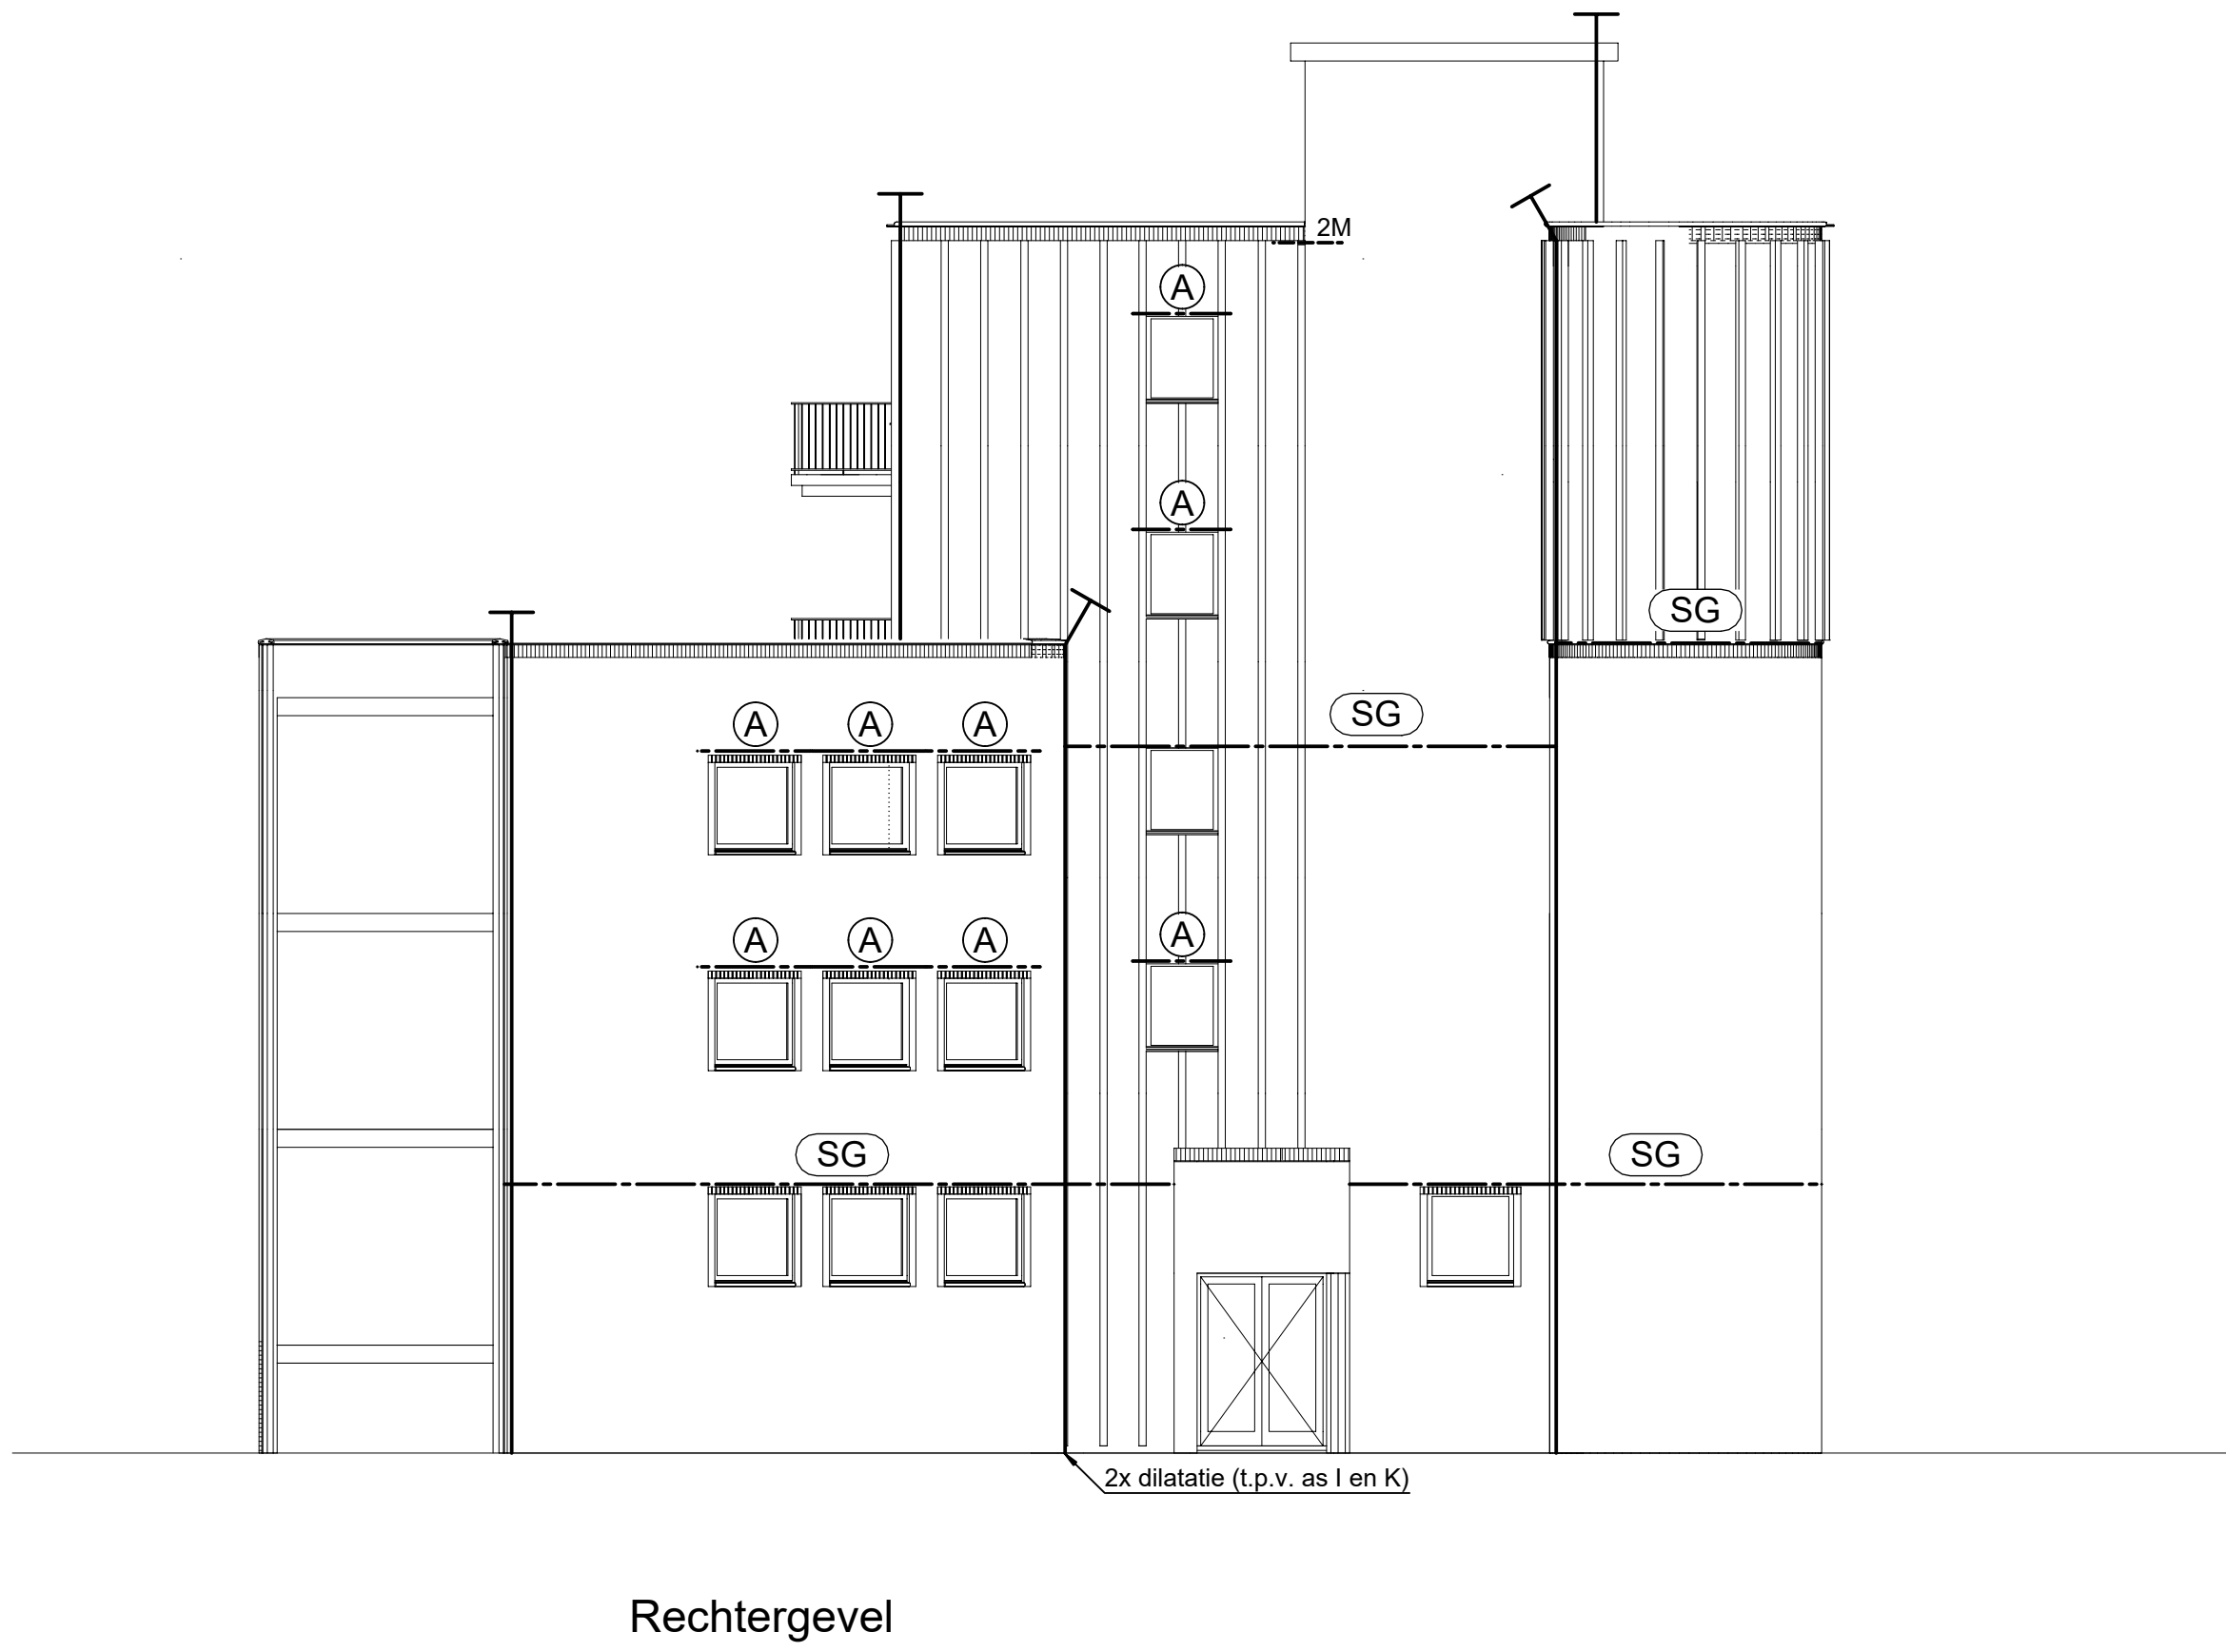


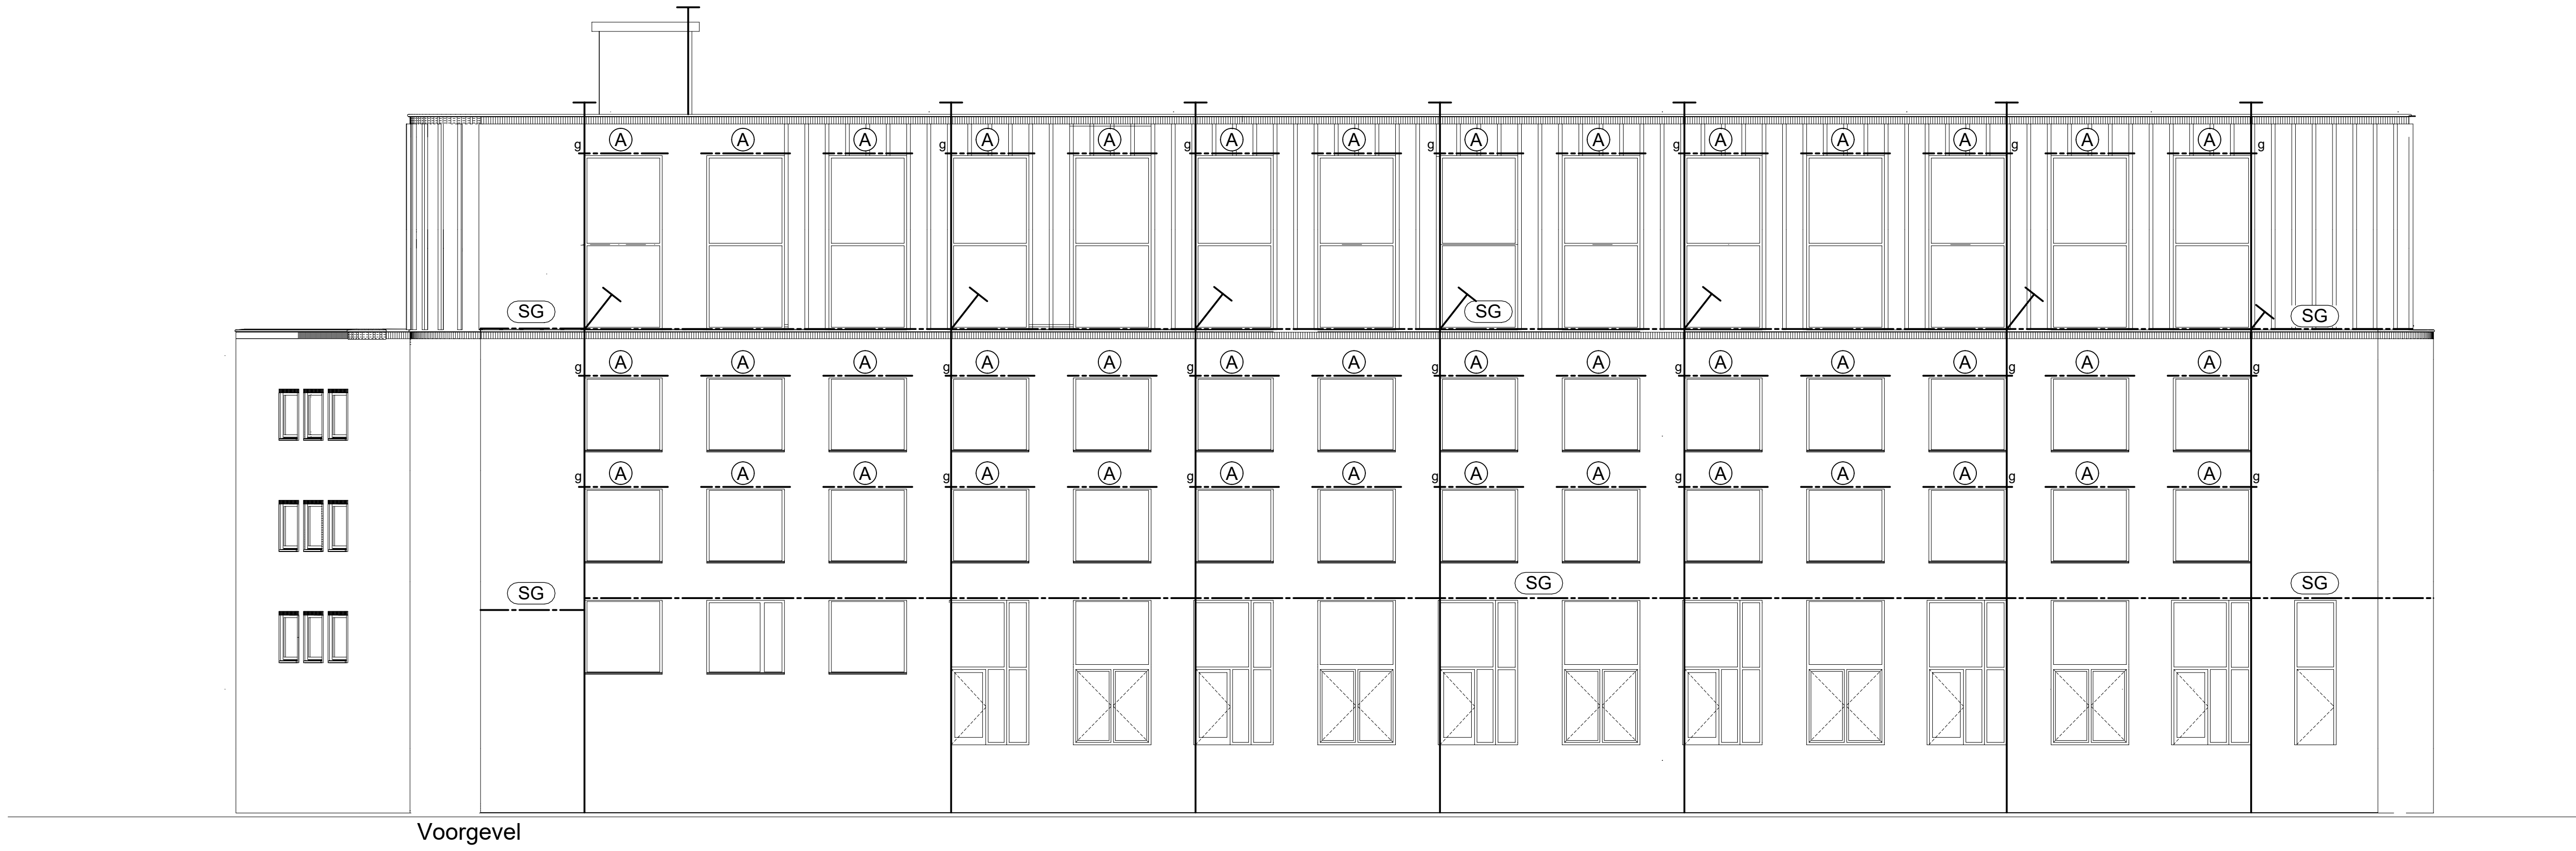

ALGEMENE OPMERKINGEN:
-MATEN IN mm
-VOOR BOUWKUNDIGE VOORZIENINGEN ZIE TEKENING ARCHITECT

STAALCONSTRUCTIE
-BRANDWERENDHEIDSEIS: VLOER, TRAP, HELLINGSBAAN VAN VLUCHTWEG 30min
-BRANDWERENDHEIDSEIS: BOUWCONSTRUCTIE 120min
-STAAL BOUWCONSTRUCTIE BRANDWEREND REKLEDEN
-Kwaliteit constructiestaal: S235JR (BINNENKLIMAAT), TENZU ANDERS AANGEGEVEN
-Kwaliteit constructiestaal: S235J0 (IN SPOUW EN IN CONTACT MET BUITENLUCHT), TENZU ANDERS AANGEGEVEN
-Kwaliteit kokers: S275, TENZU ANDERS AANGEGEVEN
-BOUTKwaliteit 8.8, BOUTEN M16, TENZU ANDERS AANGEGEVEN
-ANKERKwaliteit 4.6, ANKERS DRAADEIND M16, TENZU ANDERS AANGEGEVEN
-PLATEN d310, TENZU ANDERS AANGEGEVEN
-STAAL ONDER MAANVELD THERMISCH VERZINKEN EN BEHANDELEN MET 2 LAGEN EPOXY-VERF
-STAAL IN SPOUW EN IN CONTACT MET BUITENLUCHT THERMISCH VERZINKT
-LASSEN a35, TENZU ANDERS AANGEGEVEN

STAALDETAILTEKENING EN - BEREKENING VOLGENS OPGAVE LEVERANCIER
(A) LATEI VOLGENS OPGAVE LEVERANCIER (O) OPHANGPUNT LATEI
(SG) GEVELDRAGER OPGEHANGEN AAN VLOER, VOLGENS OPGAVE LEVERANCIER

METSELWERKVOORZIENINGEN
g GLIJFOLIE O/B LATEI
— VOEG IN GEVELMETSELWERK

Project:	38 APPARTEMENTEN KOL.MILLERSTRAAT VEX 19B M'TRICHT			
Onderdeel:	Gevelvoorzieningen			
Onderwerp:	Vorm	Getekend: RW	Gecontroleerd: ES	Schaal: 1:100
Fase:	TO	Status: Definitief	Datum: 15-08-2021	Gewijzigd: .

GEWENTEN MAASTRICHT
Welstands/Monumentencommissie
Vergadering van: 21-08-2021
Zaaknummer: 21-1388WB

PLAN OP HOOFDLINIEN GETOETST
Oetsen: d.d. 17 augustus 2021

Behoort b) ontwerpbeult van BAW
d.d. 27-08-2021

Gemeente Maastricht
Veiligheid en Leefbaarheid
Ontvangen op: 15-08-2021
Zaaknummer: 21-1388WB
Behoort b) besluit van BAW
d.d.