


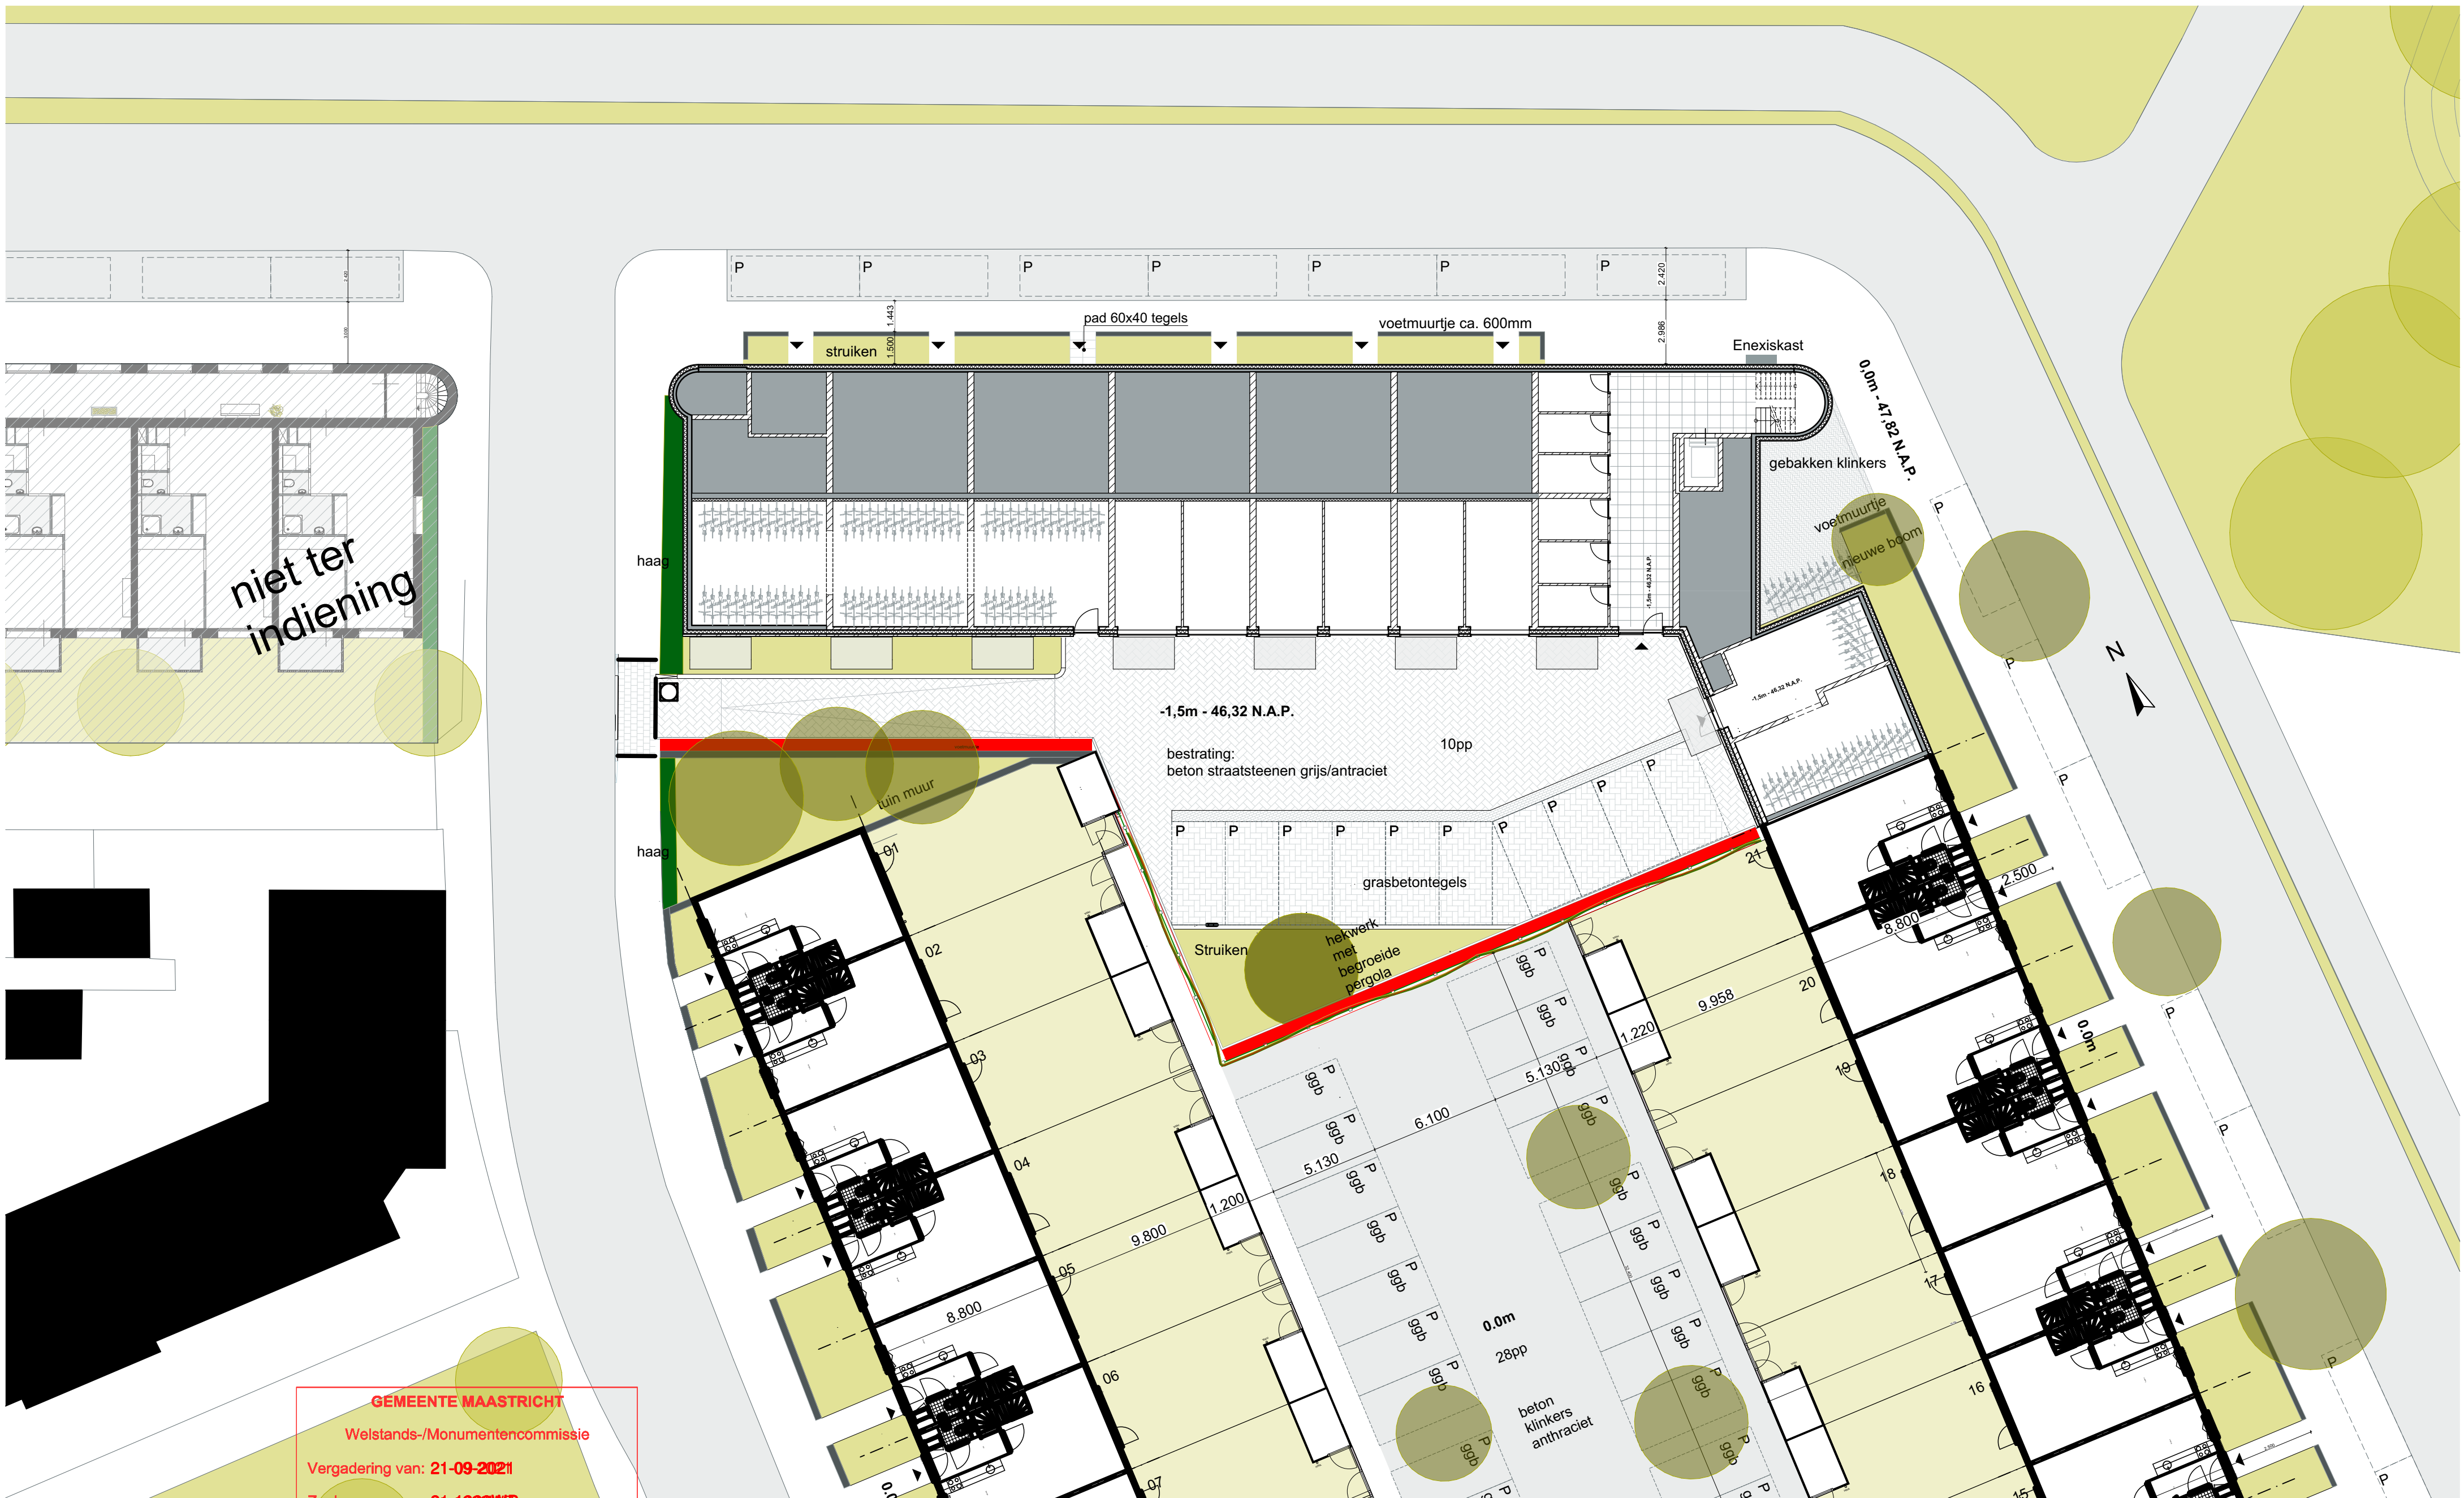

GEMEENTE MAASTRICHT
Welstands-/Monumentencommissie
Vergadering van: **21-09-2021**
Zaaknummer: **21-1328WB**

Parkeernorm: **Parkeerplaatsen in plan:**

Gemeente Maastricht
Apparaten en Leefbaarheid
19 p.p. op eigen terrein
06-06-2021
Zaaknummer: **21-1328WB**
Behoort bij ontwerpbesluit van B&W
d.d.

Eigen terrein:
10 + 30 = 40 p.p. (voldoet)
Openbaar, langs straat:
20 p.p. (voldoet)

Behoort bij ontwerpbesluit van B&W
d.d. **27-09-2021**

- Bestaande boom
- Nieuwe boom

2060 - Situatie 1:200 Kelder

project: Kolonel Millerstraat
fase: DO
schaal: 1:200
datum: 14-06-2021

