


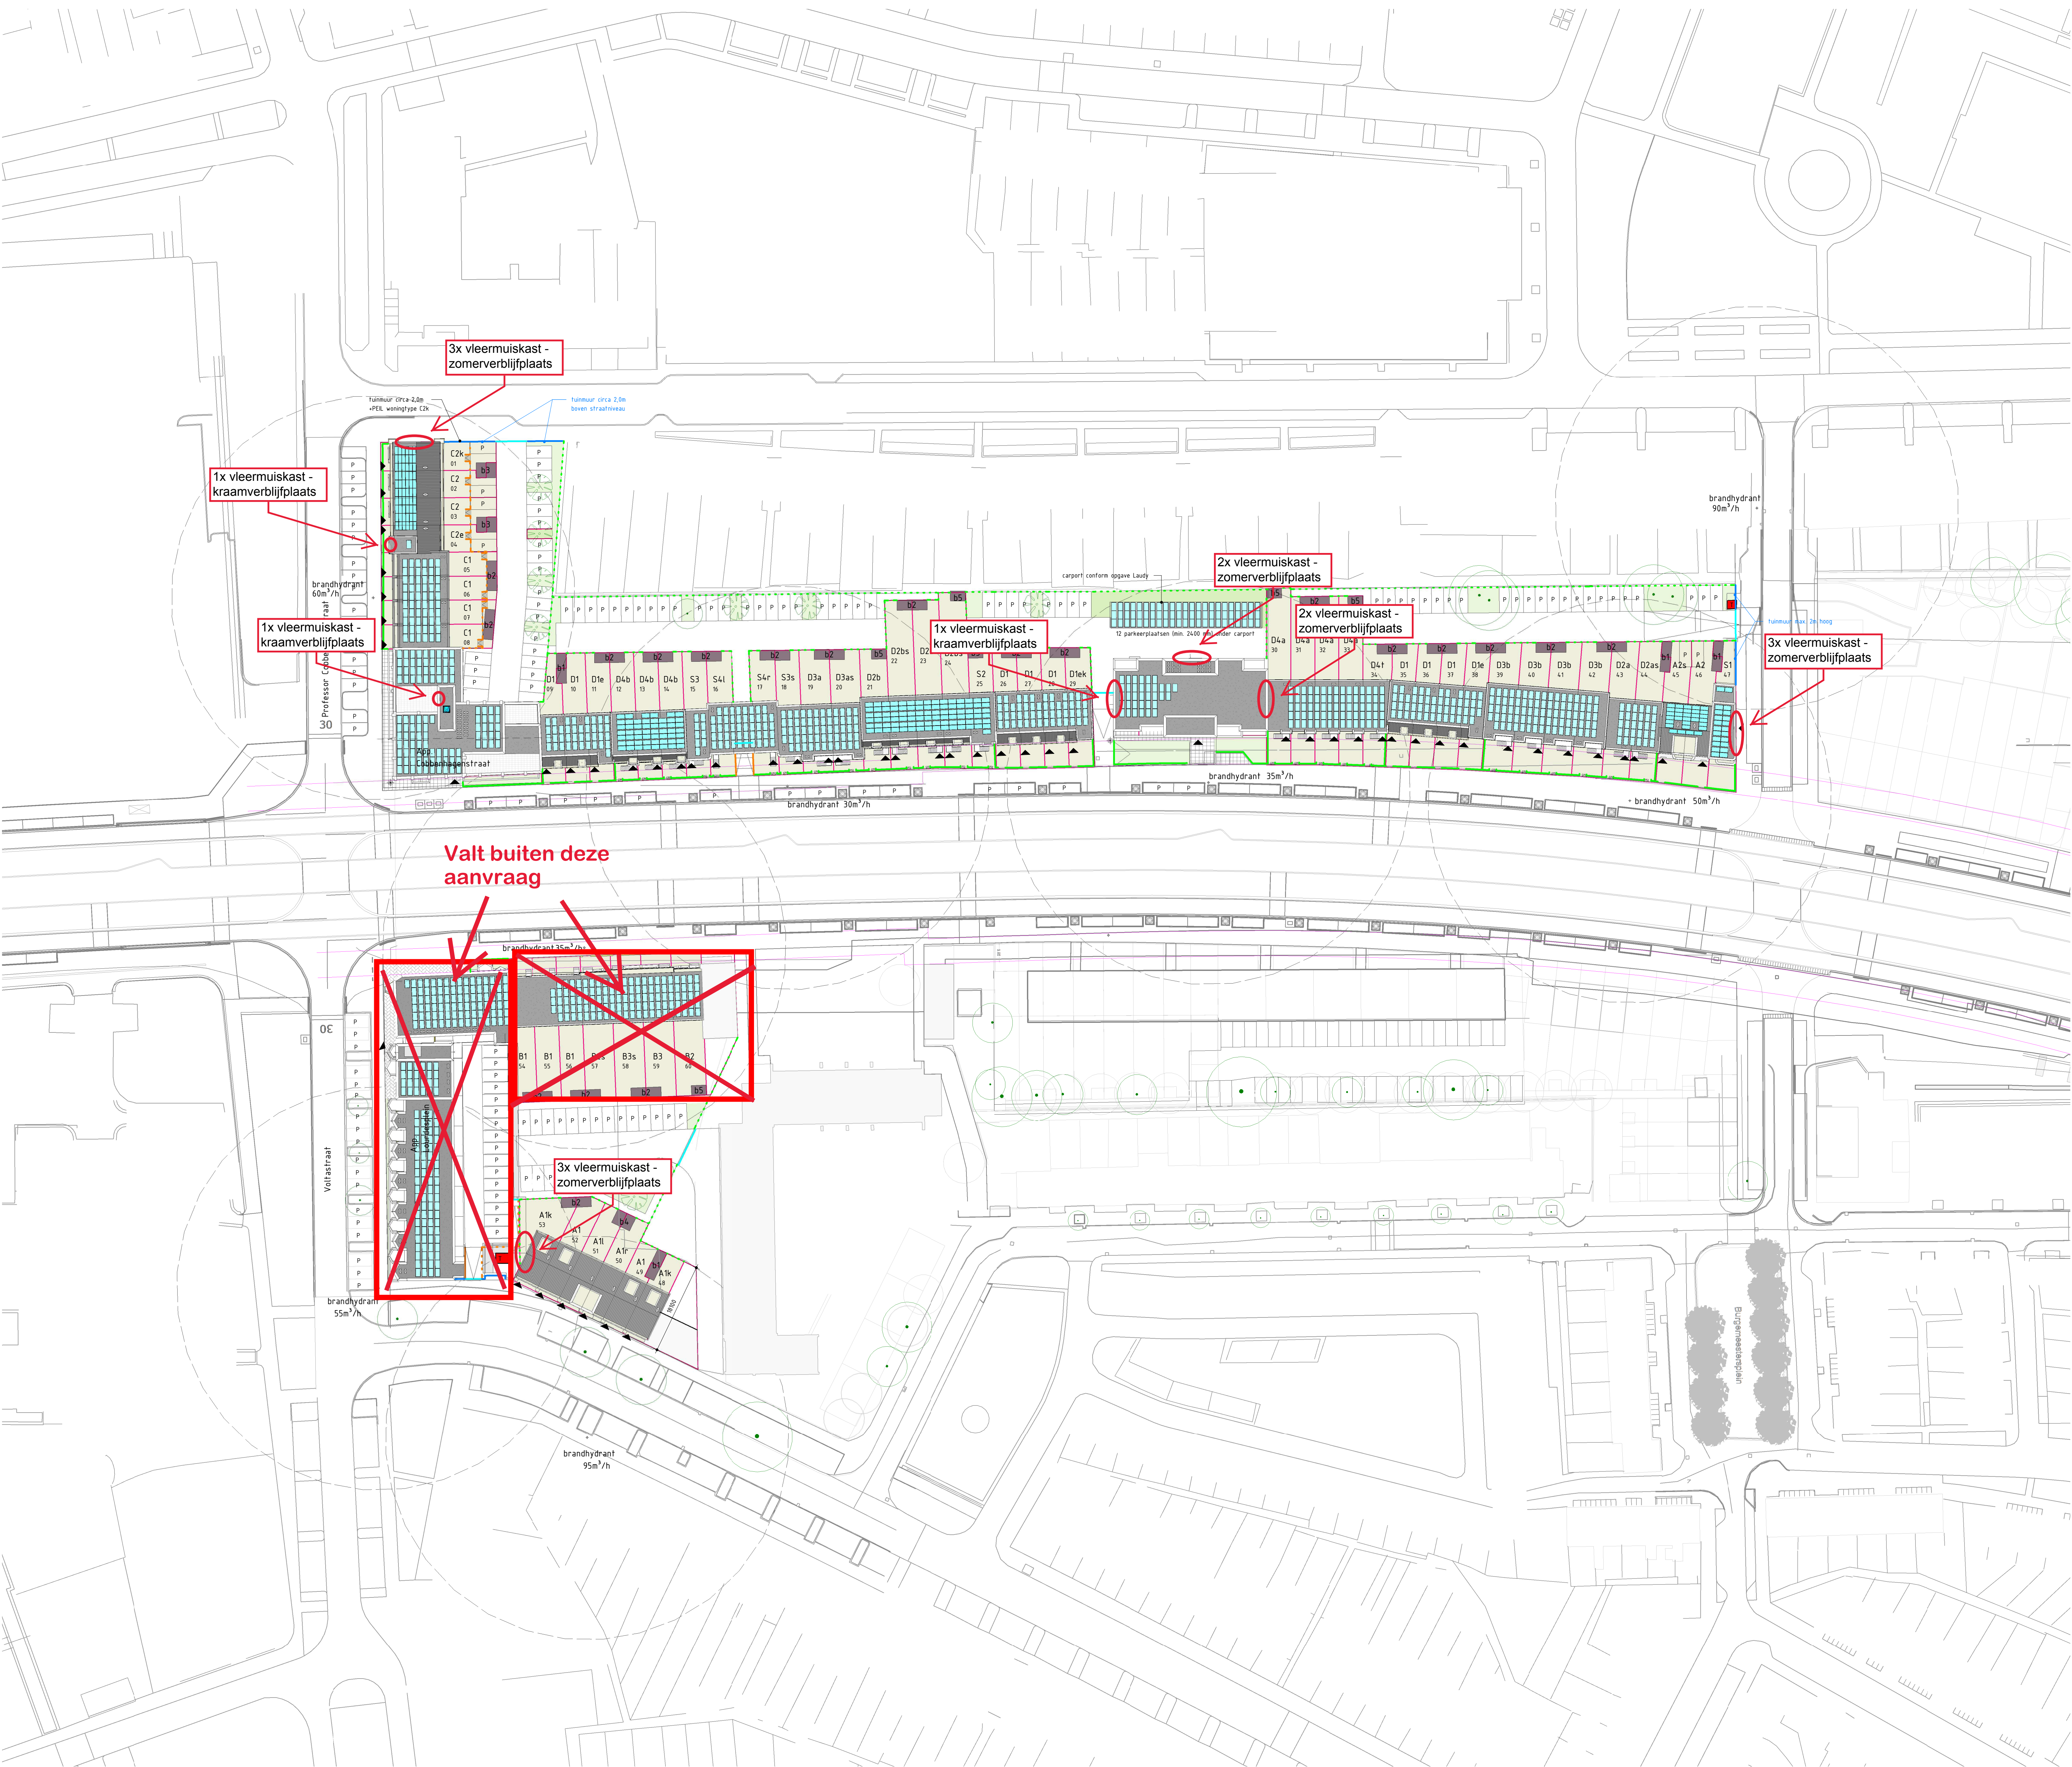


Situatie

Schaal: 1 : 500

GEMEENTE MAASTRICHT
Welstands-/Monumentencommissie
Vergadering van: 06-03-2019
Zaaknummer: 18-0040WB

Behoort bij ontwerpbeleid van BAW
d.d. 27-09-2021

Opp. kavels - Mjn Groene Loper			Opp. kavels - Mjn Groene Loper		
Number	Name	Area	Number	Name	Area
01	C2k	131 m²	28	D1	115 m²
02	C2	124 m²	29	D1k	121 m²
03	C2	124 m²	30	D1a	168 m²
04	C2e	124 m²	31	D1a	160 m²
05	C1	110 m²	32	D1a	161 m²
06	C1	110 m²	33	D1a	162 m²
07	C1	109 m²	34	D1t	123 m²
08	C1	106 m²	35	D1	118 m²
09	D1	110 m²	36	D1	119 m²
10	D1	124 m²	37	D1	120 m²
11	D1a	123 m²	38	D1b	121 m²
12	D1b	123 m²	39	D3b	154 m²
13	D1b	122 m²	40	D3b	156 m²
14	D1b	121 m²	41	D3b	159 m²
15	S3	121 m²	42	D3b	161 m²
16	S4t	128 m²	43	D2a	148 m²
17	S4r	125 m²	44	D2as	150 m²
18	S3s	118 m²	45	A2s	145 m²
19	D3a	147 m²	46	A2	149 m²
20	D3as	146 m²	47	S1	140 m²
21	D2b	131 m²	48	A1k	87 m²
22	D2bs	182 m²	49	A1	87 m²
23	D2b	181 m²	50	A1r	105 m²
24	D2bs	189 m²	51	A1l	105 m²
25	S2	115 m²	52	A1	105 m²
26	D1	115 m²	53	A1k	143 m²
27	D1	115 m²	61	Room	60 m²
			62	Room	12 m²
			63	Room	26 m²
			64	Room	12 m²
			65	Room	12 m²
			66	Room	14 m²
			67	Room	19 m²
			68	Room	12 m²
			69	Room	105 m²
			70	Room	102 m²
			71	Room	75 m²
			72	Room	42 m²
			73	Room	58 m²
			74	Room	14 m²
			75	Room	32 m²
			76	Room	43 m²
			77	Room	14 m²
			78	Room	36 m²

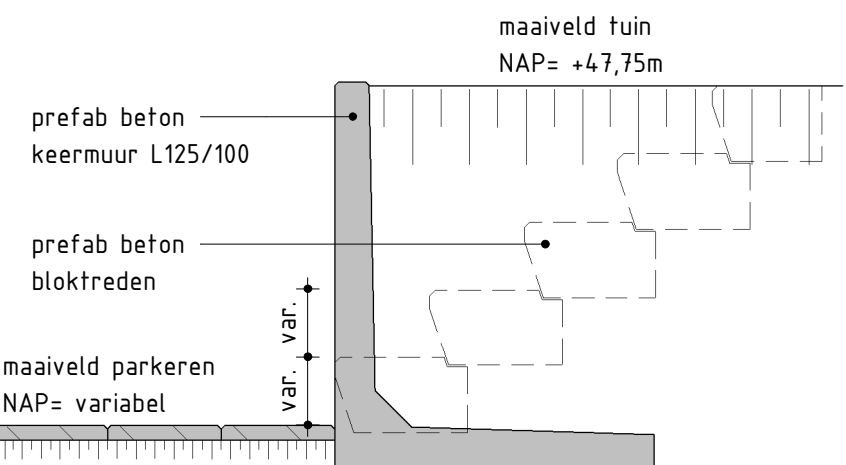

Detail keermuur beton

Schaal: 1 : 20

- ☒ buiteneunit centrale verwarming
- ☒ PV-paneel
- ☒ boom bestaand
- ☒ boom nieuw
- ☒ berging + bergingstype
- ☒ parkeerplaats
- ☒ entree
- ☒ kavelgrens
- ☒ keermuur voortuin voorzien van haagbeplanting
- ☒ keermuur beton L-profiel, zie bovenstaand detail
- ☒ keermuur beton L-profiel met daarop gaashekwerk v.v. hedera h=15m
- ☒ gaashekwerk v.v. hedera h=2,0m
- ☒ toegangspoort parkeerplaats (speedgate)
- ☒ muur schoonmetselwerk
- ☒ brandhydrant + capaciteit



Version	Datum	Definitief	Status	Omschrijving
Opgesteld		SR	Verificatie	MB
				Autorisatie
				JVZ

Fase DO - Definitief Ontwerp



Ballast Nedam Building Design & Engineering
Ringwade 71, 3439 LM Nieuwegein
Postbus 1330, 3430 GH Nieuwegein, Nederland
T +31 (0)30 265 33 33
E info@ballast-nedam.nl

Opdrachtgever Ballast Nedam Development

Ringwade 71
3439 LM Nieuwegein

Project Mijn Groene Loper Fase 1

Onderdeel Situatietekening

Projectnummer	14170016	Schaal	1:500	ext. rev.	int. rev.
Tekeningnummer	33-00-D-1-00-01	Formaat	A0	C	A

© Ballast Nedam

C:\Users\rsnema\Documents\14170016_BNE_BWK_situatie-verkaveling_situatie.kxd