


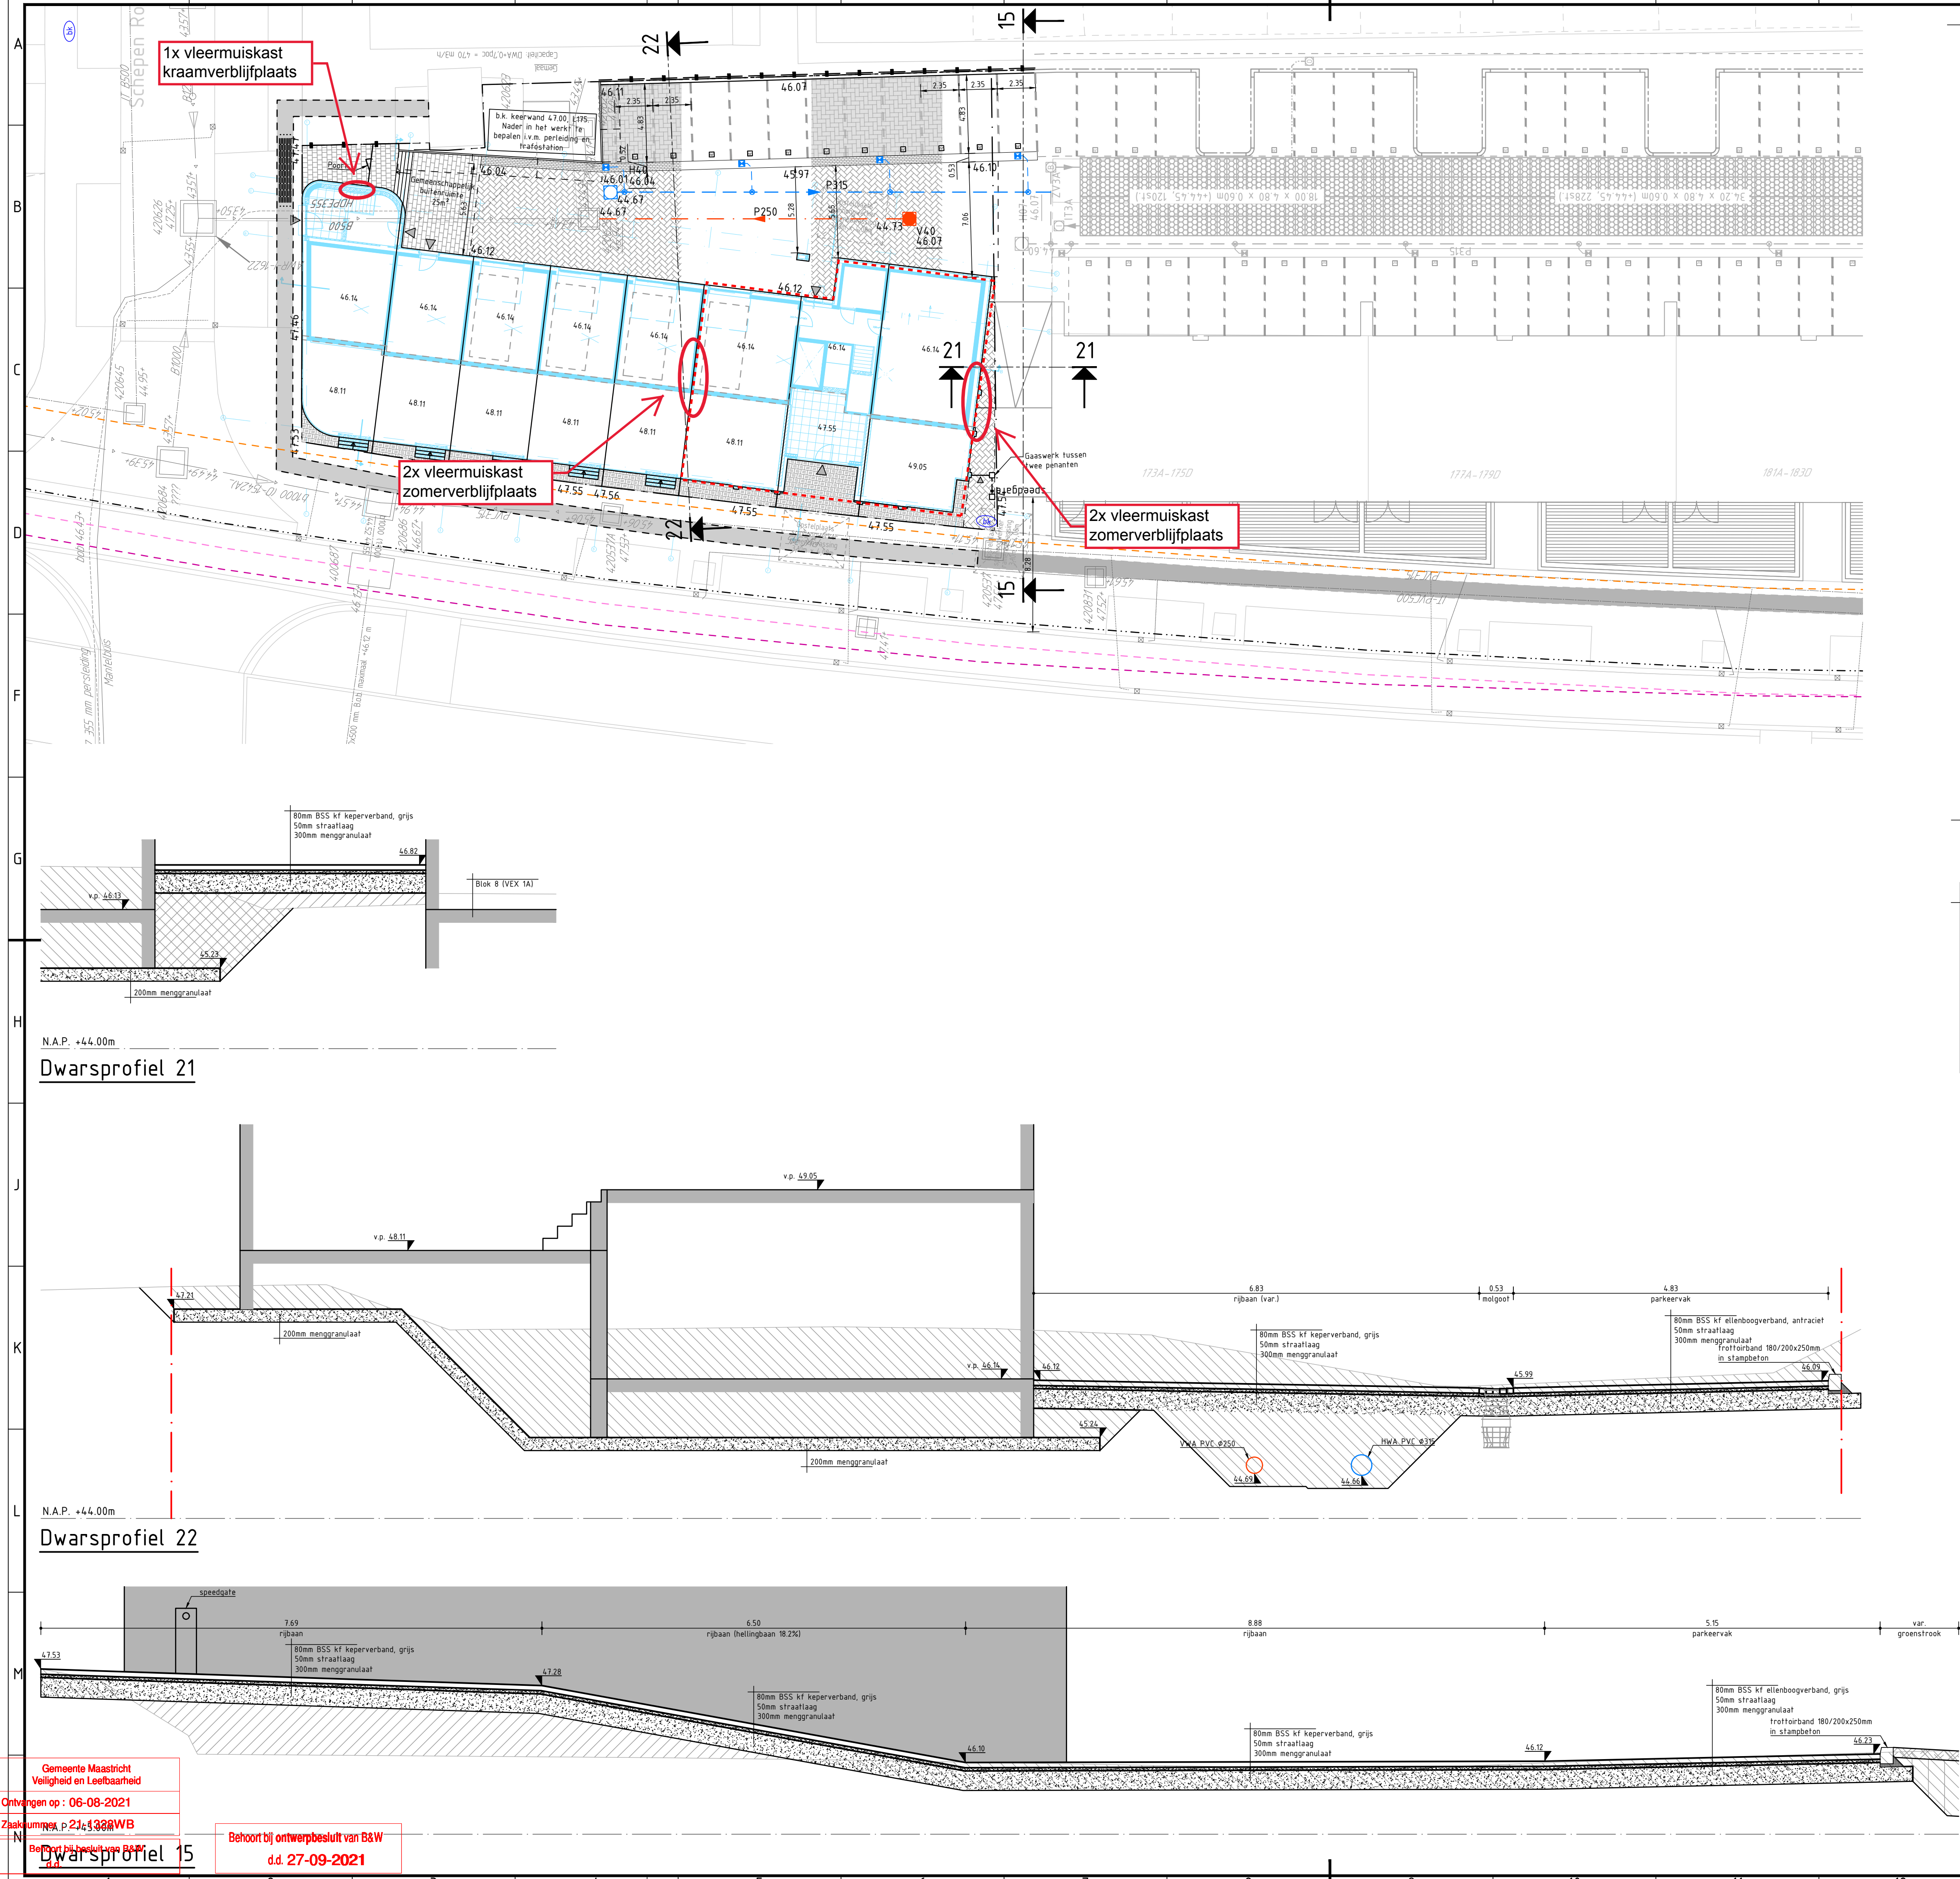

Legenda

Aanbrengen betonstraatstenen keiformaat elleboogverband, dik 80 mm, kleur antraciet

Aanbrengen betonstraatstenen keiformaat keperverband, dik 80 mm, kleur grijs

Aanbrengen kinderkoppen / keien halfsteensverband, kleur grijs

Aanbrengen molgoot (5 strekke laag) betonstraatstenen keiformaat halfsteensverband, dik 80 mm, kleur grijs

Aanbrengen trottoirband 180/200x250mm, kleur grijs

Aanbrengen betonteegel type "nummer" afm. 300x300x60mm, kleur zwart

Aanbrengen hoekband 180/200x250mm, l = inwendig 0.30m, kleur grijs

Aanbrengen bochtband 180/200x250mm, R=0.50m, kleur grijs

Aanbrengen betonstraatstenen keiformaat, kleur wit

Gaswerk / hekwwerk

Material scheiding

Nieuwe hoogte t.o.v. N.A.P.

Ontgraven grond

Aanbrengen gebiedseigen grond

Aanbrengen straatlaag

Aanbrengen menggranulaat

Gevellijn

Aanbrengen HWA riolering PVC Ø315, incl. stroomrichting, kleur grijs

Aanbrengen HWA huisaansluiting PVC Ø125, kleur grijs

Aanbrengen HWA kolleiding PVC Ø125, kleur grijs

Aanbrengen VWA riolering PVC Ø250, incl. stroomrichting, kleur bruin

Aanbrengen VWA kolleiding PVC Ø125, kleur bruin

Aanbrengen mantelbuis

Aanbrengen K&L tracé, breedte 1.00m

Aanbrengen HWA inspectieput

Aanbrengen VWA inspectieput

Aanbrengen HWA einddop

Aanbrengen VWA einddop

Aanbrengen HWA inlaat Ø125

Aanbrengen VWA inlaat Ø125

Aanbrengen straatkolk

Bestaande brandkraan

Bovenste tunnelbuis

Onderste tunnelbuis

5.00m lijn uit teen tunnel

Teen tunnel

Opmerkingen

- Maatvoering in meters, tenzij anders aangegeven
- Hoogtematen in meters t.o.v. NAP
- VWA en HWA huisaansluitingen door Laudy nader te bepalen.

Bijbehorende ondergronden

- XREF-190581-F2-N-RIO_Riolering_VEX1_200428
- XREF-190581-F2-N-VRH_Verharding_VEX1_200722
- XREF-200234-B-DTM_Digitaal Terrein Model 2D_200204
- XREF-200234-B-RIO_Riolering_200511
- XREF-200234-N-Bladscheiding_VEX1A_200710
- XREF-200234-N-Dwarsprofiel_VEX1A_200715
- XREF-200234-N-Grenzen_200616
- XREF-200234-N-RIO_Riolering_VEX1A_200713
- XREF-200234-N-VRH_Verharding_VEX1A_200724
- XREF-200234-X-ALG_Legenda_VEX1A_200724
- XREF-200234-X-ALG_5-meterlijn_tunnel_200715
- BA-2a-099

Wijziging	Datum	Omschrijving
Ok	22-07-2020	Ter controle
Ol	24-07-2020	Ter controle
Opgesteld RBL Geverifieerd JPU Geautoriseerd		
Ballast Nedam Road Specialties Nijverheidsstraat 12 4143 HH Leerdam Postbus 236 4140 AE Leerdam Nederland		
Behorend bij: Maastricht		
Project: AV2 Vastgoedkavels BWRM vex 1A Fase 2B		
Onderdeel: Nieuw te maken verharding en riolering		Schaal: 1:50/200 Formaat: A1
Projectnummer: 200.234 / UO-T-BWRM-VRH-VEX1A		Tekeningnummer: 01
Documentsoort: Tekening	Blad: 1	Aantal: 1
Taal: NL		
© BALLAST NEDAM		