


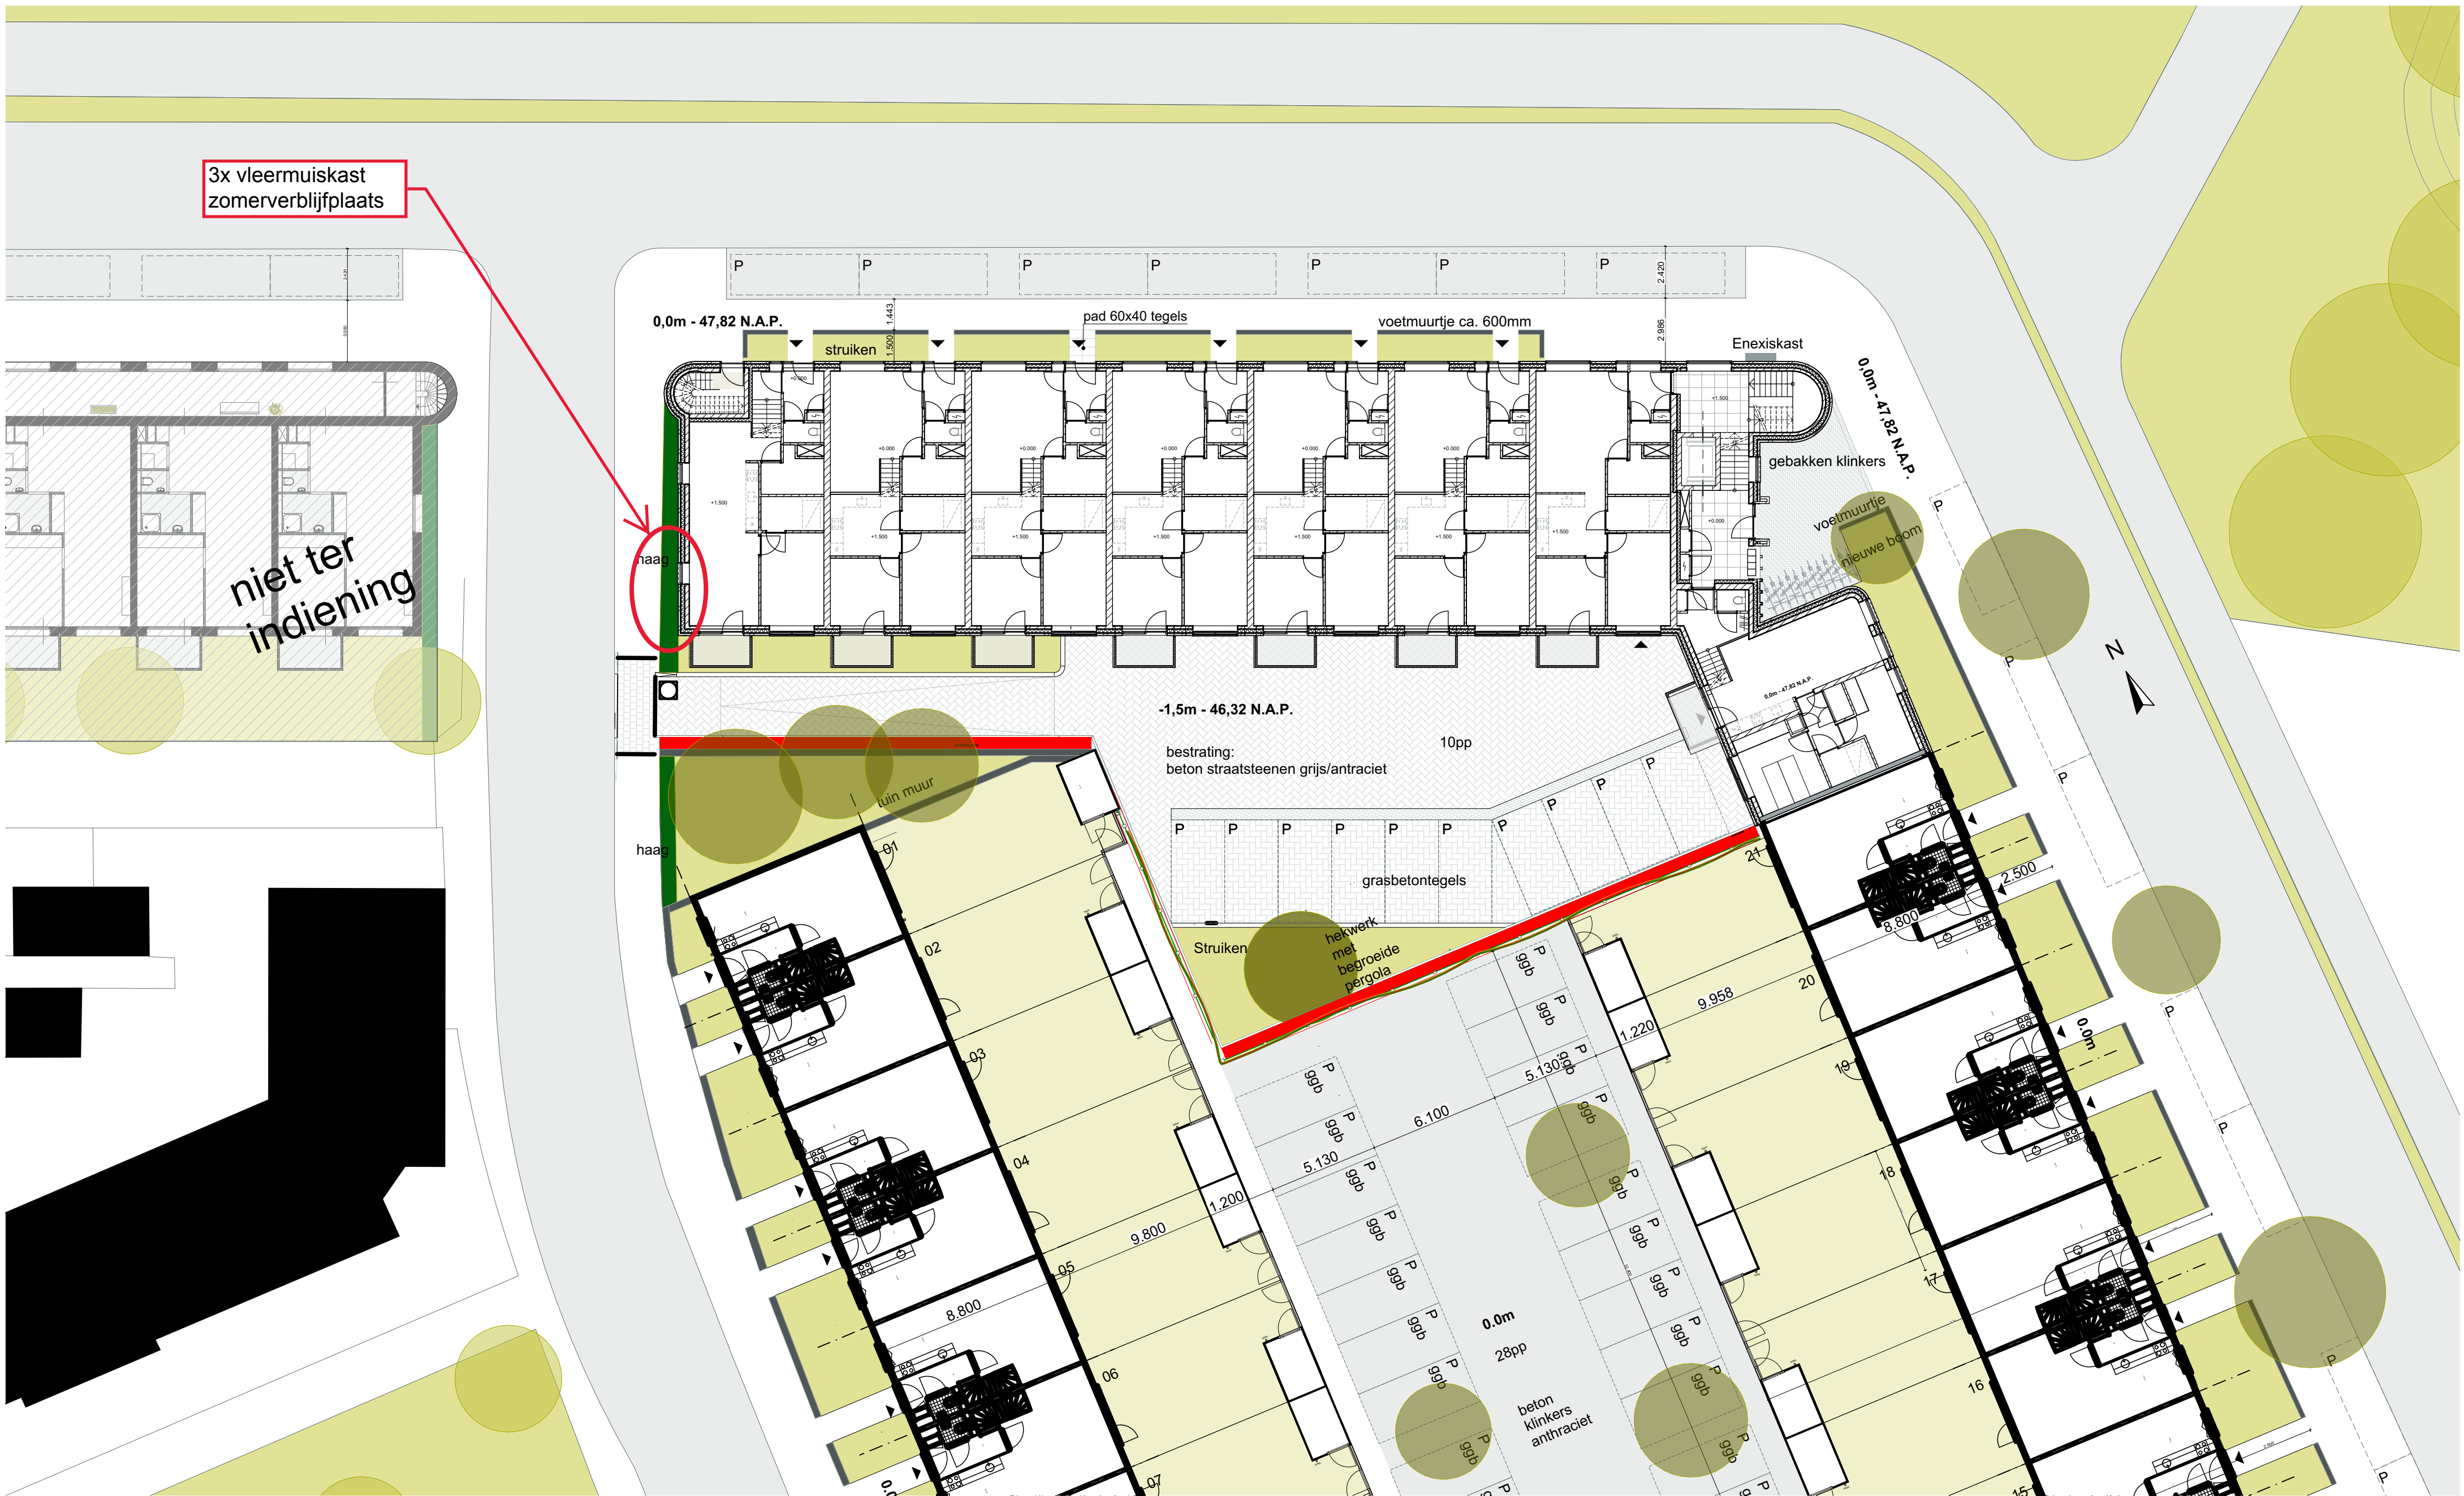

Parkeernorm:

Gemeente Maastricht
Apparaat en Leefbaarheid
19 p.p. op eigen terrein
08-2021
Zaaknummer: 21.1328WB
Behoort bij ontwerpbesluit van B&W
d.d.

Parkeerplaatsen in plan:

Eigen terrein:
10 + 30 = 40p.p. (voldoet)
Openbaar, langs straat:
20 p.p. (voldoet)

Behoort bij ontwerpbesluit van B&W
d.d. 27-09-2021

- Bestaande boom
- Nieuwe boom

2060 - Situatie 1:200 BG

project: Kolonel Millerstraat
fase: DO

schaal: 1:200
datum: 14-06-2021