


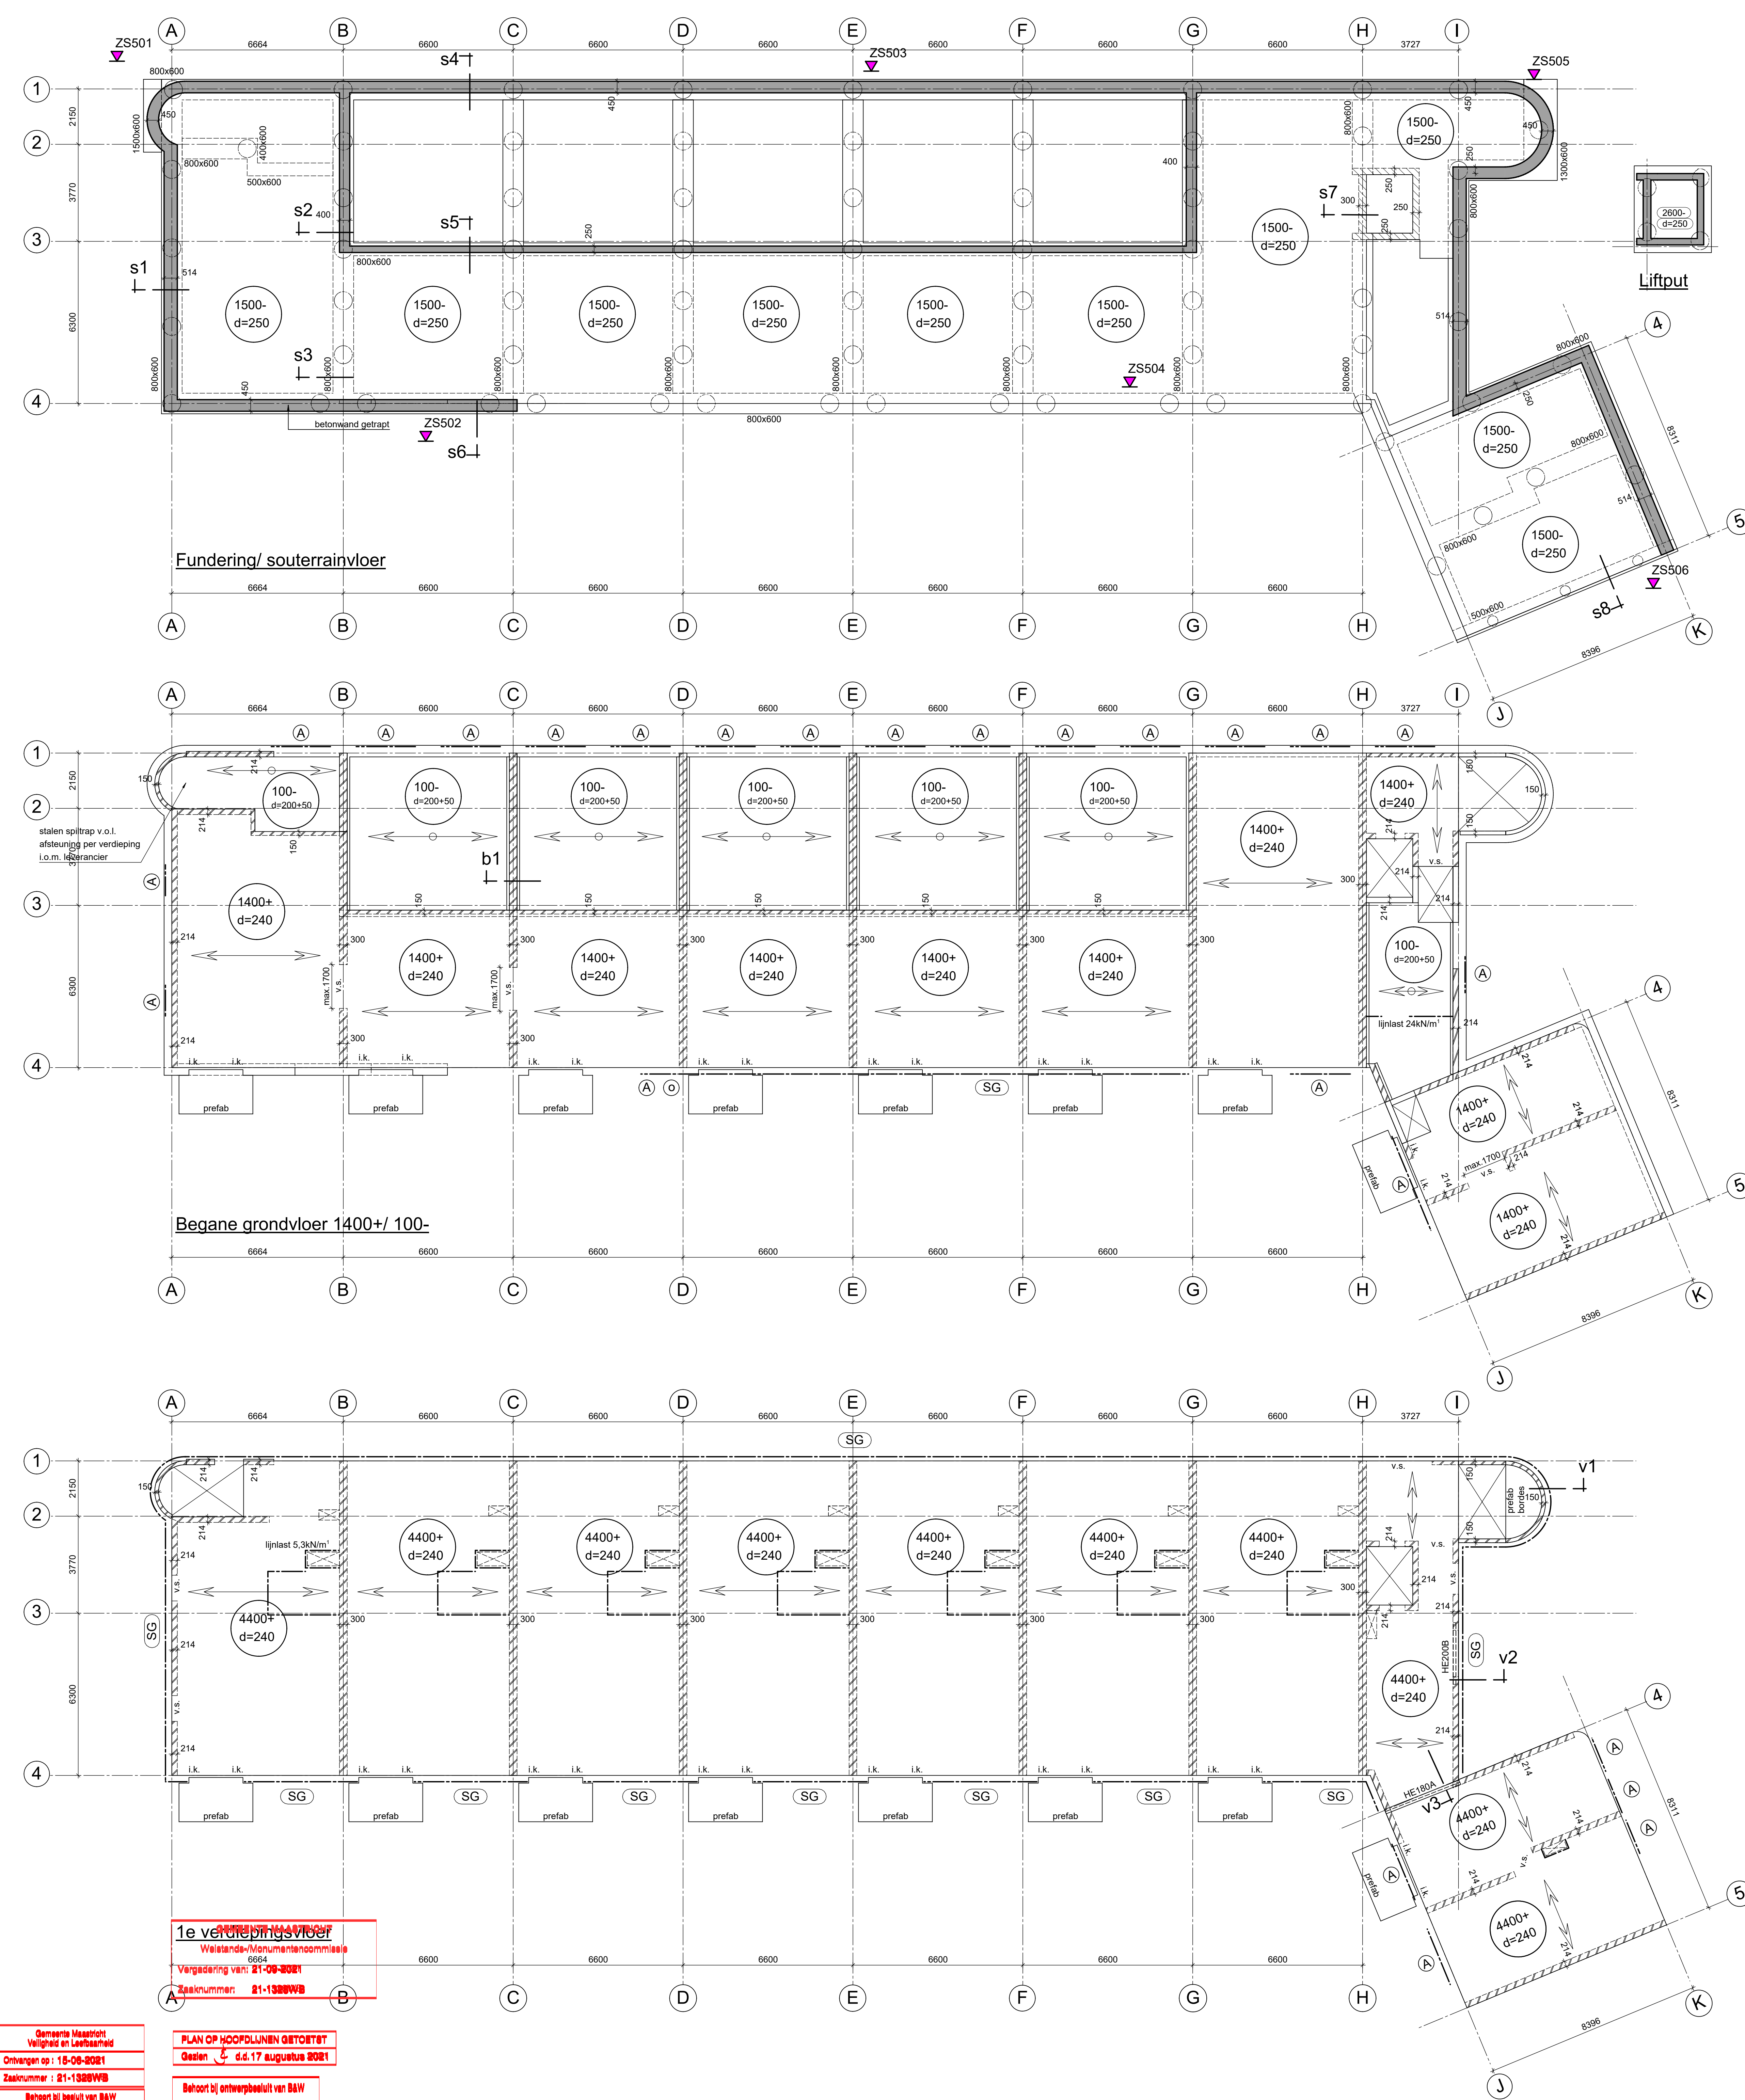

LEGENDA:

- DRAGEND METSELWERK ONDER DE VLOER
- BETON WAND/KOLOM ONDER DE VLOER
- BETON WAND/KOLOM BOVEN DE VLOER
- BETON WAND/KOLOM ONDER EN BOVEN DE VLOER
- PREFAB
- LIJNLAST OP VLOER (M.W. OF ANDERE CONSTRUCTIE)
- kolom boven vloer
- kolom onder vloer
- SPARINGZONE

ALGEMENE OPMERKINGEN:

-MATEN IN mm

-VOOR BOUWKUNDIGE VOORZIENINGEN ZIE TEKENING ARCHITECT

-PREFAB BETONLATEIEN VOLGENS OPGAVE LEVERANCIER

-PEIL= 47,820m+NAP

FUNDERING EN BETON CONSTRUCTIES

-FUNDERINGSBALKEN BETON C30/37, MILIEUKLASSE XC3, WAPENING 100kg/m³

-SOUTERRAINVLOER: BETON C30/37, MILIEUKLASSE XC1, WAPENING 80 kg/m³

-LIFTUPTVLOER EN -WANDEN: BETON C30/37, MILIEUKLASSE XC3, WAPENING 80 kg/m³

-BETONWANDEN: BETON C30/37, MILIEUKLASSE XC3, WAPENING 100 kg/m³

-MORTELSCHROEFPALEN Ø700, F_t=1600 kN, PAALPUNTNIIVO 40,50m+NAP

-PAALPUNTNIIVO'S VOLGENS GRONDRAAPPORT GM170984 R02 V2.0 d.d.22-12-2020

▼ SONDERING

CONSTRUCTIE VLOEREN

GEÏSOLEERDE KANAALPLAATVLOER+GEWAPENDE DRUKLAAG

SPANRICHTING BREEDPLAATVLOER

l.k. ISOKORF

v.s. VERSTERKTE STROOK

STAALCONSTRUCTIE

-BRANDWERENDHEIDSEIS: VLOER, TRAP, HELLINGSBAAN VAN VLUCHTWEG 30min

-SOUTERRAINVLOER: BRANDWERENDHEIDSEIS: 120min

-STAAL BOUWCONSTRUCTIE BRANDWEREND BEKLEEDEN

-Kwaliteit CONSTRUCTIESTAAL: S235JR (BINNENKLIJMAAT), TENZU ANDERS AANGEGEVEN

-Kwaliteit CONSTRUCTIESTAAL: S235J0 (IN SPOUW EN IN CONTACT MET BUITENLUCHT), TENZU ANDERS AANGEGEVEN

-Kwaliteit KOKERS: S275, TENZU ANDERS AANGEGEVEN

-BOUTKwaliteit 8.8, BOUTEN M16, TENZU ANDERS AANGEGEVEN

-ANKERKwaliteit 4.6, ANKERS DRAADEIND M16, TENZU ANDERS AANGEGEVEN

-PLATEN Ø310, TENZU ANDERS AANGEGEVEN

-STAAL ONDER WAAVEELD THERMISCH VERZINKEN EN BEHANDELEN MET 2 LAGEN EPOXY-VERF

-STAAL IN SPOUW EN IN CONTACT MET BUITENLUCHT THERMISCH VERZINKT

-LASSEN a35, TENZU ANDERS AANGEGEVEN

-STAALDETAILTEKENING EN -BEREKENING VOLGENS OPGAVE LEVERANCIER

(A) LATEI VOLGENS OPGAVE LEVERANCIER (O) OPHANGPUNT LATEI

(SG) GEVELDRAGER OPGEHANGEN AAN VLOER, VOLGENS OPGAVE LEVERANCIER

METSELWERKCONSTRUCTIE

-ALLE DRAGEND M.W. KZS LIMELEMENTEN D=150/214/300, KWALITEIT CS20, TENZU ANDERS VERMELD

Project: 38 APPARTEMENTEN KOL.MILLERSTRAAT VEX 19B M'TRICHT

Onderdeel: Souterrainvloer, begane grondvloer en 1e verdiepingvloer

Onderwerp: Vorm	Getekend: RW	Gecontroleerd: ES	Schaal: 1:100
Fase: TO	Status: Definitief	Datum: 15-06-2021	Gewijzigd:

Bladnr 301
Werknr 4914

Postbus 4236 6202 WB Maasricht | Oranjestraat 98 6224 KV Maasricht | Tel: 043 362 52 29 | Fax: 043 362 20 11 | info@werf-nass.nl | werf-nass.nl

h/b = 841 / 1189 (1,00m2)

Alpian 2020