


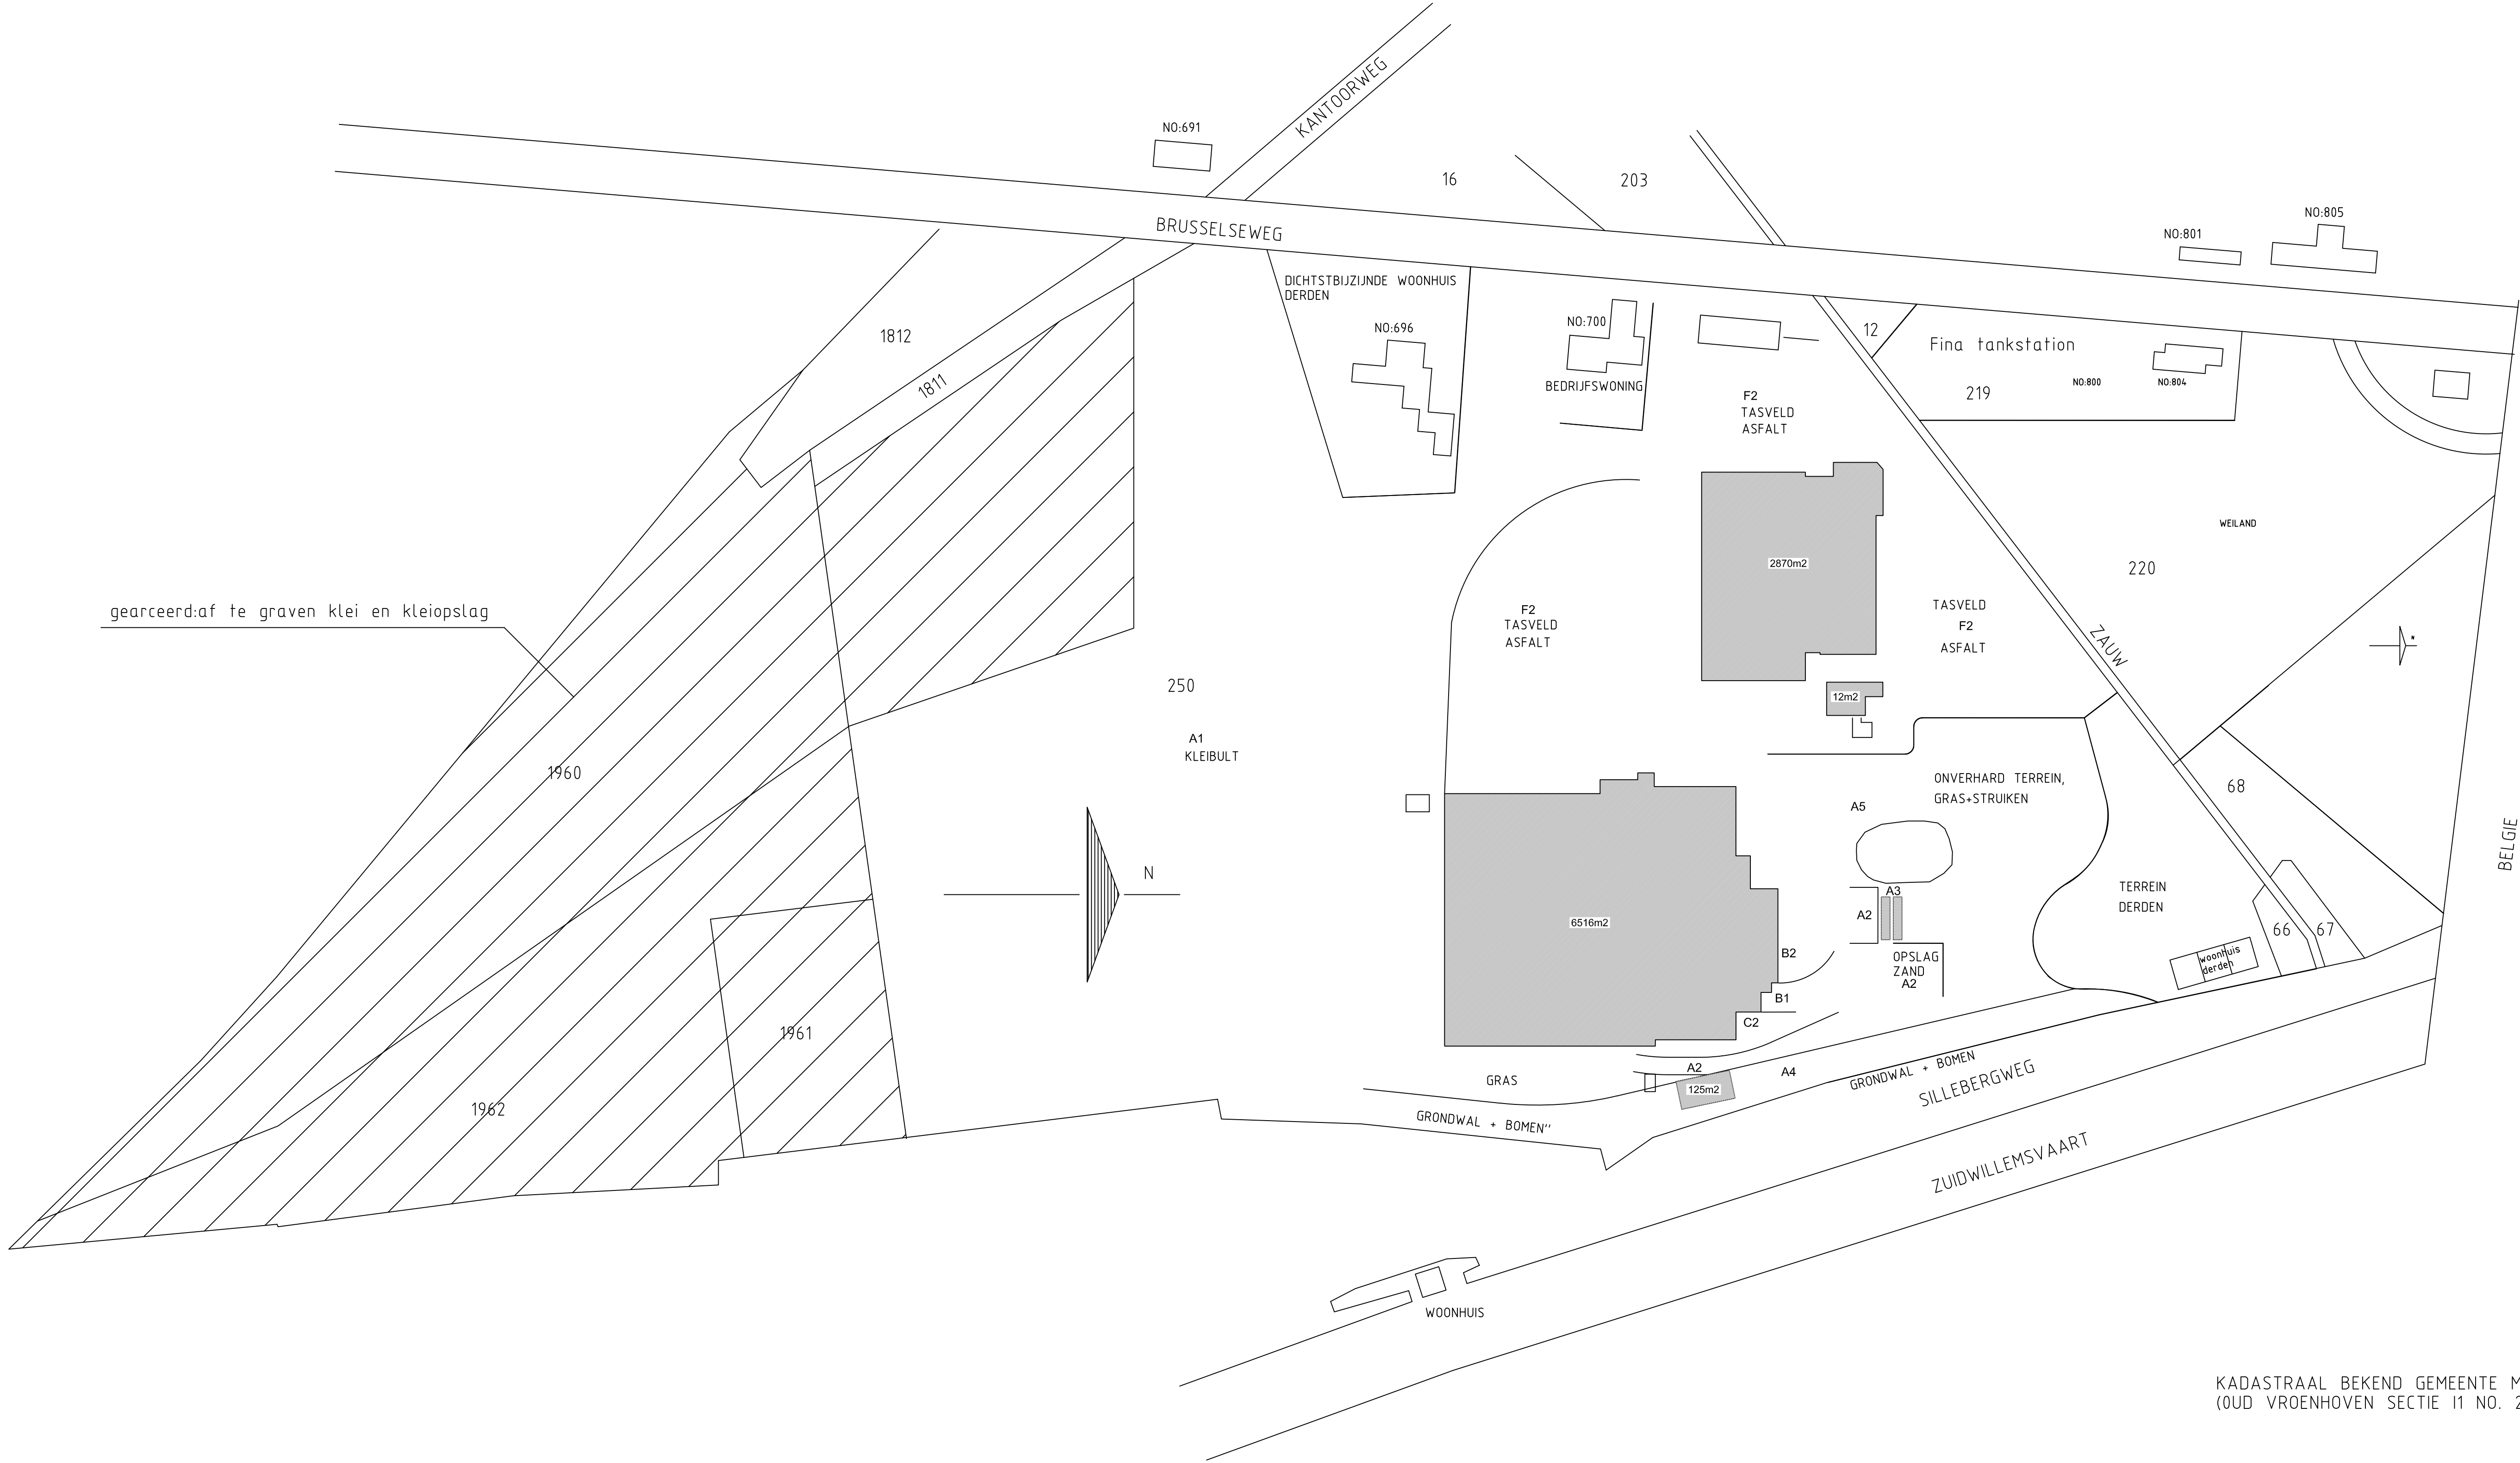

KADASTRAAL BEKEND GEMEENTE MAASTRICHT
(OUD VROENHOVEN SECTIE I1 NO. 250)


Handtekening verzoeker:

Verzoekdatum:

Gemeente Maastricht
Welstands-/Monumentencommissie
per mandaat
Vergadering van: 15-05-2019
Zaaknummer: 18-1983WB

Gemeente Maastricht
Veiligheid en Leefbaarheid
Ontvangen op : 26-02-2019
Zaaknummer : 18-1983WB
Behoort bij besluit van B&W
d.d. 19-10-2021

Behoort bij ontwerpbesluit van B&W
d.d. 10-03-2021

 SITUATIE BESTAAND					
SCHAAL	1:1000		STEENFABRIEK		
GETEKEND			KLINKERS Maastricht		
DATUM	17-02-1995				
AANVRAAG OMGEVINGSVERGUNNING					
DATUM	WIJZIGINGEN		FORMAAT		TEK-NO:
24-08-2018	E	Enkele aanvullingen	A1		08-1104
13-03-2018	D	Enkele aanvullingen			
15-05-2007	C	Hal zetmachine			
15-01-1996	B	Gebouwtuitbreiding			
30-09-1995	A	Perceelsgrens			
T +31 26 3845600 info@tki.nl Florijnweg 6, Velp-Arnhem, the Netherlands PO box 27, NL-6880 AA Velp www.tki.nl					