


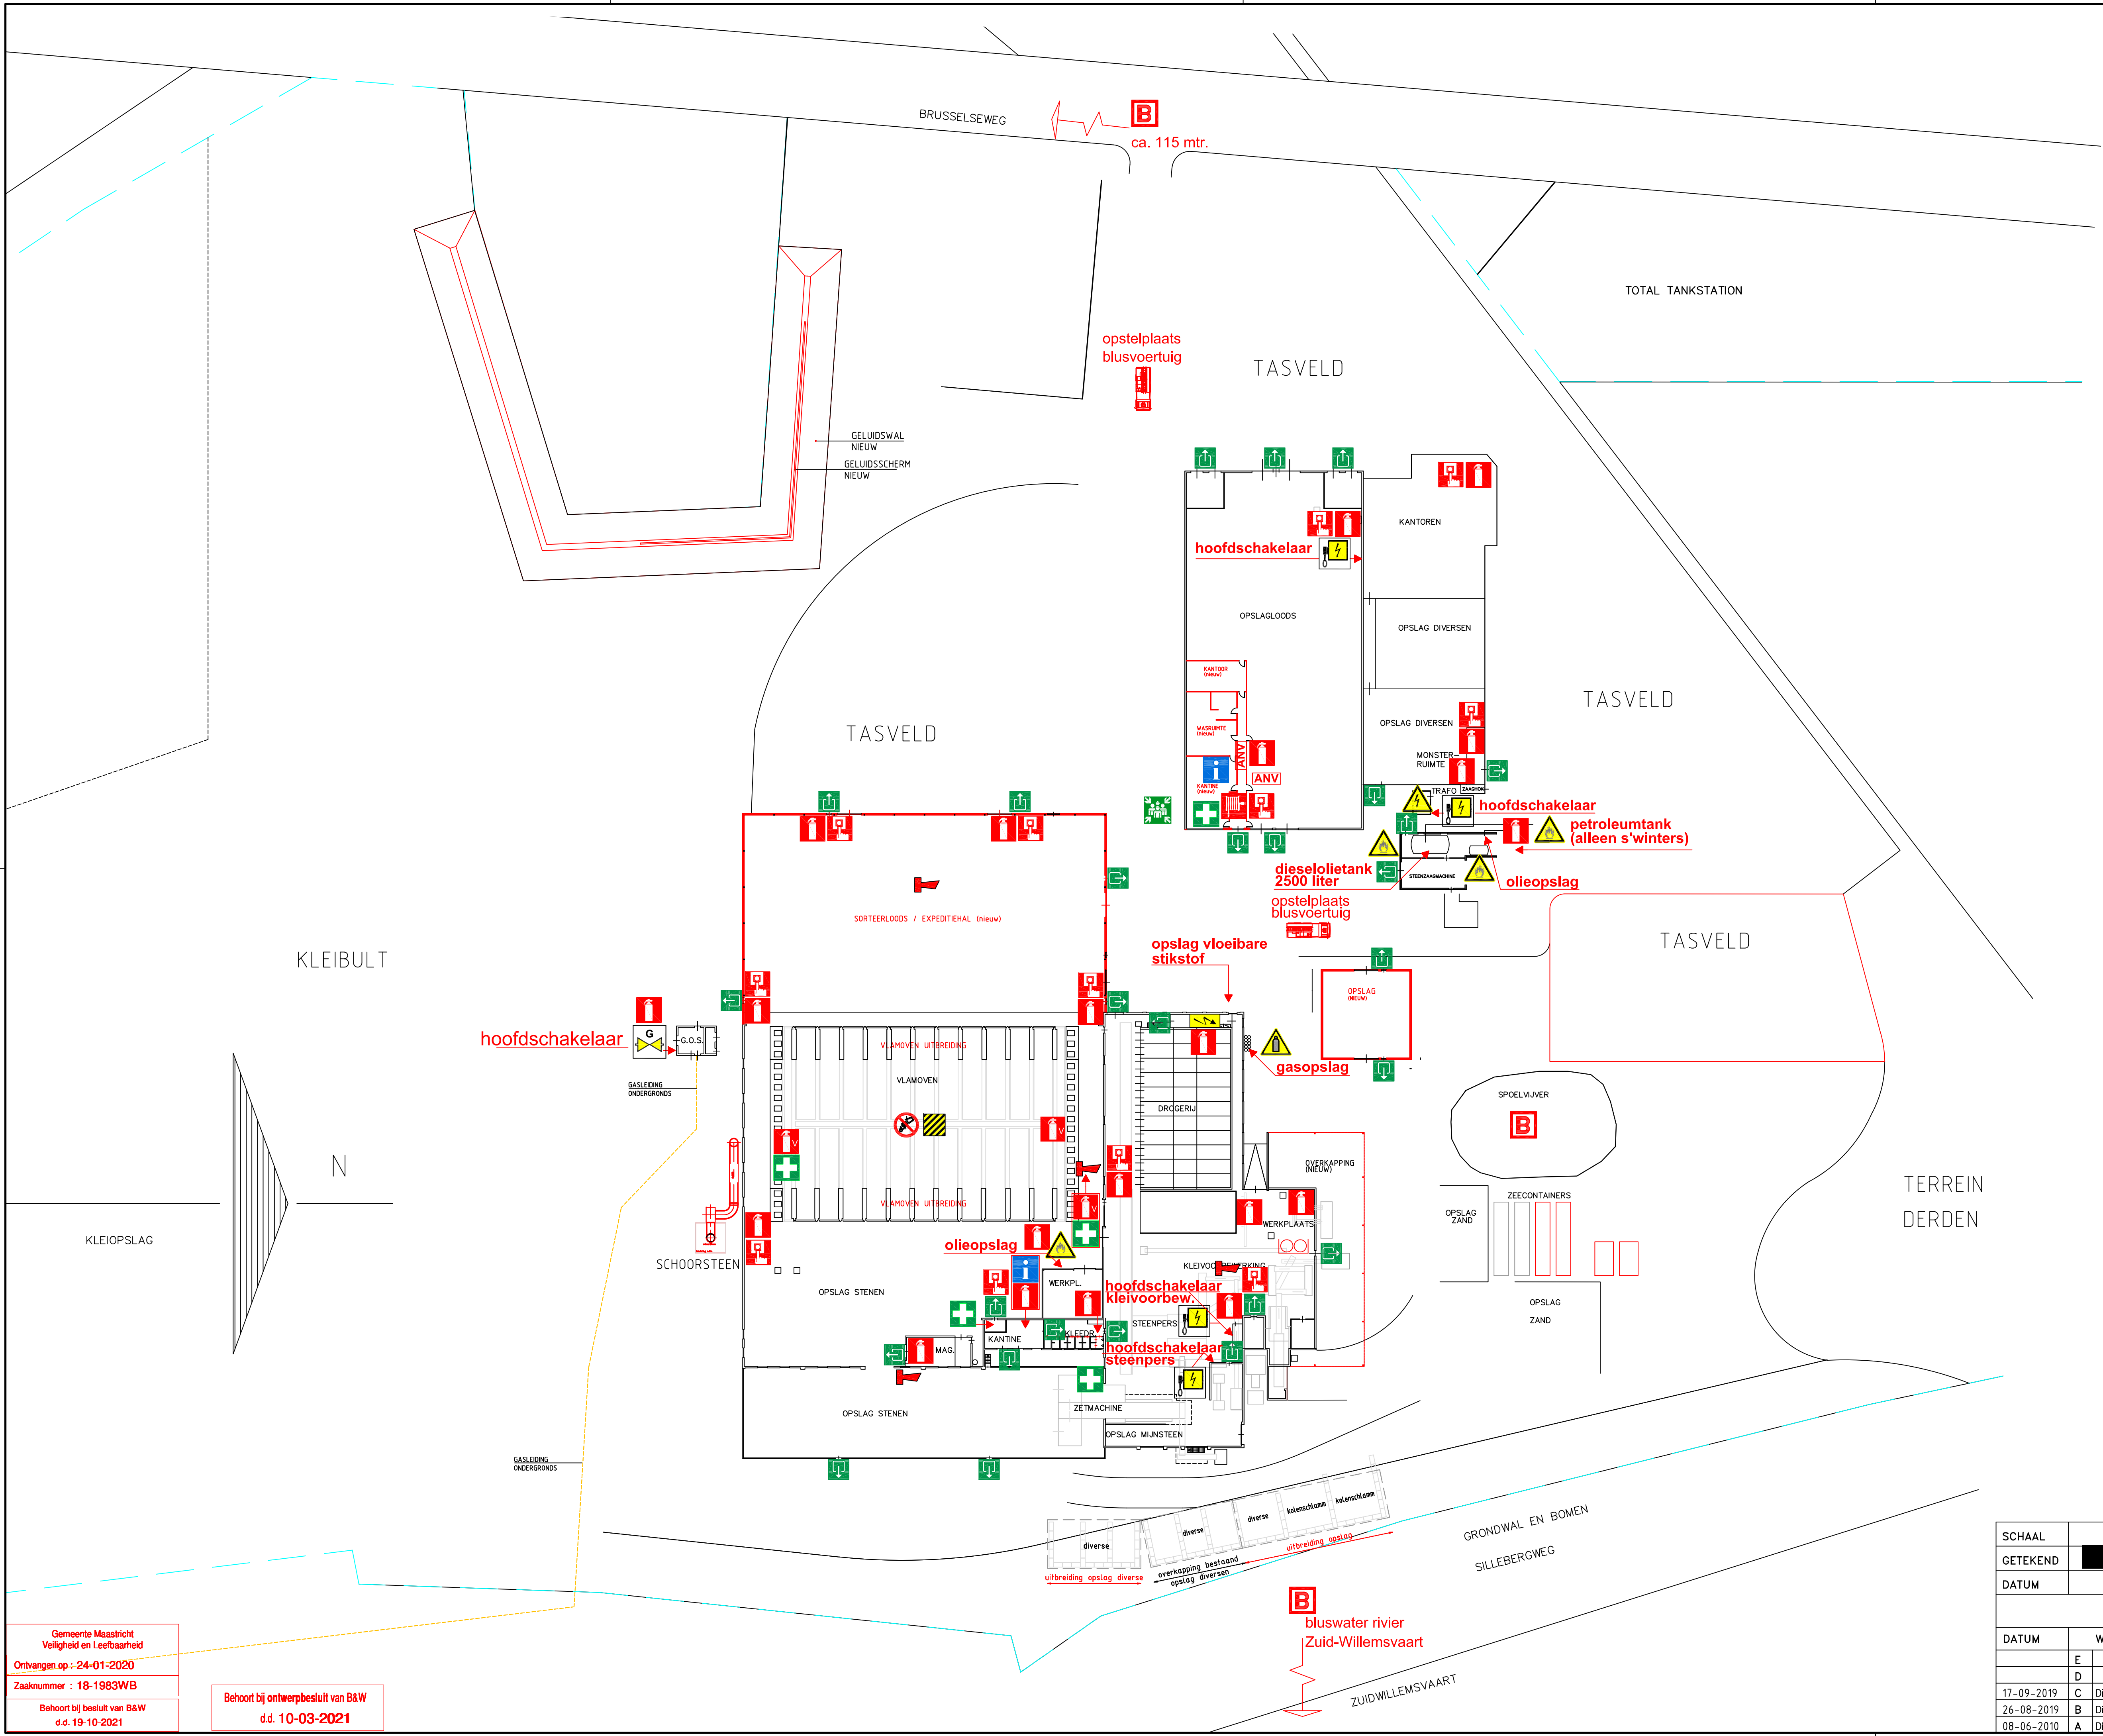

- LEGENDA:**
- BRANDBLUSSEUR
 - BRANDBLUSSEUR OP VERDIEPING
 - BRANDMELDER
 - geluid- en optisch alarm volgens NEN 2575
 - BOVENGRONDS HYDRANT
 - BRANDHASPEL
 - NOODVERLICHTING
 - NIET BLUSSEN MET WATER !!
 - EHBO-KOFFER
 - (VLUCHT)-DEUR/DOORGANG
 - VERZAMELPUNT
 - ONTVLAMBARE STOFFEN
 - GASFLESSEN
 - ELEKTRISCHE HOOGSPANNING
 - LASKAR
 - AFSLUITER GAS
 - SCHAKELAAR ELEKTRICITEIT
 - SCHAKELKAST ELEKTRA
 - PLAATS BEDRIJFSPLATTEGROND EN NOODAFFICHES
 - PARKEREN

Gemeente Maastricht
Veiligheid en Leefbaarheid

Ontvangen op : 24-01-2020

Zaaknummer : 18-1983WB

Behoort bij ontwerpbesluit van B&W
d.d. 19-10-2021

Behoort bij ontwerpbesluit van B&W
d.d. 10-03-2021

SCHAAL	1:500	STEENFABRIEK	
GETEKEND		GEBR. KLINKERS BV	
DATUM	12-05-2010		
NOODPLAN			
DATUM	WIJZIGINGEN	FORMAAT	TEK-NO:
	E	A1	08-1427
	D		
17-09-2019	C Diverse		
26-08-2019	B Div. aanpassingen	in verbodtoegang voor p02.jpg	T +31 26 3845600 Hiv@klk.nl Florijnweg 6, Velp-Arnhem, the Netherlands PO box 27, NL-6880 AA Velp www.klk.nl
08-06-2010	A Div. aanvullingen		