

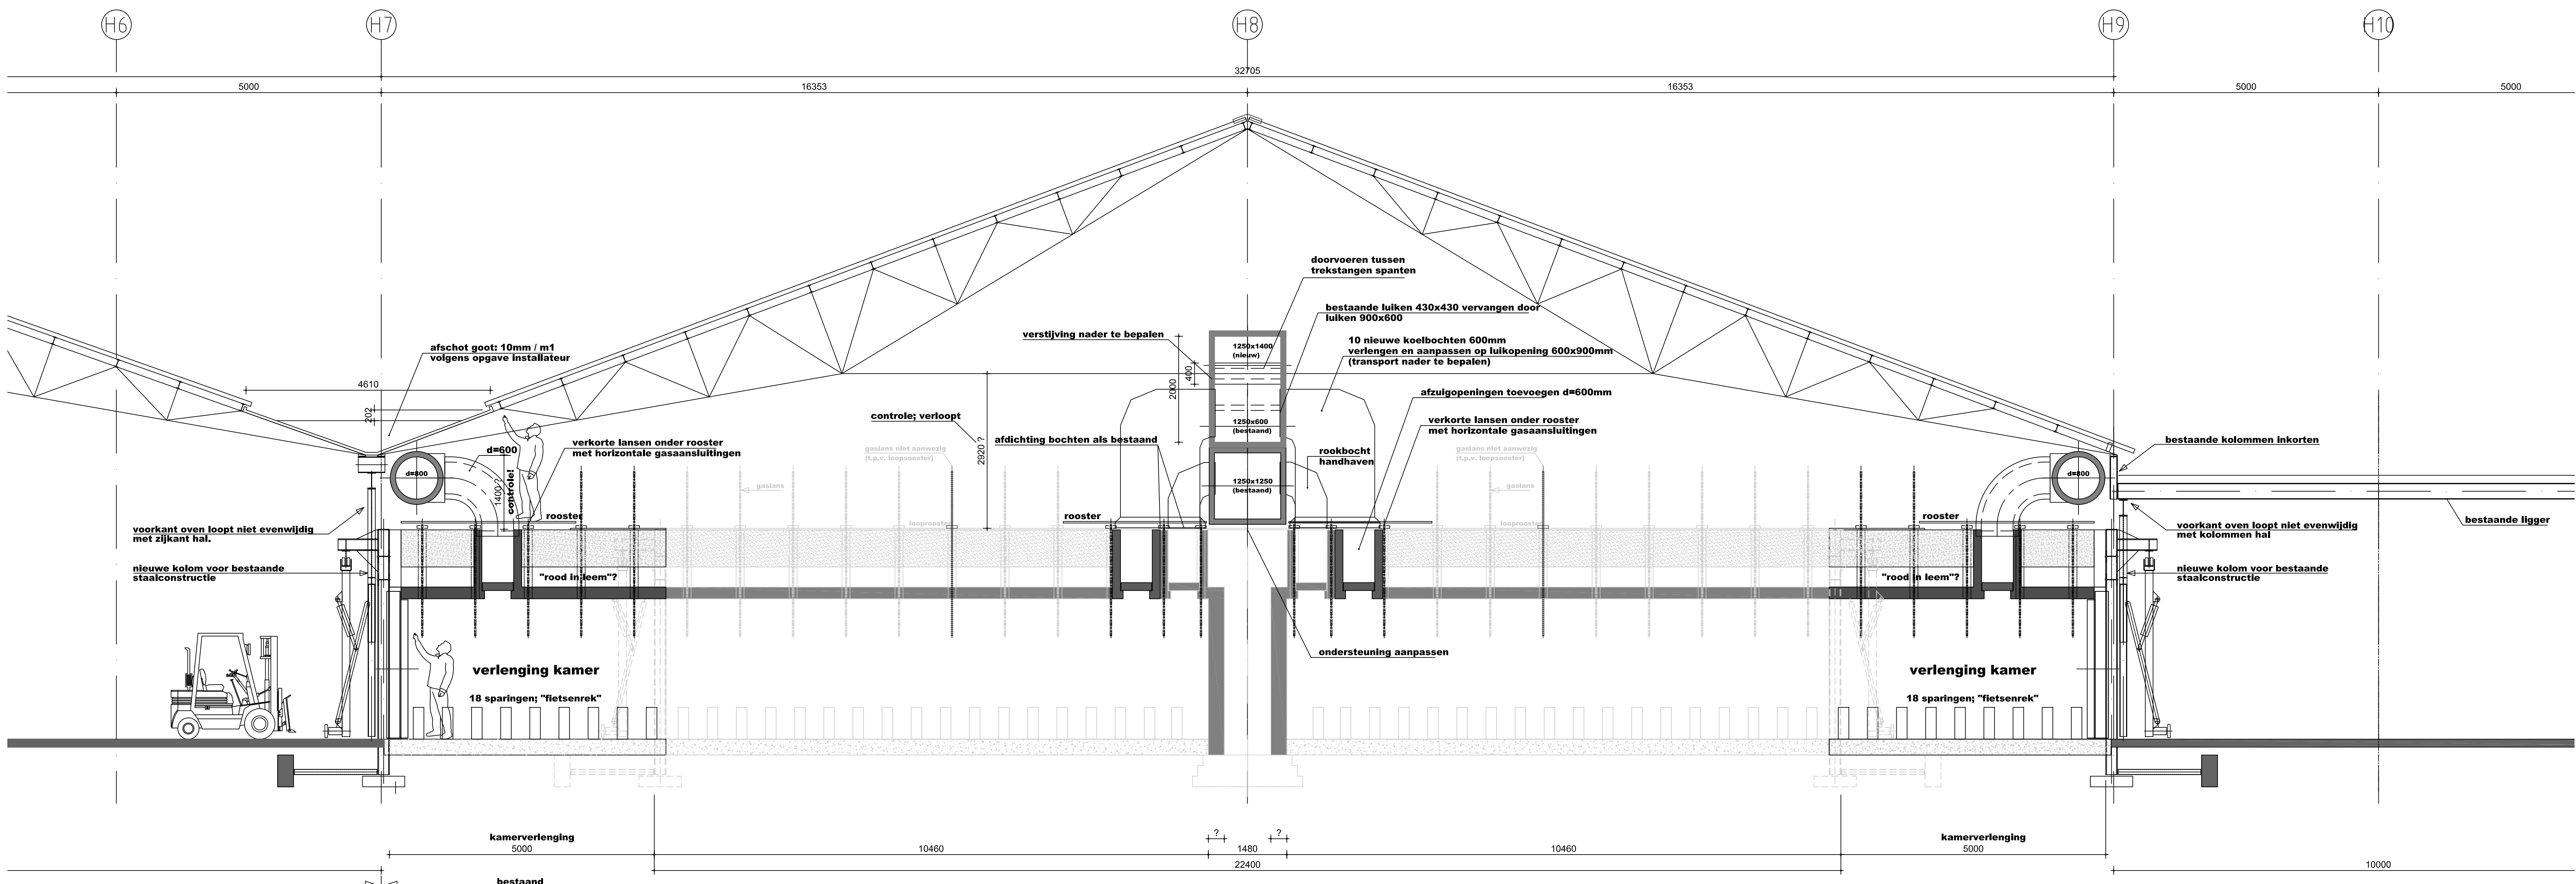
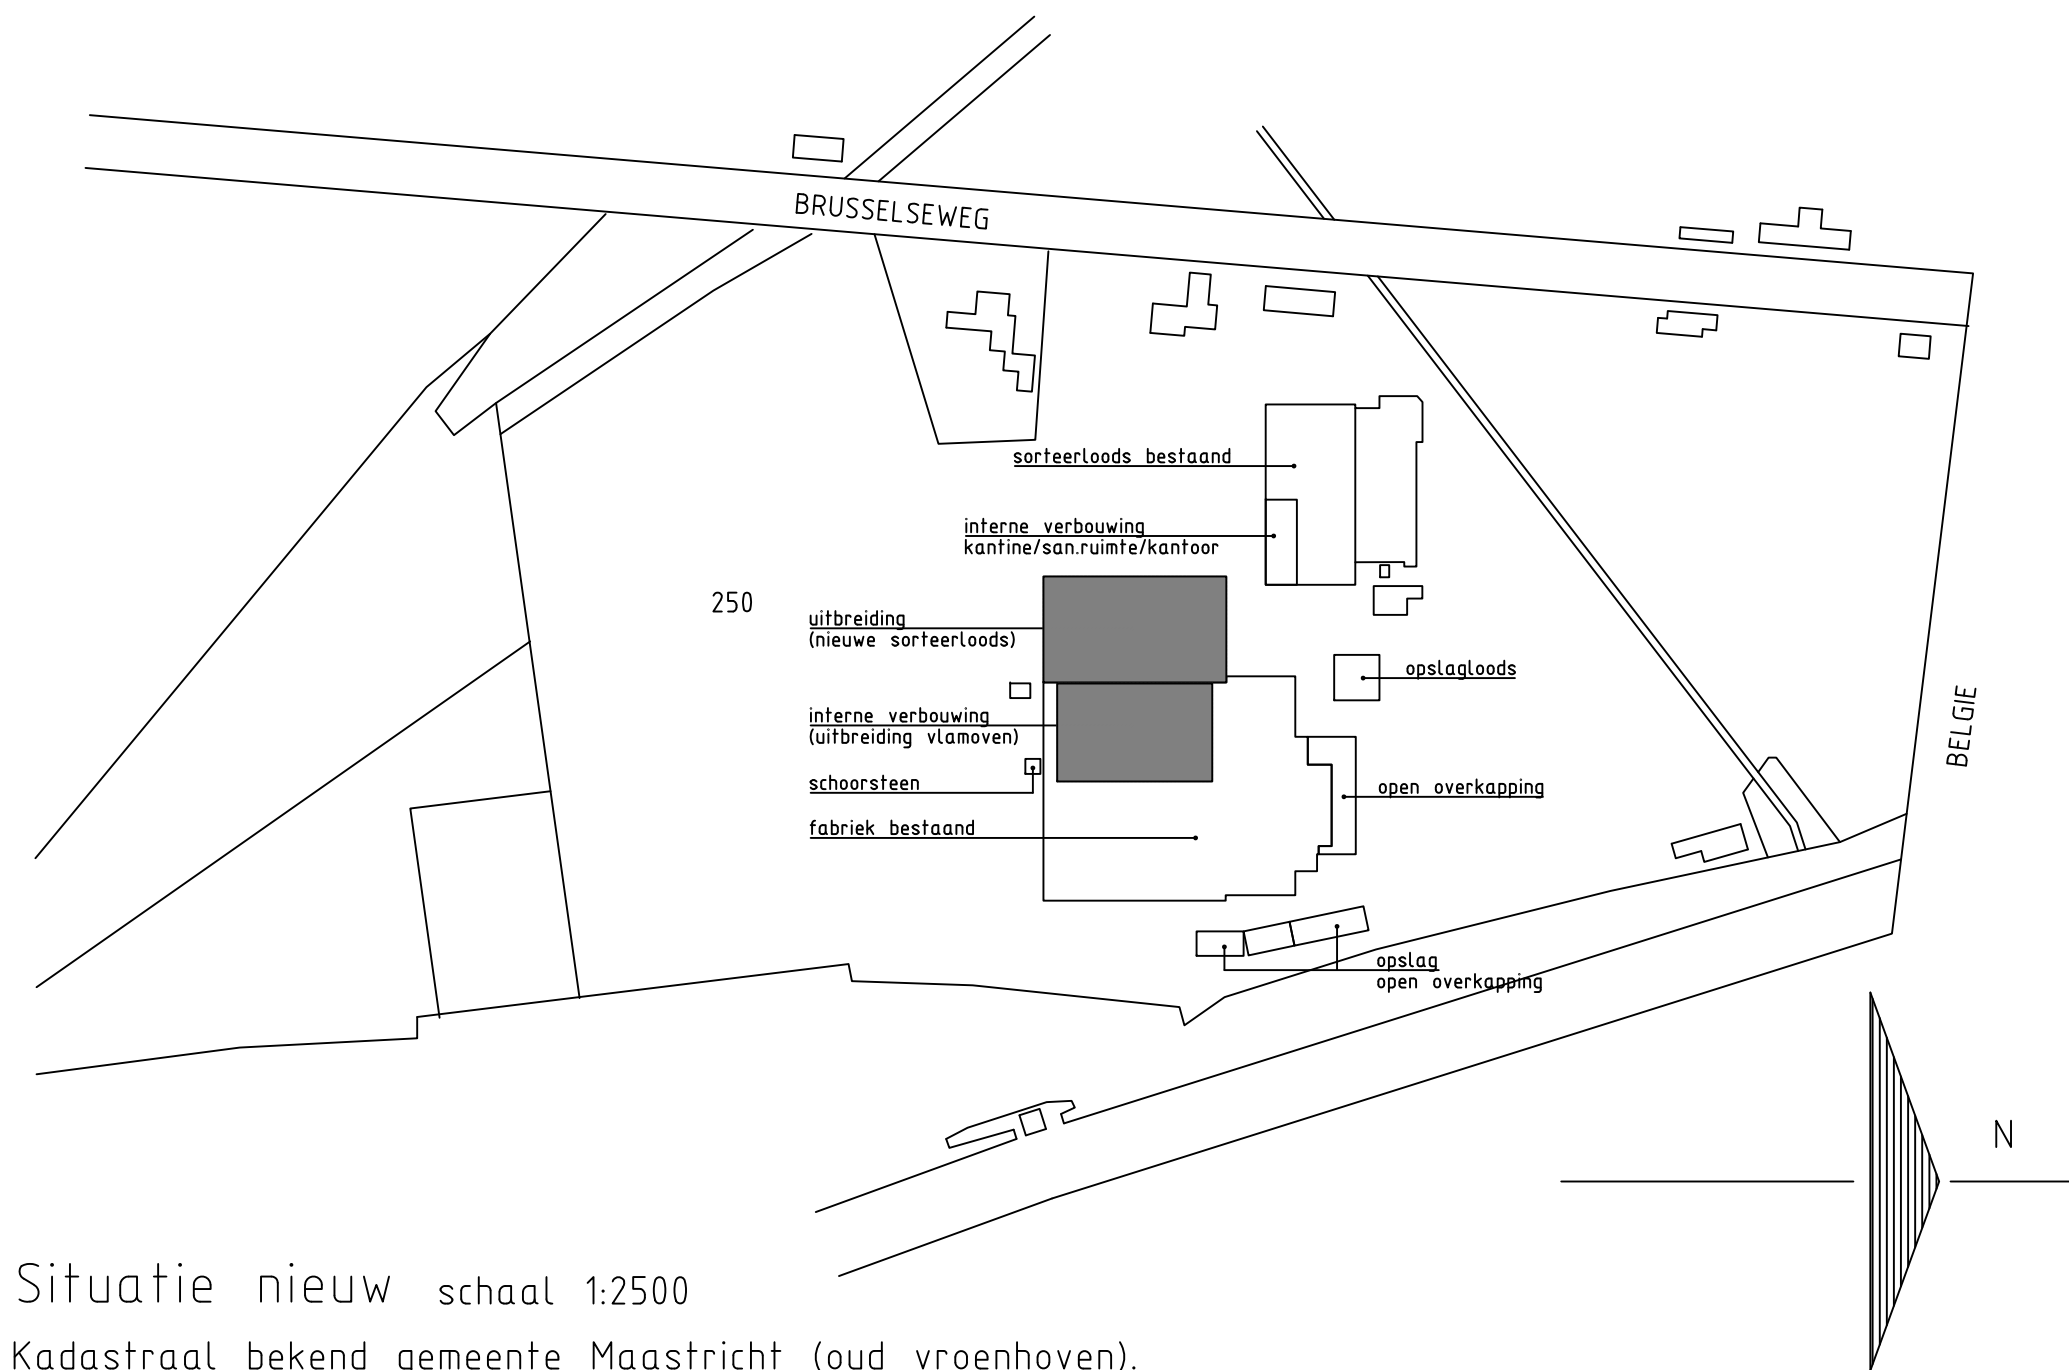
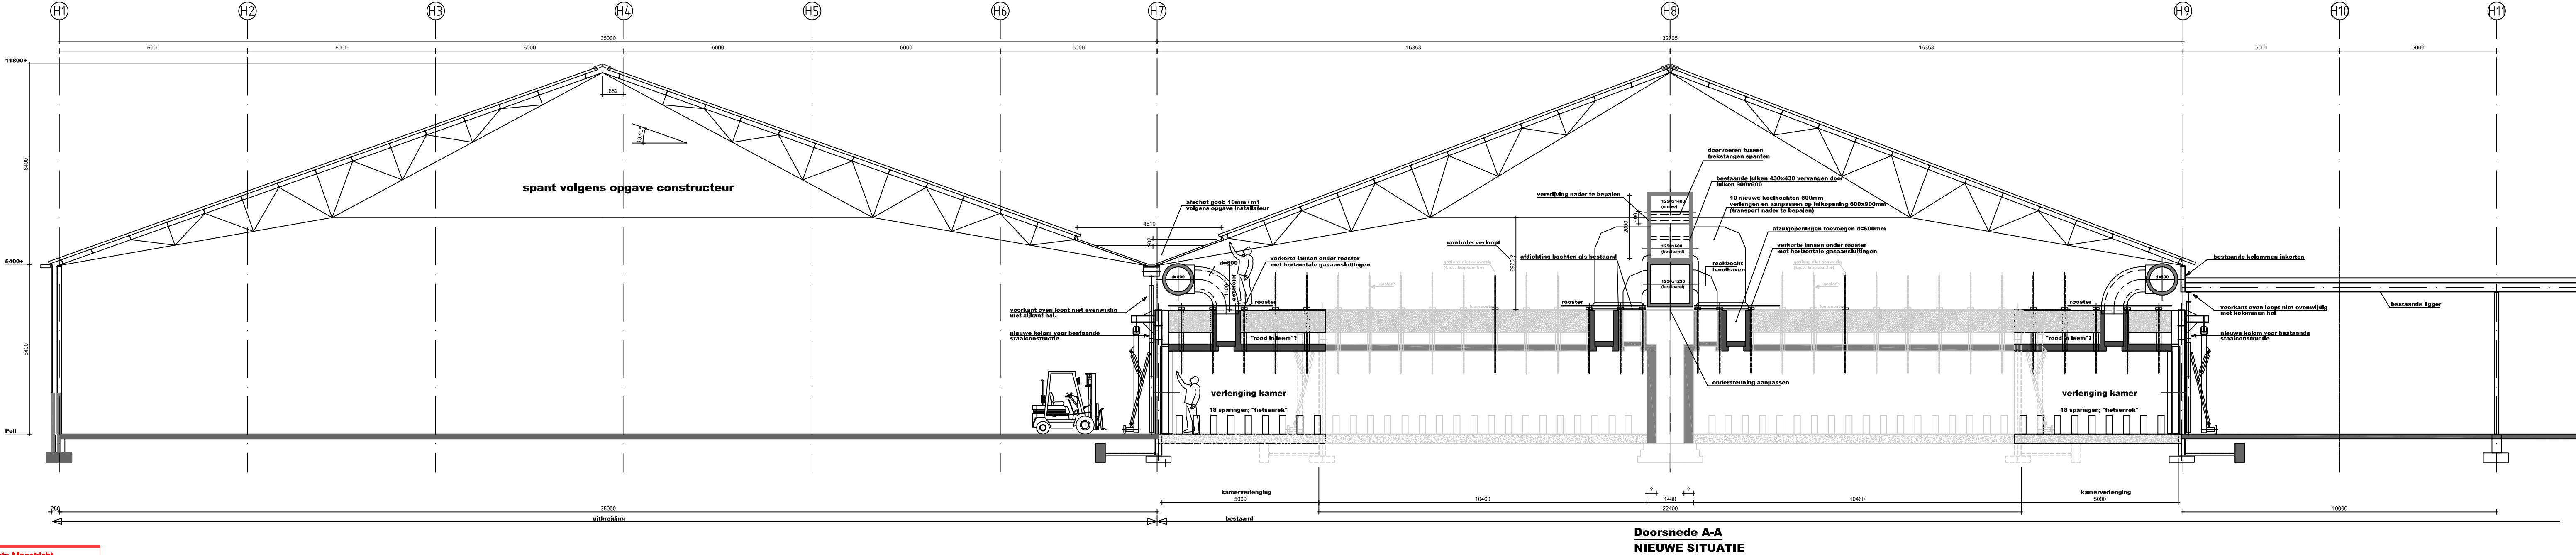
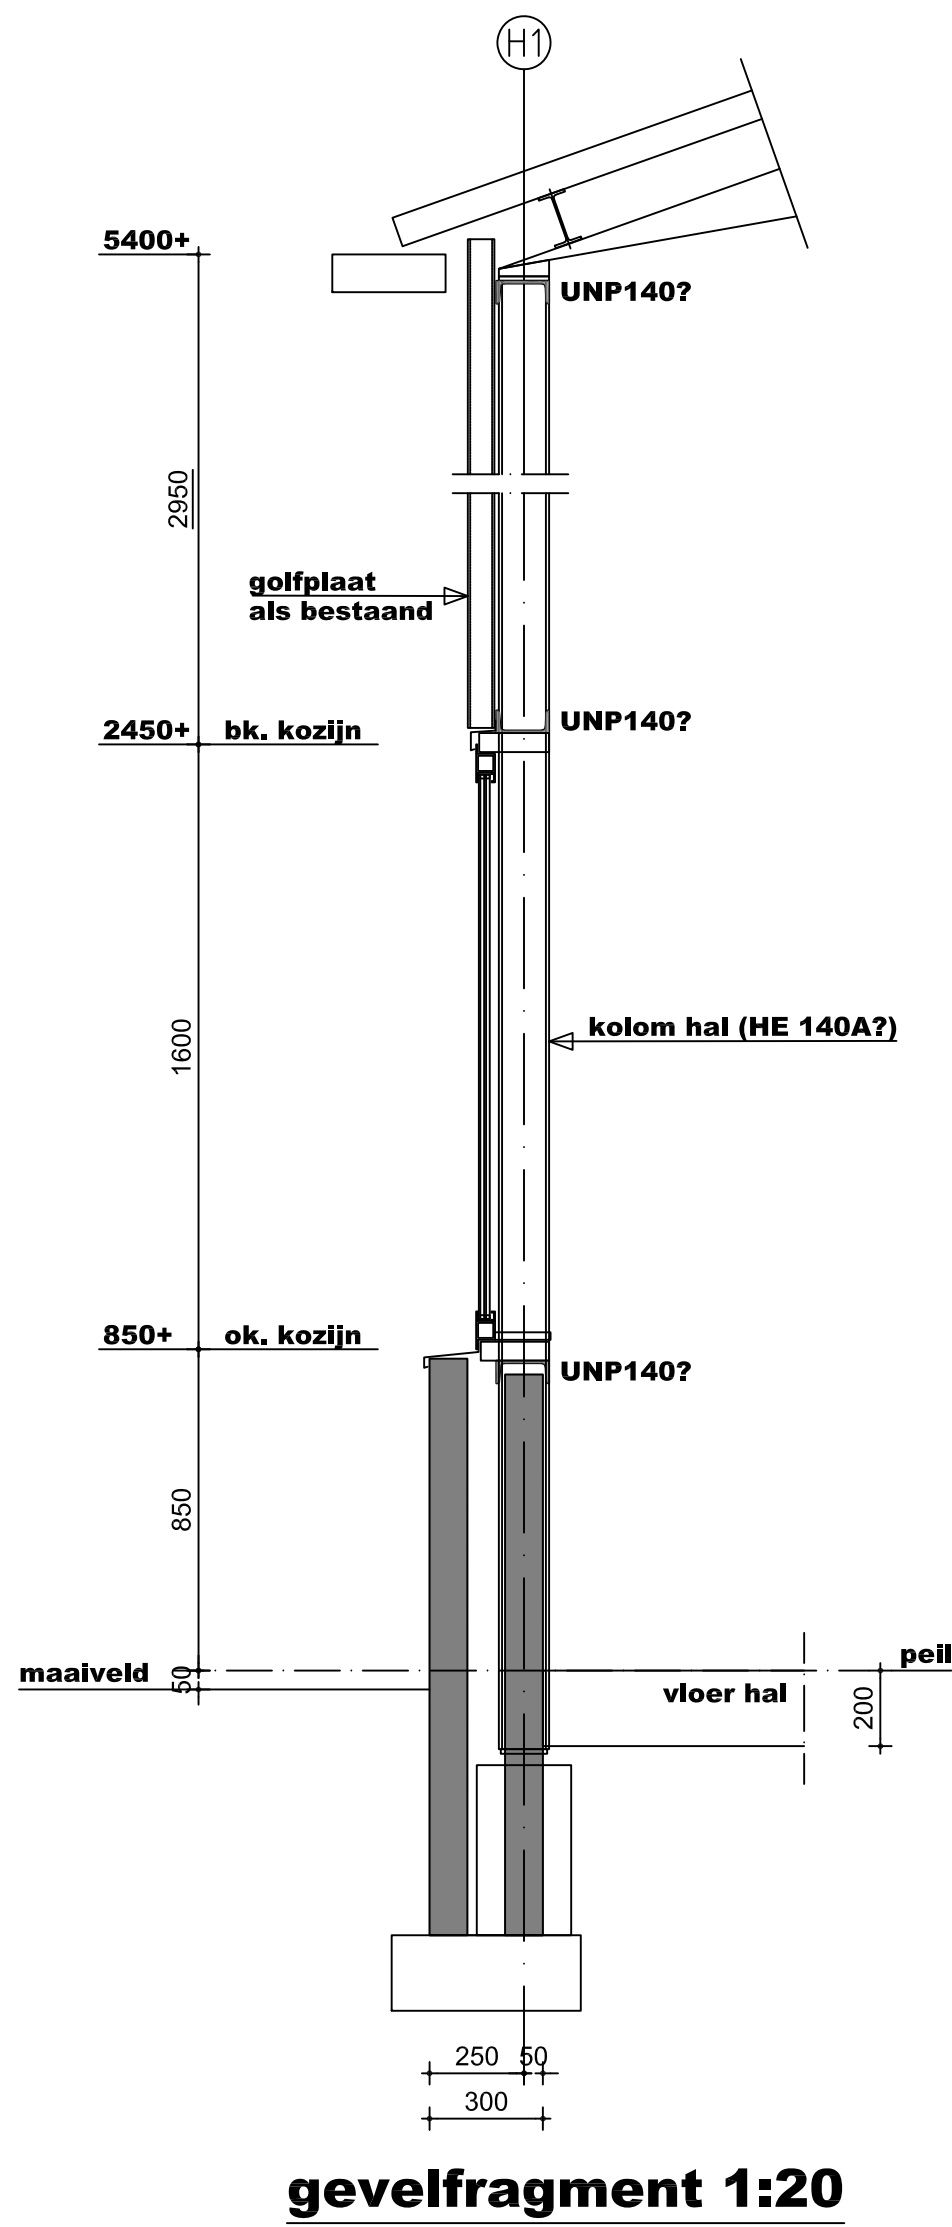


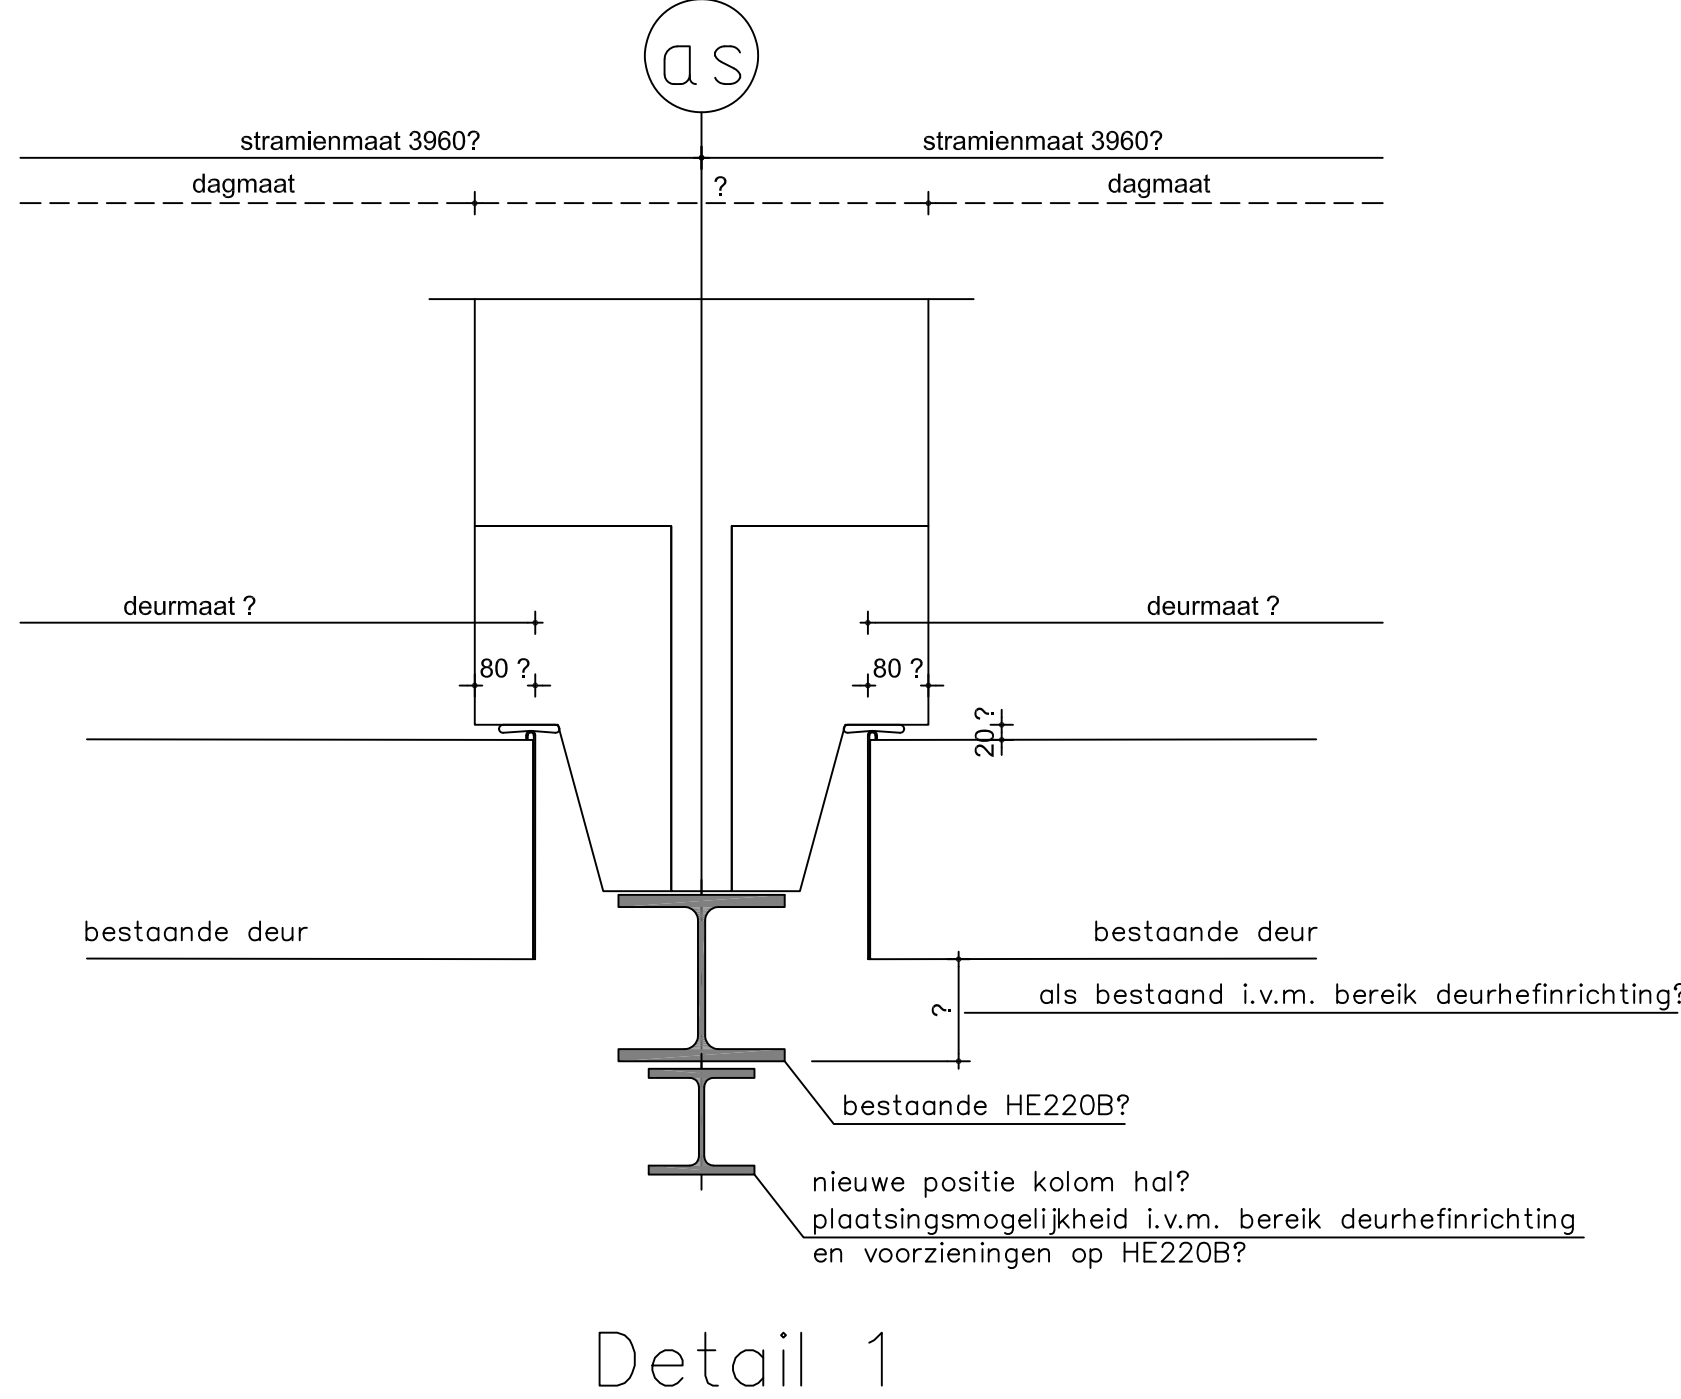

Doorsnede A-A
NIEUWE SITUATIE

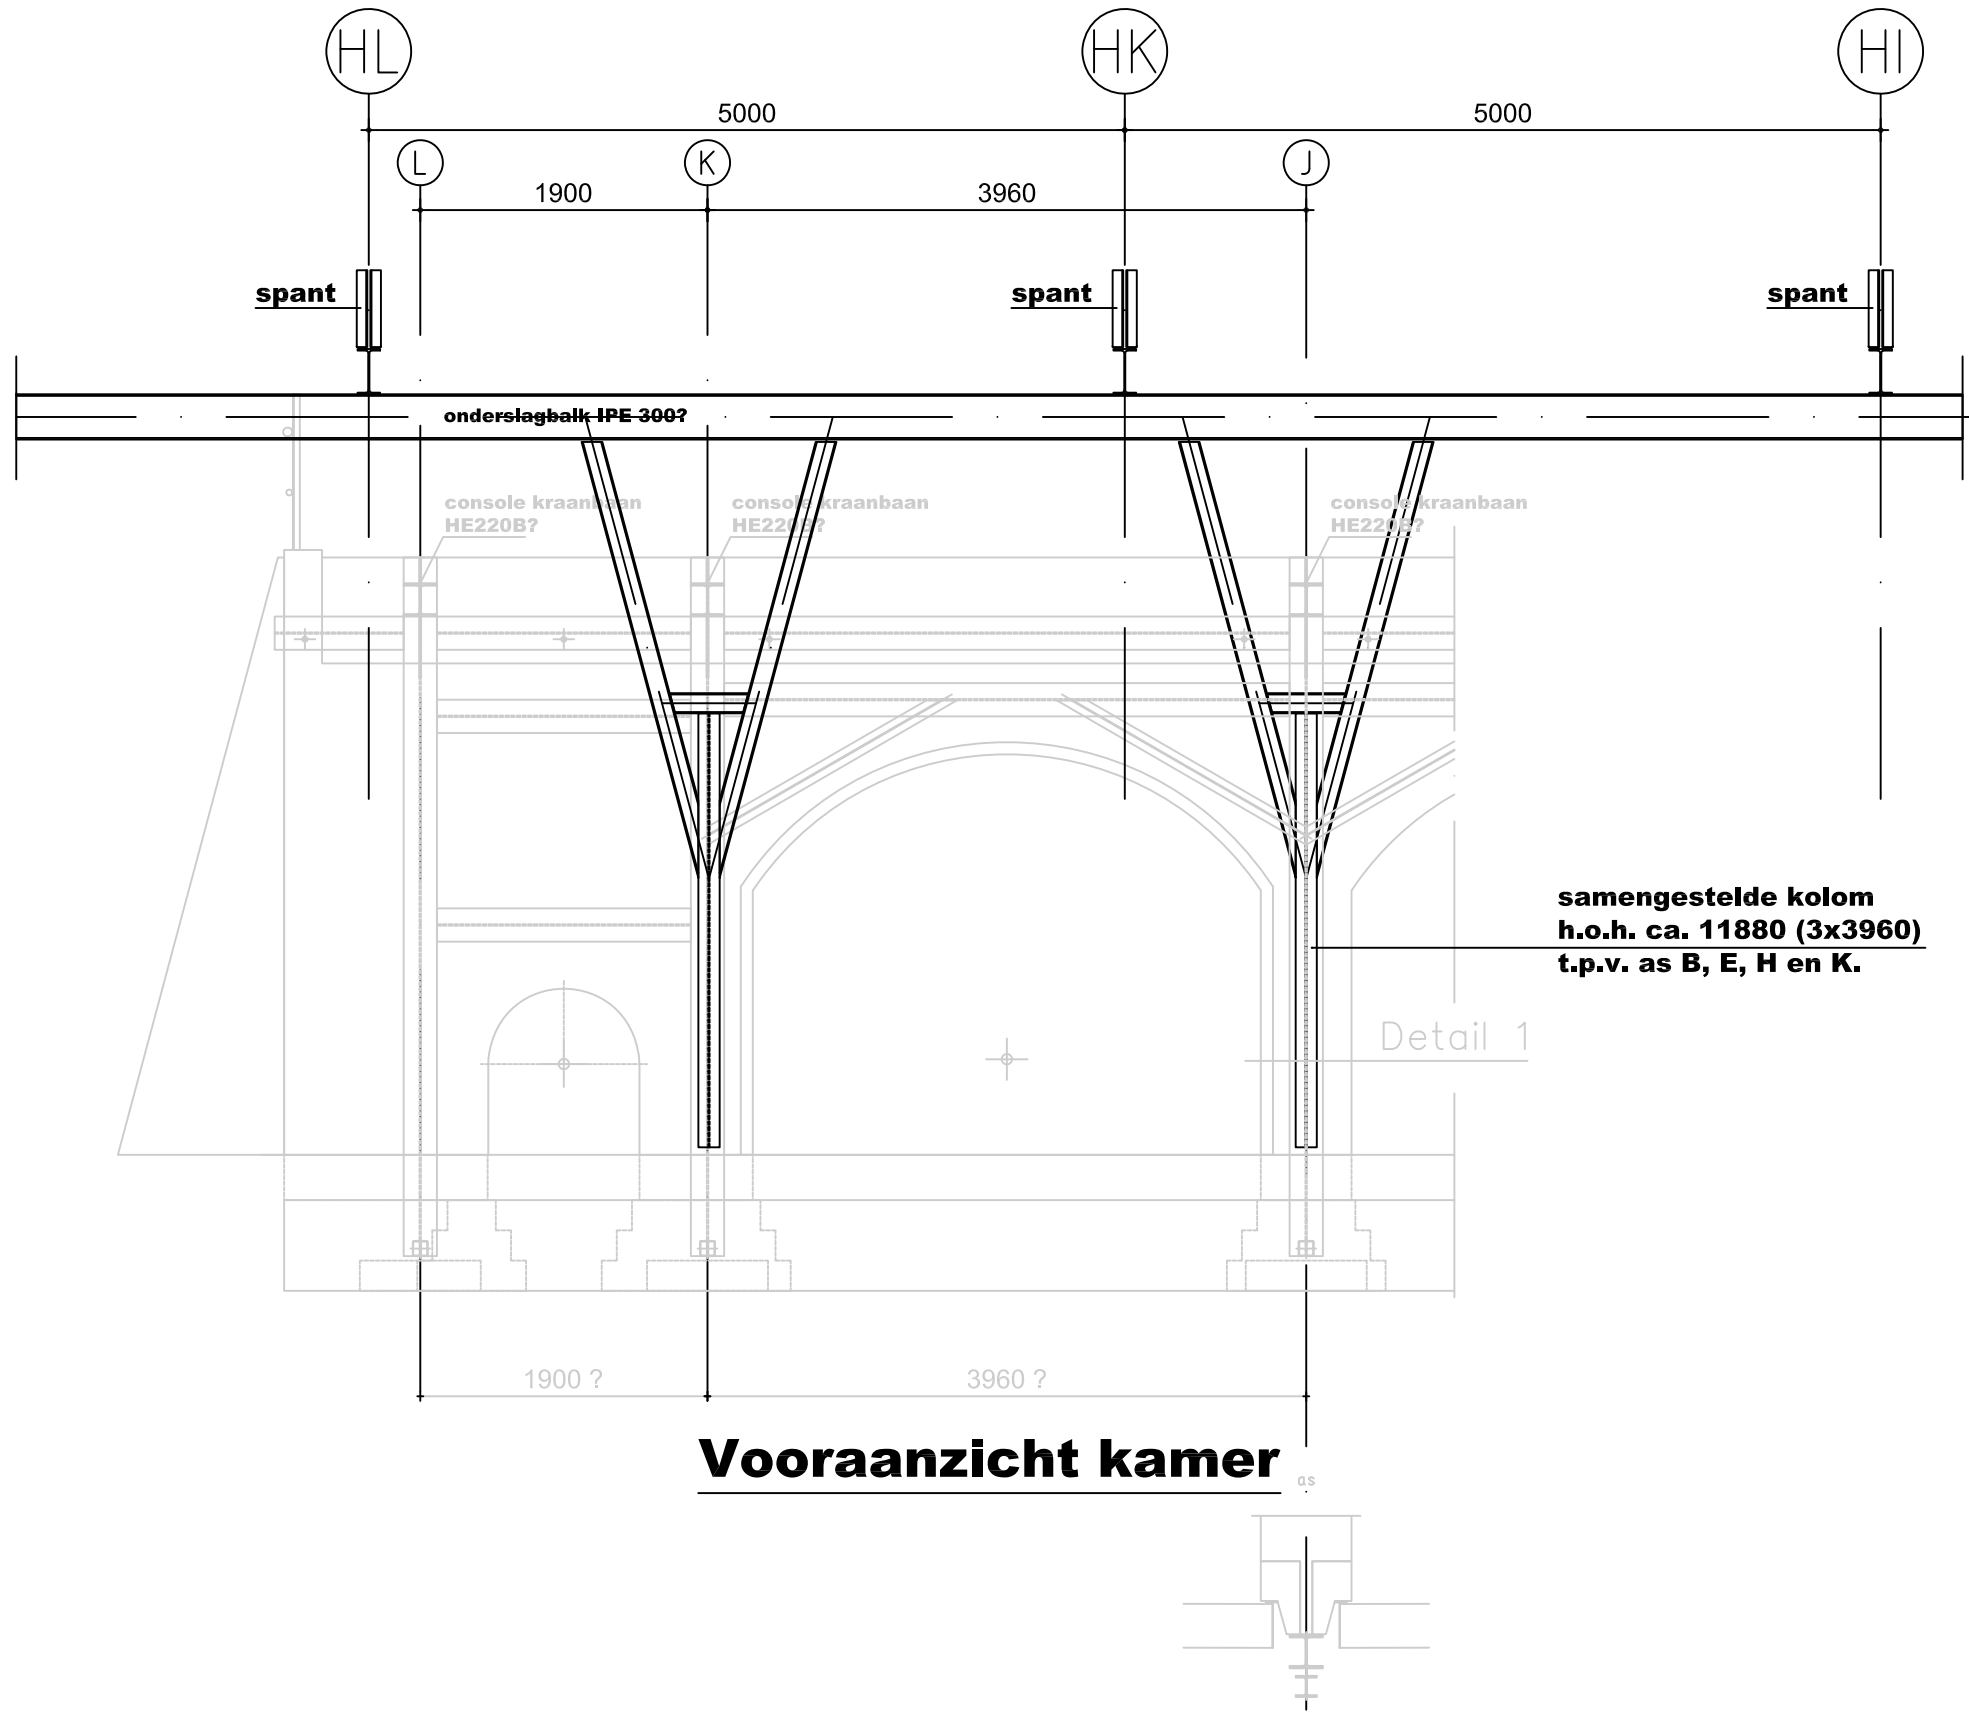

Situatie nieuw schaal 1:2500
Kadastraal bekend gemeente Maastricht (oud vroenhoven).
Sectie 11, nr.250.