


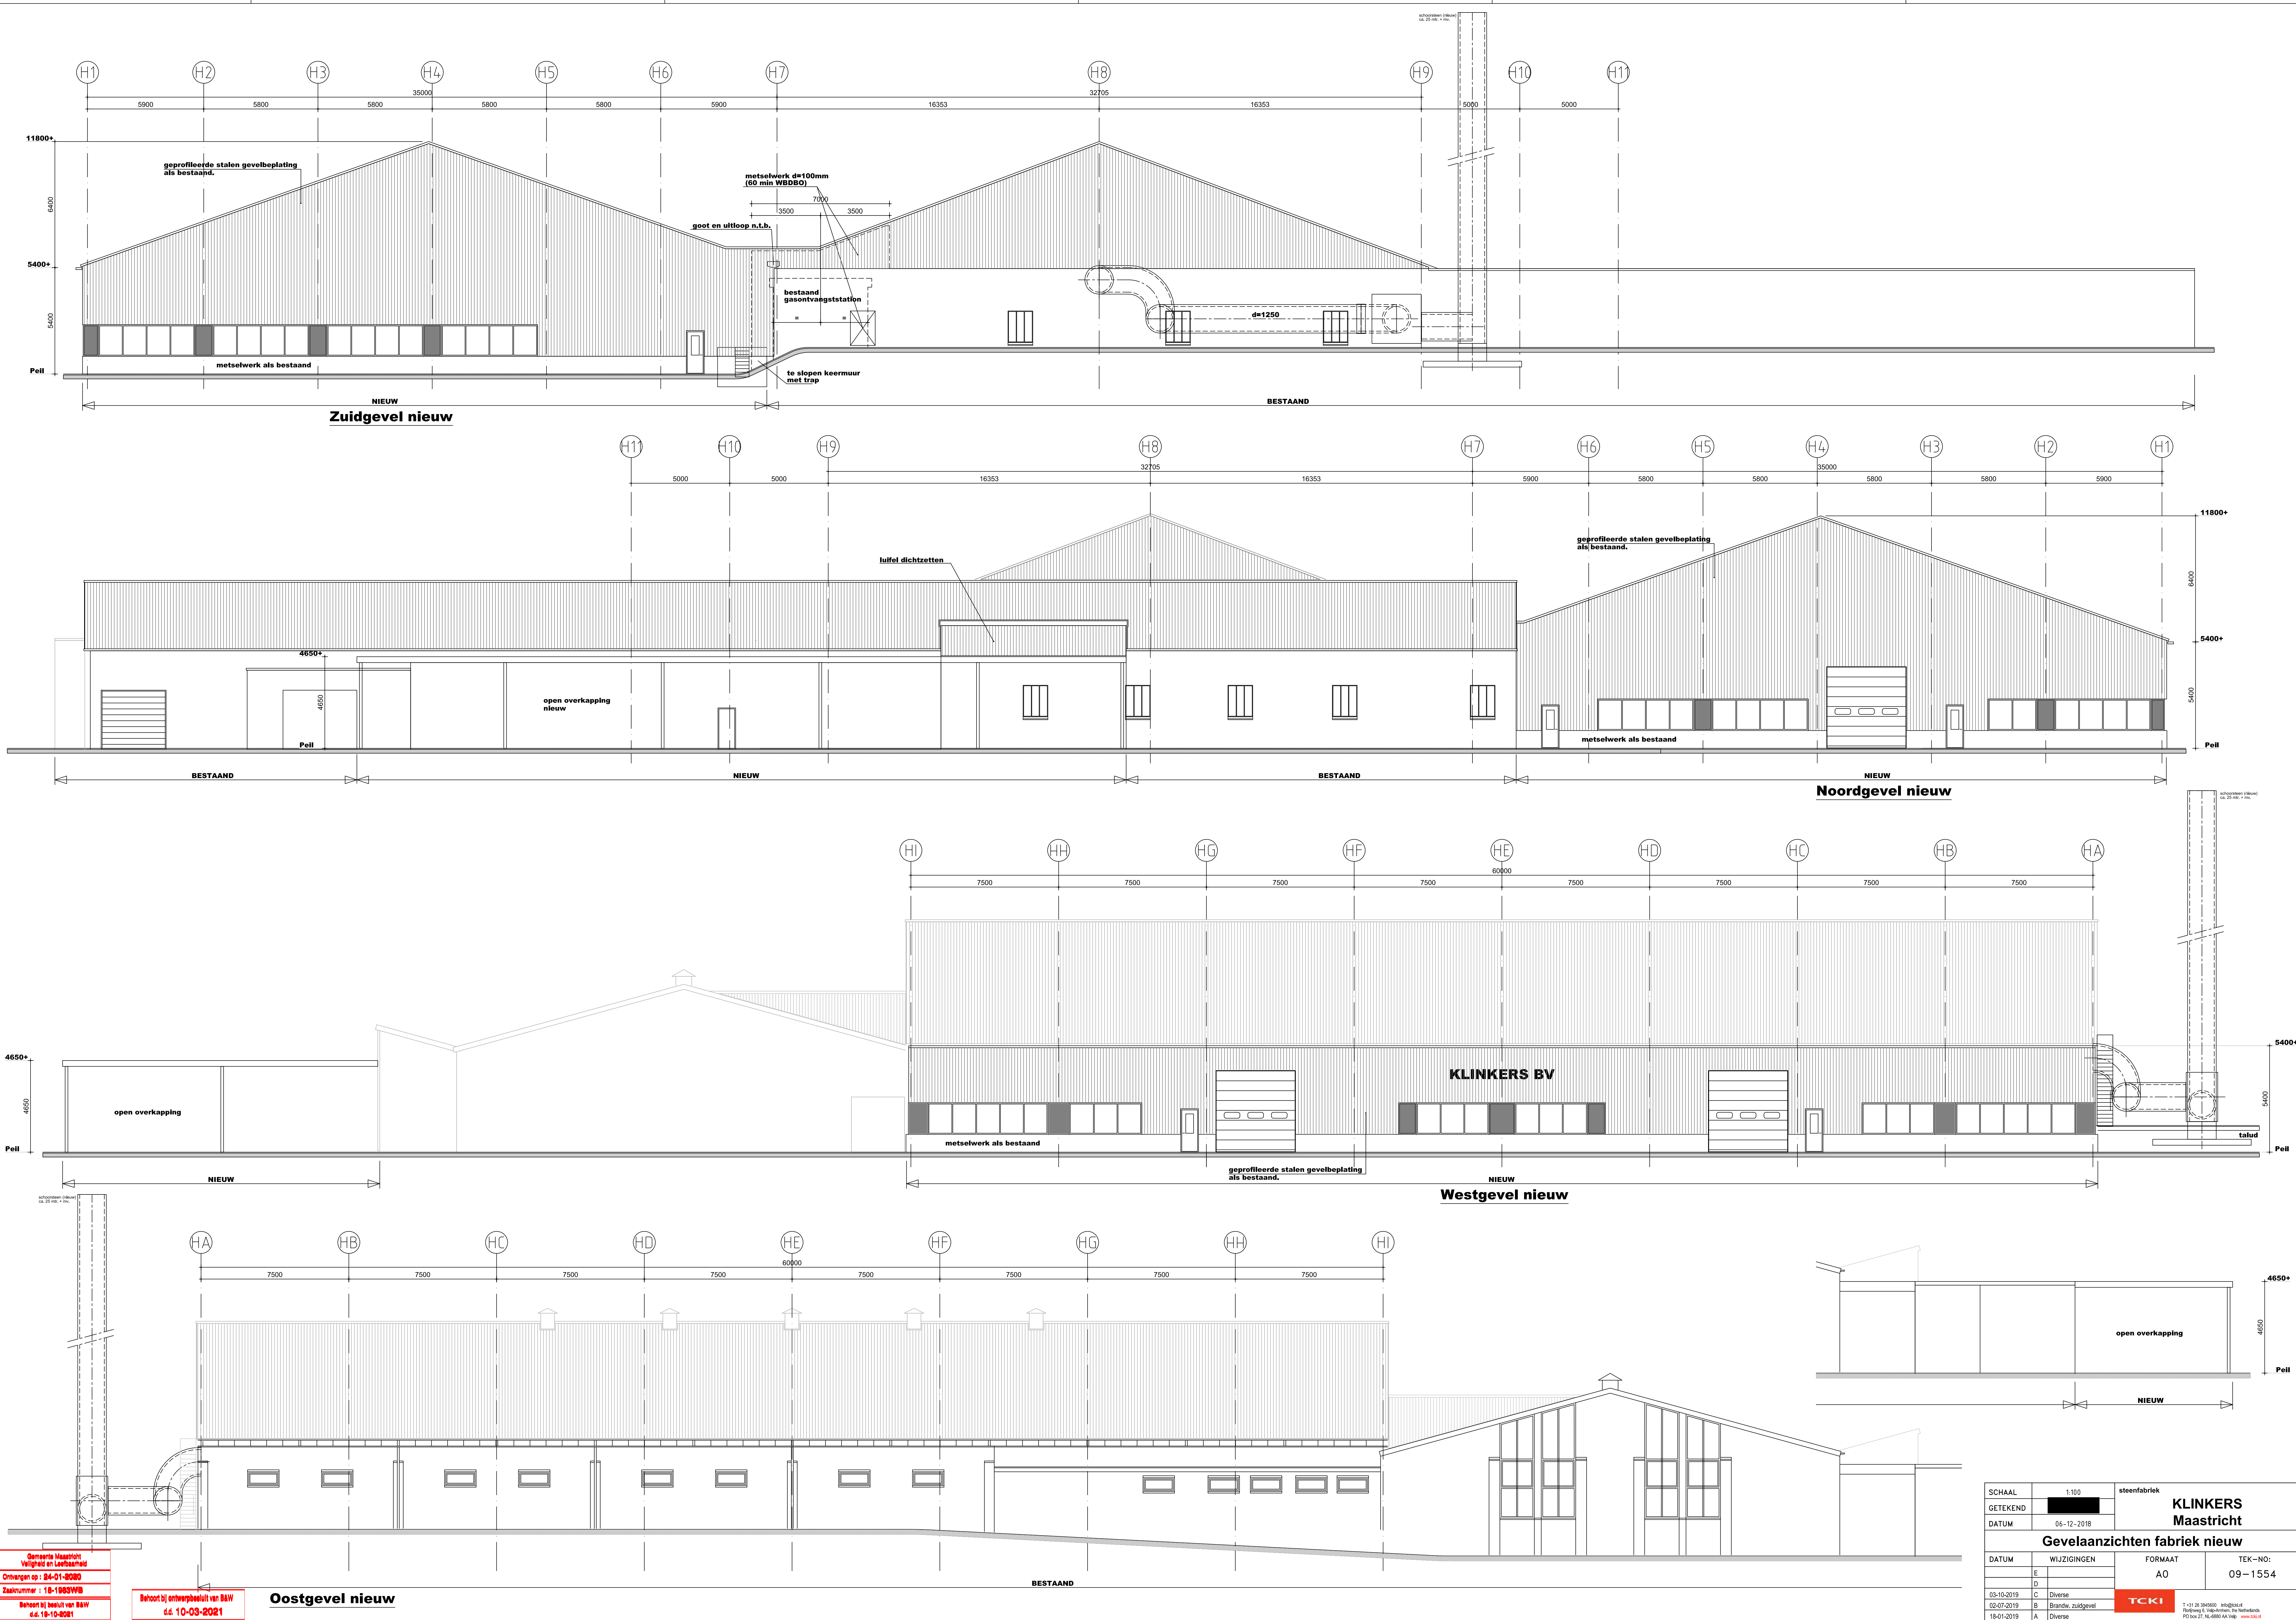

Gemeente Maastricht
Veiligheid en Leefbaarheid
Onderwerpen op: 04-01-2018
Zaaknummer: 10-1003WVB
Behoort bij besluit van BAW
d.d. 10-03-2021

Behoort bij ontwerpbeoordeling van BAW
d.d. 10-03-2021

Oostgevel nieuw

SCHAAL	1:100	steenfabriek	KLINKERS Maastricht
GETEKEND			
DATUM	06-12-2018		
Gevelaanzichten fabriek nieuw			
DATUM	WIJZIGINGEN	FORMAAT	TEK-NO:
	E	A0	09-1554
	D		
03-10-2019	C	Diverse	
02-07-2018	B	Brandw. zuidgevel	
18-01-2019	A	Diverse	