


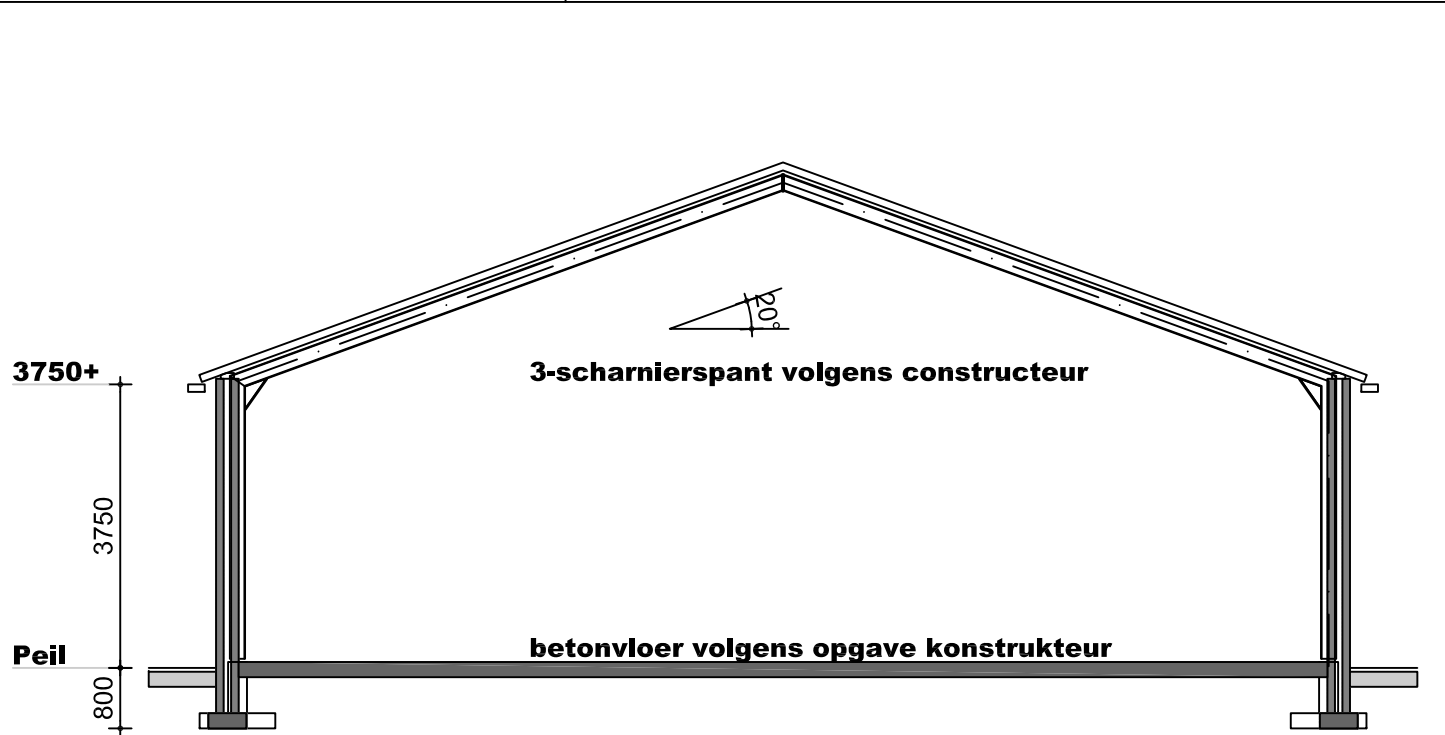


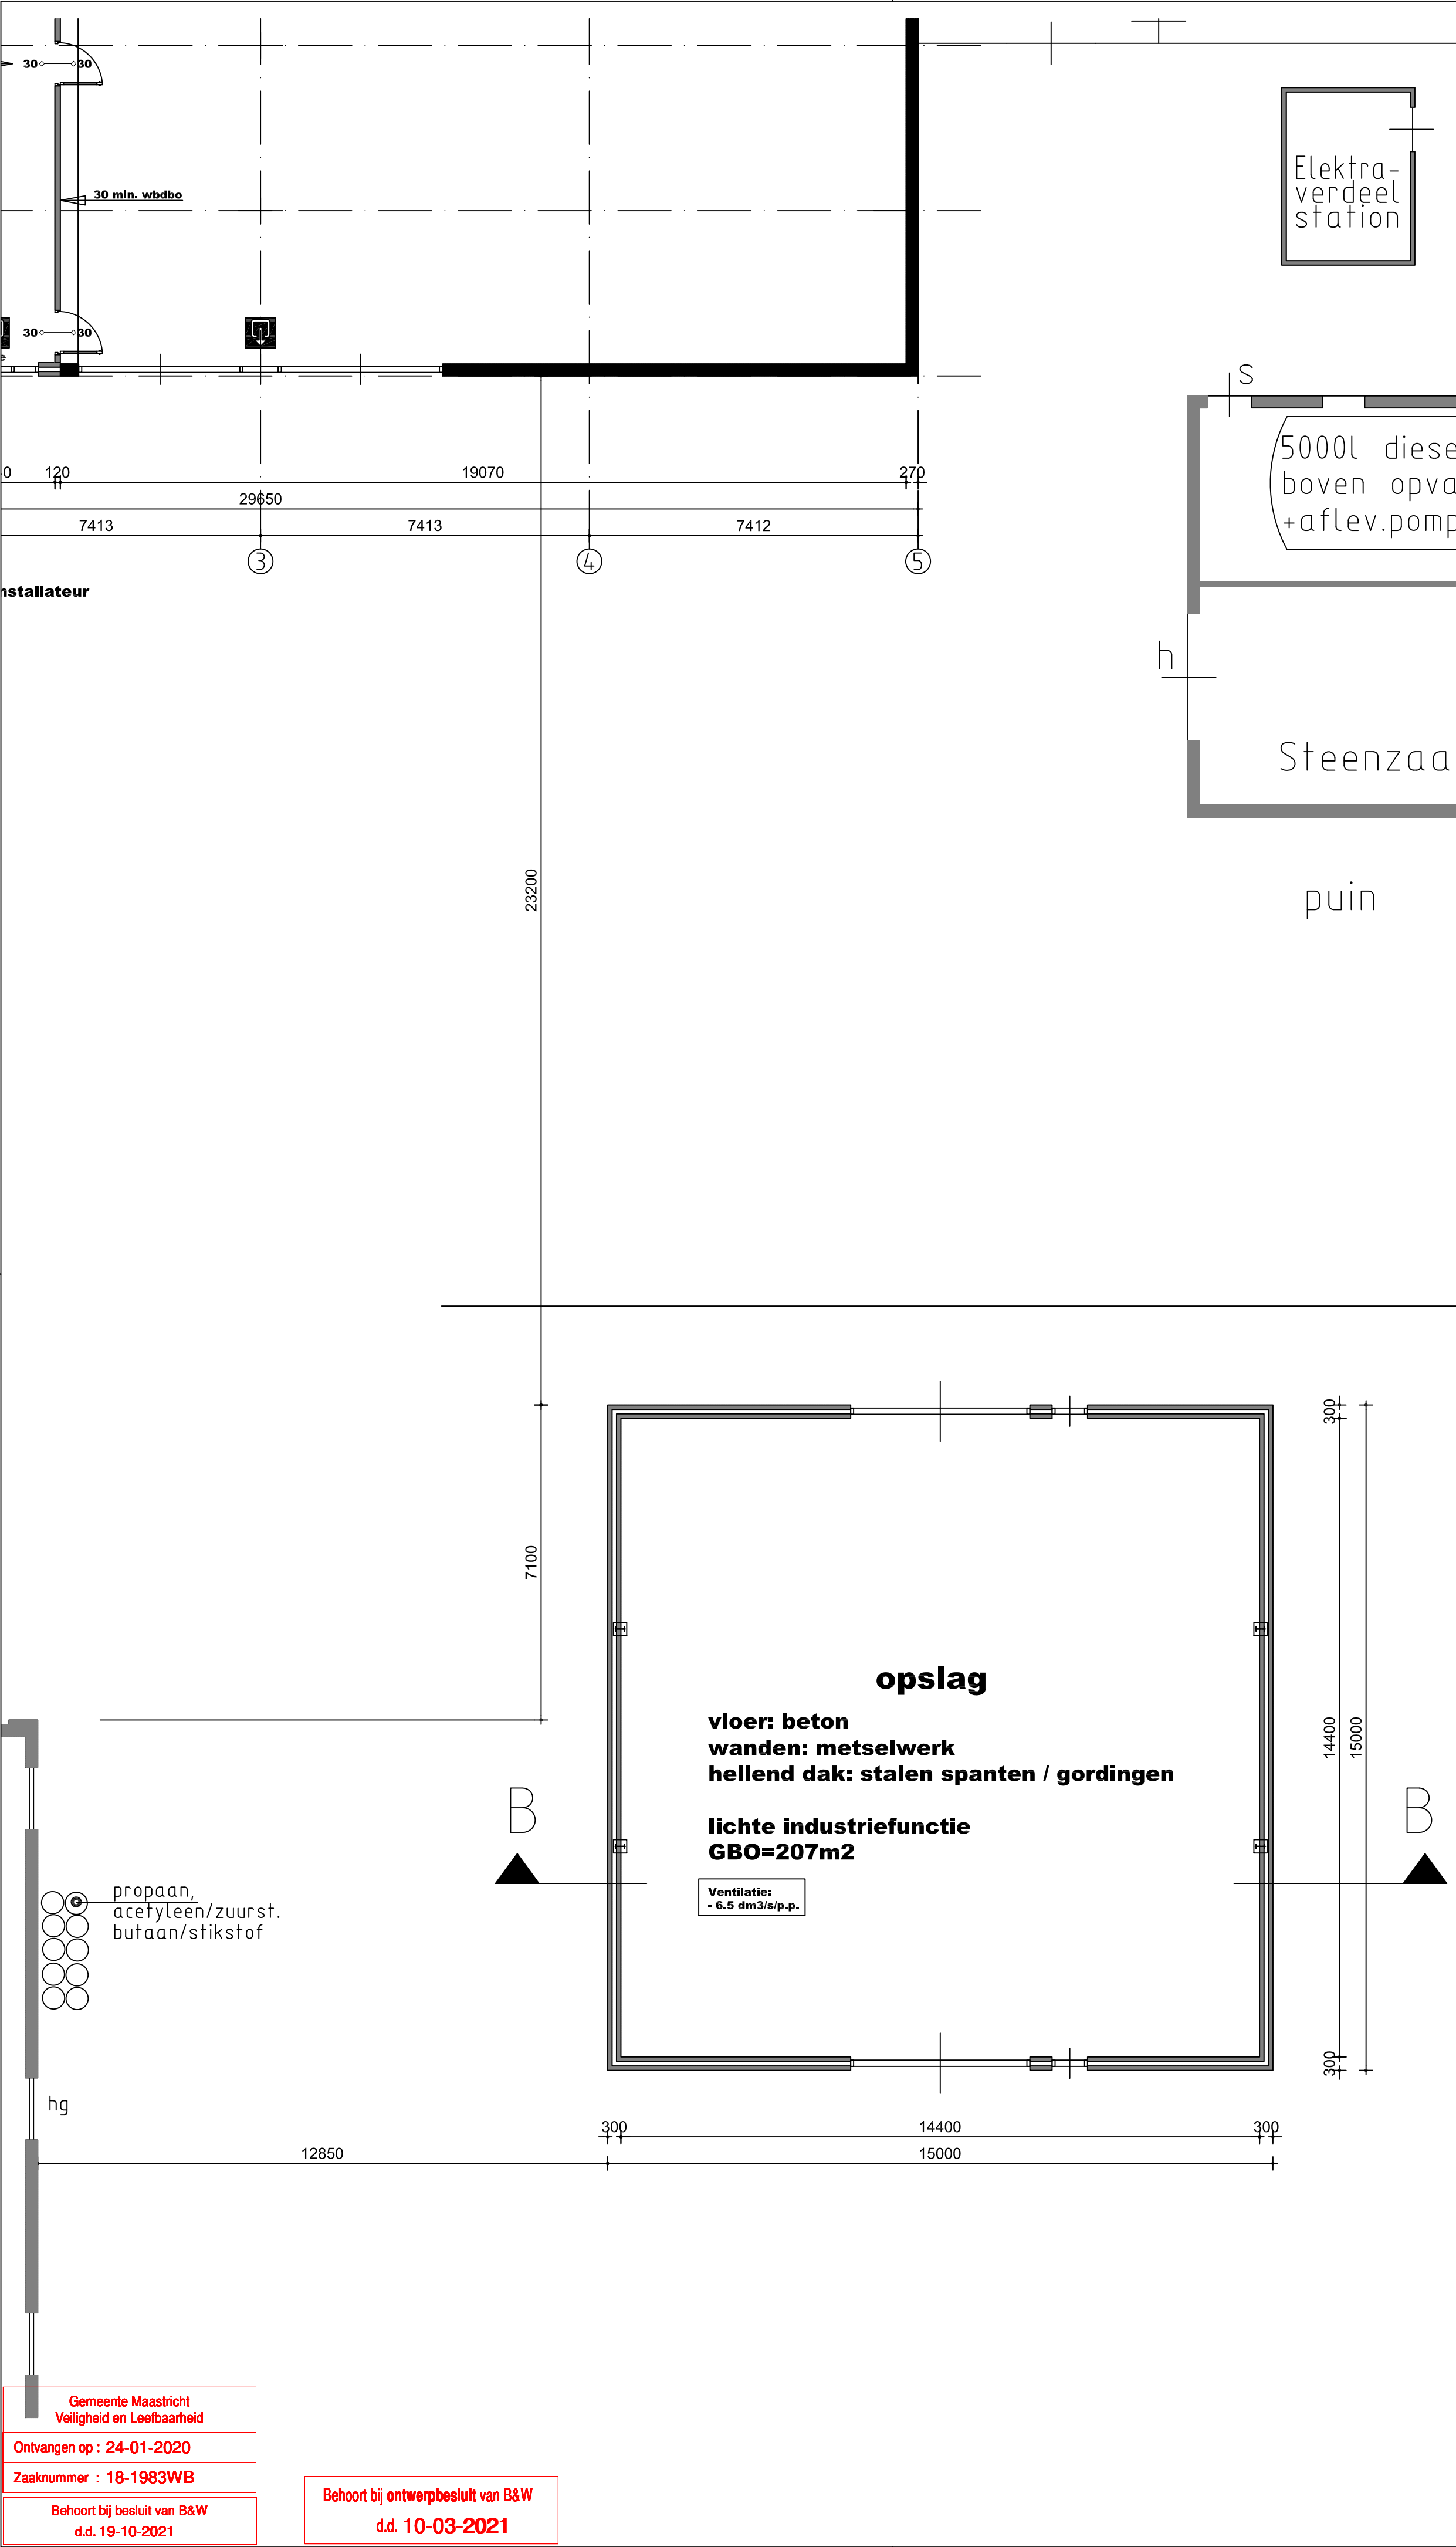


Doorsnede B-B

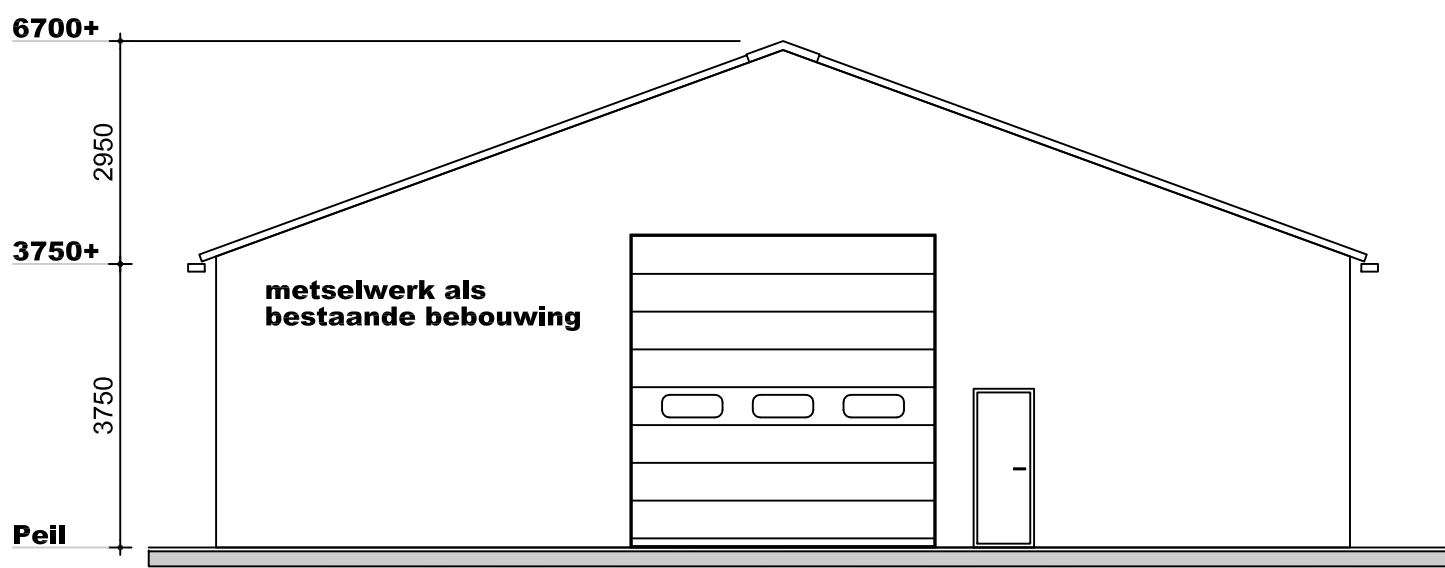

Oostgevel

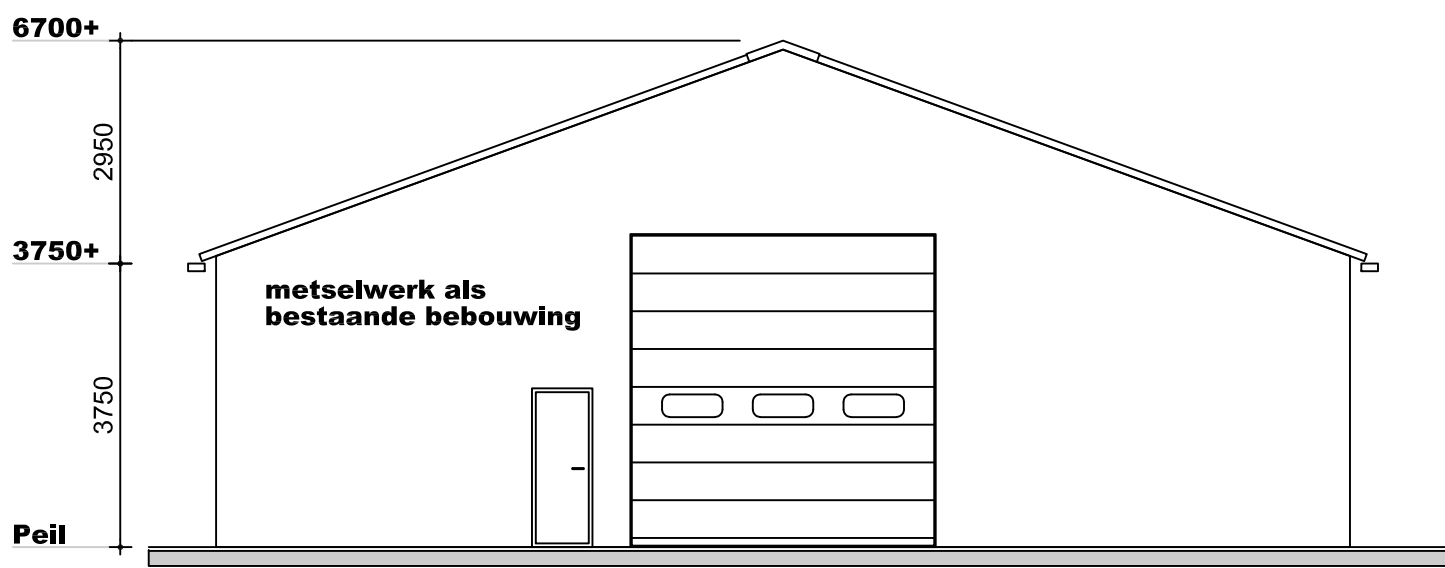


Westgevel

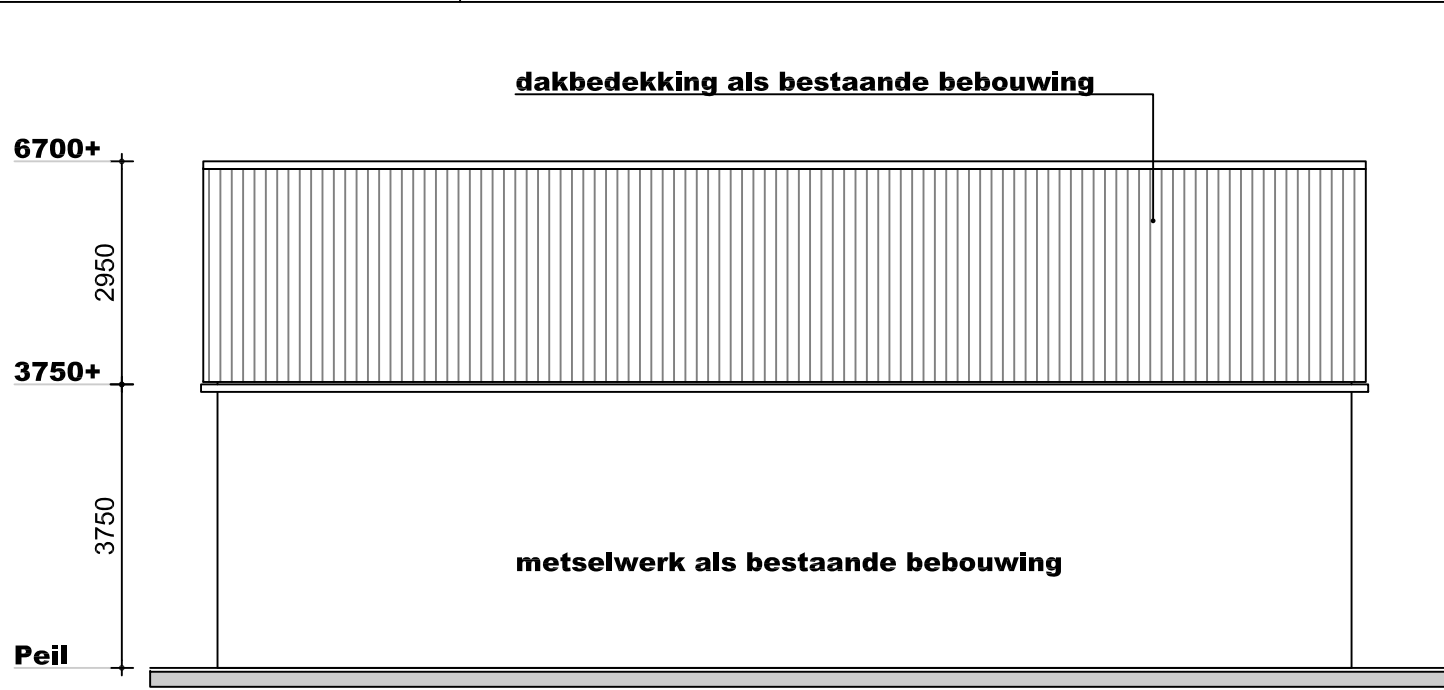

Noordgevel




Zuidgevel

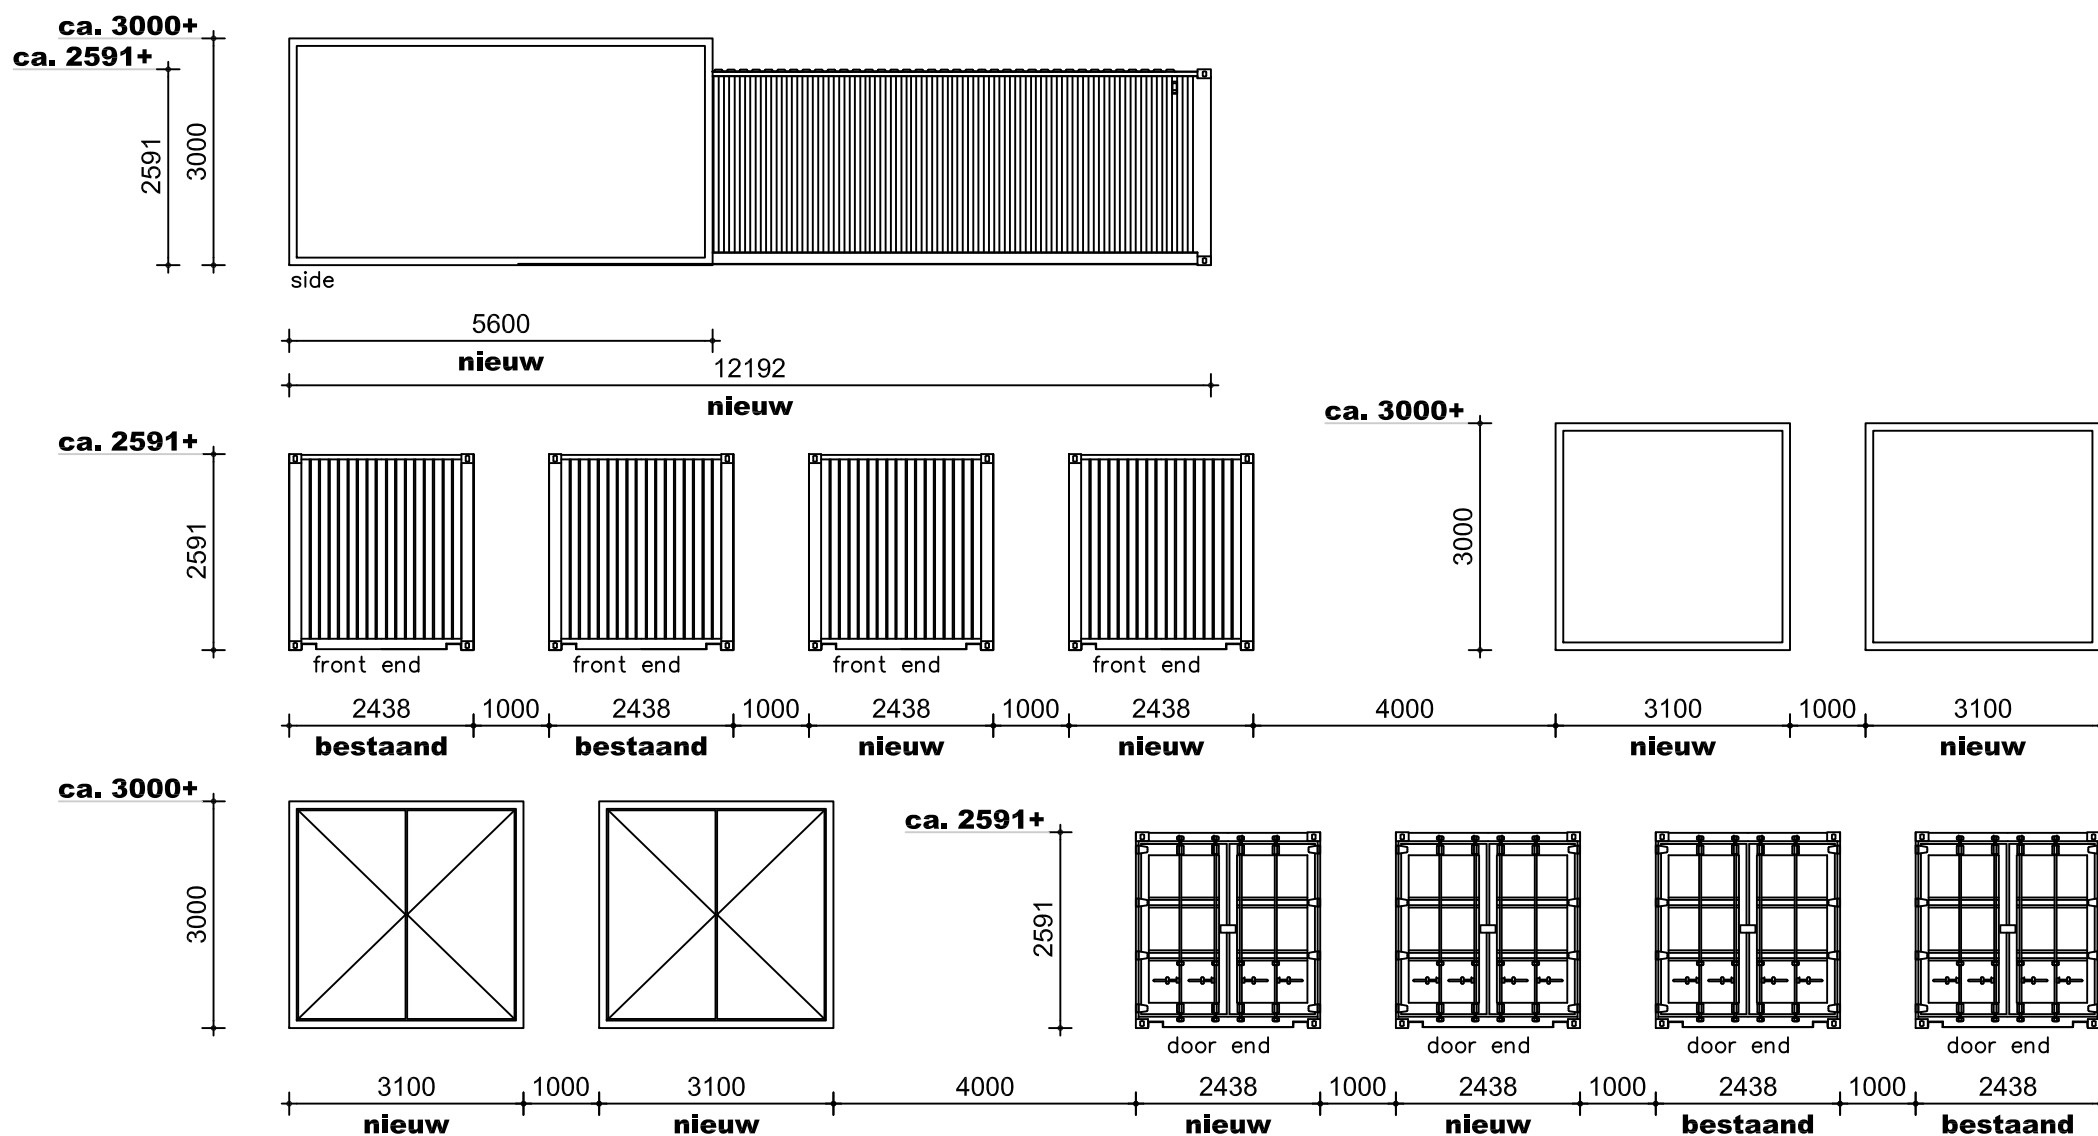

aanziichten containers

(zie ook tekening 08-2114)

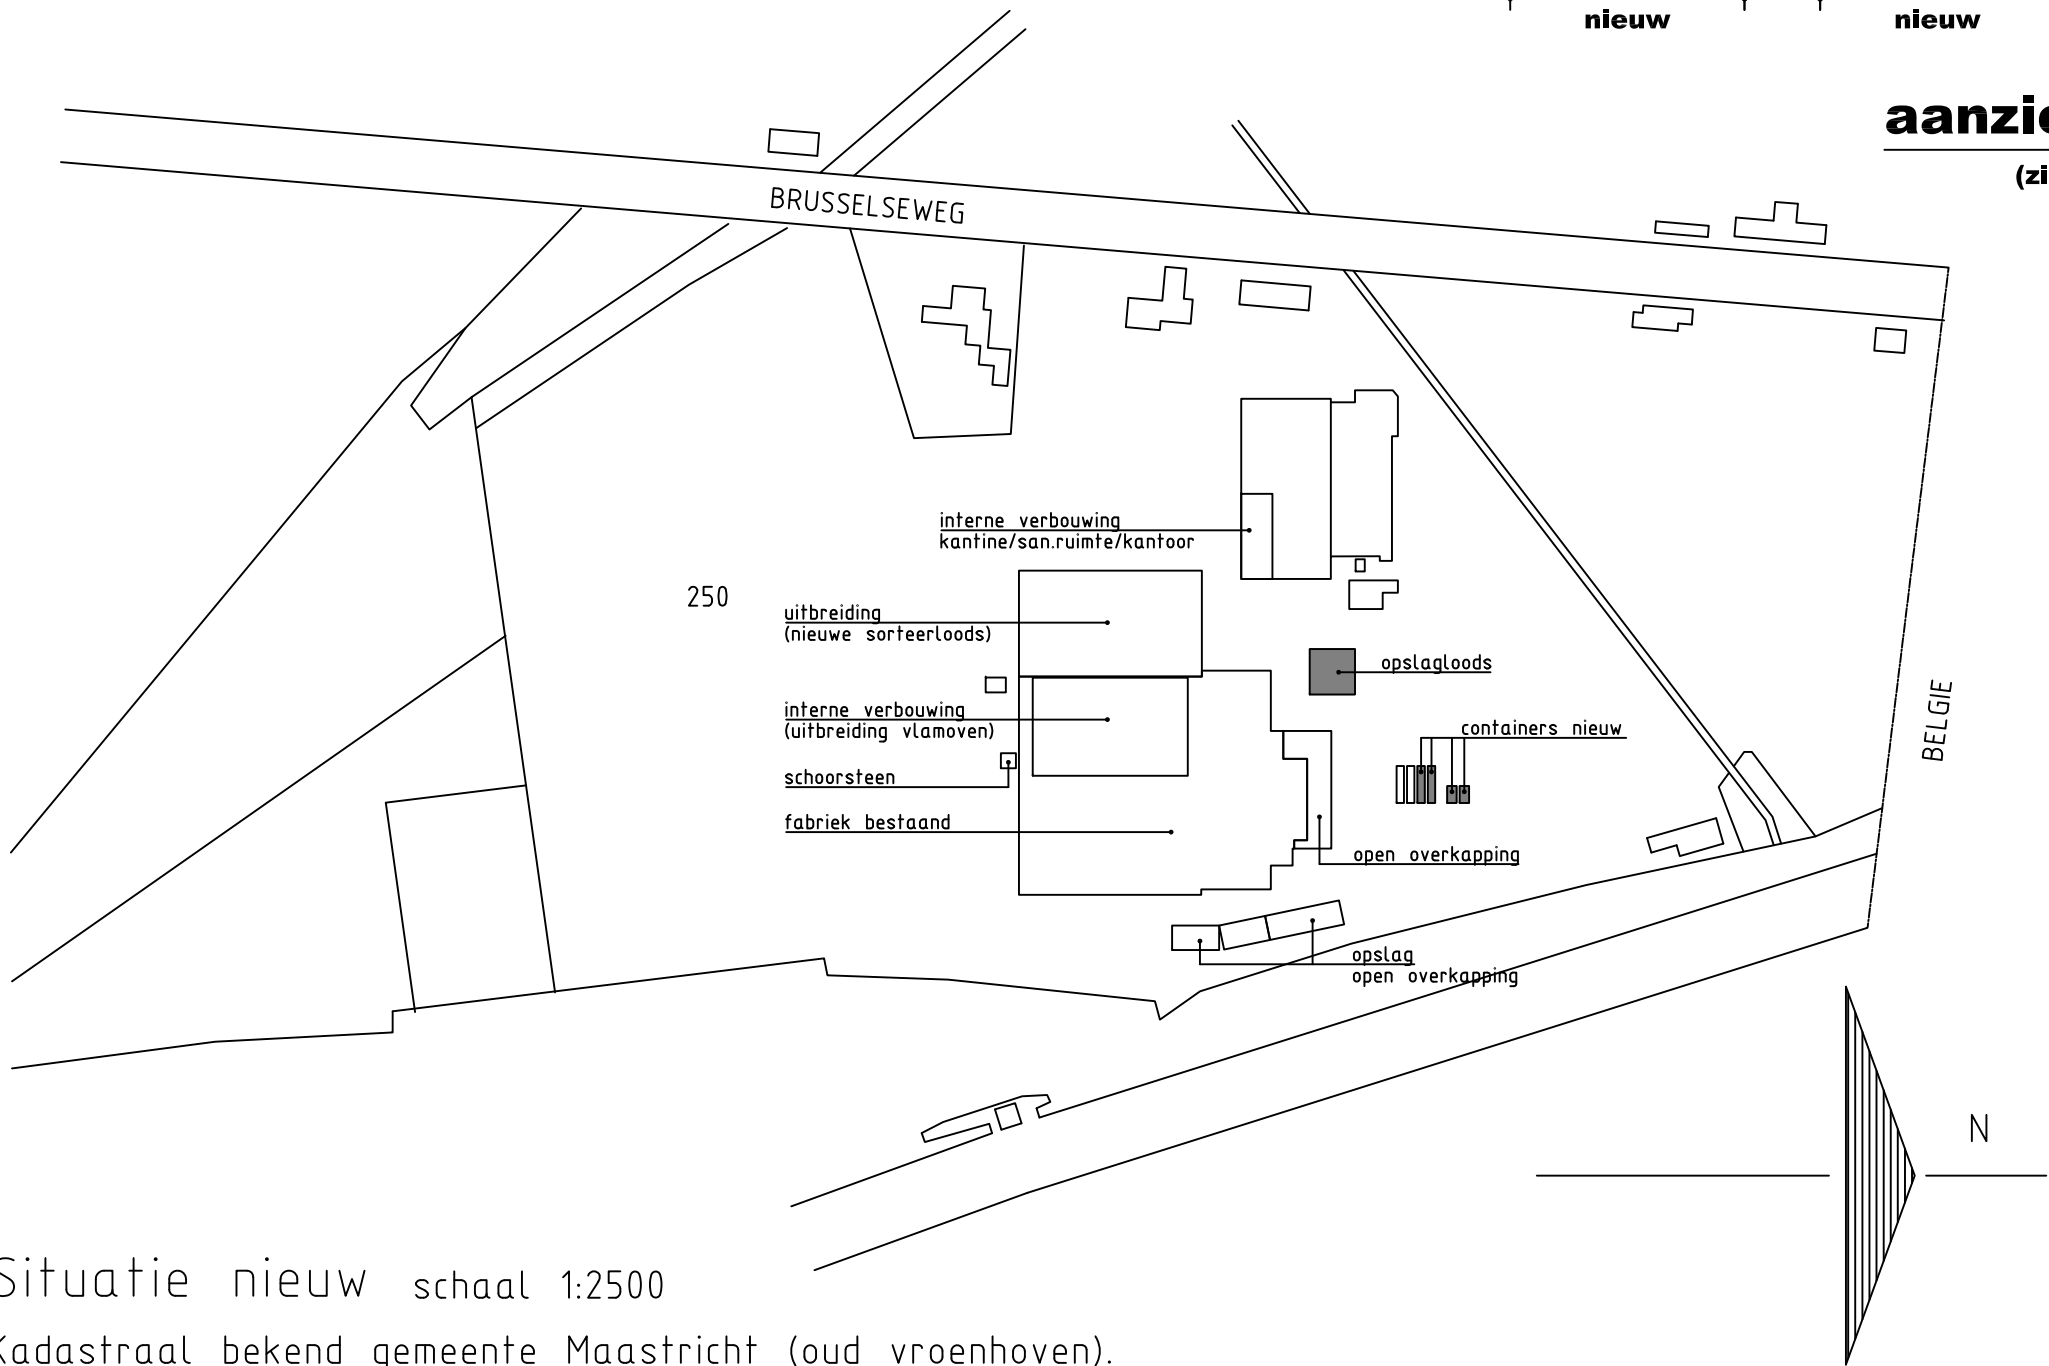

Situatie nieuw schaal 1:2500

Kadastraal bekend gemeente Maastricht (oud vroenhoven).
Sectie I1, nr.250.

SCHAAL	1:100	steenfabriek	
GETEKEND		KLINKERS Maastricht	
DATUM	10-12-2018	Nieuwbouw opslagloods	
DATUM	WIJZIGINGEN	FORMAAT	TEK-NO:
03-10-2019	D	A1	09-1557
07-06-2019	C		
29-03-2019	B		
18-01-2019	A		