




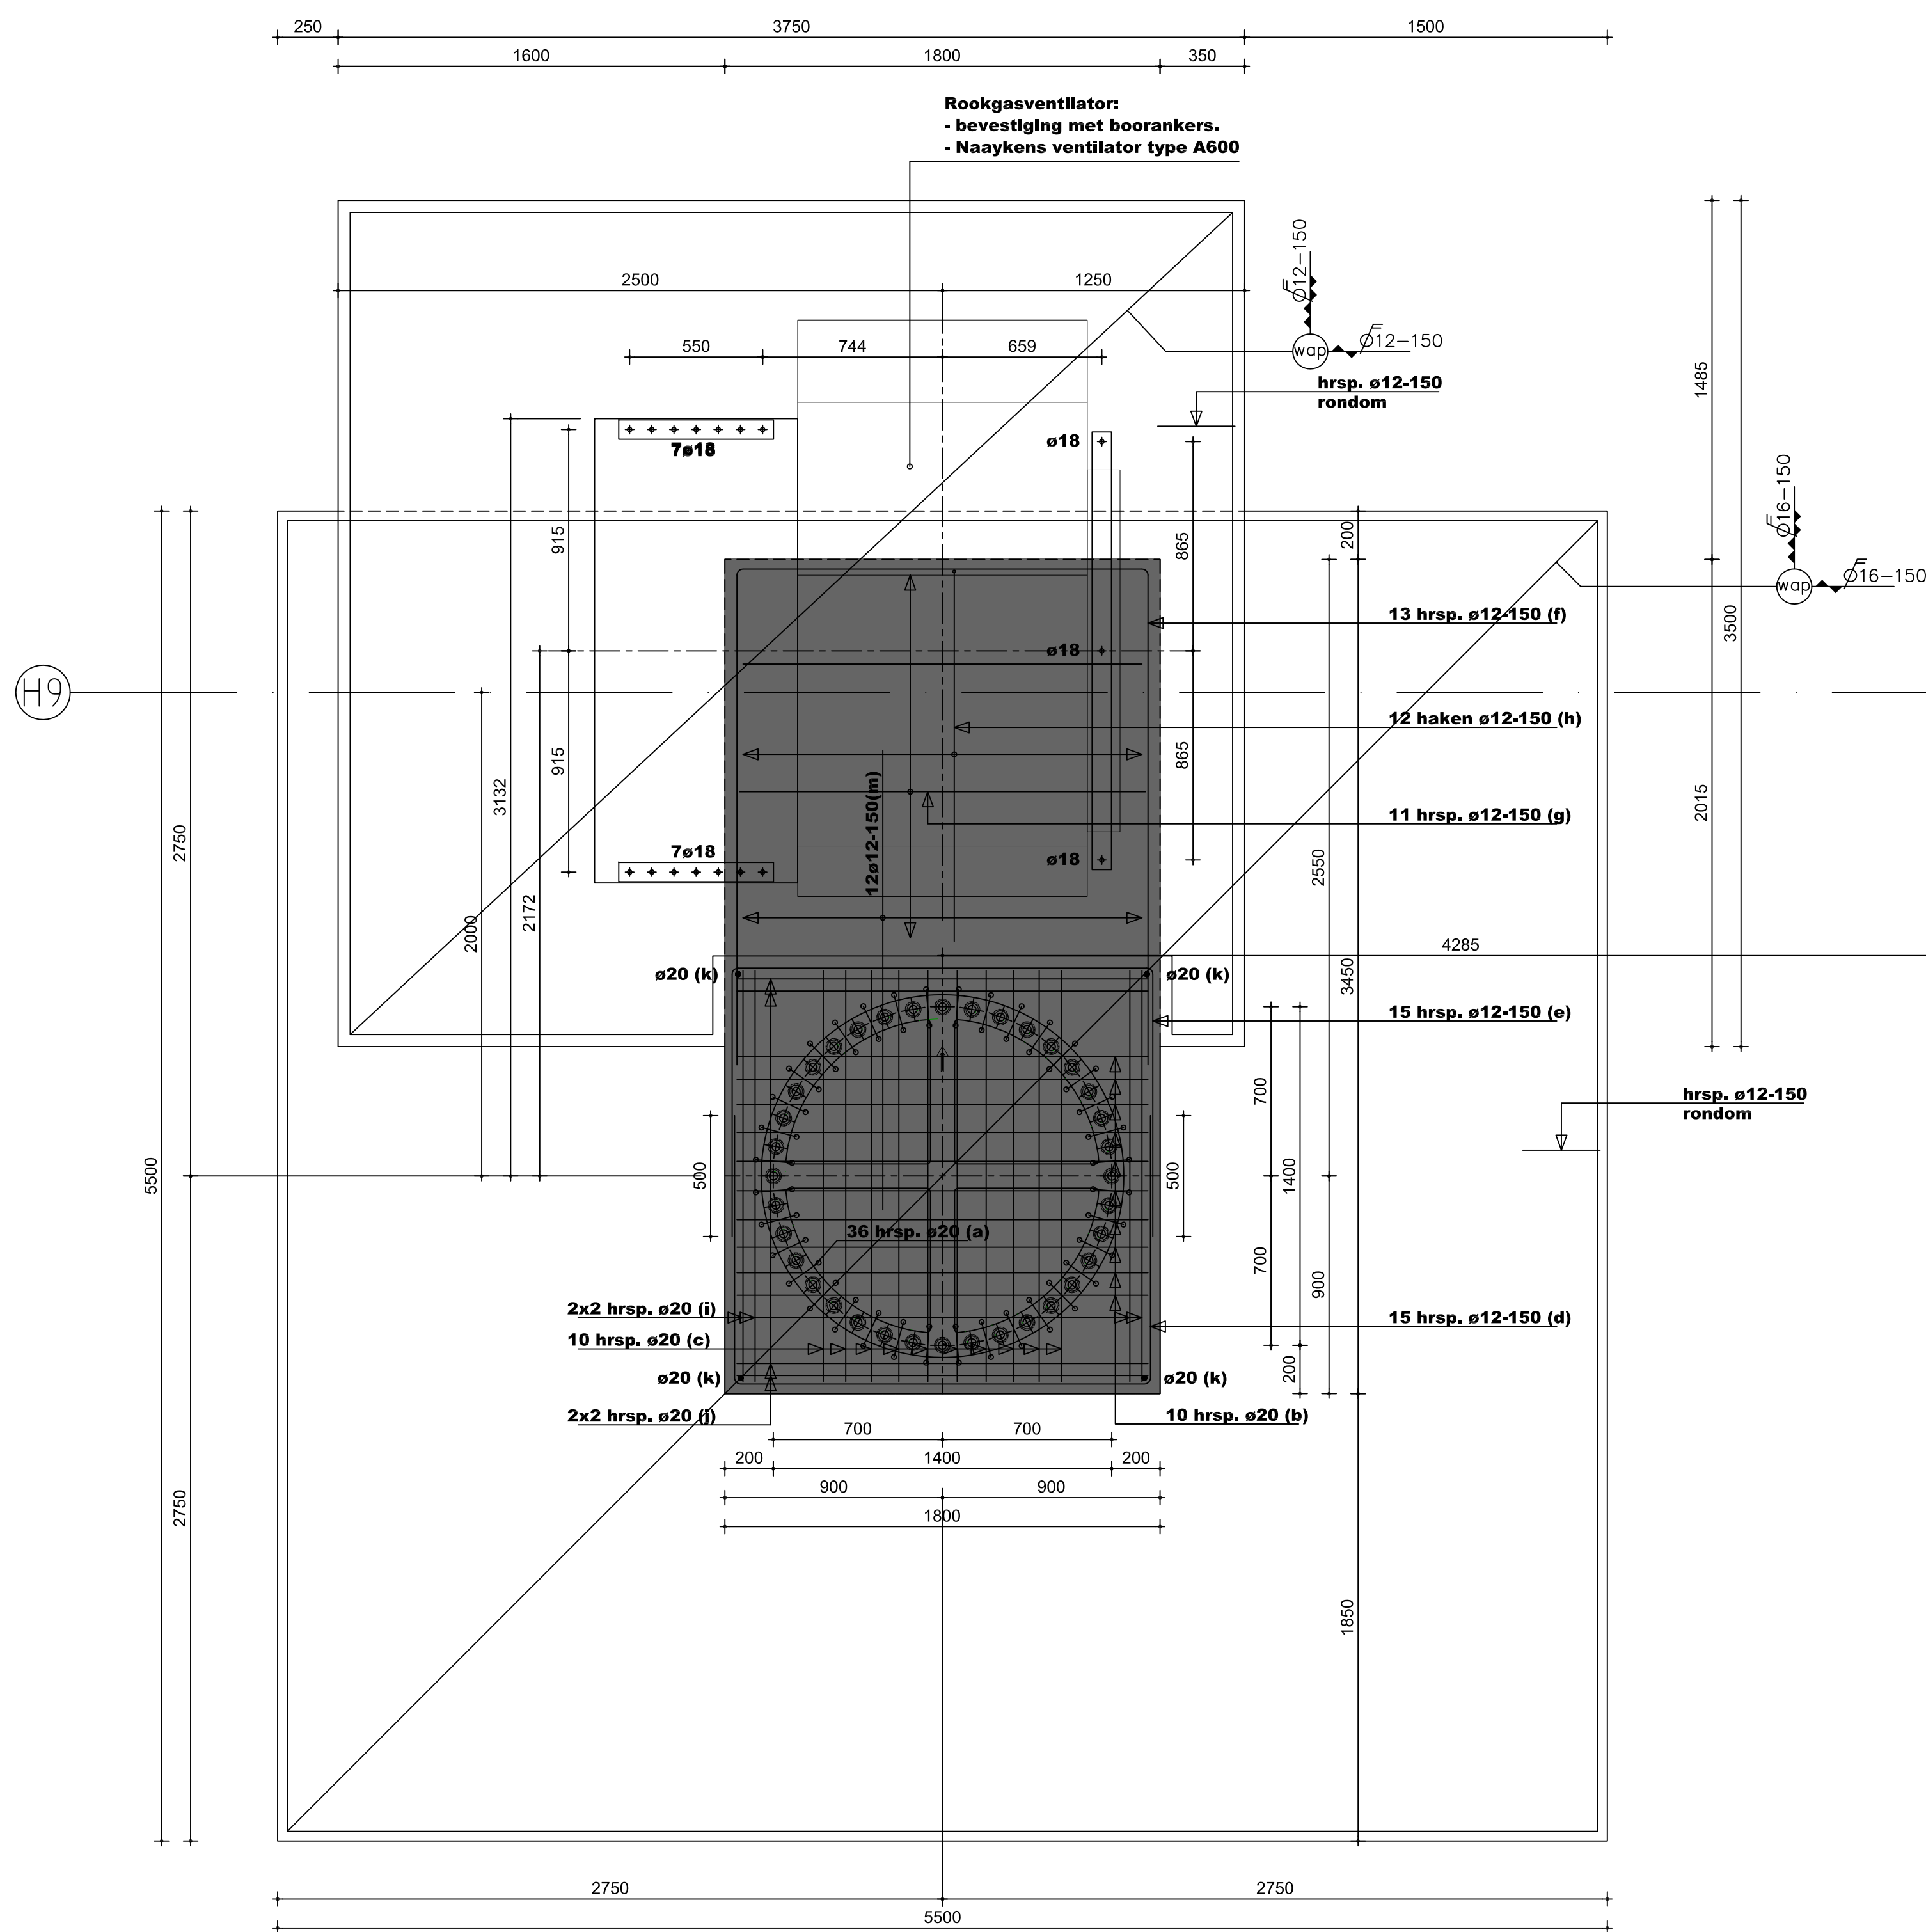

Fundering schoorsteen bovenaanzicht

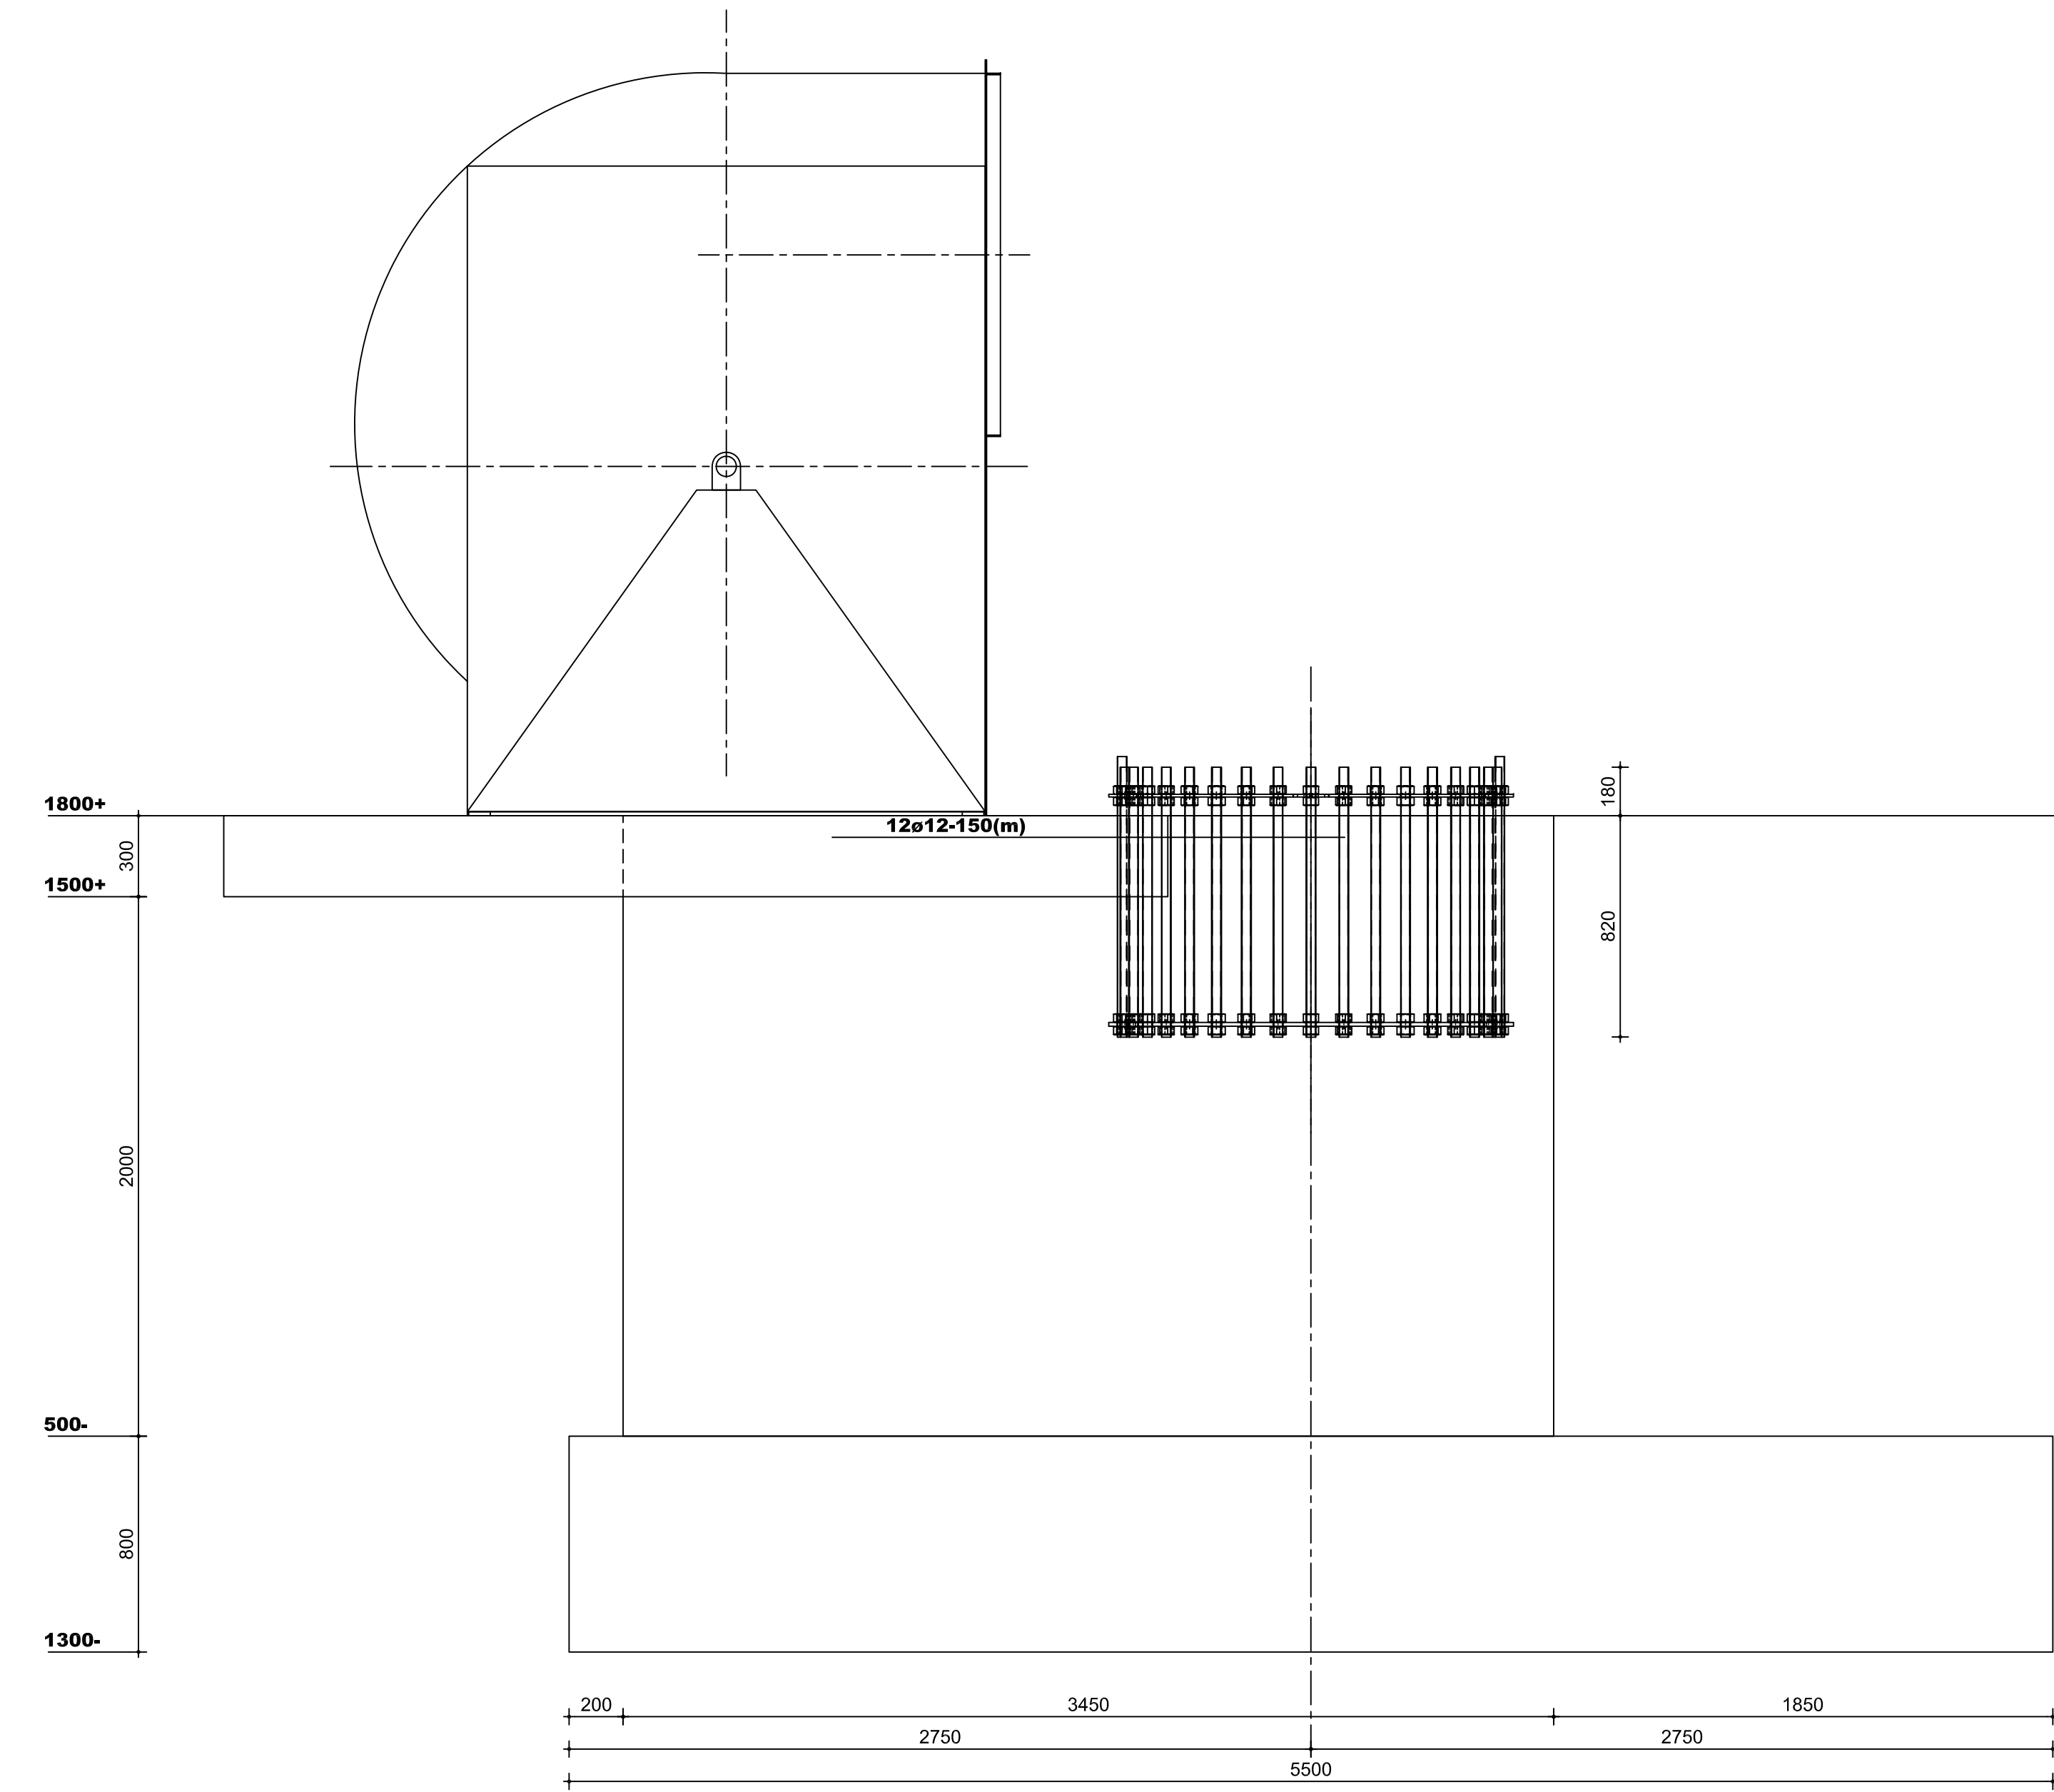

Fundering schoorsteen zijaanzicht

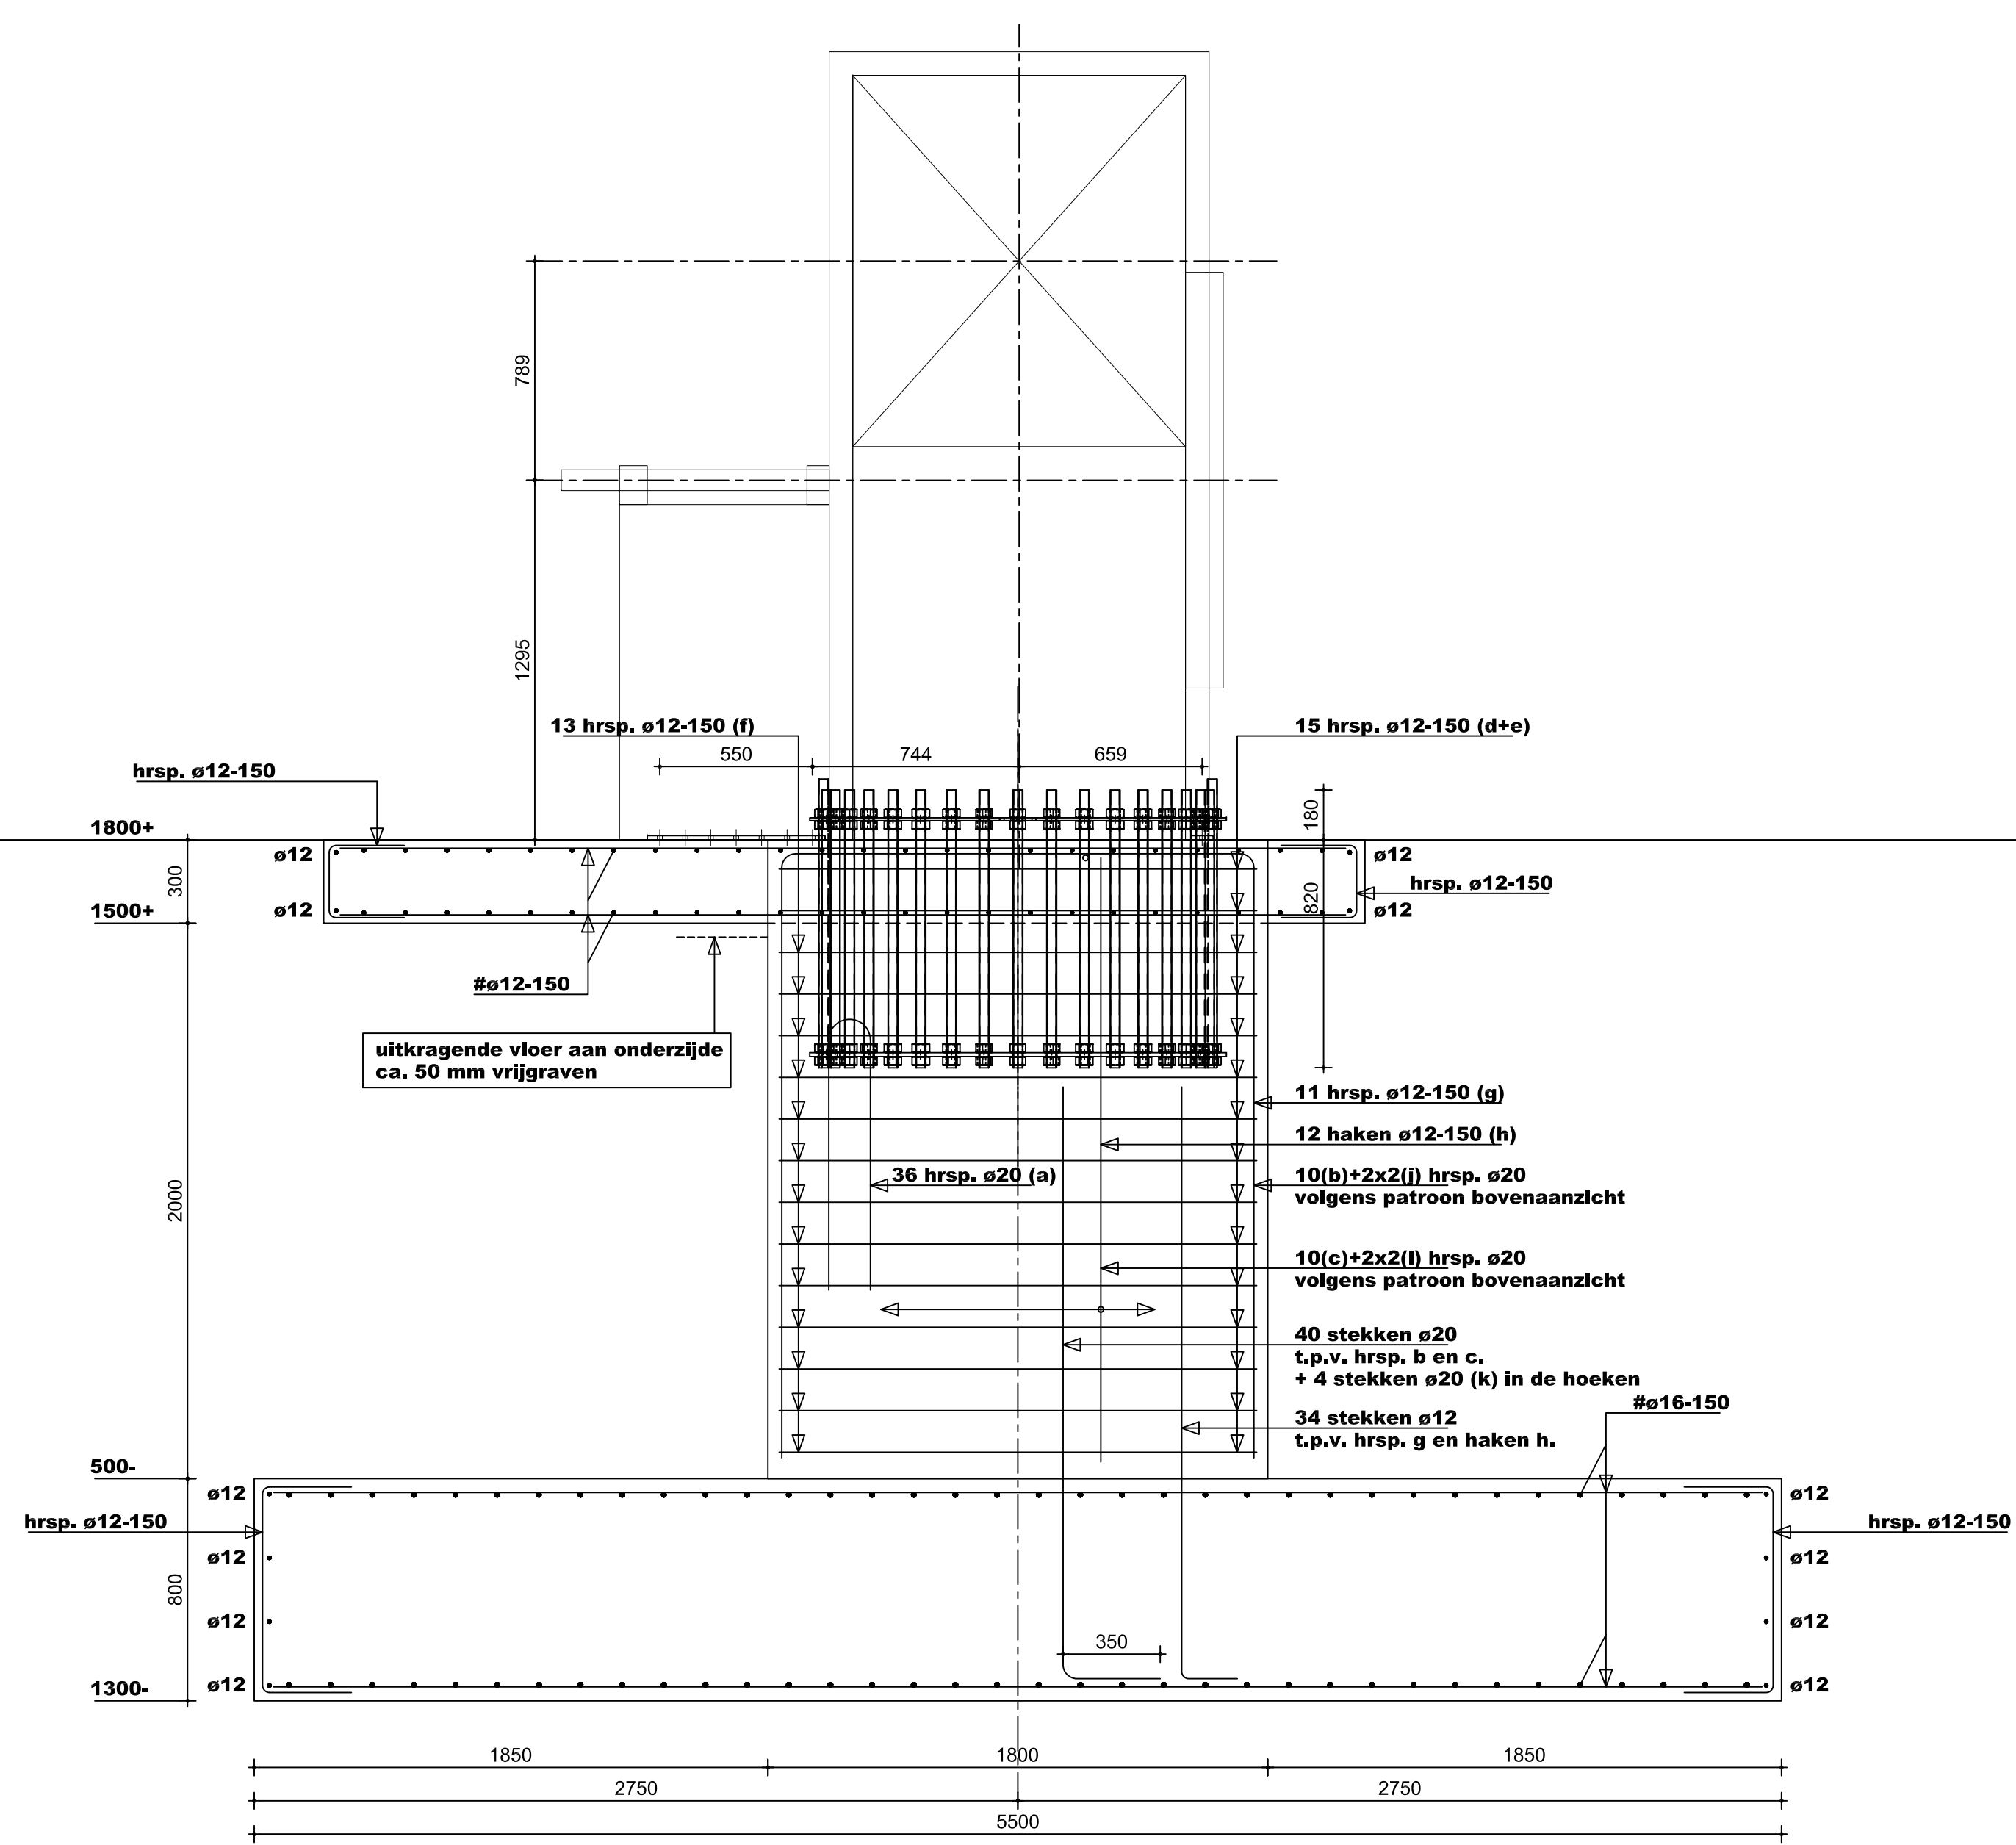

Fundering schoorsteen vooraanzicht

Loslengte staven in:		Betonkwaliteit: C20/25.		Overeenkomstig		
Vloeren en Wanden.		Dekking: 20mm.		EC2 NEN-EN 1992-1-1+C2/NB		
Wap. diameter	ø6	ø8	ø10	ø12	ø16	ø20
Bovenwapening	300	420	570	730	1050	1350
Onderwapening	200	300	400	510	730	950

Indien van toepassing: lassen bovenstaven op 1m uit steunpunt.
- lassen onderstaven t.p.v. steunpunt.

Wapening		Kwaliteit: ø4 en ø5: B500A (HKN) / overig: B500B (HWL)	
Ligging wapening			

NEN-EN 1992-1-1 +C1/NB

Aangegeven dekking op wapening is inclusief: oncontroleerbaarheid; nabewerkt oppervlak en brandwerendheid. Betondekking op hoofdwapening tenminste: øk voor øk<25 mm; 1,5øk voor øk>25mm.

constructie	beton	ligging	dekking	XC...	XD...	XS...	XF...	XA...	Opmerkingen
onderdeel									

Poeren C20/25

Roslinstraat 40, 5344 AK Oss - Postbus 402, 5340 AK Oss
T 0412-634945 - info@ulehake.nl - www.ulehake.nl

Ingenieursburo Ulehake

SCHAAL	1:20	steenfabriek	KLINKERS Maastricht	
GETEKEND				
DATUM	28-03-2019			
Fundering schoorsteen				
DATUM	17-06-2019	WIJZIGINGEN	FORMAAT	TEK-NO:
06-06-2019	D	Diverse	A0	09-1562
28-05-2019	C	Wapening		
25-04-2019	B	Diverse		
23-04-2019	A	Diverse		

TCKI

1-11-28-940600 ingebouwd
Perimeter: 27,40 m
PC 100 27,40 m
PC 100 27,40 m

ACAD2019 91562KL