
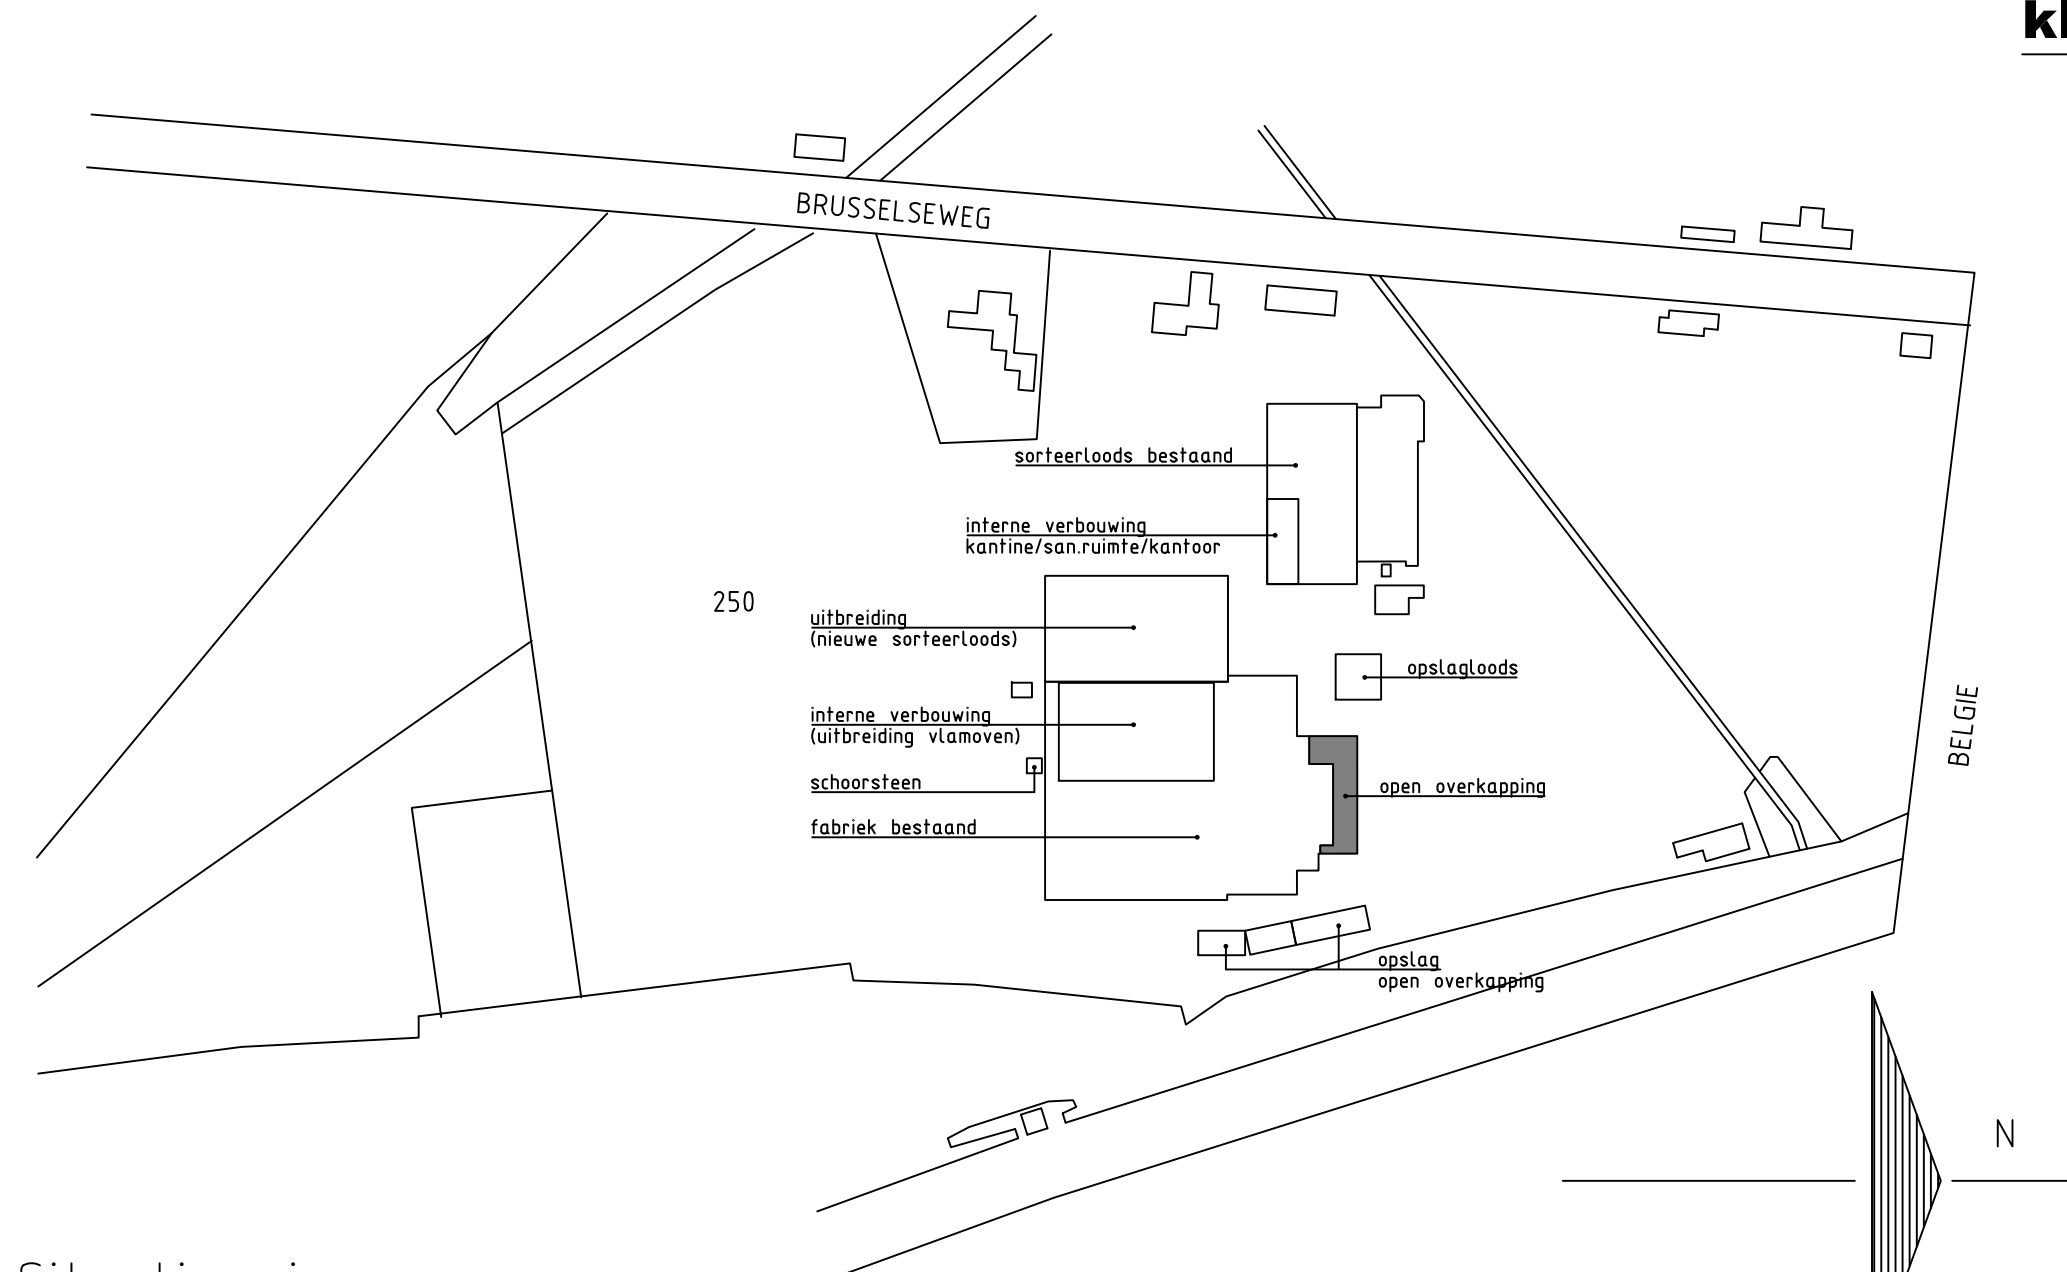
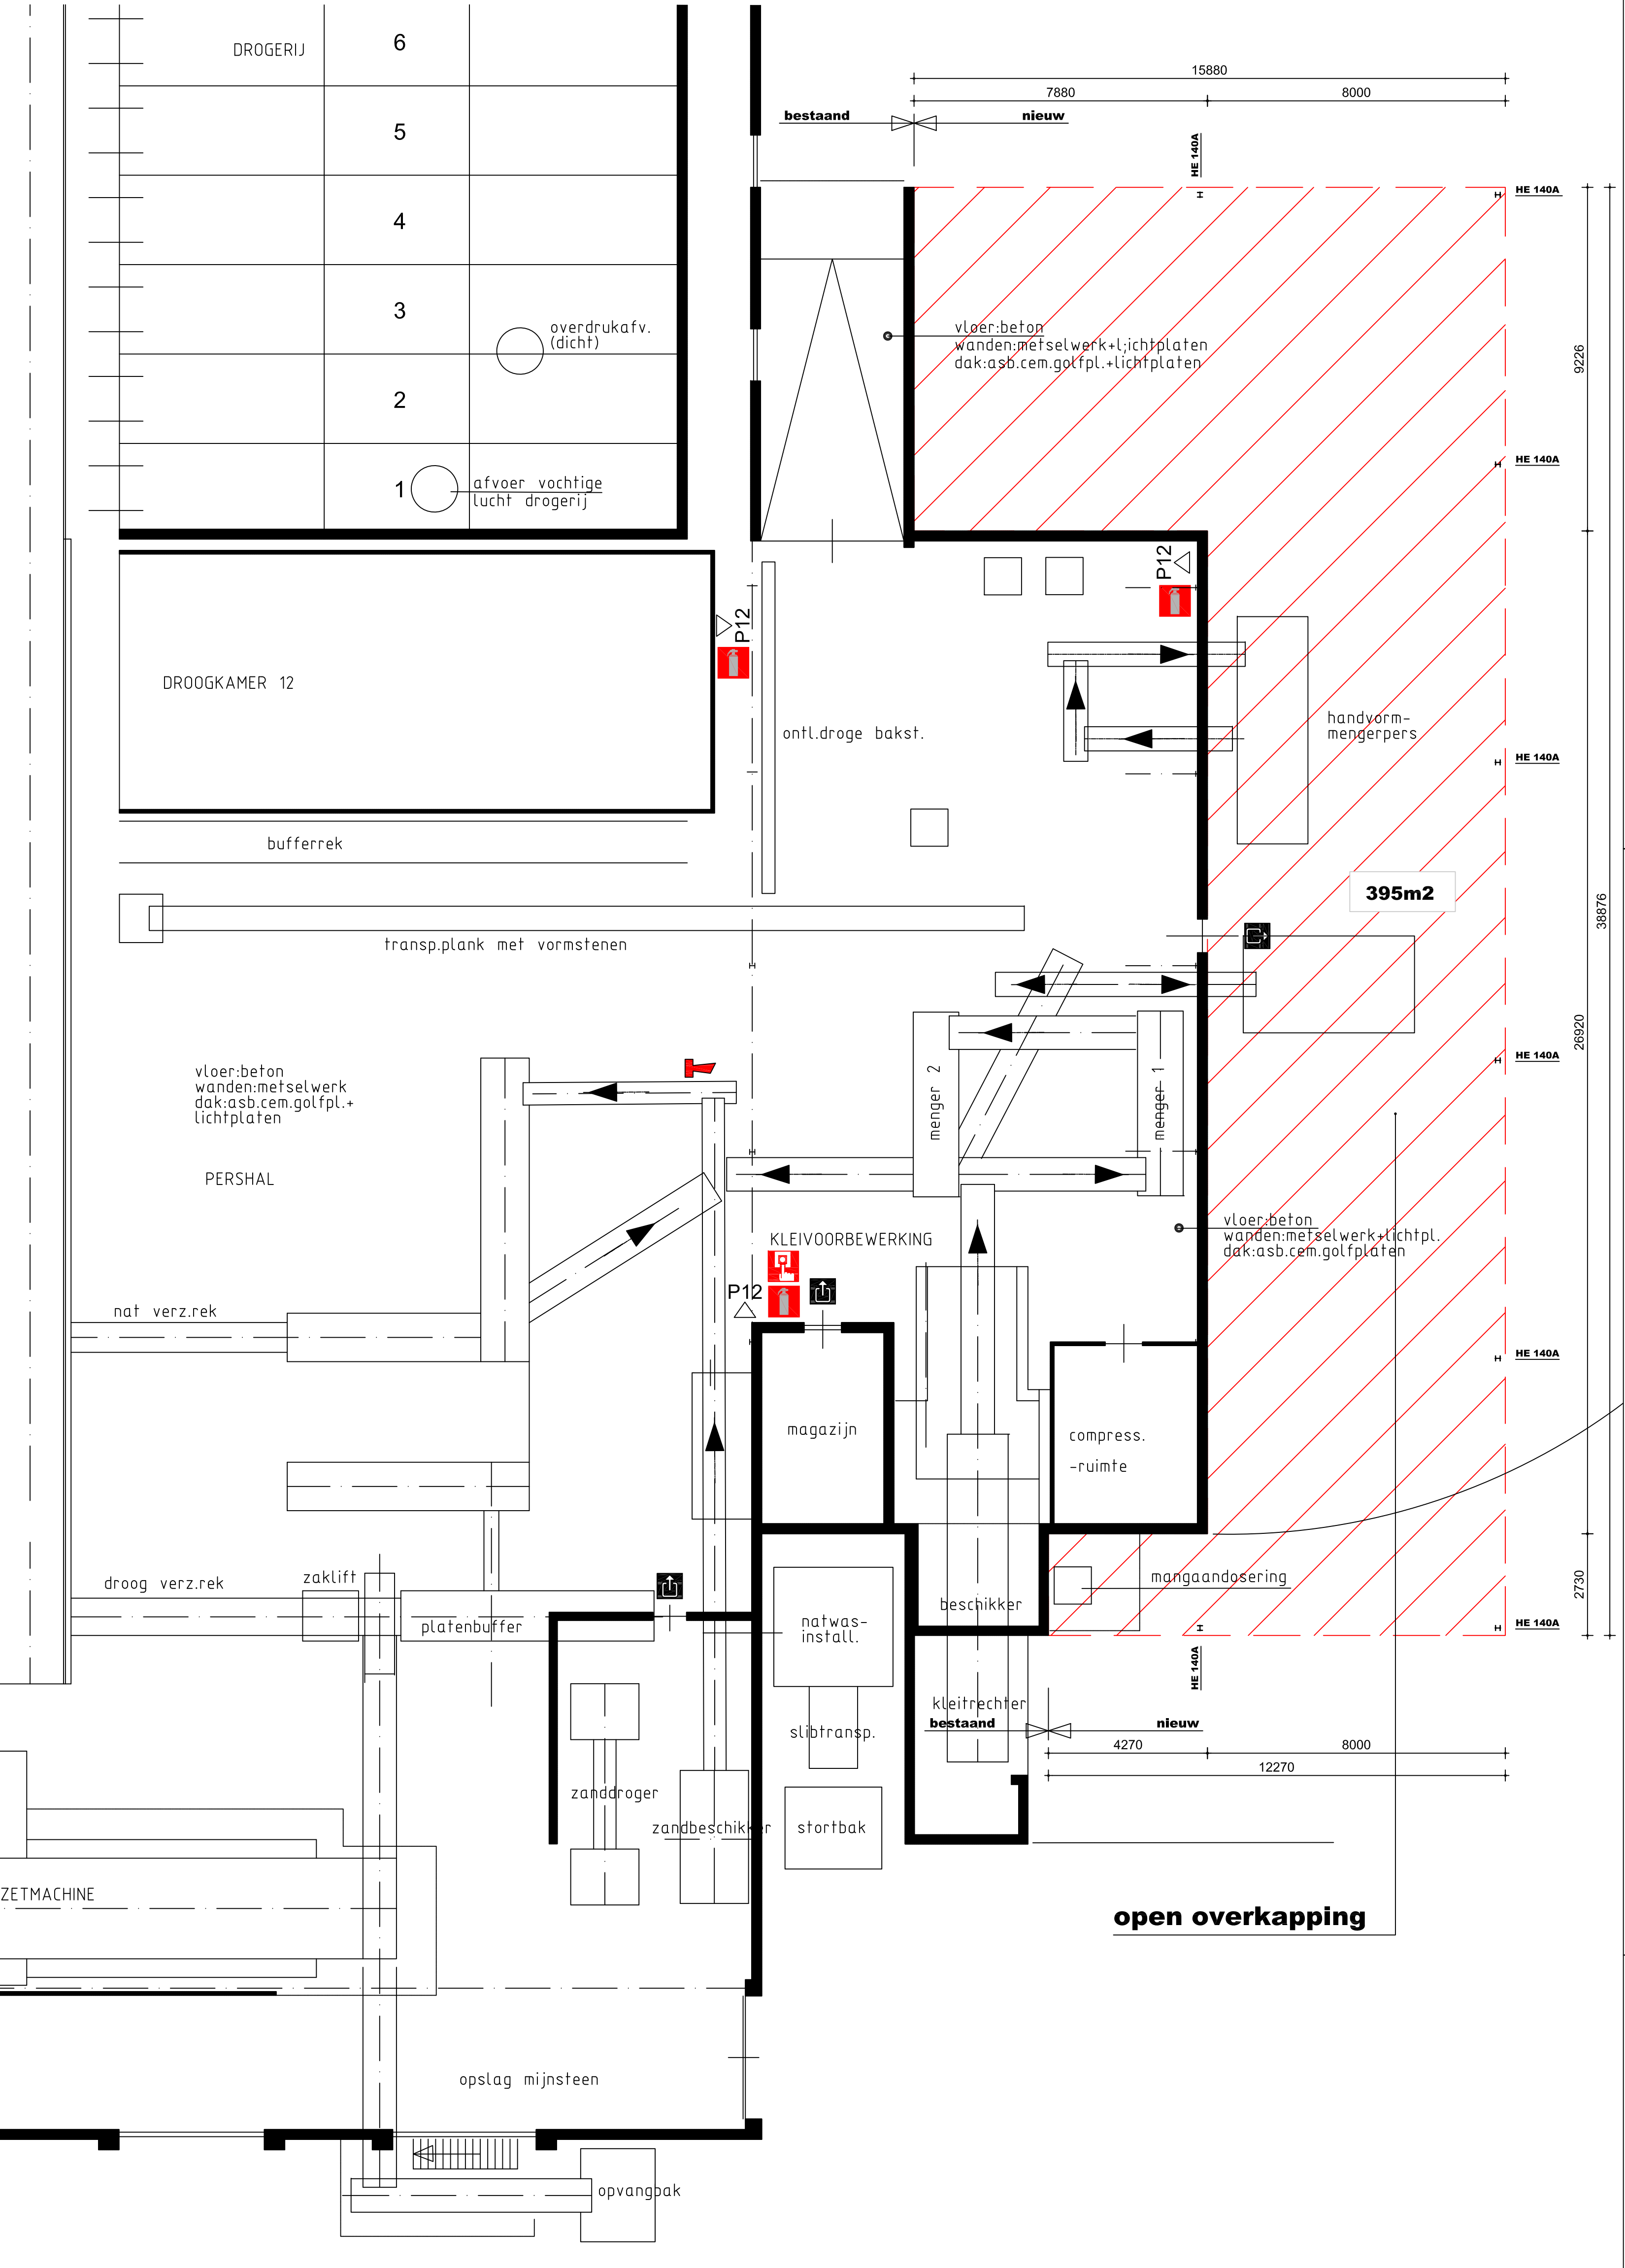


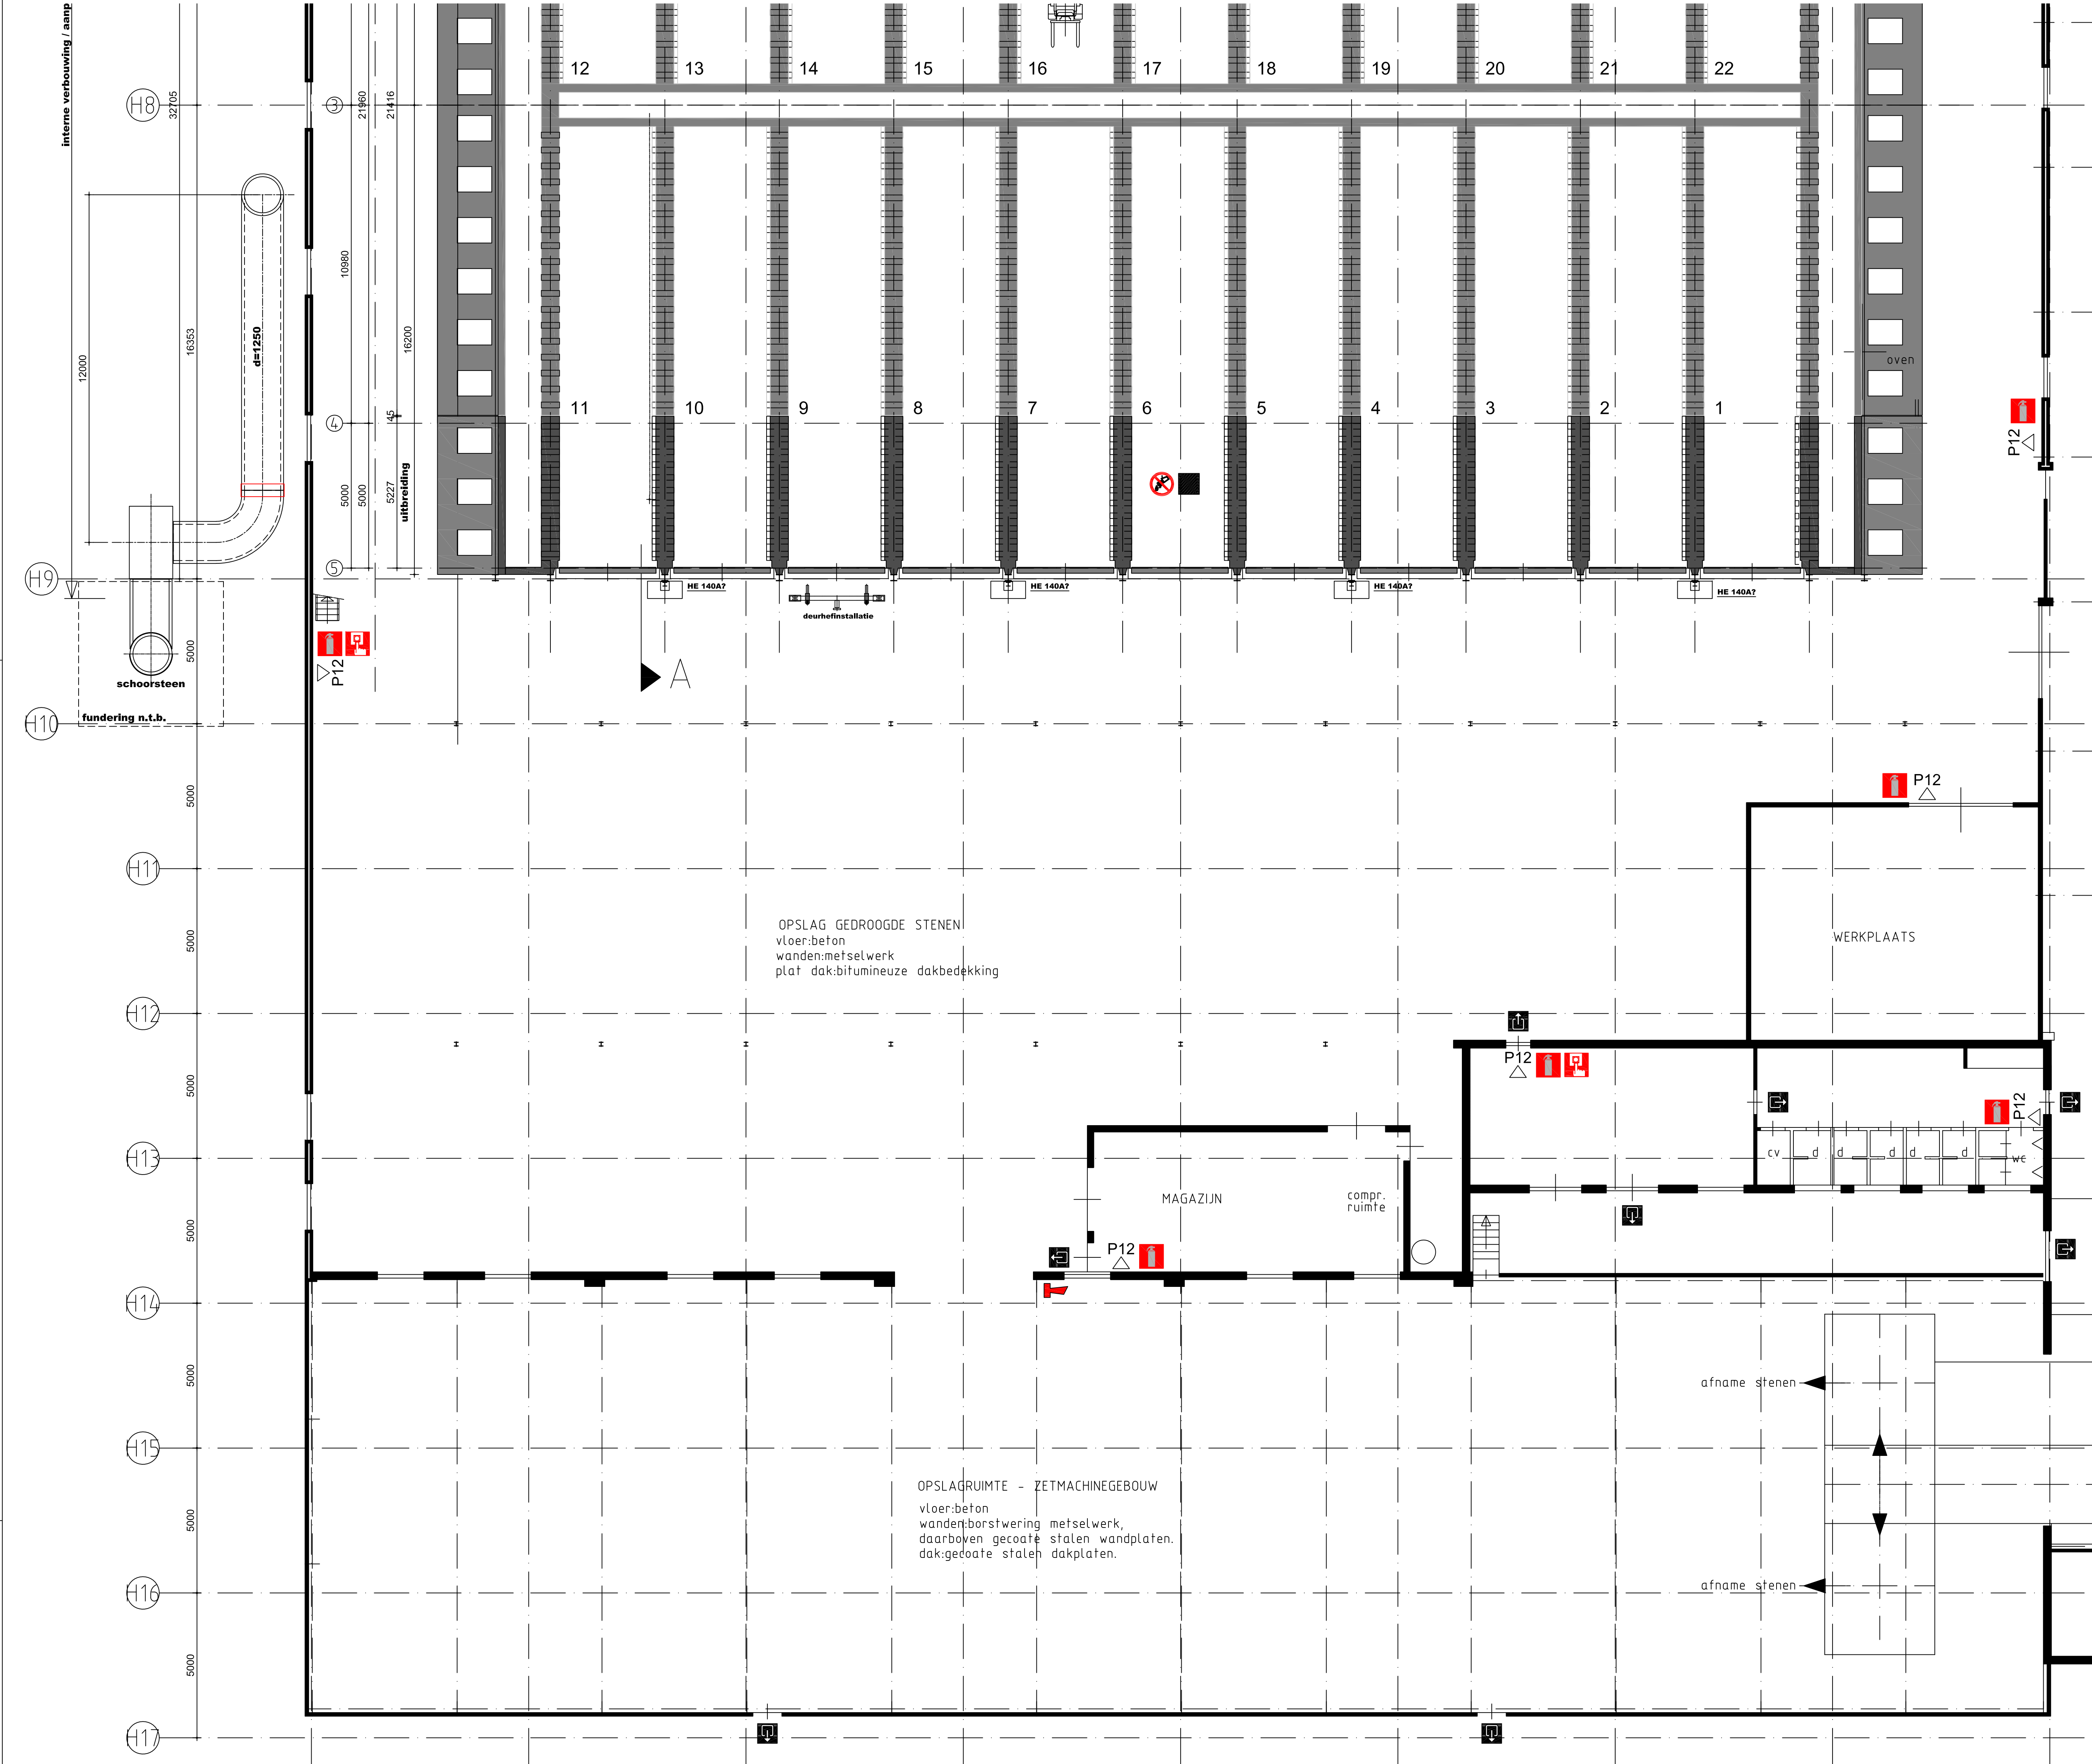

kleivoorbereiding

- : brandblusser
- : brandblusser 12kg poeder.
- : brandblusser met directe werking.
- : geluid- en optisch alarm volgens NEN 2575.
- : vluchtweg.
- : verboden met water te blussen.

SCHAAL	1:100	steenfabriek
GETEKEND		KLINKERS Maastricht
DATUM	18-01-2019	
kleivoorbewerking met open overkapping		
DATUM	17-09-2019	TEK-NO: 09-1559
WIJZIGINGEN		
E		
D		
C		
B	Diverse	
A	massiv. open overkapping	