


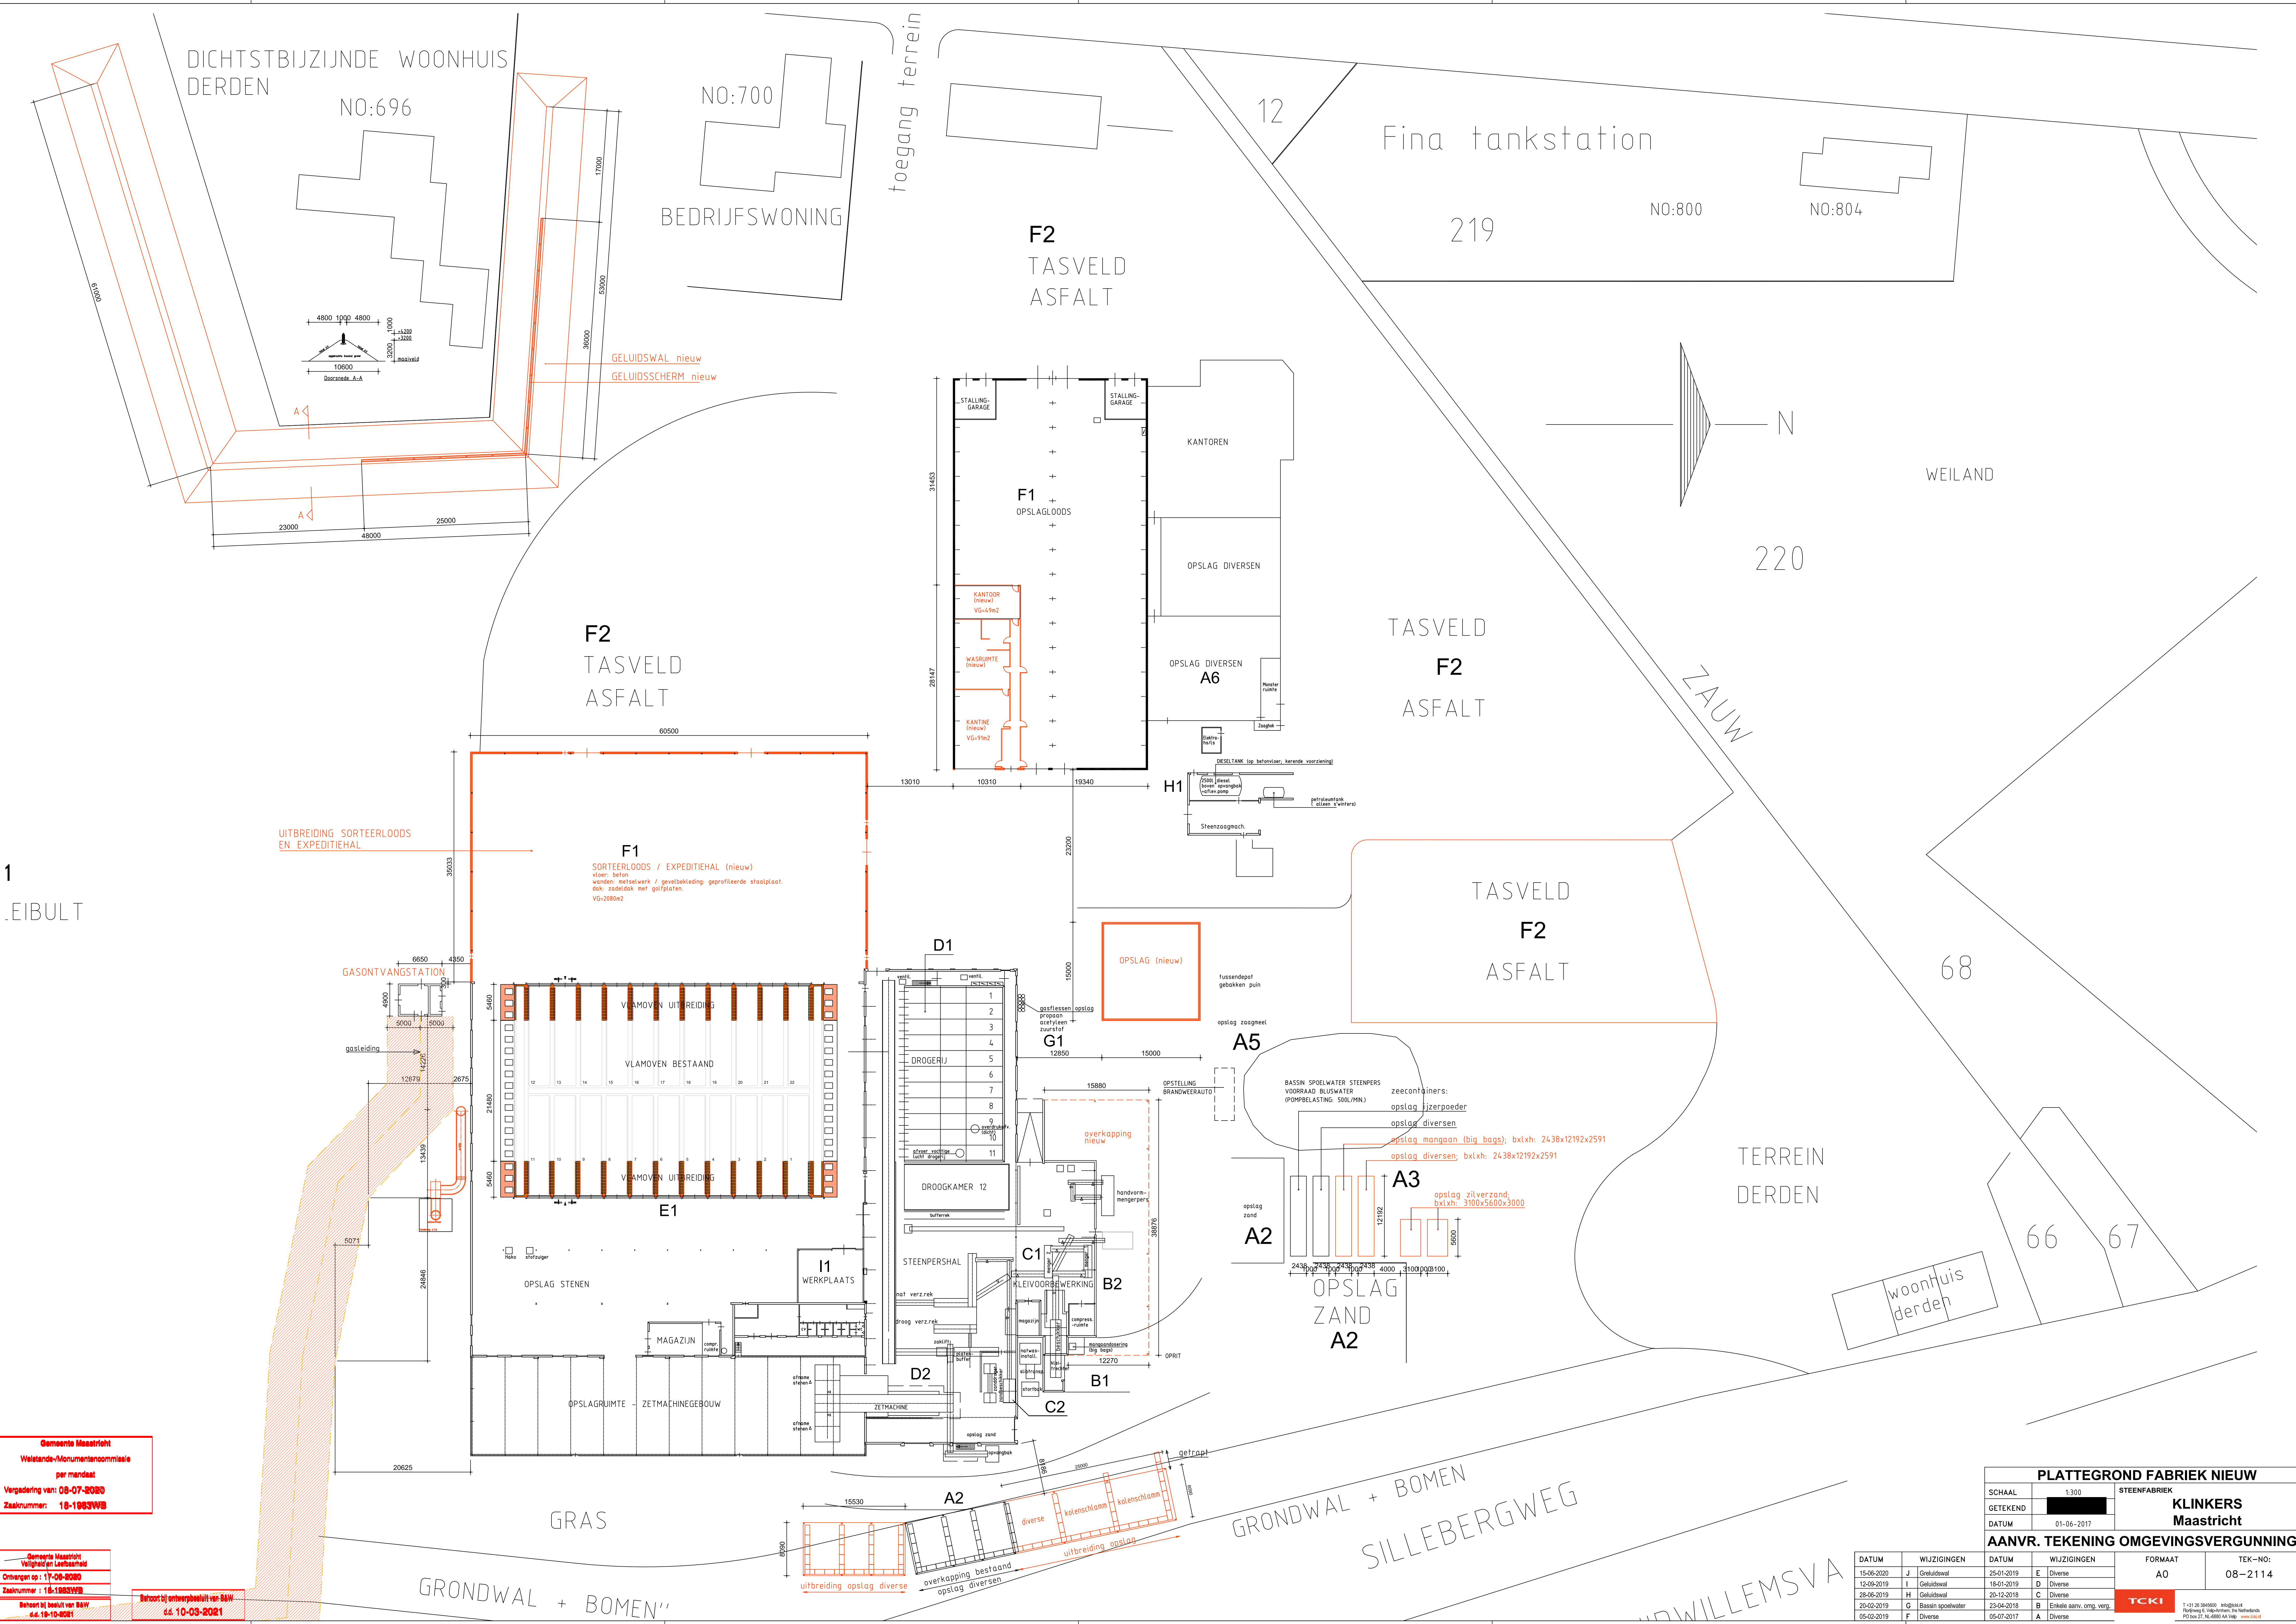

Gemeente Maastricht
Wetlands- en Monumentencommissie
per mandaat
Vergadering van: 08-07-2020
Zaaknummer: 18-1983VV8

Gemeente Maastricht
Wetlands- en Monumentencommissie
Ontvangen op: 17-08-2020
Zaaknummer: 18-1983VV8
Behoort tot besluit van RAV
dd. 18-10-2021

Behoort tot ontwerpbeleid van RAV
dd. 10-03-2021

PLATTEGROND FABRIEK NIEUW									
SCHAAL	1:300			STEENFABRIEK					
GETEKEND				KLINKERS Maastricht					
DATUM	01-06-2017			AANVR. TEKENING OMGEVINGSVERGUNNING					
DATUM	WIJZIGINGEN			FORMAAT			TEK-NO:		
25-01-2019	E	Diverse		A0			08-2114		
18-01-2019	D	Diverse							
20-12-2018	C	Diverse							
23-04-2018	B	Enkele aanvr. omg. verg.							
05-07-2017	A	Diverse							
				T-11 26 340000 msp@pki.nl P.O. box 27, NL-6801 AA, Utrecht www.tck.nl					

T: +31 (0) 43 380000 info@clinkers.nl
Postbus 27, NL-6800 AA Wageningen
www.clinkers.nl