


Project : Smeermaas Brusselstw
Klant : XXXXXXXXXX
Dossier : BG19006
Sondering : S01

Peilen
Maaiveld 51,32 m
Sondeerdiepte 3 m
Grondwater 41 m

Puntweerstand

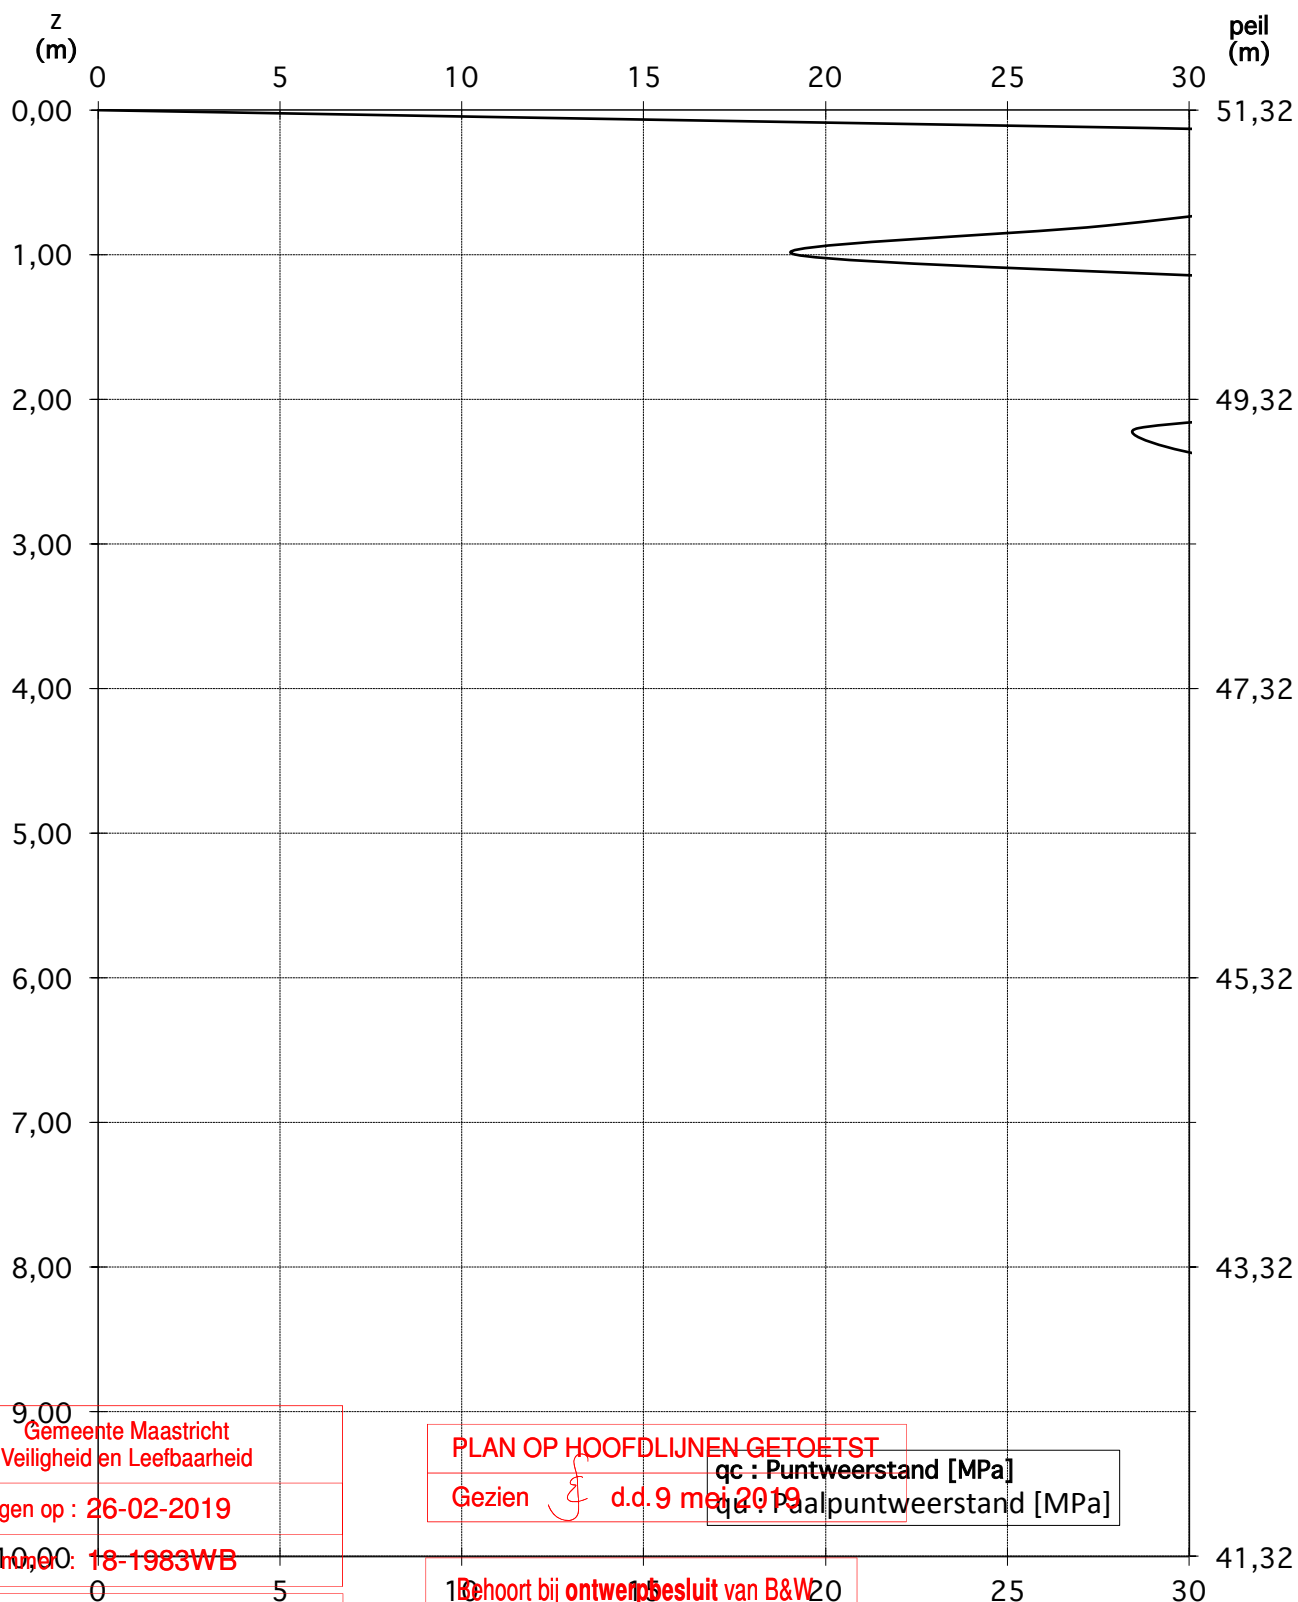

Gemeente Maastricht
Veiligheid en Leefbaarheid

Ontvangen op : 26-02-2019

Zaaknummer : 18-1983WB

Behoort bij besluit van B&W
d.d. 19-10-2021

PLAN OP HOOFDLIJNEN GETOETST

Gezien

d.d. 9 mei 2019

qc : Puntweerstand [MPa]

qs : Paalpuntweerstand [MPa]


Behoort bij ontwerpbesluit van B&W

d.d. 10-03-2021

Project : Smeermaas Brusselstw
Klant : XXXXXXXXXX
Dossier : BG19006
Sondering : S02

Peilen
Maaiveld 51,52 m
Sondeerdiepte 3,8 m
Grondwater 41 m


Puntweerstand

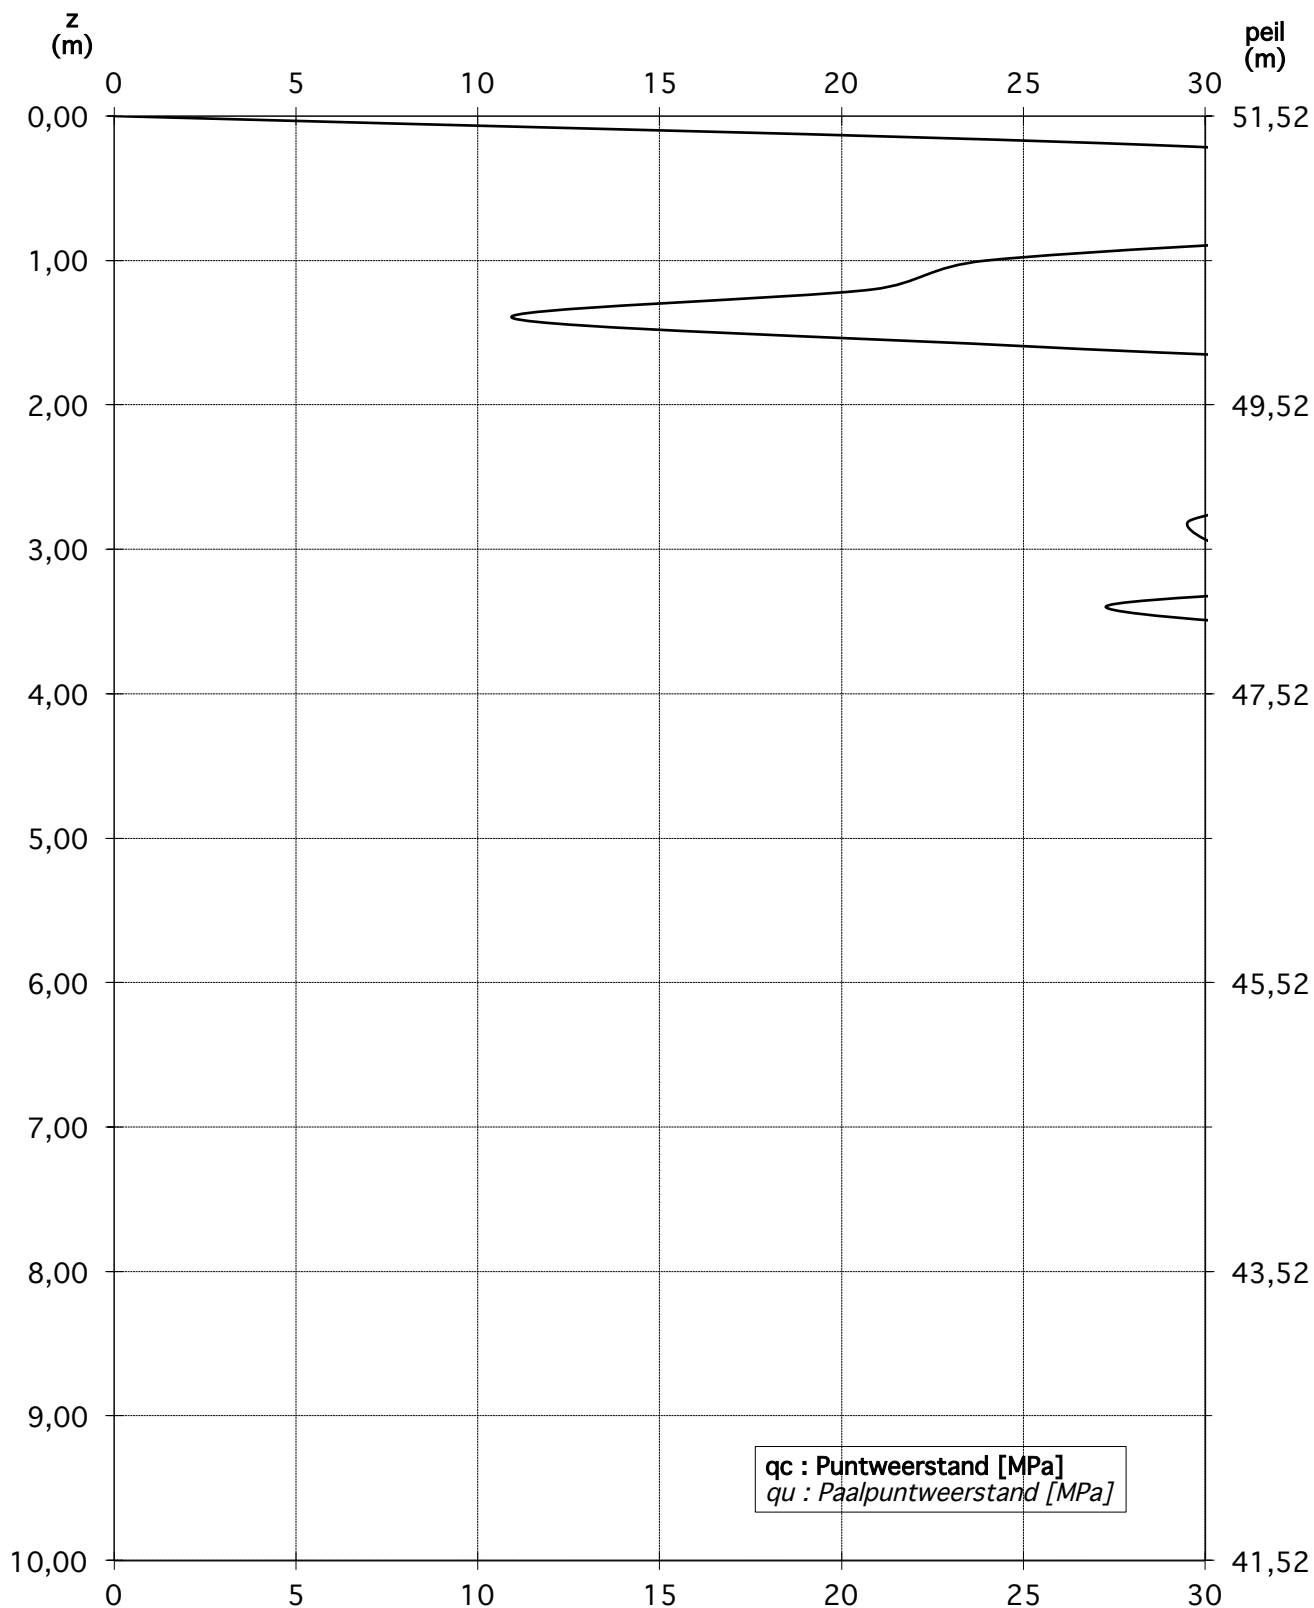

Project : Smeermaas Brusselstw
Klant : XXXXXXXXXX
Dossier : BG19006
Sondering : S03

Peilen
Maaiveld 51,23 m
Sondeerdiepte 3 m
Grondwater 41 m


Puntweerstand

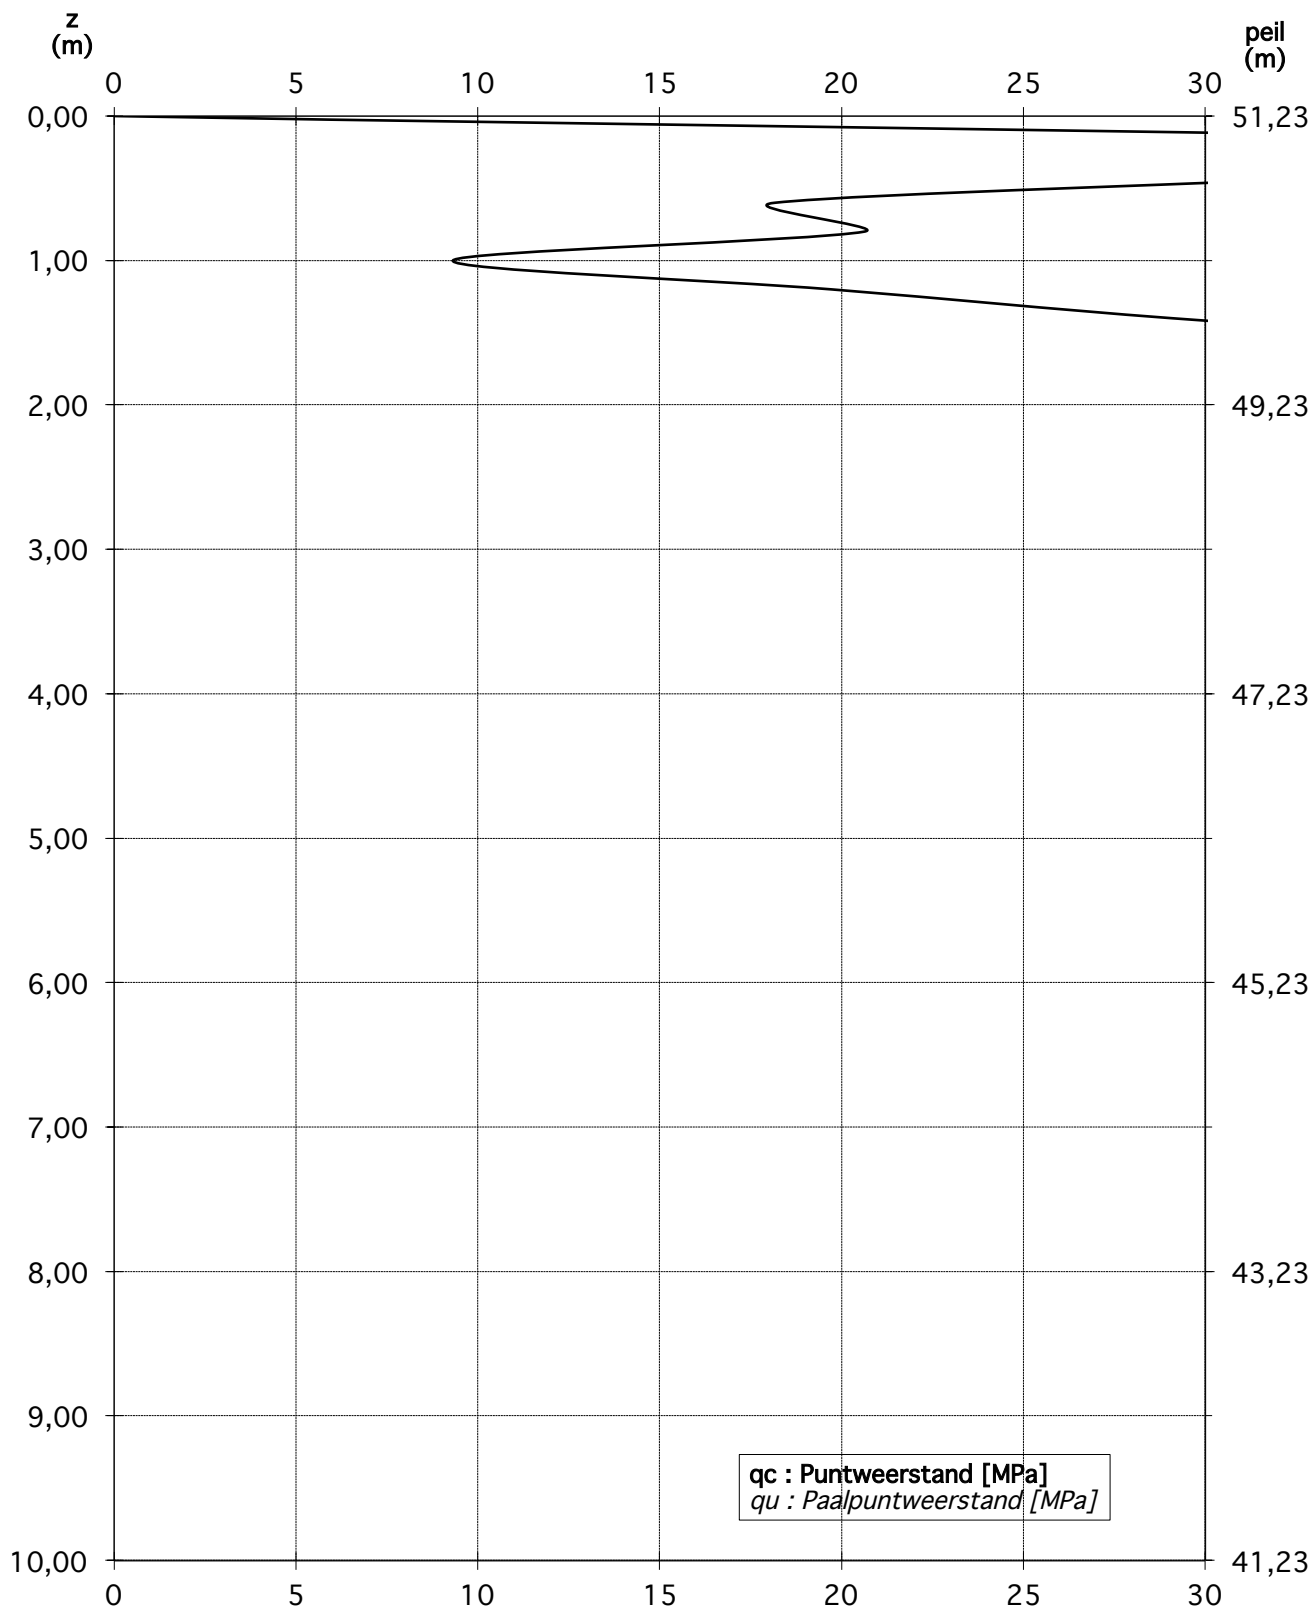

Project : Smeermaas Brusselstw
Klant : XXXXXXXXXXt
Dossier : BG19006
Sondering : S04

Peilen
Maaiveld 51,34 m
Sondeerdiepte 10 m
Grondwater 41 m


Puntweerstand

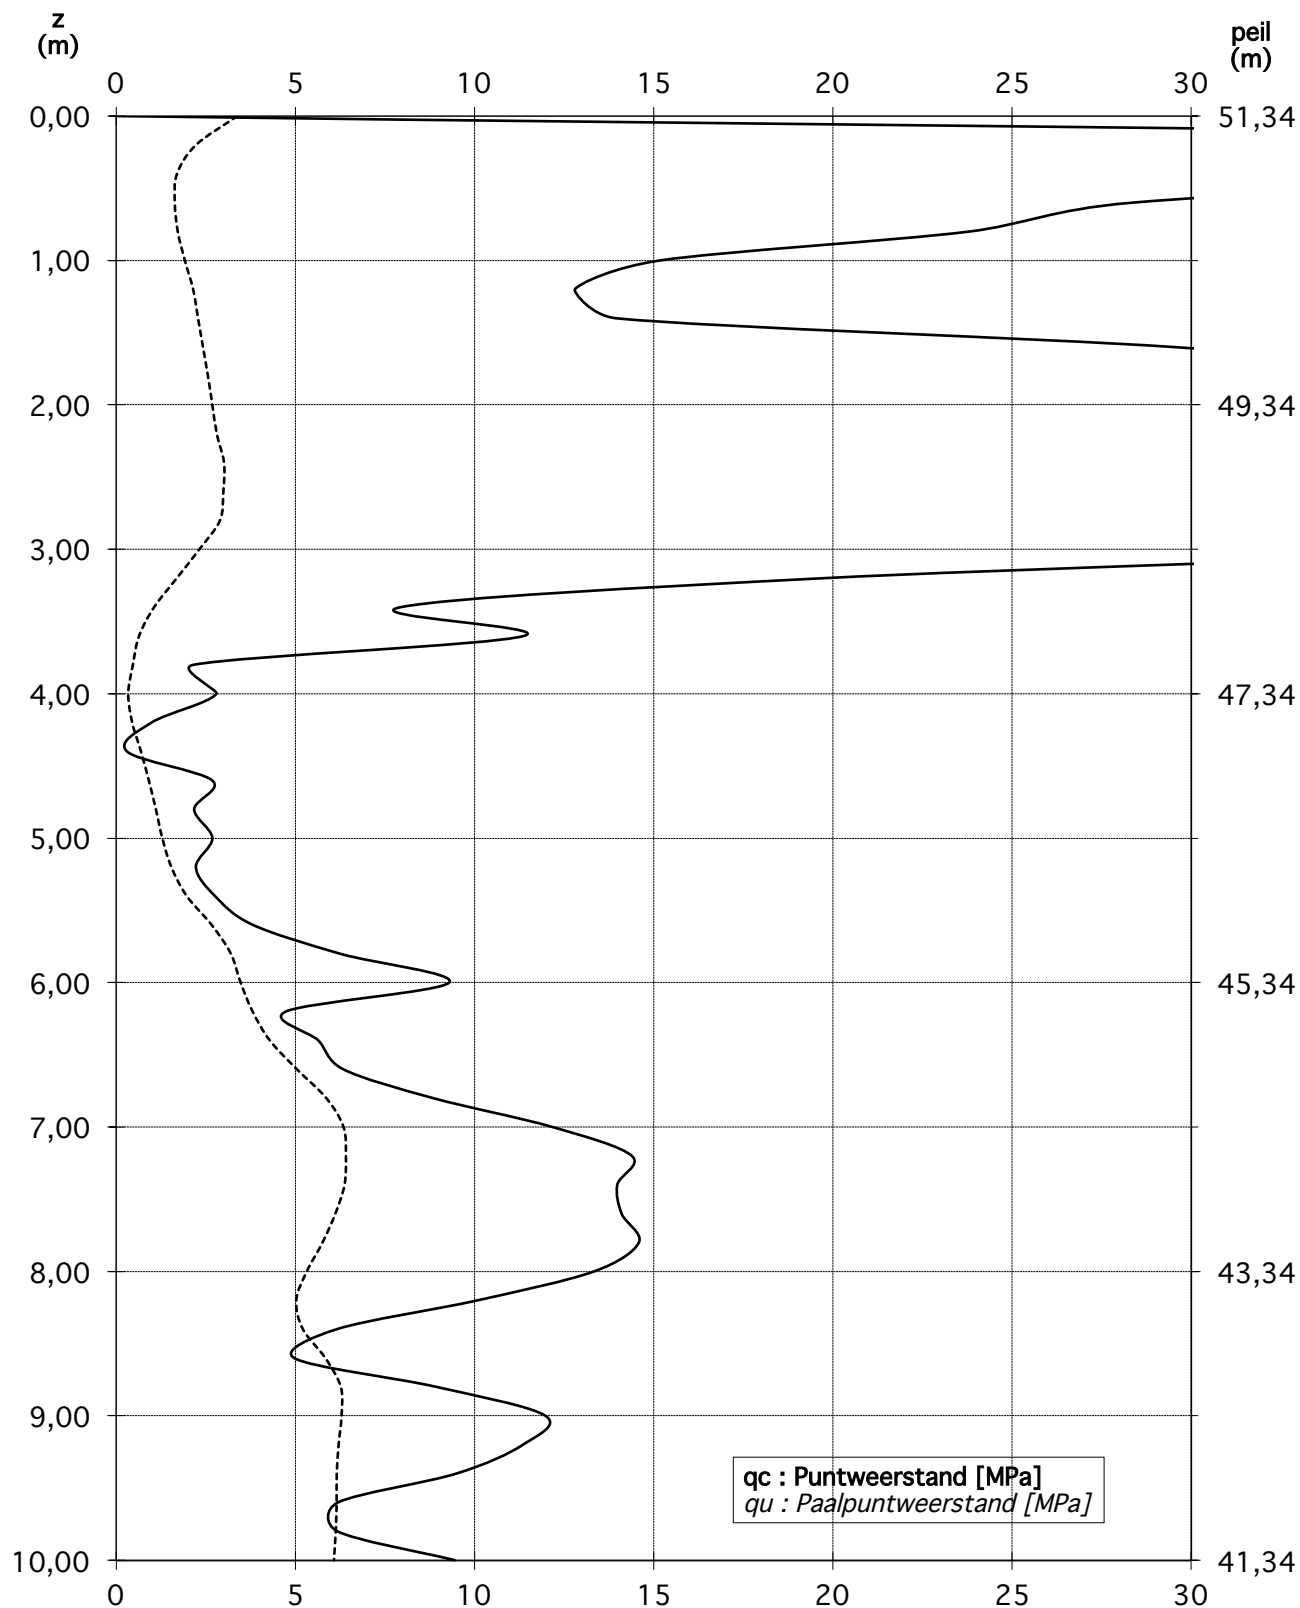

Project : Smeermaas Brusselstw
Klant : XXXXXXXXXX
Dossier : BG19006
Sondering : S05

Peilen
Maaiveld 51,42 m
Sondeerdiepte 3 m
Grondwater 41 m


Puntweerstand

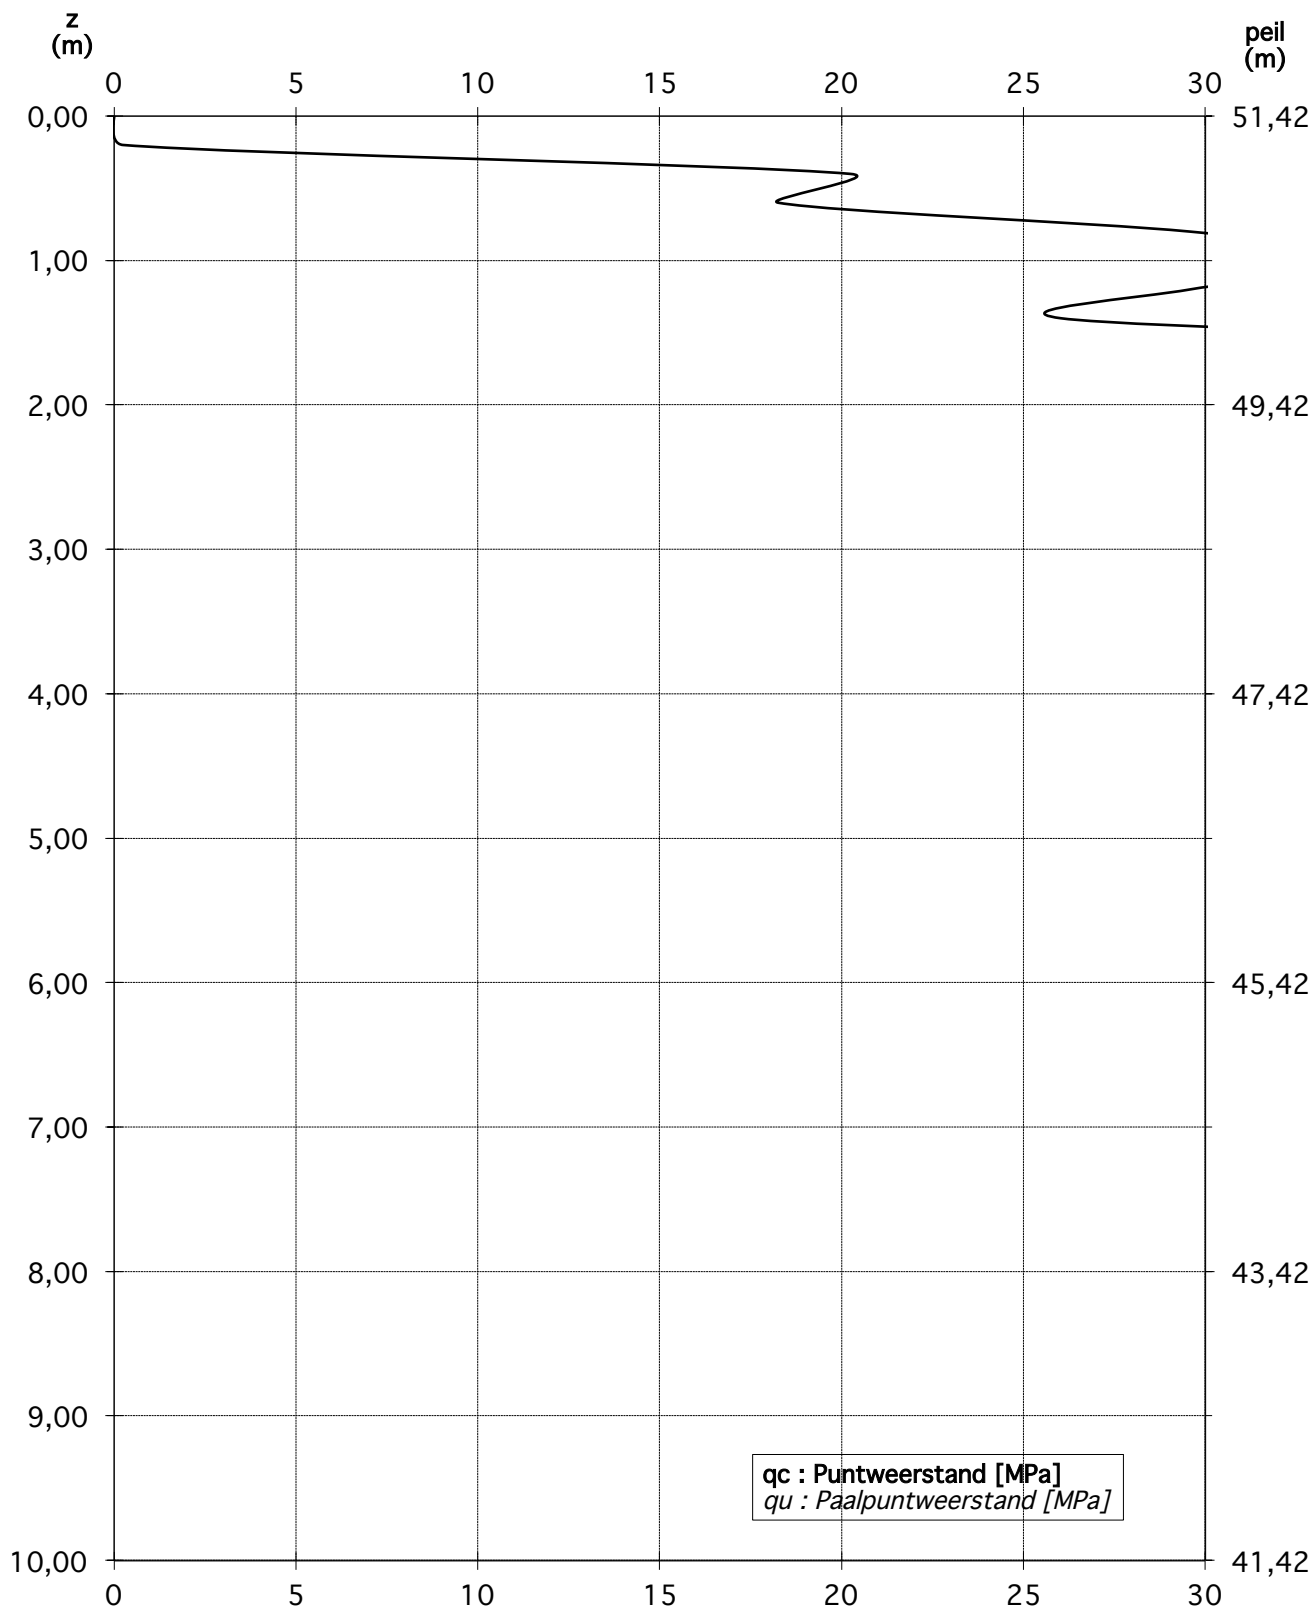

Project : Smeermaas Brusselstw
Klant : XXXXXXXXXX
Dossier : BG19006
Sondering : S06

Peilen
Maaiveld 51,39 m
Sondeerdiepte 3 m
Grondwater 41 m


Puntweerstand

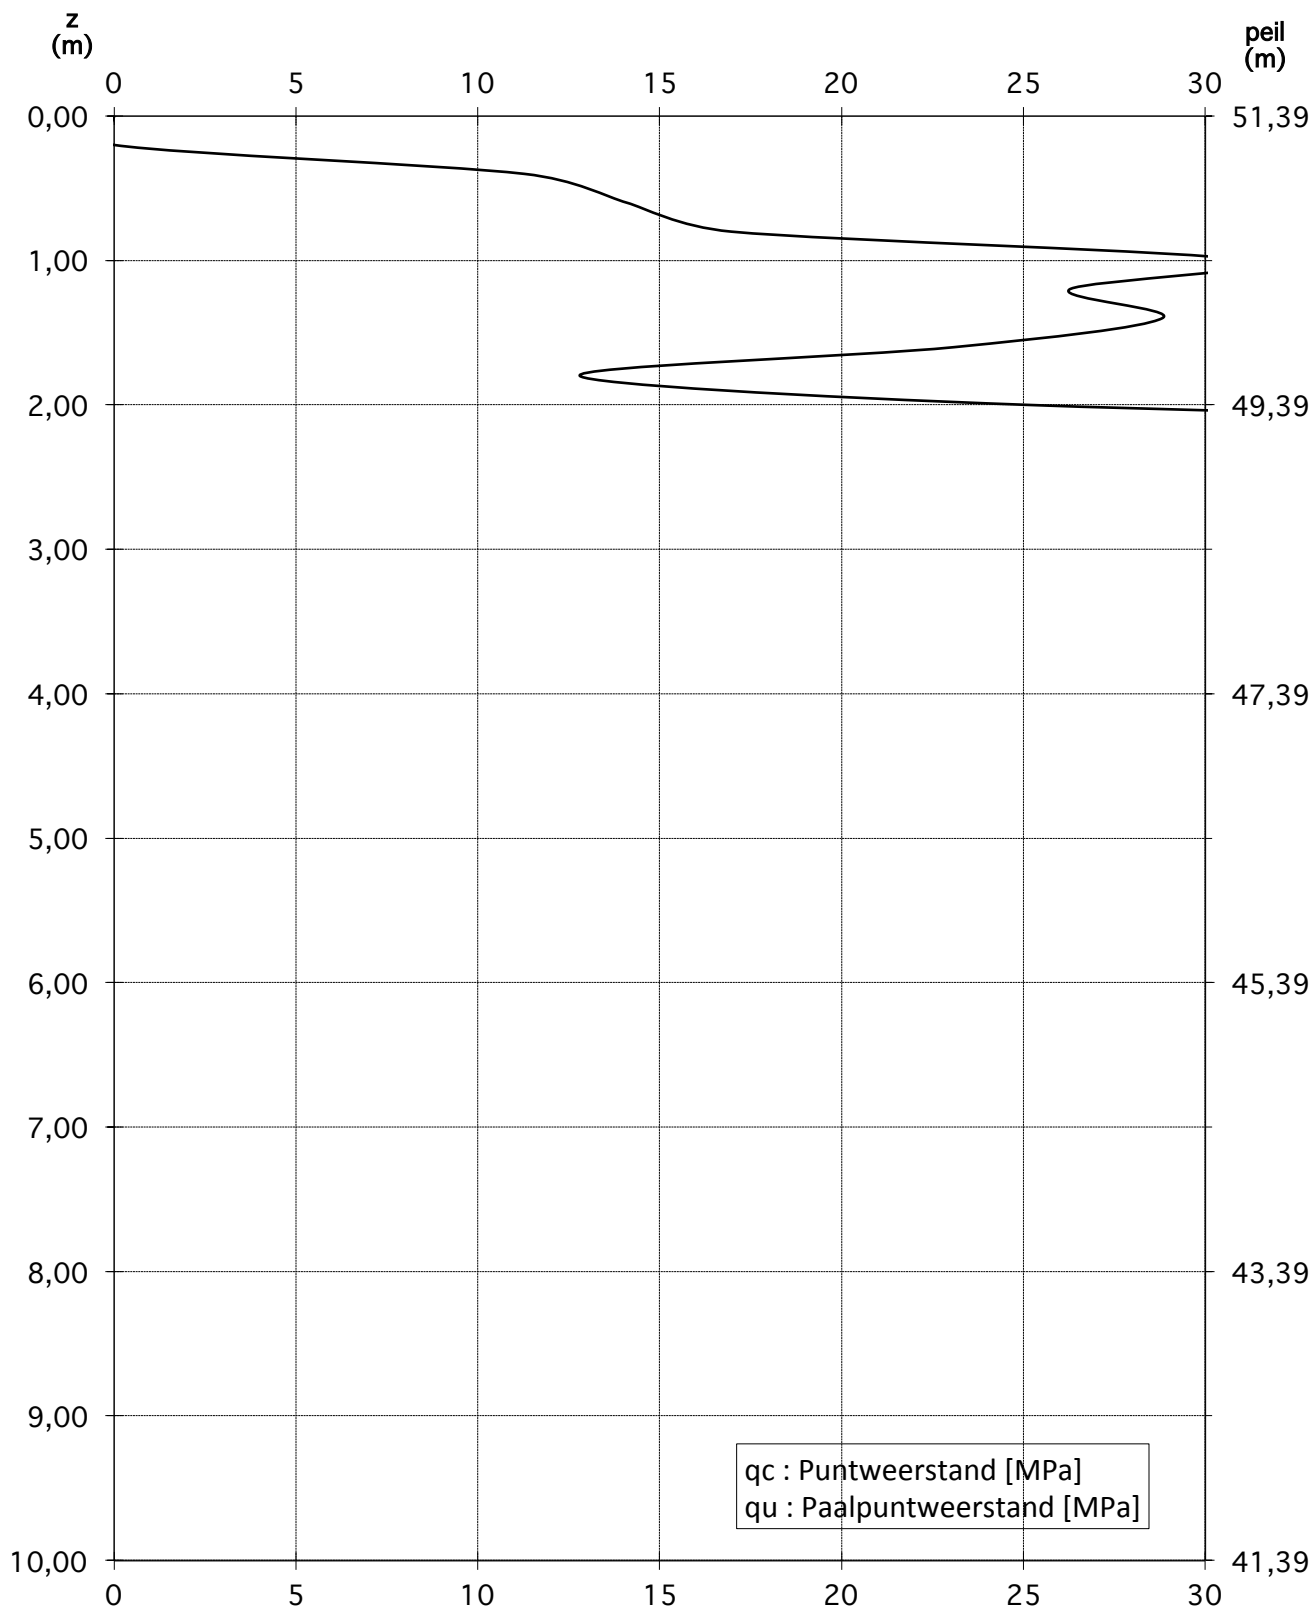

Project : Smeermaas Brusselweg
Klant : XXXXXXXXXX
Dossier : BG19006
Sondering : S07

Peilen
Maaiveld 51,39 m
Sondeerdiepte 3,6 m
Grondwater 41 m


Puntweerstand

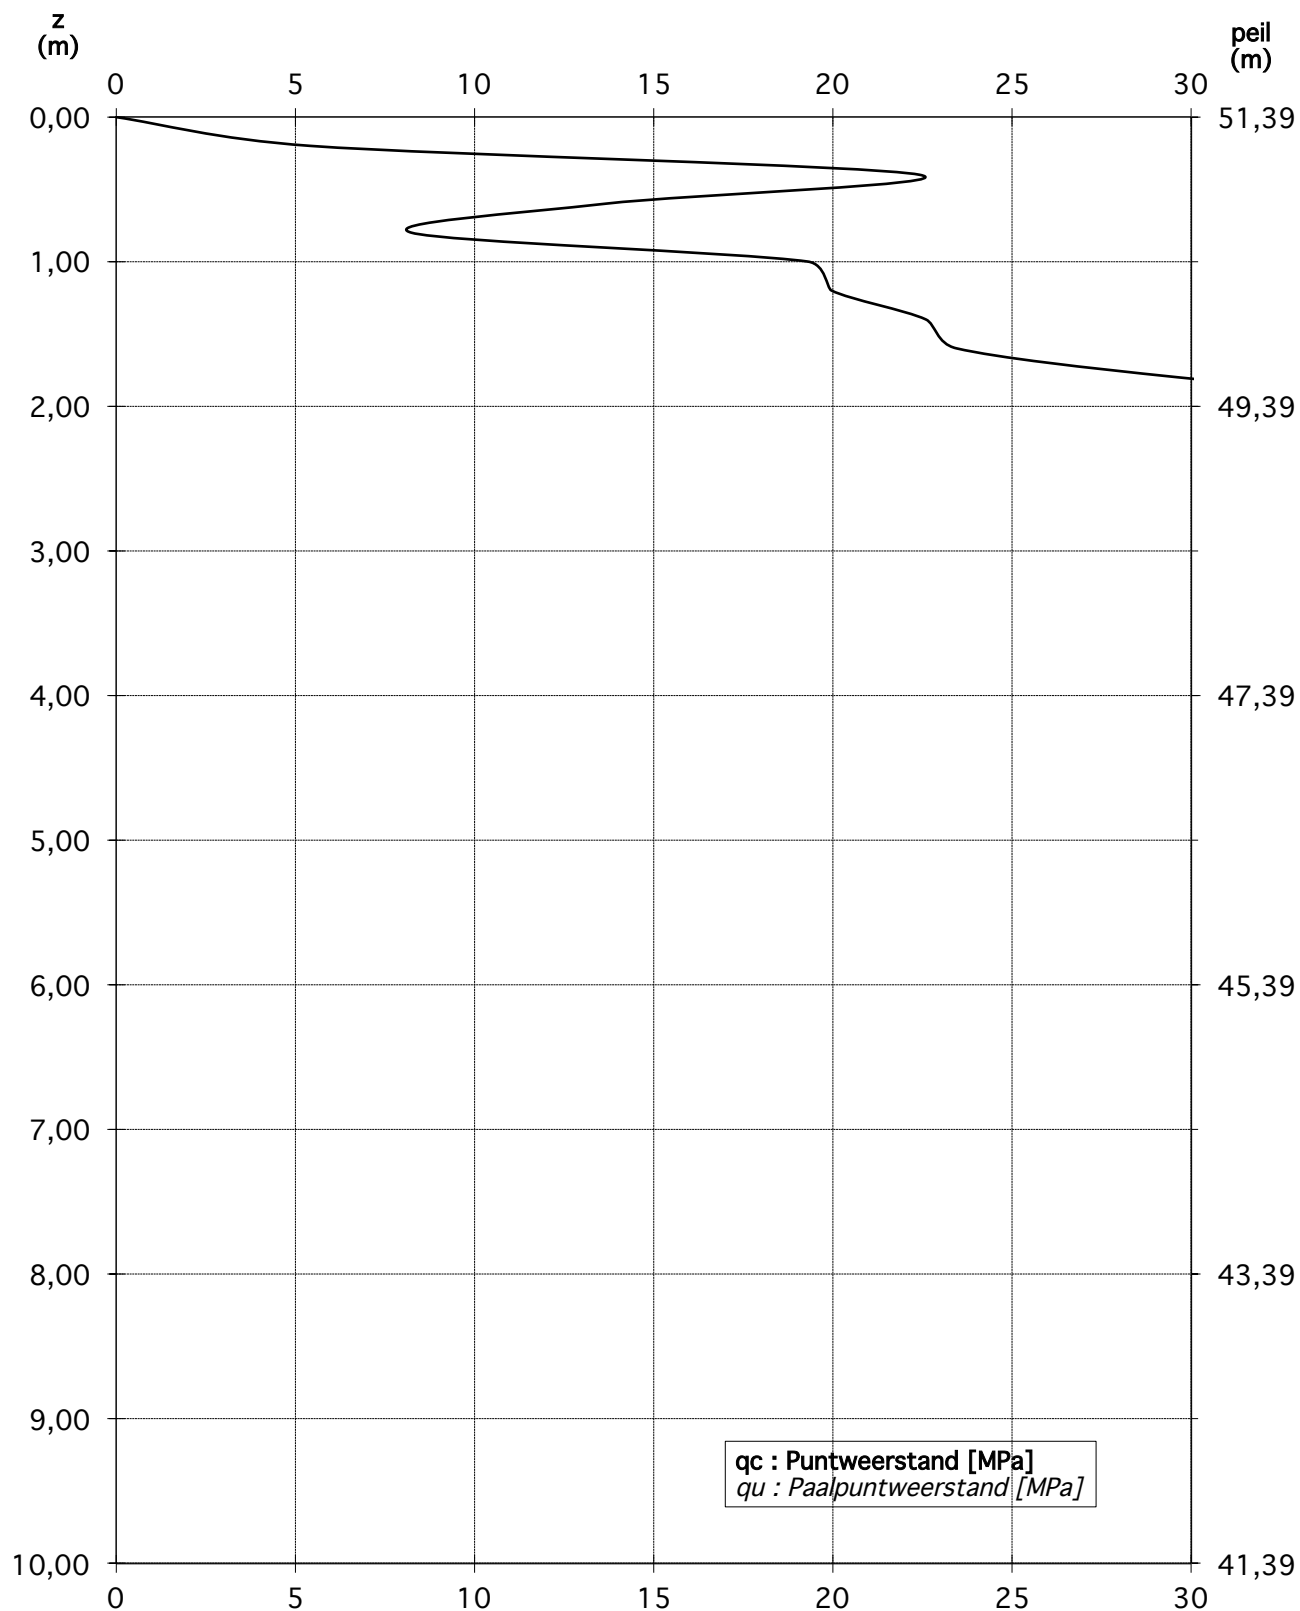

Project : Smeermaas Brusselweg
Klant : XXXXXXXXXX
Dossier : BG19006
Sondering : S08

Peilen
Maaiveld 51,42 m
Sondeerdiepte 3,2 m
Grondwater 41 m


Puntweerstand

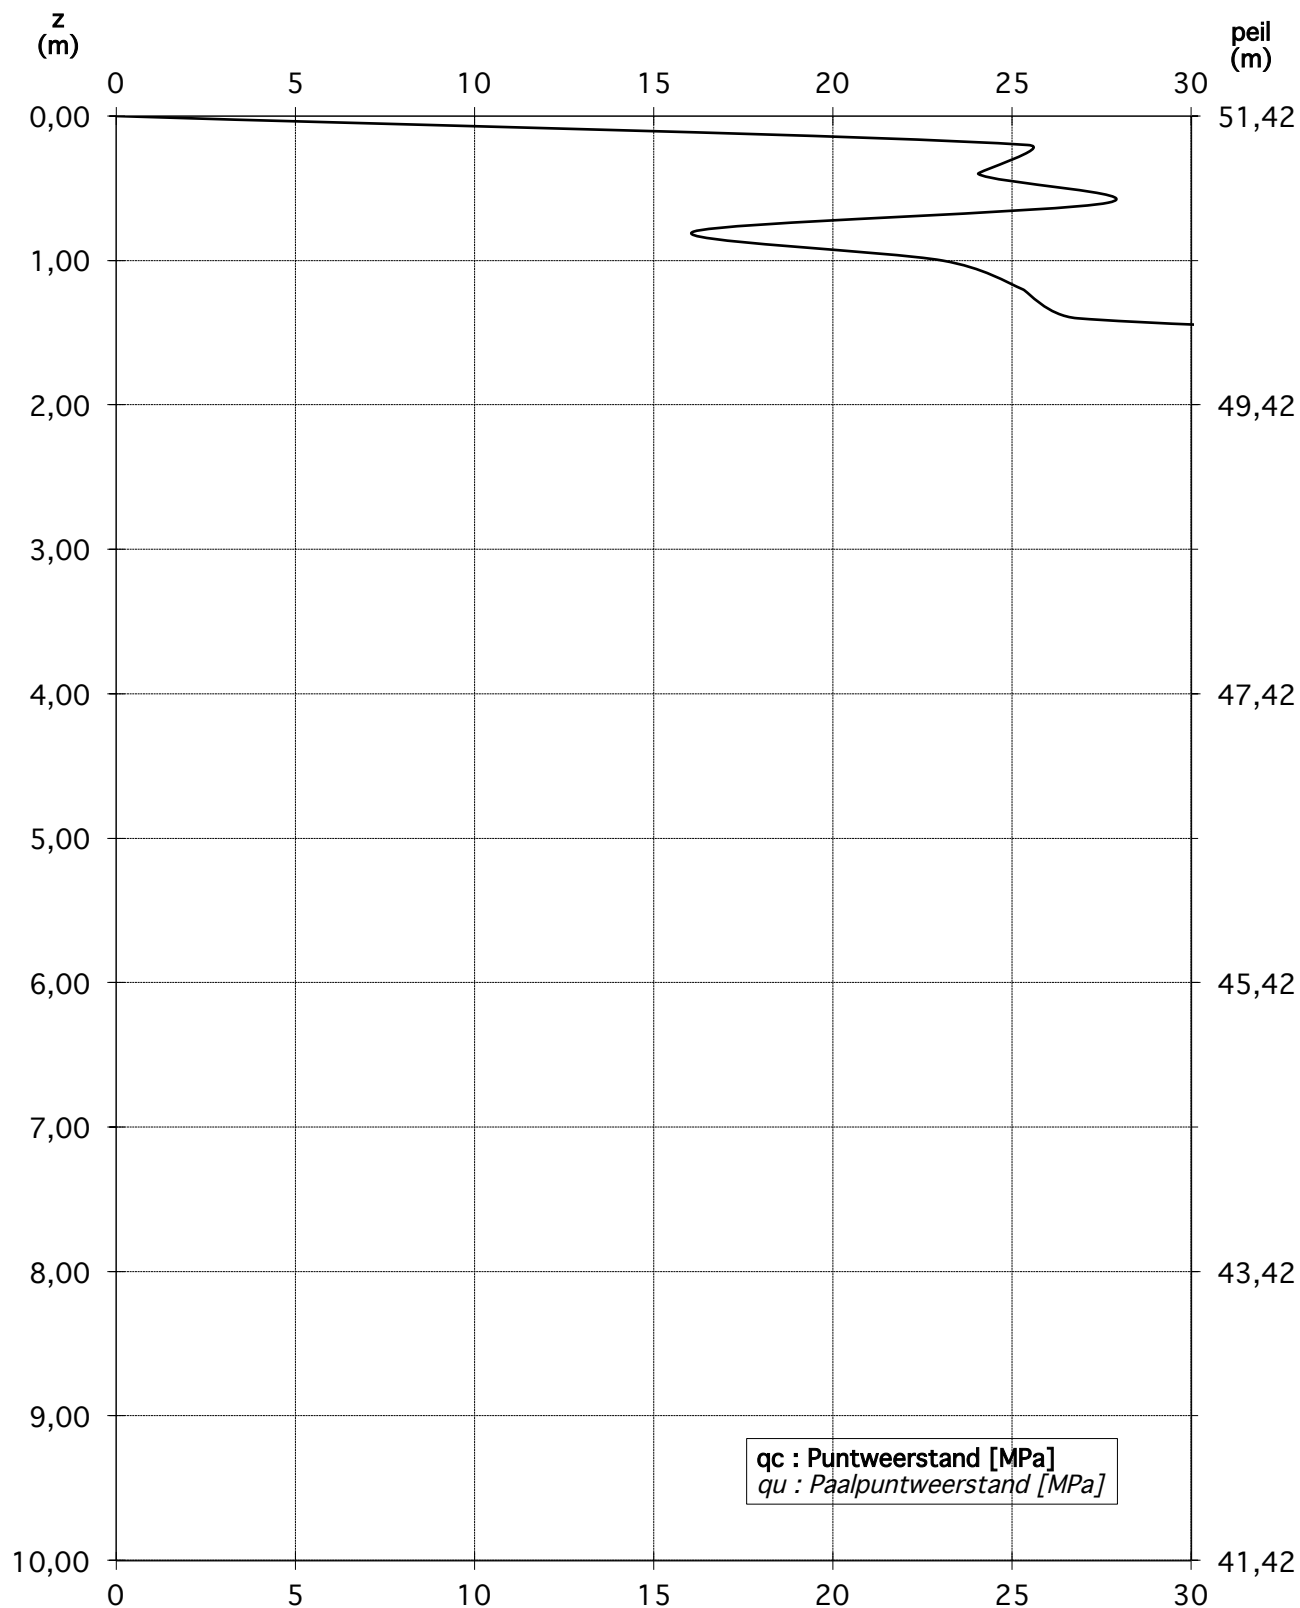

Project : Smeermaas Brusselstw
Klant : XXXXXXXXXX
Dossier : BG19006
Sondering : S09

Peilen
Maaiveld 52,94 m
Sondeerdiepte 2,6 m
Grondwater 41 m

Puntweerstand

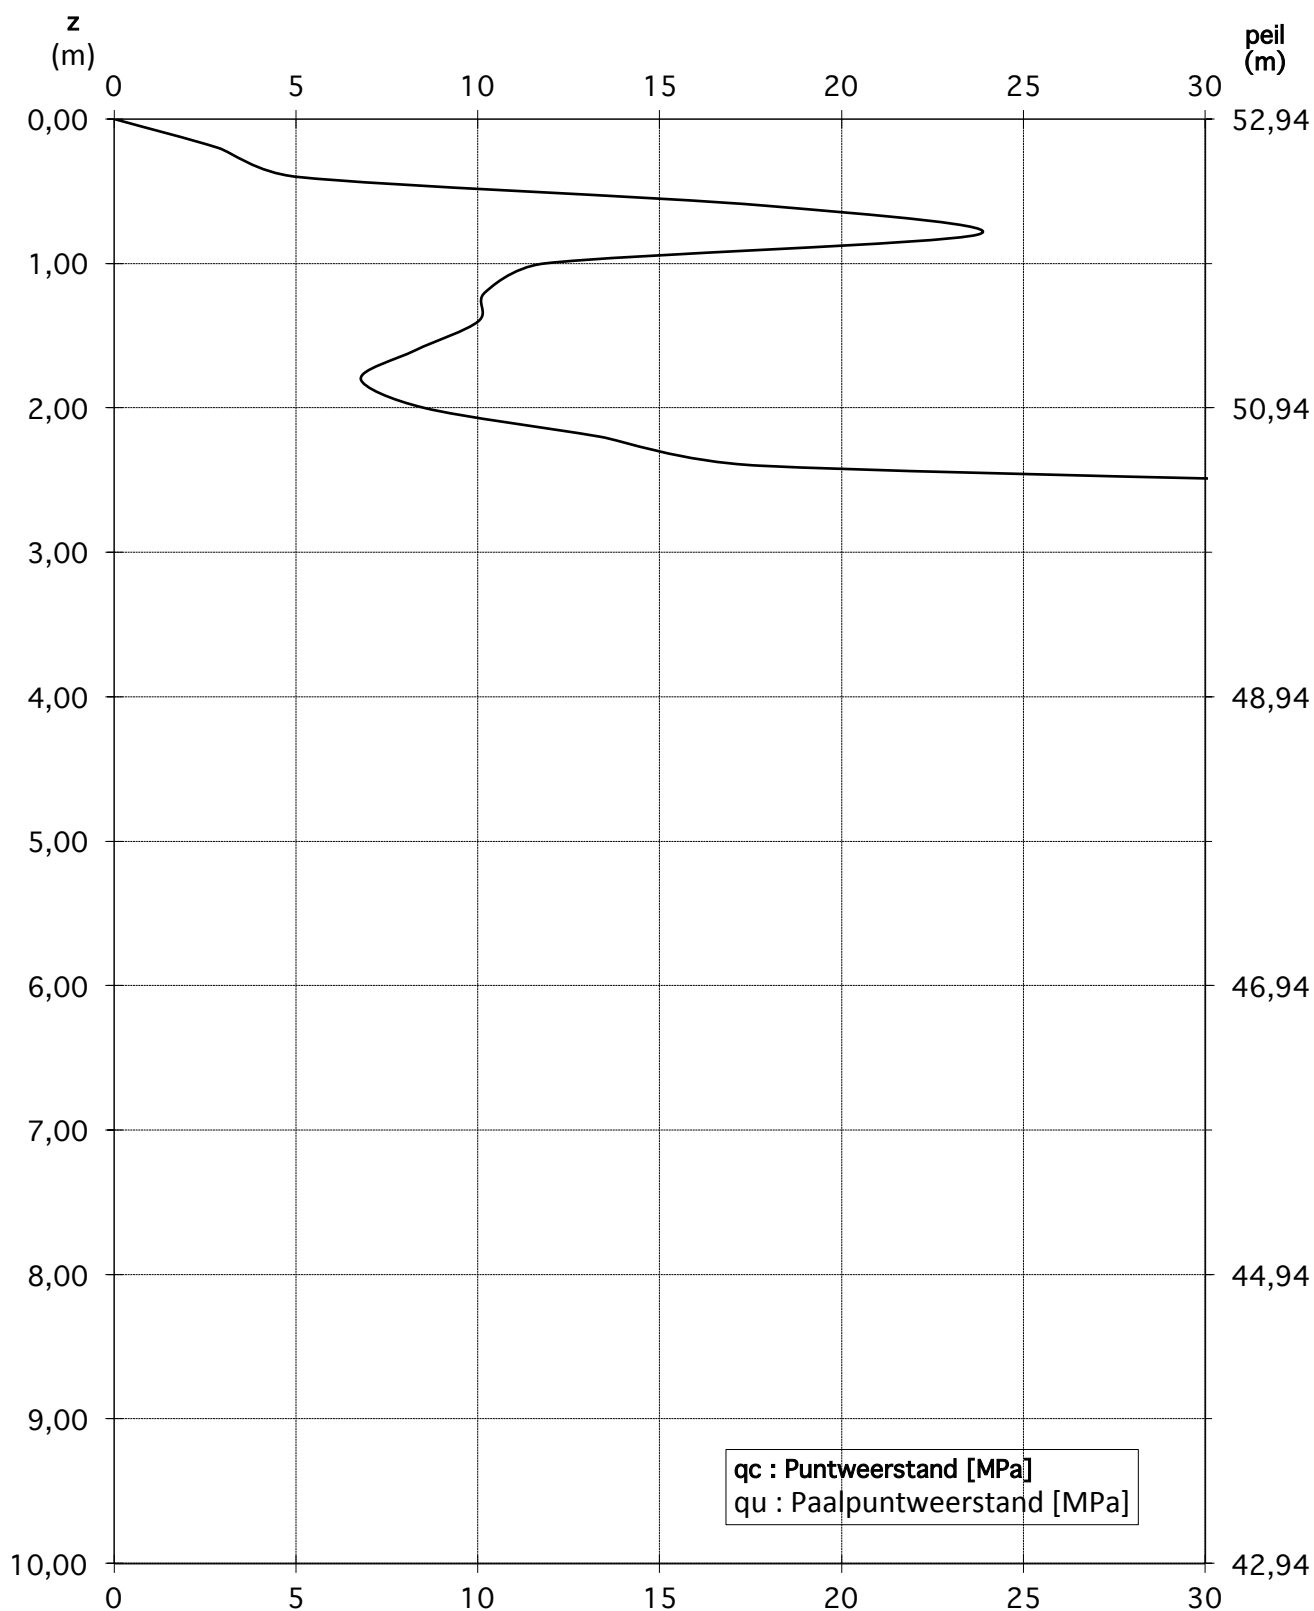

Project : Smeermaas Brusselstw
Klant : XXXXXXXXXX
Dossier : BG19006
Sondering : S10

Peilen
Maaiveld 51,42 m
Sondeerdiepte 1 m
Grondwater 41 m

Puntweerstand

