



DETAILLERING VLIESGEVEL

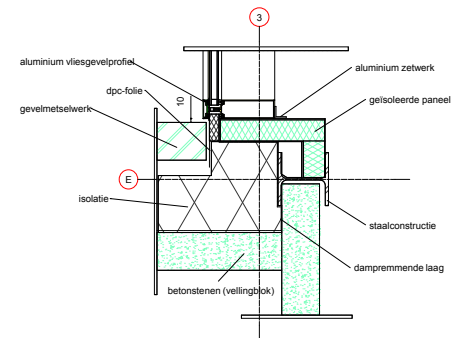

horizontale details schaal 1/20

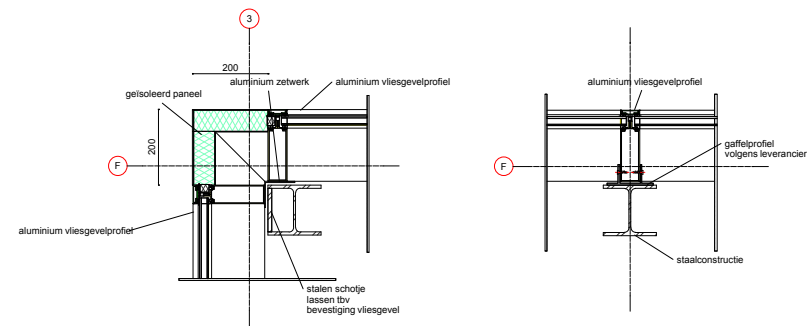



smalle dakrand





uitstraling pui



omgeving wordt door de gevel gereflecteerd

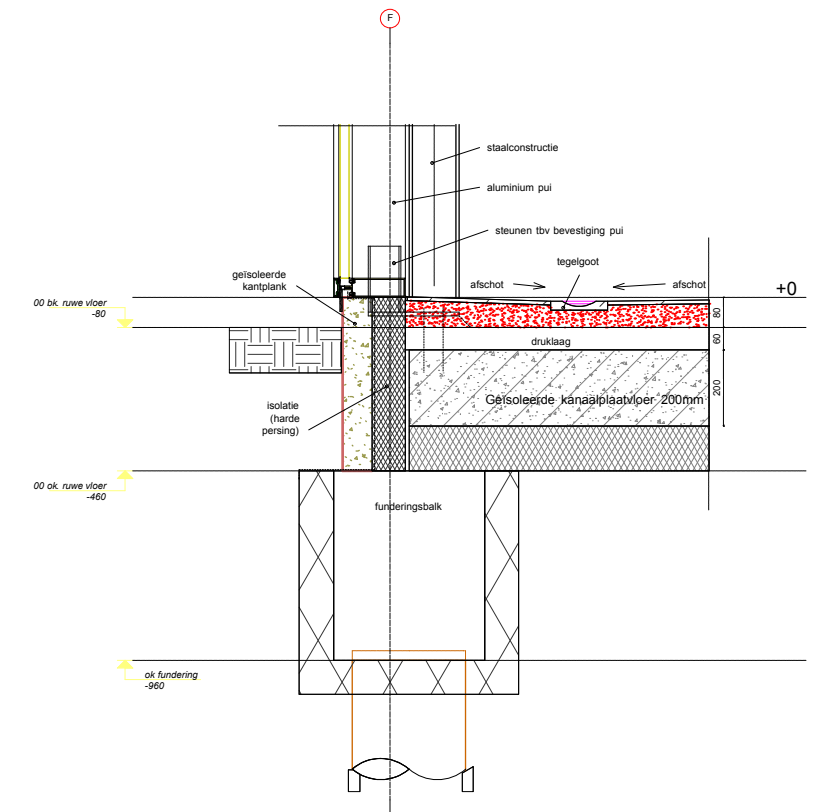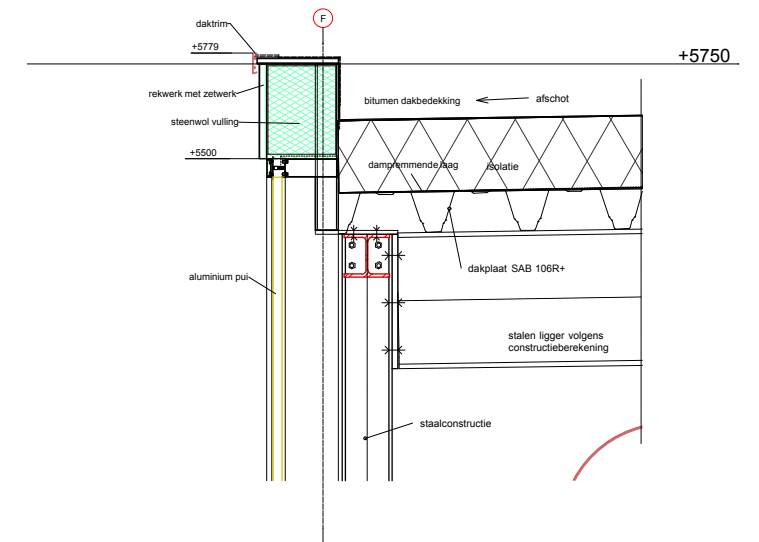

verticale details
schaal 1/20

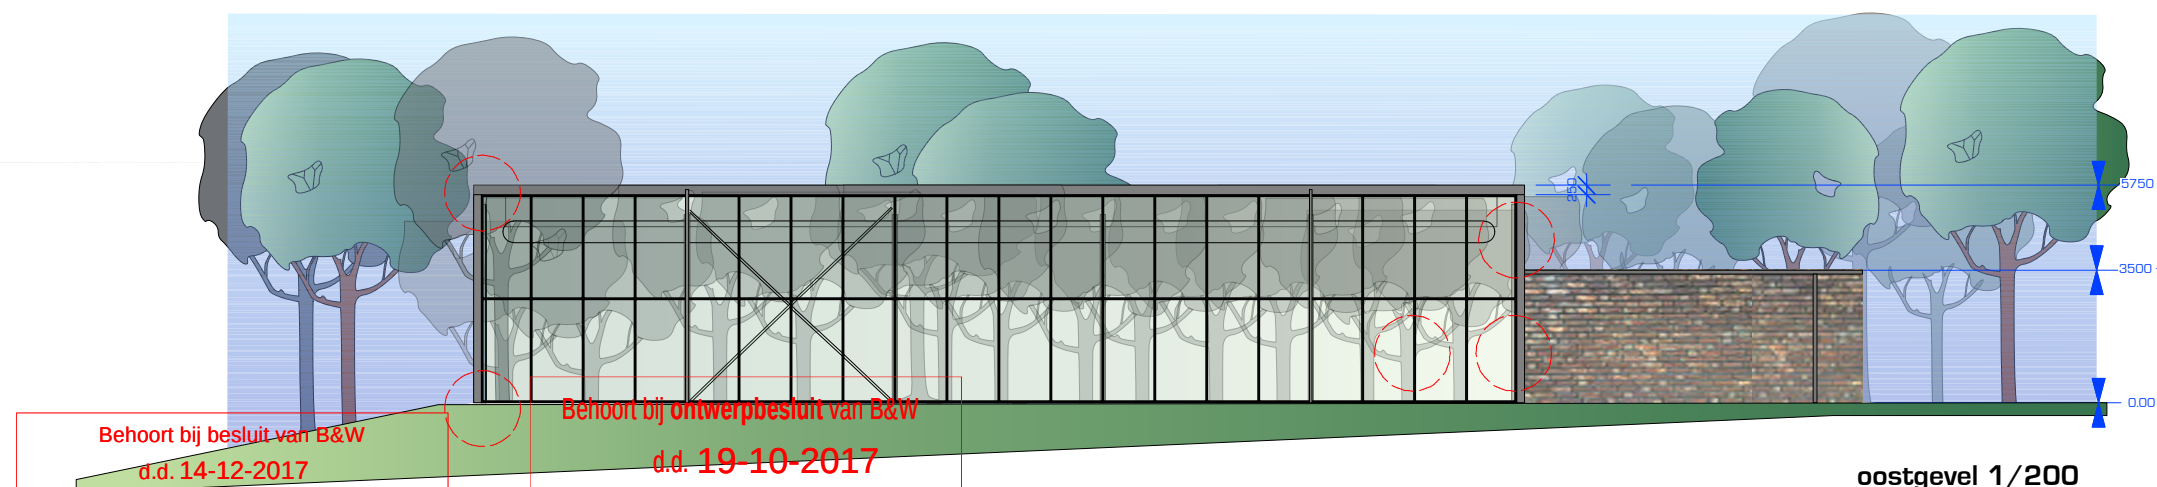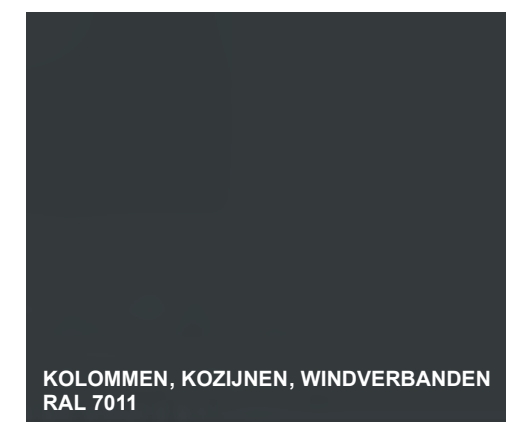

oostgevel 1/200