


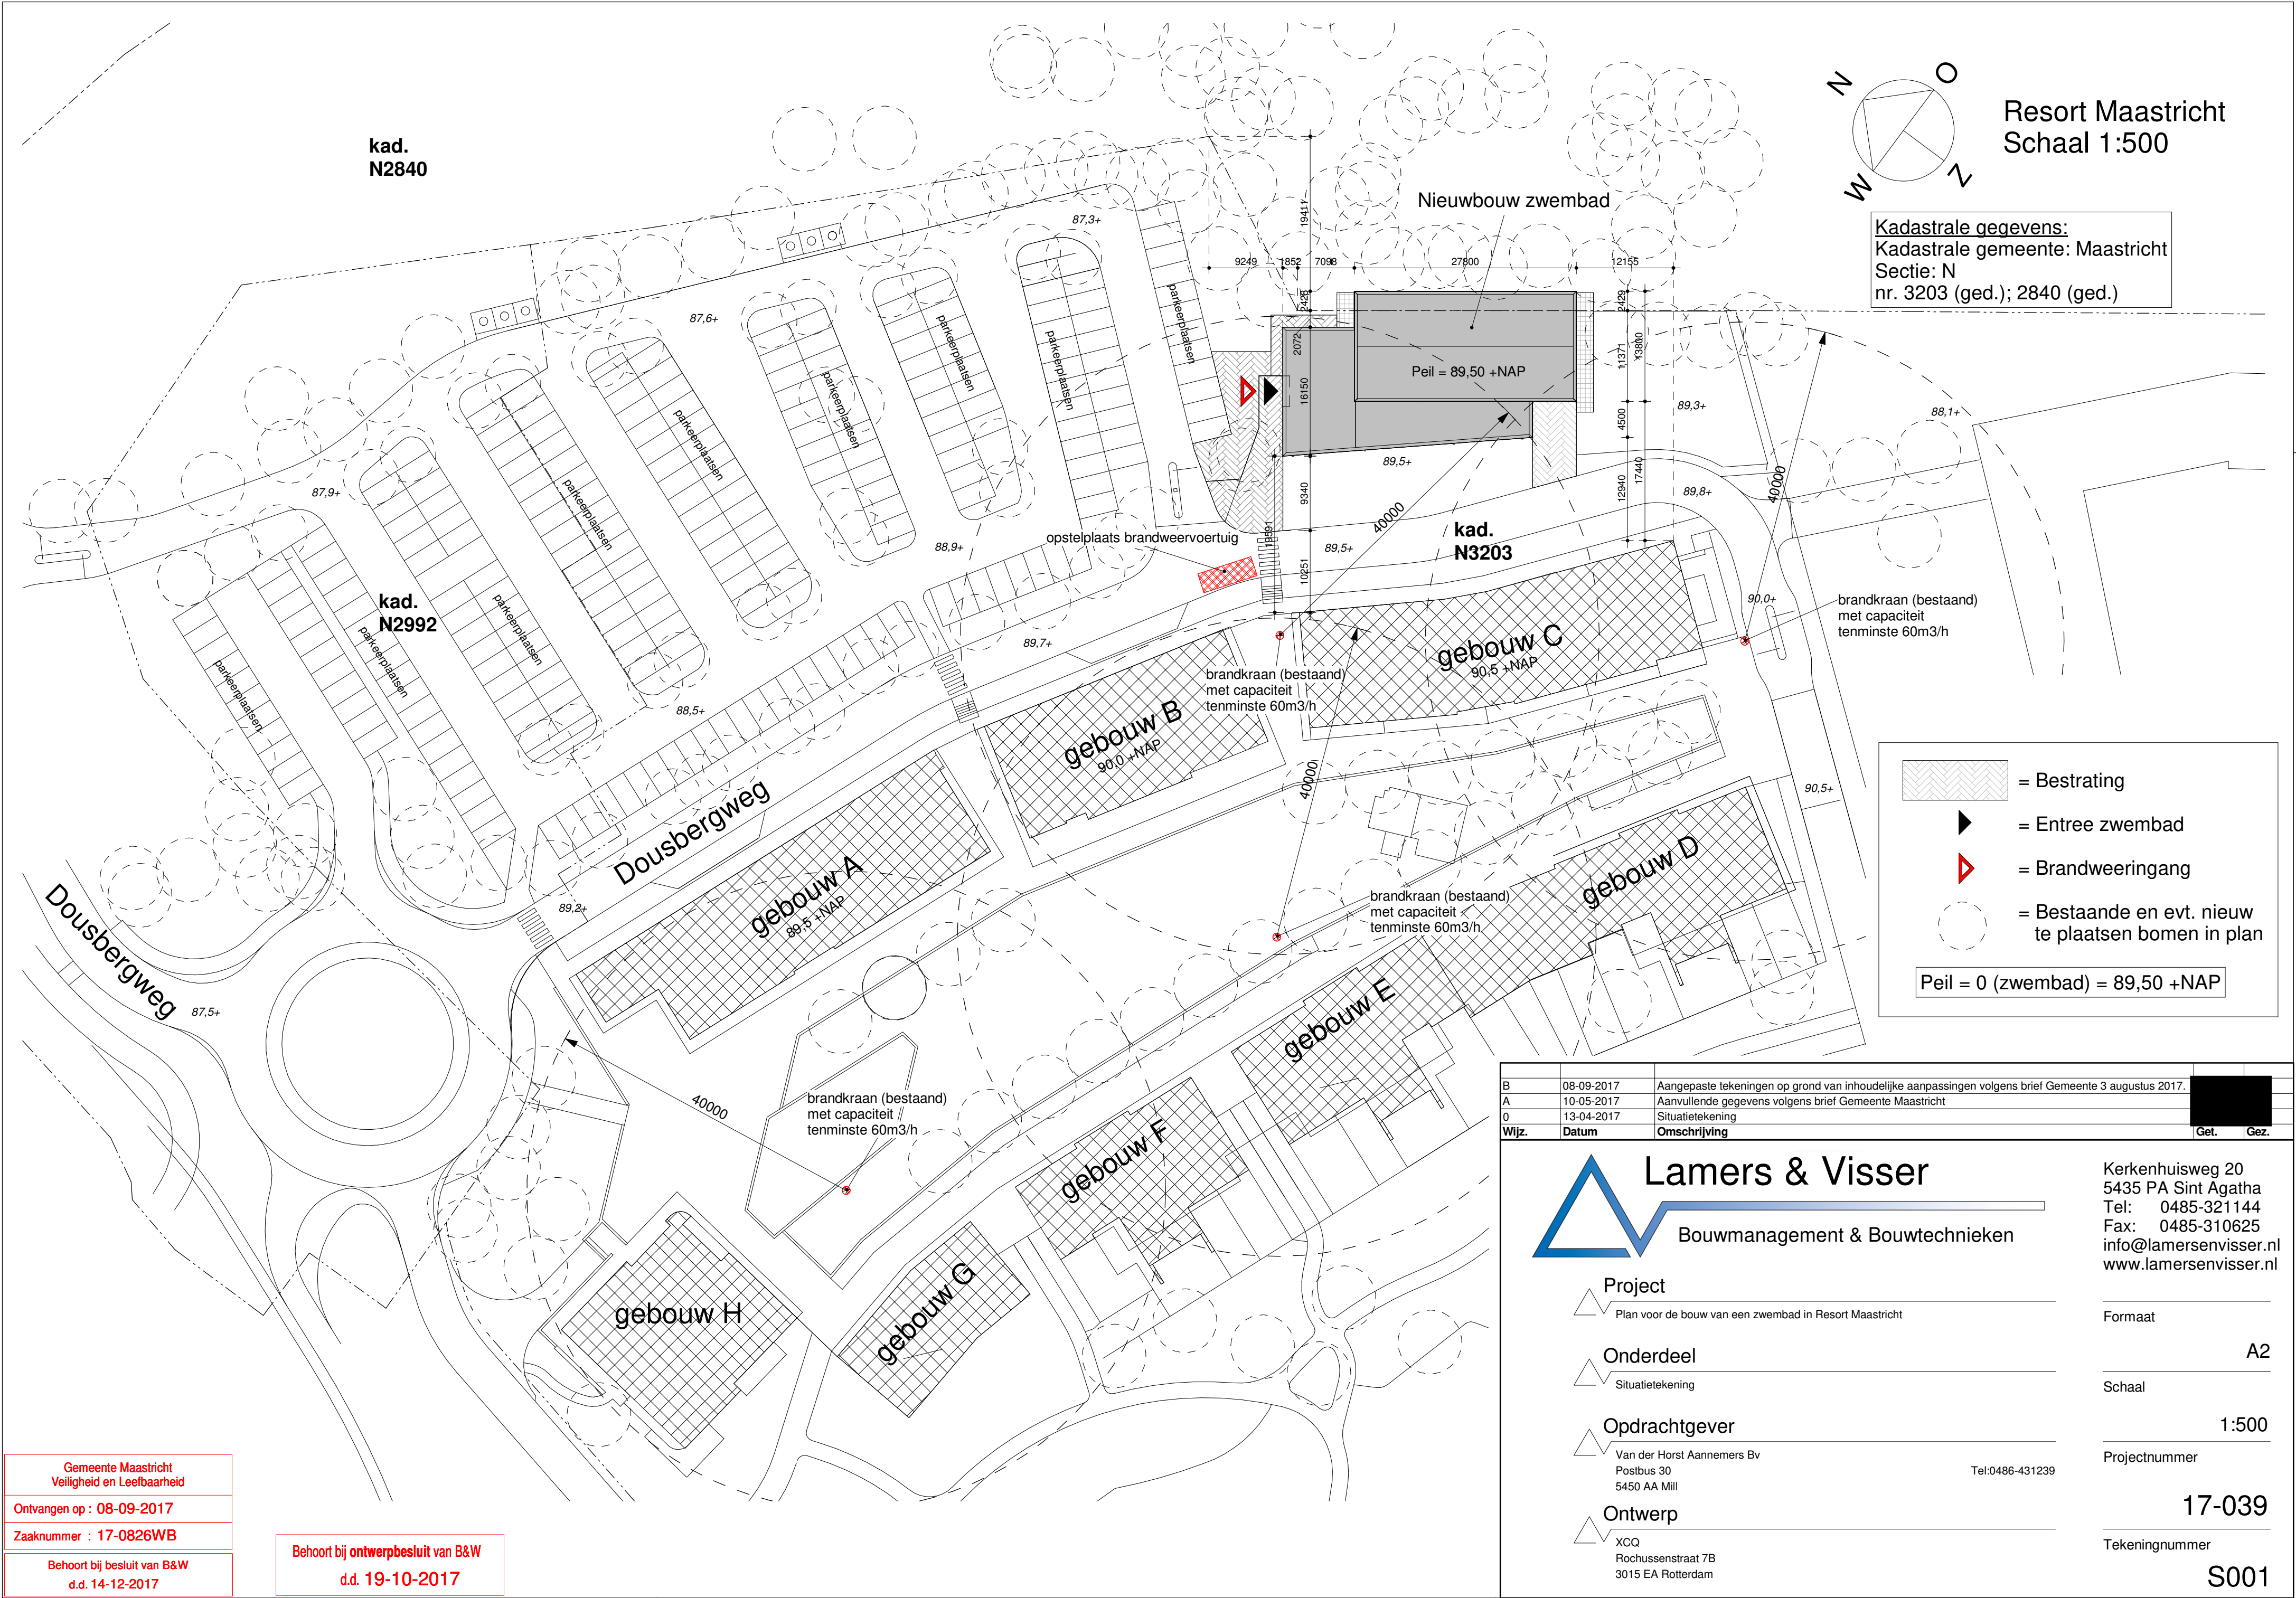

Gemeente Maastricht
Veiligheid en Leefbaarheid


Ontvangen op : 08-09-2017

Zaaknummer : 17-0826WB

Behoort bij besluit van B&W
d.d. 14-12-2017

Behoort bij ontwerpbesluit van B&W
d.d. 19-10-2017

B	08-09-2017	Aangepaste tekeningen op grond van inhoudelijke aanpassingen volgens brief Gemeente 3 augustus 2017.		
A	10-05-2017	Aanvullende gegevens volgens brief Gemeente Maastricht		
0	13-04-2017	Situatietekening		
Wijz.	Datum	Omschrijving	Get.	Gez.

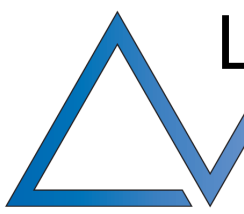

Lamers & Visser

Bouwmanagement & Bouwtechnieken

Project

Plan voor de bouw van een zwembad in Resort Maastricht

Onderdeel

Situatietekening

Opdrachtgever

Van der Horst Aannemers Bv
Postbus 30
5450 AA Mill
Tel:0486-431239

Ontwerp

XCQ
Rochussenstraat 7B
3015 EA Rotterdam

Kerkenhuisweg 20
5435 PA Sint Agatha
Tel: 0485-321144
Fax: 0485-310625
info@lamersenvisser.nl
www.lamersenvisser.nl

Formaat

A2

Schaal

1:500

Projectnummer

17-039

Tekeningnummer

S001