


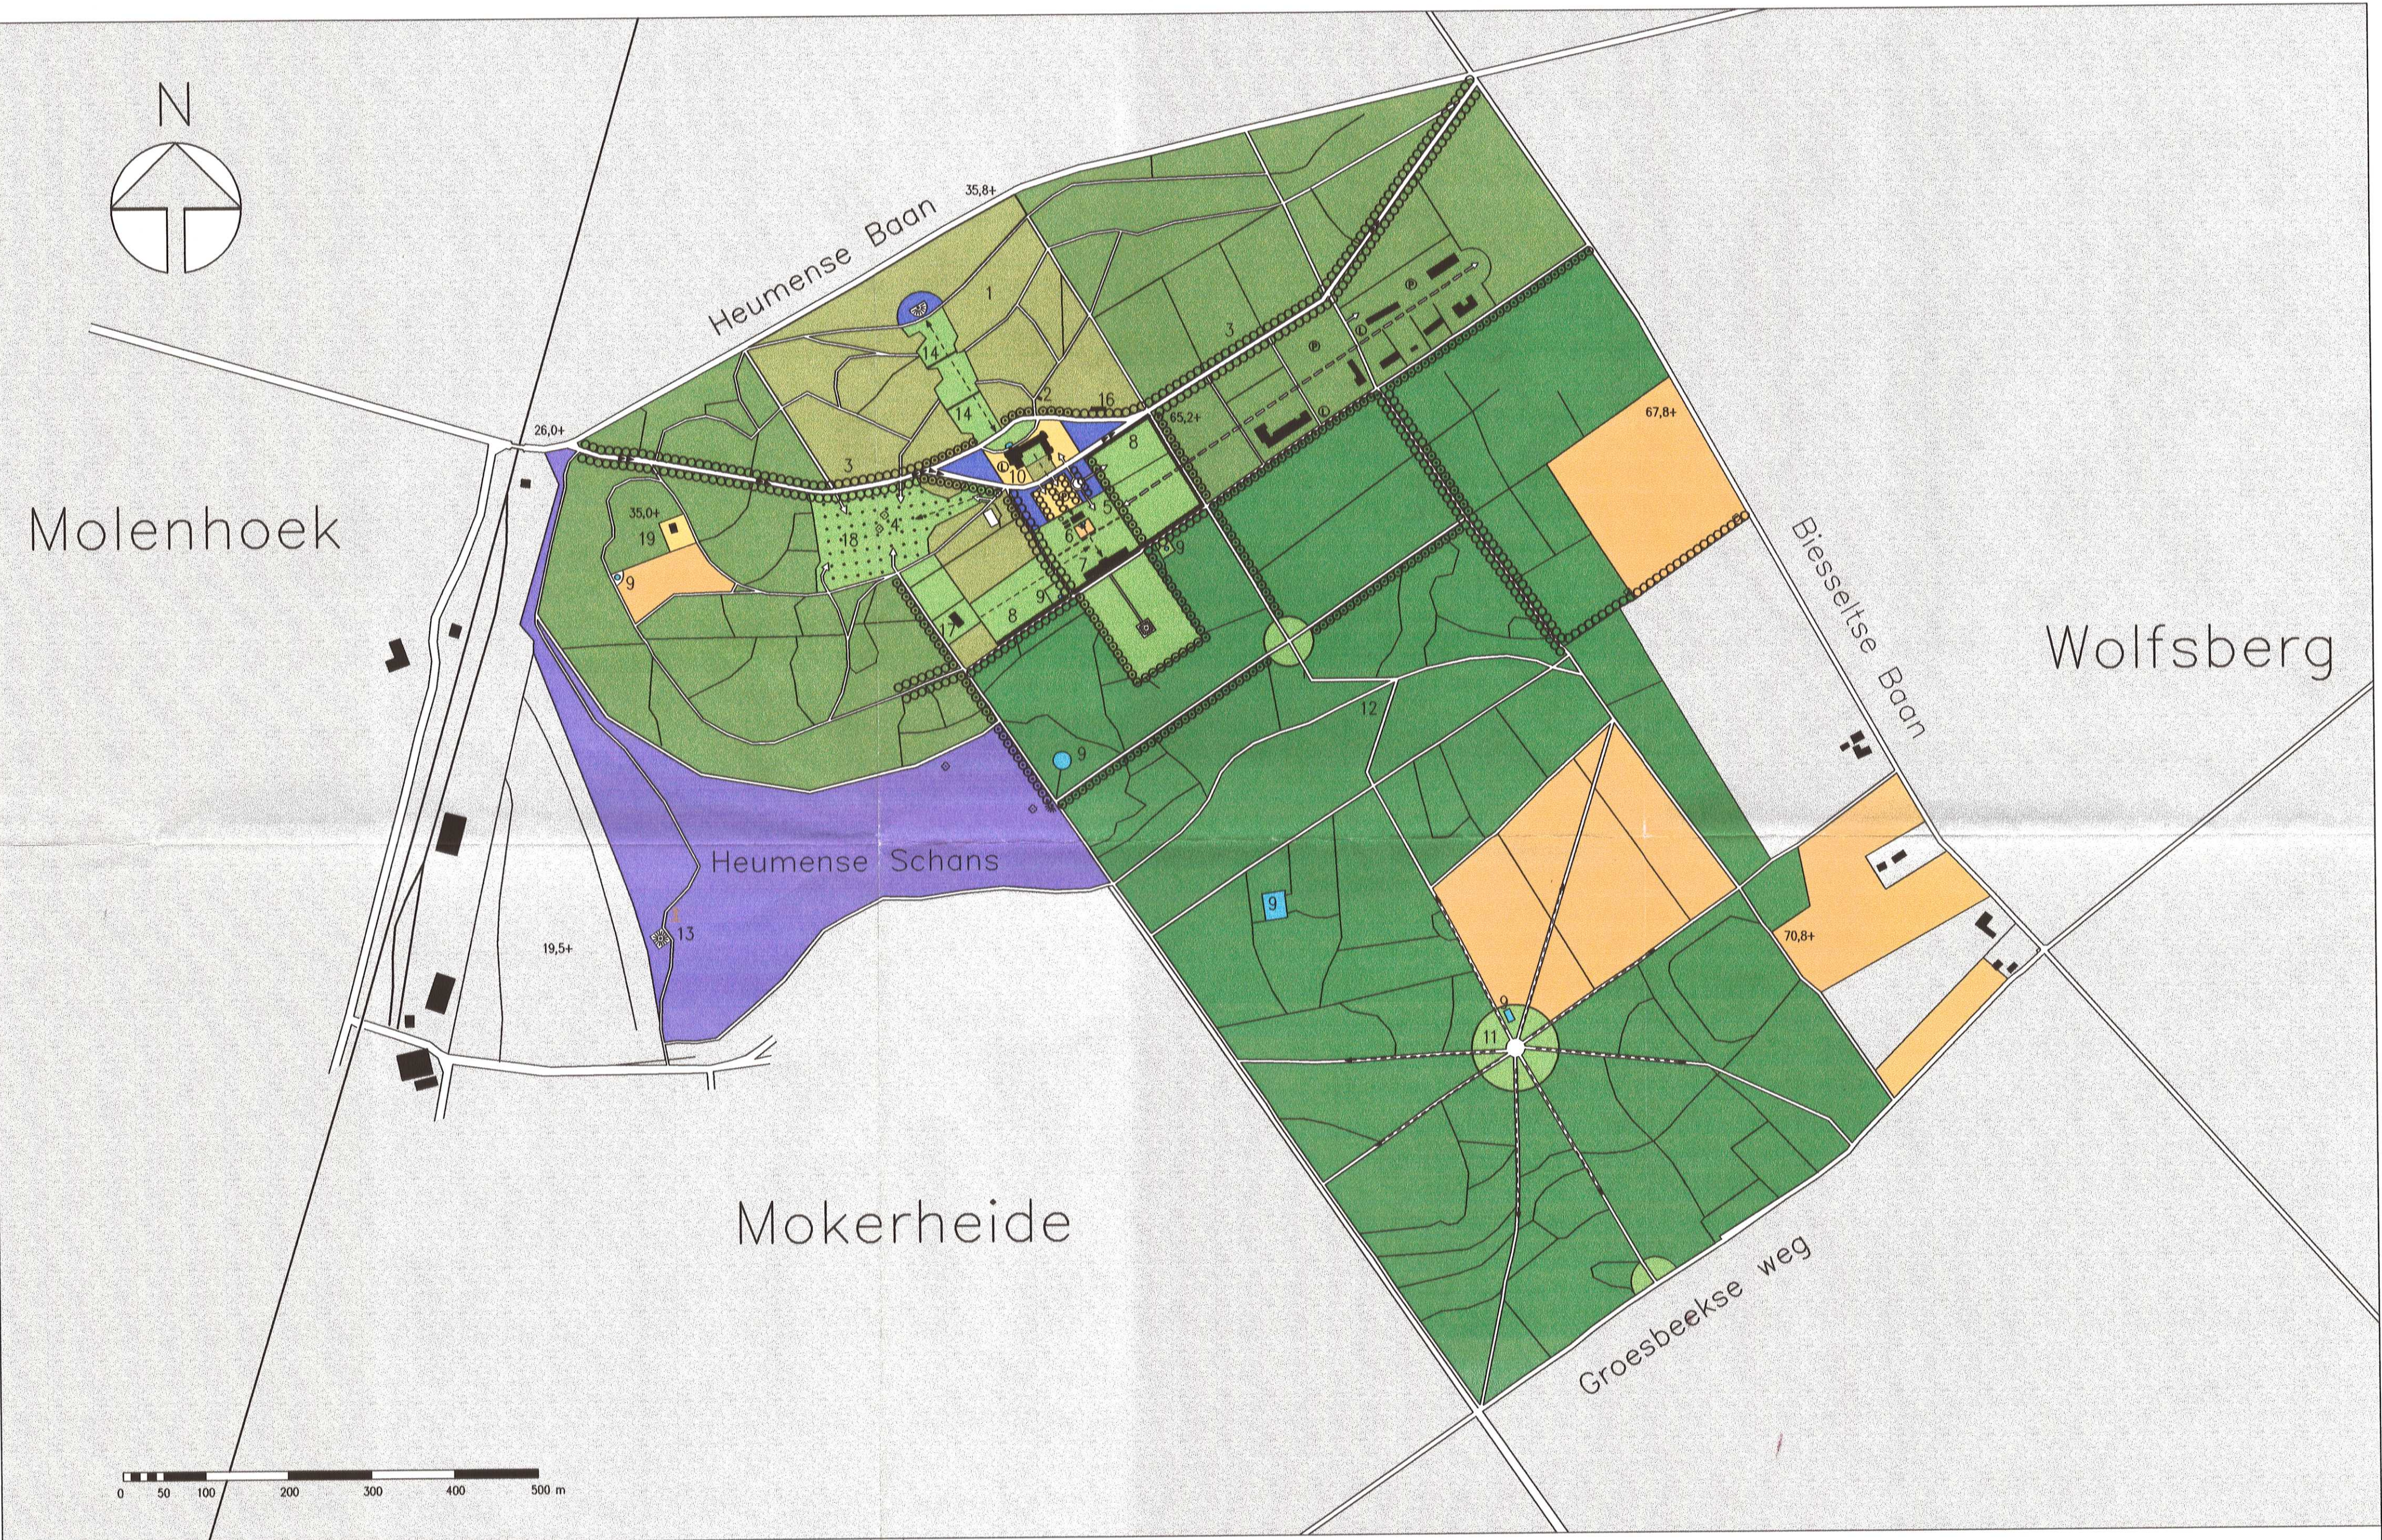

structuurschets landgoed Mokerheide

nieuwe situatie 1:5000

structuurschets landgoed Mokerheide

massa

915 beheersdoel: park en siertuin
Boomgroepen, solitaire bomen, vruchtbomgaarden, rhododendronstruwen, sierheesters, hagen, vaste plantenborders, schaduwborders, gazons en vijvers, inclusief wandelpaden maken hier deel van uit.
Het park en de siertuin zullen intensief beheerd worden.

917 beheersdoel: behoud bijzondere bostypen
Parkbos op helling gelegen met doorzichten, open plekken en gebogen paden.
Het parkbos zal intensief beheerd worden. De paden worden goed begaanbaar gehouden. Er zijn geen dode bomen zichtbaar vanaf de paden.

918 beheersdoel: behoud inheemse bostypen
Voormalig produktiebos bestaande uit naaldbos en gemengd bos met percelen bouwland.
Het bos zal extensief beheerd worden. Het wordt ontsloten volgens een rationele verkaveling. Zowel compacte en donkere als lichte en open percelen zijn aanwezig. Een groot deel van de bestaande paden vervalt, maar de overblijvende paden zullen wel goed begaanbaar gehouden worden. In dit deel van het terrein kan dood hout blijven liggen.

infrastructuur

verharde weg/rijrichting

parkeervoorziening/laden en lossen

onverharde weg circa 4 m breed

paden $\angle$ 3 m

zichtas

uitzichtpunt

achtsprong

folly

open ruimte

grinderf rondom jachtslot

open weide voor multifunctioneel gebruik

open weide met solitaire bomen of bomengroepen

bouwland/akker

heide

waardevolle elementen

1 parkbos met padenstructuur
deels van L. Springer

2 wildkelder

3 laanbomen

4 beukengroep

5 bloemenkas

6 verdiepte tuin

7 perzikkas

8 buxushaag

9 poel / vijver

10 jachtslot

11 achtsprong

12 bijzonder padverloop/kruising
historisch pad

13 Heumense Schans

14 gemetselde keermuurtjes en trappen

overige elementen

16 garages

17 schuur

18 hertenweide

19 beheerderswoning

INRICHTINGS- EN RENOVATIEPLAN LANDGOED MOKERHEIDE

Structuurschets landgoed Mokerheide

opdrachtgever: Vereniging Natuurmonumenten
Noordeinde 60
1234 JJ 's Graveland

schaal: 1:5000

datum: 10 juli 1995

gewijzigd: 13/11/95

blad 1

projectnummer: 93032

BRONS + SCHENKEVELD BNT Ridderstraat 8 4101 BK Culemborg tel: 0345-519804 fax: 0345-531262

BRONS + SCHENKEVELD BNT

adviesburo voor natuur en landschap - Culemborg