





Heikant

SITUATIE

Transformatie bedrijfsruimte
naar woning
aan
Bouwsteeg 17 te Middelaar
i.o.v.
G. Megens

ARCHPVP

werknnummer: 2107
schaal 1 : 100
getekend: 24 juni 2021
gewijzigd:
tekening S0-00

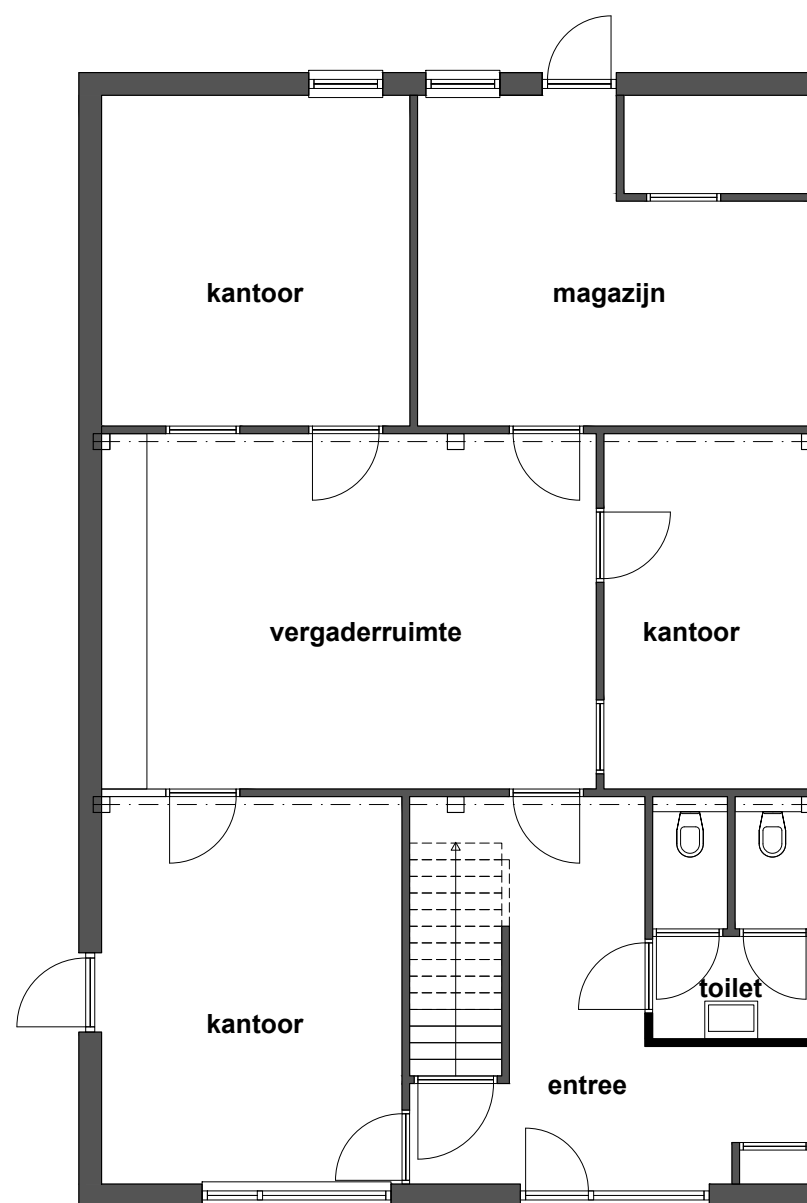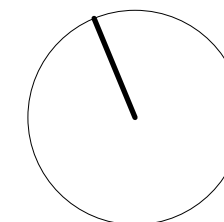


BEGANEGROND bestaand


Transformatie bedrijfsruimte
naar woning
aan
Bouwsteeg 17 te Middelaar
i.o.v.
G. Megens

ARCHPVP

werknnummer: 2107
schaal 1 : 100
getekend: 24 juni 2021
gewijzigd:
tekening S0-1A

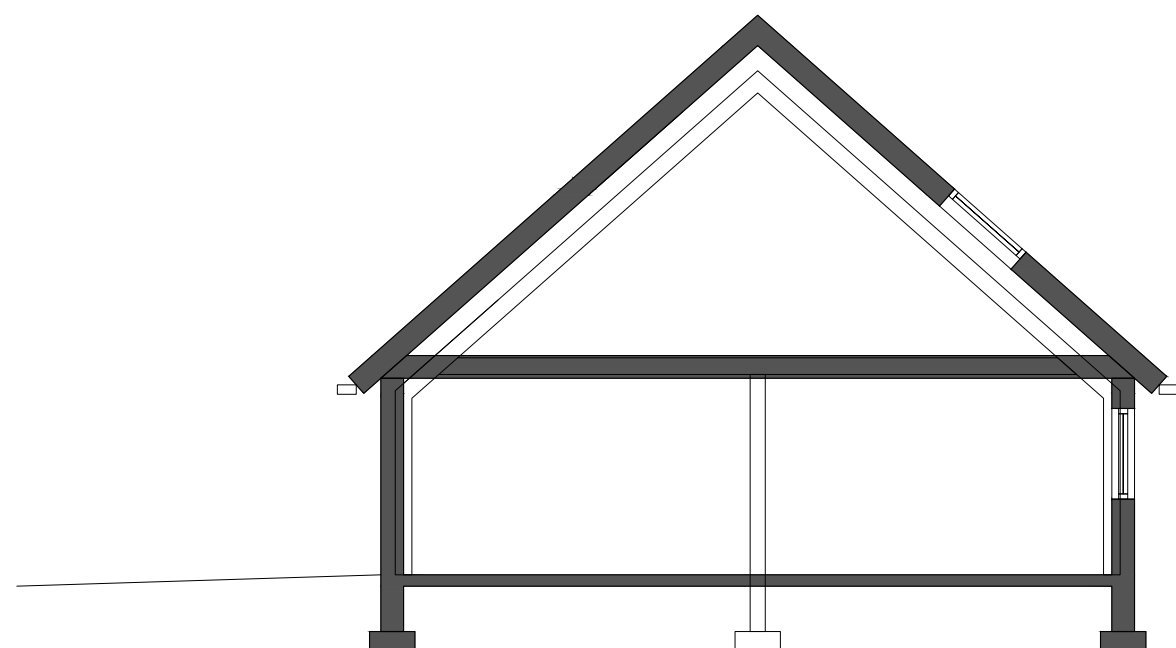

DOORSNED E bestaand

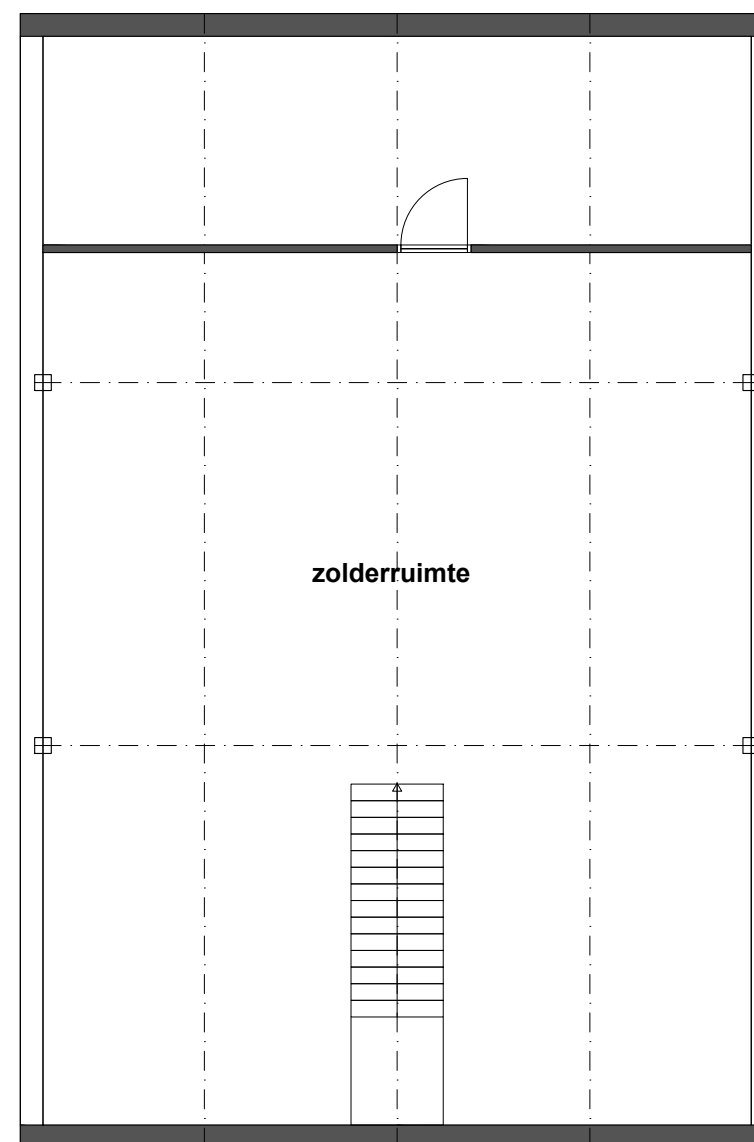


VERDIEPING bestaand


Transformatie bedrijfsruimte
naar woning
aan
Bouwsteeg 17 te Middelaar
i.o.v.
G. Megens

ARCHPVP


werknnummer: 2107
schaal 1 : 100
getekend: 24 juni 2021
gewijzigd:
tekening S0-1B

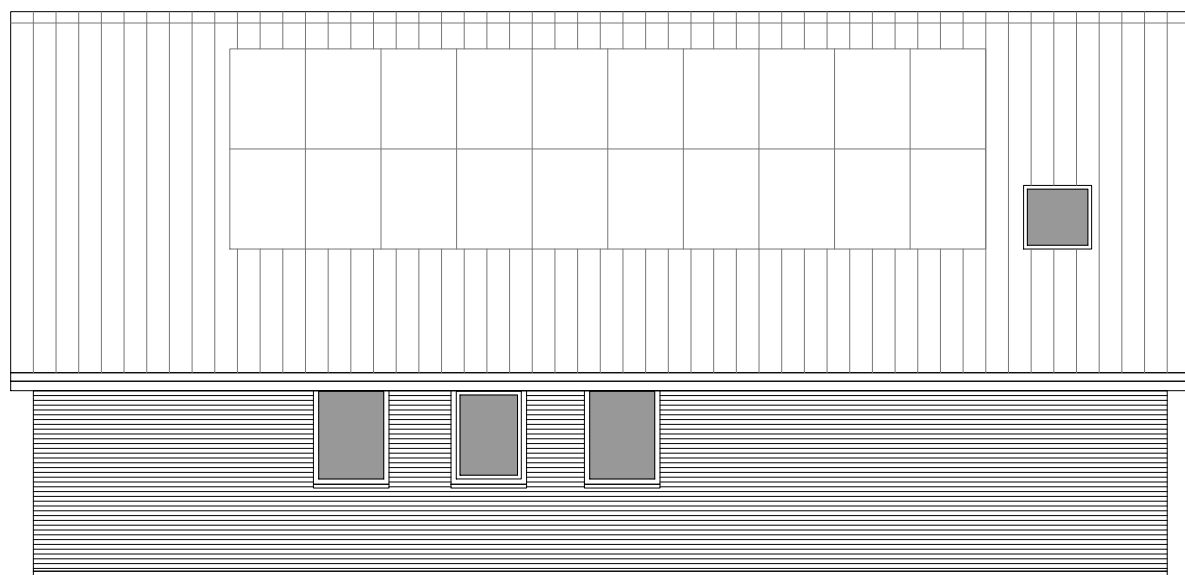


O O S T G E V E L bestaand

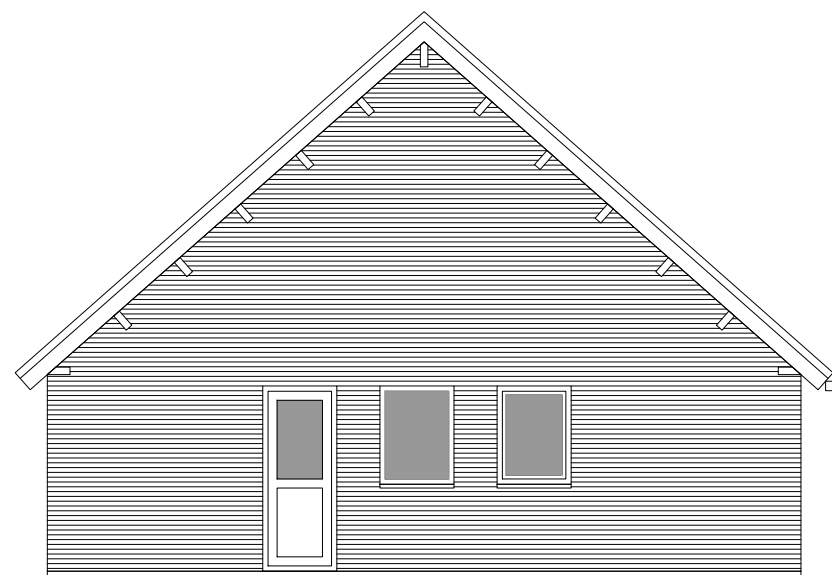

N O O R D G E V E L bestaand

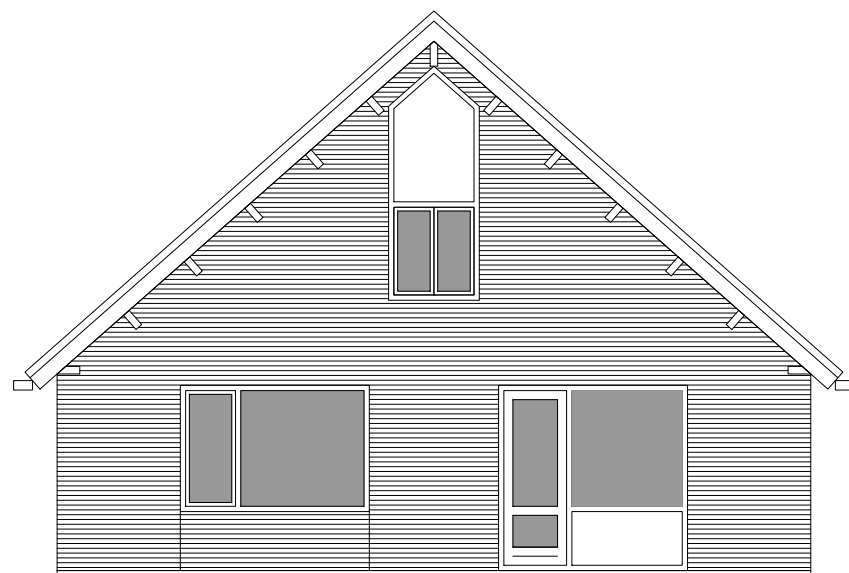

Z U I D G E V E L bestaand


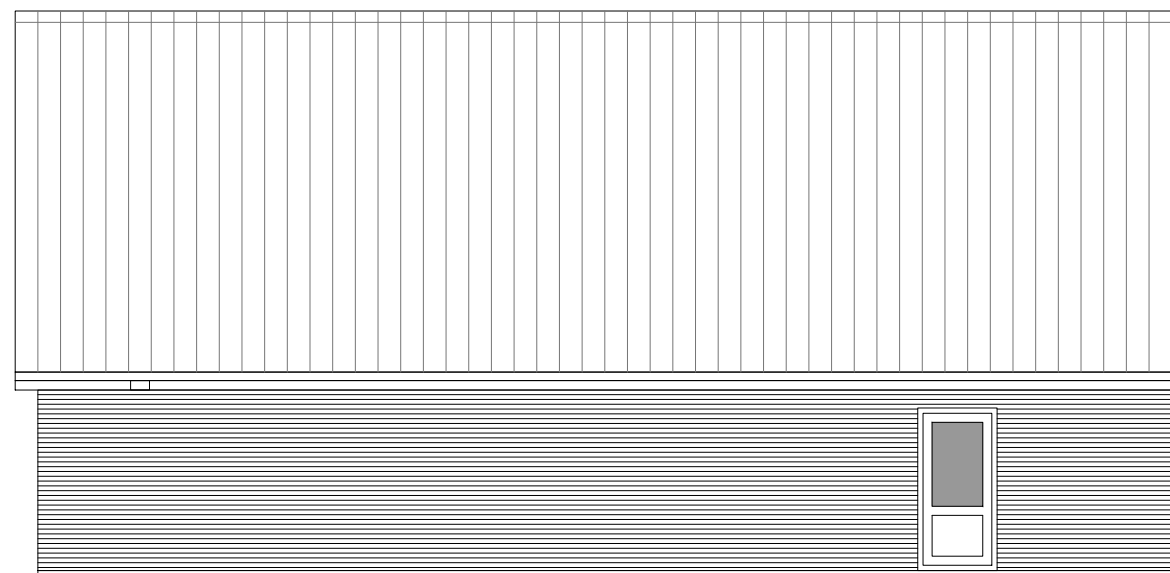


W E S T G E V E L bestaand

Transformatie bedrijfsruimte
naar woning
aan
Bouwsteeg 17 te Middelaar
i.o.v.
G. Megens

A R C H P V P

werknnummer: 2107
schaal 1 : 100
getekend: 24 juni 2021
gewijzigd:
tekening S0-1C

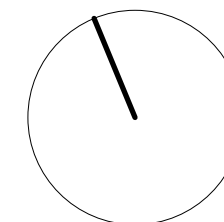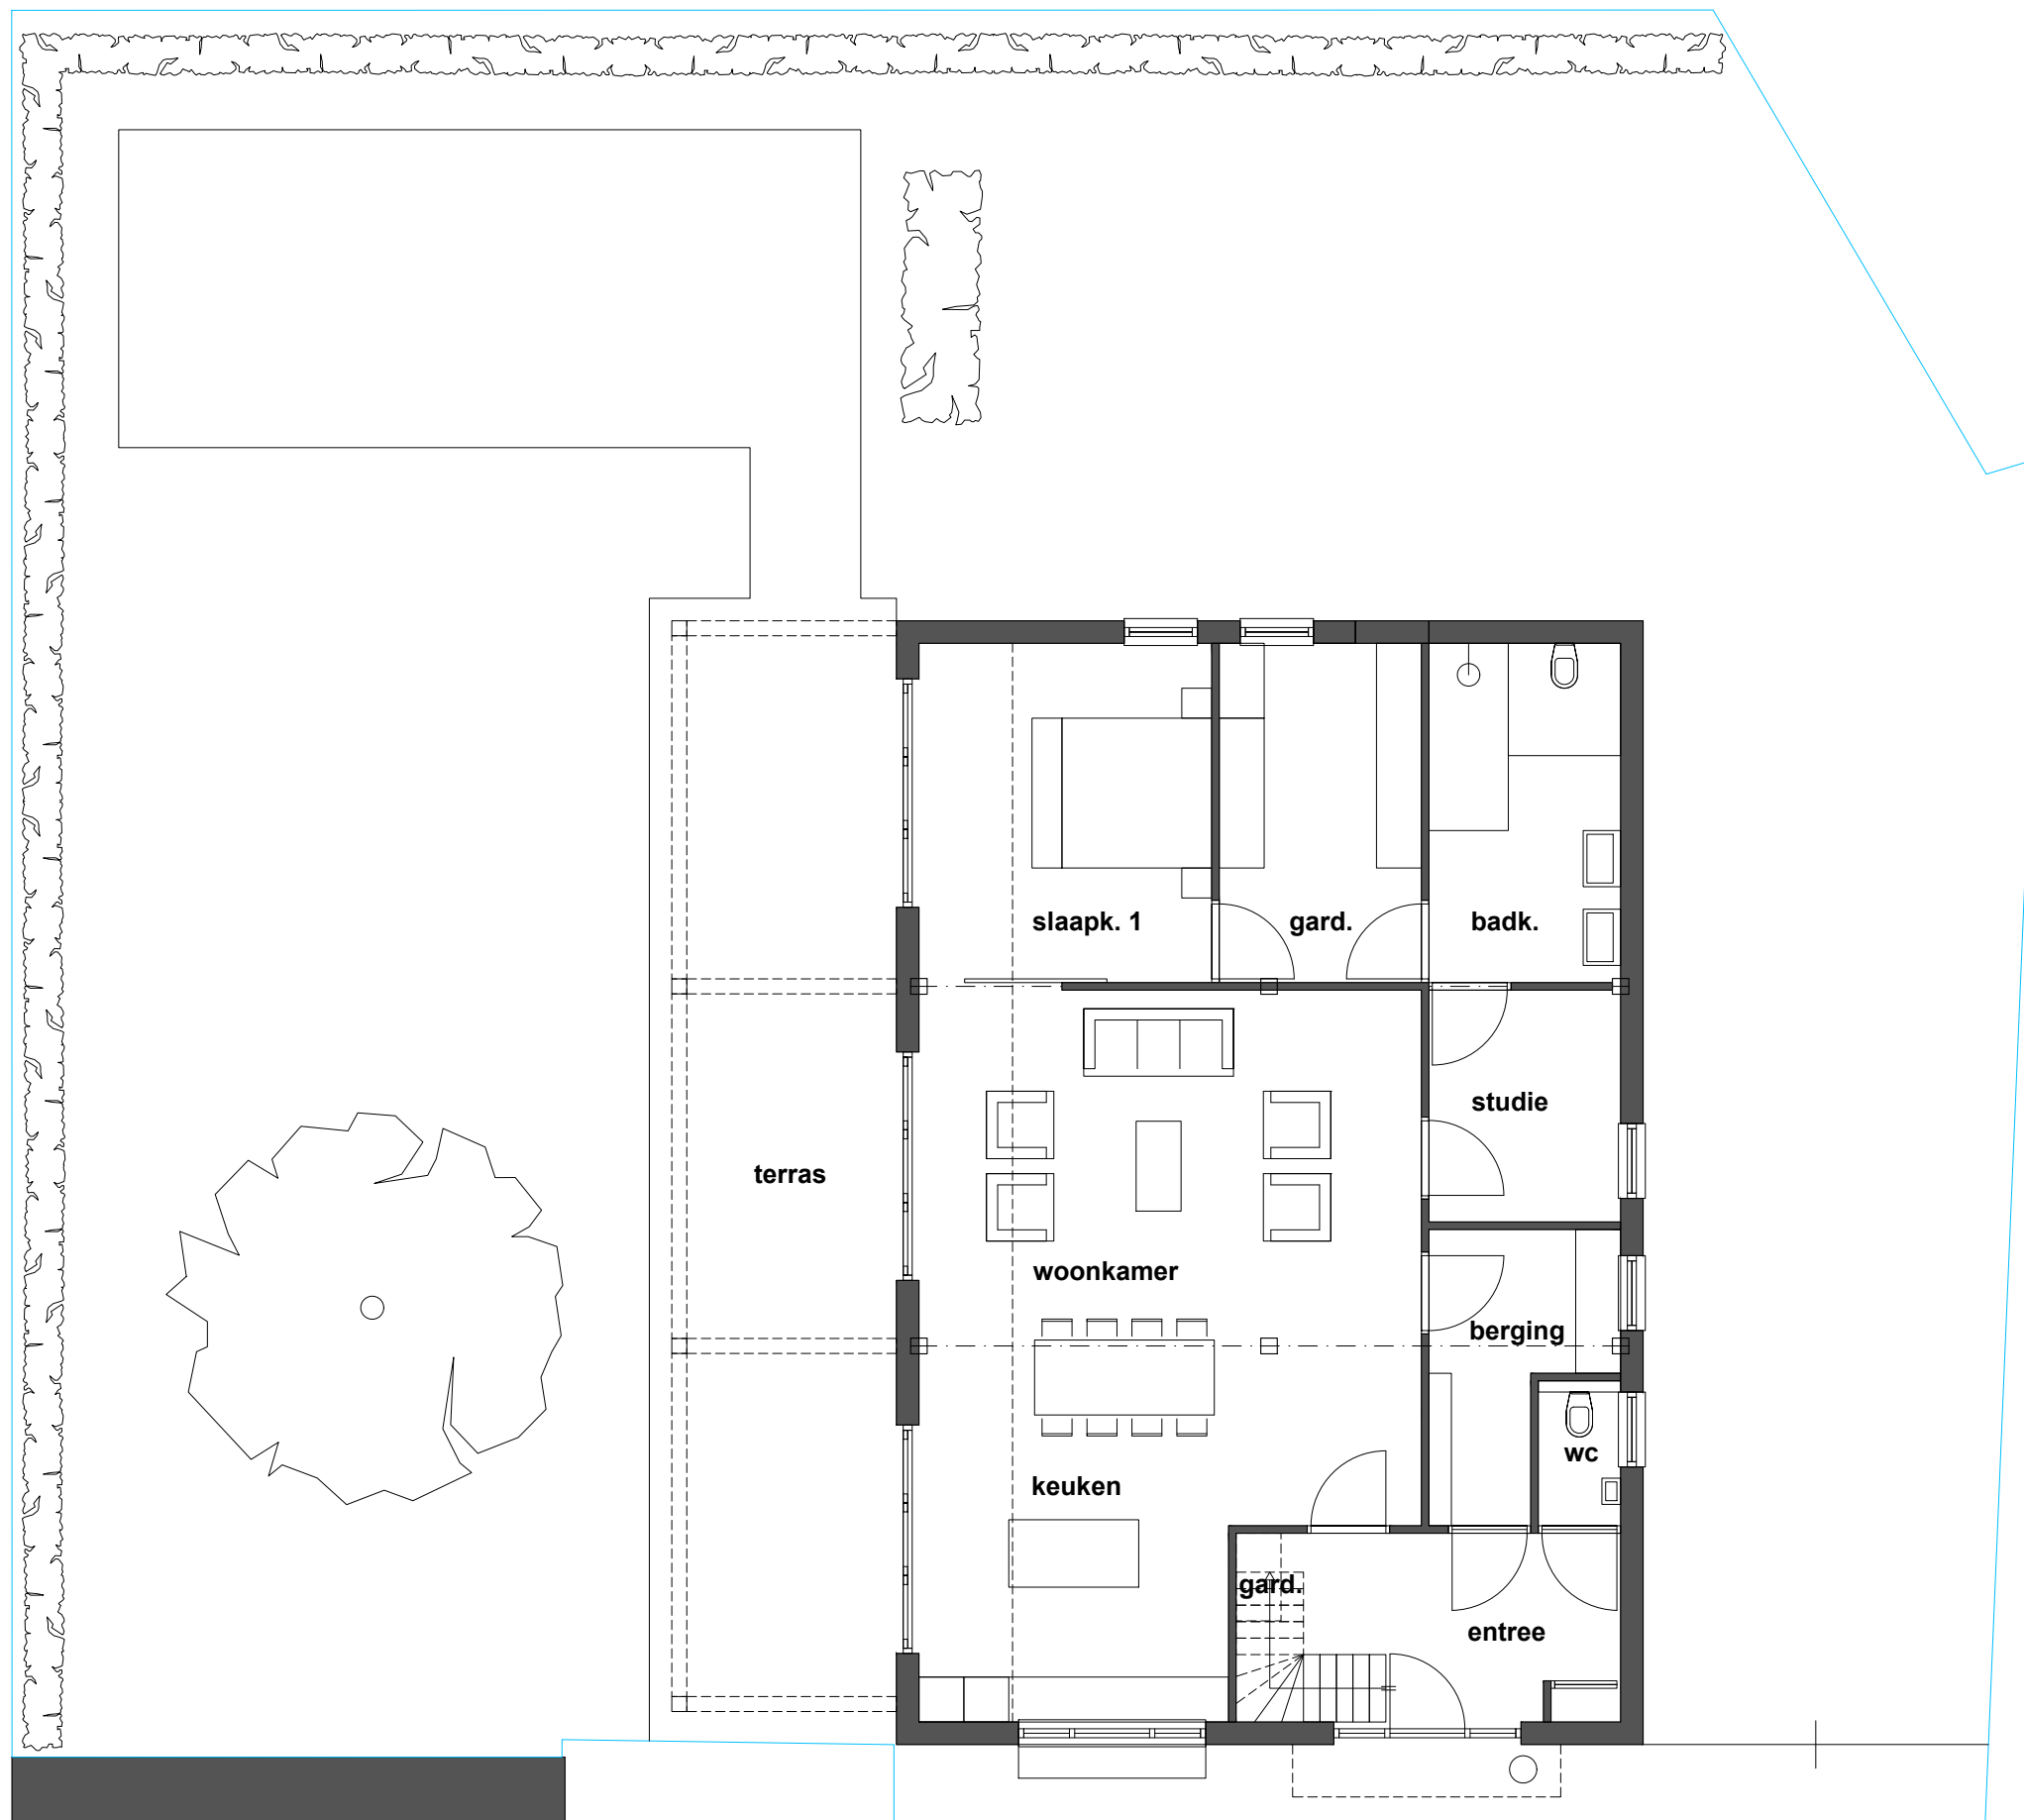


Transformatie bedrijfsruimte
naar woning
aan
Bouwsteeg 17 te Middelaar
i.o.v.
G. Megens


ARCHPVP

werknnummer: 2107
schaal 1 : 100
getekend: 24 juni 2021
gewijzigd:
tekening S0-2A

BEGANEGROND

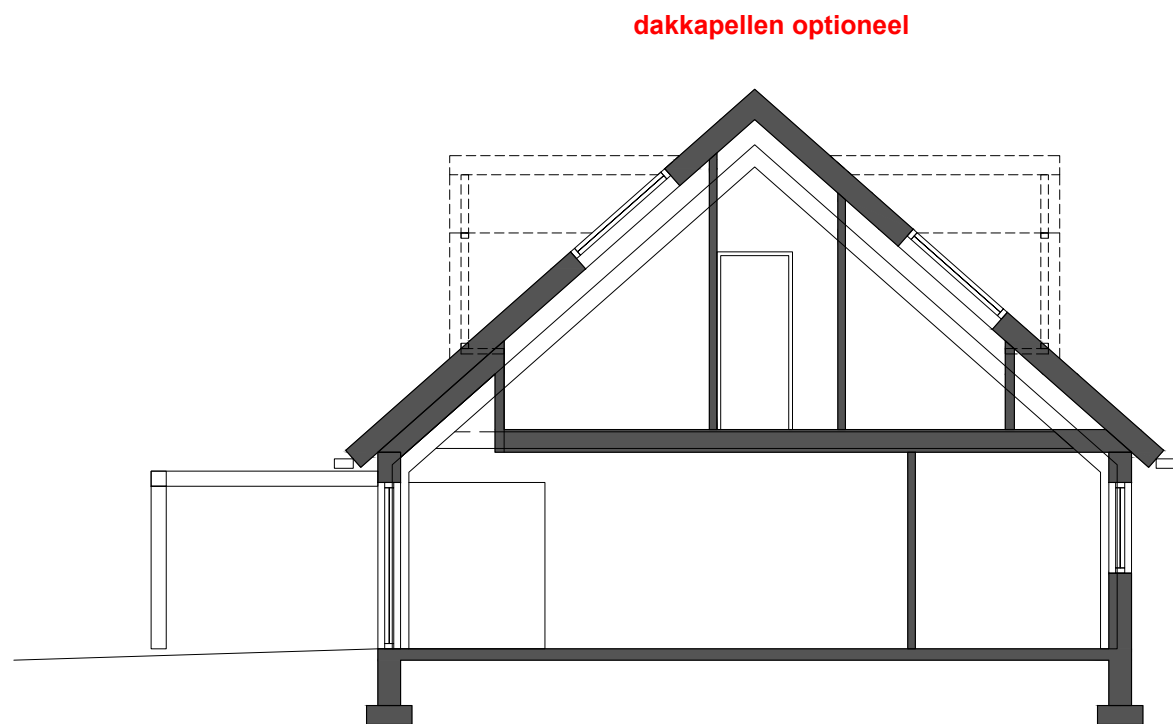

DOORSNEDE

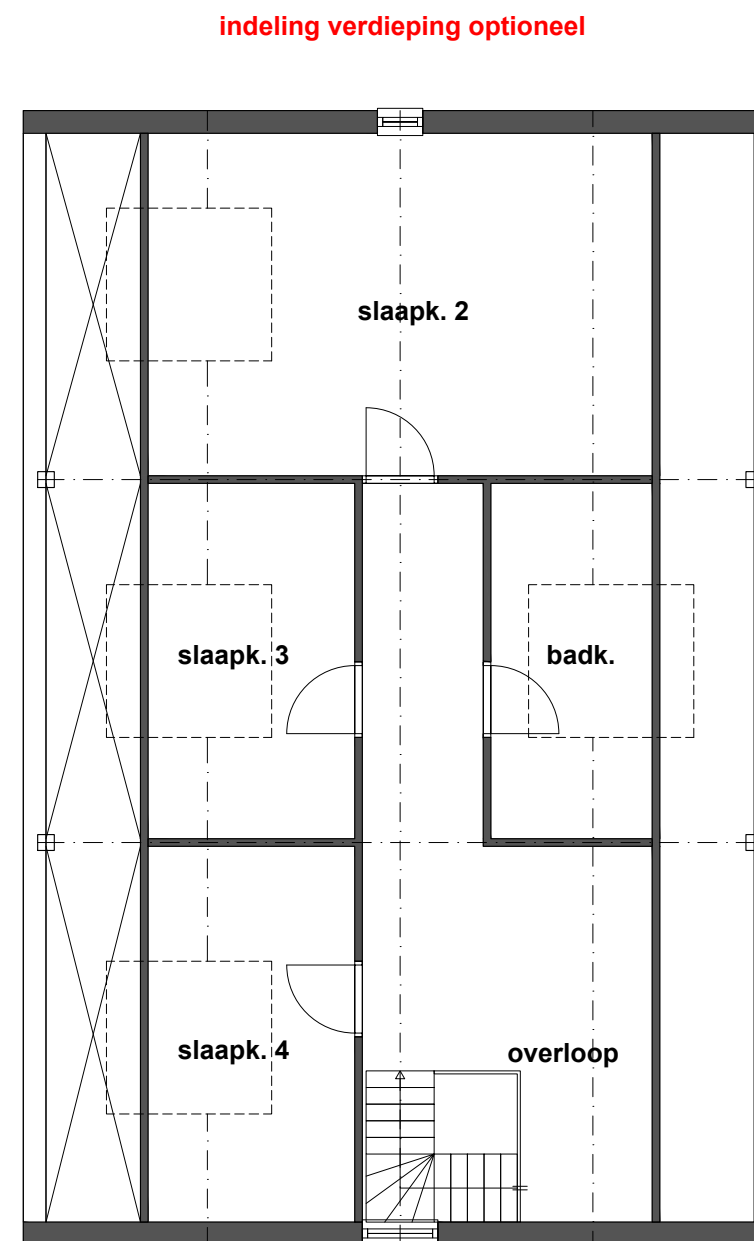


VERDIEPING


Transformatie bedrijfsruimte
naar woning
aan
Bouwsteeg 17 te Middelaar
i.o.v.
G. Megens

ARCHPVP


werknnummer: 2107
schaal 1 : 100
getekend: 24 juni 2021
gewijzigd:
tekening S0-2B

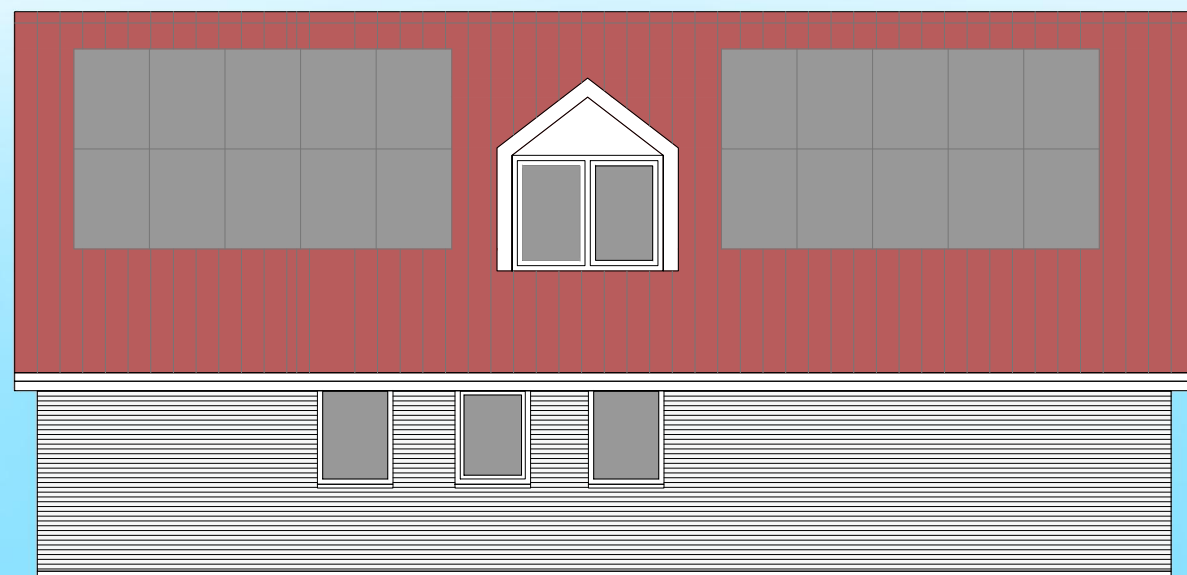


OOSTGEVEL

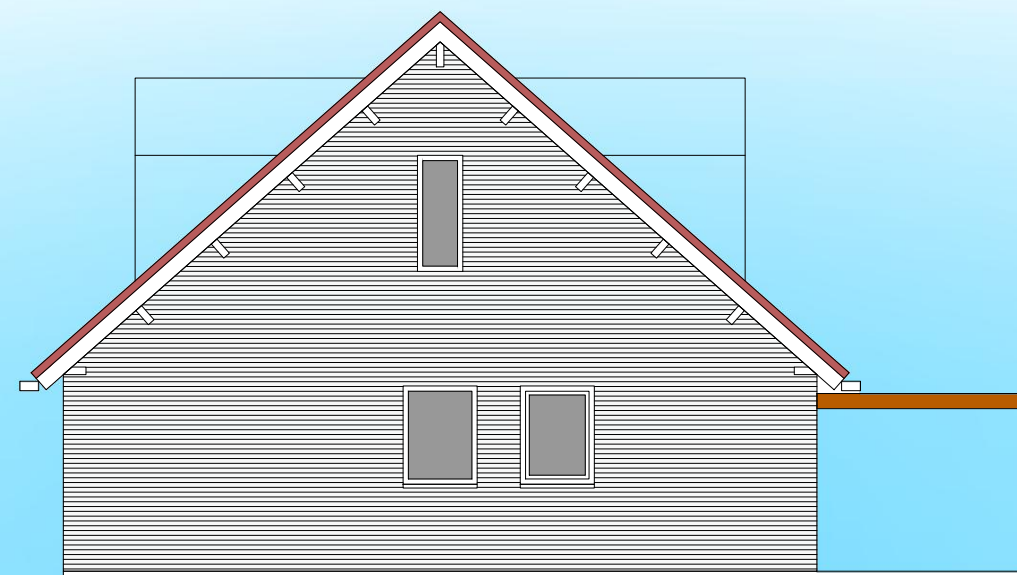

NOORDGEVEL

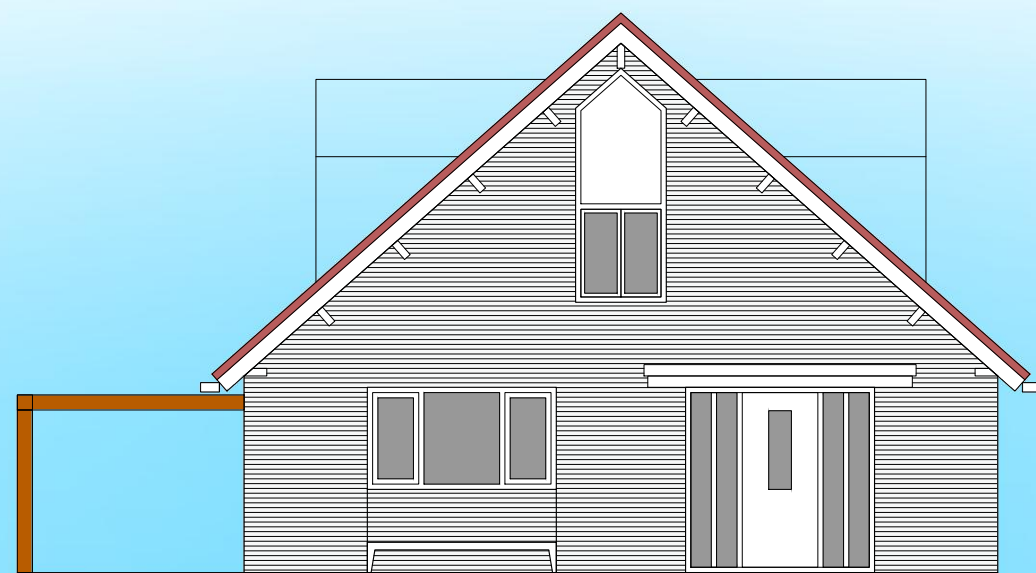

ZUIDGEVEL

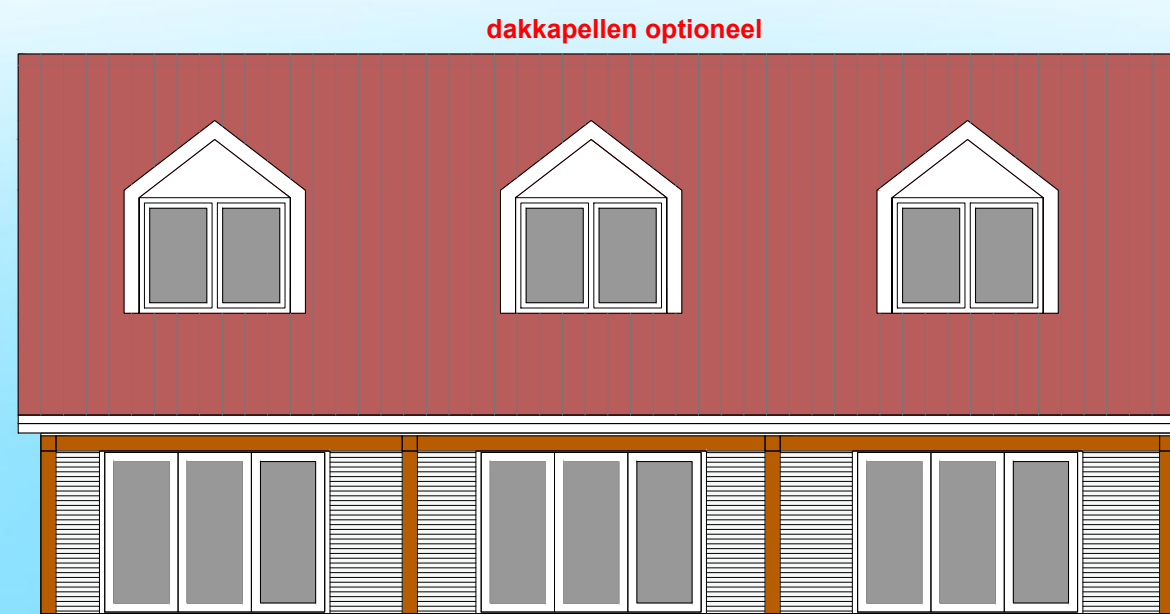

WESTGEVEL

Transformatie bedrijfsruimte
naar woning
aan
Bouwsteeg 17 te Middelaar
i.o.v.
G. Megens

ARCHPVP

werknnummer: 2107
schaal 1 : 100
getekend: 24 juni 2021
gewijzigd:
tekening S0-2C