


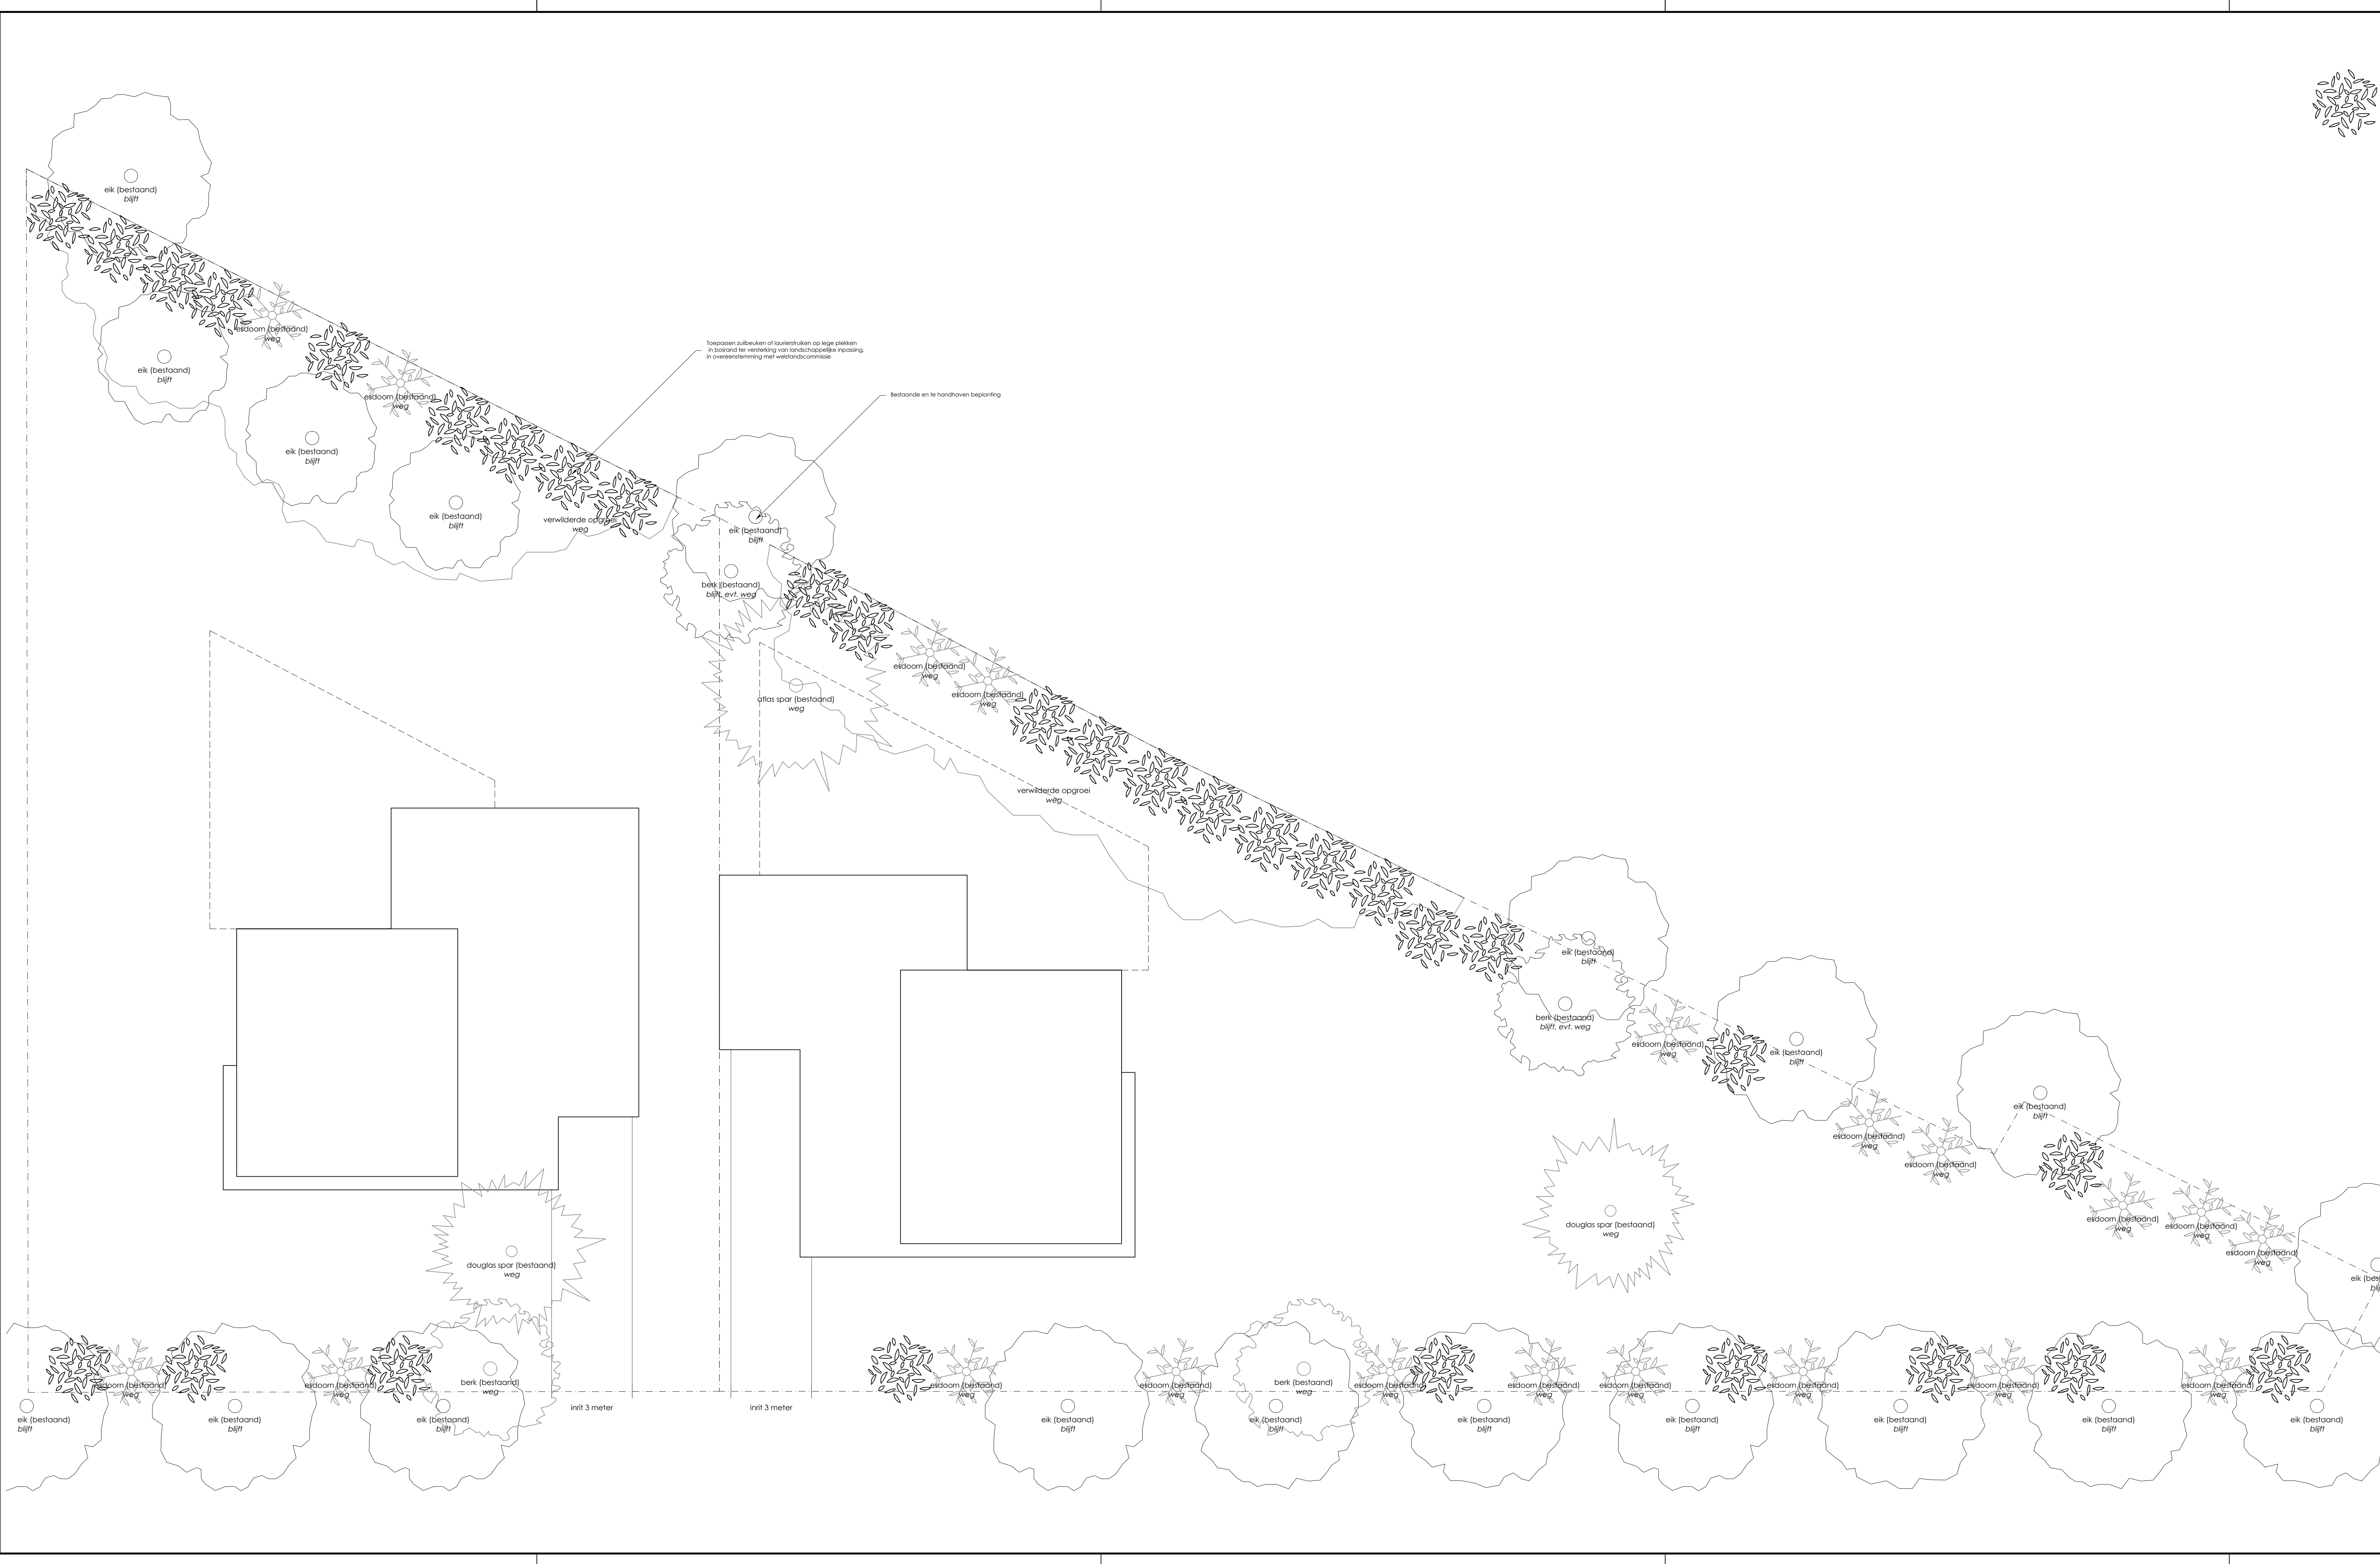

laurier/zuilbeuken toevoegen
als toegepast bij burel


eiken op gemeentelijke
grond buiten kavels, blijven

berken kunnen blijven staan,
mogen weg indien gewenst

douglas sparren en atlas spar dienen
te worden verwijderd t.b.v. woningen

esdoornen dienen waar nodig
te worden verwijderd t.b.v. woningen,
vervangen door laurier of zuilbeuken

NIEUWE WONING AAN DE RIJKSWEG TE PLASMOLLEN

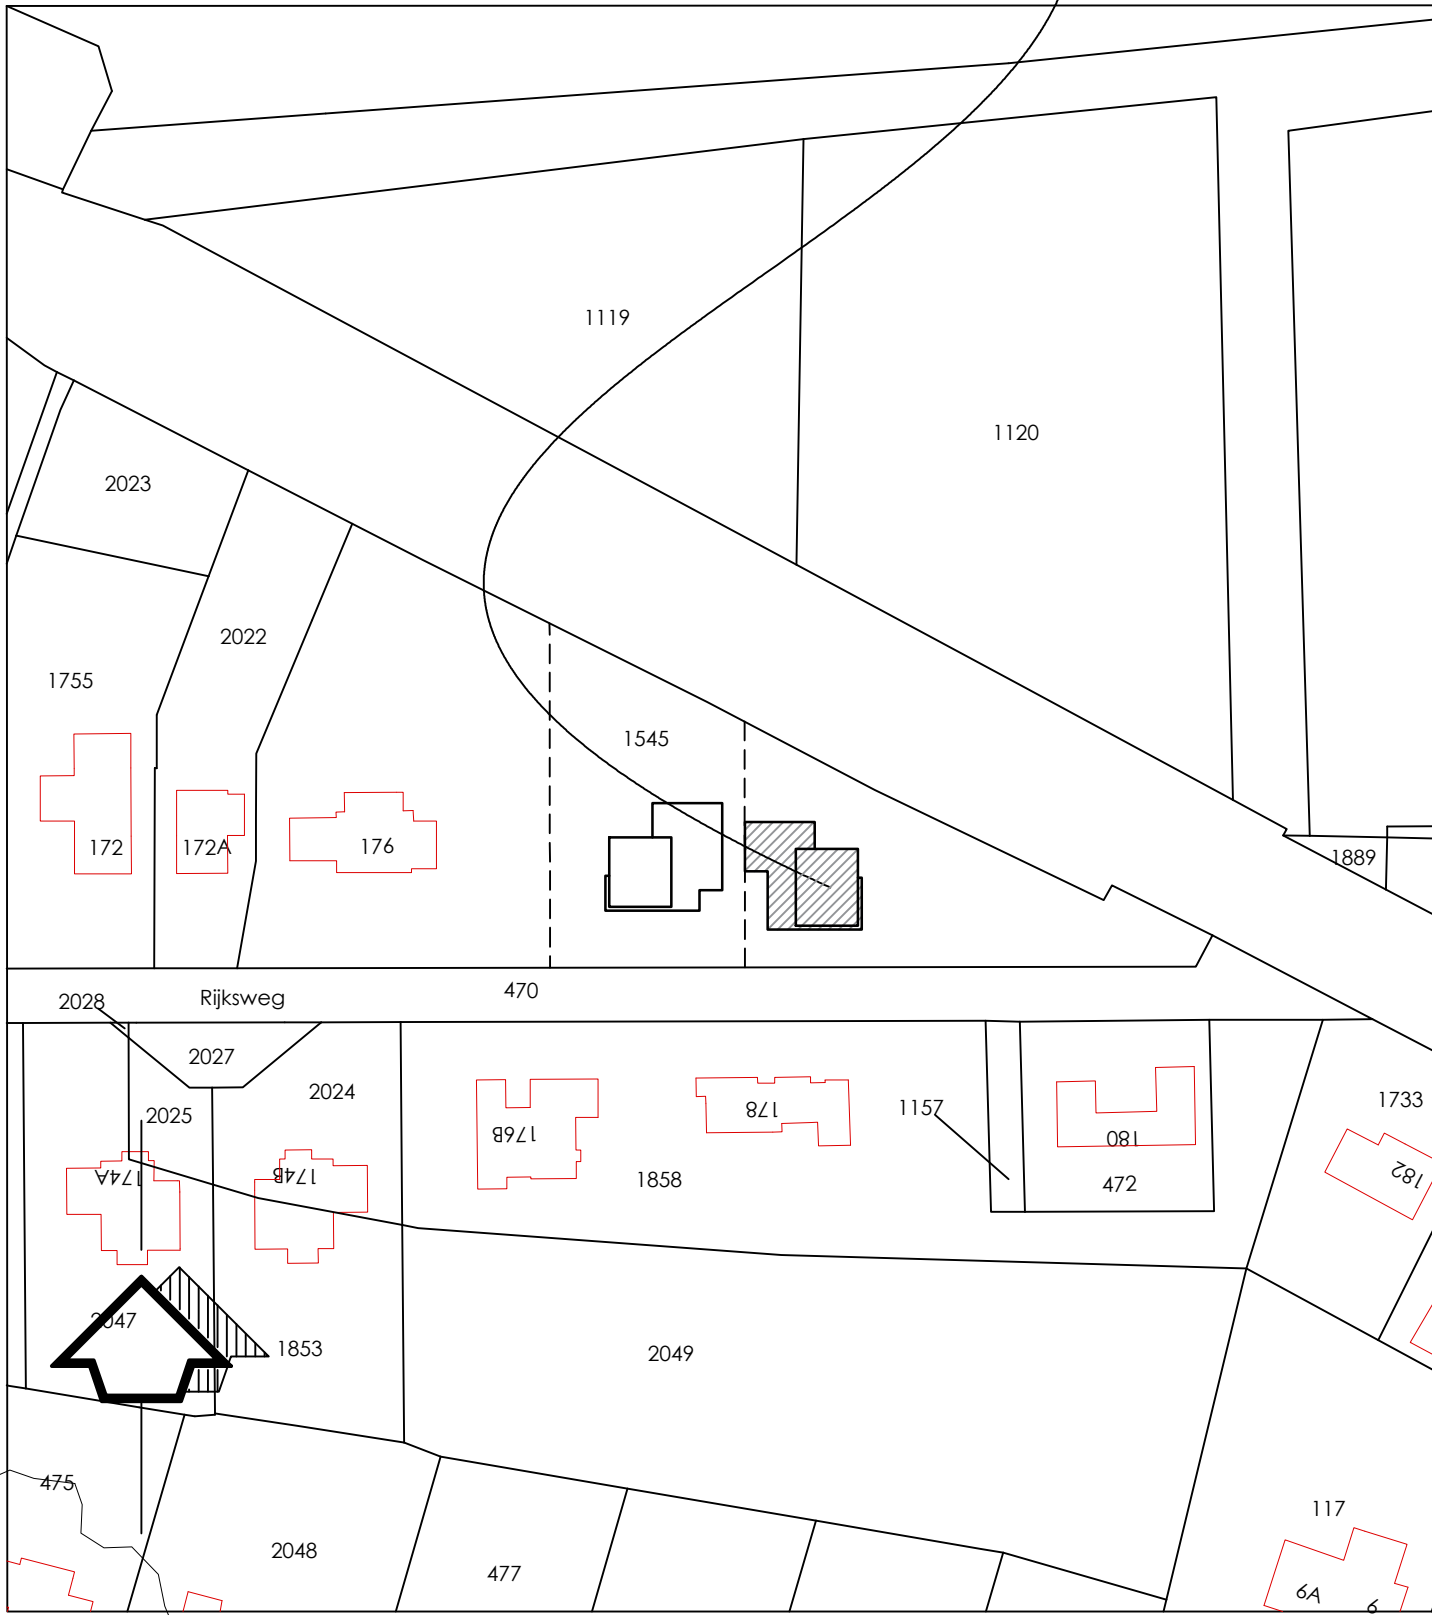

KAD. BEKEND. GEM. MOOK EN MIDDELAAR
SECTIE: C PERCEEL: 1545
SCHAAL: 1:1000

situatie

W. Ariëns Bouwkundig teken- en adviesburo B.V.



Salishof 10-10 postbus 497 6600 AL Wijchen
tel: 024-6413611 fax: 024-6423197 e-mail: info@ariens-groep.nl internet: www.ariens-groep.nl

opdrachtgever: MEVR. LIESTING

bestelt: NIEUWBOUW WONING A/D RIJKSWEG TE PLASMOLLEN

onderdeel: BESTEKTEKENING - SITUATIE EN LANDSCHAPPELIJKE INFASSING

schaal:	1:100	wijziging:	A	18-FEB-2019	E		getek:	MK/HJ	bladform:	A1
datum:	11-DEC-2018		B		F				wastr:	17004
			C		G				blad nr:	B00
			D		H					

afgeleverd/voorbehouden volgens de wet