



HISTORISCH BODEMONDERZOEK

RIJSKWEG 8

TE MOLENHOEK



Bodem



Rapportage historisch bodemonderzoek

Rijksweg 8 te Molenhoek

Opdrachtgever	BRO Tegelen Postbus 4 5280 AA Boxtel
Rapportnummer	9758.001
Versienummer	D1
Status	Eindrapportage
Datum	20 mei 2019
Vestiging	Limburg Rijksweg Noord 39 6071 KS Swalmen 0475 - 504961 swalmen@econsultancy.nl
Opsteller	A. H. J. Buijs-Schumacher, BSc
Paraaf	
Kwaliteitscontrole	ing. D.W.J. Verwijlen
Paraaf	



Kwaliteitszorg

Econsultancy is lid van de Vereniging Kwaliteitsborging Bodembeheer (VKB). De VKB is een vereniging van bodemadvies- en -onderzoeksbureaus en heeft als doel kwaliteitsborging en continue verbetering van de dienstverlening van haar leden op het gebied van bodembeheer. Het VKB keurmerk geeft opdrachtgevers de zekerheid dat het uitvoerend bureau werkt conform de eisen die de VKB aan haar leden stelt op het gebied van competenties en integriteit van medewerkers en het toepassen van vigerende normen en onderzoeksprotocollen.

Econsultancy werkt volgens een dynamisch kwaliteits- en milieusysteem, zoals beschreven in het kwaliteits- en milieuhandboek. Ons kwaliteits- en milieusysteem is gecertificeerd volgens de eisen in de NEN-EN-ISO 9001 en NEN-EN-ISO 14001.

Betrouwbaarheid

Opgemerkt wordt dat geraadpleegde bronnen niet altijd zonder fouten en volledig zijn. Daar Econsultancy voor het verkrijgen van historische informatie afhankelijk is van deze bronnen, kan Econsultancy niet instaan voor de juistheid en volledigheid van deze informatie.

INHOUDSOPGAVE

1	INLEIDING	1
2	AFBAKENING ONDERZOEKSLOCATIE VOORONDERZOEK	1
3	GERAADPLEEGDE BRONNEN.....	2
4	HISTORISCH EN HUIDIG GEBRUIK ONDERZOEKSLOCATIE	2
5	TOEKOMSTIGE SITUATIE	3
6	CALAMITEITEN.....	3
7	UITGEVOERD BODEMONDERZOEK OP DE ONDERZOEKSLOCATIE.....	3
8	AANGRENZENDE TERREINDELEN/PERCELEN	3
9	INFORMATIE LOKALE/REGIONALE ACHTERGRONDGEHALTEN.....	3
10	BODEMOPBOUW EN GEOHYDROLOGIE	3
11	TERREININSPECTIE EN INTERVIEW	4
12	SAMENVATTING EN CONCLUSIES	5

BIJLAGEN:

1. - Topografische ligging van de locatie
- 2a. - Locatieschets
- 2b. - Foto's onderzoekslocatie

1 INLEIDING

BRO Tegelen heeft aan Econsultancy opdracht verleend voor het uitvoeren van een historisch bodemonderzoek op de locatie Rijskweg 8 te Molenhoek.

Het onderzoek is uitgevoerd in het kader van sloop en nieuwbouw.

Het historisch bodemonderzoek heeft tot doel te bepalen of er aanleiding bestaat voor het uitvoeren van een bodemonderzoek conform de NEN 5740 en/of NEN 5707, door middel van een archiefonderzoek, een interview met de eigenaar/gebruiker en een terreininspectie.

Het vooronderzoek is verricht conform de NEN 5725:2017 "Bodem - Landbodemonderzoek - Strategie voor het uitvoeren van milieuhygiënisch vooronderzoek".

2 AFBAKENING ONDERZOEKSLOCATIE VOORONDERZOEK

Het vooronderzoek omvat de onderzoekslocatie en direct hieraan grenzende terreindelen binnen een afstand van 25 meter.

De onderzoekslocatie ($\pm 2.760 \text{ m}^2$) is gelegen aan de Rijskweg 8 te Molenhoek (zie bijlage 1).

De onderzoekslocatie is kadastraal bekend gemeente Mook en Middelaar, sectie A, nummers 5907, 5908 en 5906.

Volgens het Actueel Hoogtebestand Nederland bevindt het maaiveld zich op een hoogte van circa 11 m +NAP en zijn de coördinaten van het midden van de onderzoekslocatie $X = 188.354$, $Y = 419.196$.

3 GERAADPLEEGDE BRONNEN

In tabel I zijn de in het kader van het vooronderzoek geraadpleegde bronnen weergegeven. Van de locatie en de directe omgeving zijn uit verschillende informatiebronnen gegevens verzameld over het historische, huidige en toekomstige gebruik, eventuele calamiteiten, eventueel eerder uitgevoerde bodemonderzoeken, de bodemopbouw en geohydrologie, verhardingen, kabels en leidingen.

Tabel I. Geraadpleegde bronnen

Onderdeel	Bron
Historisch, huidig en toekomstig gebruik	Opdrachtgever (contactpersoon de heer B. Zonnenberg), d.d. 16-4-2019
Bouw-/milieudossier, ondergrondse tanks, calamiteiten, eerder uitgevoerd bodemonderzoek	Regionaal archief Nijmegen (contactpersoon mevrouw J. Laarman), d.d. 1-5-2019
Locatiegegevens van internet: - historisch topografisch kaartmateriaal - basisregistratie grootschalige topografie - kadastrale gegevens - hoogtekkaart - luchtfoto's - Google streetview - provinciale bodeminformatie - bodemopbouw - geo(hydro)logie - kabels en leidingen	www.topotijdreis.nl www.pdok.nl www.kadaster.nl www.ahn.nl webservices.gbo-provincies.nl/lufu/services/wms maps.google.nl www.bodemloket.nl maps.bodemdata.nl www.dinoloket.nl www.kadaster.nl/klic-wion
Terreininspectie	Uitgevoerd door medewerker Econsultancy, d.d. 2-5-2019

4 HISTORISCH EN HUIDIG GEBRUIK ONDERZOEKSLOCATIE

Uit historisch kaartmateriaal uit de periode 1900 - 1930 blijkt dat de onderzoekslocatie bestond uit landbouwgrond. Van 1930 tot 1937 was een deel van de locatie in gebruik als boomgaard. Van 1940 tot 1955 was de locatie weer in gebruik als landbouwgrond en vanaf begin jaren '60 is de locatie bebouwd. Vanaf 2011 heeft de locatie de huidige invulling bestaande uit een woonhuis, siertuin en enkele schuurtjes.



Figuur 1 Uitsneden historisch kaartmateriaal

In bijlage 2a is de huidige situatie op een locatieschets weergegeven. Bijlage 2b bevat enkele foto's van de onderzoekslocatie.

5 TOEKOMSTIGE SITUATIE

De initiatiefnemer is voornemens de locatie te slopen en vervolgens nieuwe woonhuizen op de locatie te bouwen.

6 CALAMITEITEN

Voor zover bij de opdrachtgever bekend hebben zich op de onderzoekslocatie in het verleden geen calamiteiten met een bodembedreigend karakter voorgedaan. Ook uit informatie van de gemeente Mook en Middelaar blijkt niet dat er zich in het verleden bodembedreigende calamiteiten hebben voorgedaan.

7 UITGEVOERD BODEMONDERZOEK OP DE ONDERZOEKSLOCATIE

Op de onderzoekslocatie zijn, voor zover bekend, geen bodemonderzoeken uitgevoerd. Wel zijn een aantal bouwvergunningen afgegeven. Deze vergunningen zijn afgegeven in de periode van 1946 tot 1971 door de gemeente Mook en Middelaar. Het betreft het (ver)bouwen van woonhuis en bijgebouwen. In deze bouwvergunningen is terug te vinden dat voor de afwerking van de daken van de bijgebouwen veelal blauw gesatineerde asbestplaten zijn gebruikt.

8 AANGRENZENDE TERREINDELEN/PERCELEN

In hoofdstuk 4 zijn de geraadpleegde informatiebronnen voor de omliggende terreindelen en aangrenzende percelen binnen 25 meter van de onderzoekslocatie opgenomen. Het bodemgebruik van de omliggende terreindelen is als volgt:

- aan de noordzijde bevindt zich een woonhuis met tuin;
- aan de oostzijde bevindt zich de Rijksweg;
- aan de zuidzijde bevindt zich een autobedrijf;
- aan de westzijde bevindt zich akkerland.

Van de aangrenzende percelen zijn geen bodemonderzoeksgegevens bekend.

9 INFORMATIE LOKALE/REGIONALE ACHTERGRONDGEHALTEN

Regionaal komen verhoogde concentraties van metalen in het grondwater voor. De provincie Limburg heeft specifieke beleidslijnen geformuleerd met betrekking tot deze regionaal verhoogde concentraties van metalen in het grondwater (zie "Beleidskader bodem 2010", vastgesteld door Gedeputeerde Staten van Limburg op 28 september 2010).

10 BODEMOPBOUW EN GEOHYDROLOGIE

De originele bodem bestaat volgens de bodemkaart van Nederland uit een hoge bruine enkeerdgrond, die volgens de Stichting voor Bodemkartering voornamelijk is opgebouwd uit grof zand. De afzettingen, waarin deze bodem is ontstaan, behoren geologisch gezien tot de Formatie van Drenthe.

De gemiddelde stand van het freatisch grondwater bedraagt $\pm 8,5$ m +NAP, waardoor het grondwater zich op $\pm 2,5$ m -mv zou bevinden. Het water van het eerste watervoerend pakket stroomt volgens de isohypsenkaart van de Dienst Grondwaterverkenning van TNO in zuidelijke richting.

Er liggen geen pompstations in de buurt van de onderzoekslocatie die van invloed zouden kunnen zijn op de grondwaterstroming ter plaatse van de onderzoekslocatie.

De onderzoekslocatie ligt niet in een grondwaterbeschermings- en/of grondwaterwingebied.

11 TERREININSPECTIE EN INTERVIEW

Op 2 mei 2019 is er een terreininspectie en interview met de bewoner uitgevoerd. Dit is gericht op de identificatie van bronnen, die mogelijk hebben geleid of kunnen leiden tot een grond- en/of grondwaterverontreiniging.

Tijdens de terreininspectie is op een groot aantal van de bijgebouwen een dak van asbest (verdachte) golfplaten aangetroffen, een groot deel hiervan had geen dakgoten. Daarnaast staat in de noordwestelijke hoek van de onderzoekslocatie een gebouw dat in gebruik is geweest als opknapplaats voor auto's, hier is een smeerput aanwezig en de vloer is niet vloeistofdicht. Naast het originele woonhuis (huisnummer 8) ligt een (ondergrondse) septic tank. Deze is afgevuld met zand. Tegenwoordig is het woonhuis aangesloten op het rioolnetwerk. Aldus de terreineigenaar. Ook zijn in meerdere bijgebouwen opslagplaatsen van allerlei (elektrische) apparatuur aangetroffen. Plaatselijk is het buitenterrein verhard met beton en tegels.

12 SAMENVATTING EN CONCLUSIES

BRO Tegelen heeft Econsultancy opdracht verleend voor het uitvoeren van een historisch bodemonderzoek op de locatie Rijksweg 8 te Molenhoek.


Het onderzoek is uitgevoerd in het kader van sloop en nieuwbouw.

Uit het vooronderzoek blijkt dat er sprake is van voormalige en huidige bodembelasting op de locatie, waardoor het vermoeden van bodemverontreiniging aanwezig is. Dit in verband met het (voormalige) gebruik van de onderzoekslocatie, de aanwezigheid van een beton- en tegelverharding met onderliggend mogelijk een (puin)houdende fundatie alsmede de aanwezigheid van diverse asbest (verdachte) golfplaten daken (zonder dakgoot) op het grootste deel van de bijgebouwen. Verwacht wordt, dat er verspreid over de locatie wisselende gehalten aan verontreinigende stoffen voorkomen. De verwachte verontreinigende stof voor deze situatie zijn asbest, minerale olie, PAK en zware metalen.


Op basis van het vooronderzoek is geconcludeerd, dat de onderzoekslocatie onderzocht dient te worden volgens de strategie voor een "verdachte locatie met diffuse bodembelasting en een heterogene verontreiniging op schaal van monsterneming, niet lijnvormig" (VED-HE-NL). Het doel van het verkennend bodemonderzoek in deze situatie is het bepalen van de aard van de heterogeen verdeelde verontreinigende stof op schaal van monsterneming. Tevens wordt vastgesteld of de vermoede verontreinigende stof de achtergrondwaarde of het geldend achtergrondgehalte overschrijdt.

Ter plaatse van de smeerput is tevens sprake van een voormalige bodembelasting, waardoor het vermoeden van bodemverontreiniging aanwezig is. De kern van de verwachte verontreiniging is duidelijk. De verwachte verontreinigende stof voor deze situatie is voornamelijk minerale olie. Op basis van het vooronderzoek is geconcludeerd, dat dit deel van de onderzoekslocatie onderzocht dient te worden volgens de strategie voor een "verdachte locatie met plaatselijk bodembelasting en met een duidelijke verontreinigingskern" (VEP). Het doel van het verkennend bodemonderzoek in deze situatie is vast te stellen of de vooronderstelde verontreinigingskern ook daadwerkelijk aanwezig is en in hoeverre de verontreinigende stoffen de achtergrondwaarde of het geldend achtergrondgehalte overschrijden.

Bijlage 1 Topografische ligging van de locatie

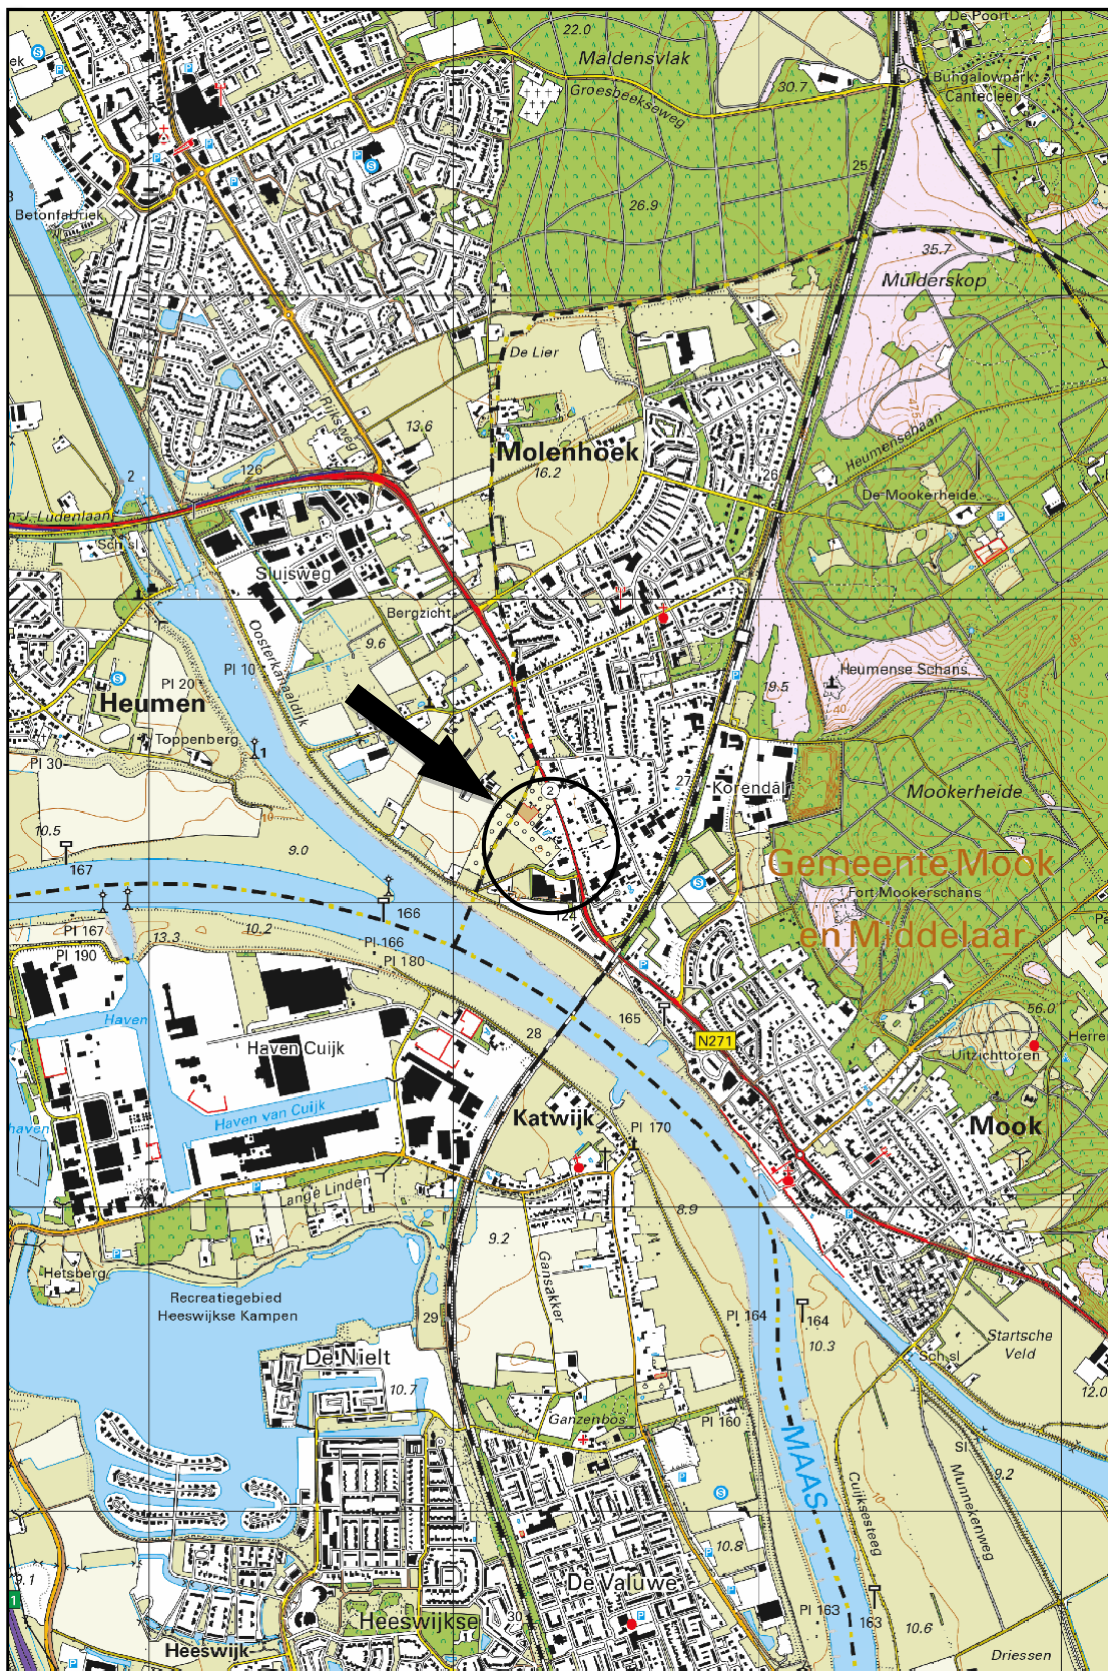

Schaal 1:25.000
Deze kaart is noordgericht

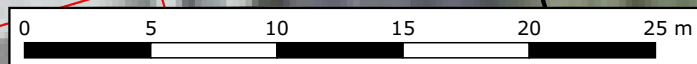

Titel: locatieschets: Rijksweg 8 Molenhoek		A3
	PROJECT: 9758.001	
	SCHAAL: 1:300	DATUM: 15-5-2019
	GETEKEND: ABu	BIJLAGE: 2a

Legenda

Symbolen:	Polygonen:	Boringen:
<div><div> Asfalt</div><div> Klinker</div><div> Beton</div><div> Ontgravingsdiepte (m -mv)</div><div> Partijhoogte (m +mv)</div><div> Opnamerichting foto</div><div> Vloeistofdichte vloer</div><div> Prefab betonnen vloerplaat</div><div> Tegels</div><div> Golfplaat (asbest verdacht)</div><div> Boom</div><div> Bos</div><div> Struiken</div><div> Gras</div><div> Water</div><div> Braak</div><div> Grind</div><div> Onverhard</div><div> Puinverharding</div><div> Talud</div><div> Spoorbaan</div><div> Fietspad</div><div> Parkeerplaats</div><div> Duiker</div><div> Voormalige duiker</div><div> Trafo</div><div> Pomp</div><div> Olie/vetafscheider</div><div> Mangat</div><div> Riool inspectieput</div><div> Zinkput</div><div> Ontluchting</div><div> Vulpunt</div><div> Sleuf asbestonderzoek 200x40x50cm</div></div> <tr><td><div><div> Ontgravingsvak</div><div> Saneringslocatie</div><div> Partij ontgraven grond</div><div> Toekomstige bebouwing</div><div> Voormalige bebouwing</div><div> Asfaltverharding</div><div> Reparatievak asfalt</div><div> Opslagtank (bovengronds)</div><div> Opslagtank (bovengronds in lekbak)</div><div> Opslagtank (ondergronds)</div><div> Struweel</div><div> Haag</div></div><div><div>Lijnen:</div><div><div> Bebouwing</div><div> Grens onderzoekslocatie</div><div> Toekomstige bebouwing</div><div> Voormalige bebouwing</div><div>		
Beschoeiing</div><div> Hekwerk</div><div> Spoorlijn</div><div> Wandmonster</div></div></div><div><div>Verontreiniging:</div><div><div> Niet verontreinigd</div><div> Gehalte >AW/S-waarde</div><div> Gehalte >T-waarde</div><div> Gehalte >I-waarde</div><div> Niet verontreinigd</div><div> AW/S-waarde contour</div><div> T-waarde contour</div><div> I-waarde contour</div><div> Niet verontreinigd</div><div> AW/S-waarde contour</div><div> T-waarde contour</div><div> I-waarde contour</div><div> Niet verontreinigd</div><div> Licht verontreinigd</div><div> Matig verontreinigd</div><div> Sterk verontreinigd</div><div> Verontreinigingsgraad onbekend</div><div> Vindplaats asbestverdacht materiaal op maaiveld</div></div></div><tr><td><div><div> Boring tot 0,5 m -mv</div><div> Boring tot 1,0 m -mv</div><div> Boring tot 1,5 m -mv</div><div> Boring tot 2,0 m -mv</div><div> Boring tot 2,5 m -mv</div><div> Boring tot 3,0 m -mv</div><div> Boring tot 3,5 m -mv</div><div> Boring tot 4,0 m -mv</div><div> Boring tot 4,5 m -mv</div><div> Boring tot 5,0 m -mv</div><div> Peilbuis (diep)</div><div> Peilbuis</div><div> Boring voorgaand onderzoek tot 0,5 m -mv</div><div> Boring voorgaand onderzoek tot 1,0 m -mv</div><div> Boring voorgaand onderzoek tot 1,5 m -mv</div><div> Boring voorgaand onderzoek tot 2,0 m -mv</div><div> Boring voorgaand onderzoek tot 2,5 m -mv</div><div> Boring voorgaand onderzoek tot 3,0 m -mv</div><div> Boring voorgaand onderzoek tot 3,5 m -mv</div><div> Boring voorgaand onderzoek tot 4,0 m -mv</div><div> Boring voorgaand onderzoek tot 4,5 m -mv</div><div> Boring voorgaand onderzoek tot 5,0 m -mv</div><div> Peilbuis voorgaand onderzoek (diep)</div><div> Peilbuis voorgaand onderzoek</div><div> Gat asbestonderzoek 30x30x50 cm</div><div> Gat asbestonderzoek 30x30x50 cm + boring tot 0,5 m -mv</div><div> Gat asbestonderzoek 30x30x50 cm + boring tot 1,0 m		
-mv  Gat asbestonderzoek 30x30x50 cm + boring tot 1,5 m -mv  Gat asbestonderzoek 30x30x50 cm + boring tot 2,0 m -mv  Gat asbestonderzoek 30x30x50 cm + boring tot 2,5 m -mv  Gat asbestonderzoek 30x30x50 cm + boring tot 3,0 m -mv  Gat asbestonderzoek 30x30x50 cm + boring tot 3,5 m -mv  Gat asbestonderzoek 30x30x50 cm + boring tot 4,0 m -mv  Gat asbestonderzoek 30x30x50 cm + boring tot 4,5 m -mv  Gat asbestonderzoek 30x30x50 cm + boring tot 5,0 m -mv  Gat asbestonderzoek 30x30x50 cm + peilbuis (diep)  Gat asbestonderzoek 30x30x50 cm + peilbuis  Gat asbestonderzoek 100x100x50 cm  Gat asbestonderzoek 100x100x50 cm + boring tot 0,5 m -mv  Gat asbestonderzoek 100x100x50 cm + boring tot 1,0 m -mv  Gat asbestonderzoek 100x100x50 cm + boring tot 1,5 m -mv  Gat asbestonderzoek 100x100x50 cm + boring tot 2,0 m -mv  Gat asbestonderzoek 100x100x50 cm + boring tot 2,5 m -mv  Gat asbestonderzoek 100x100x50 cm + boring tot 3,0 m -mv  Gat asbestonderzoek 100x100x50 cm + boring tot 3,5 m -mv  Gat asbestonderzoek 100x100x50 cm + boring tot 4,0 m -mv  Gat asbestonderzoek 100x100x50 cm + boring tot 4,5 m -mv  Gat asbestonderzoek 100x100x50 cm + boring tot 5,0 m -mv  Gat asbestonderzoek 100x100x50 cm + peilbuis (diep)  Gat asbestonderzoek 100x100x50 cm + peilbuis  Kernboring 80 mm  Kernboring 120 mm  Kernboring 120 mm + boring tot 0,5 m -mv  Kernboring 120 mm + boring tot 1,0 m -mv  Kernboring 120 mm + boring tot 1,5 m -mv  Kernboring 120 mm + boring tot 2,0 m -mv  Kernboring 120 mm + boring tot 2,5 m -mv  Kernboring 120 mm + boring tot 3,0 m -mv  Kernboring 120 mm + boring tot 3,5 m -mv  Kernboring 120 mm + boring tot 4,0 m -mv  Kernboring 120 mm + boring tot 4,5 m -mv  Kernboring 120 mm + boring tot 5,0 m -mv  Kernboring + gat asbestonderzoek 30x30x50 + boring tot 0,5 m -mv  Kernboring + gat asbestonderzoek 30x30x50 + boring tot 1,0 m -mv  Kernboring + gat asbestonderzoek 30x30x50 + boring tot 1,5 m -mv  Kernboring + gat asbestonderzoek 30x30x50 + boring tot 2,0 m -mv  Kernboring + gat asbestonderzoek 30x30x50 + boring tot 2,5 m -mv  Kernboring + gat asbestonderzoek 30x30x50 + boring tot 3,0 m -mv  Kernboring + gat asbestonderzoek 30x30x50 + boring tot 3,5 m -mv  Kernboring + gat asbestonderzoek 30x30x50 + boring tot 4,0 m		
-mv</div><div> Kernboring + gat asbestonderzoek 30x30x50 + boring tot 4,5 m -mv</div><div> Kernboring + gat asbestonderzoek 30x30x50 + boring tot 5,0 m -mv</div><div> Kernboring + gat asbestonderzoek 30x30x50 + peilbuis (diep)</div><div> Kernboring + gat asbestonderzoek 30x30x50 + peilbuis</div><div> Boring tot 0,5 m -waterbodem</div><div> Boring tot 1,0 m -waterbodem</div></div></td></tr></td></tr>	<div><div> Ontgravingsvak</div><div> Saneringslocatie</div><div> Partij ontgraven grond</div><div> Toekomstige bebouwing</div><div> Voormalige bebouwing</div><div> Asfaltverharding</div><div> Reparatievak asfalt</div><div> Opslagtank (bovengronds)</div><div> Opslagtank (bovengronds in lekbak)</div><div> Opslagtank (ondergronds)</div><div> Struweel</div><div> Haag</div></div> <div><div>Lijnen:</div><div><div> Bebouwing</div><div> Grens onderzoekslocatie</div><div> Toekomstige bebouwing</div><div> Voormalige bebouwing</div><div> Beschoeiing</div><div> Hekwerk</div><div> Spoorlijn</div><div> Wandmonster</div></div></div> <div><div>Verontreiniging:</div><div><div> Niet verontreinigd</div><div> Gehalte >AW/S-waarde</div><div> Gehalte >T-waarde</div><div> Gehalte >I-waarde</div><div> Niet verontreinigd</div><div> AW/S-waarde contour</div><div> T-waarde contour</div><div> I-waarde contour</div><div> Niet verontreinigd</div><div> AW/S-waarde contour</div><div> T-waarde contour</div><div> I-waarde contour</div><div> Niet verontreinigd</div><div> Licht verontreinigd</div><div> Matig verontreinigd</div><div> Sterk verontreinigd</div><div> Verontreinigingsgraad onbekend</div><div> Vindplaats asbestverdacht materiaal op maaiveld</div></div></div> <tr><td><div><div> Boring tot 0,5 m -mv</div><div> Boring tot 1,0 m -mv</div><div> Boring tot 1,5 m -mv</div><div> Boring tot 2,0 m	
-mv  Boring tot 2,5 m -mv  Boring tot 3,0 m -mv  Boring tot 3,5 m -mv  Boring tot 4,0 m -mv  Boring tot 4,5 m -mv  Boring tot 5,0 m -mv  Peilbuis (diep)  Peilbuis  Boring voorgaand onderzoek tot 0,5 m -mv  Boring voorgaand onderzoek tot 1,0 m -mv  Boring voorgaand onderzoek tot 1,5 m -mv  Boring voorgaand onderzoek tot 2,0 m -mv  Boring voorgaand onderzoek tot 2,5 m -mv  Boring voorgaand onderzoek tot 3,0 m -mv  Boring voorgaand onderzoek tot 3,5 m -mv  Boring voorgaand onderzoek tot 4,0 m -mv  Boring voorgaand onderzoek tot 4,5 m -mv  Boring voorgaand onderzoek tot 5,0 m -mv  Peilbuis voorgaand onderzoek (diep)  Peilbuis voorgaand onderzoek  Gat asbestonderzoek 30x30x50 cm  Gat asbestonderzoek 30x30x50 cm + boring tot 0,5 m -mv  Gat asbestonderzoek 30x30x50 cm + boring tot 1,0 m -mv  Gat asbestonderzoek 30x30x50 cm + boring tot 1,5 m -mv  Gat asbestonderzoek 30x30x50 cm + boring tot 2,0 m -mv  Gat asbestonderzoek 30x30x50 cm + boring tot 2,5 m -mv  Gat asbestonderzoek 30x30x50 cm + boring tot 3,0 m -mv  Gat asbestonderzoek 30x30x50 cm + boring tot 3,5 m -mv  Gat asbestonderzoek 30x30x50 cm + boring tot 4,0 m -mv  Gat asbestonderzoek 30x30x50 cm + boring tot 4,5 m -mv  Gat asbestonderzoek 30x30x50 cm + boring tot 5,0 m -mv  Gat asbestonderzoek 30x30x50 cm + peilbuis (diep)  Gat asbestonderzoek 30x30x50 cm + peilbuis  Gat asbestonderzoek 100x100x50 cm  Gat asbestonderzoek 100x100x50 cm + boring tot 0,5 m -mv  Gat asbestonderzoek 100x100x50 cm + boring tot 1,0 m -mv  Gat asbestonderzoek 100x100x50 cm + boring tot 1,5 m -mv  Gat asbestonderzoek 100x100x50 cm + boring tot 2,0 m -mv  Gat asbestonderzoek 100x100x50 cm + boring tot 2,5 m -mv  Gat asbestonderzoek 100x100x50 cm + boring tot 3,0 m -mv  Gat asbestonderzoek 100x100x50 cm + boring tot 3,5 m -mv  Gat asbestonderzoek 100x100x50 cm + boring tot 4,0 m -mv  Gat asbestonderzoek 100x100x50 cm + boring tot 4,5 m -mv  Gat asbestonderzoek 100x100x50 cm + boring tot 5,0 m -mv  Gat asbestonderzoek		
100x100x50 cm + peilbuis (diep)</div><div> Gat asbestonderzoek 100x100x50 cm + peilbuis</div><div> Kernboring 80 mm</div><div> Kernboring 120 mm</div><div> Kernboring 120 mm + boring tot 0,5 m -mv</div><div> Kernboring 120 mm + boring tot 1,0 m -mv</div><div> Kernboring 120 mm + boring tot 1,5 m -mv</div><div> Kernboring 120 mm + boring tot 2,0 m -mv</div><div> Kernboring 120 mm + boring tot 2,5 m -mv</div><div> Kernboring 120 mm + boring tot 3,0 m -mv</div><div> Kernboring 120 mm + boring tot 3,5 m -mv</div><div> Kernboring 120 mm + boring tot 4,0 m -mv</div><div> Kernboring 120 mm + boring tot 4,5 m -mv</div><div> Kernboring 120 mm + boring tot 5,0 m -mv</div><div> Kernboring + gat asbestonderzoek 30x30x50 + boring tot 0,5 m -mv</div><div> Kernboring + gat asbestonderzoek 30x30x50 + boring tot 1,0 m -mv</div><div> Kernboring + gat asbestonderzoek 30x30x50 + boring tot 1,5 m -mv</div><div> Kernboring + gat asbestonderzoek 30x30x50 + boring tot 2,0 m -mv</div><div> Kernboring + gat asbestonderzoek 30x30x50 + boring tot 2,5 m -mv</div><div> Kernboring + gat asbestonderzoek 30x30x50 + boring tot 3,0 m -mv</div><div> Kernboring + gat asbestonderzoek 30x30x50 + boring tot 3,5 m -mv</div><div> Kernboring + gat asbestonderzoek 30x30x50 + boring tot 4,0 m -mv</div><div> Kernboring + gat asbestonderzoek 30x30x50 + boring tot 4,5 m -mv</div><div> Kernboring + gat asbestonderzoek 30x30x50 + boring tot 5,0 m -mv</div><div> Kernboring + gat asbestonderzoek 30x30x50 + peilbuis (diep)</div><div> Kernboring + gat asbestonderzoek 30x30x50 + peilbuis</div><div> Boring tot 0,5 m -waterbodem</div><div> Boring tot 1,0 m -waterbodem</div></div></td></tr>	<div><div> Boring tot 0,5 m -mv</div><div> Boring tot 1,0 m -mv</div><div> Boring tot 1,5 m -mv</div><div> Boring tot 2,0 m -mv</div><div> Boring tot 2,5 m -mv</div><div> Boring tot 3,0 m -mv</div><div> Boring tot 3,5 m -mv</div><div> Boring tot 4,0 m -mv</div><div> Boring tot 4,5 m -mv</div><div> Boring tot 5,0 m -mv</div><div> Peilbuis (diep)</div><div> Peilbuis</div><div> Boring voorgaand onderzoek tot 0,5 m -mv</div><div> Boring voorgaand onderzoek tot 1,0 m -mv</div><div> Boring voorgaand onderzoek tot 1,5 m -mv</div><div> Boring voorgaand onderzoek tot 2,0 m -mv</div><div> Boring voorgaand onderzoek tot 2,5 m -mv</div><div> Boring voorgaand onderzoek tot 3,0 m	
-mv  Boring voorgaand onderzoek tot 3,5 m -mv  Boring voorgaand onderzoek tot 4,0 m -mv  Boring voorgaand onderzoek tot 4,5 m -mv  Boring voorgaand onderzoek tot 5,0 m -mv  Peilbuis voorgaand onderzoek (diep)  Peilbuis voorgaand onderzoek  Gat asbestonderzoek 30x30x50 cm  Gat asbestonderzoek 30x30x50 cm + boring tot 0,5 m -mv  Gat asbestonderzoek 30x30x50 cm + boring tot 1,0 m -mv  Gat asbestonderzoek 30x30x50 cm + boring tot 1,5 m -mv  Gat asbestonderzoek 30x30x50 cm + boring tot 2,0 m -mv  Gat asbestonderzoek 30x30x50 cm + boring tot 2,5 m -mv  Gat asbestonderzoek 30x30x50 cm + boring tot 3,0 m -mv  Gat asbestonderzoek 30x30x50 cm + boring tot 3,5 m -mv  Gat asbestonderzoek 30x30x50 cm + boring tot 4,0 m -mv  Gat asbestonderzoek 30x30x50 cm + boring tot 4,5 m -mv  Gat asbestonderzoek 30x30x50 cm + boring tot 5,0 m -mv  Gat asbestonderzoek 30x30x50 cm + peilbuis (diep)  Gat asbestonderzoek 30x30x50 cm + peilbuis  Gat asbestonderzoek 100x100x50 cm  Gat asbestonderzoek 100x100x50 cm + boring tot 0,5 m -mv  Gat asbestonderzoek 100x100x50 cm + boring tot 1,0 m -mv  Gat asbestonderzoek 100x100x50 cm + boring tot 1,5 m -mv  Gat asbestonderzoek 100x100x50 cm + boring tot 2,0 m -mv  Gat asbestonderzoek 100x100x50 cm + boring tot 2,5 m -mv  Gat asbestonderzoek 100x100x50 cm + boring tot 3,0 m -mv  Gat asbestonderzoek 100x100x50 cm + boring tot 3,5 m -mv  Gat asbestonderzoek 100x100x50 cm + boring tot 4,0 m -mv  Gat asbestonderzoek 100x100x50 cm + boring tot 4,5 m -mv  Gat asbestonderzoek 100x100x50 cm + boring tot 5,0 m -mv  Gat asbestonderzoek 100x100x50 cm + peilbuis (diep)  Gat asbestonderzoek 100x100x50 cm + peilbuis  Kernboring 80 mm  Kernboring 120 mm  Kernboring 120 mm + boring tot 0,5 m -mv  Kernboring 120 mm + boring tot 1,0 m -mv  Kernboring 120 mm + boring tot 1,5 m -mv  Kernboring 120 mm + boring tot 2,0 m -mv  Kernboring 120 mm + boring tot 2,5 m -mv  Kernboring 120 mm + boring tot 3,0 m -mv  Kernboring 120 mm + boring tot 3,5 m -mv  Kernboring 120 mm + boring tot 4,0 m -mv  Kernboring 120 mm + boring tot 4,5 m -mv  Kernboring 120 mm + boring tot 5,0 m		
-mv</div><div> Kernboring + gat asbestonderzoek 30x30x50 + boring tot 0,5 m -mv</div><div> Kernboring + gat asbestonderzoek 30x30x50 + boring tot 1,0 m -mv</div><div> Kernboring + gat asbestonderzoek 30x30x50 + boring tot 1,5 m -mv</div><div> Kernboring + gat asbestonderzoek 30x30x50 + boring tot 2,0 m -mv</div><div> Kernboring + gat asbestonderzoek 30x30x50 + boring tot 2,5 m -mv</div><div> Kernboring + gat asbestonderzoek 30x30x50 + boring tot 3,0 m -mv</div><div> Kernboring + gat asbestonderzoek 30x30x50 + boring tot 3,5 m -mv</div><div> Kernboring + gat asbestonderzoek 30x30x50 + boring tot 4,0 m -mv</div><div> Kernboring + gat asbestonderzoek 30x30x50 + boring tot 4,5 m -mv</div><div> Kernboring + gat asbestonderzoek 30x30x50 + boring tot 5,0 m -mv</div><div> Kernboring + gat asbestonderzoek 30x30x50 + peilbuis (diep)</div><div> Kernboring + gat asbestonderzoek 30x30x50 + peilbuis</div><div> Boring tot 0,5 m -waterbodem</div><div> Boring tot 1,0 m -waterbodem</div></div>		
<div><div> Ontgravingsvak</div><div> Saneringslocatie</div><div> Partij ontgraven grond</div><div> Toekomstige bebouwing</div><div> Voormalige bebouwing</div><div> Asfaltverharding</div><div> Reparatievak asfalt</div><div> Opslagtank (bovengronds)</div><div> Opslagtank (bovengronds in lekbak)</div><div> Opslagtank (ondergronds)</div><div> Struweel</div><div> Haag</div></div> <div><div>Lijnen:</div><div><div> Bebouwing</div><div> Grens onderzoekslocatie</div><div> Toekomstige bebouwing</div><div> Voormalige bebouwing</div><div> Beschoeiing</div><div> Hekwerk</div><div> Spoorlijn</div><div> Wandmonster</div></div></div> <div><div>Verontreiniging:</div><div><div> Niet verontreinigd</div><div> Gehalte >AW/S-waarde</div><div> Gehalte >T-waarde</div><div> Gehalte >I-waarde</div><div> Niet verontreinigd</div><div> AW/S-waarde contour</div><div> T-waarde contour</div><div> I-waarde contour</div><div> Niet verontreinigd</div><div> AW/S-waarde contour</div><div> T-waarde contour</div><div> I-waarde contour</div><div> Niet verontreinigd</div><div> Licht verontreinigd</div><div> Matig verontreinigd</div><div> Sterk verontreinigd</div><div> Verontreinigingsgraad onbekend</div><div> Vindplaats asbestverdacht materiaal op maaiveld</div></div></div> <tr><td><div><div> Boring tot 0,5 m -mv</div><div> Boring tot 1,0 m -mv</div><div> Boring tot 1,5 m -mv</div><div> Boring tot 2,0 m -mv</div><div> Boring tot 2,5 m -mv</div><div> Boring tot 3,0 m -mv</div><div> Boring tot 3,5 m -mv</div><div> Boring tot 4,0 m -mv</div><div> Boring tot 4,5 m -mv</div><div> Boring tot 5,0 m -mv</div><div> Peilbuis		
(diep)</div><div> Peilbuis</div><div> Boring voorgaand onderzoek tot 0,5 m -mv</div><div> Boring voorgaand onderzoek tot 1,0 m -mv</div><div> Boring voorgaand onderzoek tot 1,5 m -mv</div><div> Boring voorgaand onderzoek tot 2,0 m -mv</div><div> Boring voorgaand onderzoek tot 2,5 m -mv</div><div> Boring voorgaand onderzoek tot 3,0 m -mv</div><div> Boring voorgaand onderzoek tot 3,5 m -mv</div><div> Boring voorgaand onderzoek tot 4,0 m -mv</div><div> Boring voorgaand onderzoek tot 4,5 m -mv</div><div> Boring voorgaand onderzoek tot 5,0 m -mv</div><div> Peilbuis voorgaand onderzoek (diep)</div><div> Peilbuis voorgaand onderzoek</div><div> Gat asbestonderzoek 30x30x50 cm</div><div> Gat asbestonderzoek 30x30x50 cm + boring tot 0,5 m -mv</div><div> Gat asbestonderzoek 30x30x50 cm + boring tot 1,0 m -mv</div><div> Gat asbestonderzoek 30x30x50 cm + boring tot 1,5 m -mv</div><div> Gat asbestonderzoek 30x30x50 cm + boring tot 2,0 m -mv</div><div> Gat asbestonderzoek 30x30x50 cm + boring tot 2,5 m -mv</div><div> Gat asbestonderzoek 30x30x50 cm + boring tot 3,0 m -mv</div><div> Gat asbestonderzoek 30x30x50 cm + boring tot 3,5 m -mv</div><div> Gat asbestonderzoek 30x30x50 cm + boring tot 4,0 m -mv</div><div> Gat asbestonderzoek 30x30x50 cm + boring tot 4,5 m -mv</div><div> Gat asbestonderzoek 30x30x50 cm + boring tot 5,0 m -mv</div><div> Gat asbestonderzoek 30x30x50 cm + peilbuis (diep)</div><div> Gat asbestonderzoek 30x30x50 cm + peilbuis</div><div> Gat asbestonderzoek 100x100x50 cm</div></div><div><div> Gat asbestonderzoek 100x100x50 cm + boring tot 0,5 m -mv</div><div> Gat asbestonderzoek 100x100x50 cm + boring tot 1,0 m -mv</div><div> Gat asbestonderzoek 100x100x50 cm + boring tot 1,5 m -mv</div><div> Gat asbestonderzoek 100x100x50 cm + boring tot 2,0 m -mv</div><div> Gat asbestonderzoek 100x100x50 cm + boring tot 2,5 m -mv</div><div> Gat asbestonderzoek 100x100x50 cm + boring tot 3,0 m -mv</div><div> Gat asbestonderzoek 100x100x50 cm + boring tot 3,5 m -mv</div><div> Gat asbestonderzoek 100x100x50 cm + boring tot 4,0 m -mv</div><div> Gat asbestonderzoek 100x100x50 cm + boring tot 4,5 m -mv</div><div> Gat asbestonderzoek 100x100x50 cm + boring tot 5,0 m -mv</div><div> Gat asbestonderzoek 100x100x50 cm + peilbuis (diep)</div><div> Gat asbestonderzoek 100x100x50 cm + peilbuis</div><div> Kernboring 80 mm</div><div> Kernboring 120 mm</div><div> Kernboring 120 mm + boring tot 0,5 m -mv</div><div> Kernboring 120 mm + boring tot 1,0 m -mv</div><div> Kernboring 120 mm + boring tot 1,5 m
-mv</div><div> Kernboring 120 mm + boring tot 2,0 m -mv</div><div> Kernboring 120 mm + boring tot 2,5 m -mv</div><div> Kernboring 120 mm + boring tot 3,0 m -mv</div><div> Kernboring 120 mm + boring tot 3,5 m -mv</div><div> Kernboring 120 mm + boring tot 4,0 m -mv</div><div> Kernboring 120 mm + boring tot 4,5 m -mv</div><div> Kernboring 120 mm + boring tot 5,0 m -mv</div><div> Kernboring + gat asbestonderzoek 30x30x50 + boring tot 0,5 m -mv</div><div> Kernboring + gat asbestonderzoek 30x30x50 + boring tot 1,0 m -mv</div><div> Kernboring + gat asbestonderzoek 30x30x50 + boring tot 1,5 m -mv</div><div> Kernboring + gat asbestonderzoek 30x30x50 + boring tot 2,0 m -mv</div><div> Kernboring + gat asbestonderzoek 30x30x50 + boring tot 2,5 m -mv</div><div> Kernboring + gat asbestonderzoek 30x30x50 + boring tot 3,0 m -mv</div><div> Kernboring + gat asbestonderzoek 30x30x50 + boring tot 3,5 m -mv</div><div> Kernboring + gat asbestonderzoek 30x30x50 + boring tot 4,0 m -mv</div><div> Kernboring + gat asbestonderzoek 30x30x50 + boring tot 4,5 m -mv</div><div> Kernboring + gat asbestonderzoek 30x30x50 + boring tot 5,0 m -mv</div><div> Kernboring + gat asbestonderzoek 30x30x50 + peilbuis (diep)</div><div> Kernboring + gat asbestonderzoek 30x30x50 + peilbuis</div><div> Boring tot 0,5 m -waterbodem</div><div> Boring tot 1,0 m -waterbodem</div></div></td></tr> | <div><div> Boring tot 0,5 m -mv</div><div> Boring tot 1,0 m -mv</div><div> Boring tot 1,5 m -mv</div><div> Boring tot 2,0 m -mv</div><div> Boring tot 2,5 m -mv</div><div> Boring tot 3,0 m -mv</div><div> Boring tot 3,5 m
-mv</div><div> Boring tot 4,0 m -mv</div><div> Boring tot 4,5 m -mv</div><div> Boring tot 5,0 m -mv</div><div> Peilbuis (diep)</div><div> Peilbuis</div><div> Boring voorgaand onderzoek tot 0,5 m -mv</div><div> Boring voorgaand onderzoek tot 1,0 m -mv</div><div> Boring voorgaand onderzoek tot 1,5 m -mv</div><div> Boring voorgaand onderzoek tot 2,0 m -mv</div><div> Boring voorgaand onderzoek tot 2,5 m -mv</div><div> Boring voorgaand onderzoek tot 3,0 m -mv</div><div> Boring voorgaand onderzoek tot 3,5 m -mv</div><div> Boring voorgaand onderzoek tot 4,0 m -mv</div><div> Boring voorgaand onderzoek tot 4,5 m -mv</div><div> Boring voorgaand onderzoek tot 5,0 m -mv</div><div> Peilbuis voorgaand onderzoek (diep)</div><div> Peilbuis voorgaand onderzoek</div><div> Gat asbestonderzoek 30x30x50 cm</div><div> Gat asbestonderzoek 30x30x50 cm + boring tot 0,5 m -mv</div><div> Gat asbestonderzoek 30x30x50 cm + boring tot 1,0 m -mv</div><div> Gat asbestonderzoek 30x30x50 cm + boring tot 1,5 m -mv</div><div> Gat asbestonderzoek 30x30x50 cm + boring tot 2,0 m -mv</div><div> Gat asbestonderzoek 30x30x50 cm + boring tot 2,5 m -mv</div><div> Gat asbestonderzoek 30x30x50 cm + boring tot 3,0 m -mv</div><div> Gat asbestonderzoek 30x30x50 cm + boring tot 3,5 m -mv</div><div> Gat asbestonderzoek 30x30x50 cm + boring tot 4,0 m -mv</div><div> Gat asbestonderzoek 30x30x50 cm + boring tot 4,5 m -mv</div><div> Gat asbestonderzoek 30x30x50 cm + boring tot 5,0 m -mv</div><div> Gat asbestonderzoek 30x30x50 cm + peilbuis (diep)</div><div> Gat asbestonderzoek 30x30x50 cm + peilbuis</div><div> Gat asbestonderzoek 100x100x50 cm</div></div> <div><div> Gat asbestonderzoek 100x100x50 cm + boring tot 0,5 m -mv</div><div> Gat asbestonderzoek 100x100x50 cm + boring tot 1,0 m -mv</div><div> Gat asbestonderzoek 100x100x50 cm + boring tot 1,5 m -mv</div><div> Gat asbestonderzoek 100x100x50 cm + boring tot 2,0 m -mv</div><div> Gat asbestonderzoek 100x100x50 cm + boring tot 2,5 m -mv</div><div> Gat asbestonderzoek 100x100x50 cm + boring tot 3,0 m -mv</div><div> Gat asbestonderzoek 100x100x50 cm + boring tot 3,5 m -mv</div><div> Gat asbestonderzoek 100x100x50 cm + boring tot 4,0 m -mv</div><div> Gat asbestonderzoek 100x100x50 cm + boring tot 4,5 m -mv</div><div> Gat asbestonderzoek 100x100x50 cm + boring tot 5,0 m -mv</div><div> Gat asbestonderzoek 100x100x50 cm + peilbuis (diep)</div><div> Gat asbestonderzoek 100x100x50 cm + peilbuis</div><div> Kernboring 80
mm</div><div> Kernboring 120 mm</div><div> Kernboring 120 mm + boring tot 0,5 m -mv</div><div> Kernboring 120 mm + boring tot 1,0 m -mv</div><div> Kernboring 120 mm + boring tot 1,5 m -mv</div><div> Kernboring 120 mm + boring tot 2,0 m -mv</div><div> Kernboring 120 mm + boring tot 2,5 m -mv</div><div> Kernboring 120 mm + boring tot 3,0 m -mv</div><div> Kernboring 120 mm + boring tot 3,5 m -mv</div><div> Kernboring 120 mm + boring tot 4,0 m -mv</div><div> Kernboring 120 mm + boring tot 4,5 m -mv</div><div> Kernboring 120 mm + boring tot 5,0 m -mv</div><div> Kernboring + gat asbestonderzoek 30x30x50 + boring tot 0,5 m -mv</div><div> Kernboring + gat asbestonderzoek 30x30x50 + boring tot 1,0 m -mv</div><div> Kernboring + gat asbestonderzoek 30x30x50 + boring tot 1,5 m -mv</div><div> Kernboring + gat asbestonderzoek 30x30x50 + boring tot 2,0 m -mv</div><div> Kernboring + gat asbestonderzoek 30x30x50 + boring tot 2,5 m -mv</div><div> Kernboring + gat asbestonderzoek 30x30x50 + boring tot 3,0 m -mv</div><div> Kernboring + gat asbestonderzoek 30x30x50 + boring tot 3,5 m -mv</div><div> Kernboring + gat asbestonderzoek 30x30x50 + boring tot 4,0 m -mv</div><div> Kernboring + gat asbestonderzoek 30x30x50 + boring tot 4,5 m -mv</div><div> Kernboring + gat asbestonderzoek 30x30x50 + boring tot 5,0 m -mv</div><div> Kernboring + gat asbestonderzoek 30x30x50 + peilbuis (diep)</div><div> Kernboring + gat asbestonderzoek 30x30x50 + peilbuis</div><div> Boring tot 0,5 m -waterbodem</div><div> Boring tot 1,0 m -waterbodem</div></div>
 |
 |
| <div><div> Boring tot 0,5 m -mv</div><div> Boring tot 1,0 m -mv</div><div> Boring tot 1,5 m -mv</div><div> Boring tot 2,0 m -mv</div><div> Boring tot 2,5 m -mv</div><div> Boring tot 3,0 m -mv</div><div> Boring tot 3,5 m -mv</div><div> Boring tot 4,0 m -mv</div><div> Boring tot 4,5 m -mv</div><div> Boring tot 5,0 m -mv</div><div> Peilbuis (diep)</div><div> Peilbuis</div><div> Boring voorgaand onderzoek tot 0,5 m -mv</div><div> Boring voorgaand onderzoek tot 1,0 m -mv</div><div> Boring voorgaand onderzoek tot 1,5 m -mv</div><div> Boring voorgaand onderzoek tot 2,0 m -mv</div><div> Boring voorgaand onderzoek tot 2,5 m -mv</div><div> Boring voorgaand onderzoek tot 3,0 m -mv</div><div> Boring voorgaand onderzoek tot 3,5 m -mv</div><div> Boring voorgaand onderzoek tot 4,0 m -mv</div><div> Boring voorgaand onderzoek tot 4,5 m -mv</div><div> Boring voorgaand onderzoek tot 5,0 m -mv</div><div> Peilbuis voorgaand onderzoek (diep)</div><div> Peilbuis voorgaand onderzoek</div><div> Gat asbestonderzoek 30x30x50 cm</div><div> Gat asbestonderzoek 30x30x50 cm + boring tot 0,5 m -mv</div><div> Gat asbestonderzoek 30x30x50 cm + boring tot 1,0 m -mv</div><div> Gat asbestonderzoek 30x30x50 cm + boring tot 1,5 m -mv</div><div> Gat asbestonderzoek 30x30x50 cm + boring tot 2,0 m -mv</div><div> Gat asbestonderzoek 30x30x50 cm + boring tot 2,5 m -mv</div><div> Gat asbestonderzoek 30x30x50 cm + boring tot 3,0 m -mv</div><div> Gat asbestonderzoek 30x30x50 cm + boring tot 3,5 m -mv</div><div> Gat asbestonderzoek 30x30x50 cm + boring tot 4,0 m -mv</div><div> Gat asbestonderzoek 30x30x50 cm + boring tot 4,5 m -mv</div><div> Gat asbestonderzoek 30x30x50 cm + boring tot 5,0 m -mv</div><div> Gat asbestonderzoek 30x30x50 cm + peilbuis (diep)</div><div> Gat asbestonderzoek 30x30x50 cm + peilbuis</div><div> Gat asbestonderzoek 100x100x50 cm</div></div> <div><div> Gat asbestonderzoek 100x100x50 cm + boring tot 0,5 m -mv</div><div> Gat asbestonderzoek 100x100x50 cm + boring tot 1,0 m -mv</div><div> Gat asbestonderzoek 100x100x50 cm + boring tot 1,5 m -mv</div><div> Gat asbestonderzoek 100x100x50 cm + boring tot 2,0 m -mv</div><div> Gat asbestonderzoek 100x100x50 cm + boring tot 2,5 m -mv</div><div> Gat asbestonderzoek 100x100x50 cm + boring tot 3,0 m -mv</div><div> Gat asbestonderzoek 100x100x50 cm + boring tot 3,5 m
-mv</div><div> Gat asbestonderzoek 100x100x50 cm + boring tot 4,0 m -mv</div><div> Gat asbestonderzoek 100x100x50 cm + boring tot 4,5 m -mv</div><div> Gat asbestonderzoek 100x100x50 cm + boring tot 5,0 m -mv</div><div> Gat asbestonderzoek 100x100x50 cm + peilbuis (diep)</div><div> Gat asbestonderzoek 100x100x50 cm + peilbuis</div><div> Kernboring 80 mm</div><div> Kernboring 120 mm</div><div> Kernboring 120 mm + boring tot 0,5 m -mv</div><div> Kernboring 120 mm + boring tot 1,0 m -mv</div><div> Kernboring 120 mm + boring tot 1,5 m -mv</div><div> Kernboring 120 mm + boring tot 2,0 m -mv</div><div> Kernboring 120 mm + boring tot 2,5 m -mv</div><div> Kernboring 120 mm + boring tot 3,0 m -mv</div><div> Kernboring 120 mm + boring tot 3,5 m -mv</div><div> Kernboring 120 mm + boring tot 4,0 m -mv</div><div> Kernboring 120 mm + boring tot 4,5 m -mv</div><div> Kernboring 120 mm + boring tot 5,0 m -mv</div><div> Kernboring + gat asbestonderzoek 30x30x50 + boring tot 0,5 m -mv</div><div> Kernboring + gat asbestonderzoek 30x30x50 + boring tot 1,0 m -mv</div><div> Kernboring + gat asbestonderzoek 30x30x50 + boring tot 1,5 m -mv</div><div> Kernboring + gat asbestonderzoek 30x30x50 + boring tot 2,0 m -mv</div><div> Kernboring + gat asbestonderzoek 30x30x50 + boring tot 2,5 m -mv</div><div> Kernboring + gat asbestonderzoek 30x30x50 + boring tot 3,0 m -mv</div><div> Kernboring + gat asbestonderzoek 30x30x50 + boring tot 3,5 m -mv</div><div> Kernboring + gat asbestonderzoek 30x30x50 + boring tot 4,0 m -mv</div><div> Kernboring + gat asbestonderzoek 30x30x50 + boring tot 4,5 m -mv</div><div> Kernboring + gat asbestonderzoek 30x30x50 + boring tot 5,0 m -mv</div><div> Kernboring + gat asbestonderzoek 30x30x50 + peilbuis (diep)</div><div> Kernboring + gat asbestonderzoek 30x30x50 + peilbuis</div><div> Boring tot 0,5 m -waterbodem</div><div> Boring tot 1,0 m -waterbodem</div></div>
 |

 |
 |

Bijlage 2b Foto's onderzoekslocatie



Foto 1.



Foto 2.

Bijlage 2b Foto's onderzoekslocatie



Foto 3.



Foto 4.

Bijlage 2b Foto's onderzoekslocatie



Foto 5.

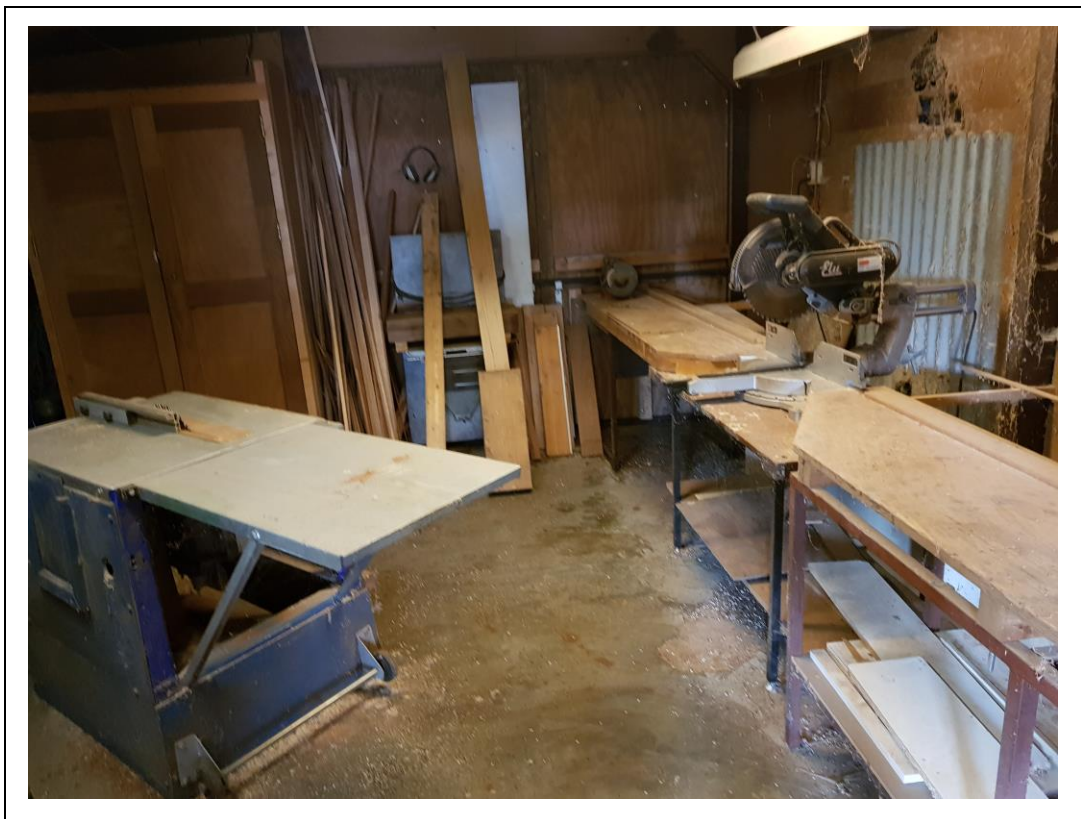


Foto 6.

Bijlage 2b Foto's onderzoekslocatie



Foto 7.



Foto 8.

Bijlage 2b Foto's onderzoekslocatie

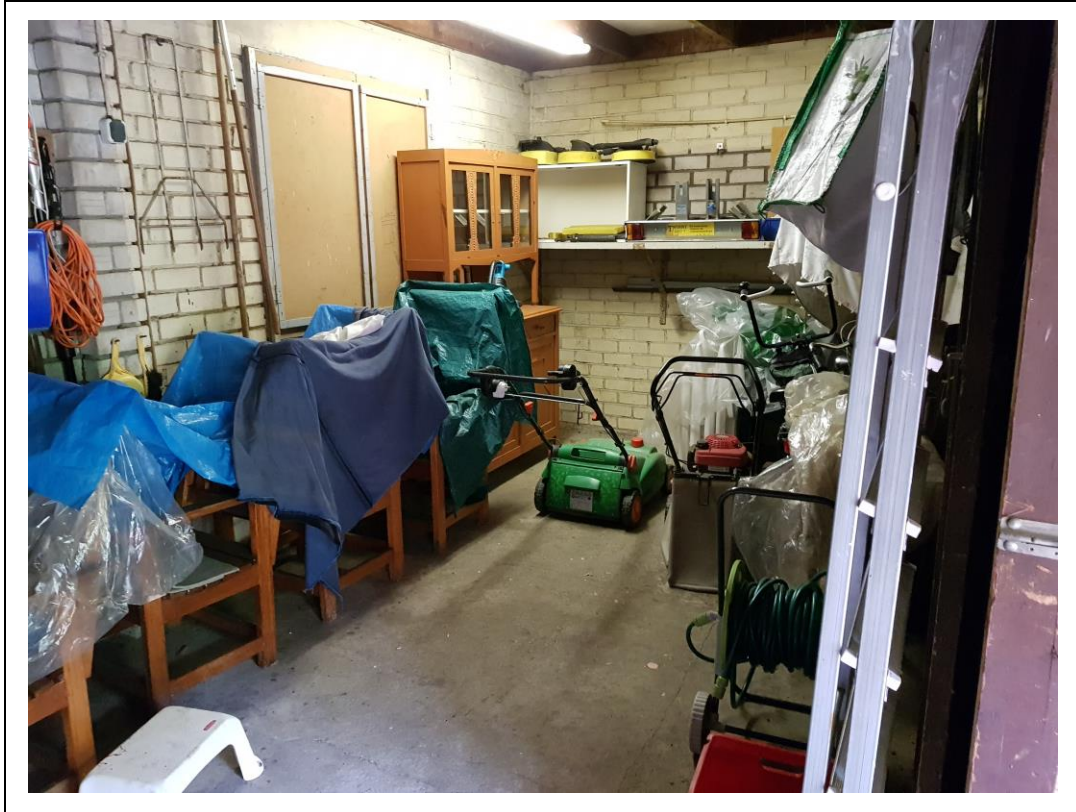


Foto 9.

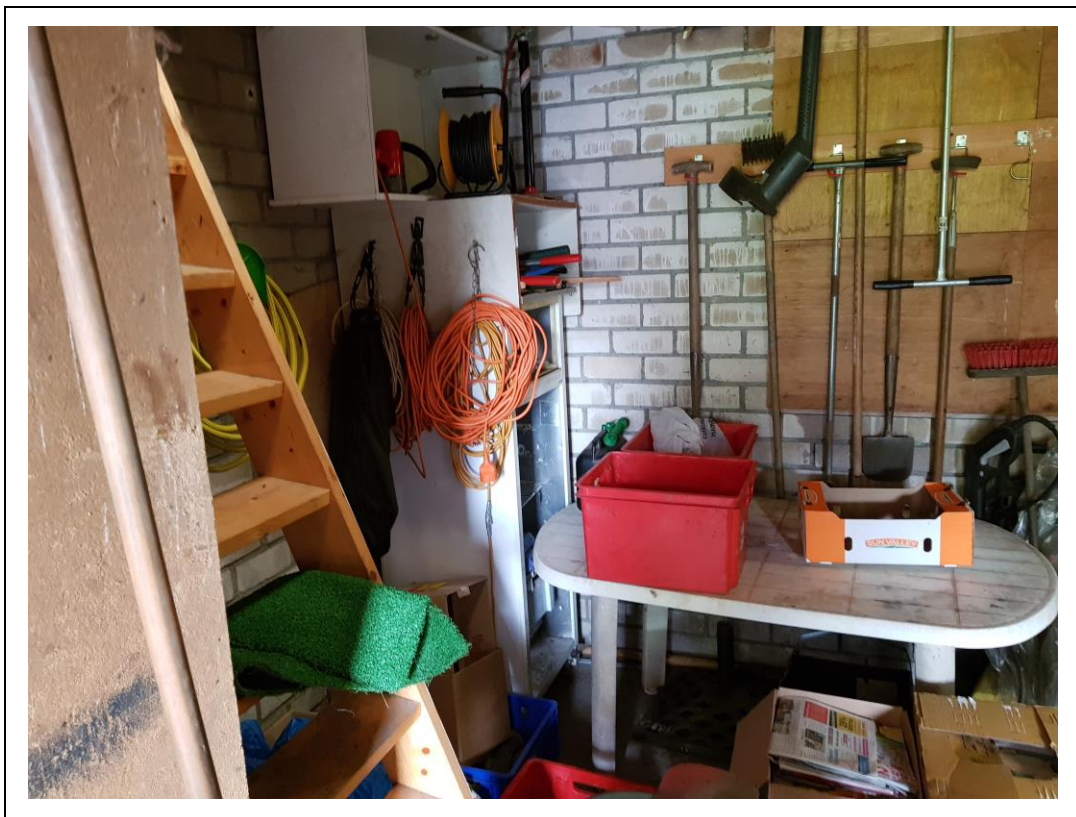


Foto 10.

Bijlage 2b Foto's onderzoekslocatie



Foto 11.



Foto 12.

Bijlage 2b Foto's onderzoekslocatie



Foto 13.



Foto 14.

Bijlage 2b Foto's onderzoekslocatie



Foto 15.



Foto 16.

Bijlage 2b Foto's onderzoekslocatie

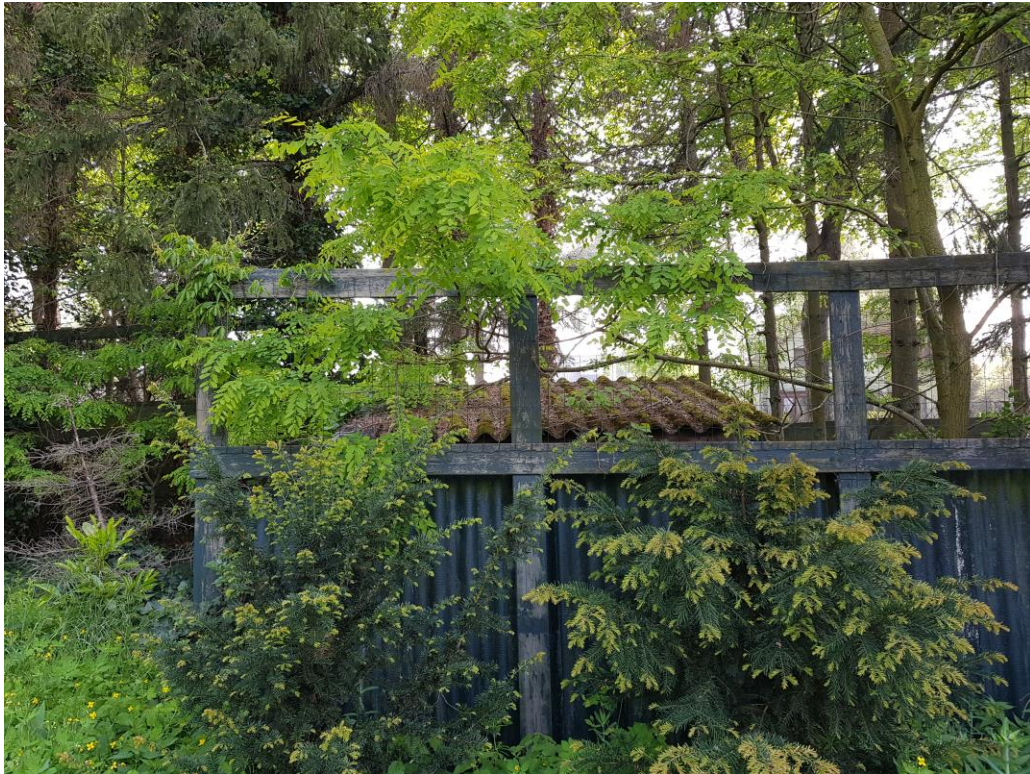


Foto 17.



Foto 18.

Bijlage 2b Foto's onderzoekslocatie



Foto 19.



Foto 20.

Bijlage 2b Foto's onderzoekslocatie



Foto 21.

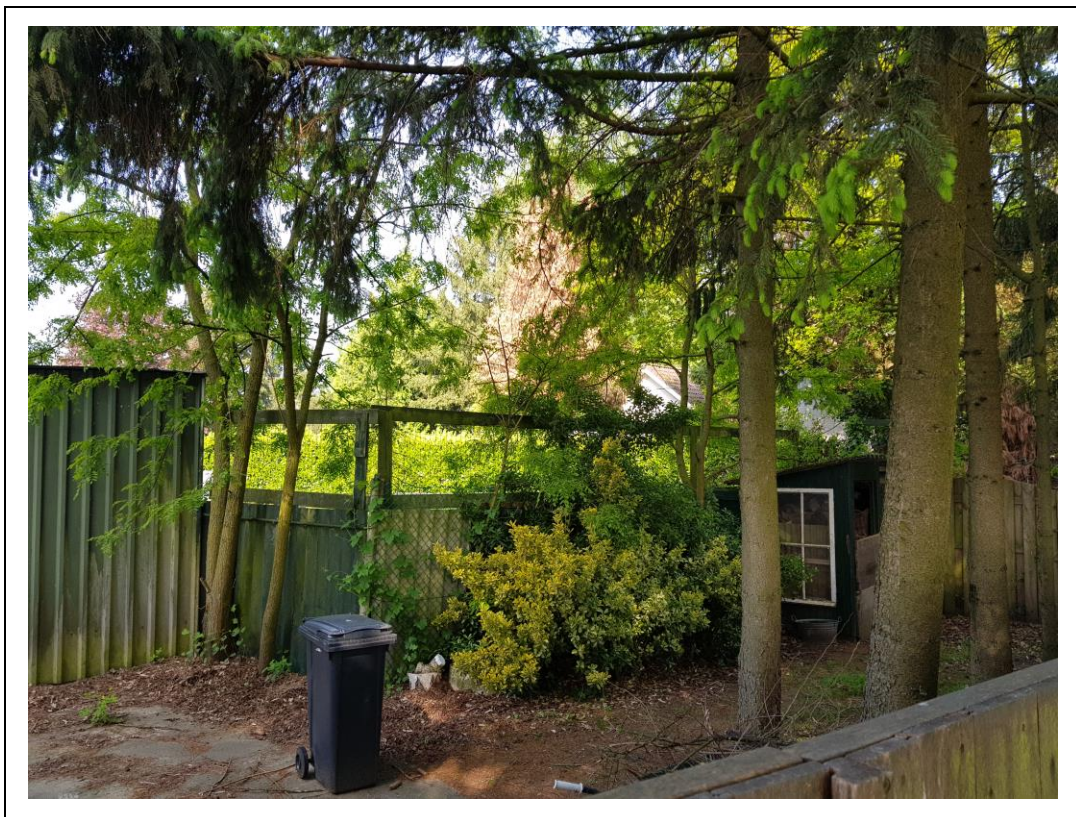


Foto 22.

Bijlage 2b Foto's onderzoekslocatie

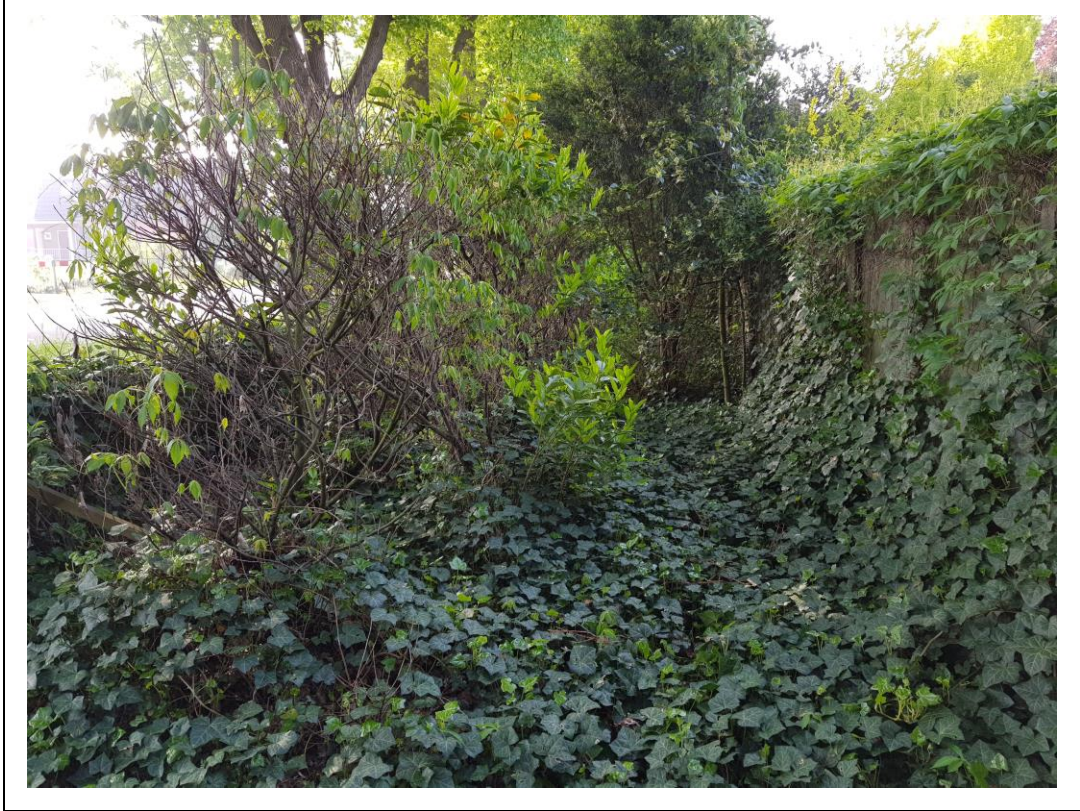


Foto 23.

