


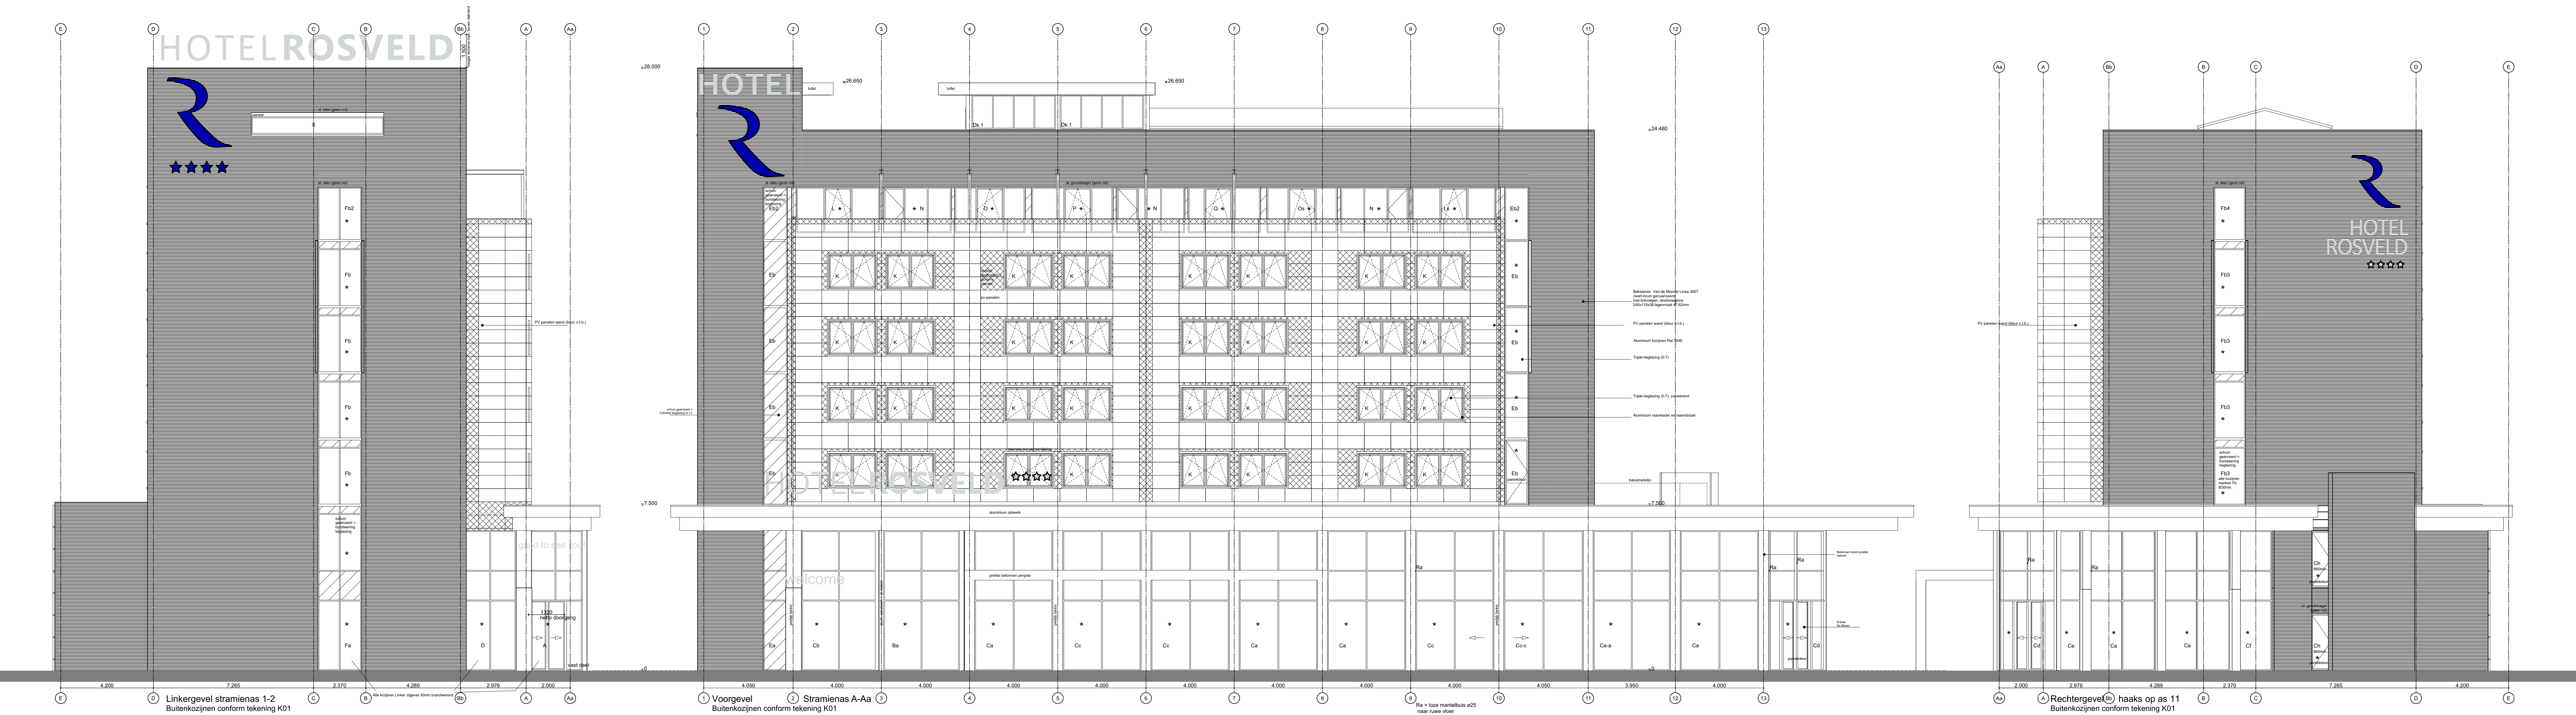


Afmetingen reclame en exacte posities volgens A3 impressies
Constructie volgens JV2 bouwadvies

Afmetingen reclame en exacte posities volgens A3 impressies
Constructie volgens JV2 bouwadvies

Afmetingen reclame en exacte posities volgens A3 impressies
Constructie volgens JV2 bouwadvies



Afmetingen reclame en exacte posities volgens A3 impressies
Constructie volgens JV2 bouwadvies

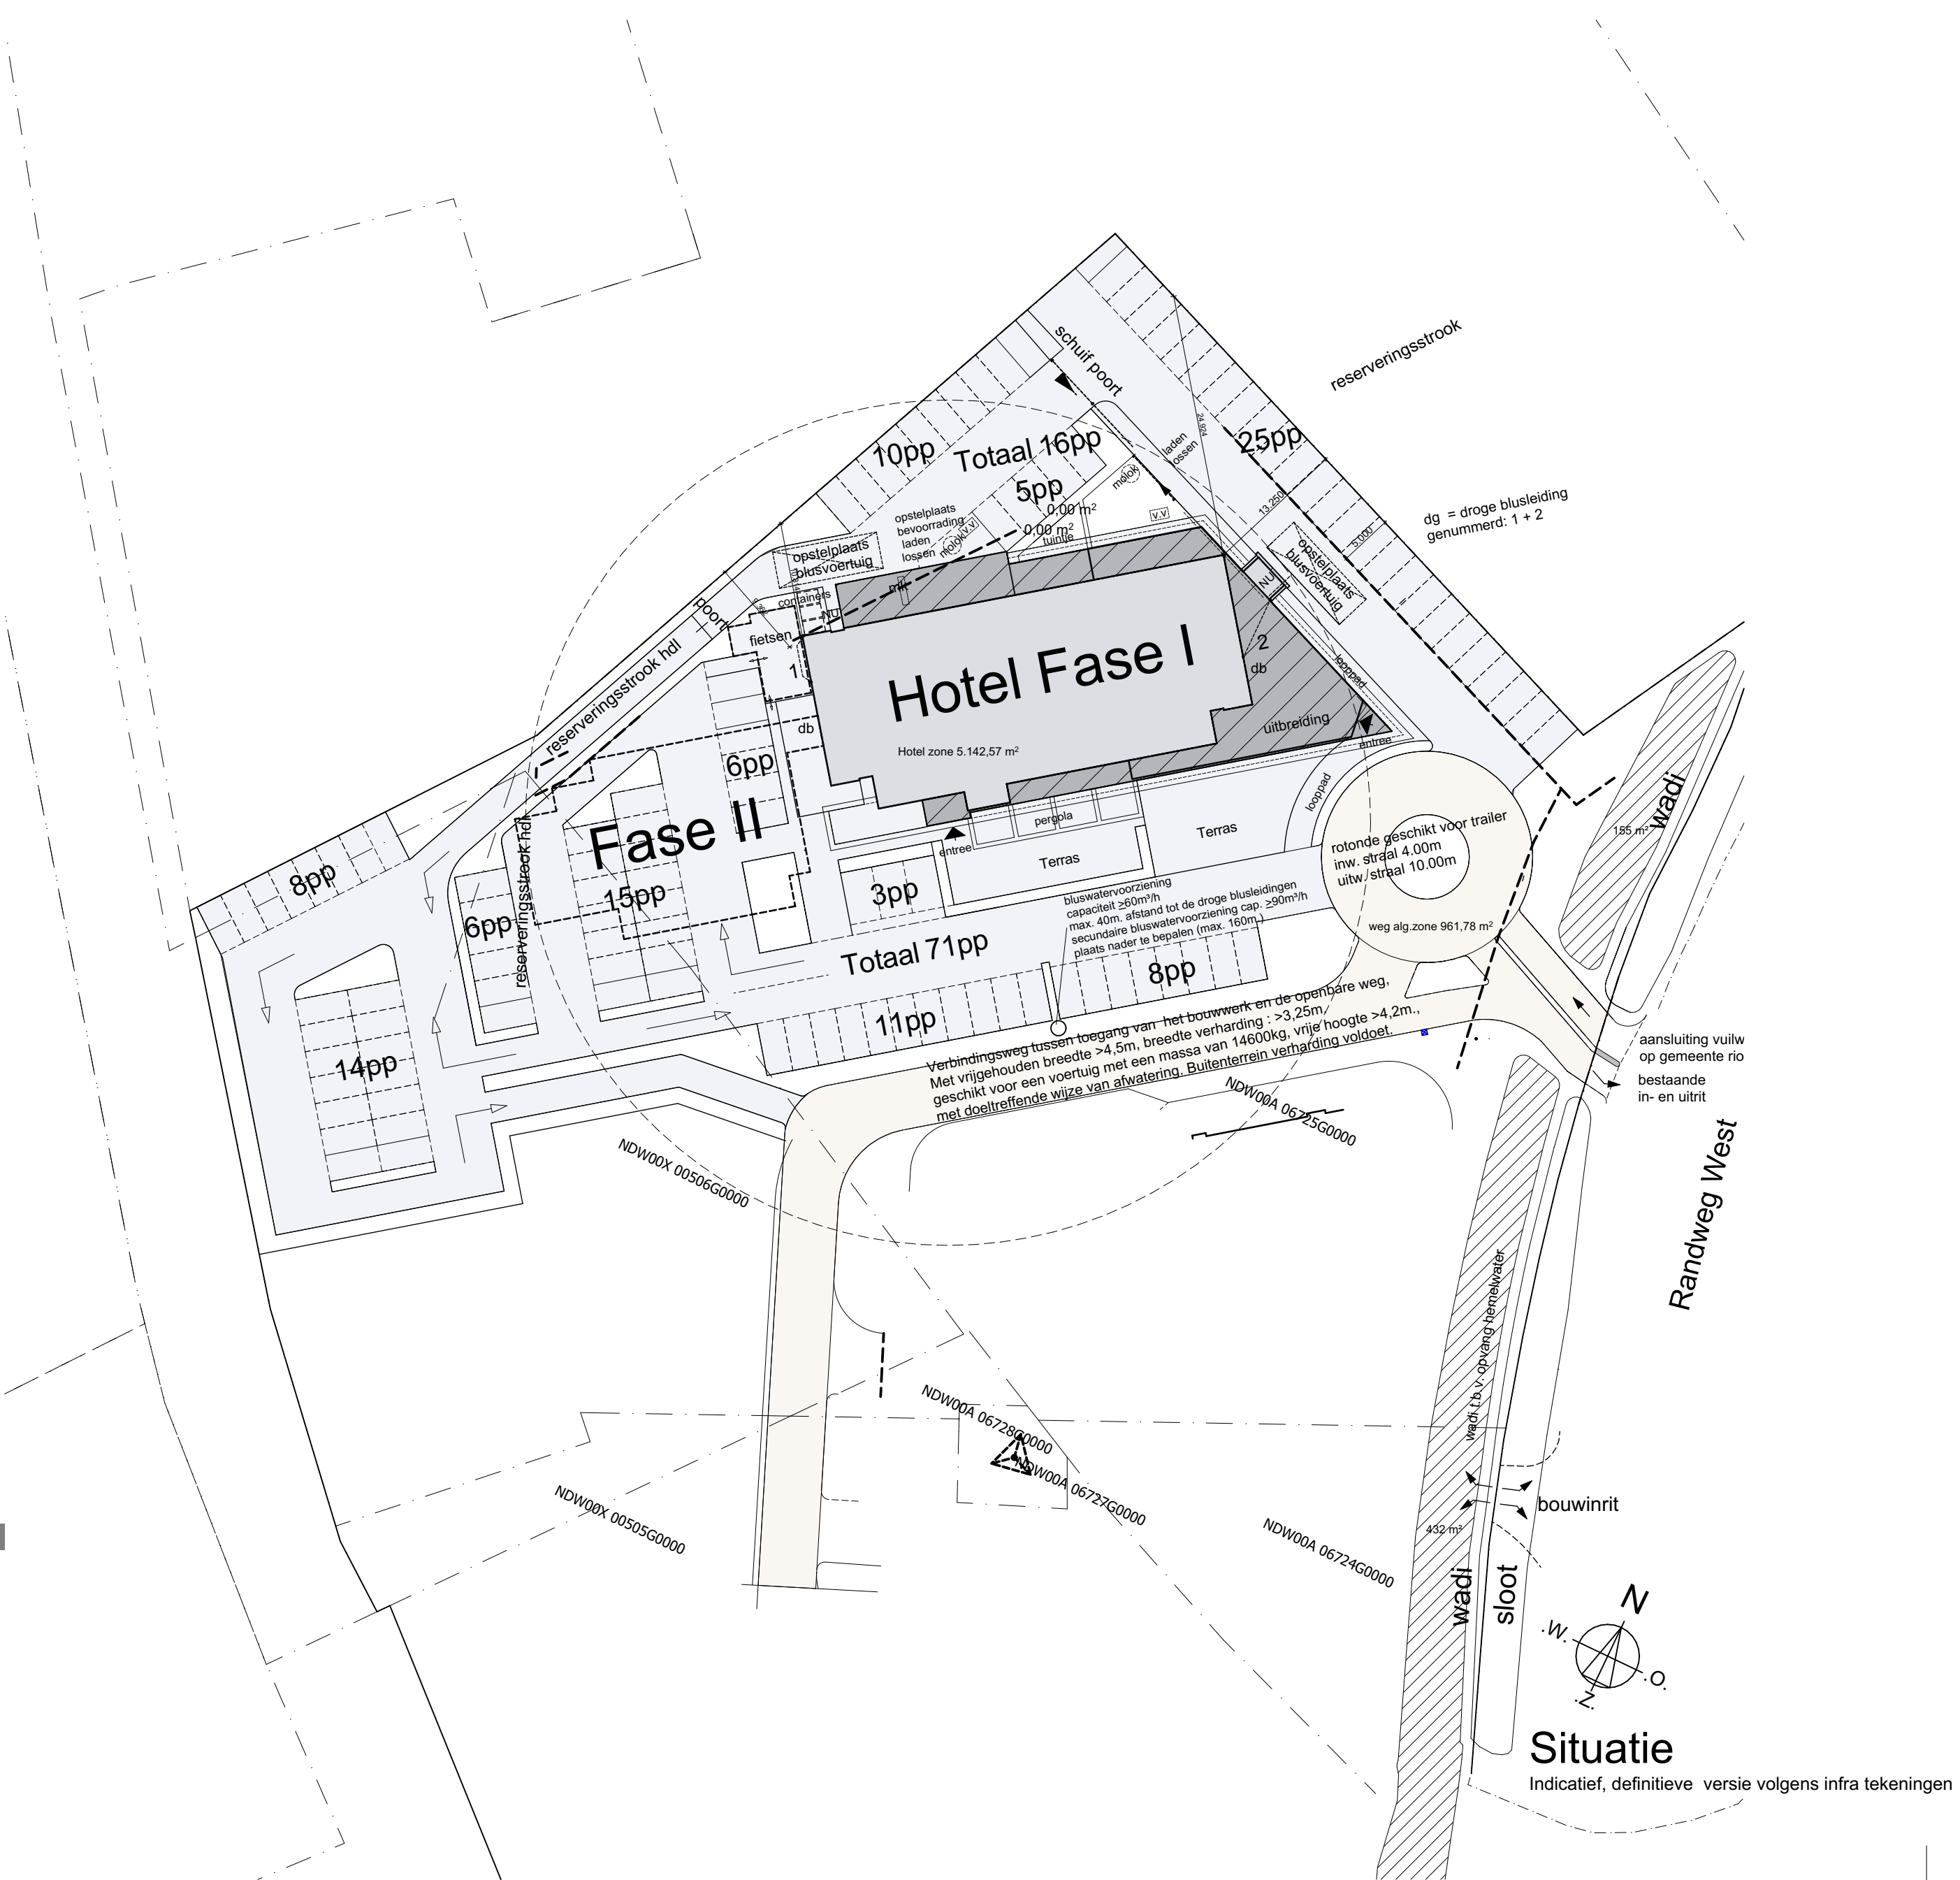

ONTWERP:
Nieuwbouw Hotel Nederweert 1e Fase - 80 kamers

LIGGING:
Randweg West
SEKTIE: A NR: 6724-6726-6727 GEMEENTE: Nederweert
-6728-6725

OPDRACHTGEVER:
Het Rosvelt Onroerende Zaken bv
NOBISWEG 1 5721 VA ASTEN

ARCHITECT:
HERTROIJS ARCHITEKTEN

UITWERKING:

TEKENFABRIEK

MIERLOSEWEG 3B 5707 AA HELMOND info@tek-en-en.com
TEL: 0492-667421
SCHAAAL 1:100 DATUM 18.03.2022 CODE CWP/2 BLADNUMMER RG01
Formaat A0 21.04.2023 Reclame Rosvelt