


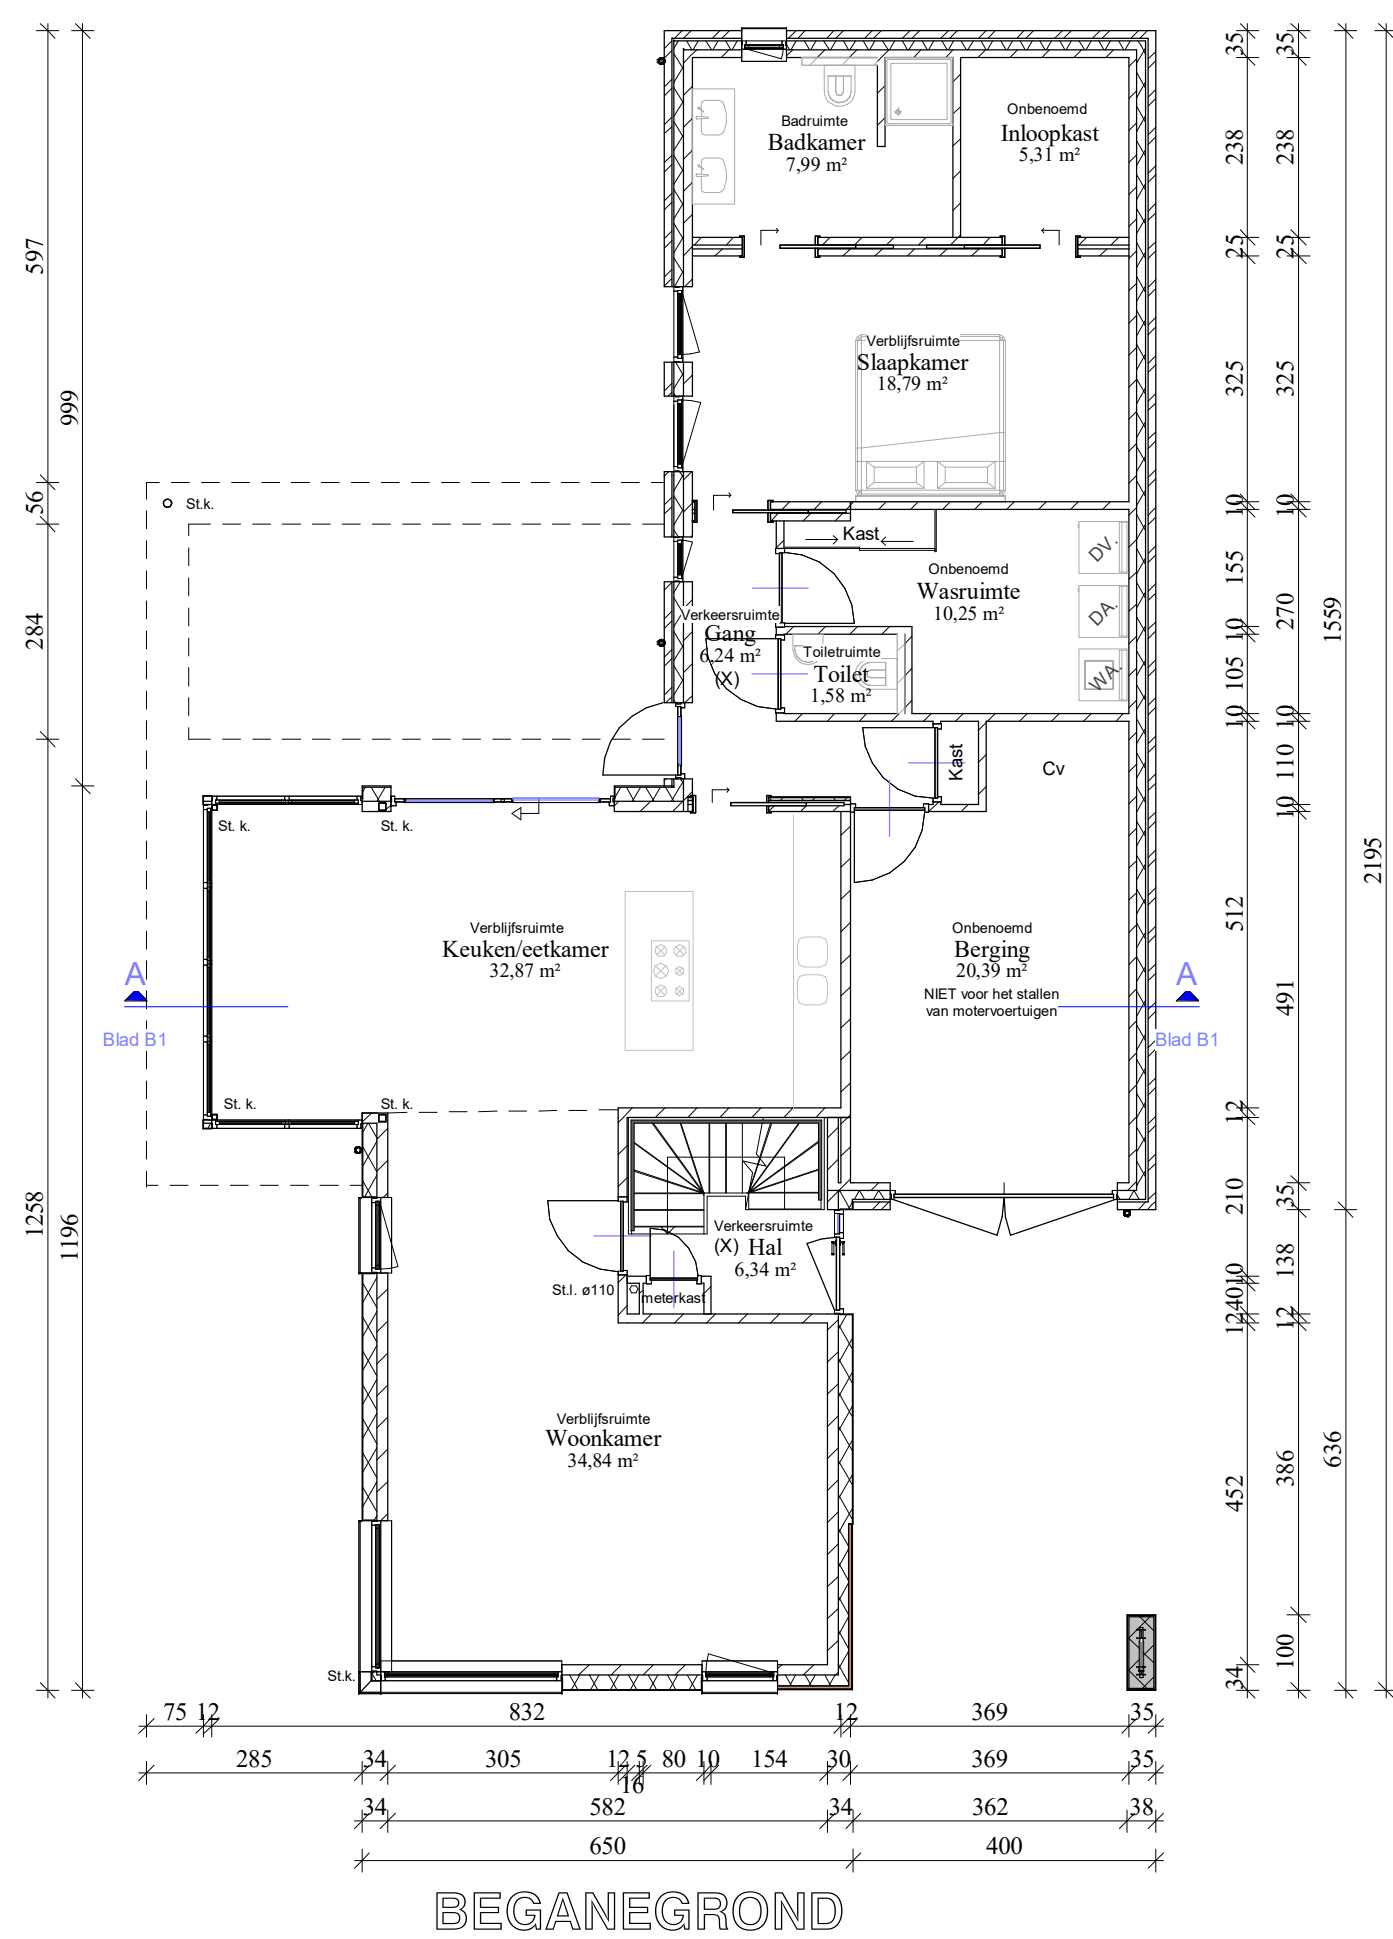

SITUATIE

Bouwwerf | Advies | Projectontwikkeling

Project	: Plan voor de bouw van een nieuwbouwwoning aan de Rooseveltstraat.	datum	: 13-01-23	werk no.:	
Opdrachtgever	: De heer	gewijzigd:	07-02-24 15-03-24 20-03-24	blad no.:	B-1
Betreft	: Bestektekening	schaal	: 1:100	formaat:	A0