



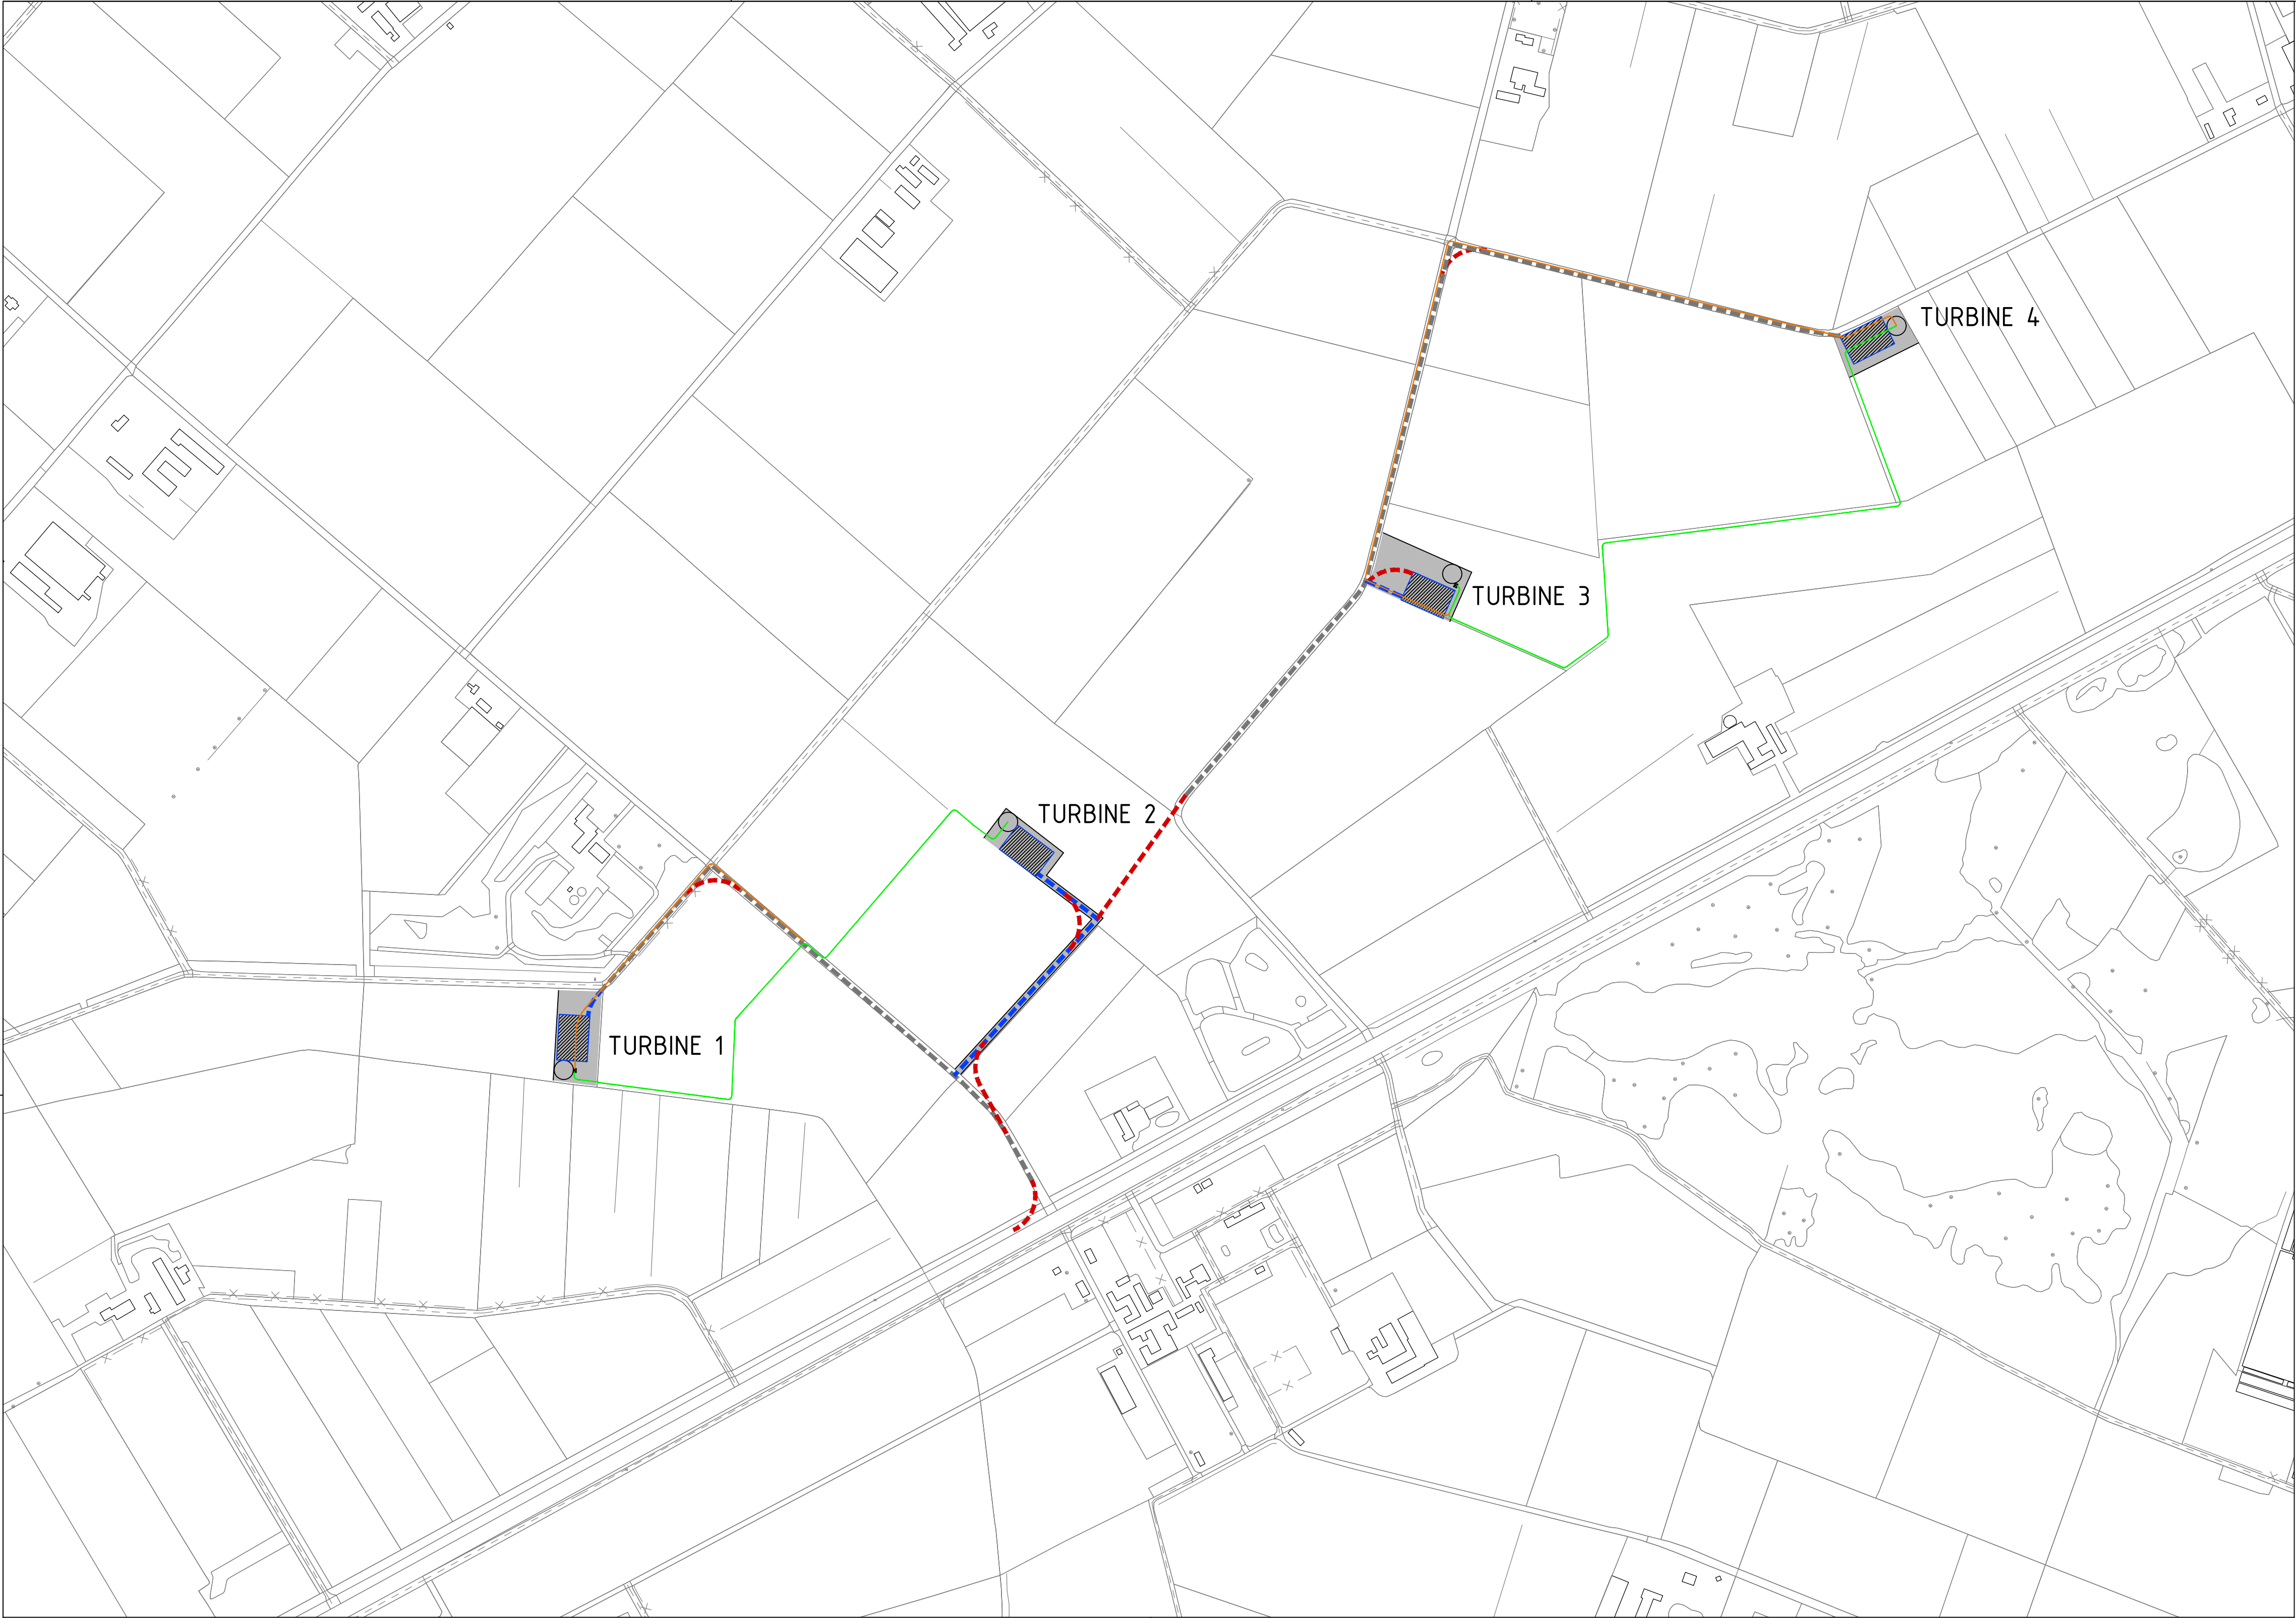


VERKLARING

- Permanente ontsluitingsweg (indicatief)
- Tijdelijke bouwweg (indicatief)
- Gebied waarbinnen permanente infrastructuur gerealiseerd dient te worden
- Huidige wegenstructuur t.b.v. bouwverkeer
- Kadastrale grenzen
- Bestaande bebouwing
- Locatie turbine, fundament max. Ø25m
- Kraanopstelplaats, max. 40x60m
- Bouwlocatie t.b.v. inkoopstation, max. 4x5m
- Parkbekabeling, indicatief tracé
- Parkbekabeling, alternatief indicatief tracé

Windpark Ospeldijk - Windturbines Waterleidingmaatschappij Limburg

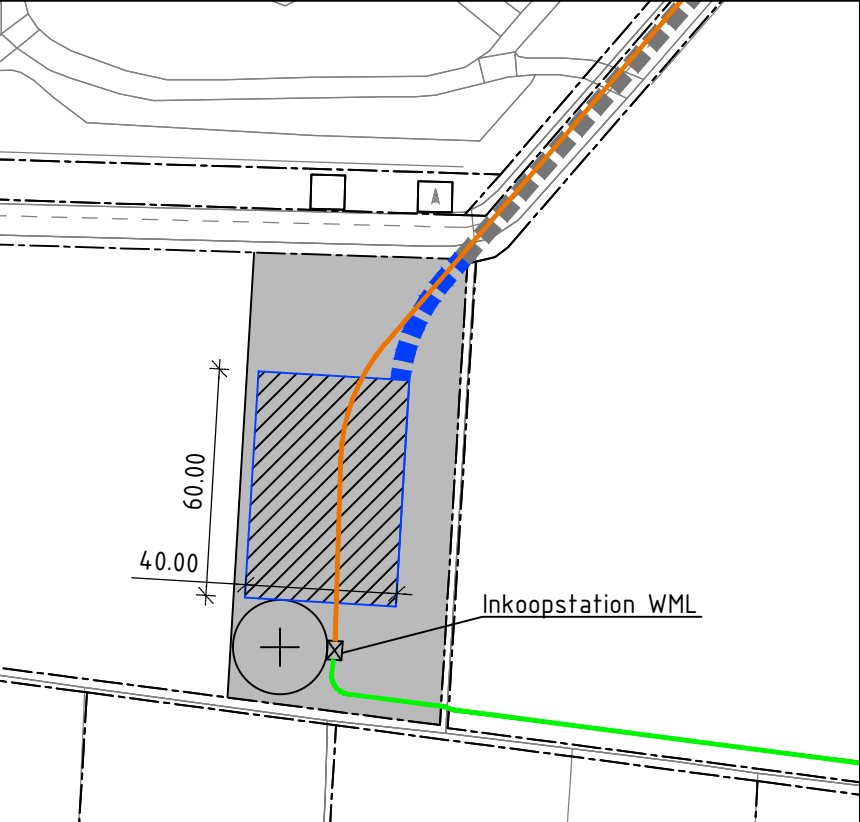


WINDTURBINE 1 RD-X: 186258 RD-Y: 368790
Schaal 1:1000

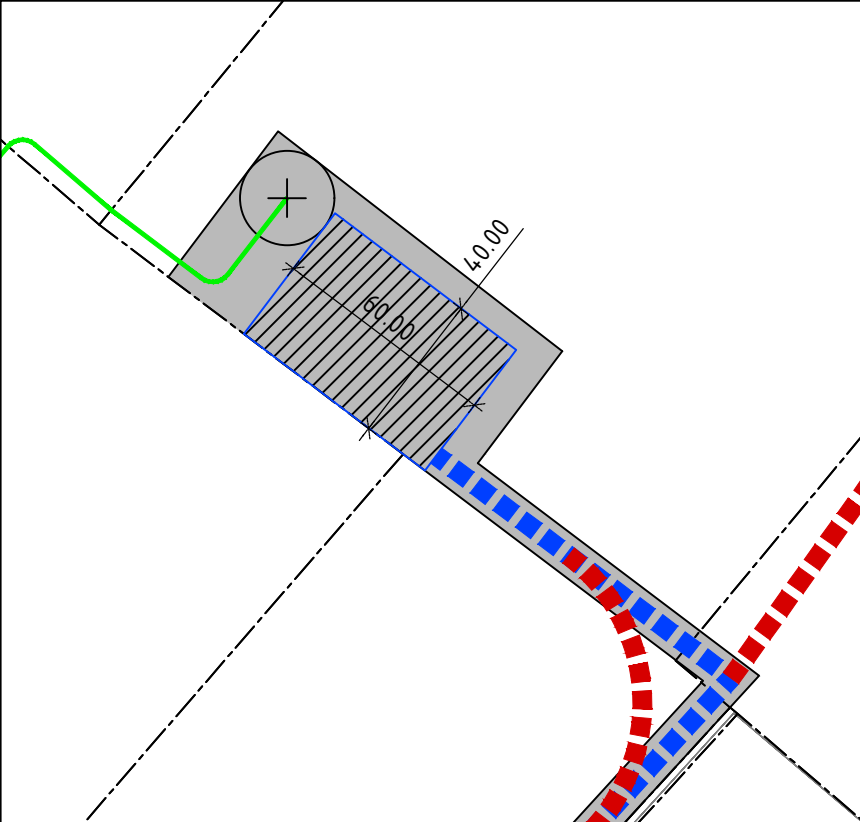


WINDTURBINE 2 RD-X: 186841 RD-Y: 369115
Schaal 1:1000

Windpark Ospeldijk - Windturbines Burgerwindpark Ospeldijk

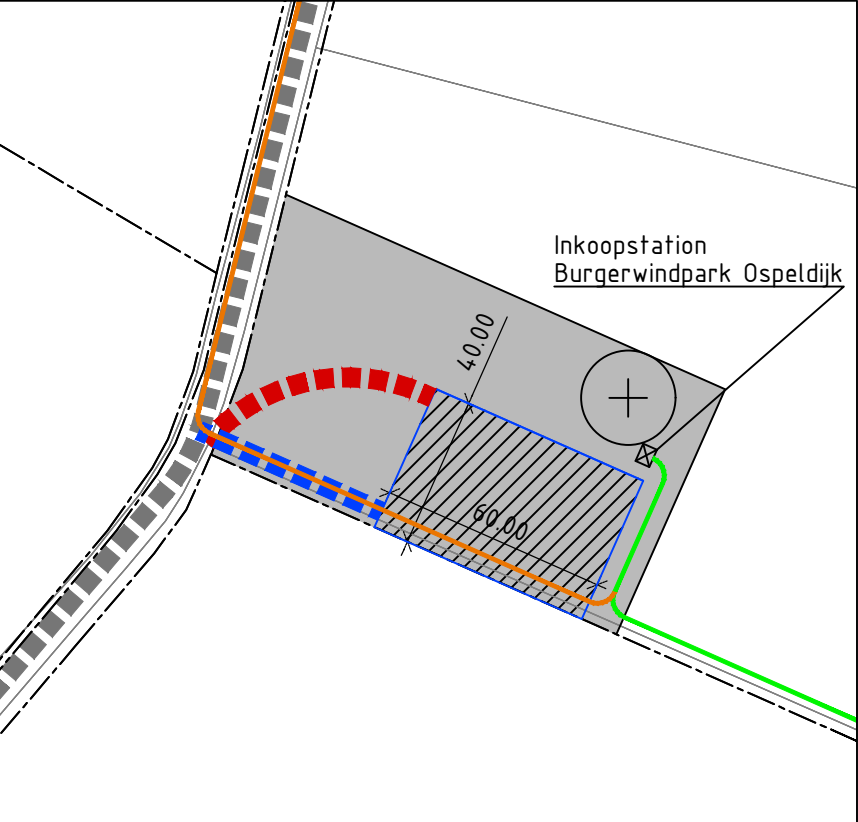

WINDTURBINE 3 RD-X: 187423 RD-Y: 369441
Schaal 1:1000

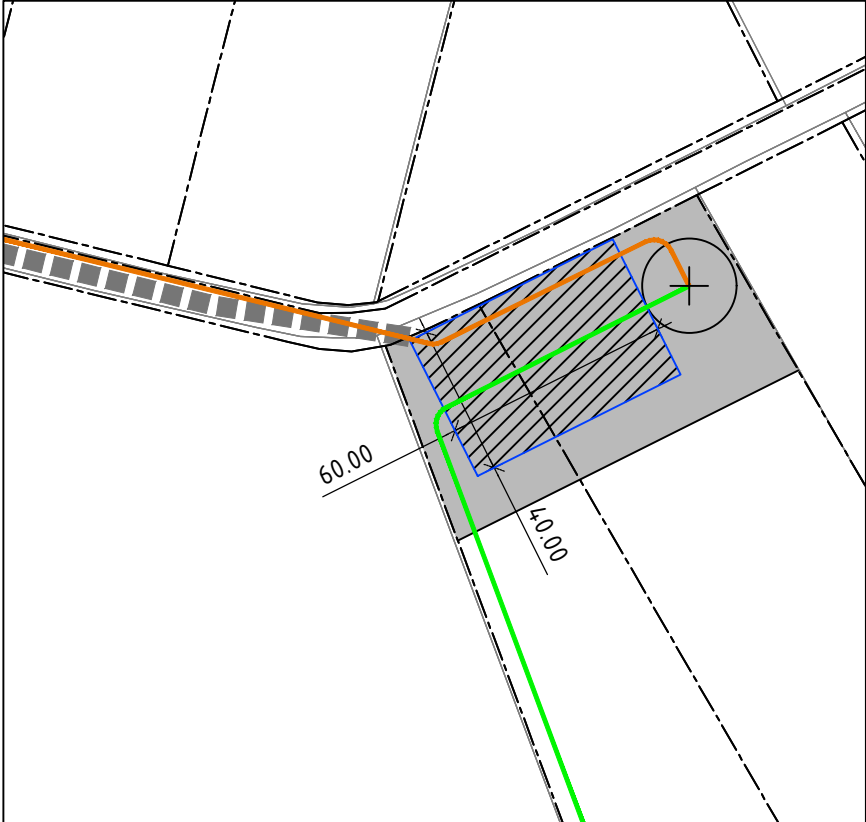

WINDTURBINE 4 RD-X: 188006 RD-Y: 369766
Schaal 1:1000

Maten in meters, tenzij anders aangegeven
Materialen in millimeters
Hoogtematen in meters t.o.v. N.A.P.

Oprichtgever
WML en Burgerwindpark Ospeldijk
Project
Windpark Ospeldijk
Onderdeel
Ontwerp kraanopstelplaatsen en infrastructuur

Projectnummer 347322	Tekeningnummer 347322-202	Versie D1	Datum van uitgave 31-01-2018	Ontwerp Ontwerp	Contractnummer -
Blad 1	Van 1	Schaal 1:5000	Formaat A1-L (ISO)	Kantoor De Blit	Get. J.k.
					Gez. J.W.
					Acc. J.W.

www.sweco.nl
© Sweco Nederland B.V. Alle rechten voorbehouden