




INNOVATIECLUSTER

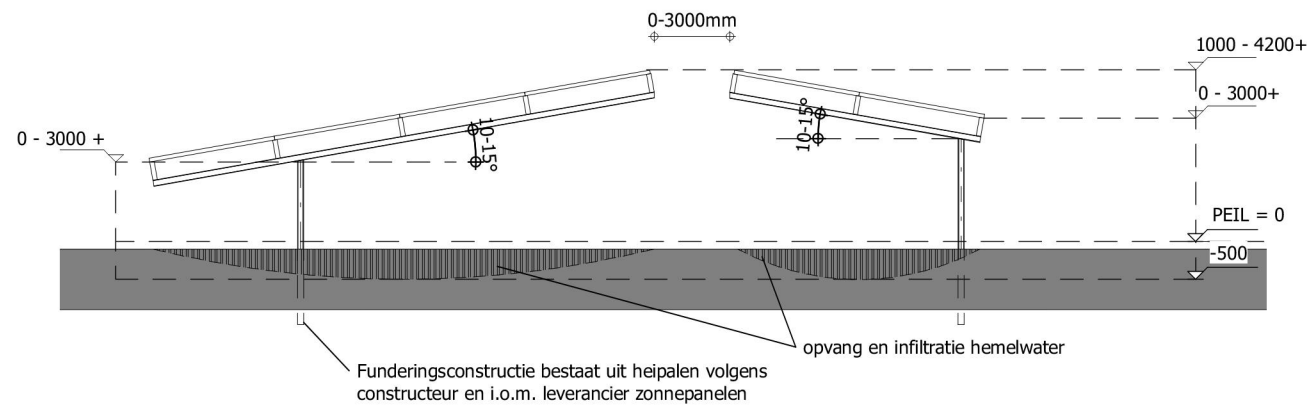


VOORAANZICHT ZONNEPANELEN

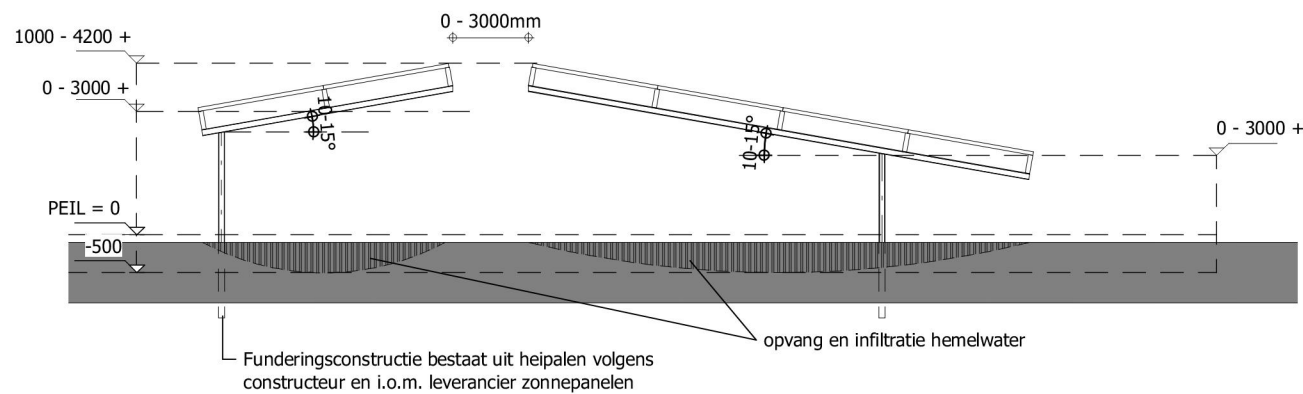

ACHTERAANZICHT ZONNEPANELEN

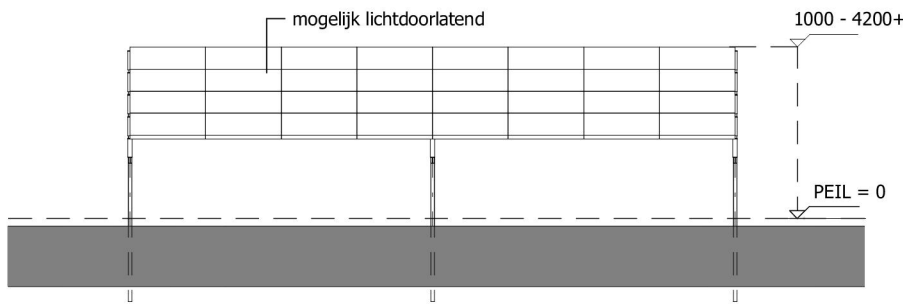

LINKER ZIJAANZICHT ZONNEPANELEN

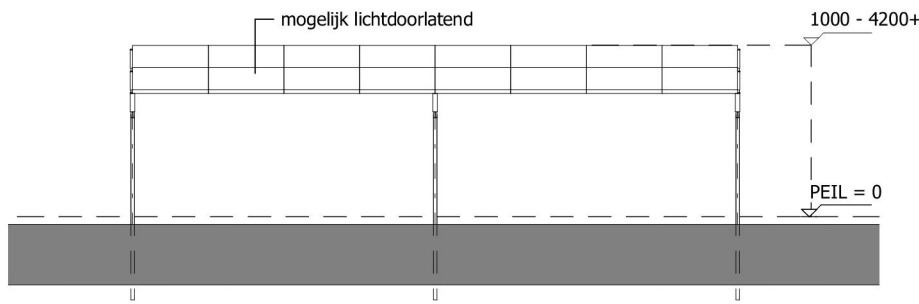

RECHTER ZIJAANZICHT ZONNEPANELEN

© VAN DUN ADVIES BV



Vestiging Ulicoten
T. 013 5199458

Vestiging Someren
T. 0493 745015

info@vandunadvies.nl
www.vandunadvies.nl

PROJECTNUMMER
18395-A006

TEKENING
Innovatiecluster

ONDERWERP
Nieuw aan te leggen zonnepark aan de Hoeven ongenummerd te Nederweert

TEKENAAR
[Signature]

SCHAAL
1:100

BLAD
2-02

DATUM
28-02-2020

WIJZIGINGEN
1^e
2^e
3^e
4^e