



bodeminzicht

Rapport

verkennend bodemonderzoek Kuilstraat 17 te Ospel

Bezoekadres Jekschotstraat 12
Postcode en plaats 5465 PG Veghel
Telefoon 0413 287068
Telefax 0413 474056
e-mail Info@bodem-inzicht.nl
internet www.bodem-inzicht.nl

Projectnaam Kuilstraat 17 te Ospel
Projectnummer B1093

Opdrachtgever Bergs Advies BV
Postadres Dorpstraat 55
6095 AG Baexem
Contactpersoon mevr.

Status Definitief
Versie 1

Aantal pagina's 15 (exclusief bijlagen)
Datum 13 oktober 2011

*Samenstelling
rapport* Dhr.

Paraaf

Kwaliteitscontrole Mevr.

Paraaf

SAMENVATTING

Algemeen

Projectnummer	:B1093
Soort onderzoek	:verkennd bodemonderzoek
Opdrachtgever	:Bergs Advies BV
Adres onderzoekslocatie	:Kuilstraat 17 te Ospel
Gemeente	:Nederweert
Kadastrale registratie	:Nederweer, secte M, nummer 1782
Oppervlakte	:circa 4.000 m ²
Huidig perceelsgebruik	:weiland
Aanleiding onderzoek	:aanpassing bouwblok en nieuwbouw

Vooronderzoek (NEN 5725)

Bijzonderheden	:geen
----------------	-------

Onderzoekshypothese

Hypothese conform NEN 5740	:onverdacht-ONV
----------------------------	-----------------

Onderzoeksopzet

Boringen tot 0,5 m-mv	:10
Boringen tot 2,0 m-mv	:3
Peilbuizen	:1

Mengmonsters (zintuiglijke waarneming) en analyseresultaten

MM1 bovengrond (schoon)	: >A: cadmium, koper en zink
MM2 bovengrond (schoon)	: >A: cadmium, koper en zink
MM3 ondergrond (schoon)	: geen overschrijdingen
Pb1 Grondwater (schoon)	: >S: barium, cadmium, kobalt en nikkel >T: zink

Conclusies en aanbevelingen

In opdracht van Bergs Advies BV heeft Bodeminzicht in oktober 2011 een verkennd bodemonderzoek uitgevoerd op een locatie gelegen aan de Kuilstraat 17 te Ospel. Op basis van de gegevens uit het vooronderzoek is de onderzoekslocatie als onverdacht beschouwd.

Resultaten

In de zintuiglijk schone bovengrond van de vaste bodem (MM1 en MM2) zijn licht verhoogde gehalten aan cadmium, koper en zink gemeten. De verhogingen zijn marginaal en historisch van aard.

In de zintuiglijk schone ondergrond van de vaste bodem (MM3) zijn geen verhoogde gehalten aan onderzochte parameters gedetecteerd.

In het grondwater ter plaatse van Pb1 zijn, naast een matig verhoogd gehalte aan zink, licht verhoogde gehalten aan barium, cadmium, kobalt en nikkel gedetecteerd. De verhogingen zijn toe te schrijven aan natuurlijk verhoogde achtergrondwaardes.

Conclusie en advies

De resultaten van het onderzoek stemmen niet overeen met de hypothese. De resultaten vormen echter geen aanleiding tot aanpassing van de onderzoeksstrategie. Ter plaatse van de onderzoekslocatie zijn geen verontreinigingen aangetoond die aanleiding vormen voor het uitvoeren van nader of aanvullend bodemonderzoek.

De bodemkwaliteit ter plaatse van de onderzoekslocatie vormt, ons inziens, geen belemmering voor de geplande nieuwbouw.

De eventueel bij werkzaamheden vrijkomende grond is op of buiten het onderzoeksterrein herbruikbaar. Indien vrijkomende grond van de locatie afgevoerd dient te worden, dient men rekening te houden met de regels van het vigerende Besluit Bodemkwaliteit.



Inhoud

1 INLEIDING	5
1.1 Algemeen	5
1.2 Aanleiding en doel van het onderzoek	5
1.3 Partijdigheid	5
1.4 Opbouw van het rapport	5
2 VOORONDERZOEK	6
2.1 Beschrijving onderzoekslocatie.....	6
2.2 Dempingen en ophogingen	6
2.3 Opslagtanks	6
2.4 Asbest	6
2.5 Bodembedreigende activiteiten	7
2.6 Beschikbare onderzoeksgegevens.....	7
2.7 Bodem- en geohydrologische gegevens.....	7
2.8 Toekomstige bestemming.....	8
2.9 Hypothese en onderzoeksstrategie	8
3 UITGEVOERDE WERKZAAMHEDEN	9
3.1 Algemeen	9
3.2 Veldwerkzaamheden	9
3.3 Locale bodemopbouw	10
3.4 Zintuiglijke waarnemingen en veldmetingen	10
3.5 Chemische analyse en monstersselectie.....	10
3.5.1 Grond	10
3.5.2 Grondwater	11
4 RESULTATEN	12
4.1 Toetsingskader	12
4.2 Toetsing analyseresultaten grond en grondwater.....	12
4.3 Interpretatie van de resultaten	13
4.3.1 Grond	13
4.3.2 Grondwater	13
4.4 Toetsing hypothese en onderzoeksstrategie.....	14
5 CONCLUSIES EN ADVIES	15

BIJLAGEN

Bijlage 1:	Topografische ligging onderzoekslocatie
Bijlage 2:	Situatietekening met boorpunten
Bijlage 3:	Boorprofielbeschrijvingen
Bijlage 4:	Getoetste tabellen grond en grondwater
Bijlage 5:	Analysecertificaten



1 INLEIDING

1.1 Algemeen

In opdracht van Bergs Advies BV te Baexem heeft Bodeminzicht v.o.f. een verkennend bodemonderzoek uitgevoerd op het perceel Kuilstraat 17 te Ospel (gemeente Nederweert).

Het onderzoek is uitgevoerd op basis van de richtlijnen zoals deze zijn opgesteld in de Nederlandse Eind Norm (NEN) 5740 [NNI, januari 2009]. De NEN 5740 beschrijft de werkwijze voor het opstellen van een onderzoeksstrategie voor verkennend bodemonderzoek naar de aanwezigheid van bodemverontreiniging.

De veldwerkzaamheden zijn uitgevoerd onder certificaat BRL SIKB 2000.

1.2 Aanleiding en doel van het onderzoek

Aanleiding voor het verkennend bodemonderzoek zijn de voorgenomen vergroting van het bouwblok en nieuwbouw van een varkensstal op de onderzoekslocatie. In het kader van de aanvraag van een bestemmingsplanwijziging en bouwvergunning is het noodzakelijk om inzicht te hebben in de bodemgesteldheid van de locatie.

Het doel van het onderzoek is het bepalen van de bodemkwaliteit ter plaatse van de onderzoekslocatie.

Op basis van de resultaten van het vooronderzoek zijn aannames gedaan over het al dan niet aanwezig zijn van potentiële verontreinigingsbronnen en is een onderzoekshypothese opgesteld.

1.3 Partijdigheid

Bodeminzicht v.o.f. en partijen die een bijdrage hebben geleverd aan de totstandkoming van dit rapport hebben op geen enkele wijze een relatie met de opdrachtgever en zijn geen belanghebbenden bij de onderzochte locatie.

Bodeminzicht v.o.f. garandeert hiermee derhalve dat een volledig onafhankelijk en onpartijdig onderzoek is uitgevoerd.

1.4 Opbouw van het rapport

In het voorliggende rapport komen de volgende aspecten aan de orde:

Vooronderzoek (hoofdstuk 2)

Uitgevoerde werkzaamheden (hoofdstuk 3)

De resultaten van het onderzoek (hoofdstuk 4)

Conclusies en aanbevelingen (hoofdstuk 5)

2 VOORONDERZOEK

Onderdeel van een verkennend bodemonderzoek op basis van de NEN 5740 vormt een vooronderzoek, uit te voeren conform NEN 5725 [NNI, januari 2009].

Hierbij zijn de volgende bronnen geraadpleegd:

- Het milieu-archief van de gemeente Nederweert
- Kadastrale kaarten
- Topografische kaarten
- Grondwaterkaarten
- Historische Atlas
- www.bodemloket.nl

Daarnaast is een terreininspectie uitgevoerd en is gesproken met de eigenaar van het perceel. Hierbij is aangegeven dat geen bodembedreigende activiteiten hebben plaatsgevonden ter plaatse van de onderzoekslocatie.

Bij het vooronderzoek is informatie verzameld over het historische, huidige en toekomstige gebruik van de locatie en de omgeving. Vervolgens heeft een analyse van de bodem- en geohydrologische gesteldheid plaatsgevonden. Op basis van de verkregen informatie uit het vooronderzoek is een hypothese opgesteld, waarin is aangegeven of op de locatie bodemverontreiniging wordt verwacht.

2.1 Beschrijving onderzoekslocatie

De onderzoekslocatie betreft het perceel Kuilstraat 17 te Ospel, kadastraal bekend als gemeente Nederweert, sectie M, nummer 1782 met een te onderzoeken oppervlakte van circa 4.000 m². De onderzoekslocatie bestaat uit een weiland. De ligging van de locatie buiten de bebouwde kom is weergegeven op de regionale overzichtskaart in bijlage 1.

De onderzoekslocatie wordt als volgt begrensd:

- Noordzijde: bestaande varkenshouderij Kuilstraat 17
- Oostzijde: grondverzetbedrijf
- Zuidzijde: weiland
- Westzijde: weiland

Het gedetailleerde locatieoverzicht is weergegeven in bijlage 2.

2.2 Dempingen en ophogingen

Voor zover bekend zijn op de onderzoekslocatie geen gedempte sloten of ophogingen aanwezig.

2.3 Opslagtanks

Op de onderzoekslocatie is geen sprake (geweest) van ondergrondse of bovengrondse opslagtanks.

2.4 Asbest

Tijdens het locatiebezoek zijn geen asbestverdachte materialen op het maaiveld waargenomen. Tevens blijkt uit onderzoek van historische kaarten geen voormalige bebouwing op het te onderzoeken perceel.

2.5 Bodembedreigende activiteiten

Tijdens het locatiebezoek en het archiefonderzoek zijn geen bijzonderheden gebleken die bodemverontreiniging veroorzaakt kunnen hebben.

Op de milieuvergunningen (Hinderwet) uit de jaren tachtig blijkt dat aan de noordzijde van de huidige varkenshouderij aan de Kuilstraat 17 een ondergrondse huisbrandolietank met een inhoud van 5.000 liter gelegen te hebben. Deze is in eigen beheer verwijderd voor 1990. De tank lag circa 100 meter noordelijk van de huidige onderzoekslocatie. Gezien deze afstand is het niet zinvol extra aandacht te schenken aan mogelijke verontreiniging als gevolg van deze tank.

2.6 Beschikbare onderzoeksgegevens

Uit een gesprek met de eigenaar en uit het archief van de gemeente Nederweert zijn geen bodemverontreinigende activiteiten en/of voorgaande bodemonderzoeken op de locatie naar voren gekomen.

In de directe omgeving zijn een aantal verkennende bodemonderzoeken verricht:

Kuilstraat 15 LORAN 950093\02\004

Kuilstraat 14 DvL B-991303

Kuilstraat 11 DvL B-98431

Kuilstraat 23 DvL B-96800

Kuilstraat 17 DvL B-011290

Samenvatting resultaten:

In de bovengrond worden lichte verhogingen met zware metalen, PAK en minerale olie gemeten. In de ondergrond ter plaatse van Kuilstraat 23 is een lichte verhoging aan cadmium gedetecteerd.

In het grondwater worden lichte tot sterke verhogingen aan zware metalen gemeten, met name zink en cadmium. Tevens is een lichte verhoging aan naftaleen gemeten.

Bij de provincie Limburg is bekend dat met name de gehalten aan zware metalen in het grondwater licht tot sterk verhoogd kunnen zijn. De oorzaak wordt gezocht in het zure karakter van het grondwater, waardoor mineralen (zouten) uit gesteenten er makkelijk in oplossen

2.7 Bodem- en geohydrologische gegevens

De bodem ter plaatse van het onderzoek is opgebouwd uit afzettingen die geohydrologisch kunnen worden onderverdeeld in goed en slecht water doorlatende lagen. Ter plaatse van de onderzoekslocatie zijn twee watervoerende pakketten aanwezig. Deze watervoerende pakketten zijn gescheiden door een slecht doorlatende laag. Op het eerste watervoerend pakket ligt de deklaag.

Deklaag

De deklaag is ongeveer 10 meter dik en bestaat uit fijn tot matig grof zand. Plaatselijk komt leem, klei en veen voor. Het sediment van de deklaag behoort tot de Nuenen-groep. De doorlatendheid van de deklaag is sterk wisselend, afhankelijk van het voorkomen van leem, klei en veen. In de deklaag bevindt zich het freatische grondwater.

Eerste watervoerend pakket

In dit pakket vindt de regionale grondwaterbeweging plaats. Het eerste watervoerend pakket is ongeveer 30 meter dik en bestaat uit matig tot zeer grove grindrijke zanden, met plaatselijk een kleilaag. Het bovenste gedeelte van de laag is van de formatie van Veghel en het onderste gedeelte van de Formatie van Sterksel.

Scheidende laag

De scheidende laag bestaat vooral uit kleihoudende afzettingen. De dikte van de scheidende laag bedraagt circa 30 meter. Het bovenste deel van de laag behoort tot

de Formatie van Kedichem en het onderste deel tot de Formatie van Tegelen.

Dieper liggende lagen zijn voor het doel van dit onderzoek niet relevant.

De grondwaterstroming van het freatische grondwater is volgens het Grondwaterplan Limburg (Provinciale Waterstaat Limburg, rapport GB 2008, oktober 1985) zuid zuidoostelijk gericht.

2.8 Toekomstige bestemming

Naar verwachting zal het huidige gebruik en bestemming van het terrein in de nabije toekomst worden gewijzigd ten behoeve van de oprichting van een varkensstal.

2.9 Hypothese en onderzoeksstrategie

Op basis van de resultaten van het vooronderzoek wordt de hypothese gesteld dat ter plaatse geen tot slechts licht verhoogde gehalten aan verontreinigingen aanwezig zullen zijn. De onderzoeksstrategie voor een onverdachte locatie B1 (ONV) van de NEN 5740 kan worden gevolgd. In tabel 1 worden de werkzaamheden behorende bij deze strategie weergegeven.

Tabel 1: overzicht veld- en laboratoriumwerkzaamheden

Locatie	Te verrichte boringen			Analyses (meng-)monsters	
	Boringen tot 0,5 m-mv	Boringen tot 2,0 m-mv	Peil-buizen	Grond	Grondwater
Onverdacht	10	3	1	3 stand.pakket bodem	1 stand.pakket grondwater

3 UITGEVOERDE WERKZAAMHEDEN

3.1 Algemeen

De veldwerkzaamheden zijn uitgevoerd door de heer , Van de Giessenmilieupartner, onder het procescertificaat BRL SIKB 2000 inclusief de onderliggende VKB protocollen 2001 en 2002 (certificaat VB-032/1).

3.2 Veldwerkzaamheden

Het veldonderzoek dat is verricht op 5 oktober 2011 heeft bestaan uit de volgende werkzaamheden:

- Het uitvoeren van een visuele terreininspectie. Mede aan de hand hiervan is de plaats van de boringen bepaald.
- Het uitvoeren van dertien handboringen (B1 t/m B13) waarvan tien tot 0,5 m-mv en drie tot 2,0 m-mv.
- Het doorzetten van één van deze diepe boringen tot circa 1,5 meter onder de grondwaterstand. In het boorgat van deze boring is een peilbuis geplaatst voor de bemonstering van het grondwater (Pb1).
- Het omstorten van het filtrerend gedeelte van de peilbuizen met filtergrind en het blinde gedeelte afwerken met bentoniet (zwellklei).
- Het direct na plaatsing schoonpompen van de peilbuizen.
- Het zintuiglijk beoordelen van het bij de boringen vrijgekomen boormateriaal op bodemkundige eigenschappen en eventueel aanwezige bijzonderheden. In het veld zijn de fysische bodemeigenschappen per te onderscheiden grondlaag omschreven.
- Het nemen van monsters van de bij de boringen vrijgekomen boormateriaal. De monsters zijn genomen in trajecten van maximaal 0,5 meter. Zintuiglijk te onderscheiden bodemlagen zijn niet gemengd.
- De grondmonsters zijn gekoeld bewaard.

Het veldonderzoek dat is verricht op 12 oktober 2011 heeft bestaan uit de volgende werkzaamheden:

- Het opnemen van de grondwaterstand van de geplaatste peilbuizen.
- Het voerpompen van de peilbuizen.
- Het nemen van grondwatermonsters. Ten behoeve van de analyse op zware metalen is het grondwater over een 0,45 µm filter geleid om evenwichtreacties tussen de metalen en de zich in het grondwater bevindende zanddeeltjes te voorkomen. In overeenstemming met de NPR 6601 is voor de analyse op organische parameters het grondwater niet gefiltreerd.
- Het meten van de zuurgraad (pH), elektrisch geleidingsvermogen (EC) en de temperatuur van het grondwater ter plaatse van de peilbuizen.

De uitvoering van het veldwerk heeft plaatsgevonden conform de BRL SIKB 2000 (VKB-protocollen 2001 en 2002).

In bijlage 2 is de plaats van de boringen in de situatietekening opgenomen.

3.3 Locale bodemopbouw

De opbouw van de bodem ter plaatse van de onderzoekslocatie is globaal weergegeven in tabel 2. Voor de gedetailleerde boorprofielbeschrijvingen per boring wordt verwezen naar bijlage 3.

Tabel 2: locale bodemopbouw

Bodemlaag	Hoofdnaam	Toevoeging
0,0-0,5	zand	zeer fijn, zwak siltig, zwak humeus
0,5-1,0	zand	zeer fijn, zwak siltig
1,0-2,0	zand	zeer fijn, matig siltig
2,0-3,0	zand	zeer fijn, zwak siltig
3,0-5,3	zand	matig fijn, zwak siltig

3.4 Zintuiglijke waarnemingen en veldmetingen

In zowel de boven- als ondergrond van de vaste bodem zijn zintuiglijk geen bijzonderheden aangetroffen.

In tabel 3 zijn de veldmetingen van het grondwater ter plaatse van de peilbuizen weergegeven.

Tabel 3: Meetgegevens grondwater

	Grondwater-stand (m-mv)	Zuurgraad (pH)	EC in $\mu\text{S/cm}$	Temperatuur ($^{\circ}\text{C}$)
Pb1	3,86	5,11	1508	12,8

De gemeten waarden worden niet als afwijkend beschouwd voor de regio en geven geen indicatie voor de aanwezigheid van verontreinigingen in het grondwater.

3.5 Chemische analyse en monstersselectie

De chemische analyses van de grond- en grondwatermonsters geven informatie over de feitelijke aanwezigheid en concentraties van onderzochte stoffen of groepen stoffen. De chemische analyses zijn uitgevoerd volgens het door de Raad voor Accreditatie (RvA) geaccrediteerde laboratorium Omegam b.v. in Amsterdam. Het laboratorium werkt volgens de meest van toepassing zijnde normen van het Nederland Normalisatie Instituut (NNI).

3.5.1 Grond

Ten behoeve van het laboratoriumonderzoek zijn van iedere boring grondmonsters genomen. In relatie tot de doelstelling van het bodemonderzoek zijn bodemonsters geselecteerd voor chemische analyse. Op basis van veldwaarnemingen zijn mengmonsters samengesteld ten behoeve van analyse zoals weergegeven in tabel 4.

Tabel 4: Geselecteerde grondmonsters en chemische analyses

(Meng) monster	Deelmonsters	Diepte (m-mv)	Grondsoort	Bijzonderheden	Analysepakket
MM1 bovengrond	2.1, 4.1 t/m 7.1, 13.1	0,0-0,5	zand	-	standaardpakket bodem ¹
MM2 bovengrond	3.1, 8.1 t/m 12.1	0,0-0,5	zand	-	standaardpakket bodem
MM3 ondergrond	1.3, 2.2, 3.2	0,5-1,1	zand	-	standaardpakket bodem

1)Het standaardpakket bodem bestaat uit de volgende parameters: droogrest, lutum, organische stof, metalen (barium, cadmium, kobalt, koper, kwik, lood, molybdeen, nikkel en zink), PCB's, PAK, minerale olie.

Alle geanalyseerde grondmonsters zijn voorbehandeld conform AS 3000 zoals per 1 juli 2007 is voorgeschreven.

In het geval dat van bepaalde grondmengmonsters de gehalten aan lutum en organische stof niet in analyse wordt bepaald, wordt gebruik gemaakt van gehalten uit zintuiglijk vergelijkbare bodemsamenstelling en diepte of een worst-case-scenario (2% lutum, 2% organische stof)

De analyseresultaten hebben geen aanleiding gegeven individuele monsters separaat te analyseren.

3.5.2 Grondwater

Op het bemonsterde grondwater zijn chemische analyses uitgevoerd zoals weergegeven in navolgende tabel.

Tabel 5: Overzicht grondwatermonsters en chemische analyses

Peilbuis	Filterdiepte in m-mv	Bijzonderheden	Analysepakket
Pb1 grondwater	4,3-5,3	-	Standaardpakket grondwater ¹

1)Het standaardpakket grondwater bestaat uit de volgende parameters: metalen (barium, cadmium, kobalt, koper, kwik, lood, molybdeen, nikkel en zink), vluchtige aromatische koolwaterstoffen, vluchtige gehalogeneerde koolwaterstoffen, minerale olie.

Alle geanalyseerde grondwatermonsters zijn voorbehandeld conform AS 3000 zoals per 1 januari 2008 is voorgeschreven.

4 RESULTATEN

4.1 Toetsingskader

De verontreinigingssituatie van de bodem kan worden beoordeeld door toetsing van de gemeten gehalten in grond en grondwater aan de achtergrondwaardes grond en streefwaarden grondwater en de interventiewaarden grond en grondwater. De achtergrondwaarden geven het niveau aan waarbij sprake is van een duurzame bodemkwaliteit.

De interventiewaarden geven aan wanneer de functionele eigenschappen die de bodem heeft voor mens, dier en plant ernstig zijn of dreigen te worden verminderd. Om van een "geval van ernstige bodemverontreiniging" te spreken dient voor ten minste één stof de gemiddelde concentratie van minimaal 25 m³ grond of 100 m³ grondwater hoger te zijn dan de interventiewaarde.

In onderhavig rapport worden de volgende termen gebruikt om de mate van verontreiniging aan te geven:

- **niet verontreinigd:** de concentratie aan verontreiniging is lager dan of gelijk aan de achtergrondwaarde;
- **licht verontreinigd:** de concentratie aan verontreiniging is hoger dan de achtergrondwaarde maar lager dan of gelijk aan de halve som van de achtergrond- en interventiewaarde (*);
- **matig verontreinigd:** de concentratie aan verontreiniging is hoger dan de halve som van de achtergrond- en interventiewaarde maar lager dan of gelijk aan de interventiewaarde (**);
- **sterk verontreinigd:** de concentratie aan verontreinigingen is hoger dan de interventiewaarde (***).

Uit de NEN 5740 kan het volgende worden afgeleid. Uitvoering van vervolgonderzoek is in de meeste gevallen alleen noodzakelijk wanneer de concentratie van een stof de halve som van de achtergrondwaarde en de interventiewaarde overschrijdt. Deze waarde wordt ook in de Leidraad Bodembescherming gehanteerd als de concentratiegrens waarboven een nader onderzoek moet worden uitgevoerd. Bij overschrijding van de interventiewaarde wordt vaak een nader onderzoek uitgevoerd om de ernst van de verontreiniging en de saneringsurgentie te bepalen.

4.2 Toetsing analyseresultaten grond en grondwater

De analyseresultaten van de grond zijn getoetst aan de achtergrond- (A) en interventiewaarden (I) uit de circulaire streef- en interventiewaarden bodemsanering [Staatscourant 2000-39]. In de toetsingstabel zijn zowel de achtergrondwaarden (A) als de interventiewaarden (I) voor microverontreinigingen opgenomen. De achtergrond- en interventiewaarden zijn afhankelijk van het (gemeten) lutum- en organisch stofgehalte van de bodem. De analyseresultaten van het grondwater zijn getoetst aan de streef- (S) en interventiewaarden (I). De gemeten waarden van de onderzochte (meng-)monsters met overschrijdingstabellen zijn in bijlage 4 weergegeven. In bijlage 5 zijn de analysecertificaten opgenomen.

In tabel 5 zijn de overschrijdingen van de achtergrond-, tussen- en interventiewaarden van de onderzochte grond- en grondwatermonsters weergegeven.

Tabel 5: Analyseresultaten grond- en grondwatermonsters

Monster	Overschrijding achtergrond- of streefwaarde	Overschrijding tussenwaarde	Overschrijding interventiewaarde
MM1 bovengrond	cadmium, koper en zink	-	-
MM2 bovengrond	cadmium, koper en zink	-	-
Pb1 grondwater	barium, cadmium, kobalt en nikkel	zink	-

Bij de interpretatie van het totaal aan onderzoeksgegevens dient, gezien de gehanteerde strategie (gebaseerd op de Nederlandse Eind Norm NEN 5740) welke is gericht op een indicatieve beoordeling van de milieuhygiënische kwaliteit van de bodem, rekening te worden gehouden met een zeker restrisico.

Een bodemonderzoek is een momentopname waarbij steekproefsgewijs boringen worden verricht en peilbuizen worden geplaatst op een veelal willekeurige, maar meest voor de hand liggende locatie. Derhalve kan nooit uitgesloten worden dat op de onderzoekslocatie verontreinigingen aanwezig zijn die bij dit onderzoek niet zijn aangetoond.

Bodeminzicht v.o.f kan hiervoor niet aansprakelijk worden gesteld.

4.3 Interpretatie van de resultaten

4.3.1 Grond

In mengmonsters MM1 en MM2 (bovengrond) zijn licht verhoogde gehalten aan cadmium, koper en zink aangetoond. Een (punt)bron is niet aanwijsbaar. Mogelijk hangen de lichte verhogingen samen met het beregenen en bemesten van het weiland.

In het mengmonster MM3 (ondergrond) zijn geen verhoogde gehalten aan onderzochte parameters gemeten.

4.3.2 Grondwater

In het grondwater ter plaatse van Pb1 zijn, naast een matig verhoogd gehalte aan zink, lichte verhoogde gehalten aan barium, cadmium, kobalt en nikkel aangetoond. Zeer waarschijnlijk is hier sprake van een natuurlijk verhoogde achtergrondwaarde. barium, cadmium, kobalt, nikkel en zink wordt regionaal veelvuldig licht tot sterk verhoogd gemeten in bodemonderzoeken.

4.4 Toetsing hypothese en onderzoeksstrategie

Bij het uitgevoerde bodemonderzoek zijn in de grondmengmonsters (MM1 en MM2) van de bovengrond verhoogde gehalten aan zware metalen aangetoond en in het grondwatermonster ter plaatse van Pb1 zijn licht tot matig verhoogde gehalten aan zware metalen aangetoond. De resultaten van het onderzoek stemmen derhalve niet geheel overeen met de hypothese onverdacht.

De gehanteerde onderzoeksstrategie is, gezien de doelstelling van het onderzoek, de uitgevoerde metingen en de verkregen resultaten, voldoende om conclusies ten aanzien van de bodemkwaliteit van de onderzoekslocatie te kunnen trekken. De resultaten geven geen aanleiding tot aanpassing van de onderzoeksstrategie.



5 CONCLUSIES EN ADVIES

Resultaten

In de zintuiglijk schone bovengrond van de vaste bodem (MM1 en MM2) zijn licht verhoogde gehalten aan cadmium, koper en zink gemeten. De verhogingen zijn marginaal en historisch van aard.

In de zintuiglijk schone ondergrond van de vaste bodem (MM3) zijn geen verhoogde gehalten aan onderzochte parameters gedetecteerd.

In het grondwater ter plaatse van Pb1 zijn, naast een matig verhoogd gehalte aan zink, licht verhoogde gehalten aan barium, cadmium, kobalt en nikkel gedetecteerd. De verhogingen zijn toe te schrijven aan natuurlijk verhoogde achtergrondwaardes.

Conclusie en advies

De resultaten van het onderzoek stemmen niet overeen met de hypothese. De resultaten vormen echter geen aanleiding tot aanpassing van de onderzoeksstrategie. Ter plaatse van de onderzoekslocatie zijn geen verontreinigingen aangetoond die aanleiding vormen voor het uitvoeren van nader of aanvullend bodemonderzoek.

De bodemkwaliteit ter plaatse van de onderzoekslocatie vormt, ons inziens, geen belemmering voor de geplande nieuwbouw.

De eventueel bij werkzaamheden vrijkomende grond is op of buiten het onderzoeksterrein herbruikbaar. Indien vrijkomende grond van de locatie afgevoerd dient te worden, dient men rekening te houden met de regels van het vigerende Besluit Bodemkwaliteit.

Bijlage 1


Topografische ligging onderzoekslocatie



0 m 20 m 100 m



Aan dit uittreksel kunnen geen betrouwbare maten worden ontleend.
De Dienst voor het kadaster en de openbare registers behoudt zich de intellectuele
eigendomsrechten voor, waaronder het auteursrecht en het databankenrecht.

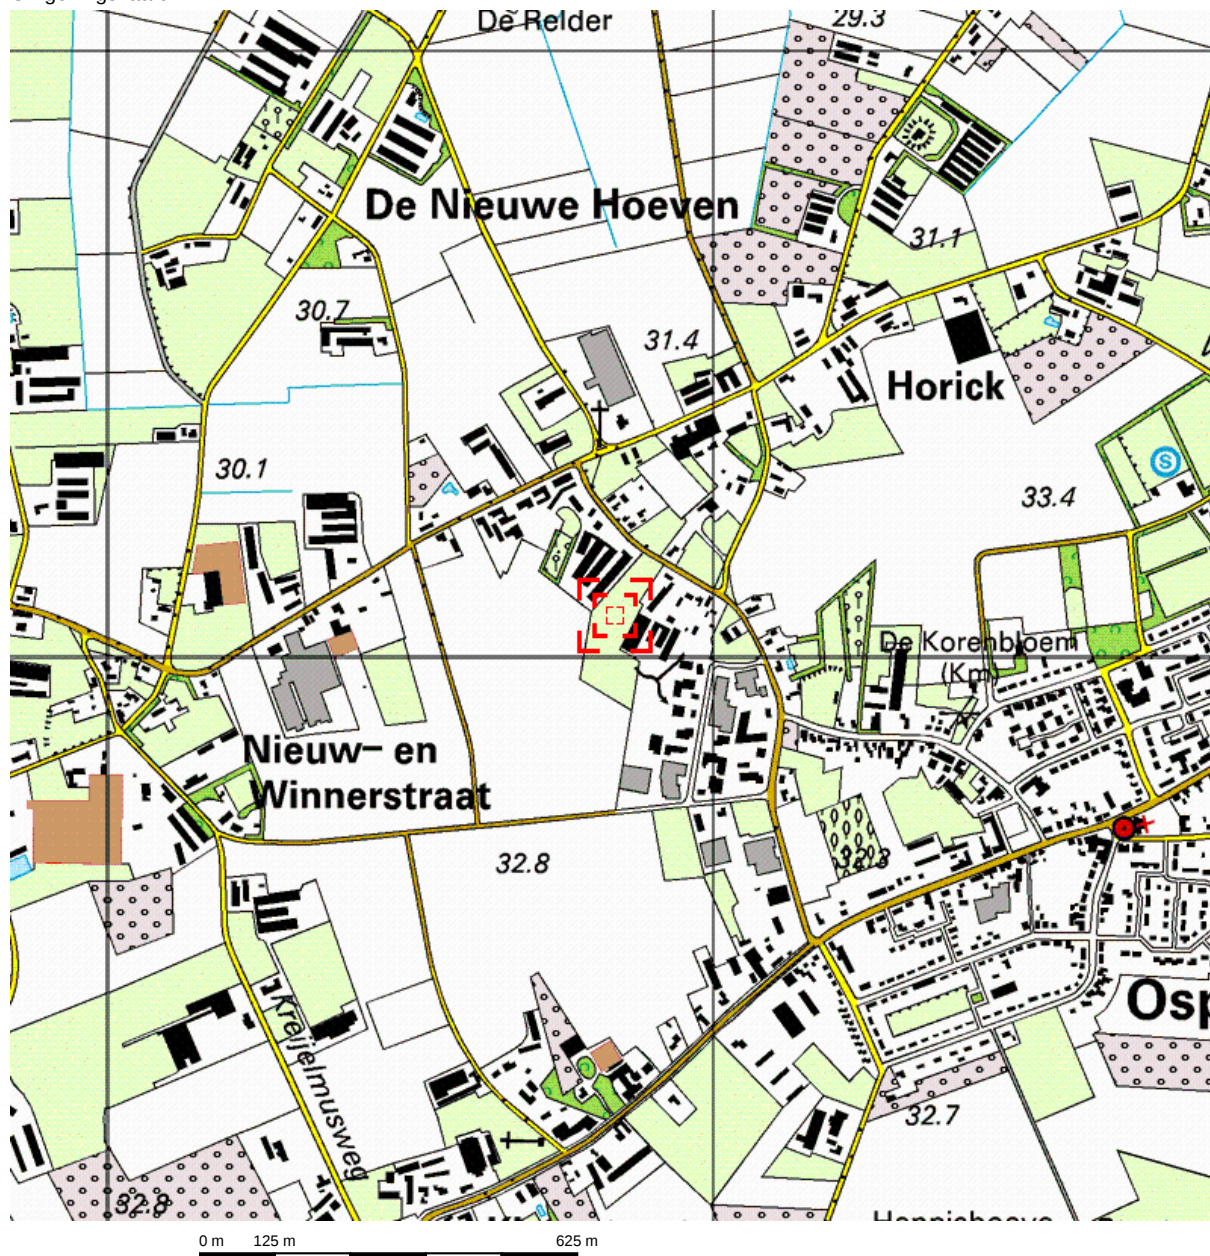


Deze kaart is noordgericht.

Schaal 1: 12500

 Hier bevindt zich Kadastraal object NEDERWEERT M 1782
Kuilstraat 19, 6035 AW OSPEL


© De auteursrechten en databankenrechten zijn voorbehouden aan de Topografische Dienst Kadaster.

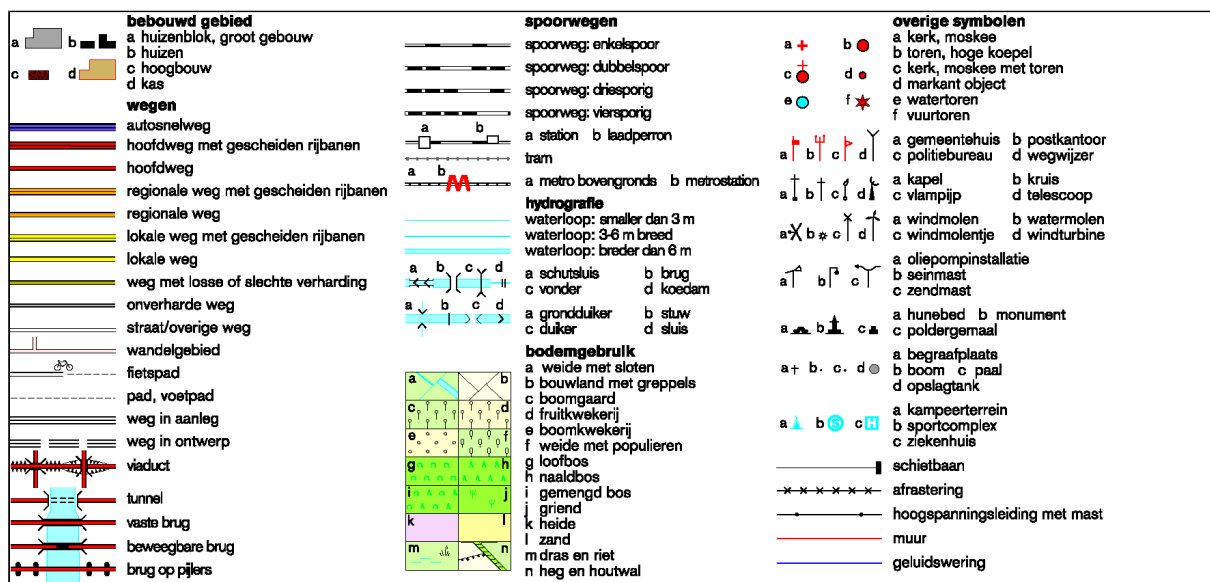

Bijlage 2

Situatietekening met boorpunten



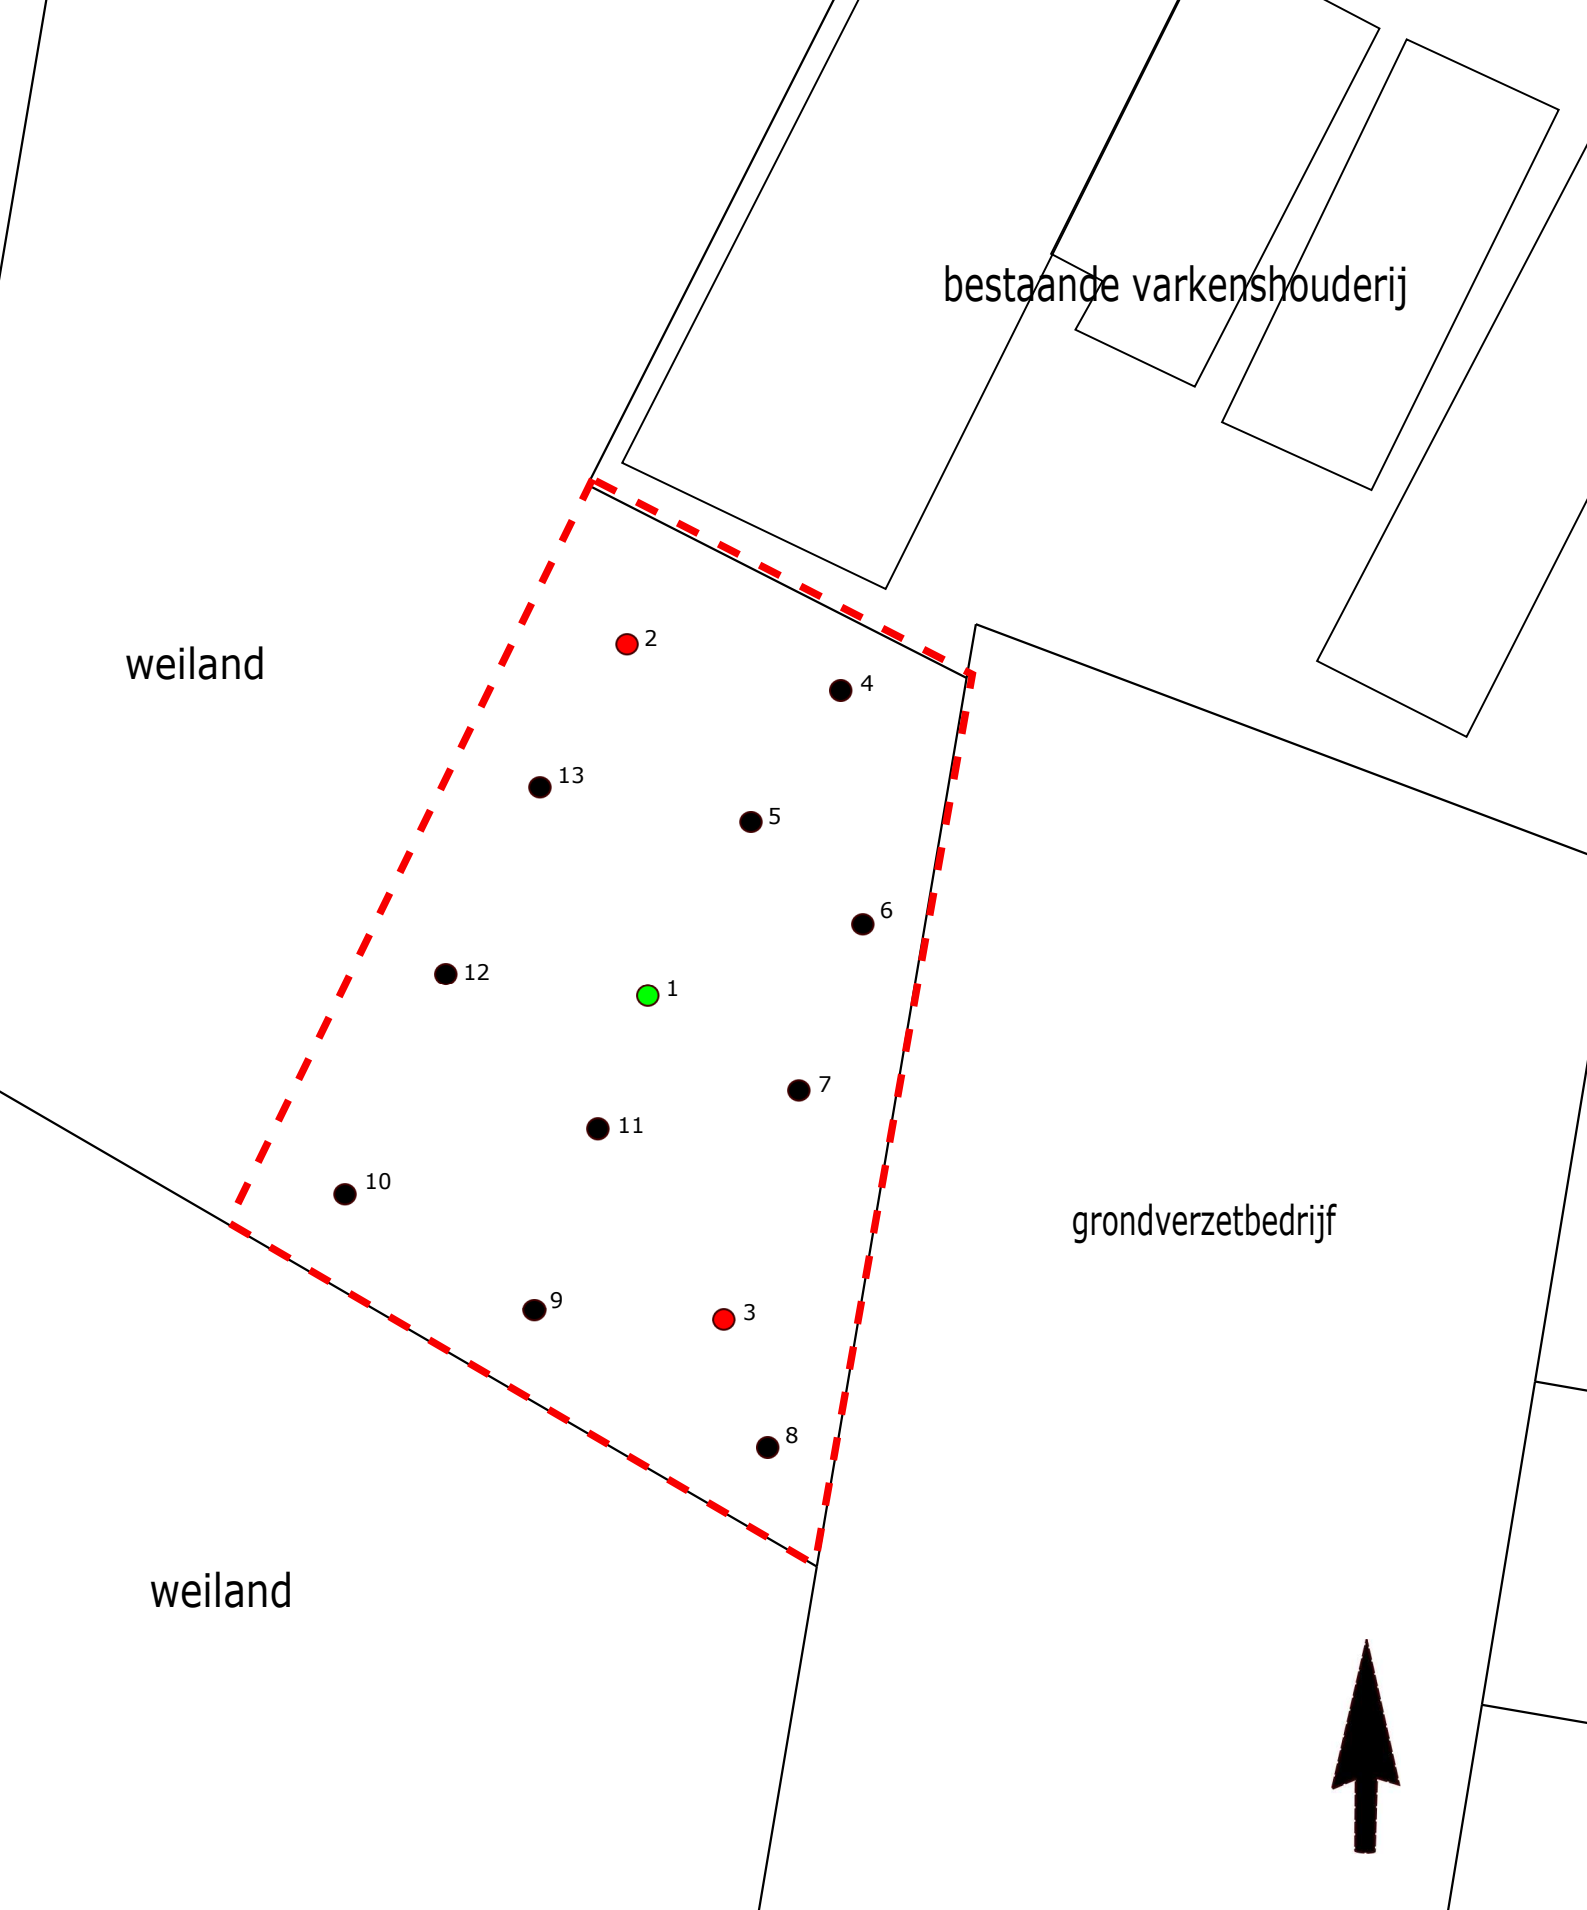

Situatietekening met boorlocaties

Project:
Kuilstraat 17 te Ospel

Projectnummer:
B1093

Formaat:

A4

Datum:

10 oktober 2011

Legenda:



Begrenzing onderzoekslocatie



Boringen t.b.v. bovengrond



Boringen t.b.v. boven- en ondergrond



Boring met peilbuis

0 m



40 m



bodeminzicht

Bijlage 3


Boorbeschrijvingen



Bijlage: Boorprofielen

Boring: 01

Datum: 5-10-2011
GWS: 380
Boormeester: M. Gloudemans

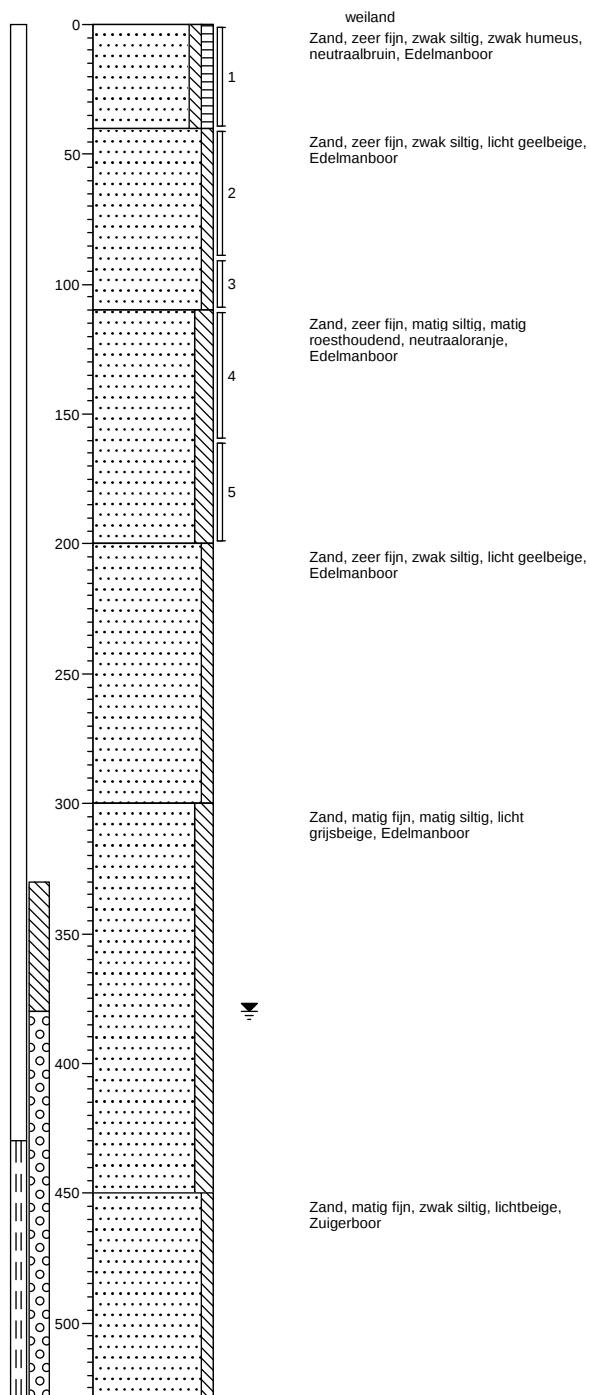


Projectnaam: Kuilstraat 17 te Ospel

Projectcode: B1093

Bijlage: Boorprofielen


Boring: 02

Datum: 5-10-2011
GWS:
Boormeester: M. Gloudemans

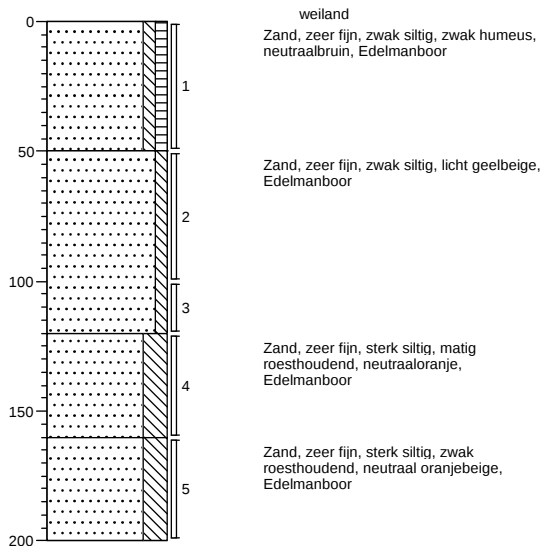


Boring: 03

Datum: 5-10-2011
GWS:
Boormeester: M. Gloudemans

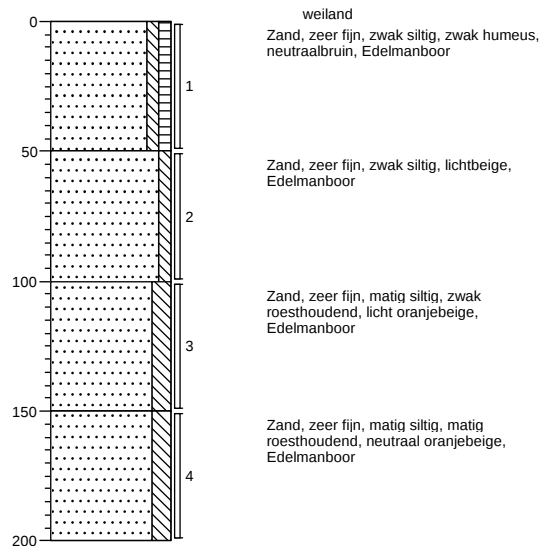


Boring: 04

Datum: 5-10-2011
GWS:
Boormeester: M. Gloudemans

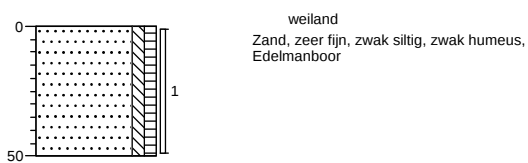

Boring: 05

Datum: 5-10-2011
GWS:
Boormeester: M. Gloudemans

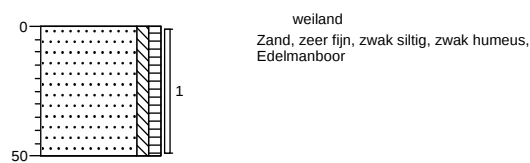


Projectnaam: Kuilstraat 17 te Ospel

Projectcode: B1093

Bijlage: Boorprofielen

Boring: 06


Datum: 5-10-2011
GWS:
Boormeester: M. Gloudemans

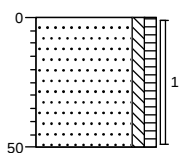

weiland
Zand, zeer fijn, zwak siltig, zwak humeus,
Edelmanboor

Boring: 07


Datum: 5-10-2011
GWS:
Boormeester: M. Gloudemans

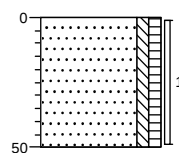

weiland
Zand, zeer fijn, zwak siltig, zwak humeus,
Edelmanboor

Boring: 08


Datum: 5-10-2011
GWS:
Boormeester: M. Gloudemans

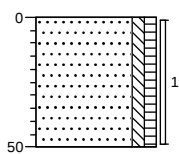

weiland
Zand, zeer fijn, zwak siltig, zwak humeus,
Edelmanboor

Boring: 09

Datum: 5-10-2011
GWS:
Boormeester: M. Gloudemans

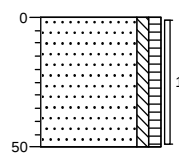

weiland
Zand, zeer fijn, zwak siltig, zwak humeus,
Edelmanboor


Projectnaam: Kuilstraat 17 te Ospel

Projectcode: B1093

Bijlage: Boorprofielen

Boring: 10


Datum: 5-10-2011
GWS:
Boormeester: M. Gloudemans

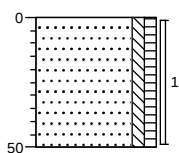

weiland
Zand, zeer fijn, zwak siltig, zwak humeus,
Edelmanboor

Boring: 11


Datum: 5-10-2011
GWS:
Boormeester: M. Gloudemans

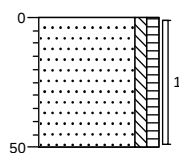

weiland
Zand, zeer fijn, zwak siltig, zwak humeus,
Edelmanboor

Boring: 12


Datum: 5-10-2011
GWS:
Boormeester: M. Gloudemans

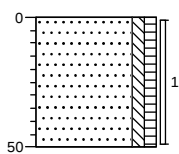

weiland
Zand, zeer fijn, zwak siltig, zwak humeus,
Edelmanboor

Boring: 13

Datum: 5-10-2011
GWS:
Boormeester: M. Gloudemans

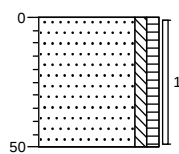

weiland
Zand, zeer fijn, zwak siltig, zwak humeus,
Edelmanboor

Projectnaam: Kuilstraat 17 te Ospel

Projectcode: B1093

Legenda (conform NEN 5104)

grind

Grind, siltig

Grind, zwak zandig

Grind, matig zandig

Grind, sterk zandig

Grind, uiterst zandig

zand

Zand, kleiig

Zand, zwak siltig

Zand, matig siltig

Zand, sterk siltig

Zand, uiterst siltig

veen

Veen, mineraalarm


Veen, zwak kleiig

Veen, sterk kleiig

Veen, zwak zandig

Veen, sterk zandig

peilbuis

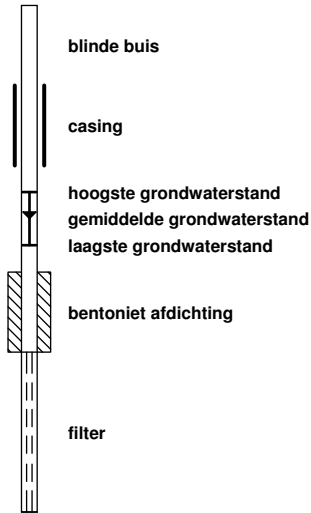

klei

Klei, zwak siltig

Klei, matig siltig

Klei, sterk siltig

Klei, uiterst siltig

Klei, zwak zandig

Klei, matig zandig

Klei, sterk zandig

leem

Leem, zwak zandig

Leem, sterk zandig

overige toevoegingen

zwak humeus

matig humeus

sterk humeus

zwak grindig

matig grindig

sterk grindig

geur

geen geur

zwakke geur

matige geur

sterke geur

uiterste geur

olie

geen olie-water reactie

zwakke olie-water reactie

matige olie-water reactie

sterke olie-water reactie

uiterste olie-water reactie

p.i.d.-waarde

>0

>1

>10

>100

>1000

>10000

monsters

geroerd monster

ongeroerd monster

overig

bijzonder bestanddeel

Gemiddeld hoogste grondwaterstand

grondwaterstand

Gemiddeld laagste grondwaterstand

slib

water

Bijlage 4

Getoetste tabellen



Project	Project: 387826 - B1093 Kuilstraat 17 te Ospel -		
Certificaten	387826		
Toetsversie	versie 4.57 - 11		Toetsdatum : 11-10-2011

Monsterreferentie Analyse	Eenheid	4016279		4016280		4016281	
		Analyse resultaat	Toets resultaat	Analyse resultaat	Toets resultaat	Analyse resultaat	Toets resultaat
Organische stof	%	4,5		2 ⁽¹⁾		2 ⁽¹⁾	
Lutum	% (m/m ds)	2,4		2 ⁽²⁾		2 ⁽²⁾	
<i>Metalen ICP-AES</i>							
barium (Ba)	mg/kg ds	28	-	26	-	<20	-
cadmium (Cd)	mg/kg ds	0.57	*	0.68	*	<0.35	-
kobalt (Co)	mg/kg ds	2.1	-	<2.0	-	3.1	-
koper (Cu)	mg/kg ds	24	*	25	*	<10	-
kwik (Hg) FIAS/Fims	mg/kg ds	0.05	-	<0.05	-	<0.05	-
lood (Pb)	mg/kg ds	19	-	21	-	<10	-
molybdeen (Mo)	mg/kg ds	<1.5	-	<1.5	-	<1.5	-
nikkel (Ni)	mg/kg ds	<5	-	<5	-	<5	-
zink (Zn)	mg/kg ds	85	*	94	*	<20	-
<i>Minerale olie</i>							
minerale olie (florisil clean-up)	mg/kg ds	<38	-	<38	-	<38	-
<i>Polycyclische koolwaterstoffen</i>							
naftaleen	mg/kg ds	<0.15		<0.15		<0.15	
fenantreen	mg/kg ds	<0.15		<0.15		<0.15	
anthraceen	mg/kg ds	<0.15		<0.15		<0.15	
fluoranteen	mg/kg ds	<0.15		<0.15		<0.15	
benzo(a)antraceen	mg/kg ds	<0.15		<0.15		<0.15	
chryseen	mg/kg ds	<0.15		<0.15		<0.15	
benzo(k)fluoranteen	mg/kg ds	<0.15		<0.15		<0.15	
benzo(a)pyreen	mg/kg ds	<0.15		<0.15		<0.15	
benzo(ghi)peryleen	mg/kg ds	<0.15		<0.15		<0.15	
indeno(1,2,3-cd)pyreen	mg/kg ds	<0.15		<0.15		<0.15	
<i>Sommaties</i>							
som PAK (10)	mg/kg ds	1.0	-	1.0	-	1.0	-
<i>Sommaties</i>							
som PCBs (7)	mg/kg ds	0.005	-	0.005	-	0.005	-
Monsterreferentie	Monsteromschrijving						
4016279	MM1: 2.1+4.1+5.1+6.1+7.1+13.1						
4016280	MM2: 3.1+8.1+9.1+10.1+11.1+12.1						
4016281	MM3: 1.3+2.2+3.2						

Legenda

- <= achtergrondwaarde (AW) en/of detectiegrens AS3000
- * > Achtergrondwaarde (AW) en/of detectiegrens AS3000
- ** > Tussenwaarde (T)
- *** > Interventiewaarde (I)

Opmerkingen

Toetsing volgens 'Regeling bodemkwaliteit' (Staatscourant 18160, 19 nov. 2010) en 'Circulaire bodemsanering 2009' (Staatscourant 67, 7 april 2009)

- (1) Organische stof betreft ingevoerde/afgeleide waarde
- (2) Lutum betreft ingevoerde/afgeleide waarde

Toetswaarden voor 2% organische stof en 2% lutum.			
Toetswaarden	Achtergrondwaarde (AW)	Tussenwaarde (1/2(SW+I))	Interventie waarde (I)
<i>Metalen ICP-AES</i>			
barium (Ba)	49	143	237
cadmium (Cd)	0,35	3,95	7,55
kobalt (Co)	4,3	29,2	54
koper (Cu)	19	56	92
kwik (Hg) FIAS/Fims	0,1	12,58	25,06
lood (Pb)	32	184	337
molybdeen (Mo)	1,5	95,8	190
nikkel (Ni)	12	23	34
zink (Zn)	59	181	303
<i>Minerale olie</i>			
minerale olie (florisil clean-up)	38	519	1000
<i>Sommaties</i>			
som PAK (10)	1,5	20,8	40
<i>Sommaties</i>			
som PCBs (7)	0,004	0,102	0,2

Toetswaarden voor 4,5% organische stof en 2,4% lutum.			
Toetswaarden	Achtergrondwaarde (AW)	Tussenwaarde (1/2(SW+I))	Interventie waarde (I)
<i>Metalen ICP-AES</i>			
barium (Ba)	51	150	249
cadmium (Cd)	0,39	4,43	8,47
kobalt (Co)	4,5	30,4	56,4
koper (Cu)	21	61	101
kwik (Hg) FIAS/Fims	0,11	12,92	25,73
lood (Pb)	33	194	355
molybdeen (Mo)	1,5	95,8	190
nikkel (Ni)	12	24	35
zink (Zn)	64	196	329
<i>Minerale olie</i>			
minerale olie (florisil clean-up)	86	1168	2250
<i>Sommaties</i>			
som PAK (10)	1,5	20,8	40
<i>Sommaties</i>			
som PCBs (7)	0,009	0,23	0,45

Project	Project: 388465 - B1093 Kuilstraat 17 te Ospel -		
Certificaten	388465		
Toetsversie	versie 4.57 - 11	Toetsdatum : 13-10-2011	

Monsterreferentie		4116121					
Analyse	Eenheid	Analyse resultaat	Toets resultaat	Analyse resultaat	Toets resultaat	Analyse resultaat	Toets resultaat

Metalen ICP-MS (opgelost)

barium (Ba)	µg/l	190	*
cadmium (Cd)	µg/l	2.5	*
kobalt (Co)	µg/l	37	*
koper (Cu)	µg/l	<10	-
kwik (Hg) FIAS/Fims	µg/l	<0.05	-
lood (Pb)	µg/l	<10	-
molybdeen (Mo)	µg/l	<3	-
nikkel (Ni)	µg/l	42	*
zink (Zn)	µg/l	450	**

Minerale olie

minerale olie (florisil clean-up)	µg/l	<100	-
-----------------------------------	------	------	---

Vluchtige aromaten

styreen	µg/l	<0.2	-
benzeen	µg/l	<0.2	-
tolueen	µg/l	<0.2	-
ethylbenzeen	µg/l	<0.2	-
xyleen (ortho)	µg/l	<0.1	-
xyleen (som m+p)	µg/l	<0.2	-
naftaleen	µg/l	<0.05	-

Sommaties aromaten

som xylenen	µg/l	0.2	-
-------------	------	-----	---

Vluchtige chlooralifaten

dichloormethaan	µg/l	<0.2	-
1,1-dichloorethaan	µg/l	<0.5	-
1,2-dichloorethaan	µg/l	<0.5	-
1,1-dichlooretheen	µg/l	<0.1	-
1,2-dichlooretheen (trans)	µg/l	<0.1	-
1,2-dichlooretheen (cis)	µg/l	<0.1	-
1,1-dichloorpropaan	µg/l	<0.25	-
1,2-dichloorpropaan	µg/l	<0.25	-
1,3-dichloorpropaan	µg/l	<0.25	-
trichloormethaan	µg/l	<0.1	-
tetrachloormethaan	µg/l	<0.1	-
1,1,1-trichloorethaan	µg/l	<0.1	-
1,1,2-trichloorethaan	µg/l	<0.1	-
trichlooretheen	µg/l	<0.1	-
tetrachlooretheen	µg/l	<0.1	-
vinylchloride	µg/l	<0.2	-

Sommaties

som C+T dichlooretheen	µg/l	0.1	-
som dichloorpropanen	µg/l	0.52	-

Vluchtige gehalogeneerde alifaten - divers

tribroommethaan	µg/l	<0.5	-
-----------------	------	------	---

Monsterreferentie	Monsteromschrijving
4116121	Pb1

Legenda

-	<= Streefwaarde (SW) en/of detectiegrens AS3000
*	> Streefwaarde (SW) en/of detectiegrens AS3000
**	> Tussenwaarde (T)
***	> Interventiewaarde (I)

Opmerkingen

Toetsing volgens 'Circulaire bodemsanering 2009' - Staatscourant 67 - 7 april 2009

Toetswaarden	Streefwaarde (SW)	Tussenwaarde (1/2(SW+I))	Interventie waarde (I)
<i>Metalen ICP-MS (opgelost)</i>			
barium (Ba)	50	338	625
cadmium (Cd)	0,4	3,2	6
kobalt (Co)	20	60	100
koper (Cu)	15	45	75
kwik (Hg) FIAS/Fims	0,05	0,18	0,3
lood (Pb)	15	45	75
molybdeen (Mo)	5	152	300
nikkel (Ni)	15	45	75
zink (Zn)	65	432	800
<i>Minerale olie</i>			
minerale olie (florisil clean-up)	50	325	600
<i>Vluchtige aromaten</i>			
benzeen	0,2	15,1	30
ethylbenzeen	4	77	150
naftaleen	0,01	35,01	70
styreen	6	153	300
tolueen	7	503,5	1000
<i>Sommaties aromaten</i>			
som xyleneen	0,2	35,1	70
<i>Vluchtige chlooralifaten</i>			
1,1,1-trichloorethaan	0,01	150	300
1,1,2-trichloorethaan	0,01	65	130
1,1-dichloorethaan	7	453,5	900
1,1-dichlooretheen	0,01	5	10
1,2-dichloorethaan	7	203,5	400
dichloormethaan	0,01	500	1000
tetrachlooretheen	0,01	20	40
tetrachloormethaan	0,01	5	10
trichlooretheen	24	262	500
trichloormethaan	6	203	400
vinylchloride	0,01	2,5	5
<i>Sommaties</i>			
som C+T dichlooretheen	0,01	10	20
som dichloorpropanen	0,8	40,4	80
<i>Vluchtige gehalogeneerde alifaten - divers</i>			
tribroommethaan	-	-	630

Bijlage 5

Analysecertificaten



Bodeminzicht
T.a.v. de heer
Jekschotstraat 125465 PG
VEGHEL

Uw kenmerk : B1093 Kuilstraat 17 te Ospel
Ons kenmerk : Project 387826
Validatieref. : 387826_certificaat_v1
Opdrachtverificatiecode: TVCW-NXQW-QPYL-COHT
Bijlage(n) : 3 tabel(len) + 3 oliechromatogram(men) + 1 bijlage(n)

Amsterdam, 11 oktober 2011

Hierbij zend ik u de resultaten van het laboratoriumonderzoek dat op uw verzoek is uitgevoerd in de door u aangeboden monsters.

De resultaten hebben uitsluitend betrekking op de monsters, zoals die door u voor analyse ter beschikking werden gesteld.

Het onderzoek is, met uitzondering van eventueel uitbesteed onderzoek, uitgevoerd door Omegam Laboratoria volgens de methoden zoals ze zijn vastgelegd in het geldende accreditatie-certificaat L086 en/of in de bundel "Analysevoorschriften Omegam Laboratoria". De in dit onderzoek uitgevoerde onderzoeksmethoden van de geaccrediteerde analyses zijn in een aparte bijlage als onderdeel van dit analyse-certificaat opgenomen. De methoden zijn, voor zover mogelijk, ontleend aan de accreditatieprogramma's/schema's en NEN- EN- en/of ISO-voorschriften.

Ik wijs u erop dat het analyse-certificaat alleen in zijn geheel mag worden gereproduceerd. Ik vertrouw erop uw opdracht volledig en naar tevredenheid te hebben uitgevoerd. Heeft u naar aanleiding van deze rapportage nog vragen, dan verzoek ik u contact op te nemen met onze klantenservice.

Hoogachtend,
namens Omegam Laboratoria,



drs.
Directeur

Op dit certificaat zijn onze algemene voorwaarden van toepassing.
Dit analyse-certificaat mag niet anders dan in zijn geheel worden gereproduceerd.

postbus 94685
1090 GR Amsterdam

T 020 5976 769
F 020 5976 689

ABN-AMRO bank 462704564
BTW nr. NL8139.67.132.B01

HJE Wenckebachweg 120
1096 AR Amsterdam

klantenservice@omegam.nl
www.omegam.nl

Kvk 34215654

ANALYSECERTIFICAAT

Project code : 387826
Project omschrijving : B1093 Kuilstraat 17 te Ospel
Opdrachtgever : Bodeminzicht

Monsterreferenties

4016279 = MM1: 2.1+4.1+5.1+6.1+7.1+13.1

Opgegeven bemonsteringsdatum : 05/10/2011
Ontvangstdatum opdracht : 05/10/2011
Startdatum : 06/10/2011
Monstercode : 4016279
Matrix : Grond

Monstervoorbewerking

S	NEN5709 (steekmonster)	uitgevoerd
S	voorbewerking NEN5709	uitgevoerd
S	soort artefact	nvt
S	gewicht artefact g	< 1

Algemeen onderzoek - fysisch

S	droogrest	%	89,5
S	organische stof (gec. voor lutum)	% (m/m ds)	4,5
S	lutumgehalte (pipetmethode)	% (m/m ds)	2,4

Anorganische parameters - metalen

S	barium (Ba)	mg/kg ds	28
S	cadmium (Cd)	mg/kg ds	0,57
S	kobalt (Co)	mg/kg ds	2,1
S	koper (Cu)	mg/kg ds	24
S	kwik (Hg) FIAS/Fims	mg/kg ds	0,05
S	lood (Pb)	mg/kg ds	19
S	molybdeen (Mo)	mg/kg ds	< 1,5
S	nikkel (Ni)	mg/kg ds	< 5
S	zink (Zn)	mg/kg ds	85

Organische parameters - niet aromatisch

S	minerale olie (florisil clean-up)	mg/kg ds	< 38
---	-----------------------------------	----------	------

Organische parameters - aromatisch
Polycyclische koolwaterstoffen:

S	naftaleen	mg/kg ds	< 0,15
S	fenantreen	mg/kg ds	< 0,15
S	anthraceen	mg/kg ds	< 0,15
S	fluoranteen	mg/kg ds	< 0,15
S	benzo(a)antracene	mg/kg ds	< 0,15
S	chryseen	mg/kg ds	< 0,15
S	benzo(k)fluoranteen	mg/kg ds	< 0,15
S	benzo(a)pyreen	mg/kg ds	< 0,15
S	benzo(ghi)peryleen	mg/kg ds	< 0,15
S	indeno(1,2,3-cd)pyreen	mg/kg ds	< 0,15
S	som PAK (10)	mg/kg ds	1,0

Organische parameters - gehalogeneerd
Polychloorbifenylen:

S	PCB -28	mg/kg ds	< 0,001
S	PCB -52	mg/kg ds	< 0,001
S	PCB -101	mg/kg ds	< 0,001
S	PCB -118	mg/kg ds	< 0,001
S	PCB -138	mg/kg ds	< 0,001
S	PCB -153	mg/kg ds	< 0,001
S	PCB -180	mg/kg ds	< 0,001
S	som PCBs (7)	mg/kg ds	0,005

ANALYSECERTIFICAAT

Project code : 387826
Project omschrijving : B1093 Kuilstraat 17 te Ospel
Opdrachtgever : Bodeminzicht

Monsterreferenties

4016280 = MM2: 3.1+8.1+9.1+10.1+11.1+12.1

4016281 = MM3: 1.3+2.2+3.2

Opgegeven bemonsteringsdatum	:	05/10/2011	05/10/2011
Ontvangstdatum opdracht	:	05/10/2011	05/10/2011
Startdatum	:	06/10/2011	06/10/2011
Monstercode	:	4016280	4016281
Matrix	:	Grond	Grond

Monstervoorbewerking

S NEN5709 (steekmonster)		uitgevoerd	uitgevoerd
S voorbewerking NEN5709		uitgevoerd	uitgevoerd
S soort artefact		nvt	nvt
S gewicht artefact	g	< 1	< 1

Algemeen onderzoek - fysisch

S droogrest	%	88,5	92,5
-------------	---	------	------

Anorganische parameters - metalen

S barium (Ba)	mg/kg ds	26	< 20
S cadmium (Cd)	mg/kg ds	0,68	< 0,35
S kobalt (Co)	mg/kg ds	< 2,0	3,1
S koper (Cu)	mg/kg ds	25	< 10
S kwik (Hg) FIAS/Fims	mg/kg ds	< 0,05	< 0,05
S lood (Pb)	mg/kg ds	21	< 10
S molybdeen (Mo)	mg/kg ds	< 1,5	< 1,5
S nikkel (Ni)	mg/kg ds	< 5	< 5
S zink (Zn)	mg/kg ds	94	< 20

Organische parameters - niet aromatisch

S minerale olie (florisil clean-up)	mg/kg ds	< 38	< 38
-------------------------------------	----------	------	------

Organische parameters - aromatisch

Polycyclische koolwaterstoffen:

S naftaleen	mg/kg ds	< 0,15	< 0,15
S fenantreen	mg/kg ds	< 0,15	< 0,15
S anthraceen	mg/kg ds	< 0,15	< 0,15
S fluoranteen	mg/kg ds	< 0,15	< 0,15
S benzo(a)antracene	mg/kg ds	< 0,15	< 0,15
S chryseen	mg/kg ds	< 0,15	< 0,15
S benzo(k)fluoranteen	mg/kg ds	< 0,15	< 0,15
S benzo(a)pyreen	mg/kg ds	< 0,15	< 0,15
S benzo(ghi)peryleen	mg/kg ds	< 0,15	< 0,15
S indeno(1,2,3-cd)pyreen	mg/kg ds	< 0,15	< 0,15
S som PAK (10)	mg/kg ds	1,0	1,0

Organische parameters - gehalogeneerd

Polychloorbifenylen:

S PCB -28	mg/kg ds	< 0,001	< 0,001
S PCB -52	mg/kg ds	< 0,001	< 0,001
S PCB -101	mg/kg ds	< 0,001	< 0,001
S PCB -118	mg/kg ds	< 0,001	< 0,001
S PCB -138	mg/kg ds	< 0,001	< 0,001
S PCB -153	mg/kg ds	< 0,001	< 0,001
S PCB -180	mg/kg ds	< 0,001	< 0,001
S som PCBs (7)	mg/kg ds	0,005	0,005

ANALYSECERTIFICAAT

Project code	: 387826
Project omschrijving	: B1093 Kuilstraat 17 te Ospel
Opdrachtgever	: Bodeminzicht

Opmerkingen m.b.t. analyses

Opmerking(en) algemeen

Organische stof gehalte (gecorrigeerd voor lutum en vrij ijzer in de vorm van Fe₂O₃)

Het organische stofgehalte is gecorrigeerd voor het in het analysecertificaat gerapporteerde lutumgehalte. Indien het lutumgehalte niet is gerapporteerd is de correctie uitgevoerd met een lutumgehalte van 5,4% (gemiddeld lutumgehalte Nederlandse bodem, AS3010/AS3210, prestatieblad organische stofgehalte in grond/waterbodem). Indien het vrij ijzergehalte is bepaald en groter is dan 5 % m/m, is bij de berekening van het organische stof gecorrigeerd voor dat gehalte aan vrij ijzer.


Sommatie van concentraties voor groepsparameters

De sommatie is uitgevoerd volgens AS3000 paragraaf 2.5.2 en bijlage 3.

OLIE-ONDERZOEK

Monstercode : 4016279
Project omschrijving : B1093 Kuilstraat 17 te Ospel
Uw referentie : MM1: 2.1+4.1+5.1+6.1+7.1+13.1
Methode : minerale olie (florisil clean-up)

OLIECHROMATOGRAM

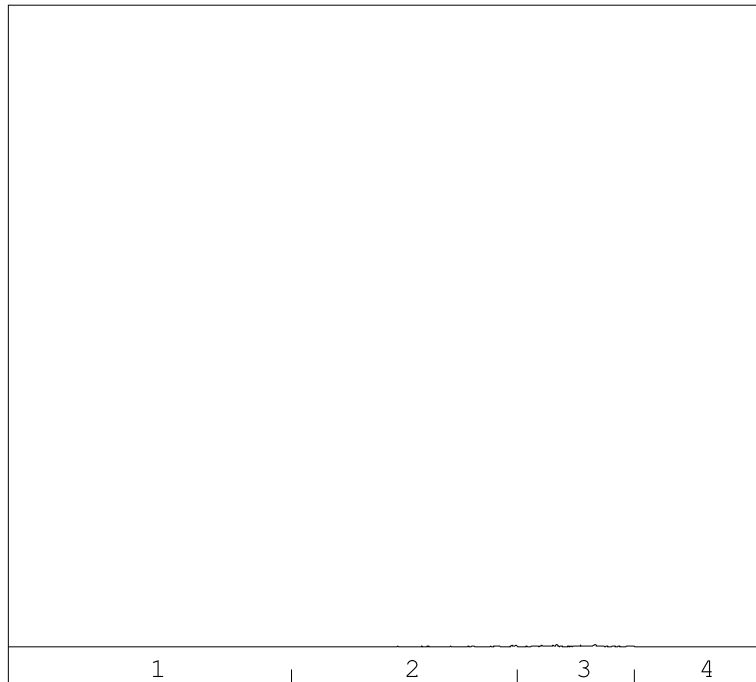

→
oliefractieverdeling

OLIEFRACTIEVERDELING

1) fractie > C10 - C19	5 %
2) fractie C19 - C29	28 %
3) fractie C29 - C35	58 %
4) fractie C35 -< C40	10 %

totale minerale olie gehalte: <38 mg/kg ds

ANALYSEMETHODE

Voorbewerking grond : Hexaanextractie gebaseerd op NEN 6978, incl. florisil clean-up.
 Voorbewerking AP04 : Petroleum-etherextractie conform NEN 6978, incl. florisil clean-up.
 Voorbewerking water : Hexaanextractie gebaseerd op ISO 9377-2, incl. florisil clean-up.
 Analyse : Gaschromatograaf met capillaire kolom en vlamionisatie detectie.
 Interpretatie : Raadpleeg voor de typering van de oliesoort de OMEGAM oliebibliotheek.

De volgende aanvullende clean-up mogelijkheden kunnen worden aangevraagd:

Veen clean-up : Verwijdt eventuele restanten natuurlijke verbindingen uit extract.

De hoogte van de signalen is geen maat voor de concentratie van de olie in het monster.
(Het chromatogram heeft een variabele schaalindeling)

Dit analyse-certificaat, inclusief voorblad en eventuele bijlage(n), mag niet anders dan in zijn geheel worden gereproduceerd.


Opdrachtverificatiecode: TVCW-NXQW-QPYL-COHT

Ref.: 387826_certificaat_v1

OLIE-ONDERZOEK

Monstercode : 4016280
Project omschrijving : B1093 Kuilstraat 17 te Ospel
Uw referentie : MM2: 3.1+8.1+9.1+10.1+11.1+12.1
Methode : minerale olie (florisil clean-up)

OLIECHROMATOGRAM

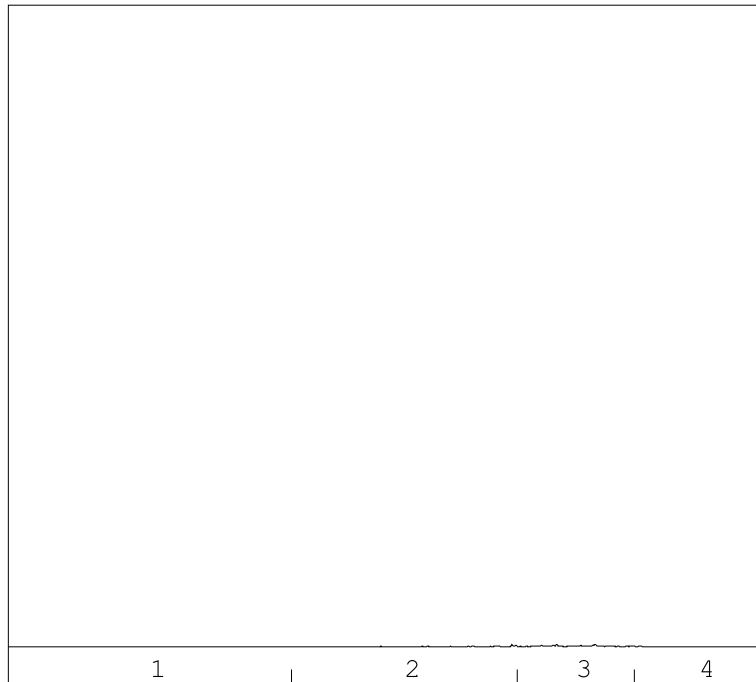

→
oliefractieverdeling

OLIEFRACTIEVERDELING

1) fractie > C10 - C19	2 %
2) fractie C19 - C29	27 %
3) fractie C29 - C35	63 %
4) fractie C35 -< C40	9 %

totale minerale olie gehalte: <38 mg/kg ds

ANALYSEMETHODE

Voorbewerking grond : Hexaanextractie gebaseerd op NEN 6978, incl. florisil clean-up.
 Voorbewerking AP04 : Petroleum-etherextractie conform NEN 6978, incl. florisil clean-up.
 Voorbewerking water : Hexaanextractie gebaseerd op ISO 9377-2, incl. florisil clean-up.
 Analyse : Gaschromatograaf met capillaire kolom en vlamionisatie detectie.
 Interpretatie : Raadpleeg voor de typering van de oliesoort de OMEGAM oliebibliotheek.

De volgende aanvullende clean-up mogelijkheden kunnen worden aangevraagd:

Veen clean-up : Verwijdt eventuele restanten natuurlijke verbindingen uit extract.

De hoogte van de signalen is geen maat voor de concentratie van de olie in het monster.
(Het chromatogram heeft een variabele schaalindeling)

Dit analyse-certificaat, inclusief voorblad en eventuele bijlage(n), mag niet anders dan in zijn geheel worden gereproduceerd.


Opdrachtverificatiecode: TVCW-NXQW-QPYL-COHT

Ref.: 387826_certificaat_v1

OLIE-ONDERZOEK

Monstercode : 4016281
Project omschrijving : B1093 Kuilstraat 17 te Ospel
Uw referentie : MM3: 1.3+2.2+3.2
Methode : minerale olie (florisil clean-up)

OLIECHROMATOGRAM

 

→
oliefractieverdeling

OLIEFRACTIEVERDELING

1) fractie > C10 - C19	36 %
2) fractie C19 - C29	<1 %
3) fractie C29 - C35	26 %
4) fractie C35 -< C40	38 %

totale minerale olie gehalte: <38 mg/kg ds

ANALYSEMETHODE

Voorbewerking grond : Hexaanextractie gebaseerd op NEN 6978, incl. florisil clean-up.
 Voorbewerking AP04 : Petroleum-etherextractie conform NEN 6978, incl. florisil clean-up.
 Voorbewerking water : Hexaanextractie gebaseerd op ISO 9377-2, incl. florisil clean-up.
 Analyse : Gaschromatograaf met capillaire kolom en vlamionisatie detectie.
 Interpretatie : Raadpleeg voor de typering van de oliesoort de OMEGAM oliebibliotheek.

De volgende aanvullende clean-up mogelijkheden kunnen worden aangevraagd:

Veen clean-up : Verwijdt eventuele restanten natuurlijke verbindingen uit extract.

De hoogte van de signalen is geen maat voor de concentratie van de olie in het monster.
(Het chromatogram heeft een variabele schaalindeling)

Dit analyse-certificaat, inclusief voorblad en eventuele bijlage(n), mag niet anders dan in zijn geheel worden gereproduceerd.

Opdrachtverificatiecode: TVCW-NXQW-QPYL-COHT

Ref.: 387826_certificaat_v1

ANALYSECERTIFICAAT

Project code : 387826
Project omschrijving : B1093 Kuilstraat 17 te Ospel
Opdrachtgever : Bodeminzicht

Analysemethoden in Grond (AS3000)**AS3000**

In dit analysecertificaat zijn de met 'S' gemerkte analyses uitgevoerd volgens de analysemethoden beschreven in het "Accreditatieschema Laboratoriumanalyses voor grond-, waterbodem- en grondwateronderzoek (AS SIKB 3000)". Het laboratoriumonderzoek is uitgevoerd volgens de onderstaande analysemethoden. Deze analyses zijn vastgelegd in het geldende accreditatie-certificaat met bijbehorende verrichtingenlijst L086 van Omegam Laboratoria BV.

Samplemate	: Conform AS3100 en NEN 5709
Droogrest	: Conform AS3010 prestatieblad 2
Organische stof (gec. voor lutum)	: Conform AS3010 prestatieblad 3
Lutumgehalte (pipetmethode)	: Conform AS3010 prestatieblad 4; gelijkwaardig aan NEN 5753
Barium (Ba)	: Conform AS3010 prestatieblad 5; NEN 6966/C1
Cadmium (Cd)	: Conform AS3010 prestatieblad 5; NEN 6966/C1
Kobalt (Co)	: Conform AS3010 prestatieblad 5; NEN 6966/C1
Koper (Cu)	: Conform AS3010 prestatieblad 5; NEN 6966/C1
Kwik (Hg)	: Conform AS3010 prestatieblad 5; NEN-ISO 16772
Lood (Pb)	: Conform AS3010 prestatieblad 5; NEN 6966/C1
Molybdeen (Mo)	: Conform AS3010 prestatieblad 5; NEN 6966/C1
Nikkel (Ni)	: Conform AS3010 prestatieblad 5; NEN 6966/C1
Zink (Zn)	: Conform AS3010 prestatieblad 5; NEN 6966/C1
Minerale olie (florisil clean-up)	: Conform AS3010 prestatieblad 7
PAKs	: Conform AS3010 prestatieblad 6
PCBs	: Conform AS3010 prestatieblad 8

Bodeminzicht
T.a.v. de heer
Jekschotstraat 125465 PG
VEGHEL

Uw kenmerk : B1093 Kuilstraat 17 te Ospel
Ons kenmerk : Project 388465
Validatieref. : 388465_certificaat_v1
Opdrachtverificatiecode: LJYZ-KKEX-BLWS-ERVE
Bijlage(n) : 2 tabel(len) + 1 oliechromatogram(men) + 1 bijlage(n)

Amsterdam, 13 oktober 2011

Hierbij zend ik u de resultaten van het laboratoriumonderzoek dat op uw verzoek is uitgevoerd in de door u aangeboden monsters.

De resultaten hebben uitsluitend betrekking op de monsters, zoals die door u voor analyse ter beschikking werden gesteld.

Het onderzoek is, met uitzondering van eventueel uitbesteed onderzoek, uitgevoerd door Omegam Laboratoria volgens de methoden zoals ze zijn vastgelegd in het geldende accreditatie-certificaat L086 en/of in de bundel "Analysevoorschriften Omegam Laboratoria". De in dit onderzoek uitgevoerde onderzoeksmethoden van de geaccrediteerde analyses zijn in een aparte bijlage als onderdeel van dit analyse-certificaat opgenomen. De methoden zijn, voor zover mogelijk, ontleend aan de accreditatieprogramma's/schema's en NEN- EN- en/of ISO-voorschriften.

Ik wijs u erop dat het analyse-certificaat alleen in zijn geheel mag worden gereproduceerd. Ik vertrouw erop uw opdracht volledig en naar tevredenheid te hebben uitgevoerd. Heeft u naar aanleiding van deze rapportage nog vragen, dan verzoek ik u contact op te nemen met onze klantenservice.

Hoogachtend,
namens Omegam Laboratoria,



drs.
Directeur

Op dit certificaat zijn onze algemene voorwaarden van toepassing.
Dit analyse-certificaat mag niet anders dan in zijn geheel worden gereproduceerd.

postbus 94685
1090 GR Amsterdam

T 020 5976 769
F 020 5976 689

ABN-AMRO bank 462704564
BTW nr. NL8139.67.132.B01

HJE Wenckebachweg 120
1096 AR Amsterdam

klantenservice@omegam.nl
www.omegam.nl

Kvk 34215654

ANALYSECERTIFICAAT

Project code : 388465
Project omschrijving : B1093 Kuilstraat 17 te Ospel
Opdrachtgever : Bodeminzicht

Monsterreferenties

4116121 = Pb1

Opgegeven bemonsteringsdatum : 12/10/2011
Ontvangstdatum opdracht : 12/10/2011
Startdatum : 12/10/2011
Monstercode : 4116121
Matrix : Grondwater

Anorganische parameters - metalen
Metalen ICP-MS (opgelost):

S barium (Ba)	µg/l	190
S cadmium (Cd)	µg/l	2,5
S kobalt (Co)	µg/l	37
S koper (Cu)	µg/l	< 10
S kwik (Hg) FIAS/Fims	µg/l	< 0,05
S lood (Pb)	µg/l	< 10
S molybdeen (Mo)	µg/l	< 3
S nikkel (Ni)	µg/l	42
S zink (Zn)	µg/l	450

Organische parameters - niet aromatisch

S minerale olie (florisil clean-up)	µg/l	< 100
-------------------------------------	------	-------

Organische parameters - aromatisch
Vluchtige aromaten:

S styreen	µg/l	< 0,2
S benzeen	µg/l	< 0,2
S toluen	µg/l	< 0,2
S ethylbenzeen	µg/l	< 0,2
S xyleen (ortho)	µg/l	< 0,1
S xyleen (som m+p)	µg/l	< 0,2
S naftaleen	µg/l	< 0,05
S som xylenen	µg/l	0,2

Organische parameters - gehalogeneerd
Vluchtige chlooralifaten:

S dichloormethaan	µg/l	< 0,2
S 1,1-dichloorethaan	µg/l	< 0,5
S 1,2-dichloorethaan	µg/l	< 0,5
S 1,2-dichlooretheen (trans)	µg/l	< 0,1
S 1,1-dichlooretheen	µg/l	< 0,1
S 1,2-dichlooretheen (cis)	µg/l	< 0,1
S 1,1-dichloorpropaan	µg/l	< 0,25
S 1,2-dichloorpropaan	µg/l	< 0,25
S 1,3-dichloorpropaan	µg/l	< 0,25
S trichloormethaan	µg/l	< 0,1
S tetrachloormethaan	µg/l	< 0,1
S 1,1,1-trichloorethaan	µg/l	< 0,1
S 1,1,2-trichloorethaan	µg/l	< 0,1
S trichlooretheen	µg/l	< 0,1
S tetrachlooretheen	µg/l	< 0,1
S vinylchloride	µg/l	< 0,2
S som C+T dichlooretheen	µg/l	0,1
S som dichloorpropanen	µg/l	0,52

Vluchtige gehalogeneerde alifaten - divers:

S tribroommethaan	µg/l	< 0,5
-------------------	------	-------

Dit analyse-certificaat, inclusief voorblad en eventuele bijlage(n), mag niet anders dan in zijn geheel worden gereproduceerd.

- De met een 'Q' gemerkte analyses zijn door RvA geaccrediteerd (registratienummer L086).

- De met een 'S' gemerkte analyses zijn op basis van het schema AS 3000 geaccrediteerd.

Opdrachtverificatiecode: LJYZ-KKEX-BLWS-ERVE

Ref.: 388465_certificaat_v1

ANALYSECERTIFICAAT

Project code	:	388465
Project omschrijving	:	B1093 Kuilstraat 17 te Ospel
Opdrachtgever	:	Bodeminzicht

Opmerkingen m.b.t. analyses


Opmerking(en) algemeen

Sommatie van concentraties voor groepsparameters

De sommatie is uitgevoerd volgens AS3000 paragraaf 2.5.2 en bijlage 3.

OLIE-ONDERZOEK

Monstercode : 4116121
Project omschrijving : B1093 Kuilstraat 17 te Ospel
Uw referentie : Pb1
Methode : minerale olie (florisil clean-up)

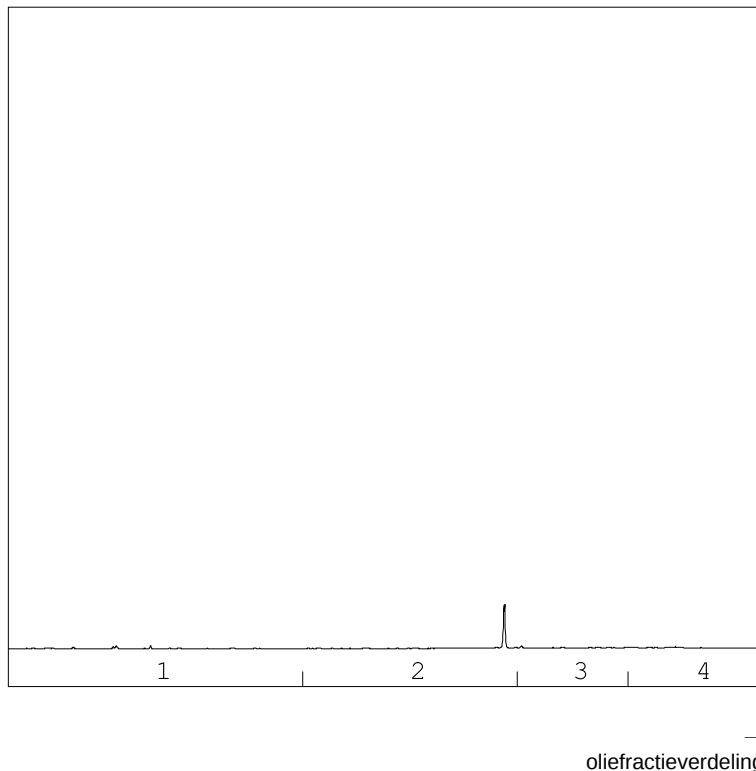OLIECHROMATOGRAM

OLIEFRACTIEVERDELING

1) fractie > C10 - C19	<1 %
2) fractie C19 - C29	51 %
3) fractie C29 - C35	24 %
4) fractie C35 -< C40	24 %

totale minerale olie gehalte: <100 µg/l

ANALYSEMETHODE

Voorbewerking grond : Hexaanextractie gebaseerd op NEN 6978, incl. florisil clean-up.
 Voorbewerking AP04 : Petroleum-etherextractie conform NEN 6978, incl. florisil clean-up.
 Voorbewerking water : Hexaanextractie gebaseerd op ISO 9377-2, incl. florisil clean-up.
 Analyse : Gaschromatograaf met capillaire kolom en vlamionisatie detectie.
 Interpretatie : Raadpleeg voor de typering van de oliesoort de OMEGAM oliebibliotheek.

De volgende aanvullende clean-up mogelijkheden kunnen worden aangevraagd:

Veen clean-up : Verwijdert eventuele restanten natuurlijke verbindingen uit extract.

De hoogte van de signalen is geen maat voor de concentratie van de olie in het monster.
(Het chromatogram heeft een variabele schaalindeling)

Dit analyse-certificaat, inclusief voorblad en eventuele bijlage(n), mag niet anders dan in zijn geheel worden gereproduceerd.

Opdrachtverificatiecode: LJYZ-KKEX-BLWS-ERVE

Ref.: 388465_certificaat_v1

ANALYSECERTIFICAAT

Project code : 388465
Project omschrijving : B1093 Kuilstraat 17 te Ospel
Opdrachtgever : Bodeminzicht

Analysemethoden in Grondwater (AS3000)**AS3000**

In dit analysecertificaat zijn de met 'S' gemerkte analyses uitgevoerd volgens de analysemethoden beschreven in het "Accreditatieschema Laboratoriumanalyses voor grond-, waterbodem- en grondwateronderzoek (AS SIKB 3000)". Het laboratoriumonderzoek is uitgevoerd volgens de onderstaande analysemethoden. Deze analyses zijn vastgelegd in het geldende accreditatie-certificaat met bijbehorende verrichtingenlijst L086 van Omegam Laboratoria BV.

Barium (Ba)	: Conform AS3110 prestatieblad 3; NEN-EN-ISO 17294-2
Cadmium (Cd)	: Conform AS3110 prestatieblad 3; NEN-EN-ISO 17294-2
Kobalt (Co)	: Conform AS3110 prestatieblad 3; NEN-EN-ISO 17294-2
Koper (Cu)	: Conform AS3110 prestatieblad 3; NEN-EN-ISO 17294-2
Kwik (Hg)	: Conform AS3110 prestatieblad 3; NEN-EN-ISO 17294-2
Lood (Pb)	: Conform AS3110 prestatieblad 3; NEN-EN-ISO 17294-2
Molybdeen (Mo)	: Conform AS3110 prestatieblad 3; NEN-EN-ISO 17294-2
Nikkel (Ni)	: Conform AS3110 prestatieblad 3; NEN-EN-ISO 17294-2
Zink (Zn)	: Conform AS3110 prestatieblad 3; NEN-EN-ISO 17294-2
Minerale olie (florisil clean-up)	: Conform AS3110 prestatieblad 5
Aromaten (BTEXXN)	: Conform AS3130 prestatieblad 1
Styreen	: Conform AS3130 prestatieblad 1
Chlooralifaten	: Conform AS3130 prestatieblad 1
Vinylchloride	: Conform AS3130 prestatieblad 1

EEN BETROUWBARE WAARDE