
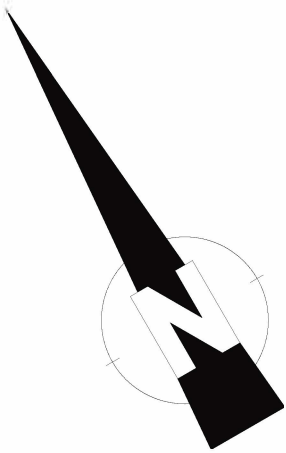


Landschappelijk inpassingsplan

Houtsberg 31, Leveroy

Voorbeeld houtsingel
na 3-5 jaar (bebouwing
is niet de bebouwing binnen
het plangebied) en 15+ jaar

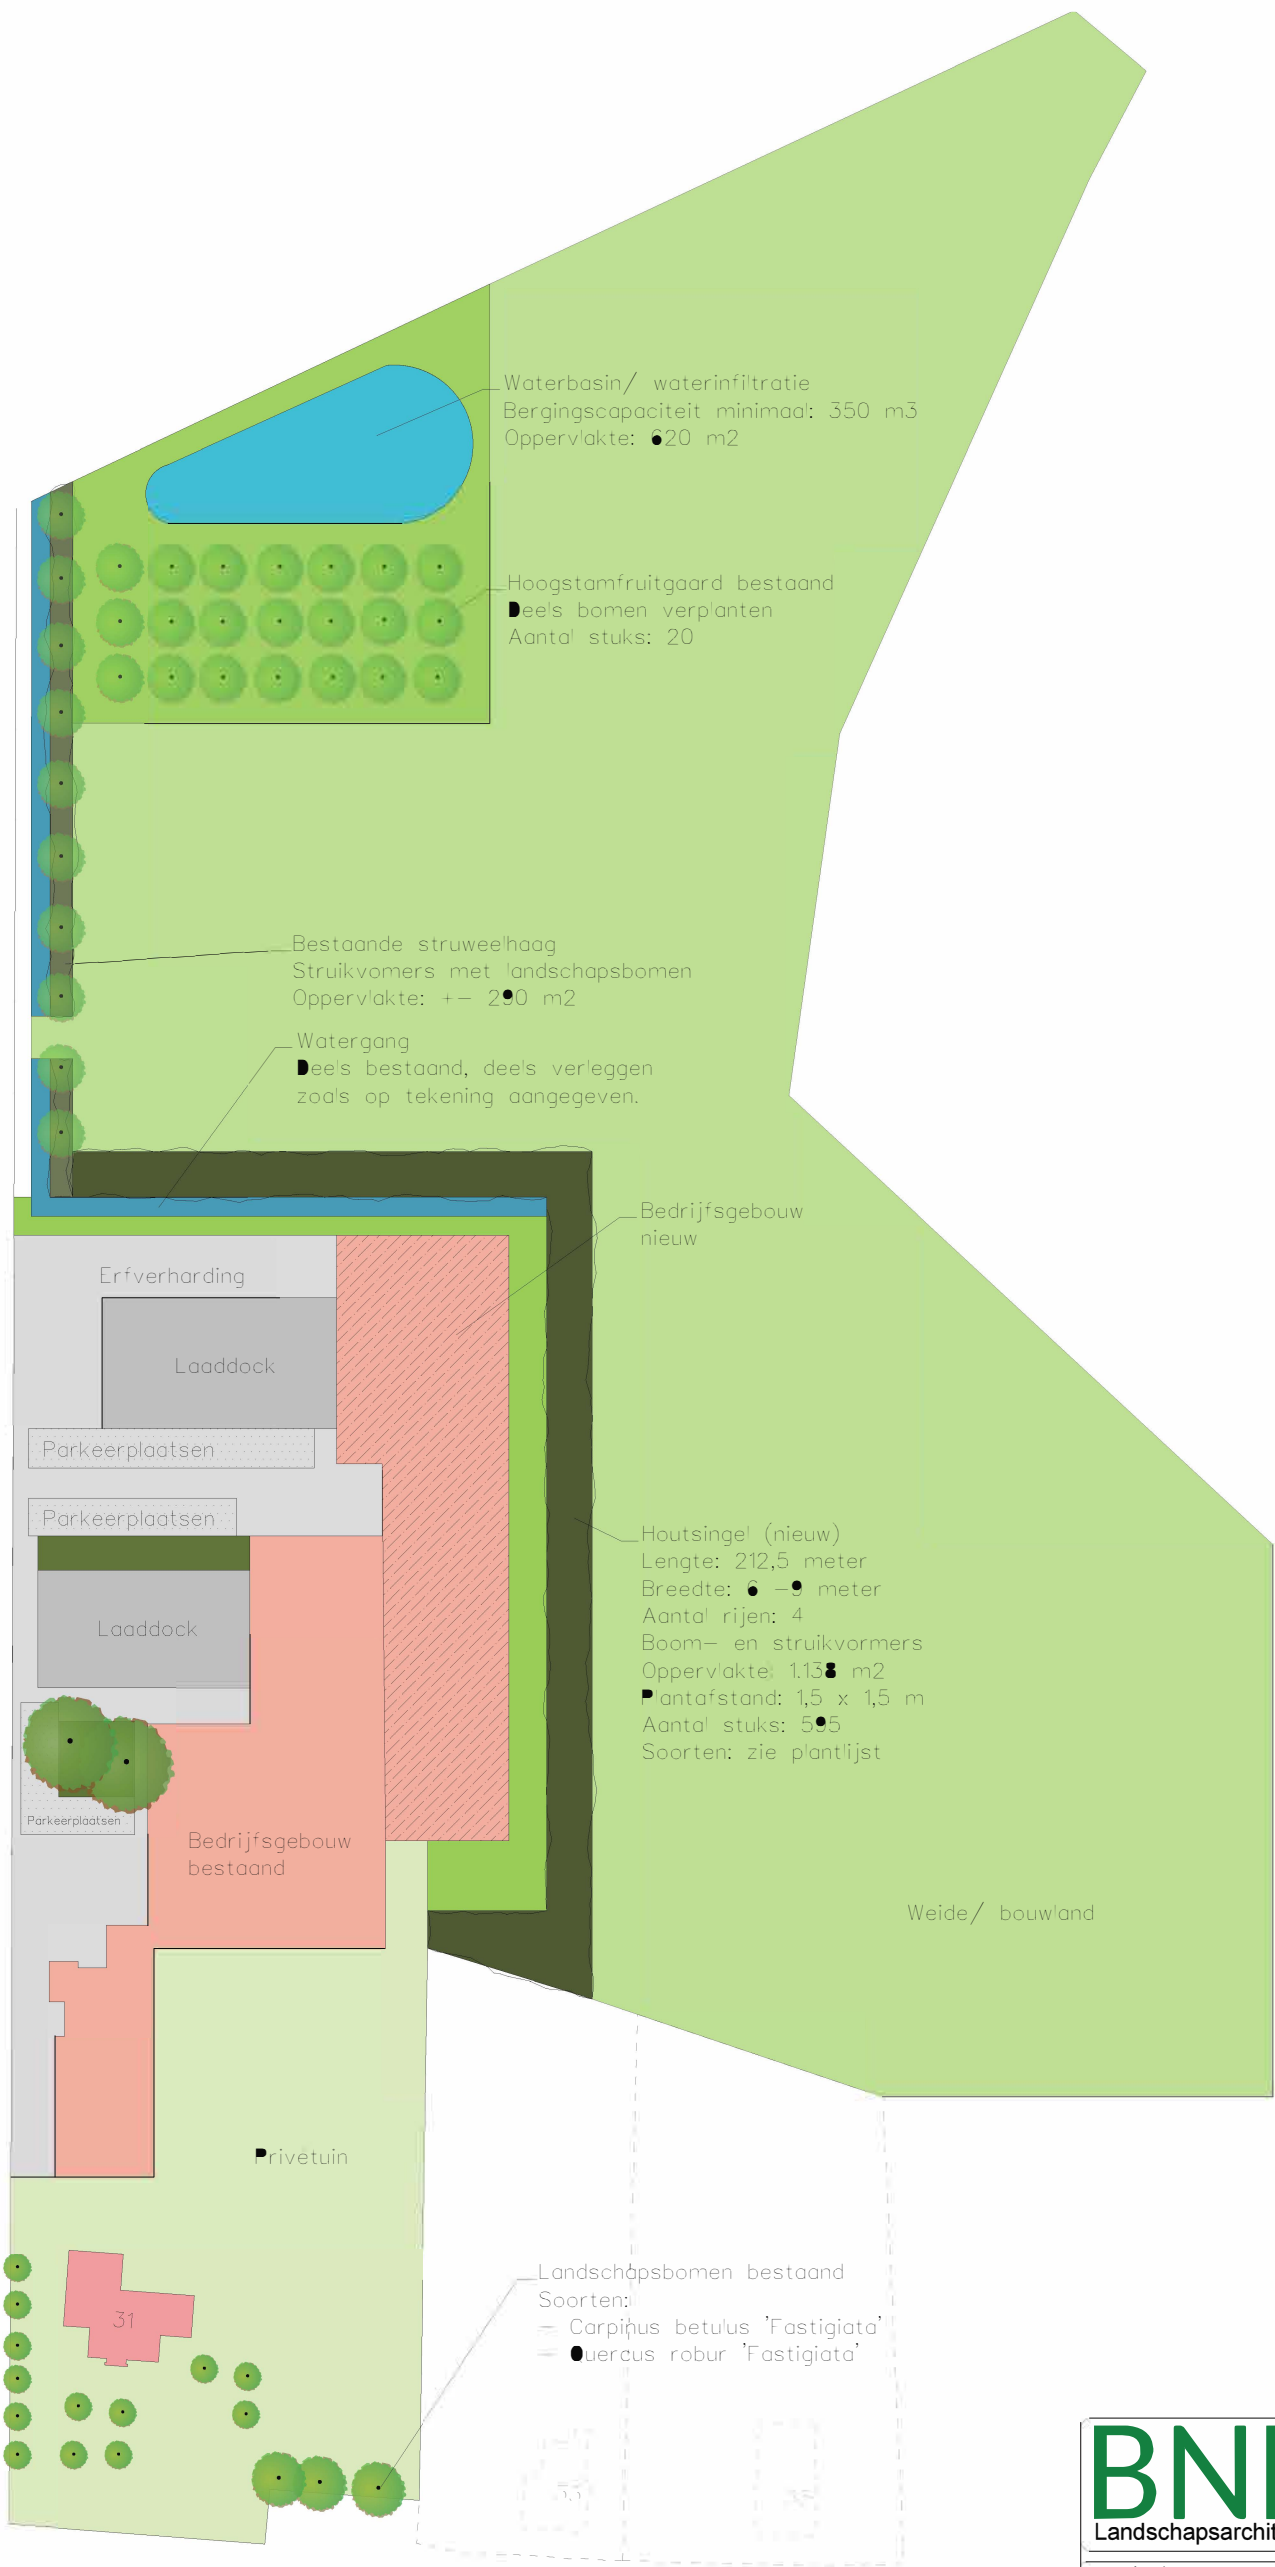

BNLadvies
Landschapsarchitectuur en ecologisch advies

opdrachtgever	-		code	-	21153.LIP
contactpersoon	-		tek.nummer	-	
omschrijving	-	Landschappelijk inpassingsplan	datum	-	01-07-2021
	-	Houtsberg 31, Leveroy	wijz.data	-	
	-			-	
	-		Tekening	-	
behandeld door	-		Schaal	-	1 : 1000 (A3-formaat)
	-		versie	-	Definitief