


BLOK	TYPE WONINGEN	AANTAL	PARKEERNORM	GEKOZEN NORM		TOTAAL
	BESTAANDE WOONWAGENSTANDPLAATS	4		0,7		2,8
A	WOONWAGENSTANDPLAATS	8	PARKEERNORM 0,6 - 0,8 = 0,7 PER WONING	0,7		5,6
D	SOCIALE HUUR	5	PARKEERNORM 1,2 - 2 = 1,6 PER WONING	1,6		8
E	SOCIALE HUUR	10	PARKEERNORM 1,2 - 2 = 1,6 PER WONING	1,6		16
G 7-12	MIDDEN KOOP	6	PARKEERNORM 1,6 - 2,4 = 2 PER WONING	2		12
G 1-6	MIDDEN HUUR	6	PARKEERNORM 1,2 - 2 = 1,6 PER WONING	2		12
H	VRIJSTAAND	4	PARKEERNORM 1,9 - 2,7 = 2,3 PER WONING	2,3		9,2
C	APPARTEMENT SOCIALE HUUR	20	PARKEERNORM 1,0 - 1,8 = 1,4 PER WONING	1,4		28
F	SOCIALE KOOP	10	PARKEERNORM 1,6 - 2,4 = 2 PER WONING	2		20
					BENODIGDE PARKEERPLEKKEN	113,6
					AANWEZIGE PARKEERPLAATSEN OPENBARE RUIMTE	111
		AANTAL	WEGING			
Parkeerplaatsen eigen terrein	KAVELS A	8	0,8 (enkele oprit zonder garage)	6,4	STUKS	6,4
	KAVELS H	4	1,3 (garage met lange oprit)	5,2	STUKS	5,2
					TOTAAL	122,6

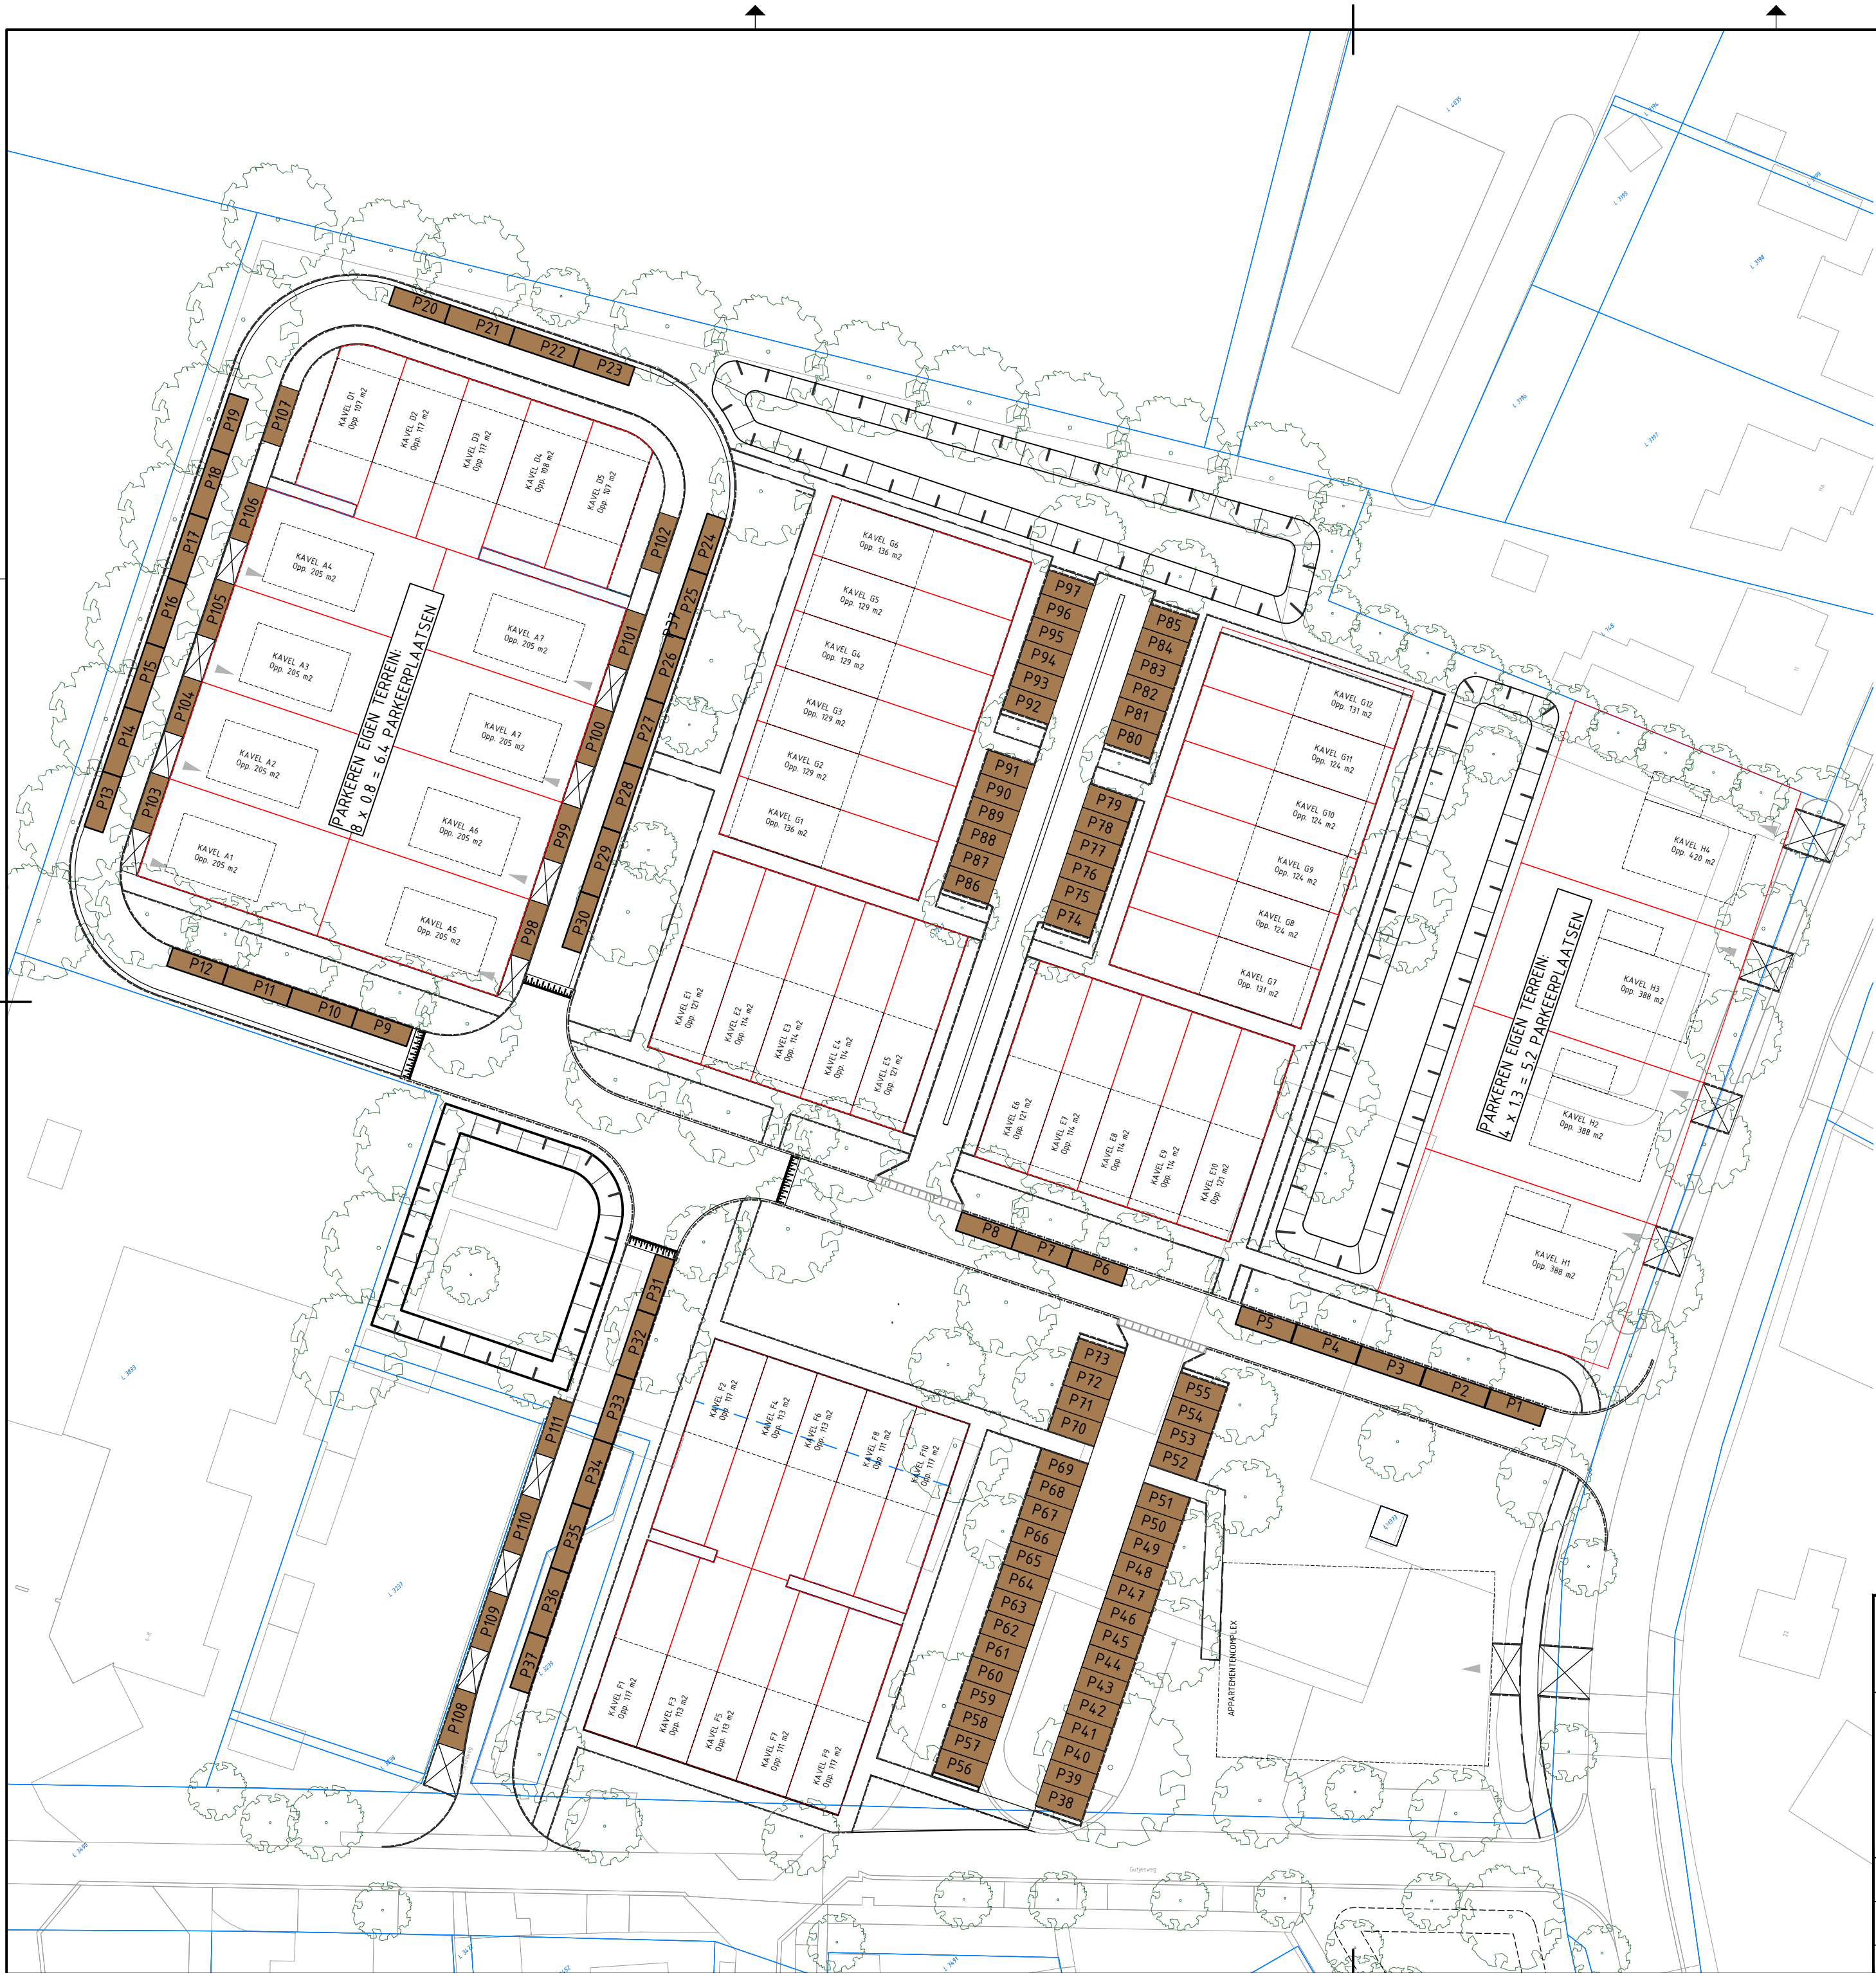

P1 PARKERPLAATS + NUMMERING

PARKEERBALANS

LANGSPARKEREN OP RIJWEG =	37 st
PARKEERVAK HAAKS =	60 st
PARKEERVAK LANGSPARKEREN =	14 st
TOTALE PARKEERGELEGENHEID OPENBARE RUIMTE =	111 st
TOTALE PARKEERGELEGENHEID OP EIGEN TERREIN =	11,6 st
TOTALE PARKEERCAPACITEIT PLangebied =	122,6 st
BENODIGDE PARKEERGELEGENHEDEN =	113,6

GEONIUS



Geonius Infra
De Asselen Kuil 10
6161 RD Geleen
+31 (0) 88 1300 600



project
Bouwplan Gutjesweg Budschop
Nederweert

onderdeel
Tekening parkeerbalans

getekend
M. Niessen

vrijgegeven
R. Beckers

paraaf

paraaf

formaat
A2

opdrachtgever
Gemeente Nederweert

status
Definitief

schaal
1:500

projectnummer
CA230035

tekening nummer
CA230035-VO-SIT-T02

datum uitgave
06-11-2023

blad
1 / 1

documentsoort
TEKENING

versie
3.0