


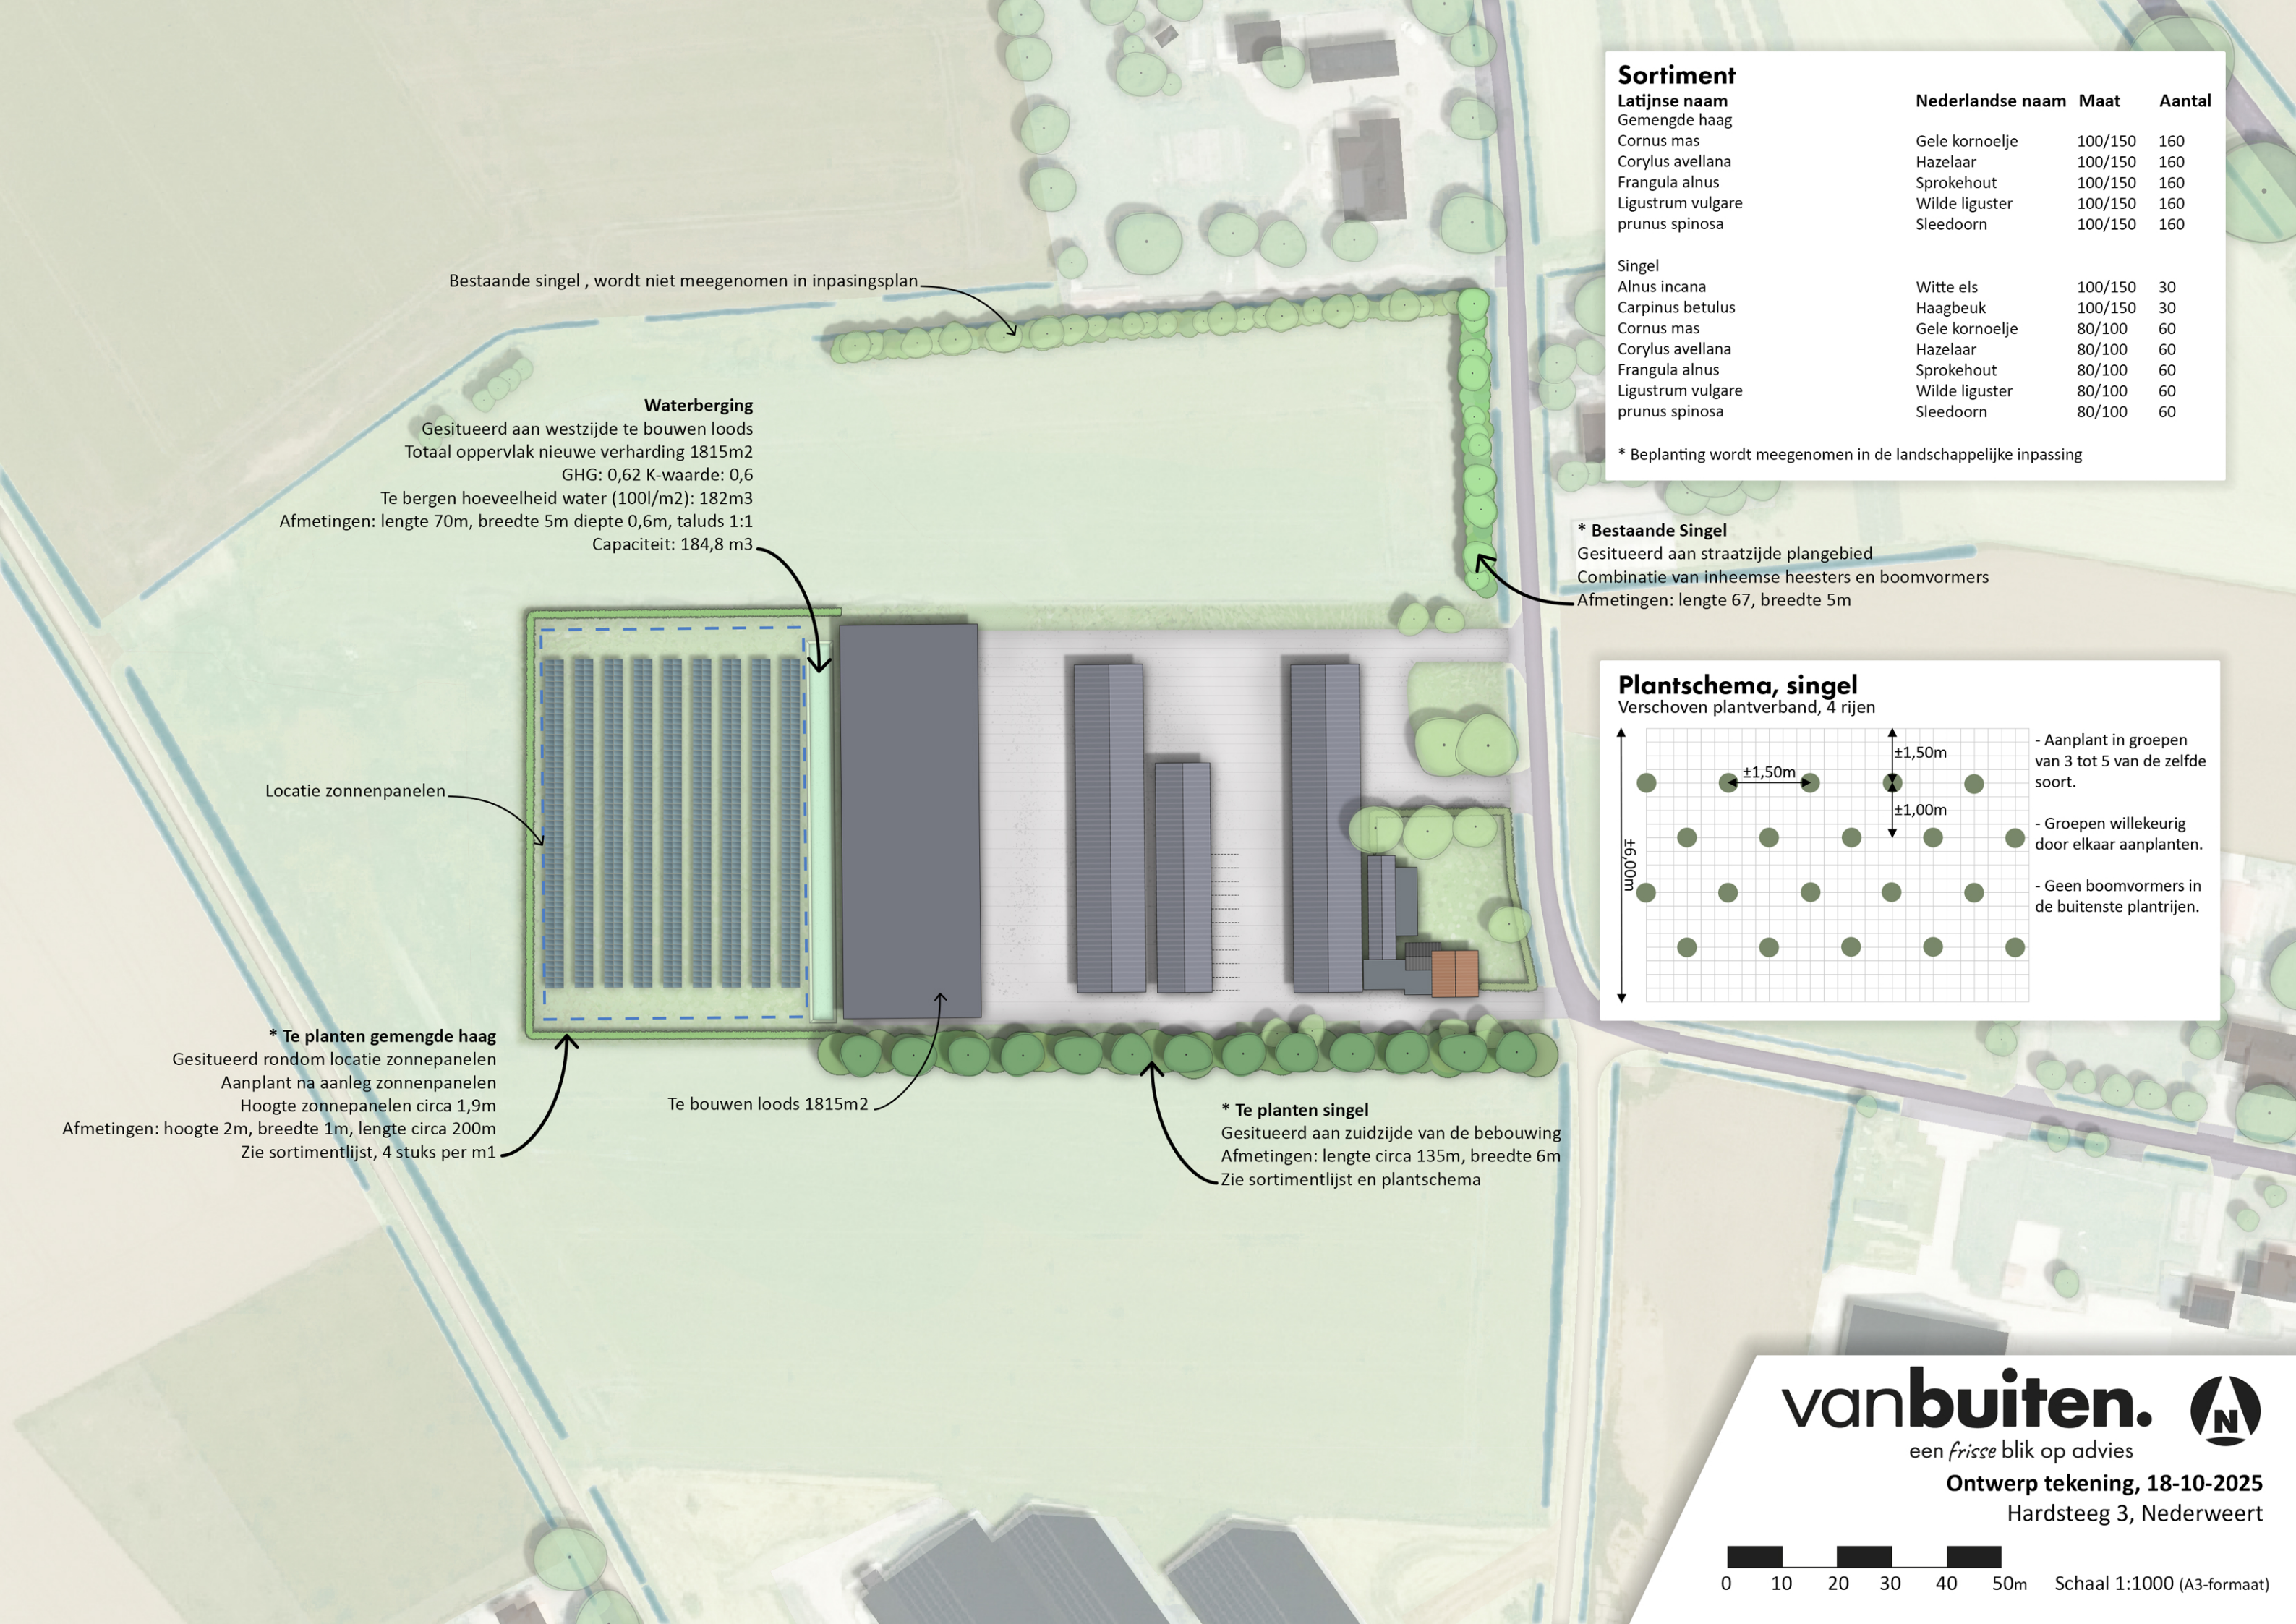

Bestaande singel , wordt niet meegenomen in inpasingsplan

Waterberging

Gesitueerd aan westzijde te bouwen loods
Totaal oppervlak nieuwe verharding 1815m2
GHG: 0,62 K-waarde: 0,6
Te bergen hoeveelheid water (100l/m2): 182m3
Afmetingen: lengte 70m, breedte 5m diepte 0,6m, taluds 1:1
Capaciteit: 184,8 m3

Locatie zonnepanelen

*** Te planten gemengde haag**

Gesitueerd rondom locatie zonnepanelen
Aanplant na aanleg zonnepanelen
Hoogte zonnepanelen circa 1,9m
Afmetingen: hoogte 2m, breedte 1m, lengte circa 200m
Zie sortimentlijst, 4 stuks per m1

Te bouwen loods 1815m2

*** Te planten singel**

Gesitueerd aan zuidzijde van de bebouwing
Afmetingen: lengte circa 135m, breedte 6m
Zie sortimentlijst en plantschema

Sortiment

Latijnse naam	Nederlandse naam	Maat	Aantal
Gemengde haag			
Cornus mas	Gele kornoelje	100/150	160
Corylus avellana	Hazelaar	100/150	160
Frangula alnus	Sprokehout	100/150	160
Ligustrum vulgare	Wilde liguster	100/150	160
prunus spinosa	Sleedoorn	100/150	160
Singel			
Alnus incana	Witte els	100/150	30
Carpinus betulus	Haagbeuk	100/150	30
Cornus mas	Gele kornoelje	80/100	60
Corylus avellana	Hazelaar	80/100	60
Frangula alnus	Sprokehout	80/100	60
Ligustrum vulgare	Wilde liguster	80/100	60
prunus spinosa	Sleedoorn	80/100	60


* Beplanting wordt meegenomen in de landschappelijke inpassing

*** Bestaande Singel**

Gesitueerd aan straatzijde plangebied
Combinatie van inheemse heesters en boomvormers
Afmetingen: lengte 67, breedte 5m

Plantschema, singel

Verschoven plantverband, 4 rijen

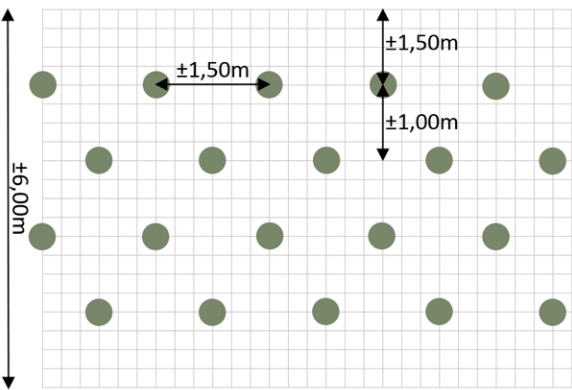

- Aanplant in groepen van 3 tot 5 van de zelfde soort.
- Groepen willekeurig door elkaar aanplanten.
- Geen boomvormers in de buitenste planrijen.